

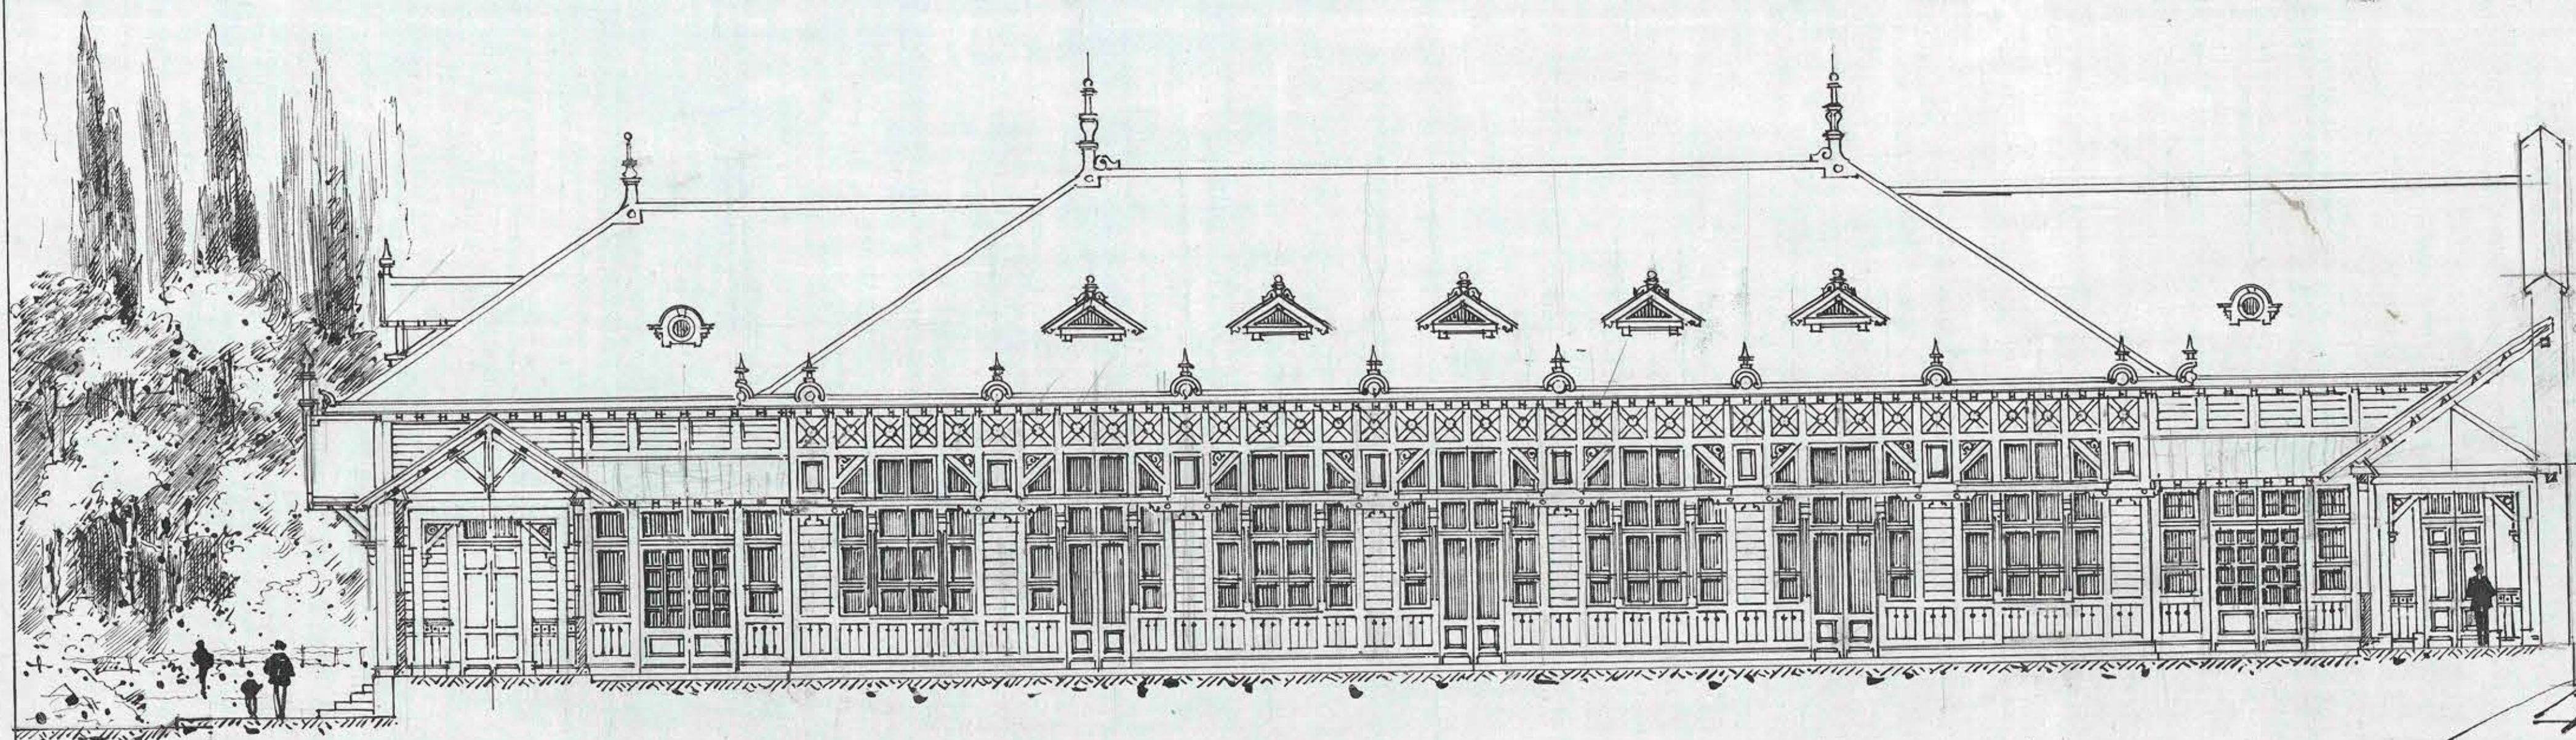
ESCUELA SUPERIOR DE HOMBRES

DE

YUMBEL

SESION N° 1108

Santiago, 19 de Agosto de 1920

APROBADO POR EL CONSEJO
DE OBRAS PUBLICAS*C. M. M. M.*

PASILLO

FACHADA DEL GIMNASIO

PASILLO

ESC:001^P/_M