


(Comete)

(2)

· ESCUELA SUPERIOR DE NIÑAS ·
· DE LOTA ·

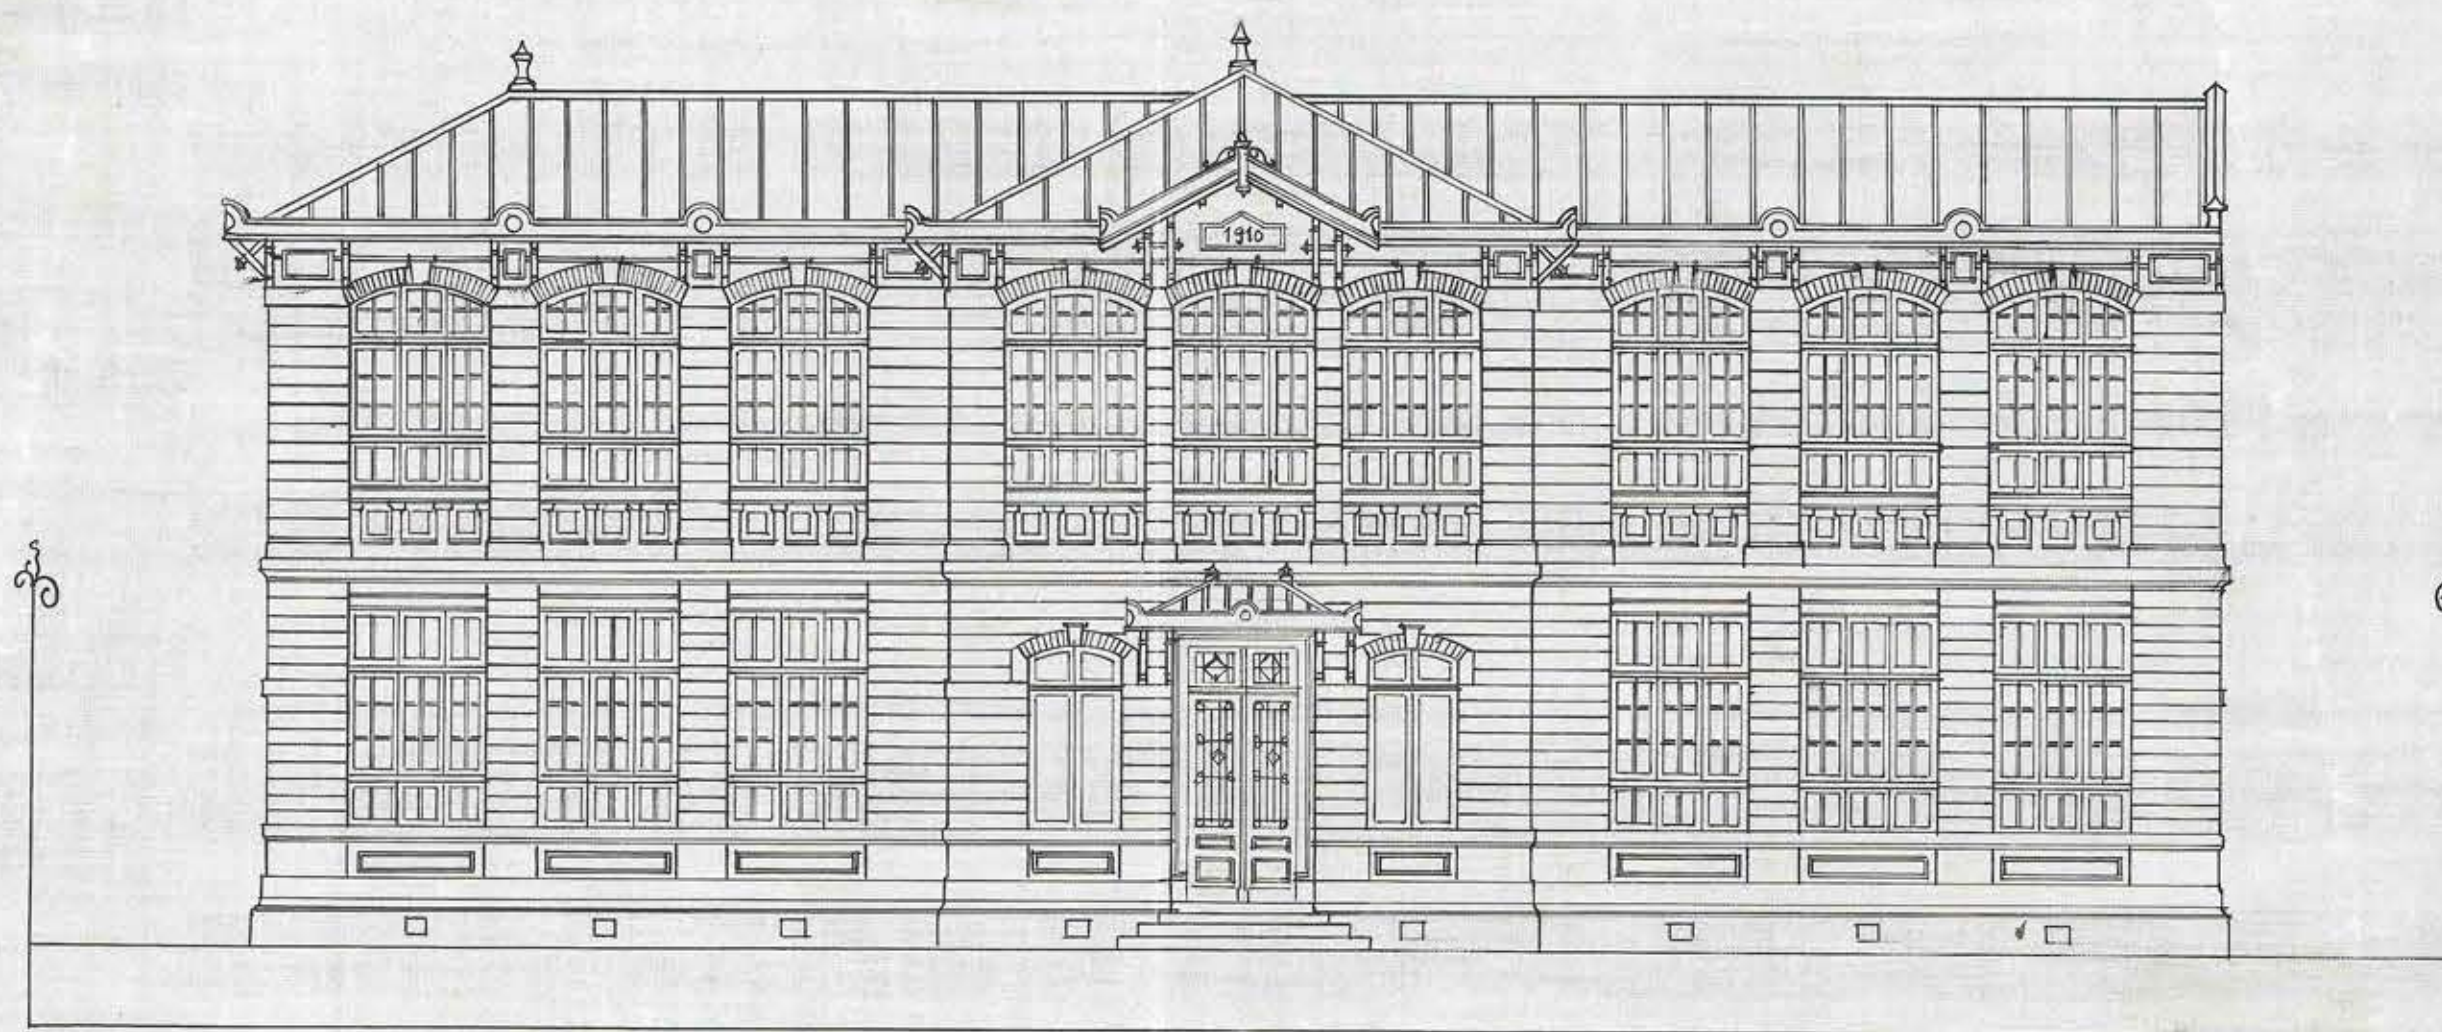

ESCALA: $\frac{0.01^P}{M}$

· FACHADA PRINCIPAL ·

· FIRMADO ·
Gmo. Lezaeta A.
· ARQUITECTO ·

· CAPACIDAD PARA 338 ALUMNAS ·

Ernesto Lezaeta