



ARCHIVO TECNICO
 Departamento de Arquitectura
 Dirección General de Obras Públicas
 SANTIAGO-CHILE


Sala:
 Estante:
 Casilla:
 Carpeta:
 No. del Plano: 5
 Fecha de Entrada: 21 de Julio de 1931

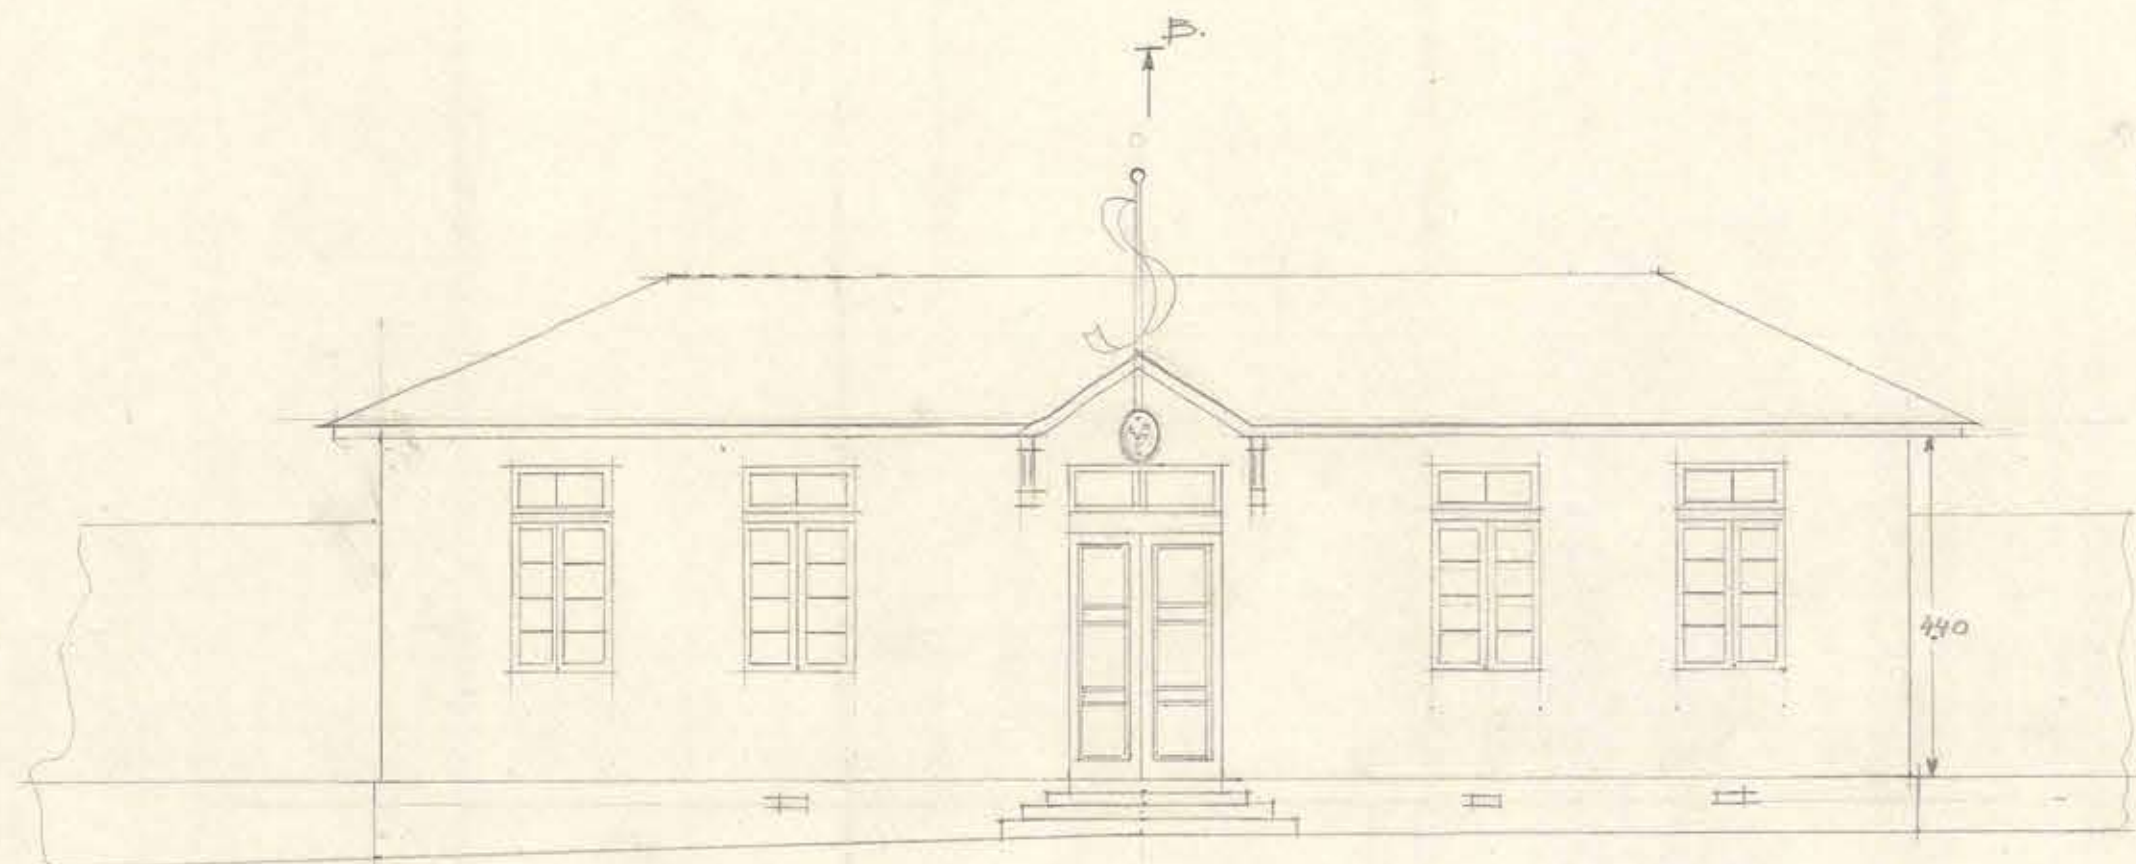



FACHADA OFICINA

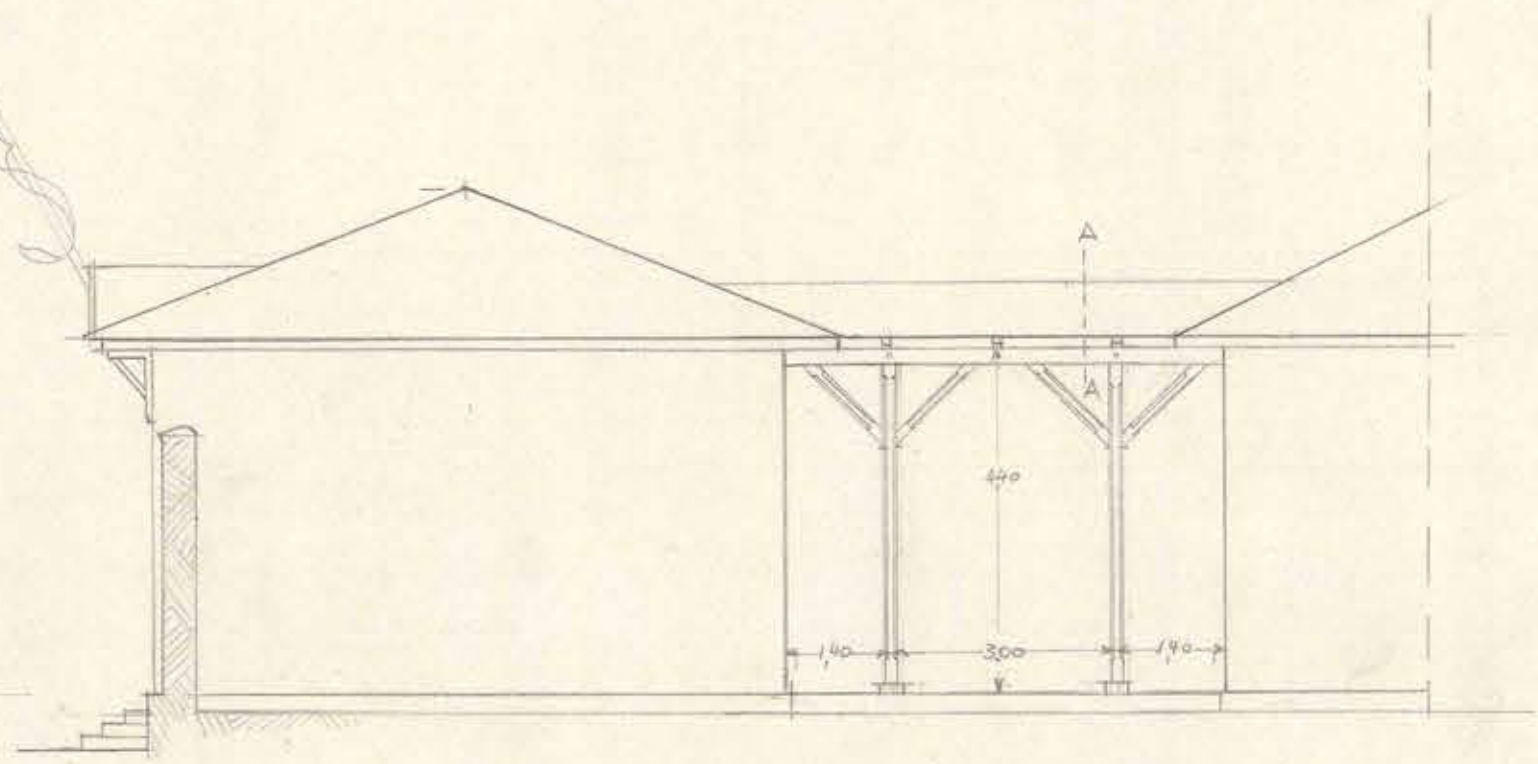


FACHADA LATERAL
(PABELLON OFICINA)

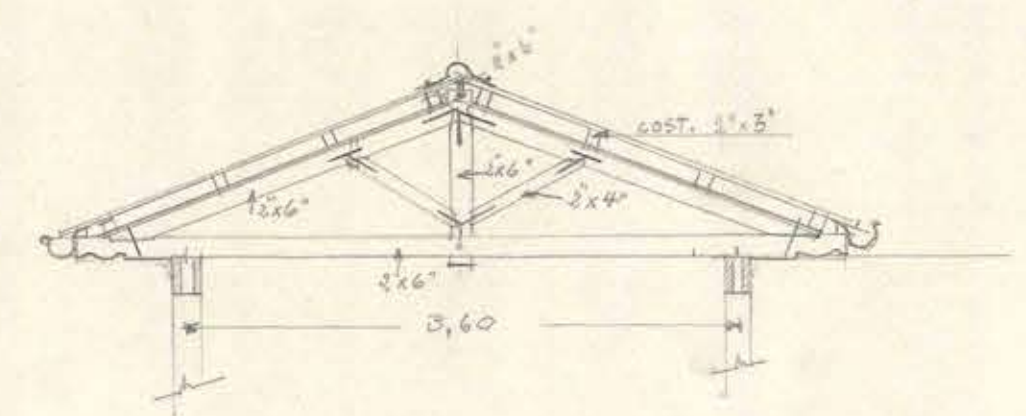

SECCION A-A

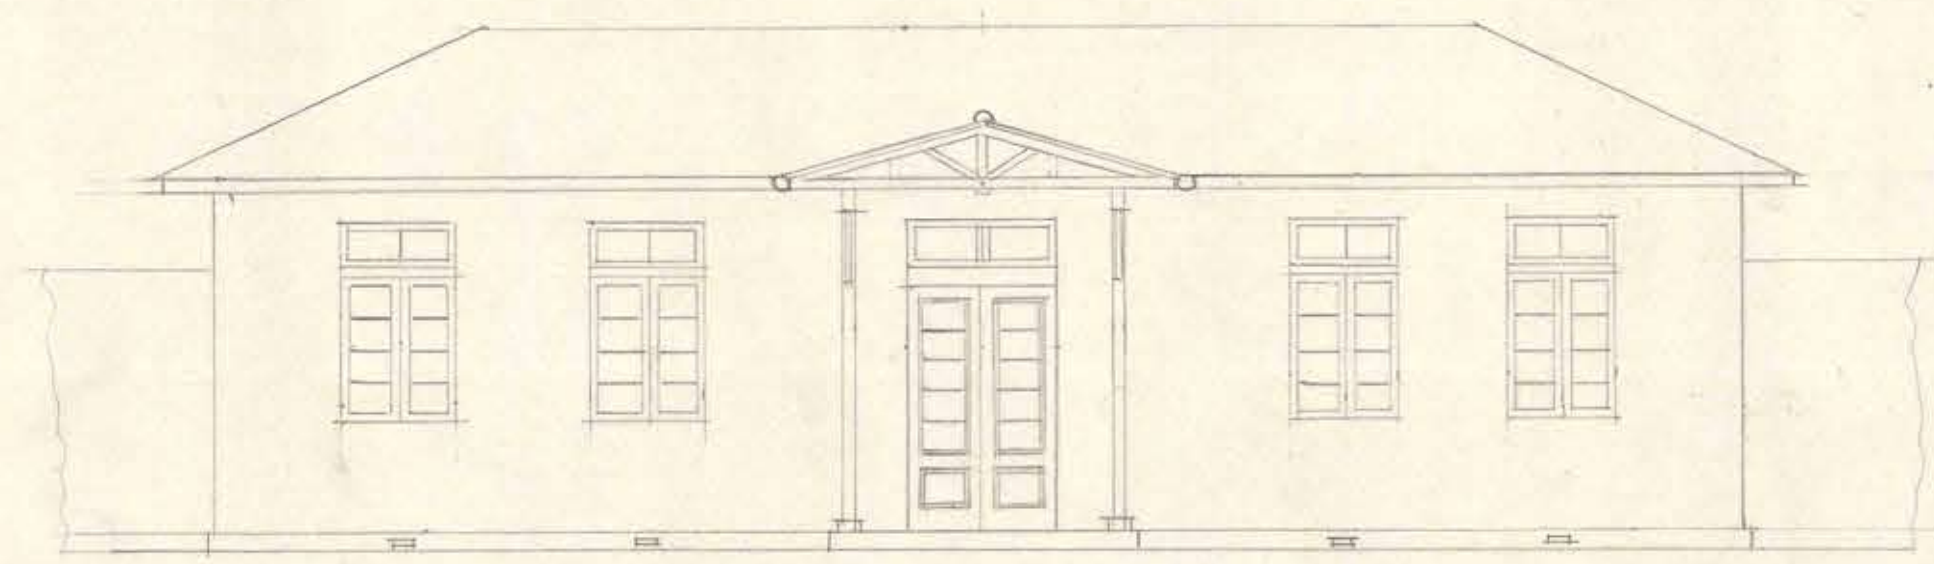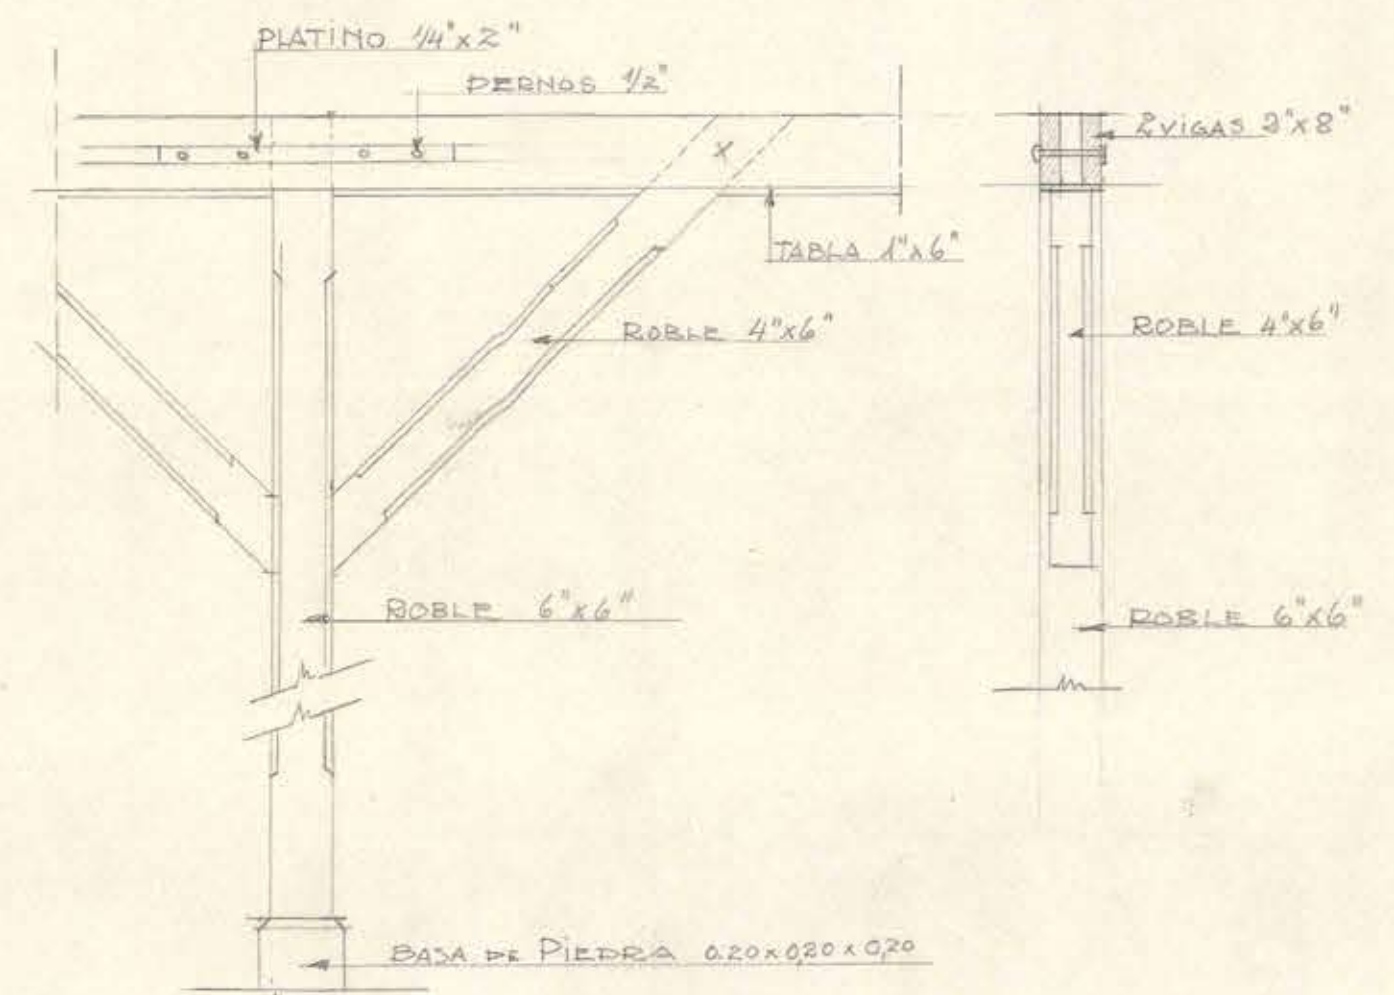

FACHADA POSTERIOR

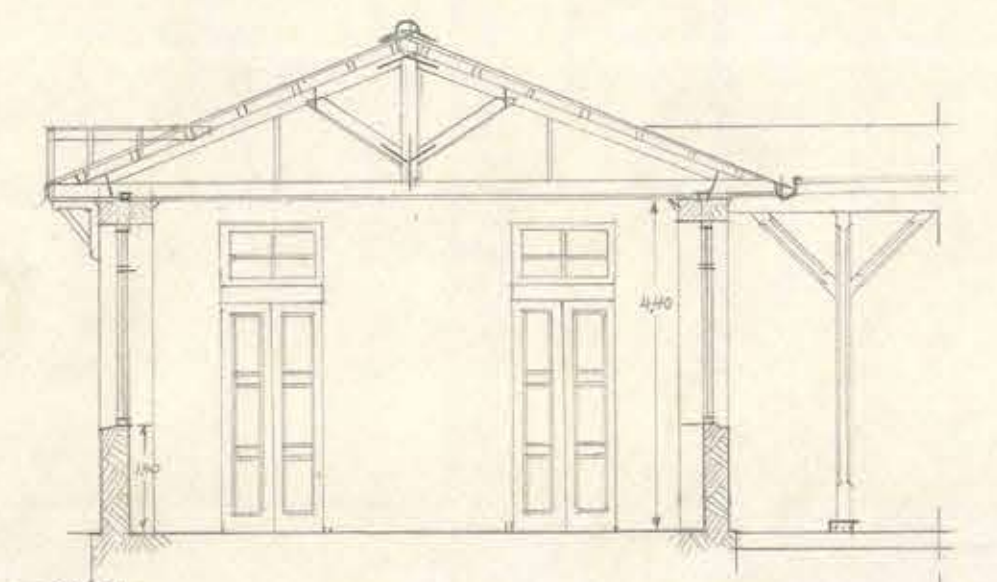

SECCION A-B

D. G. O. P. - DEPTO DE ARQUITECTURA - ESCUELA DE YUMBEL. FACHADAS PABELLON OFICINA E3C:001



Handwritten signatures and initials.