




ARCHIVO TECNICO	
Departamento de Arquitectura	
Dirección General de Obras Públicas	
SANTIAGO-CHILE	
Sala:	40
Estantería:	40
Carpeta:	2
No. del Plano:	5
Fecha de Entrada:	21 de 7 de 1934

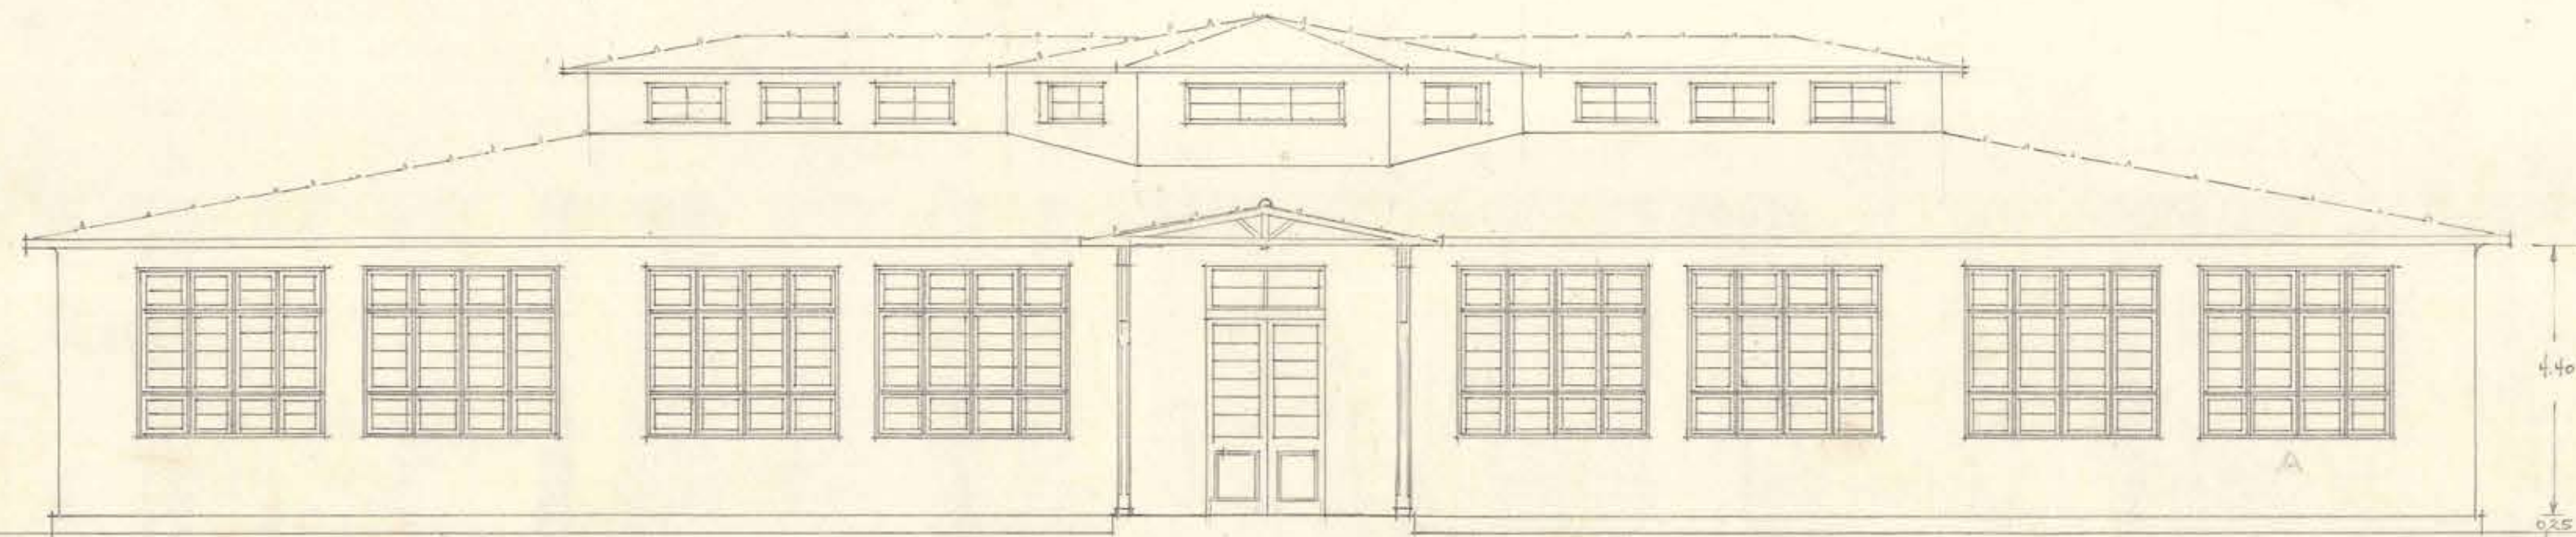


FAÇHADA DEL DABELLON DE CLASES

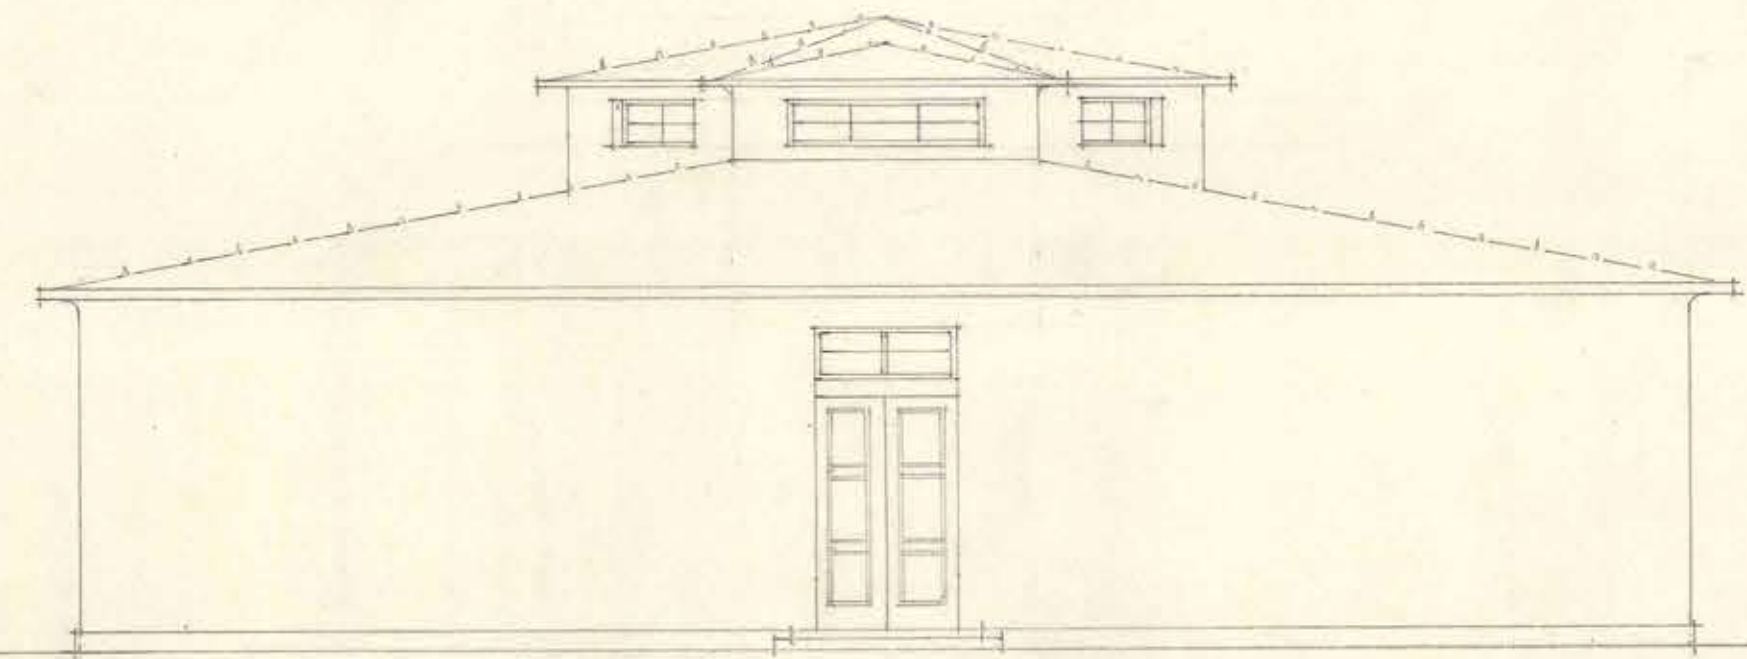

FAÇHADA LATERAL.

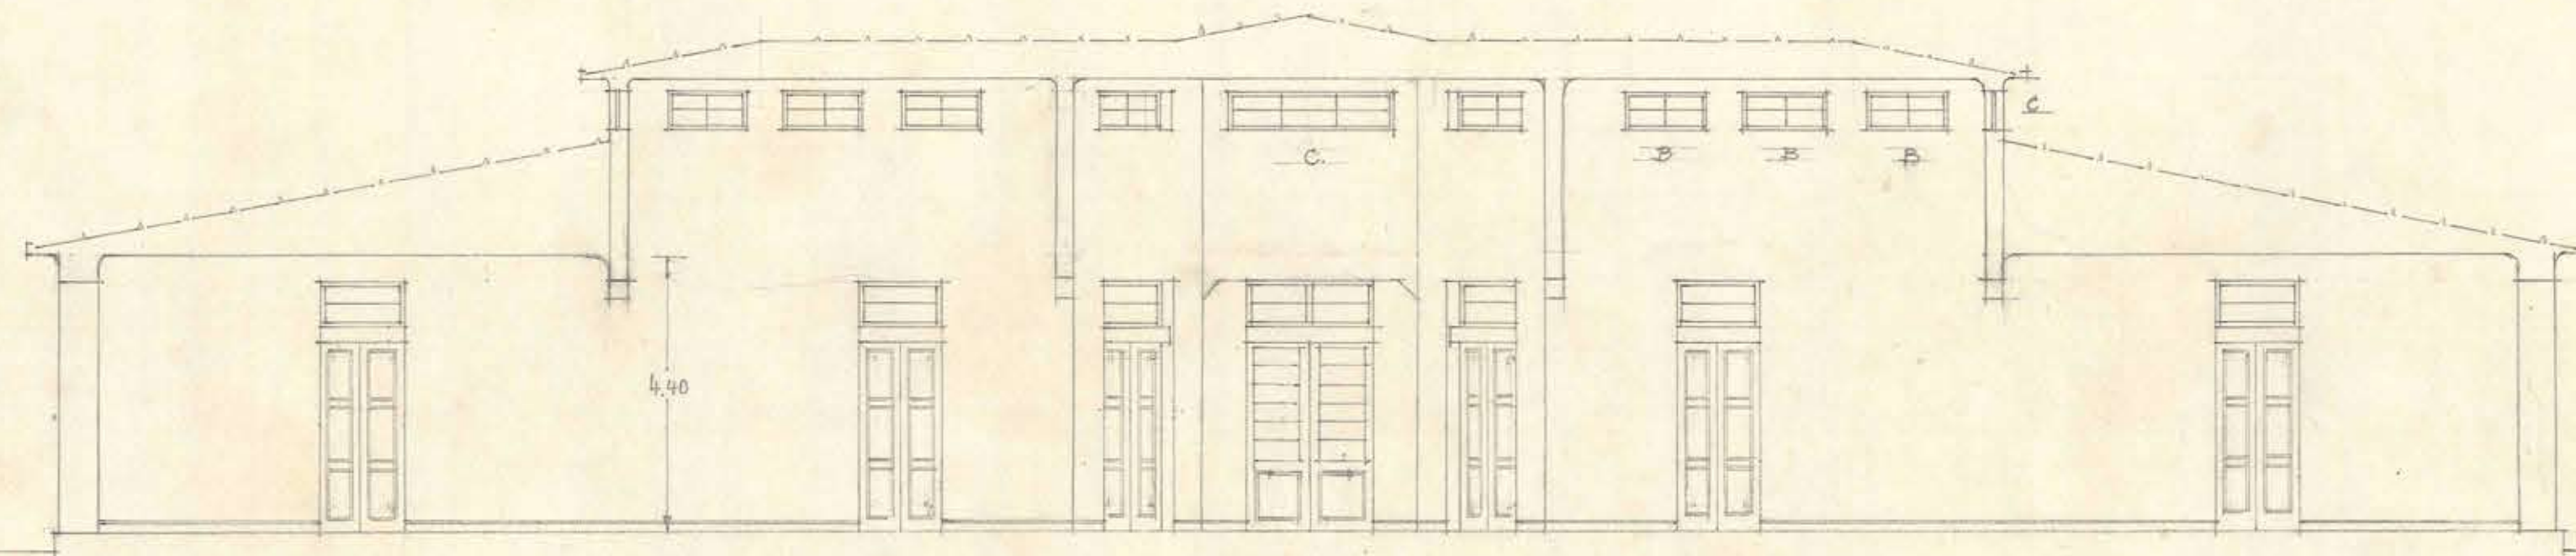

SECCION LONGITUDINAL

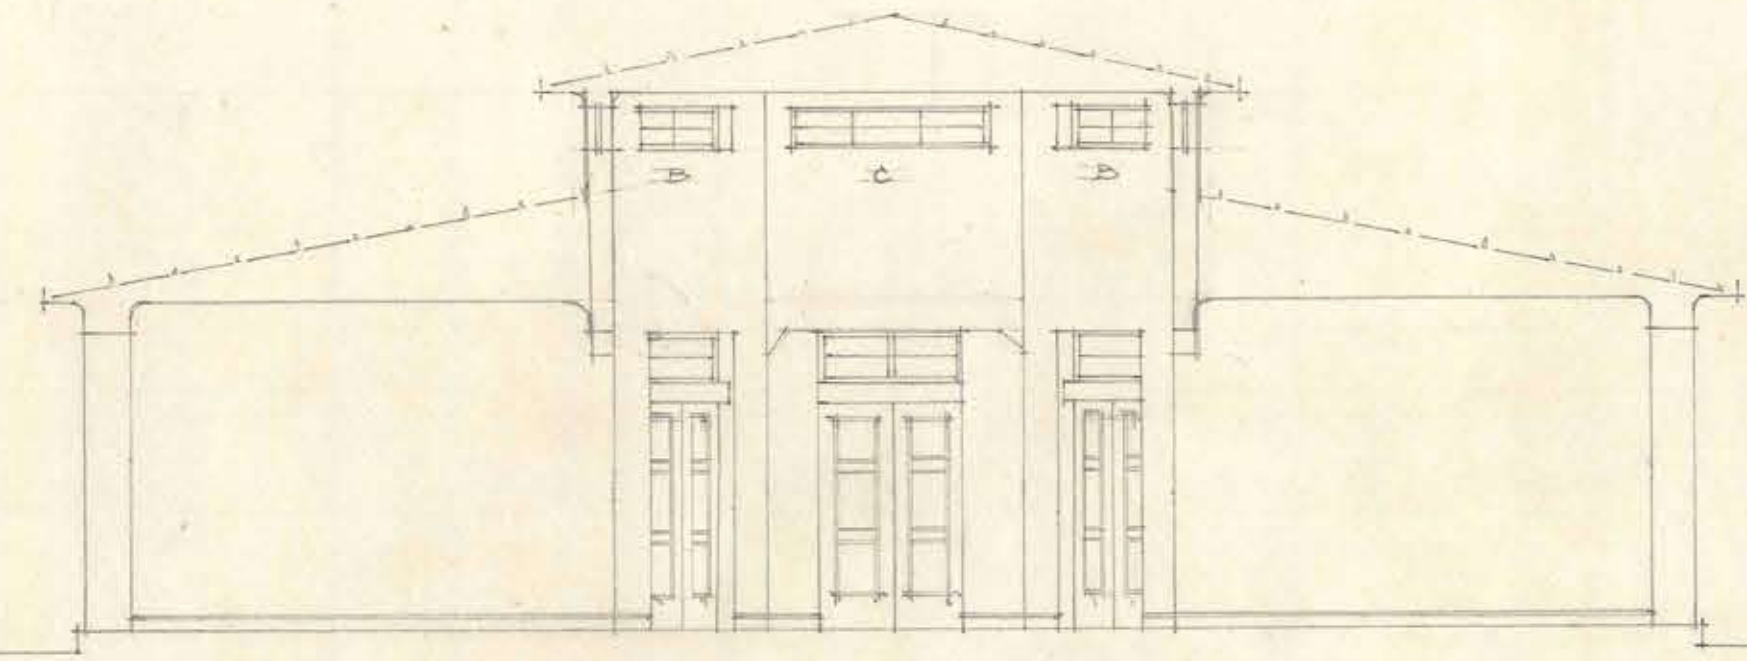

SECCION TRANSVERSAL.

D.G.O.P. - DEPTO DE ARQUITECTURA - ESCUELA DE YUMBEL. FAÇHADAS. + SECCION - EDC. - 0.01 M.

[Handwritten signature and red circular stamp]