

esc. 1:100 y 1:50

M.O.P.




dirección de arquitectura
departamento de estudios
ESCUELA N°8 DE RERE
plano de fachadas y corte


setiemb. 60

arqto. m. Muñoz
dibujo. c. Malfanti g.


Vº Bº arqto. jefe depto.

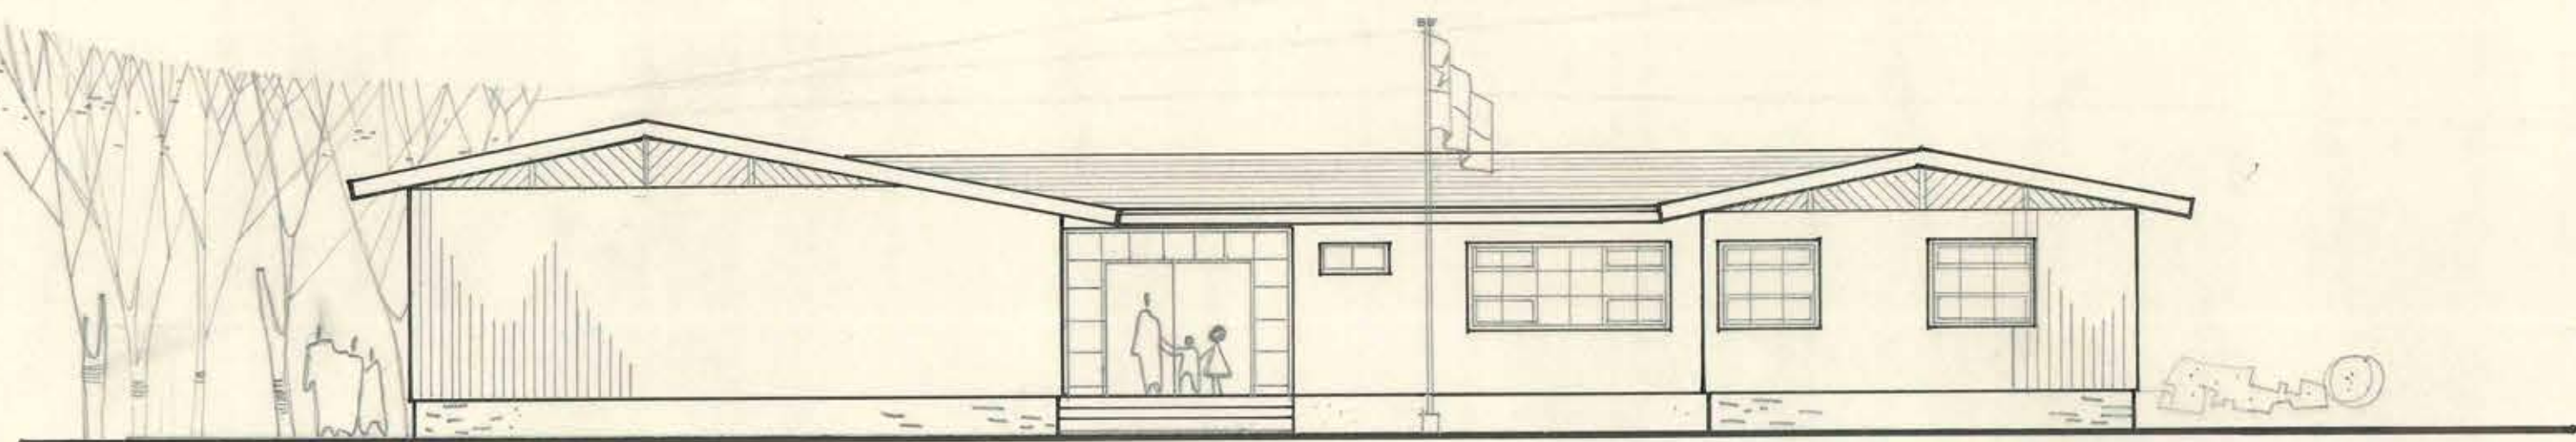


ELEVACION PONIENTE

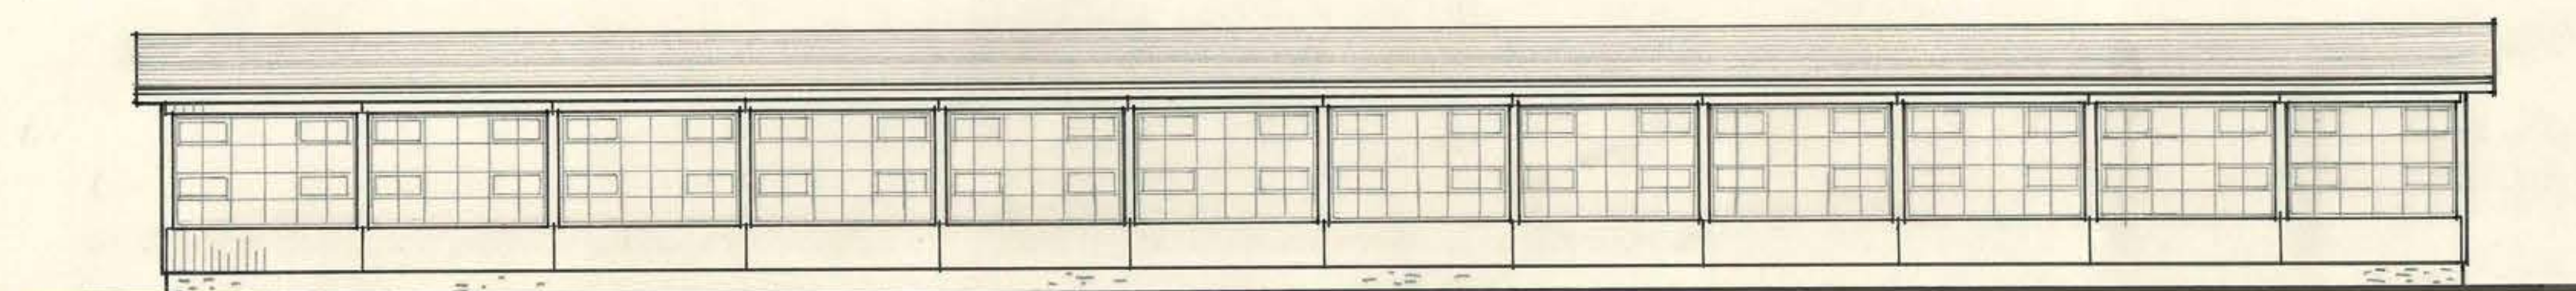


ELEVACION NORTE

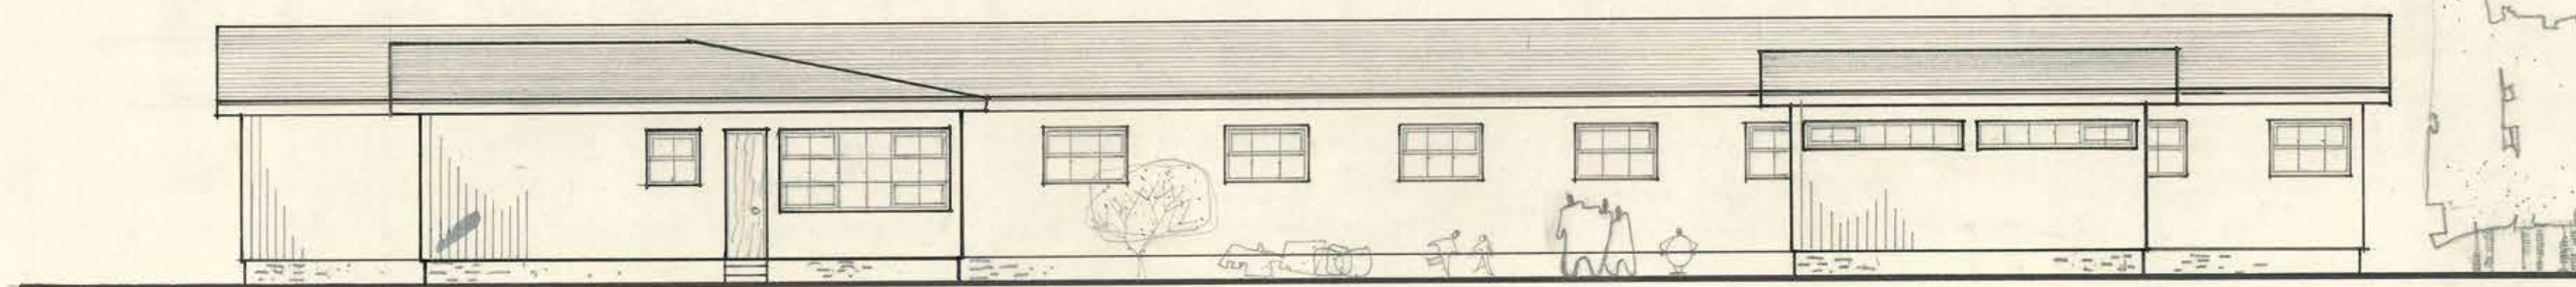

ELEVACION SUR

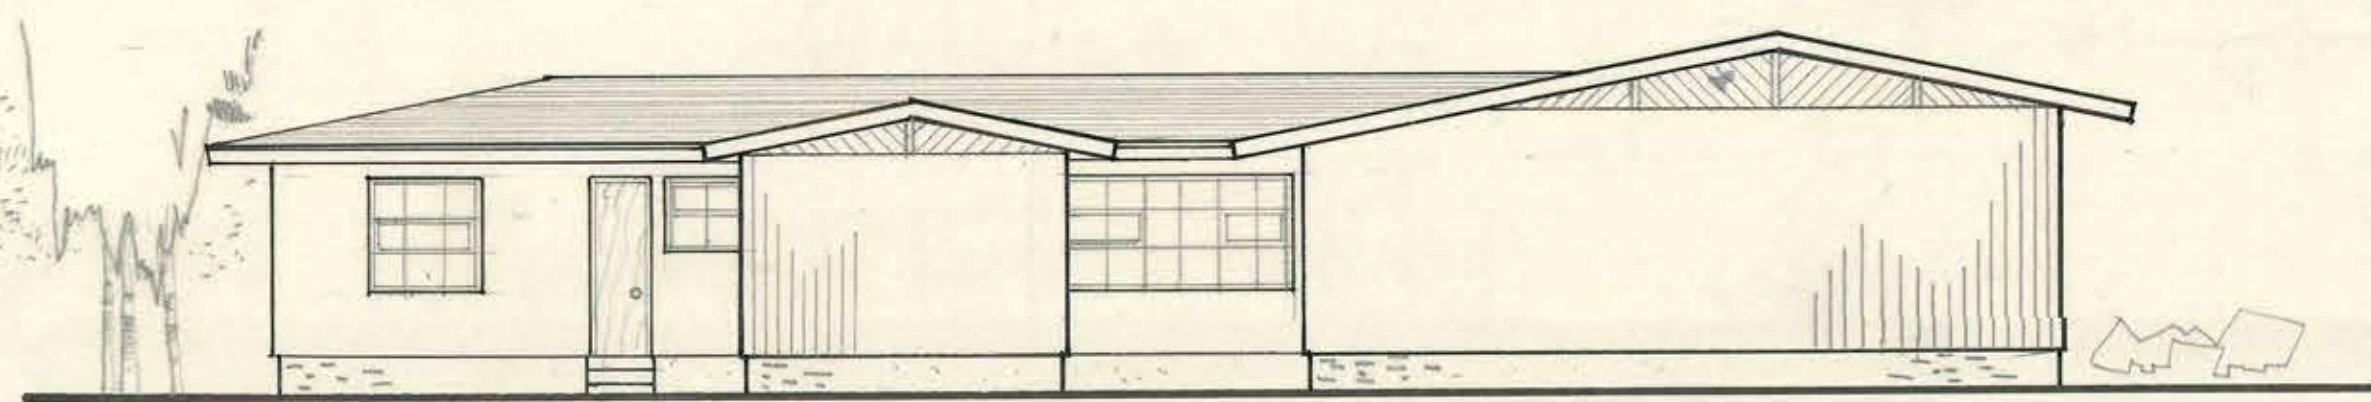

ELEVACION ORIENTE

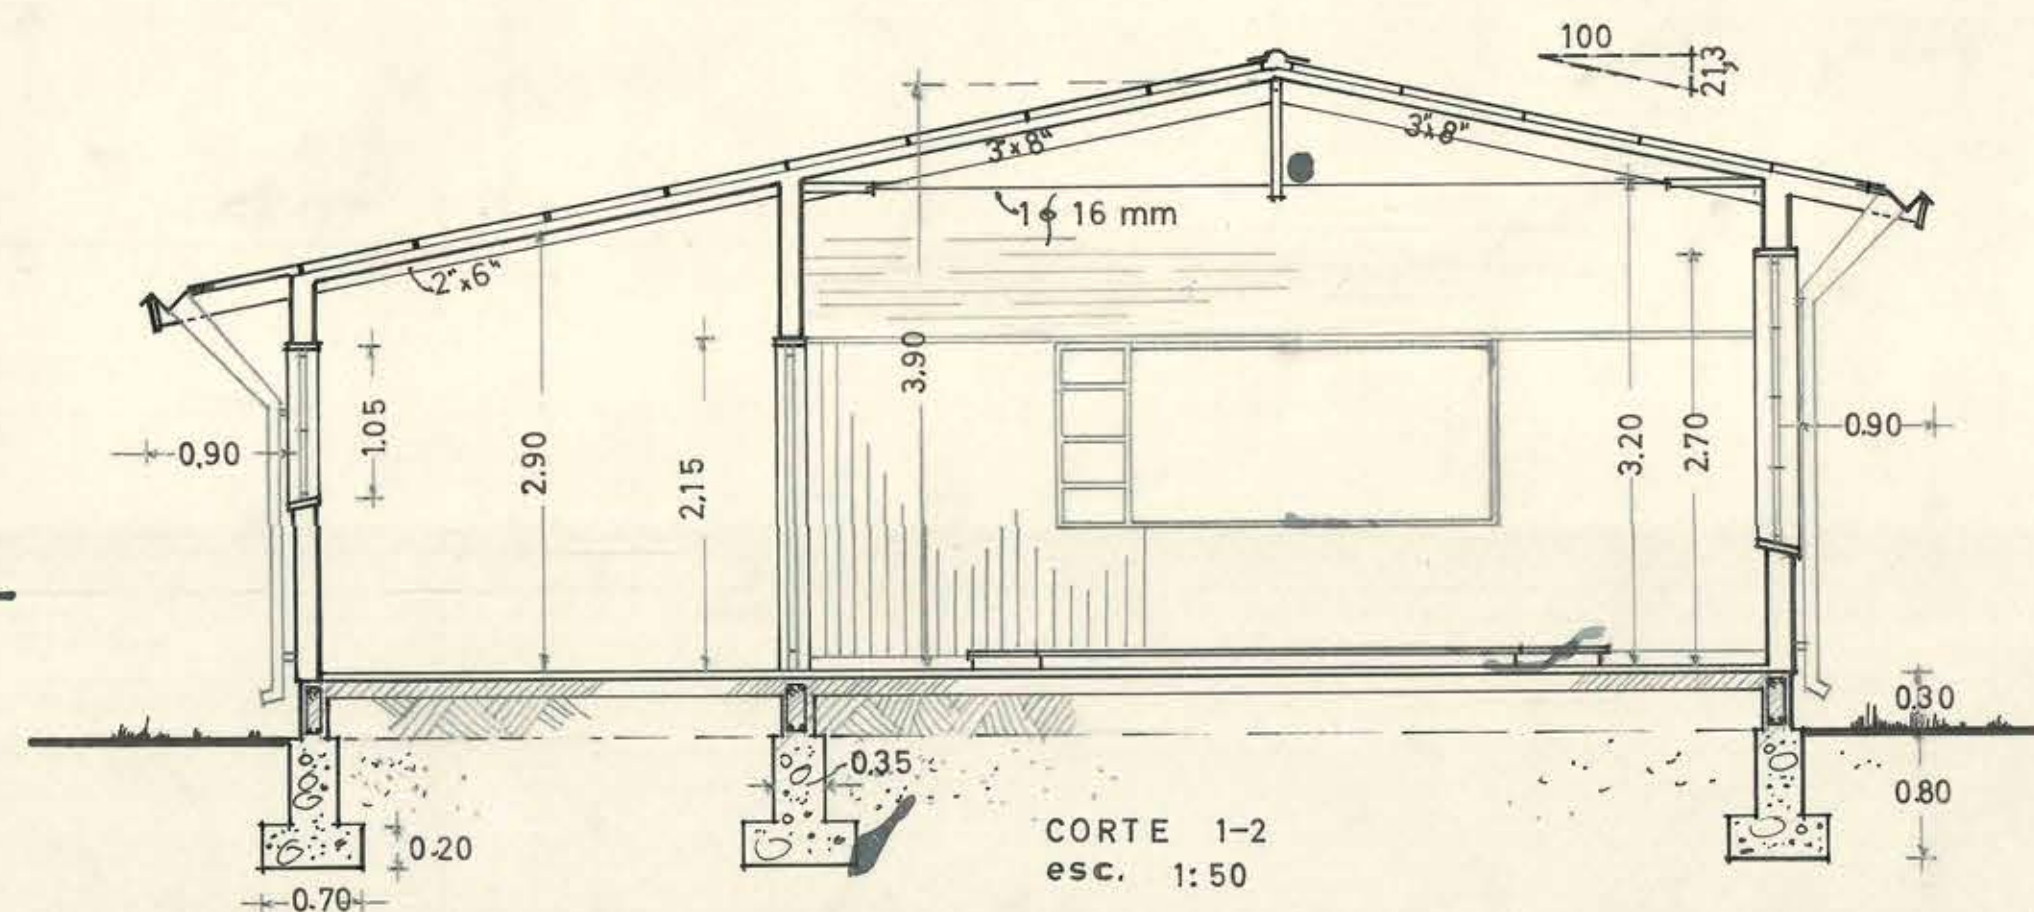

CORTE 1-2
esc. 1:50

1968 X 0.58