

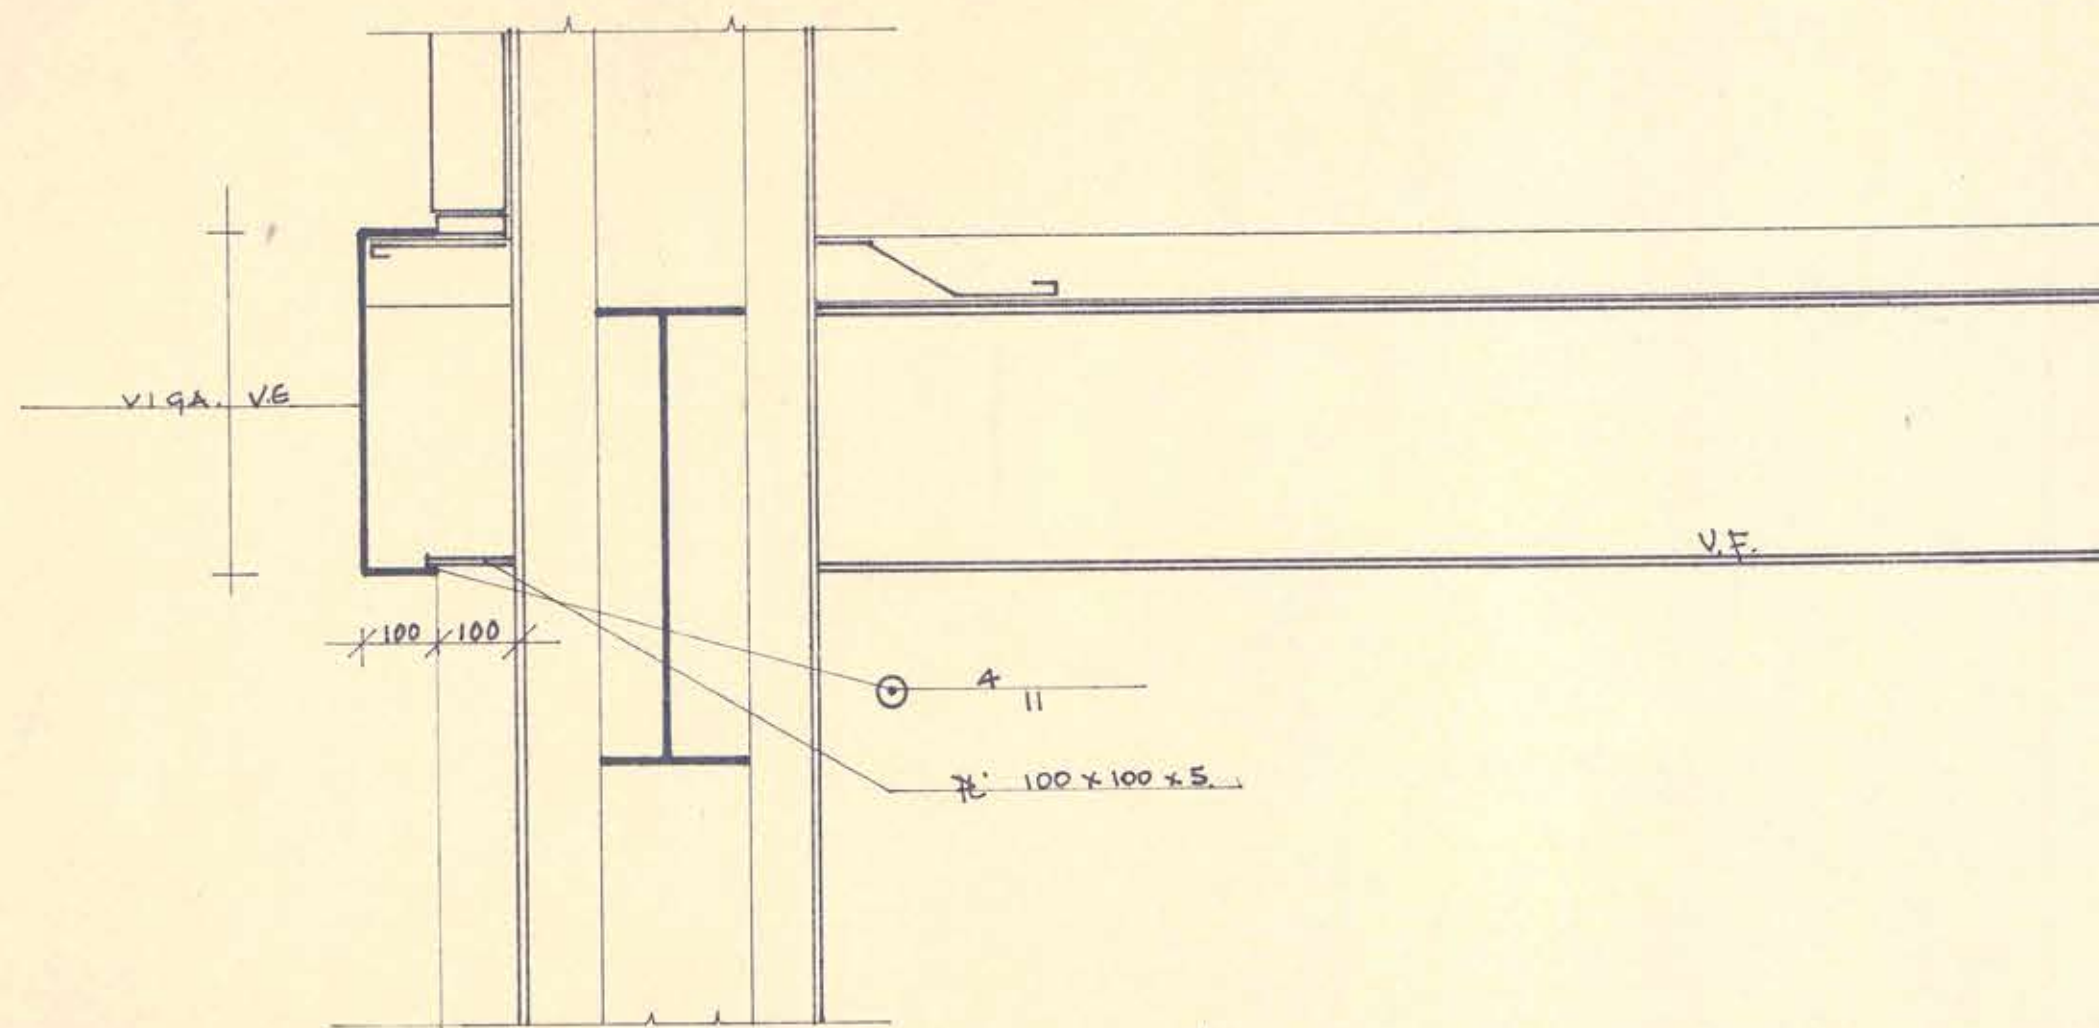


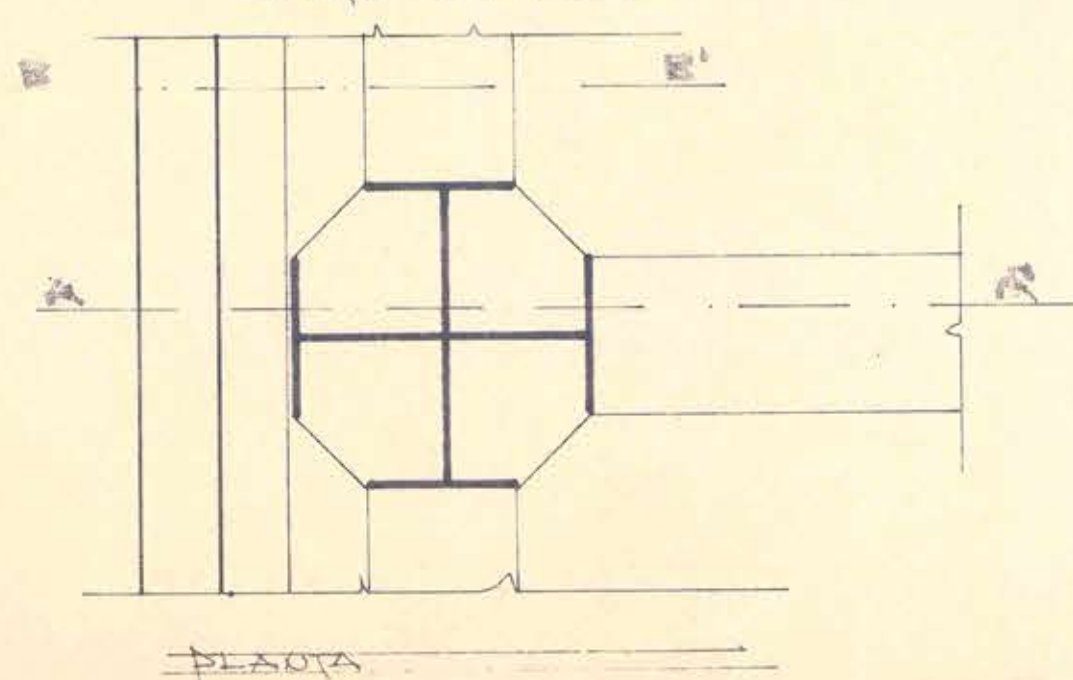

CORTE EN EXTREMO FACHADA NORTE-SUR POR PILAR (3.3.1)

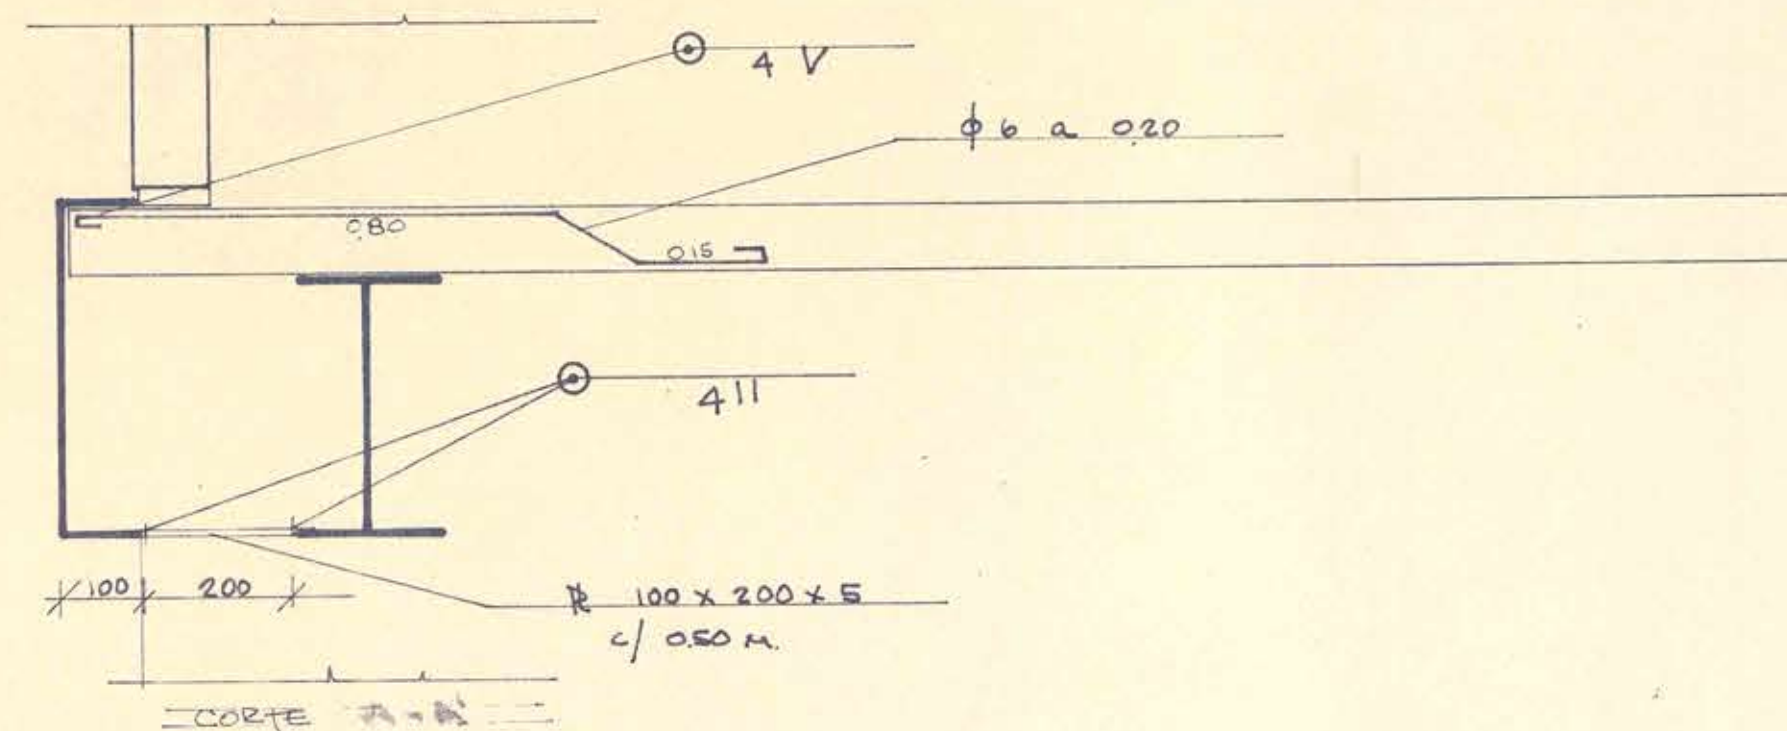

UNIVERSIDAD DE ARQUITECTURA	
DEPARTAMENTO DE ARQUITECTURA	
DETALLE FORRO LOSA EDIF. ADMINISTRACION.	
1:10 8/65	<i>[Signature]</i>