


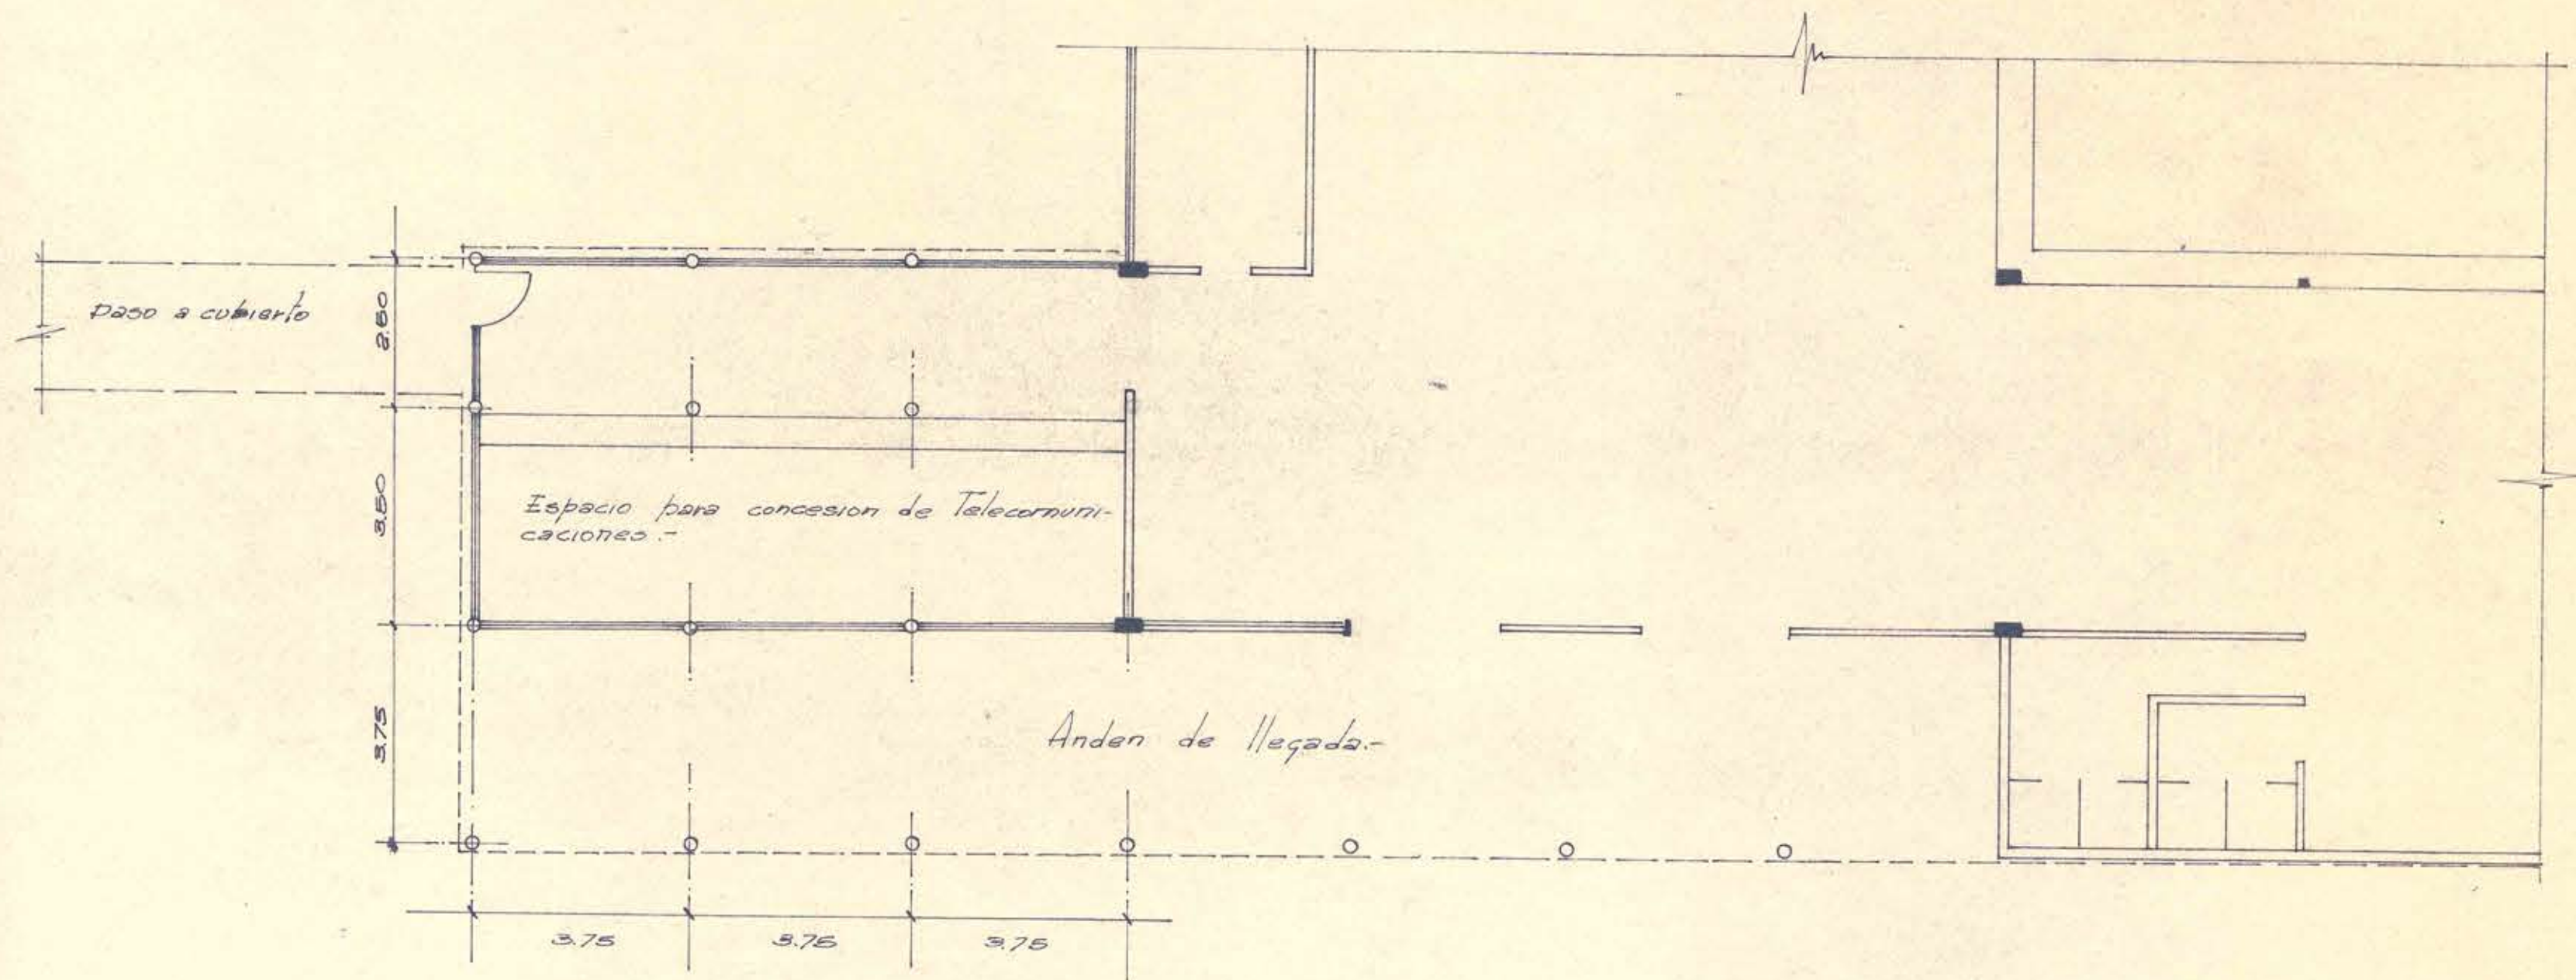

AEROPUERTO PUDAHUEL
EDIFICIO TERMINAL
AMPLIACION ANDEN DE
LLEGADA. esc. 1:100

VºBº ARQTO PROYECTISTA
GONZALO DEL CANTO

VºBº RADER AND ASSOCIATES

VºBº ING. COORDINADOR
JOSE M. BARRIGA