


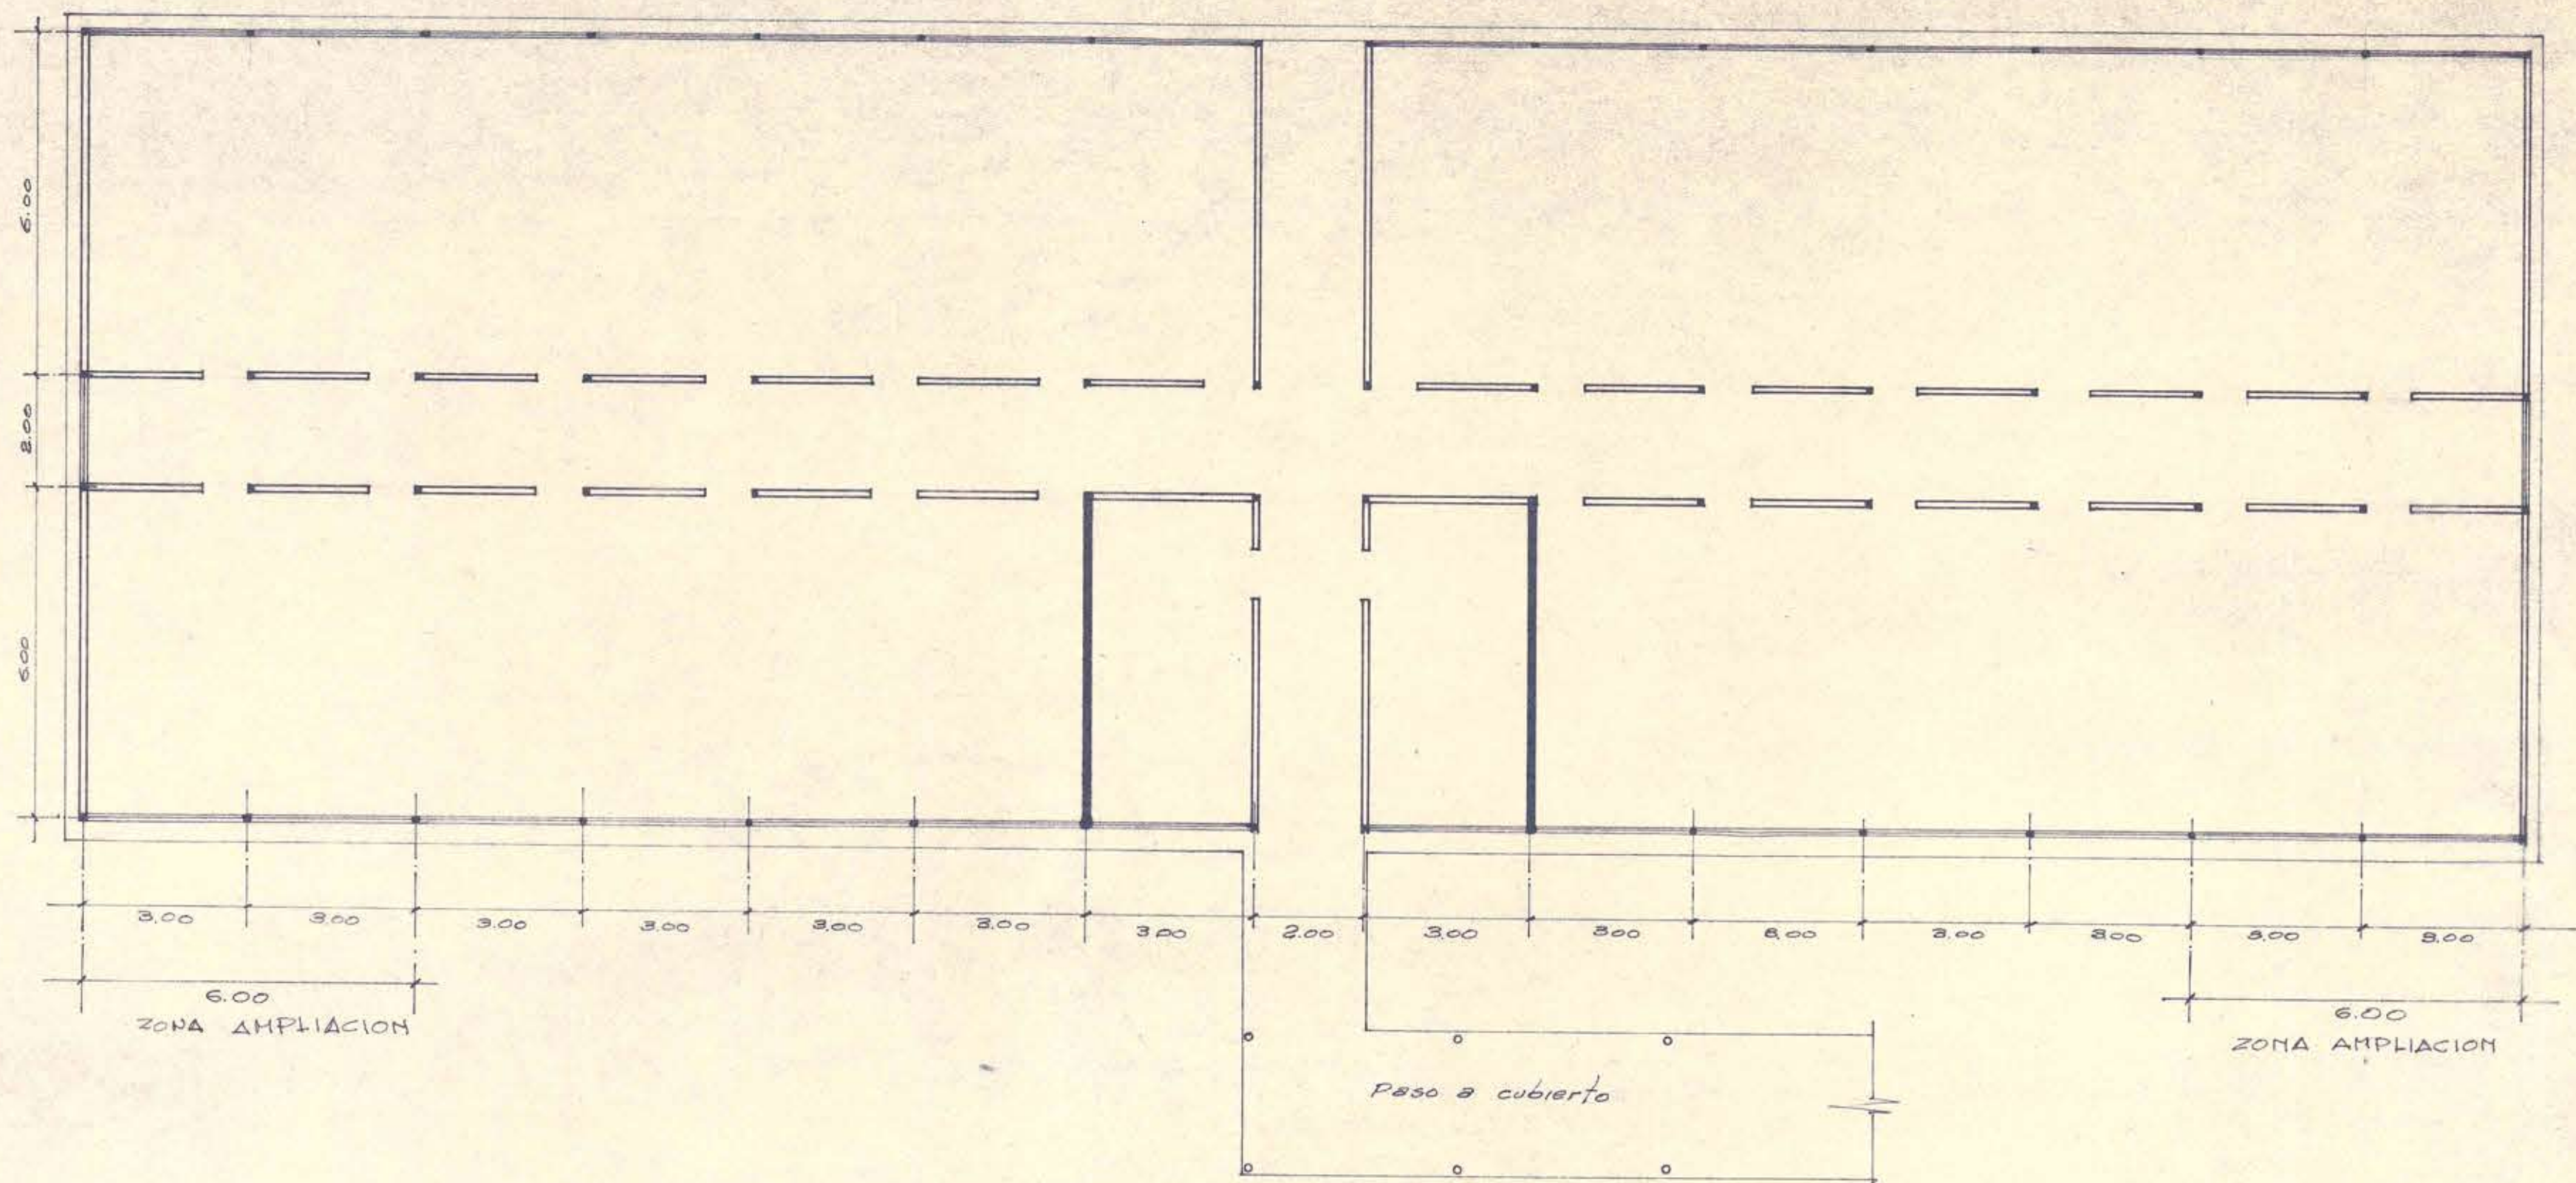

AEROPUERTO PUDAHUEL
EDIF. OPERACIONES
AMPLIACION esc. 1:100

Vº Bº ARQTO. PROYECTISTA
GONZALO DEL CANTO

Vº Bº RADER AND ASSOCIATES

Vº Bº ING. COORDINADOR
JOSE M. BARRIGA