




ELEVACION FRONTAL A CANCHA (ORIENTE)

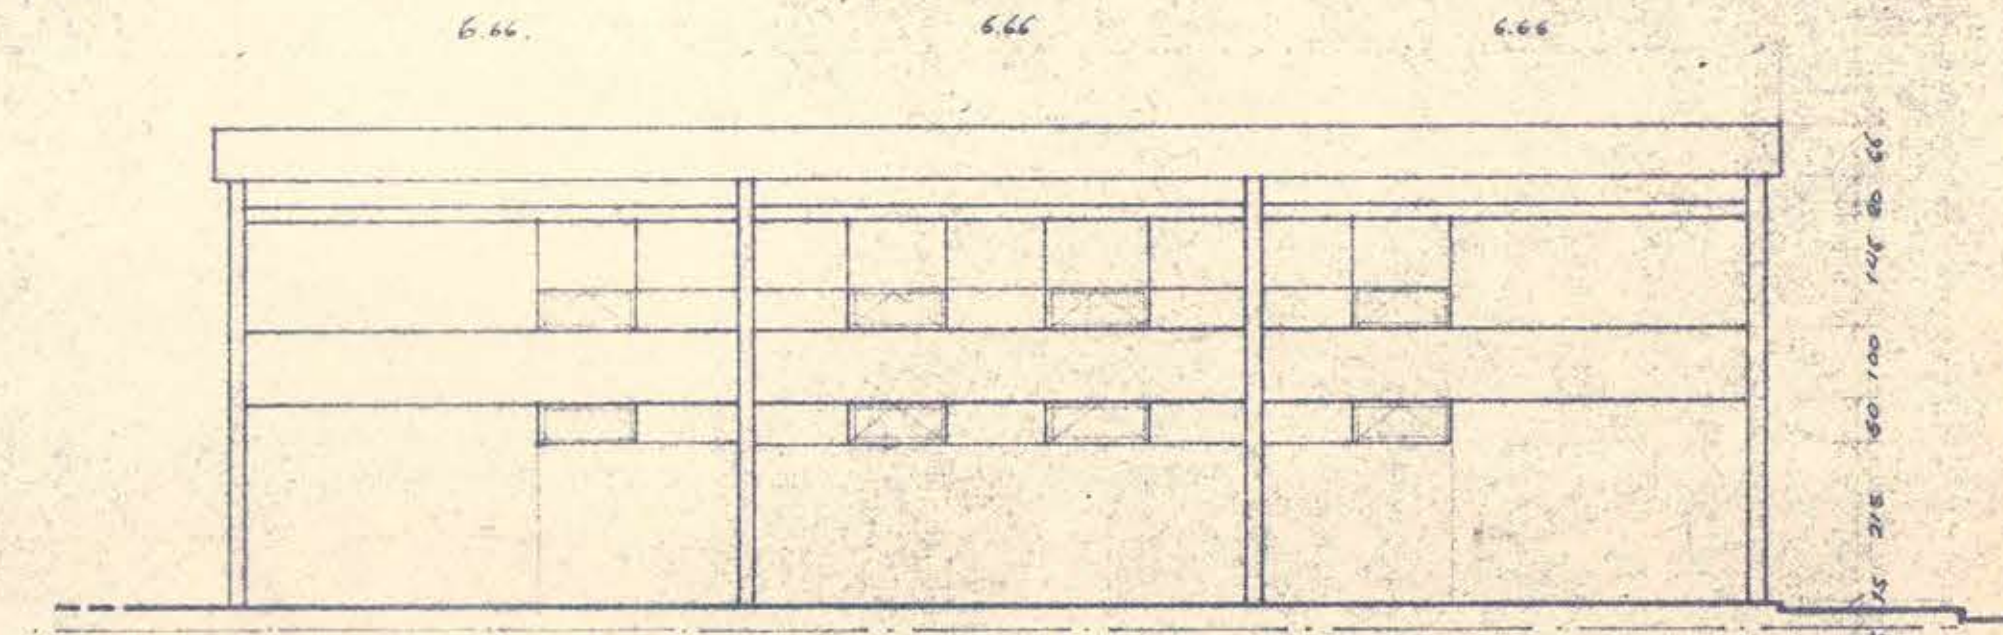

ELEVACION LATERAL NORTE

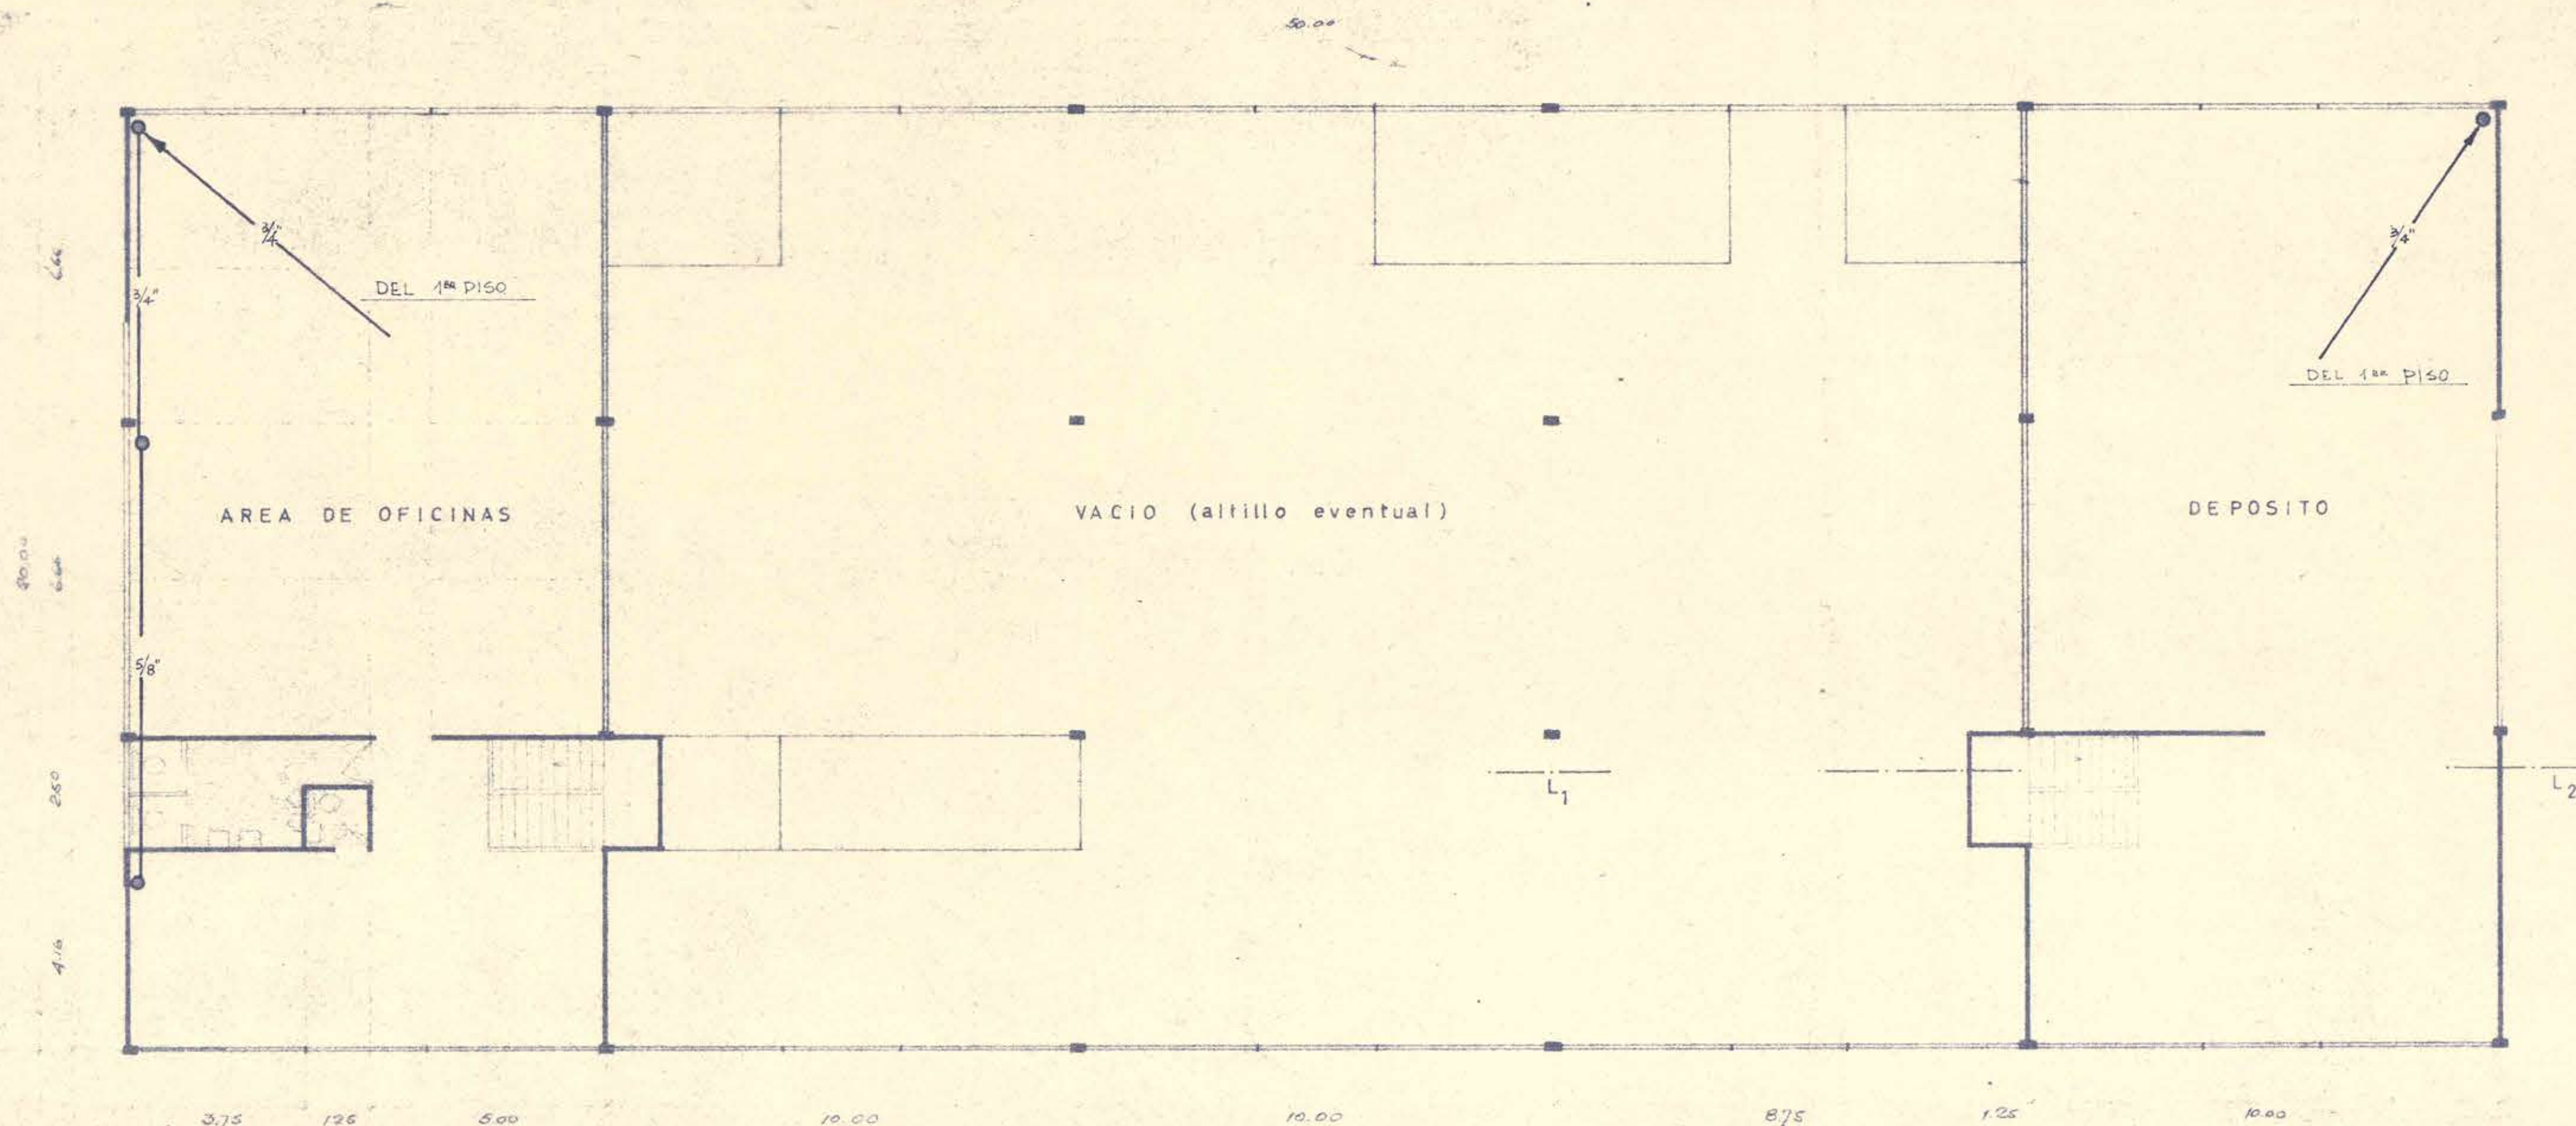

PLANTA ALTILLO

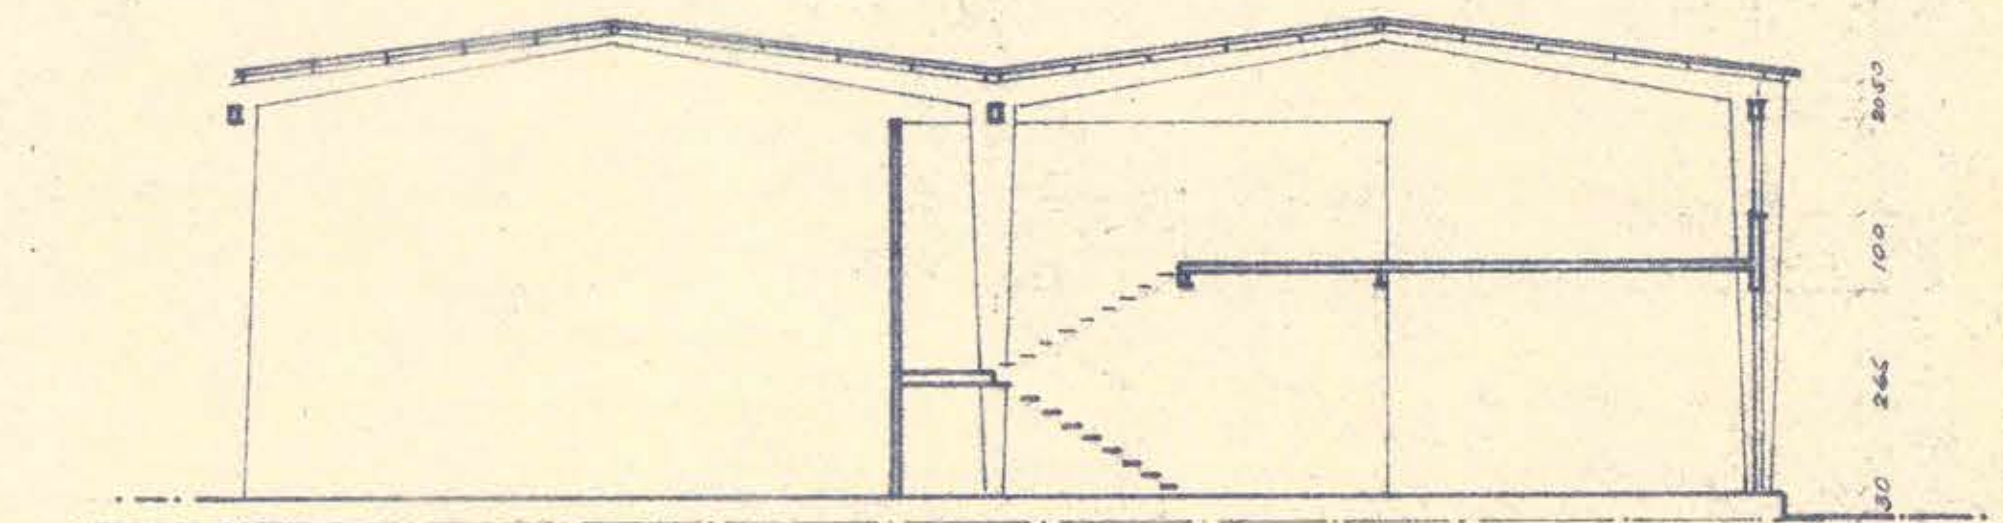

CORTE L<sub>1</sub>-L<sub>2</sub>



DUCTOS PARA INSTALACIONES DE LA  
CÍA DE TELÉFONOS DE CHILE.

DIRECCION DE ARQUITECTURA  
 PROYECTO INICIAL  
 SANTIAGO DE CHILE  
 AD-BO-2  
 EDIF. ADUANA (BODEGAS)  
 1:100  
 AGO. 64