
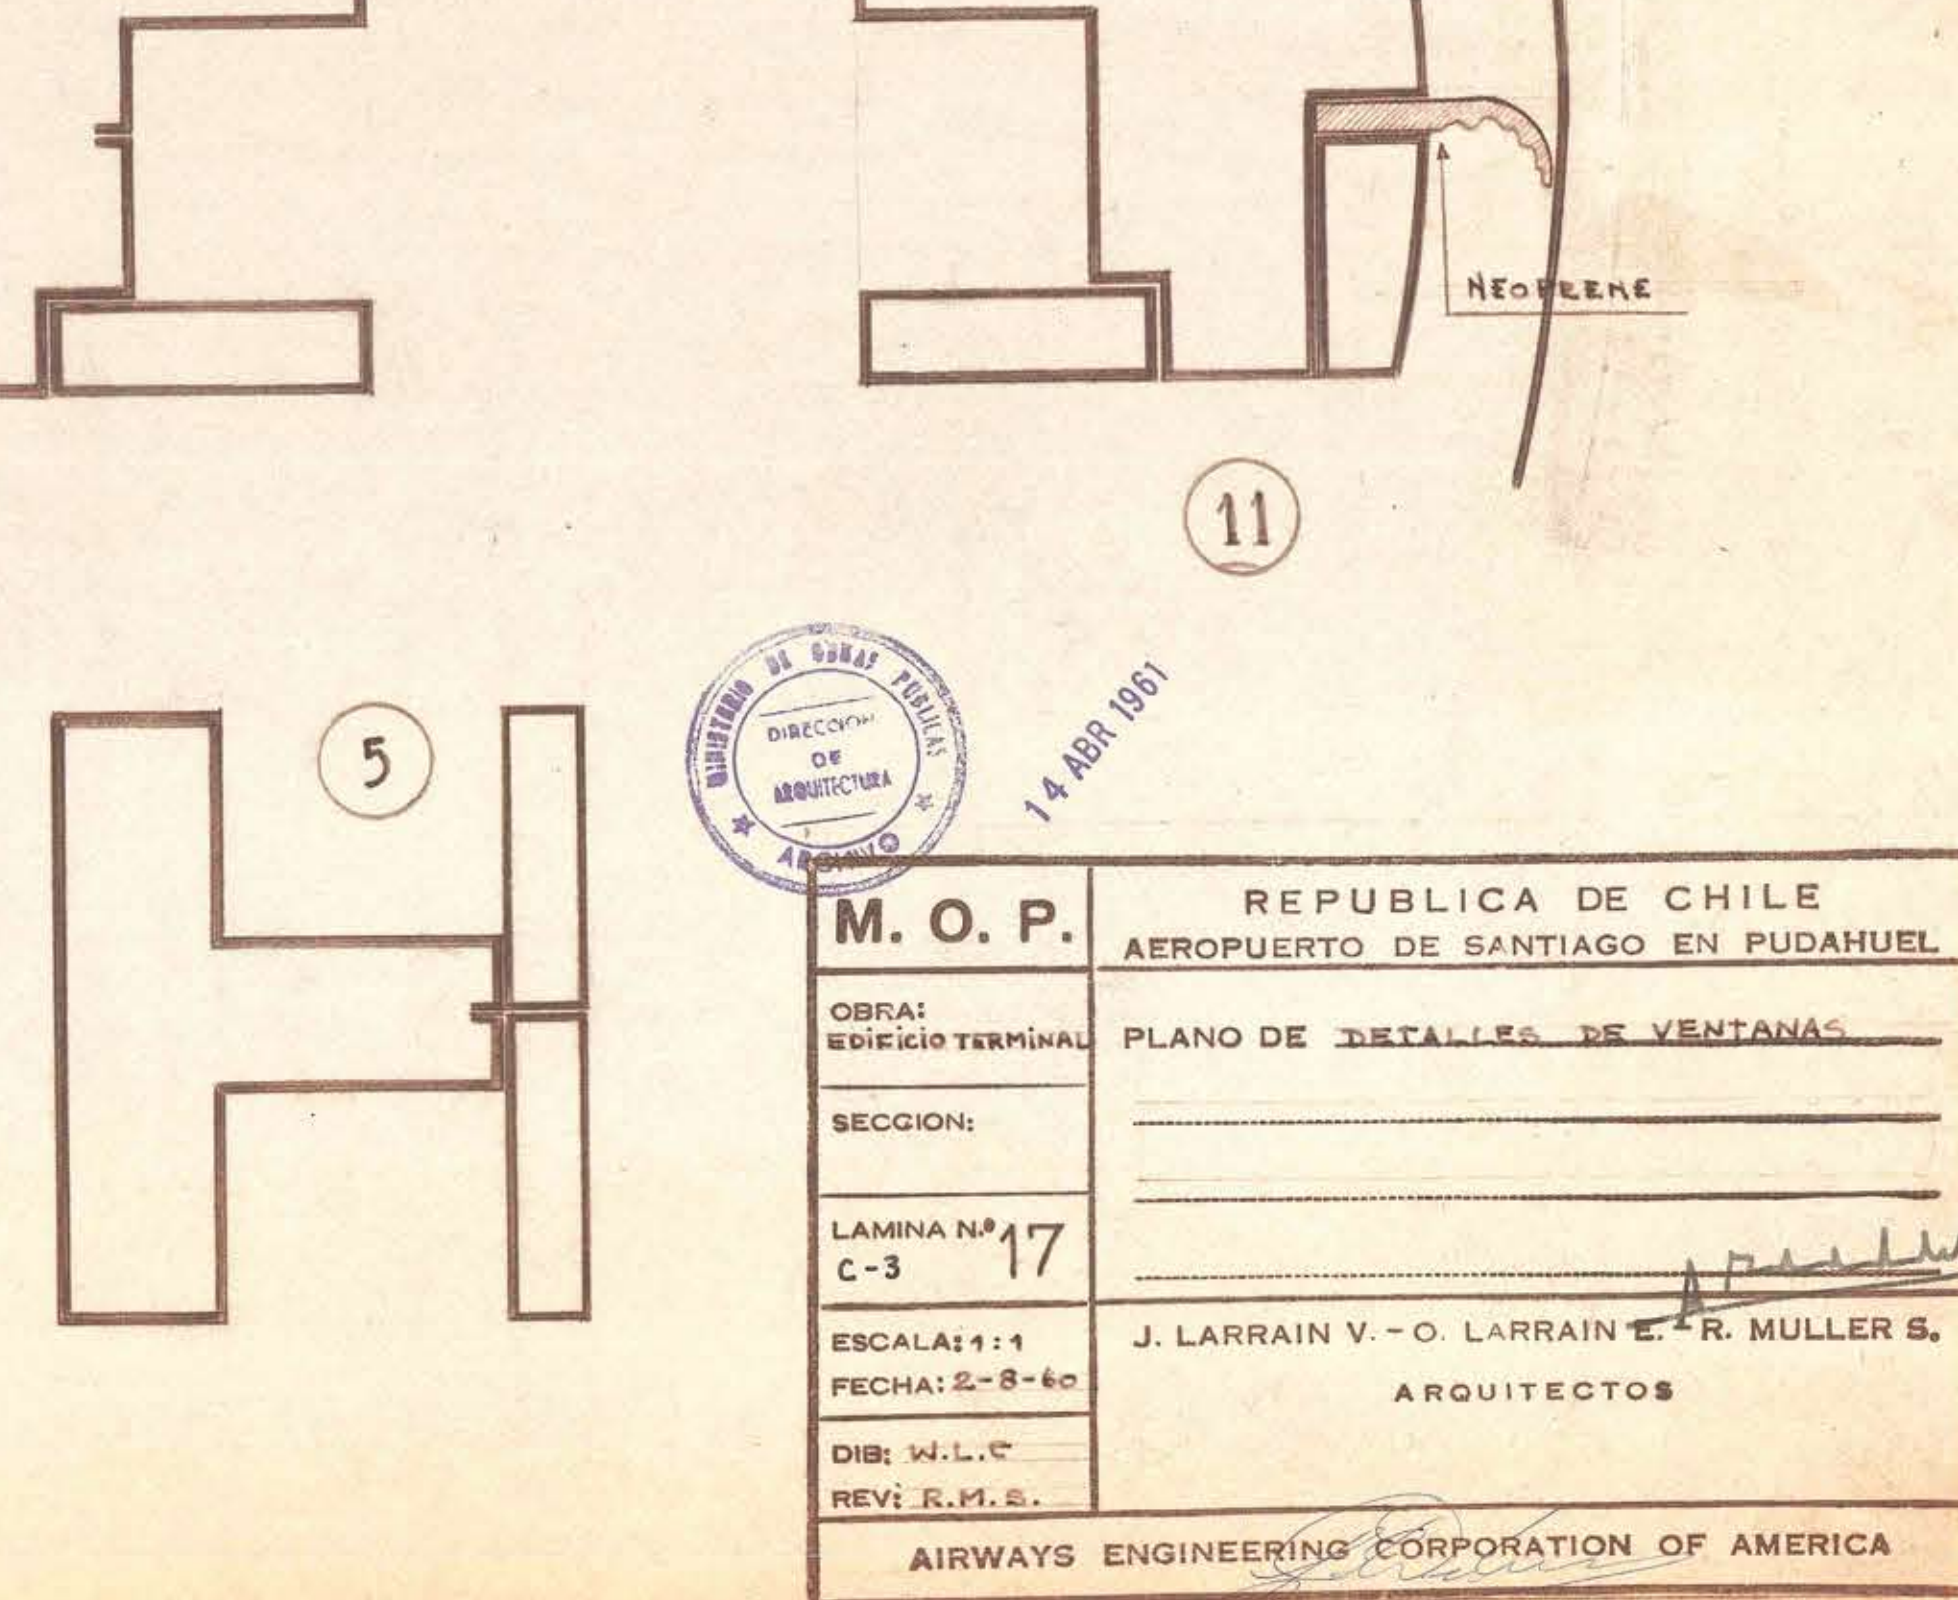
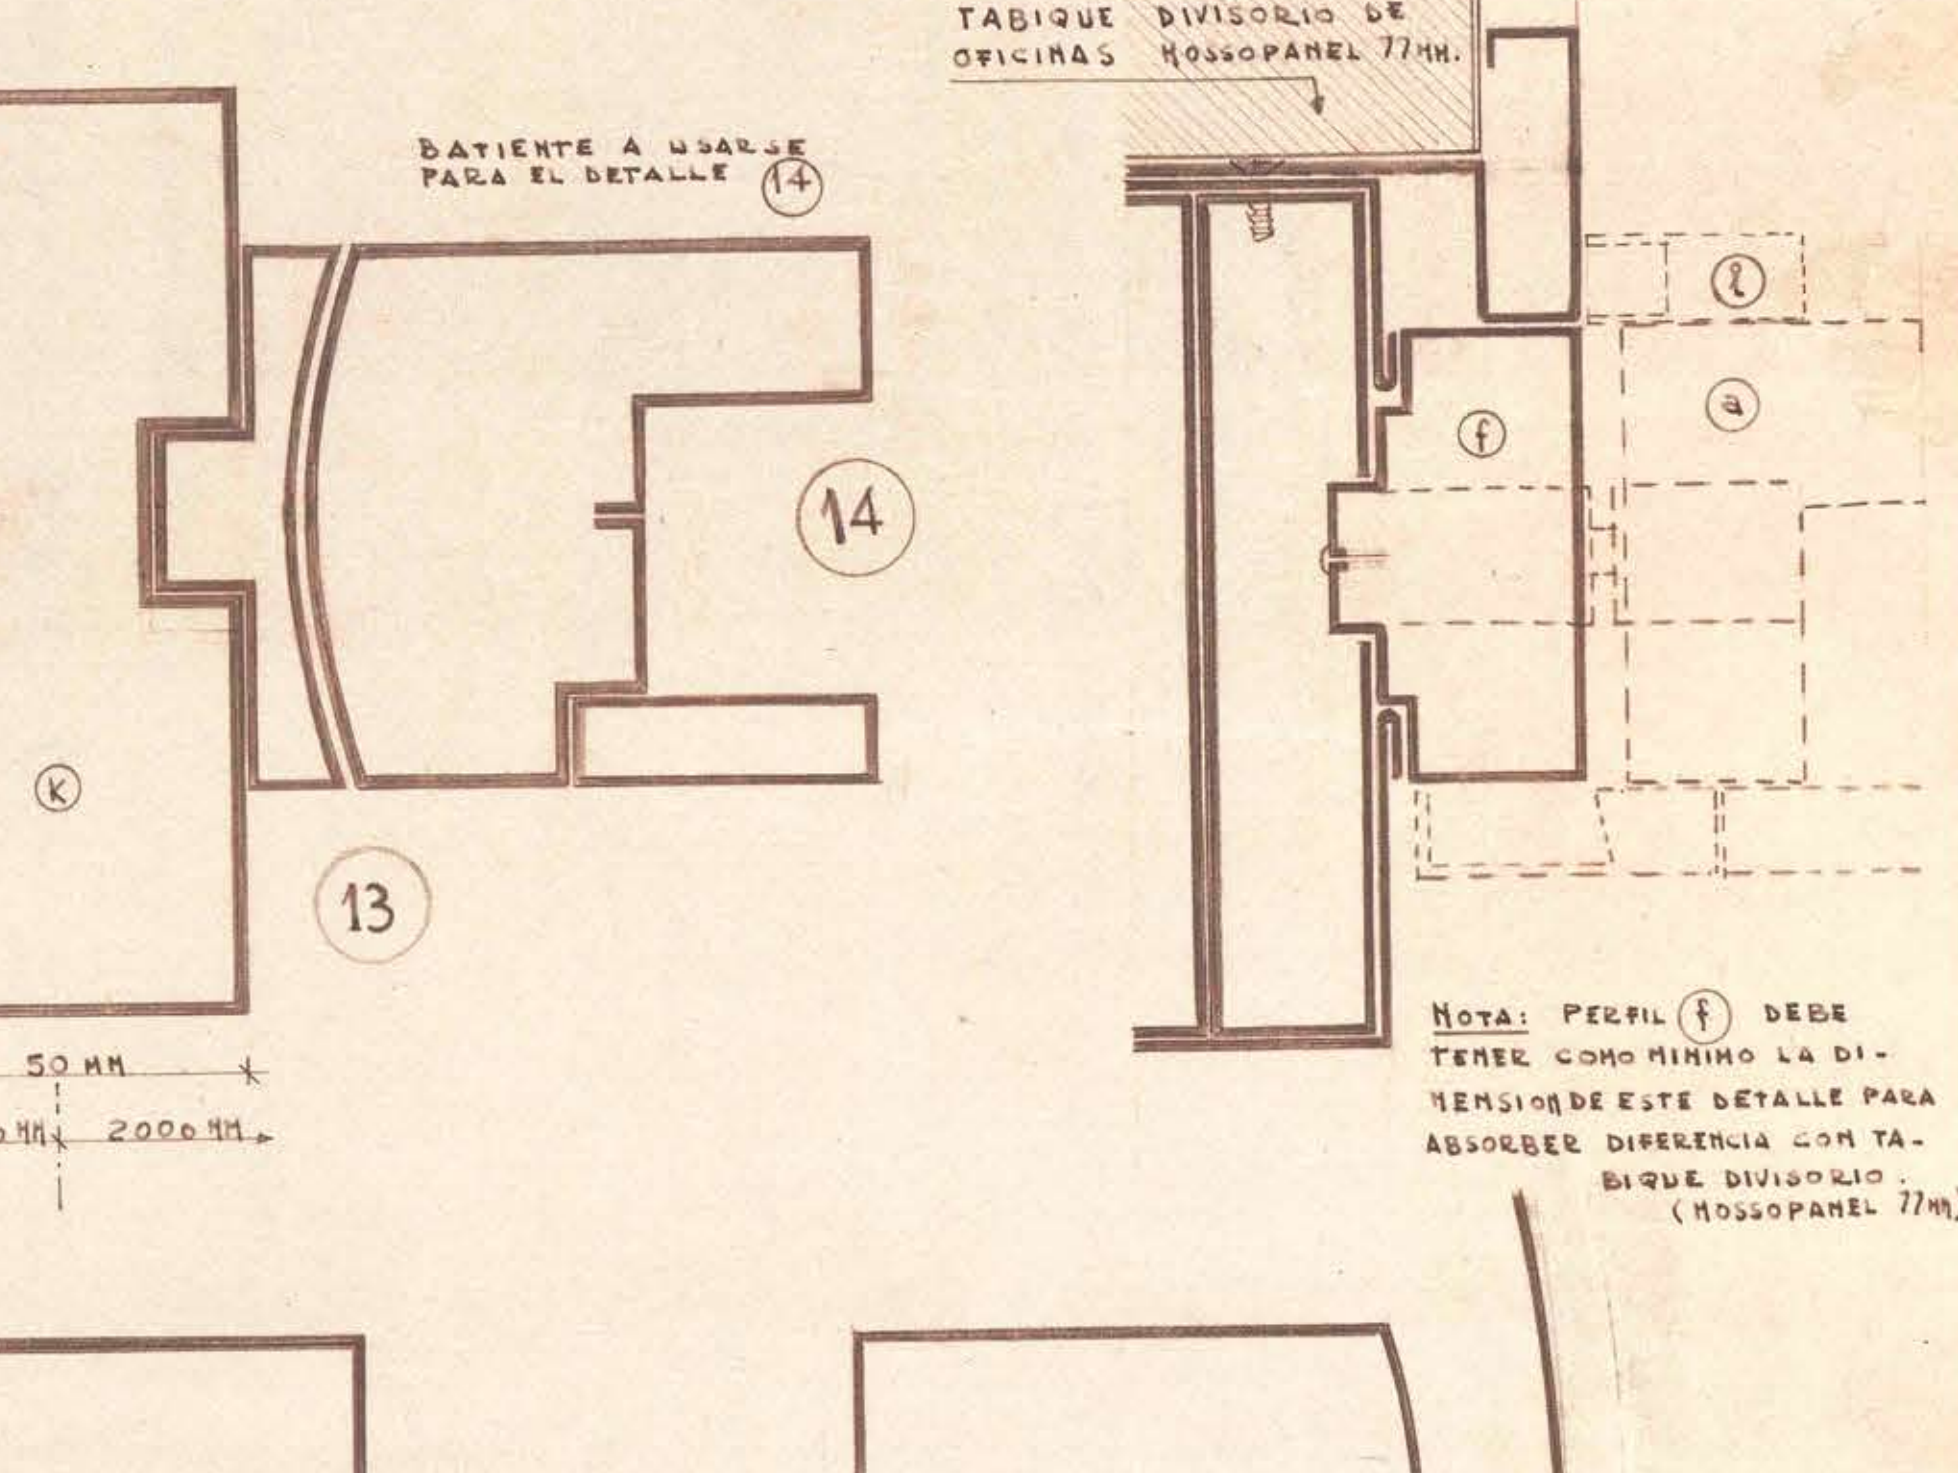
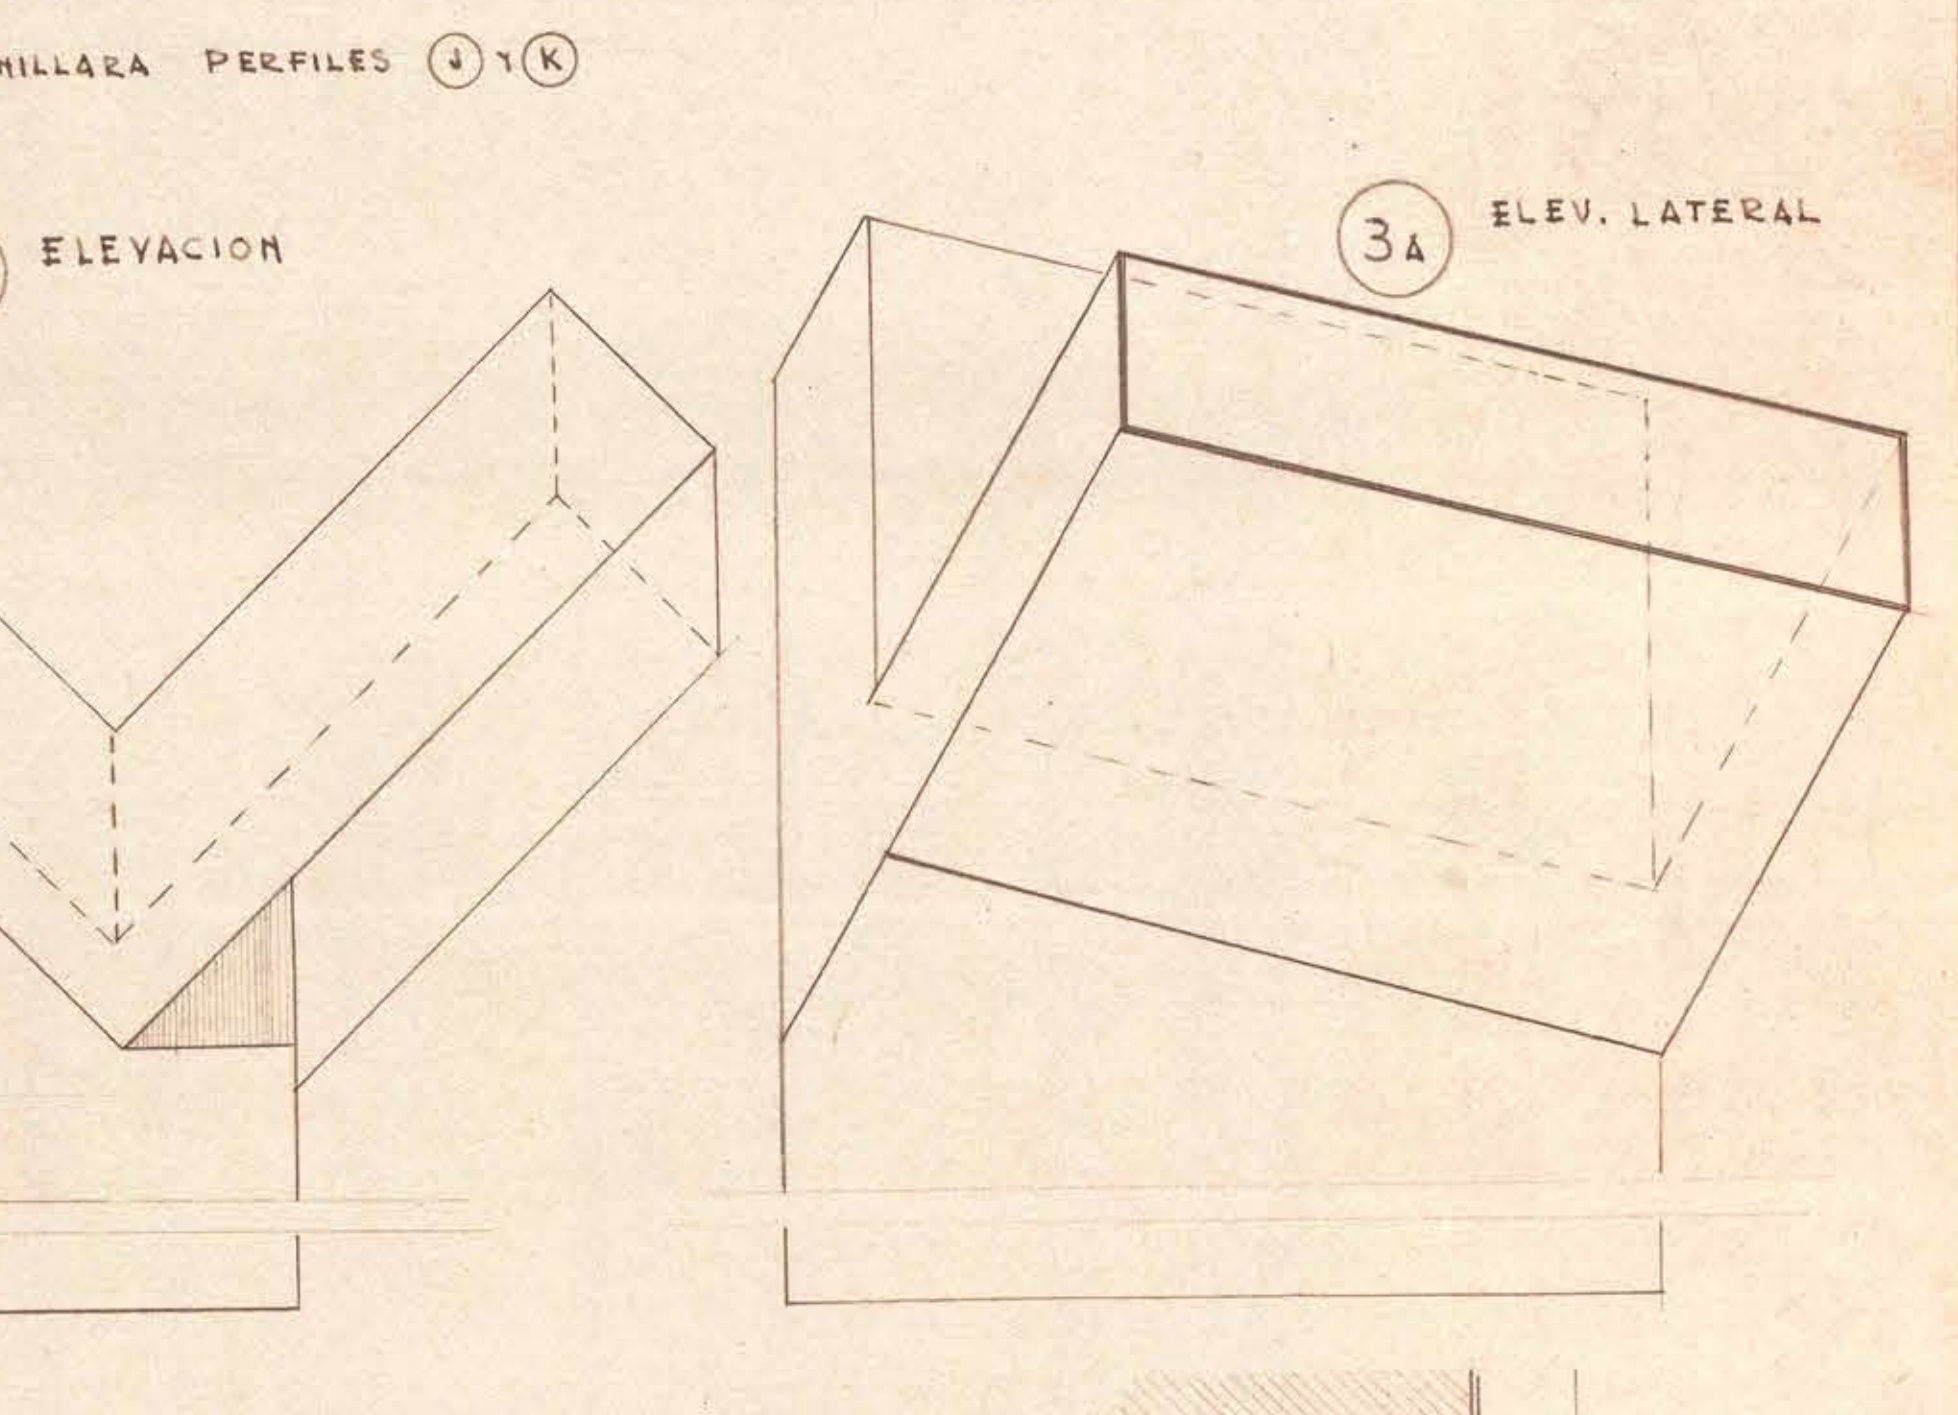
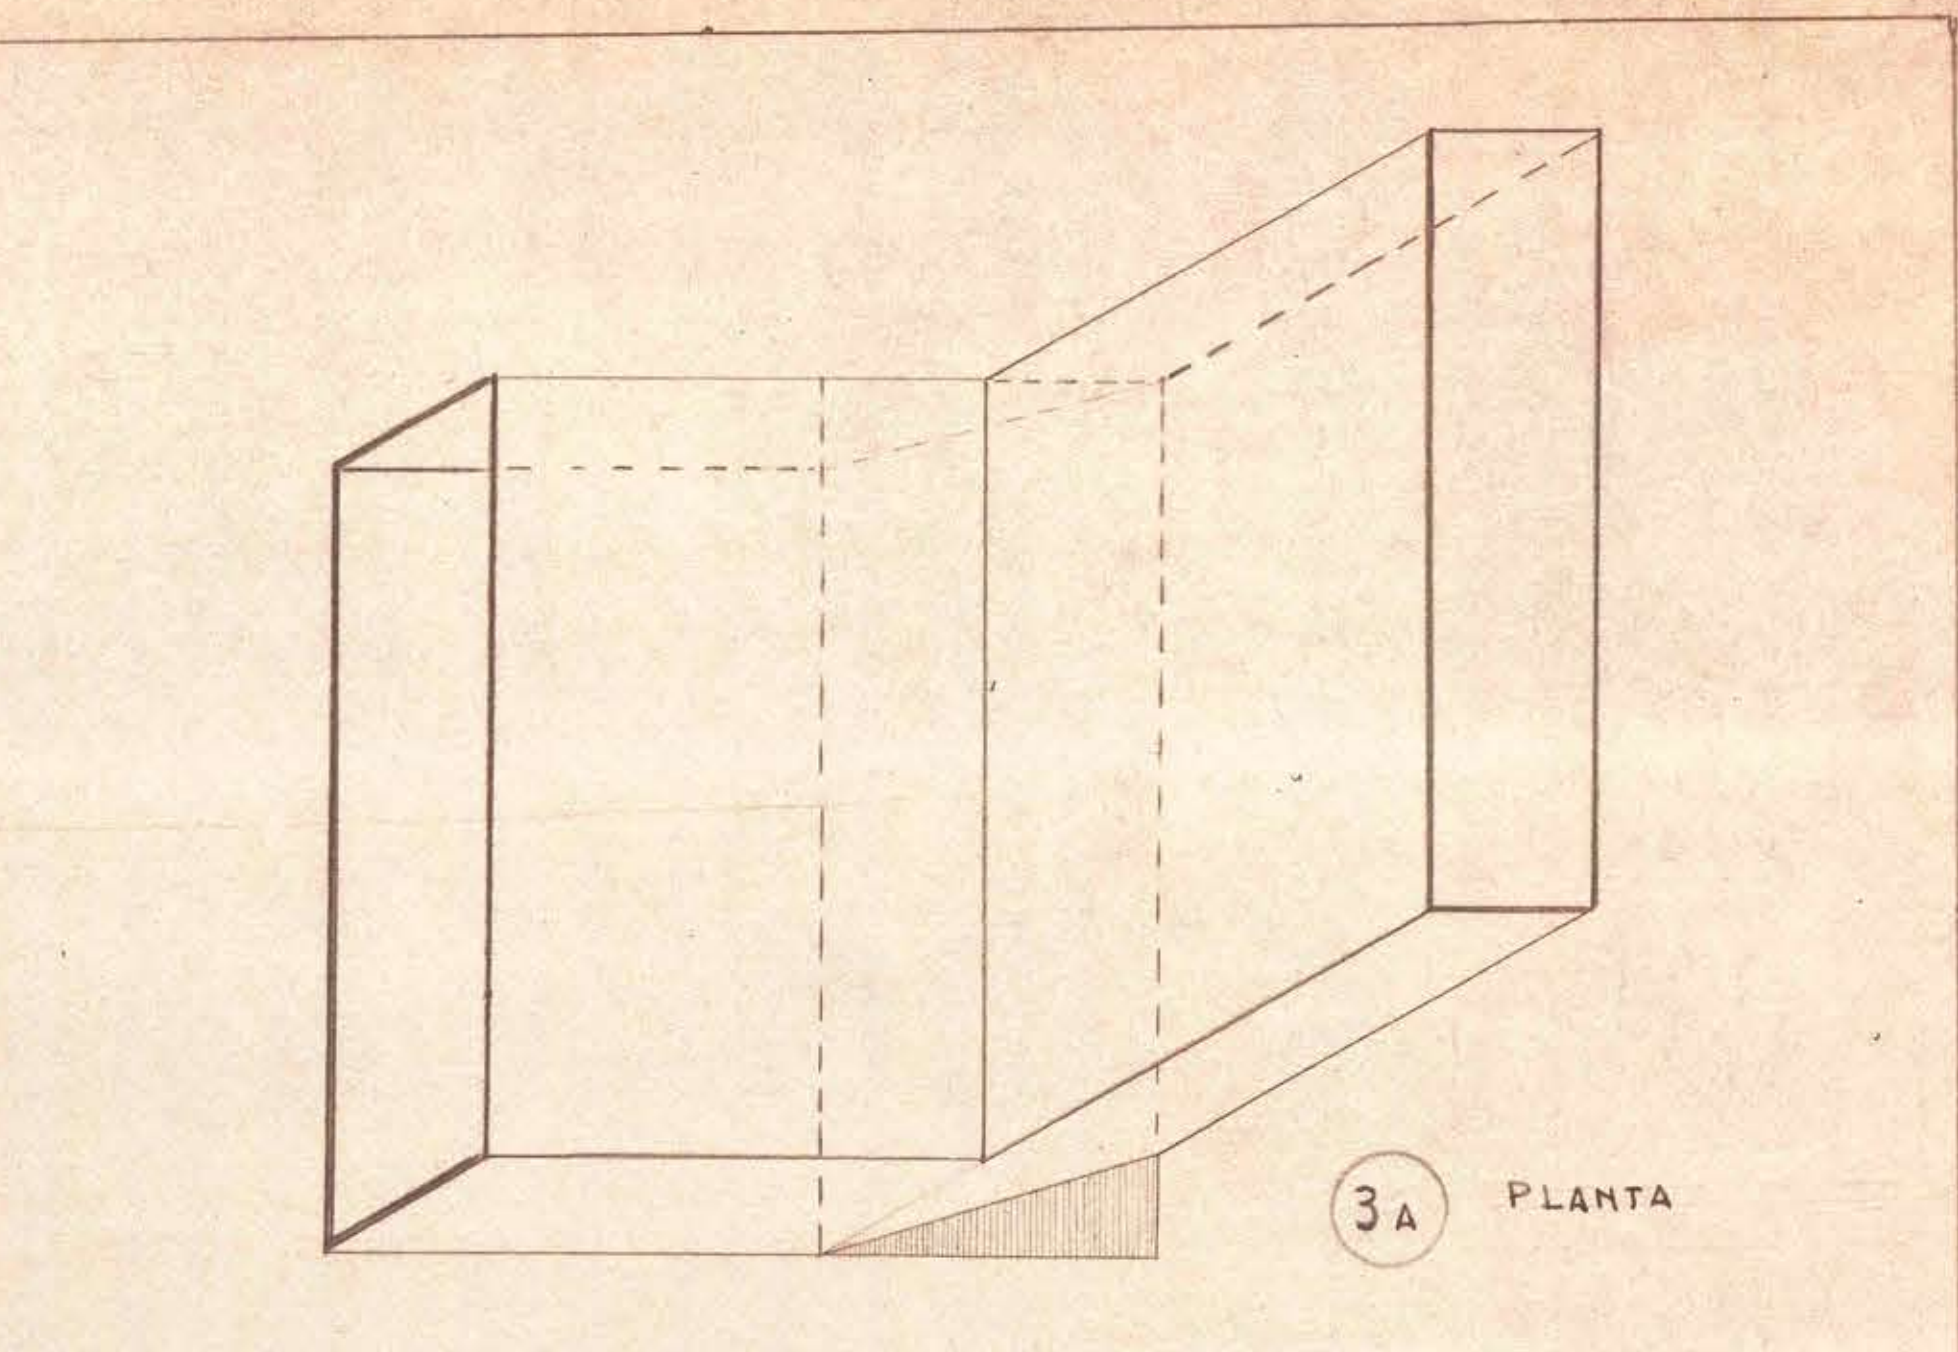
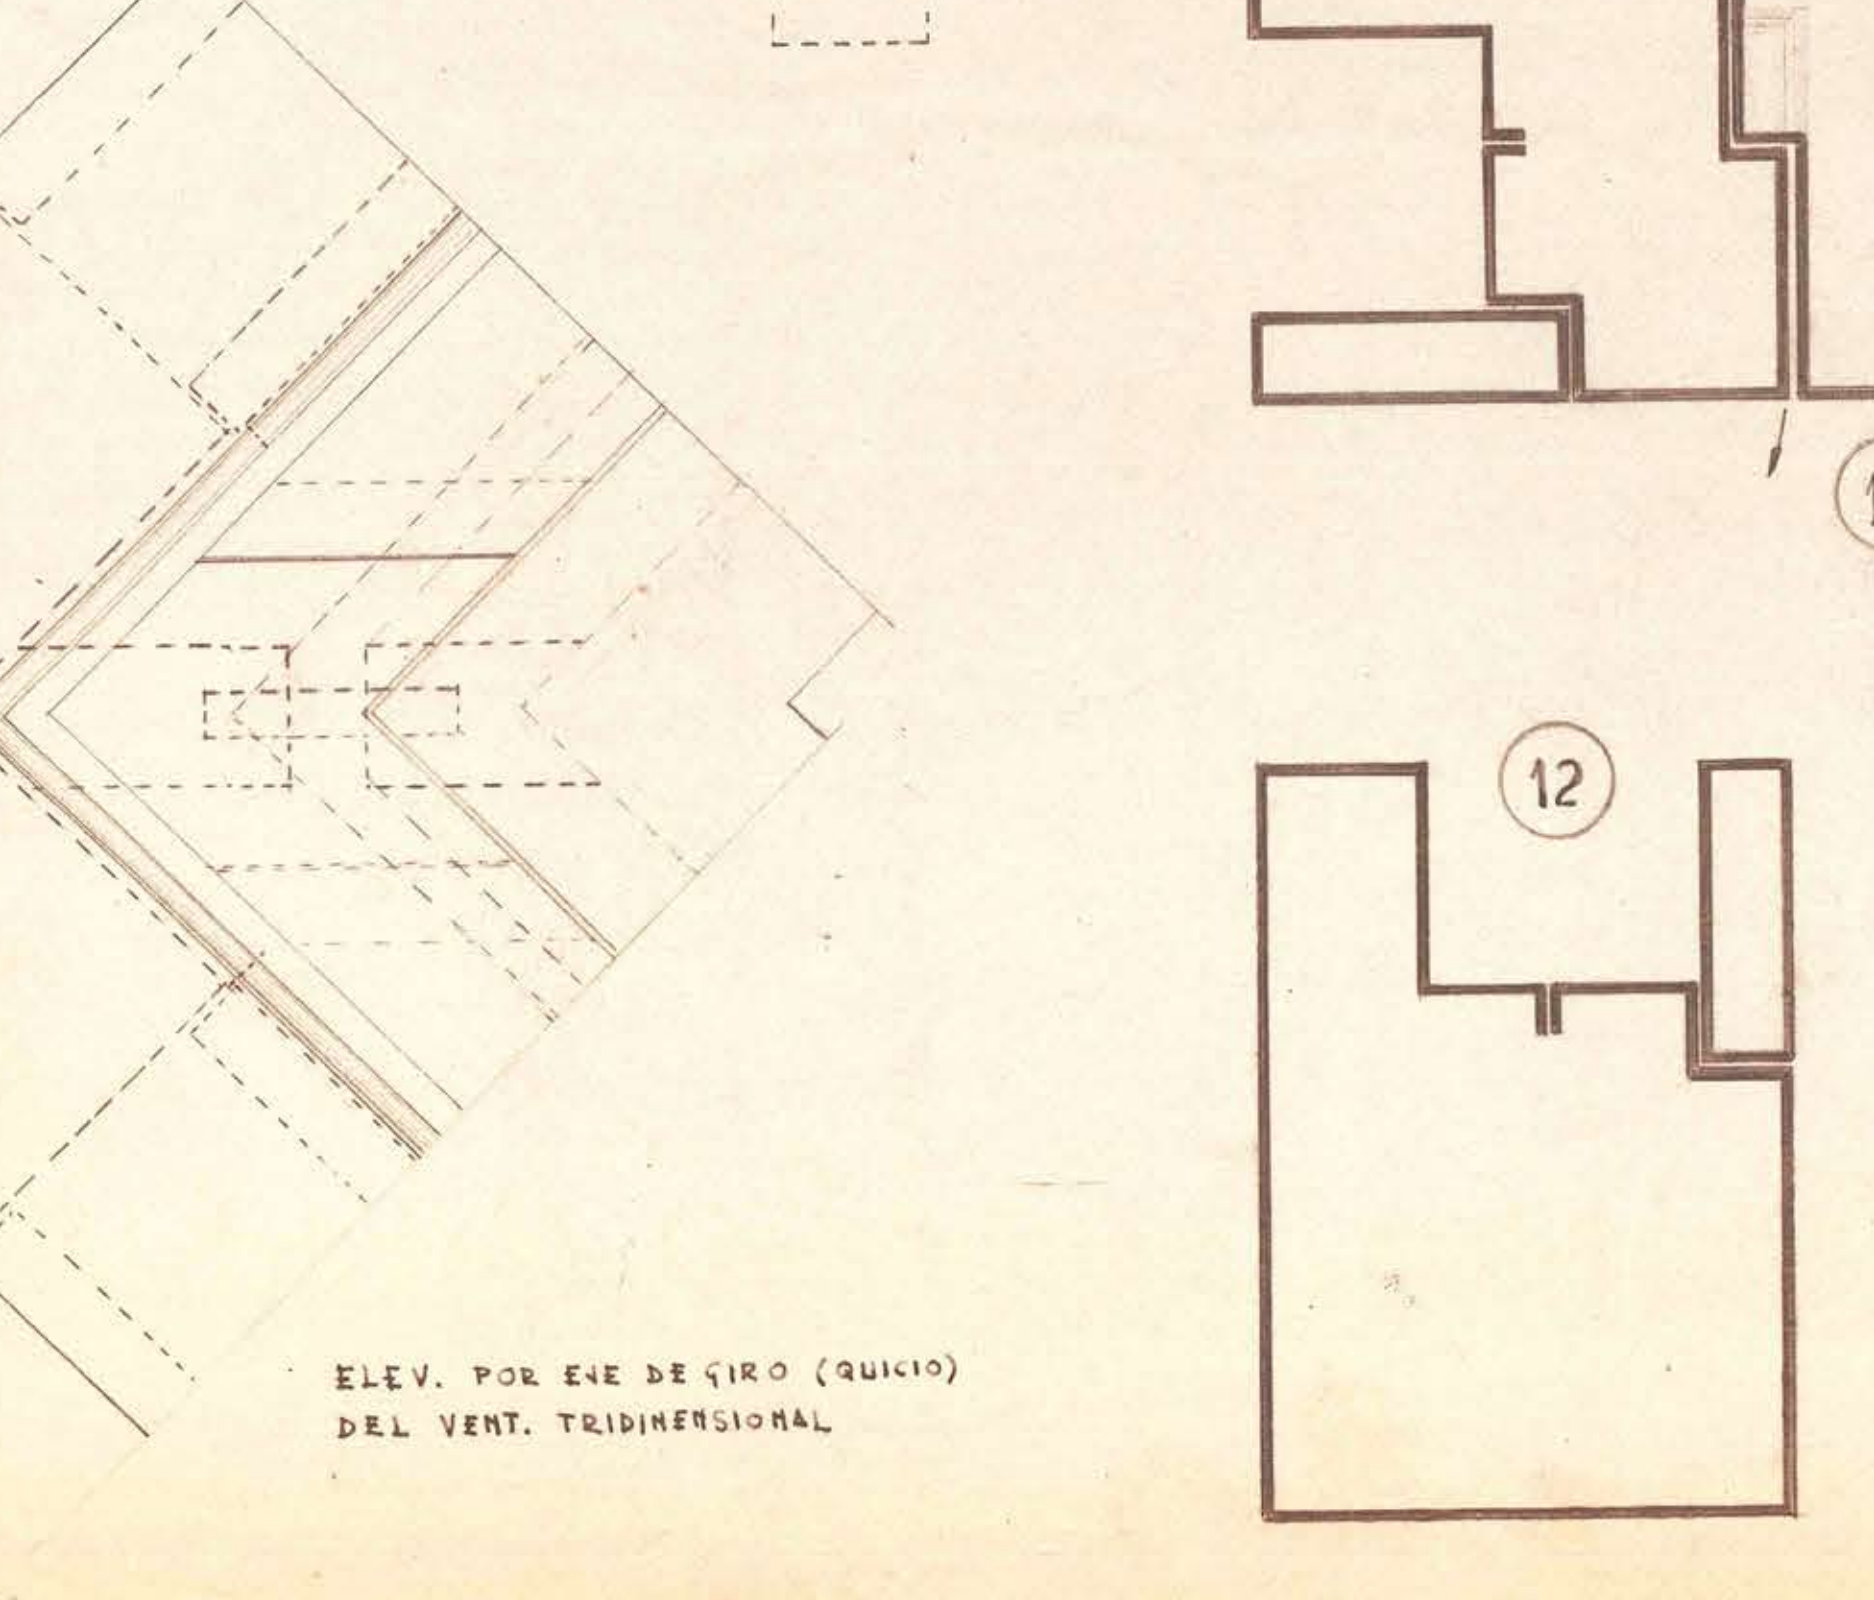
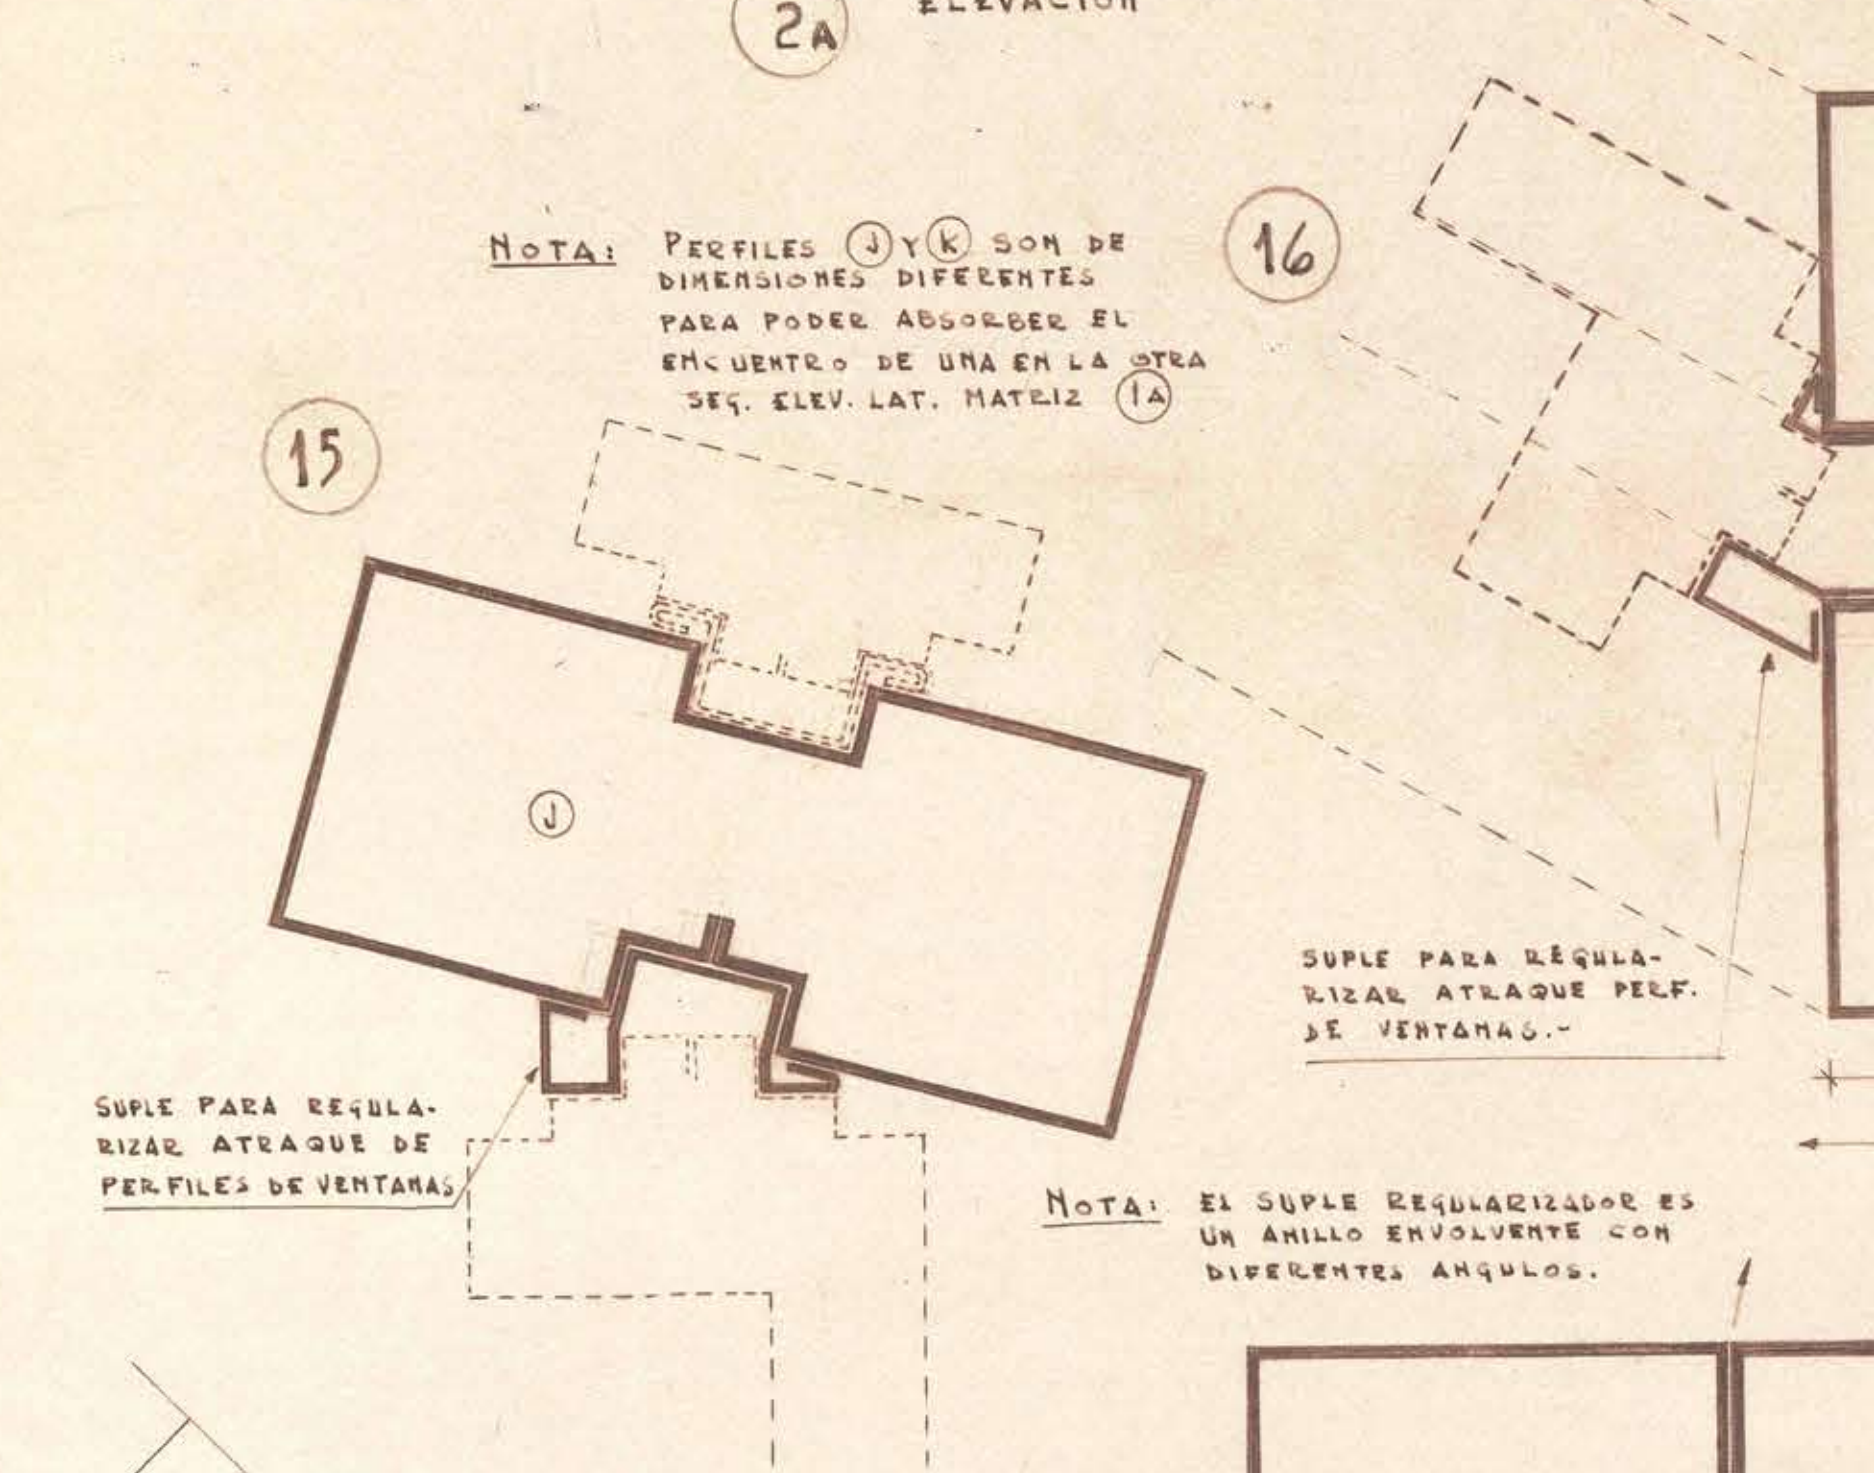
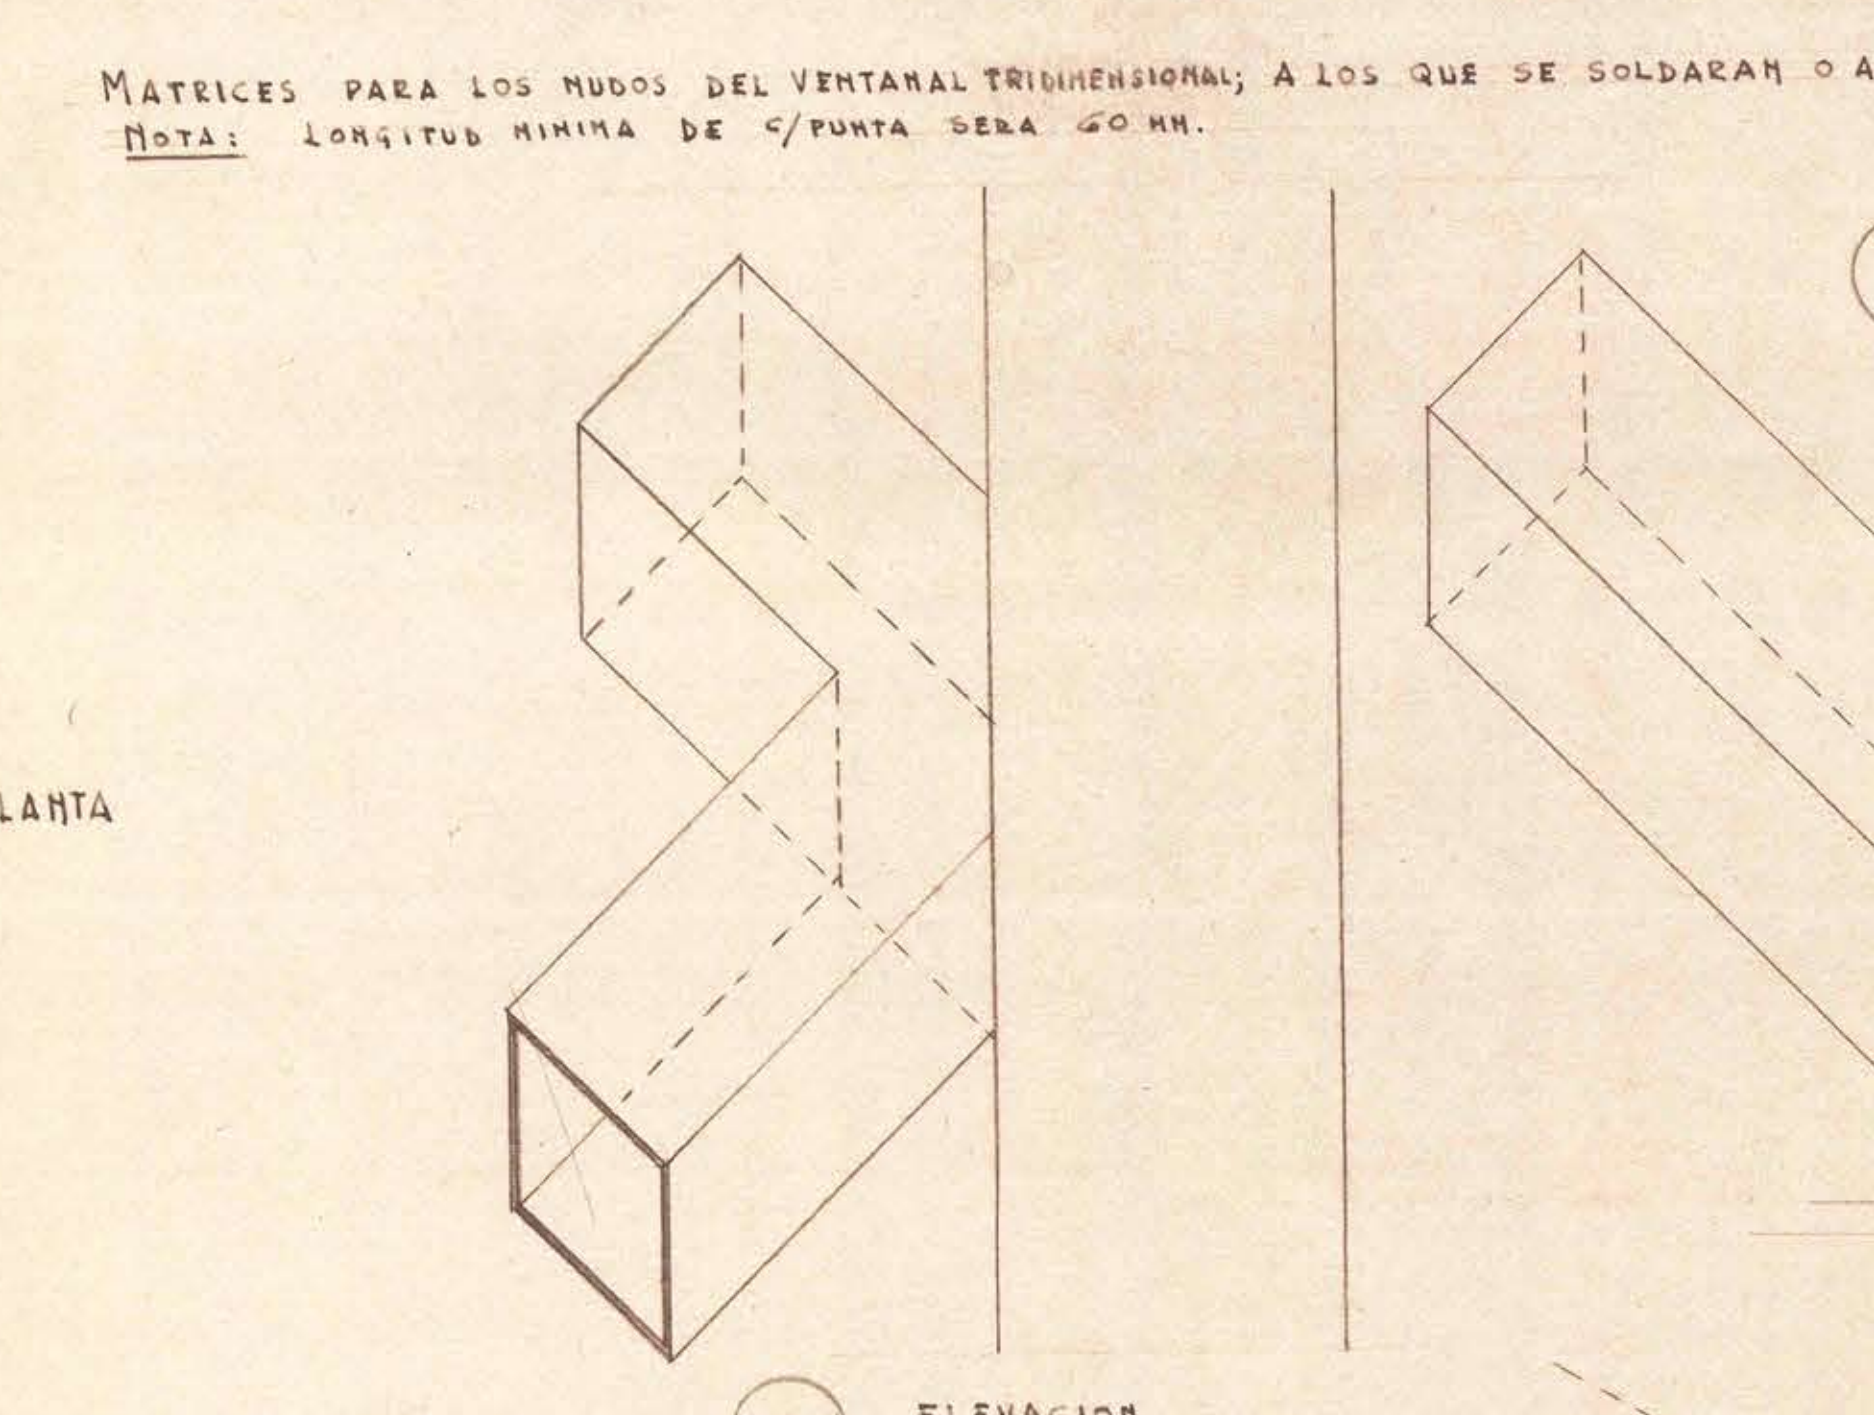
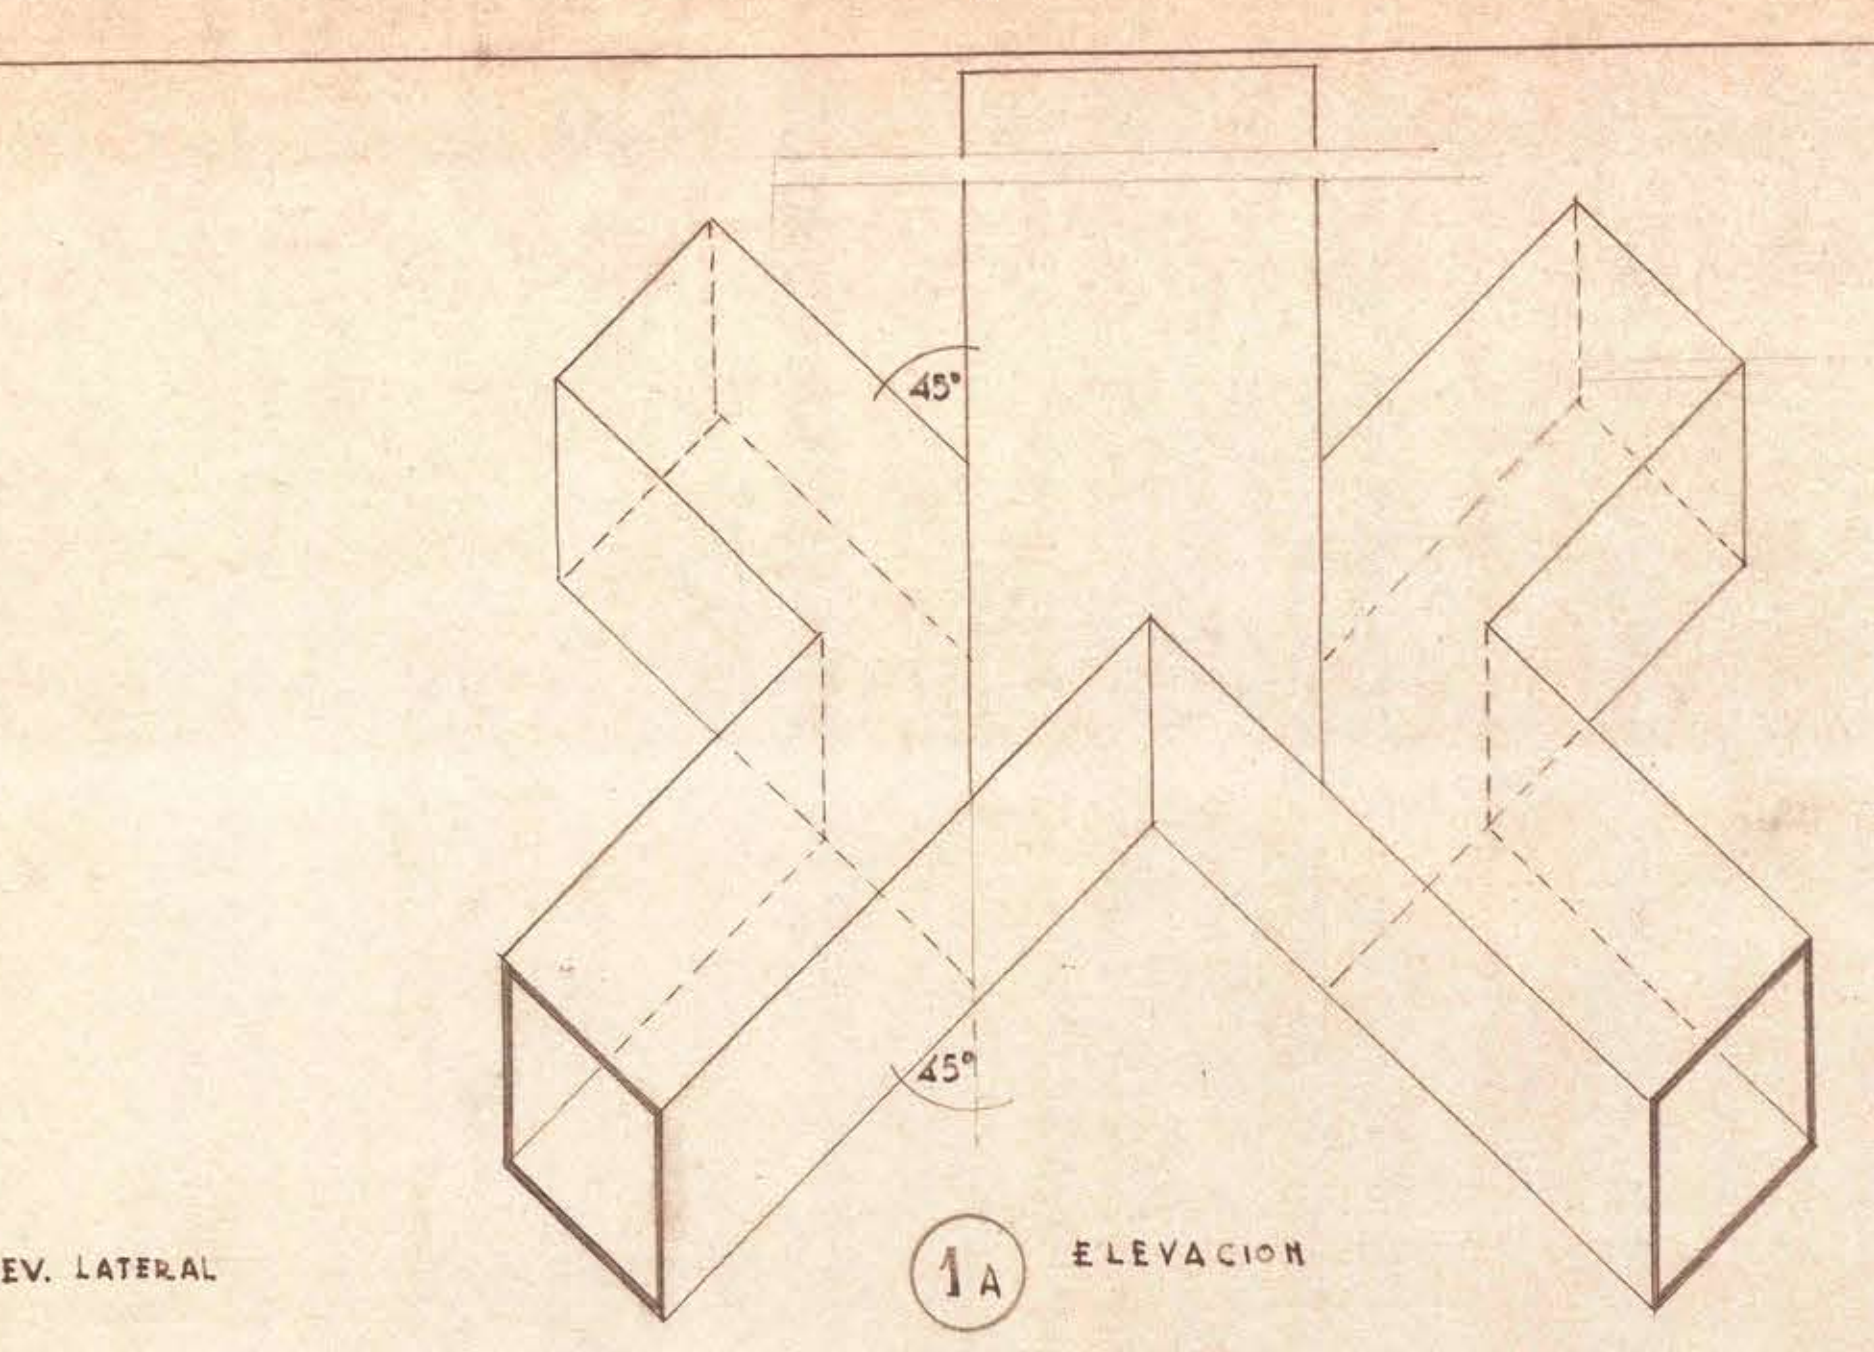
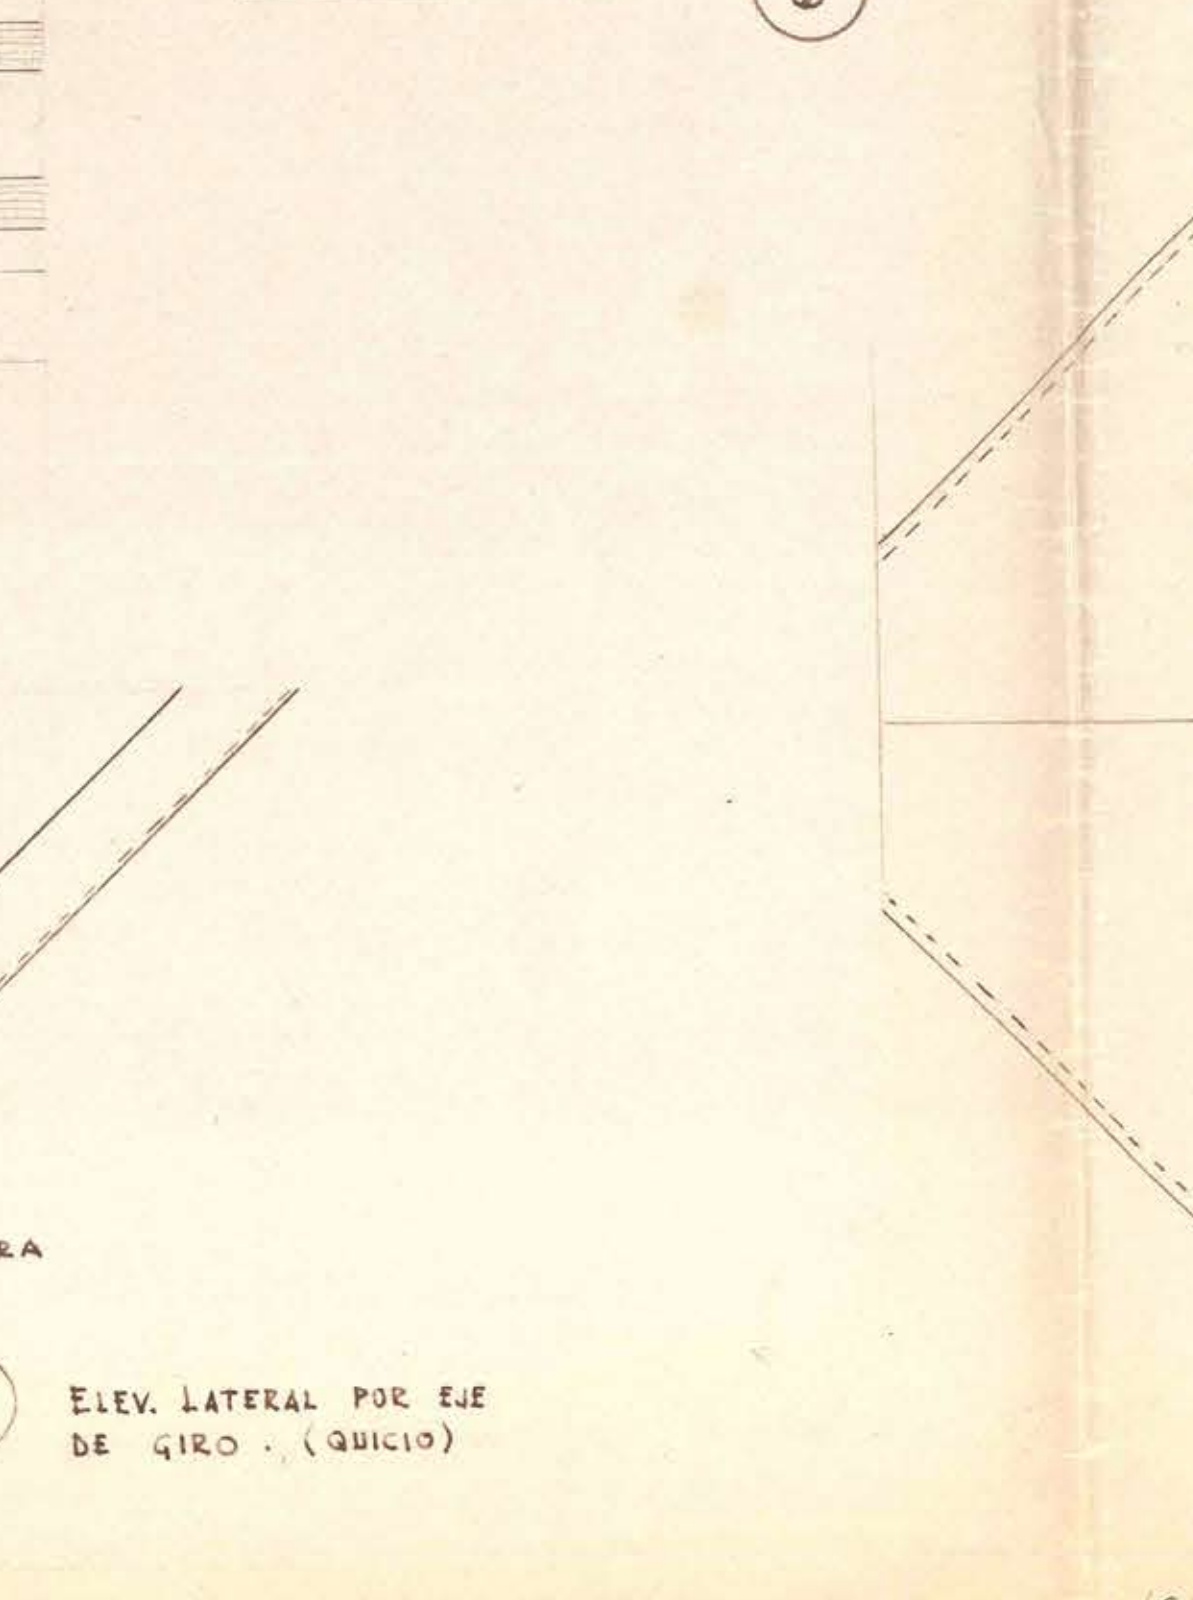
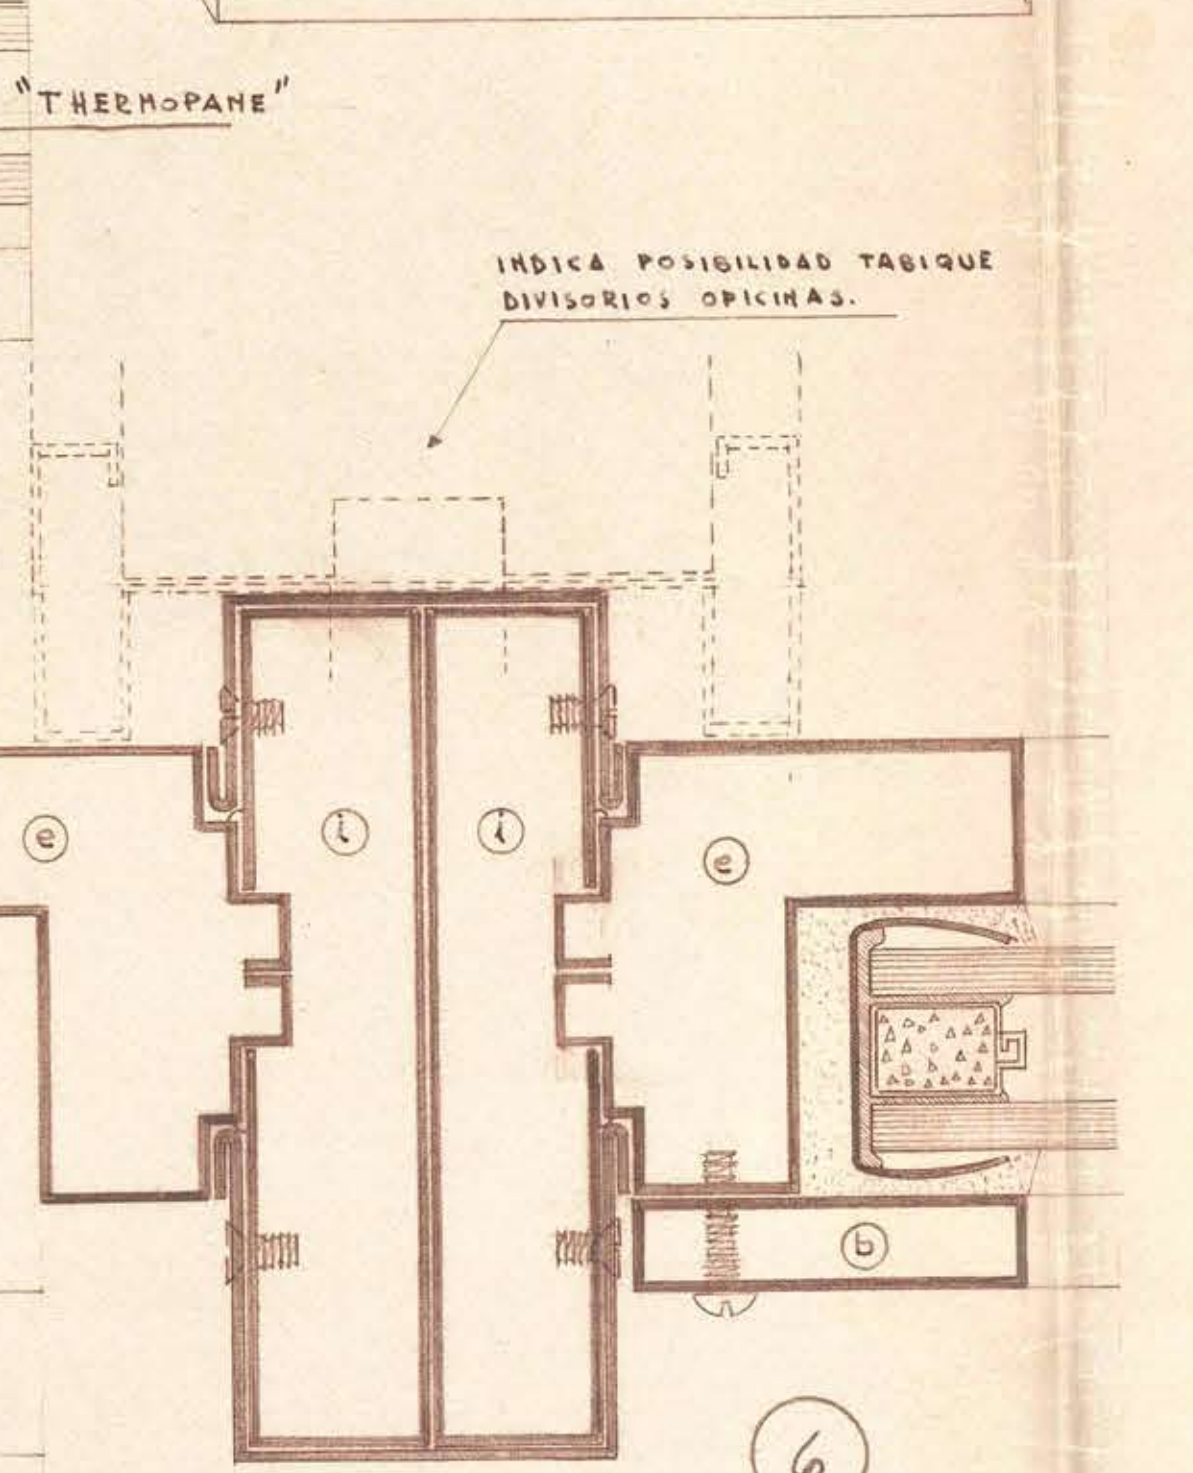
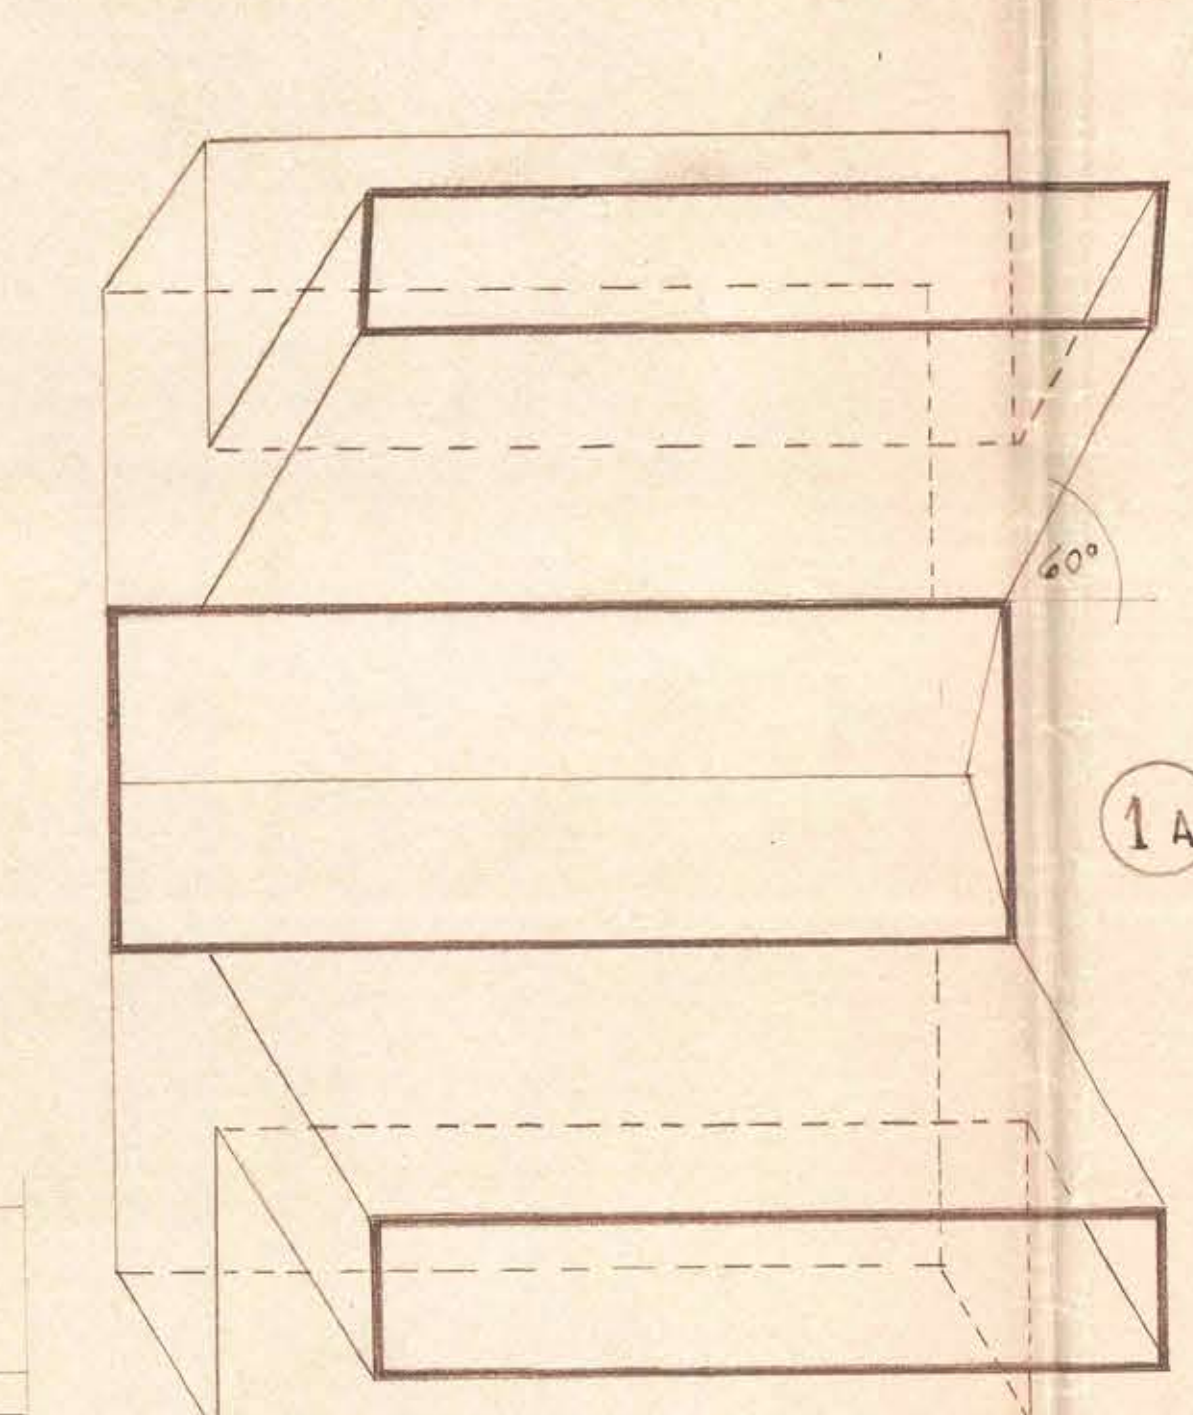
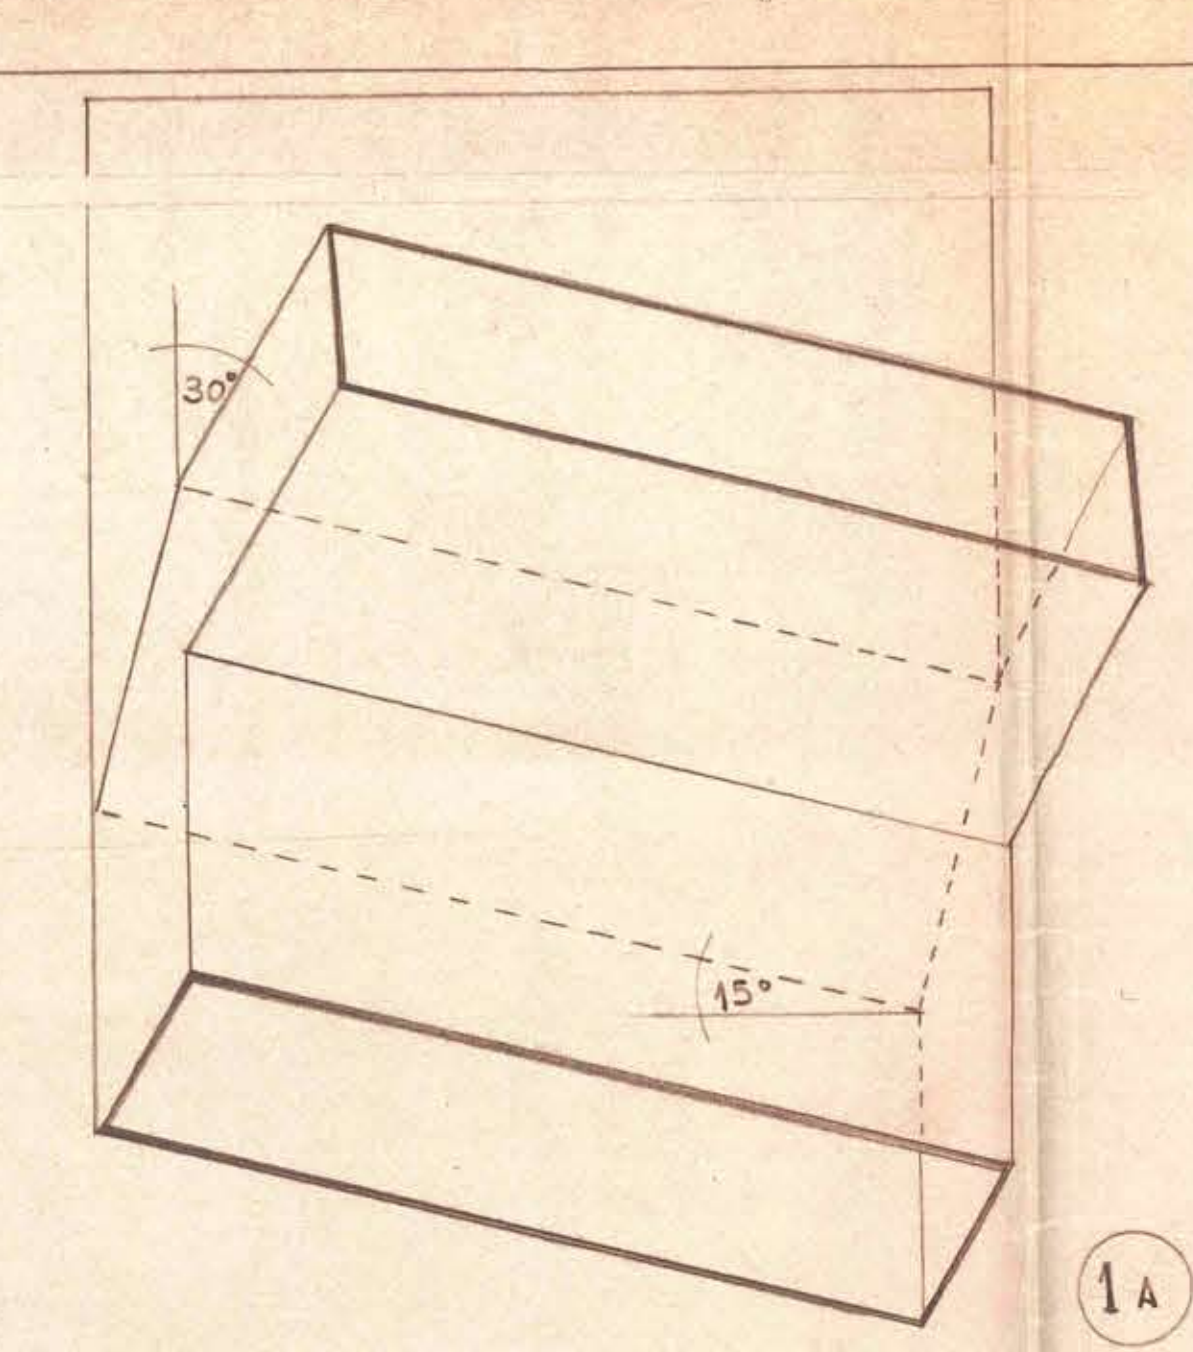
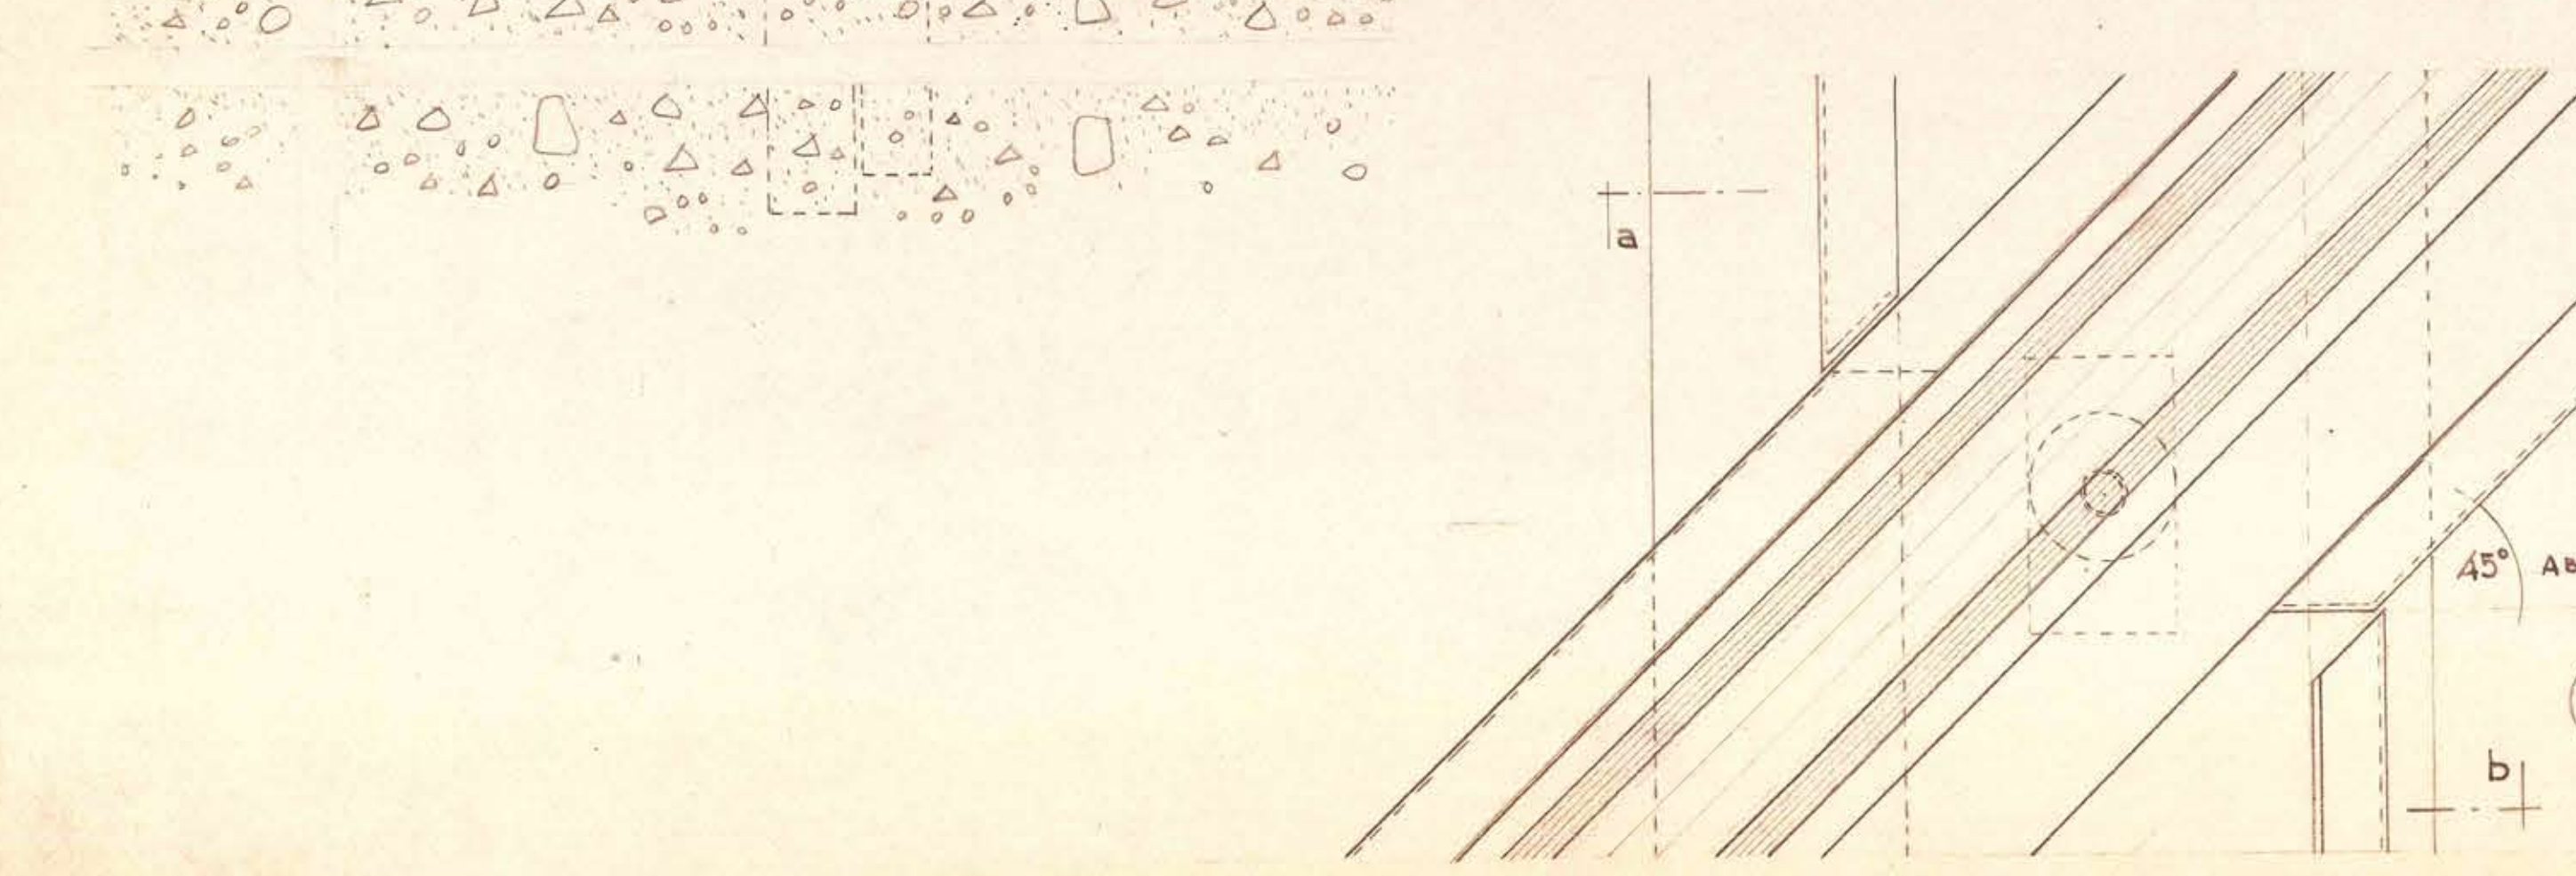
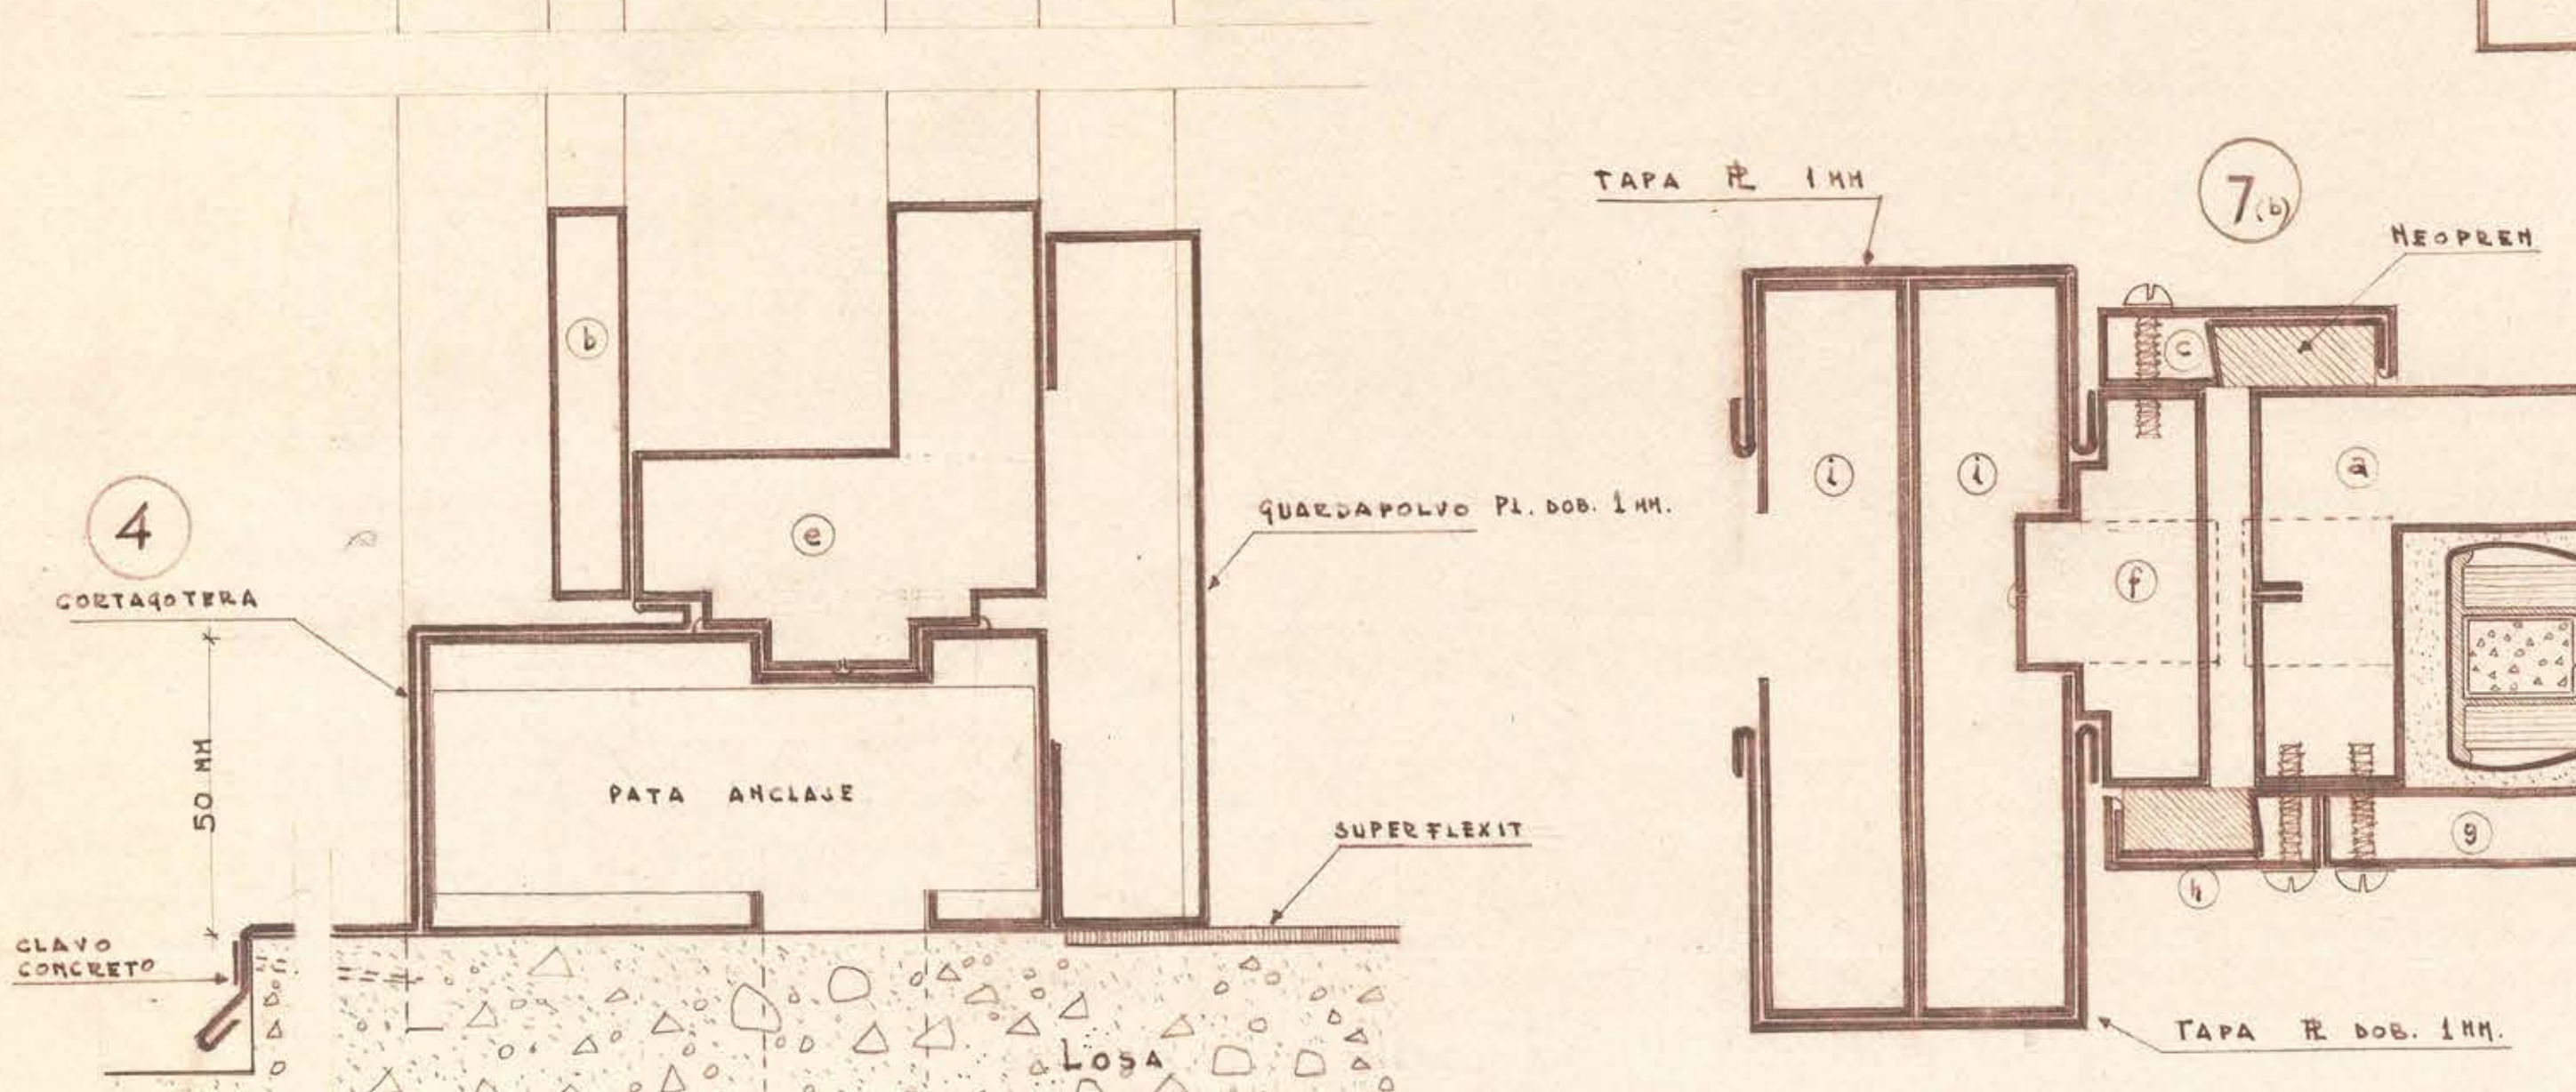
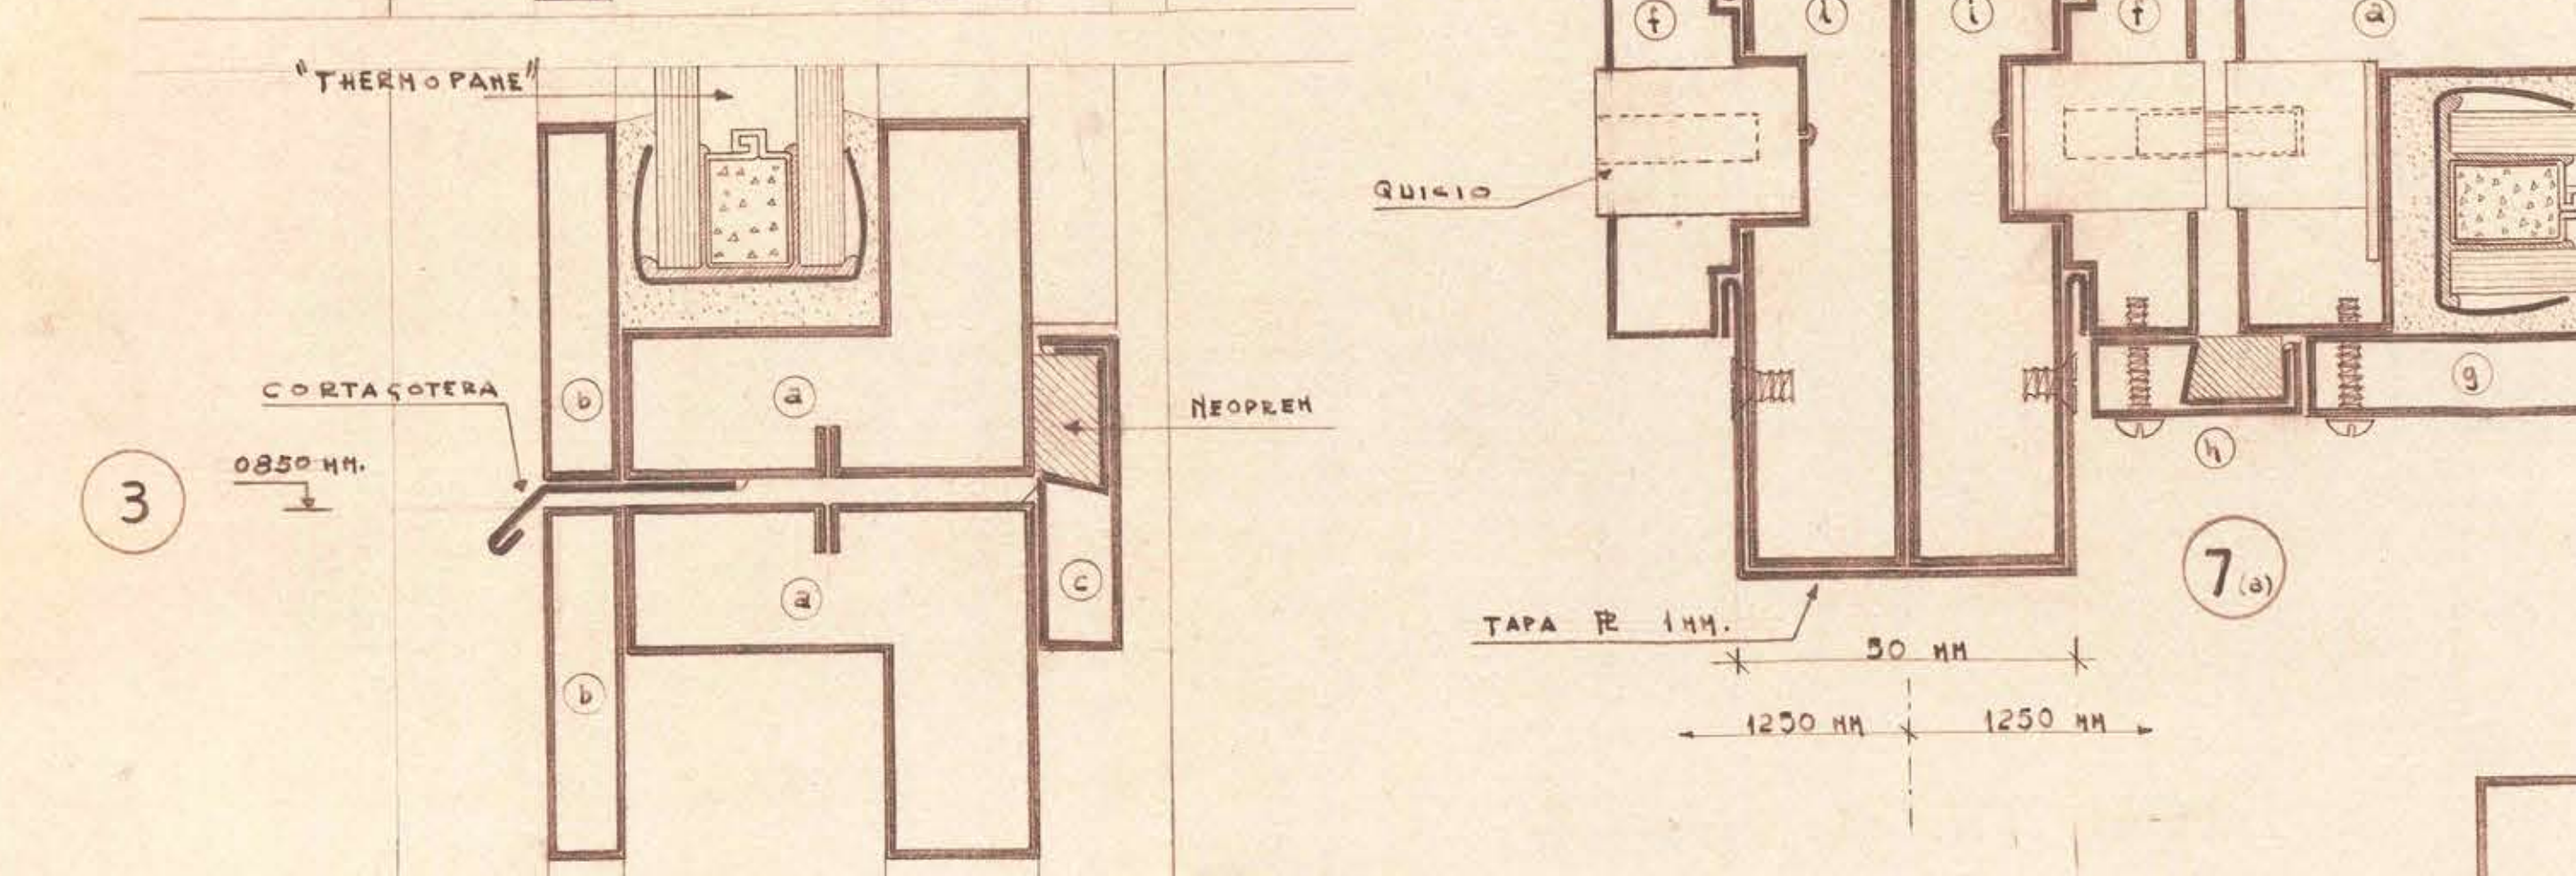
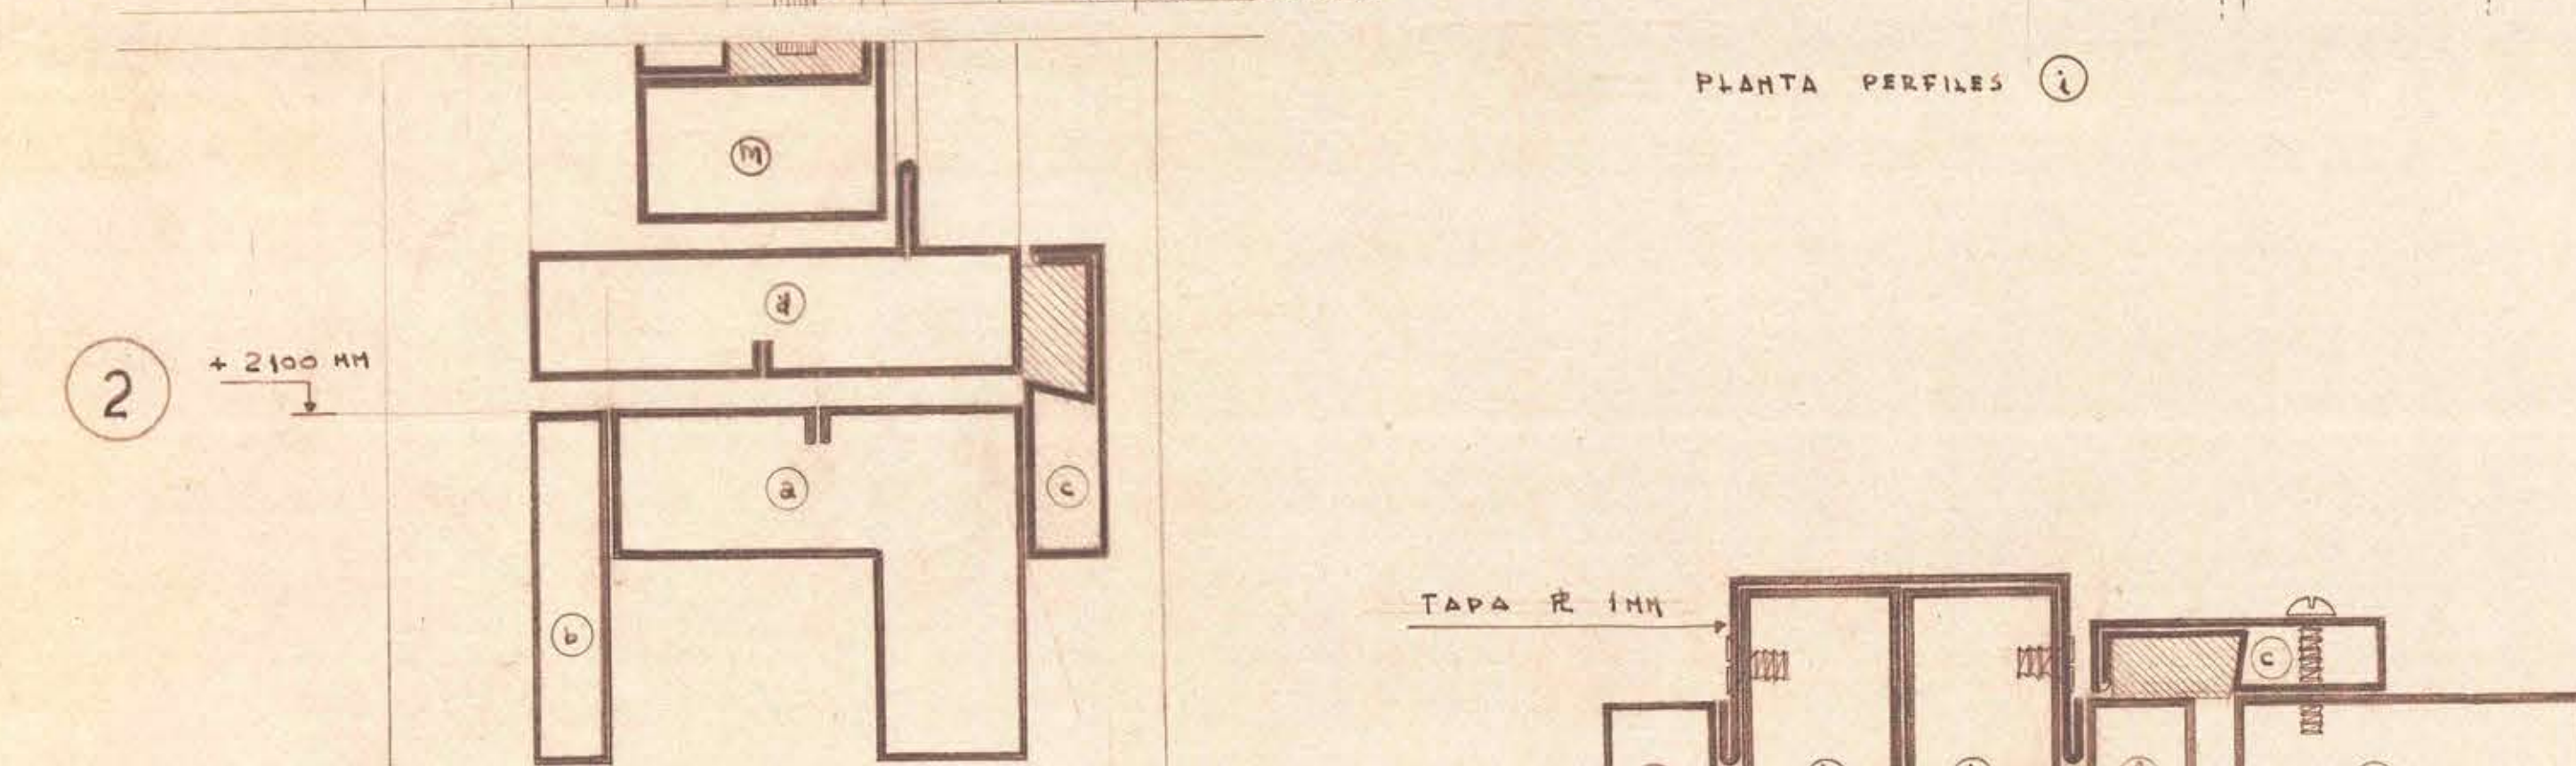


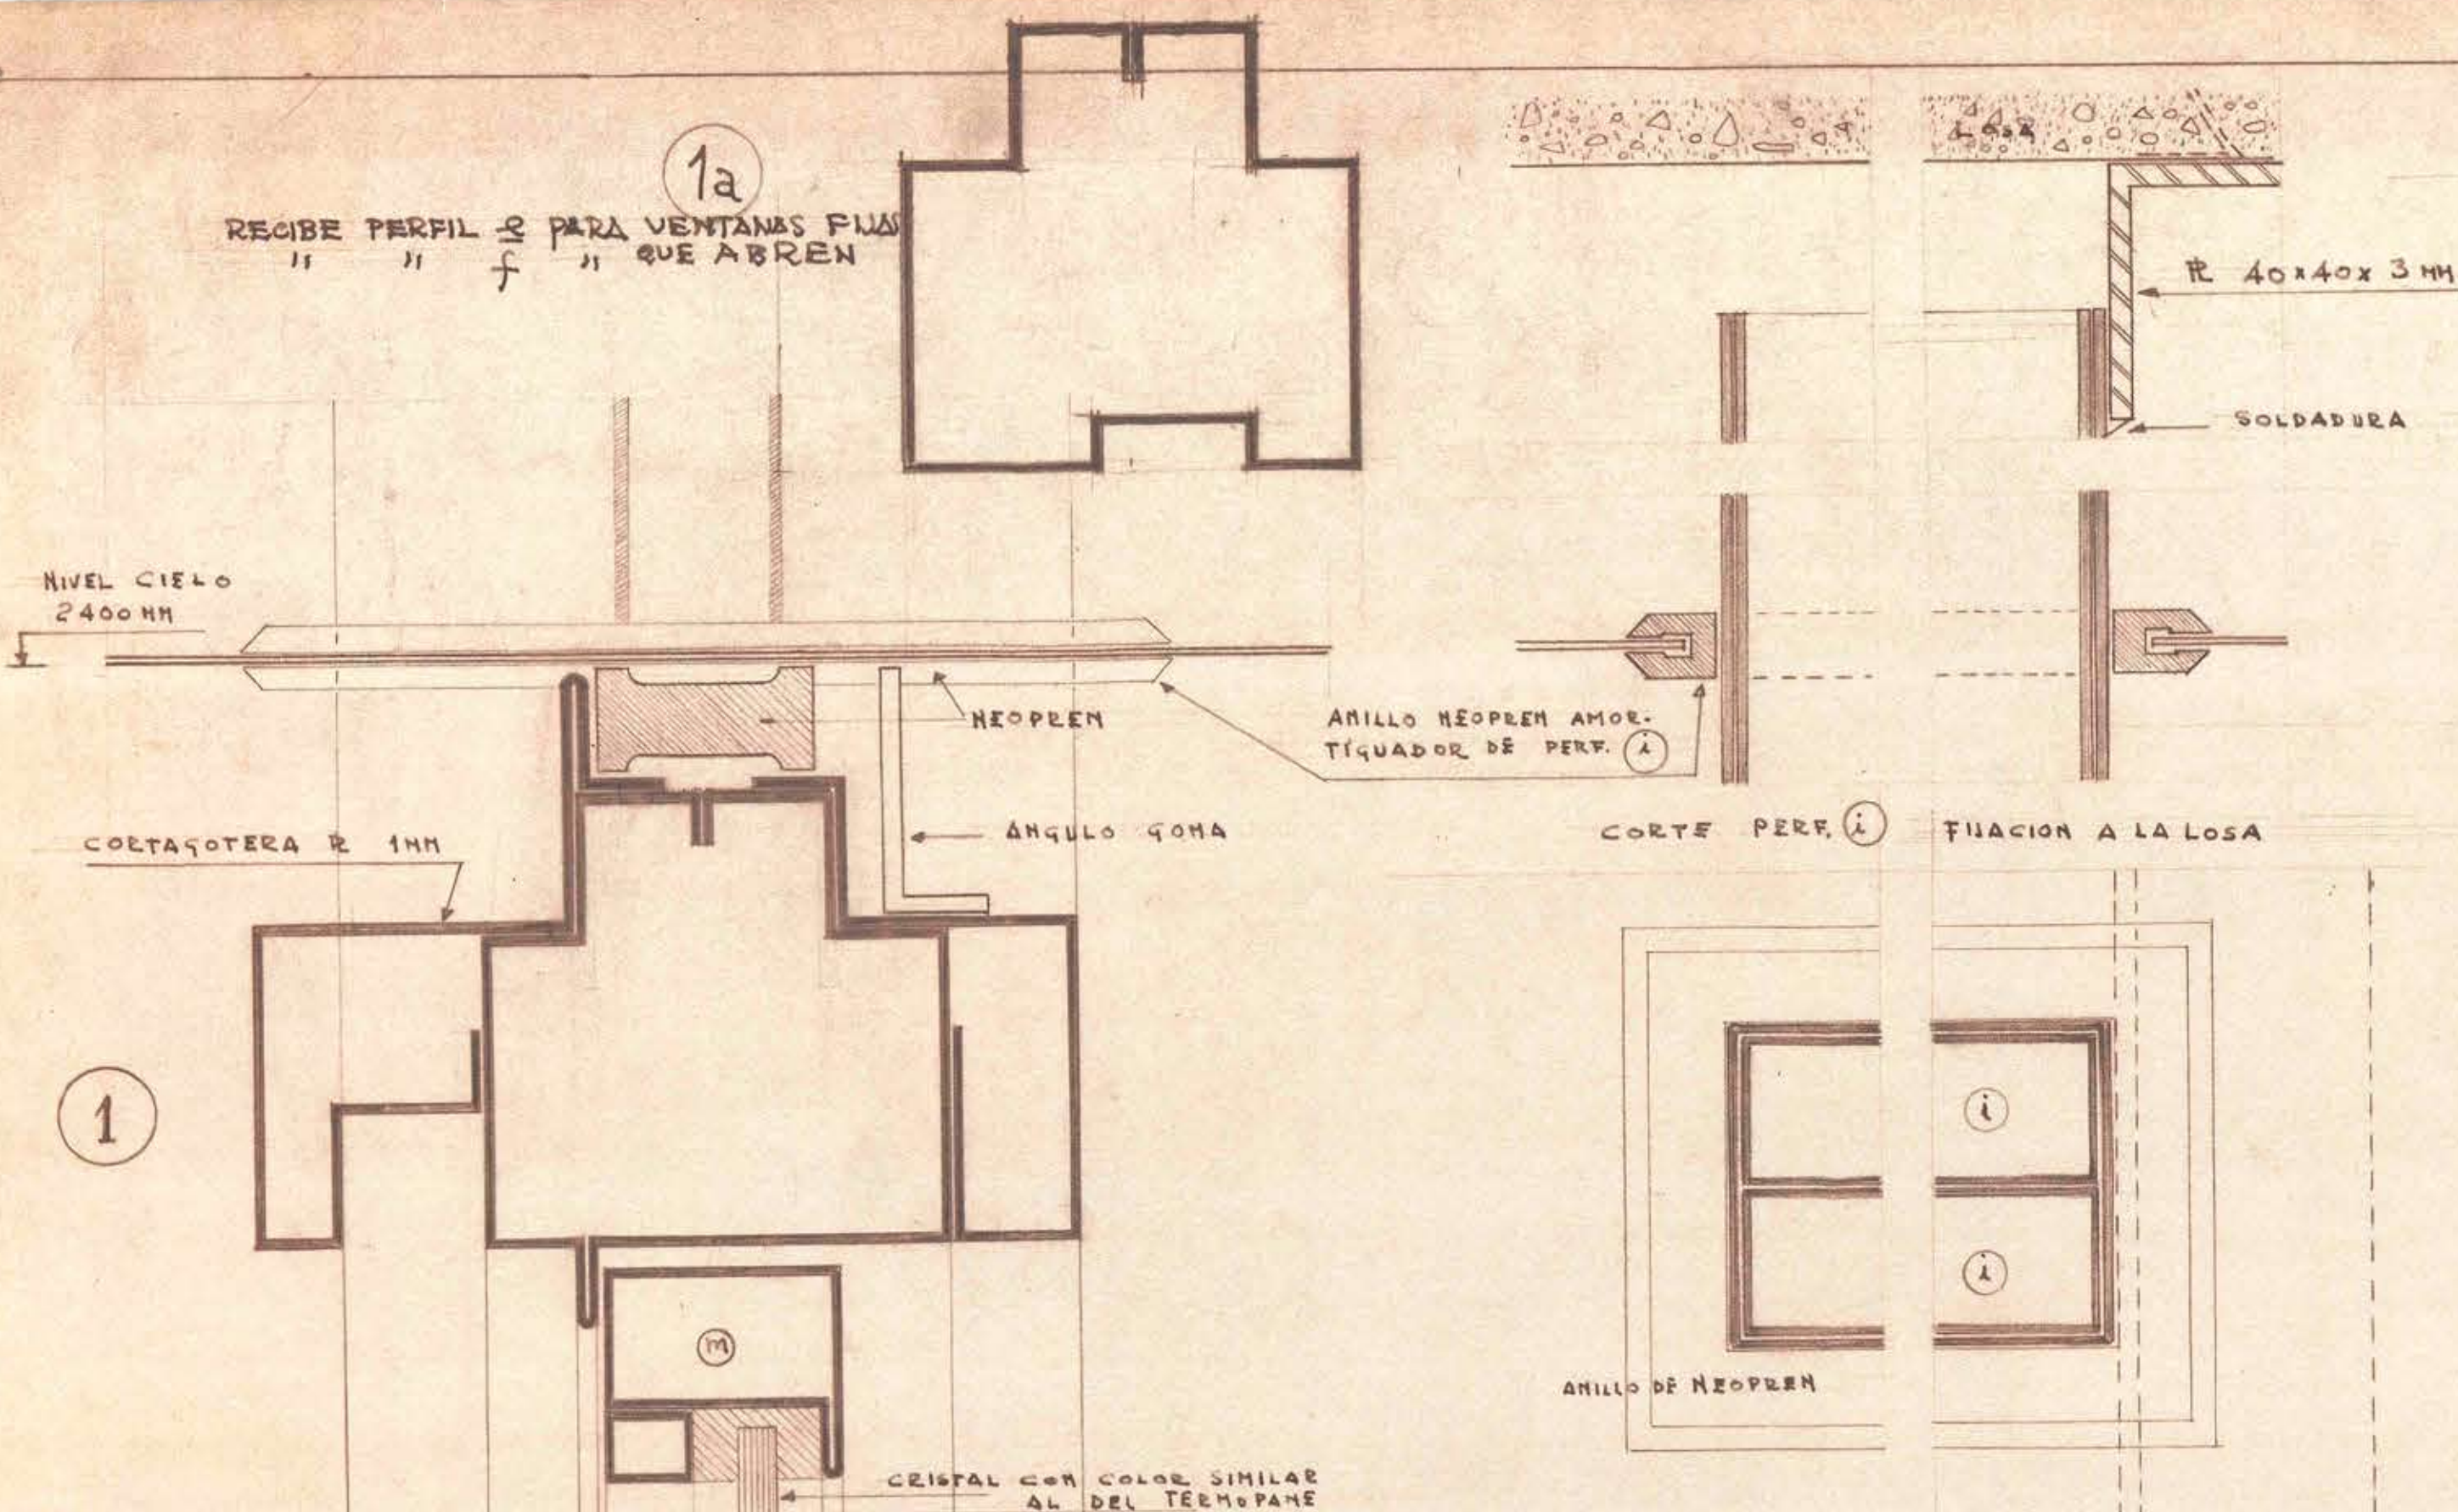

14 ABR 1961

M. O. P.		REPUBLICA DE CHILE	
OBRA: EDIFICIO TERMINAL		AEROPUERTO DE SANTIAGO EN PUDAHUEL	
SECCION: C-3		PLANO DE DETALLES DE VENTANAS	
LAMINA N° 17			
ESCALA: 1:1		J. LARRAIN V. - O. LARRAIN E. - R. MULLER S.	
FECHA: 2-8-60		ARQUITECTOS	
DIB: W.L.C.			
REV: R.M.B.			
AIRWAYS ENGINEERING CORPORATION OF AMERICA			