

N

HALL DE CIAS. AERIAS

VACIO

VACIO

SERPENTIN EN EL PISO

INFORMACIONES

42426


18.65

1.60


VACIO

SEDO NACIONAL


PLANTA SEGUNDO PISO ACCESO PRINCIPAL

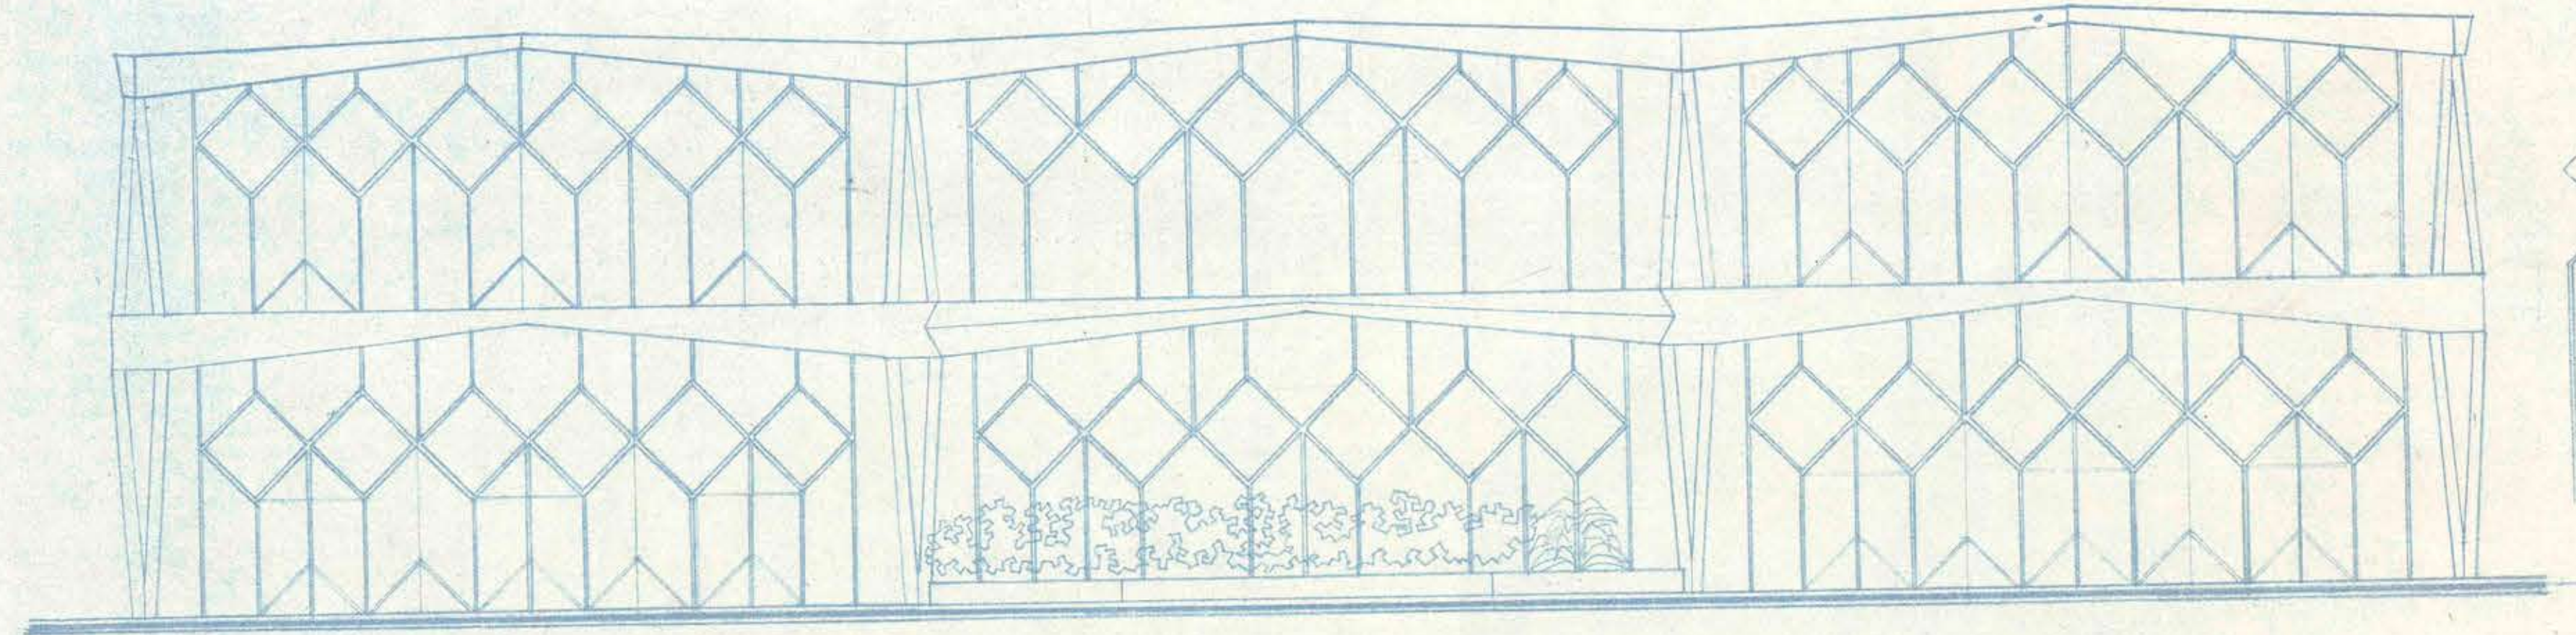


ELEVACION SUR ACCESO PRINCIPAL

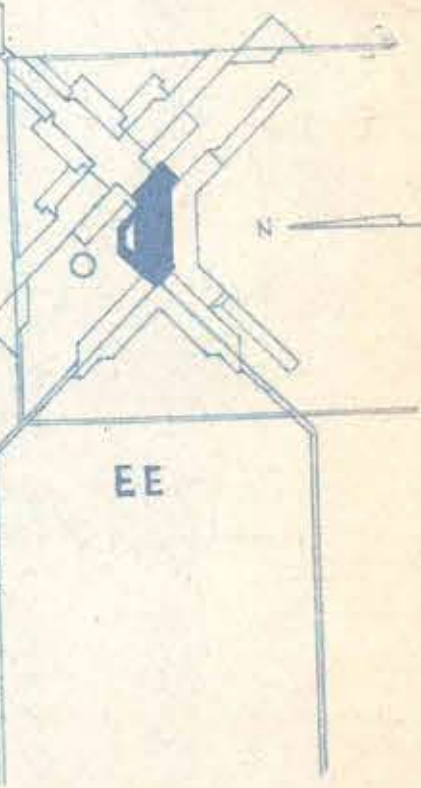


EE

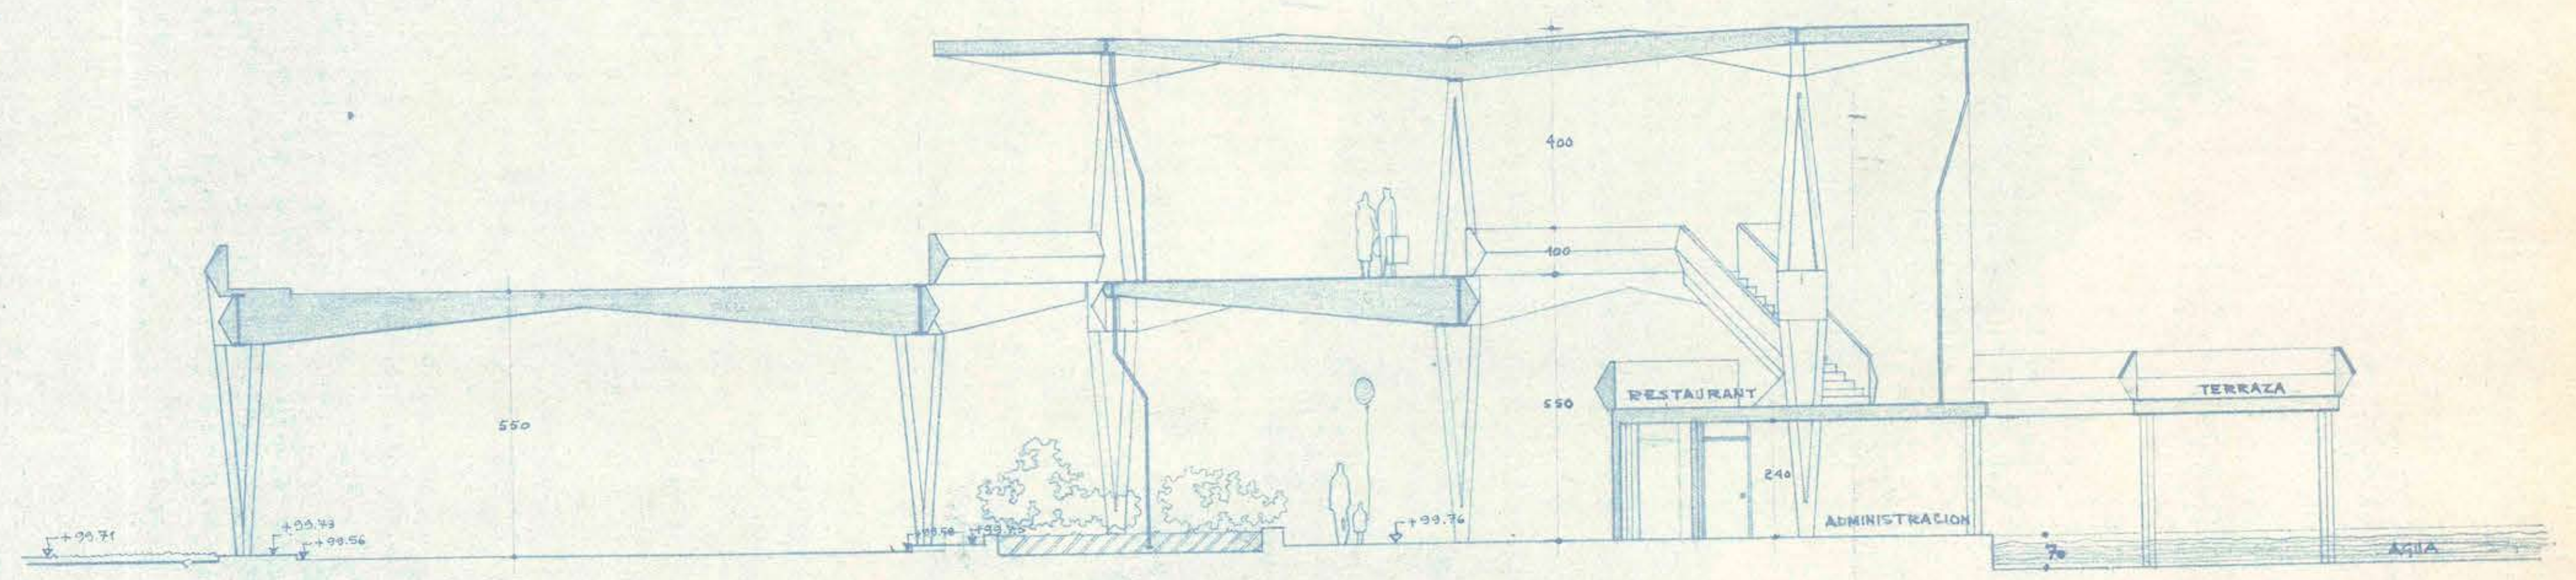


CORTE AA'

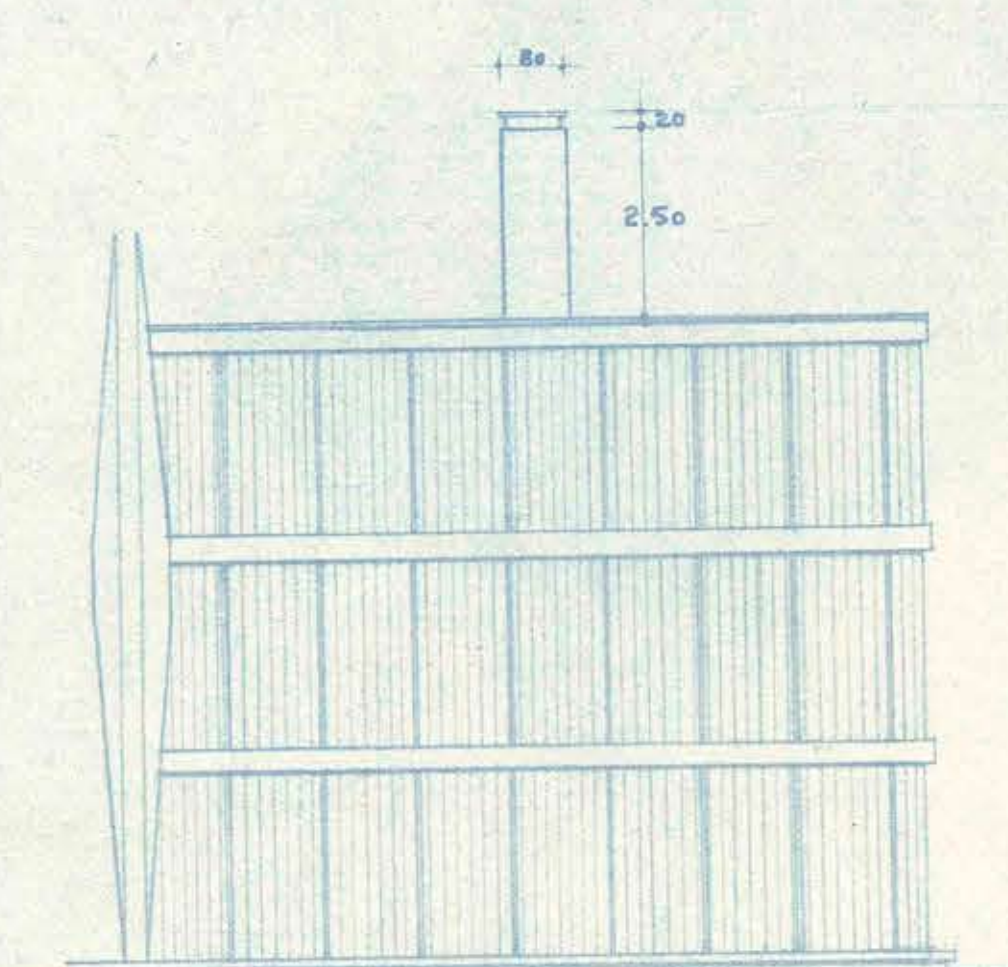

ELEVACION SUR PONIENTE
CUERPO DE TOILETTES

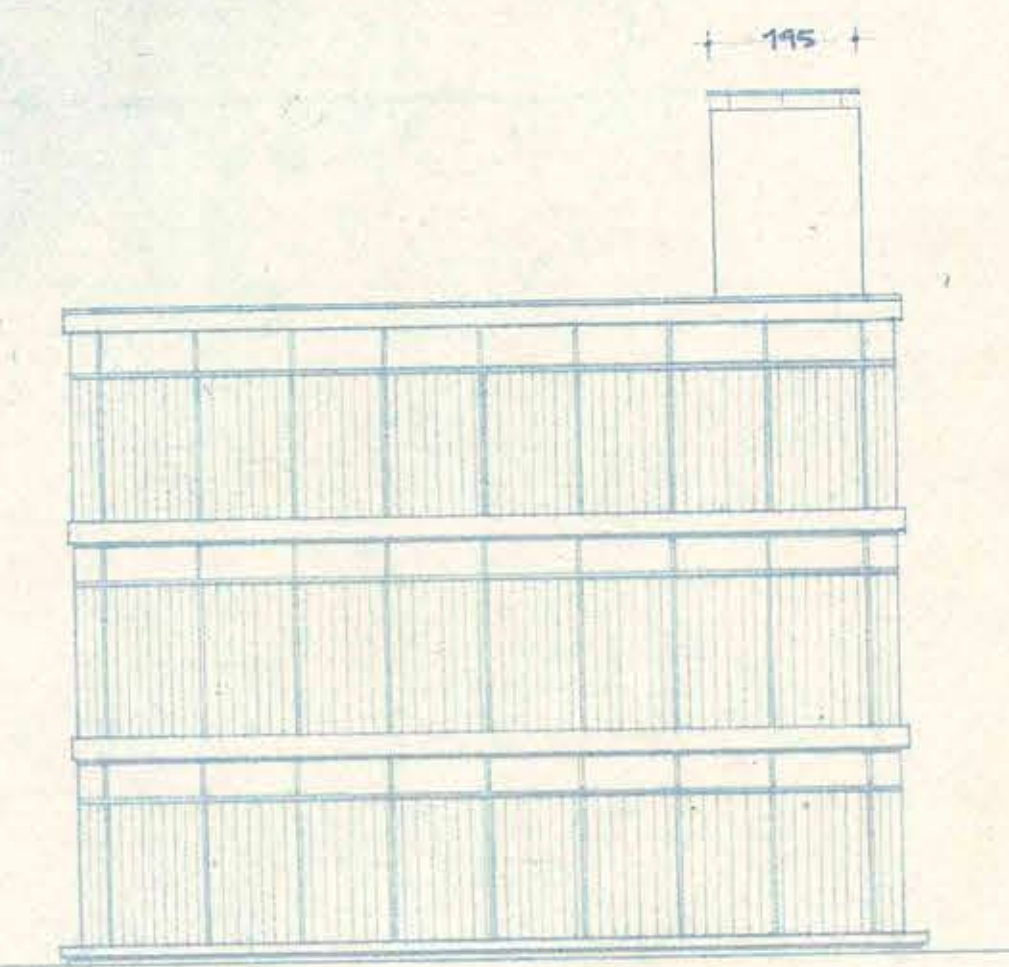

ELEVACION SUR ORIENTE

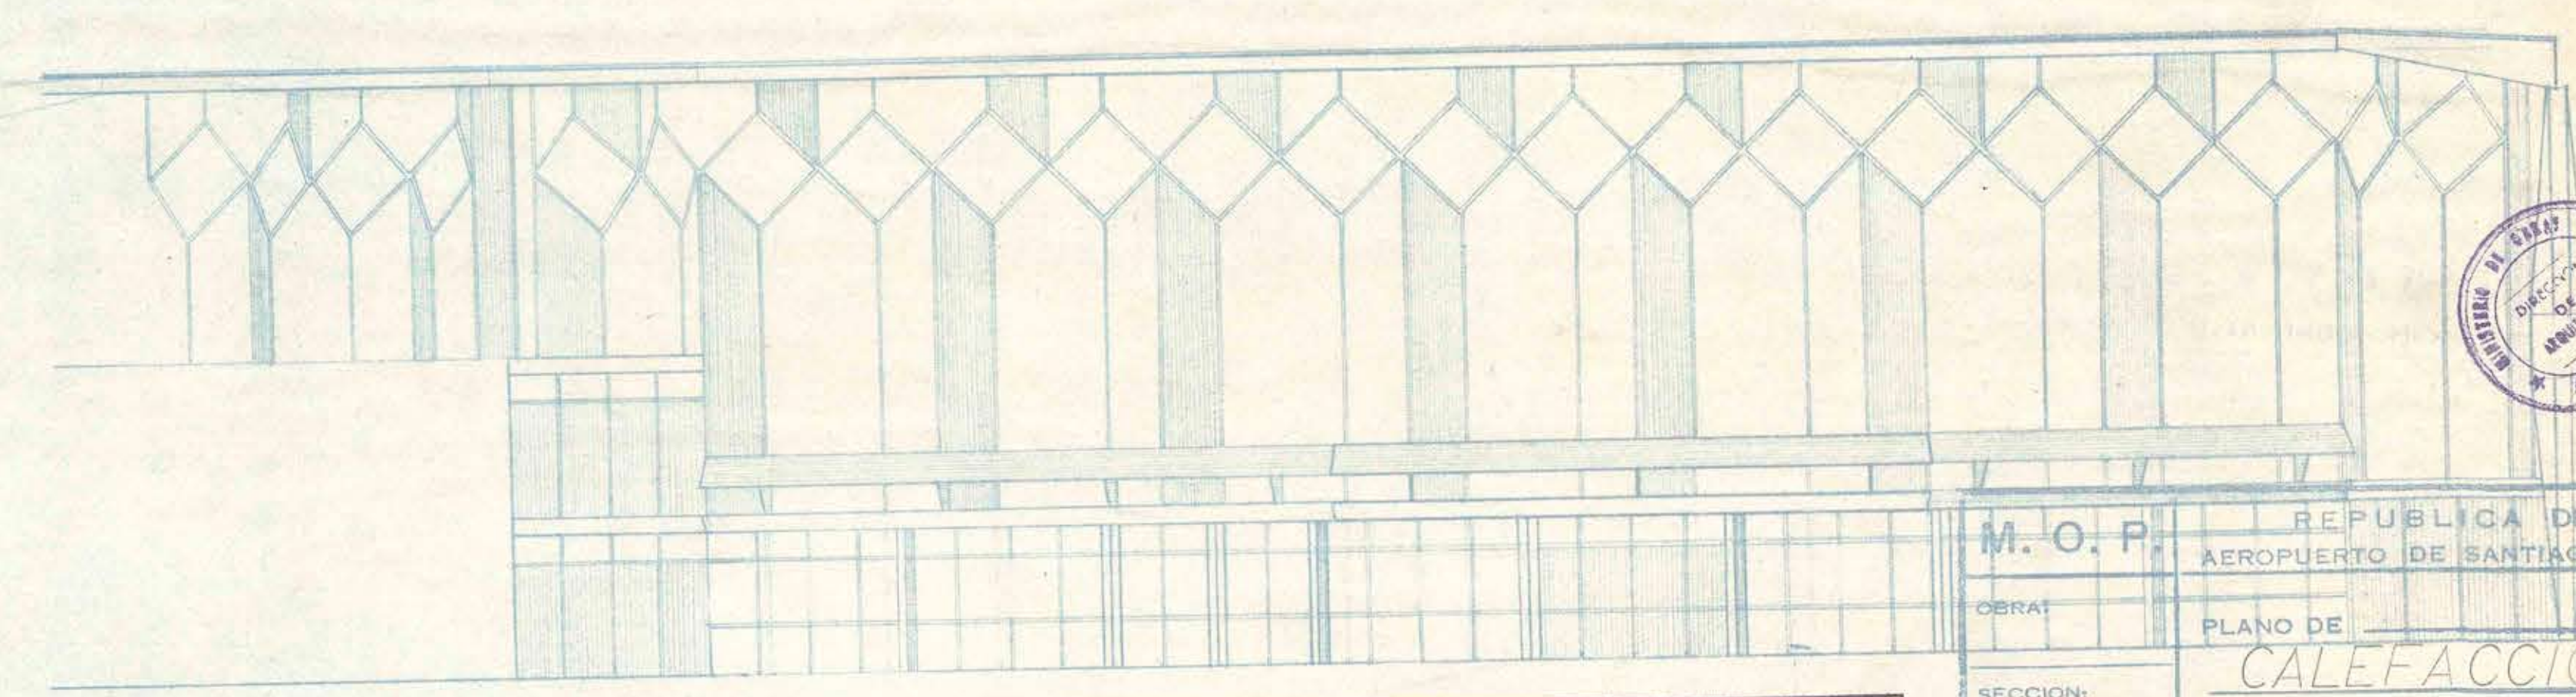

ELEVACION NORTE RESTAURANT

ASSLER Y CIA. LTDA.
SANTA ELENA 1486 - FONO 51702

CLIENTE AEROPUERTO PUDAHUEL Propuesta 6-18-60
DIRECCION PUDAHUEL Projectado 6-18-60
TRABAJO CALEFACCION - AIRE Fecha 6-18-60
ACONDICIONADO

M. O. P. REPUBLICA DE CHILE
AEROPUERTO DE SANTIAGO EN PUDAHUEL

PLANO DE CALEFACCION
CUERPO - EE

LAMINA N° 61
ESCALA: 1/100
FECHA: 6-18-60
DIB: J. LARRAIN V. - O. LARRAIN E. - R. MULLER S.
REV: ARQUITECTOS

AIRWAYS ENGINEERING CORPORATION OF AMERICA



108 x 0.80