


CORTE BB'



ELEVACION PASILLO

ELEVACION SUR

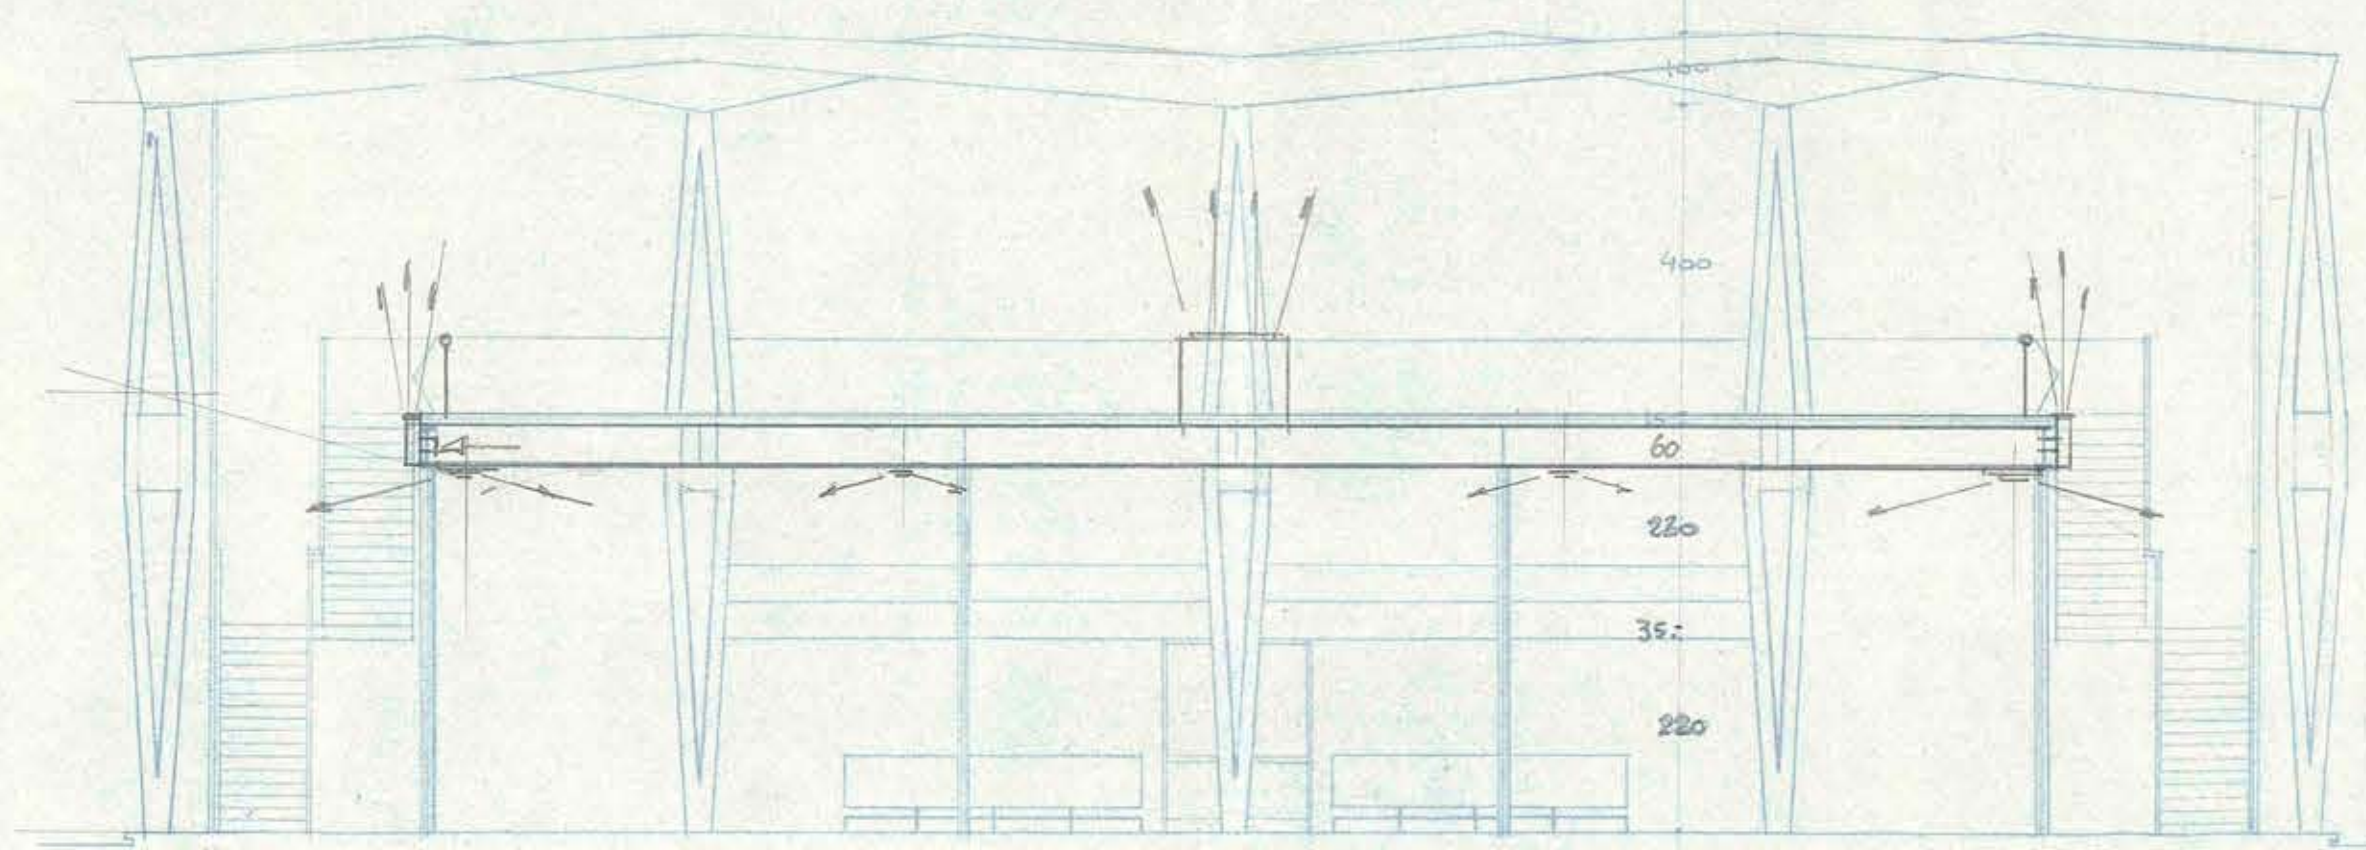

CORTE AA'


ELEVACION NORTE

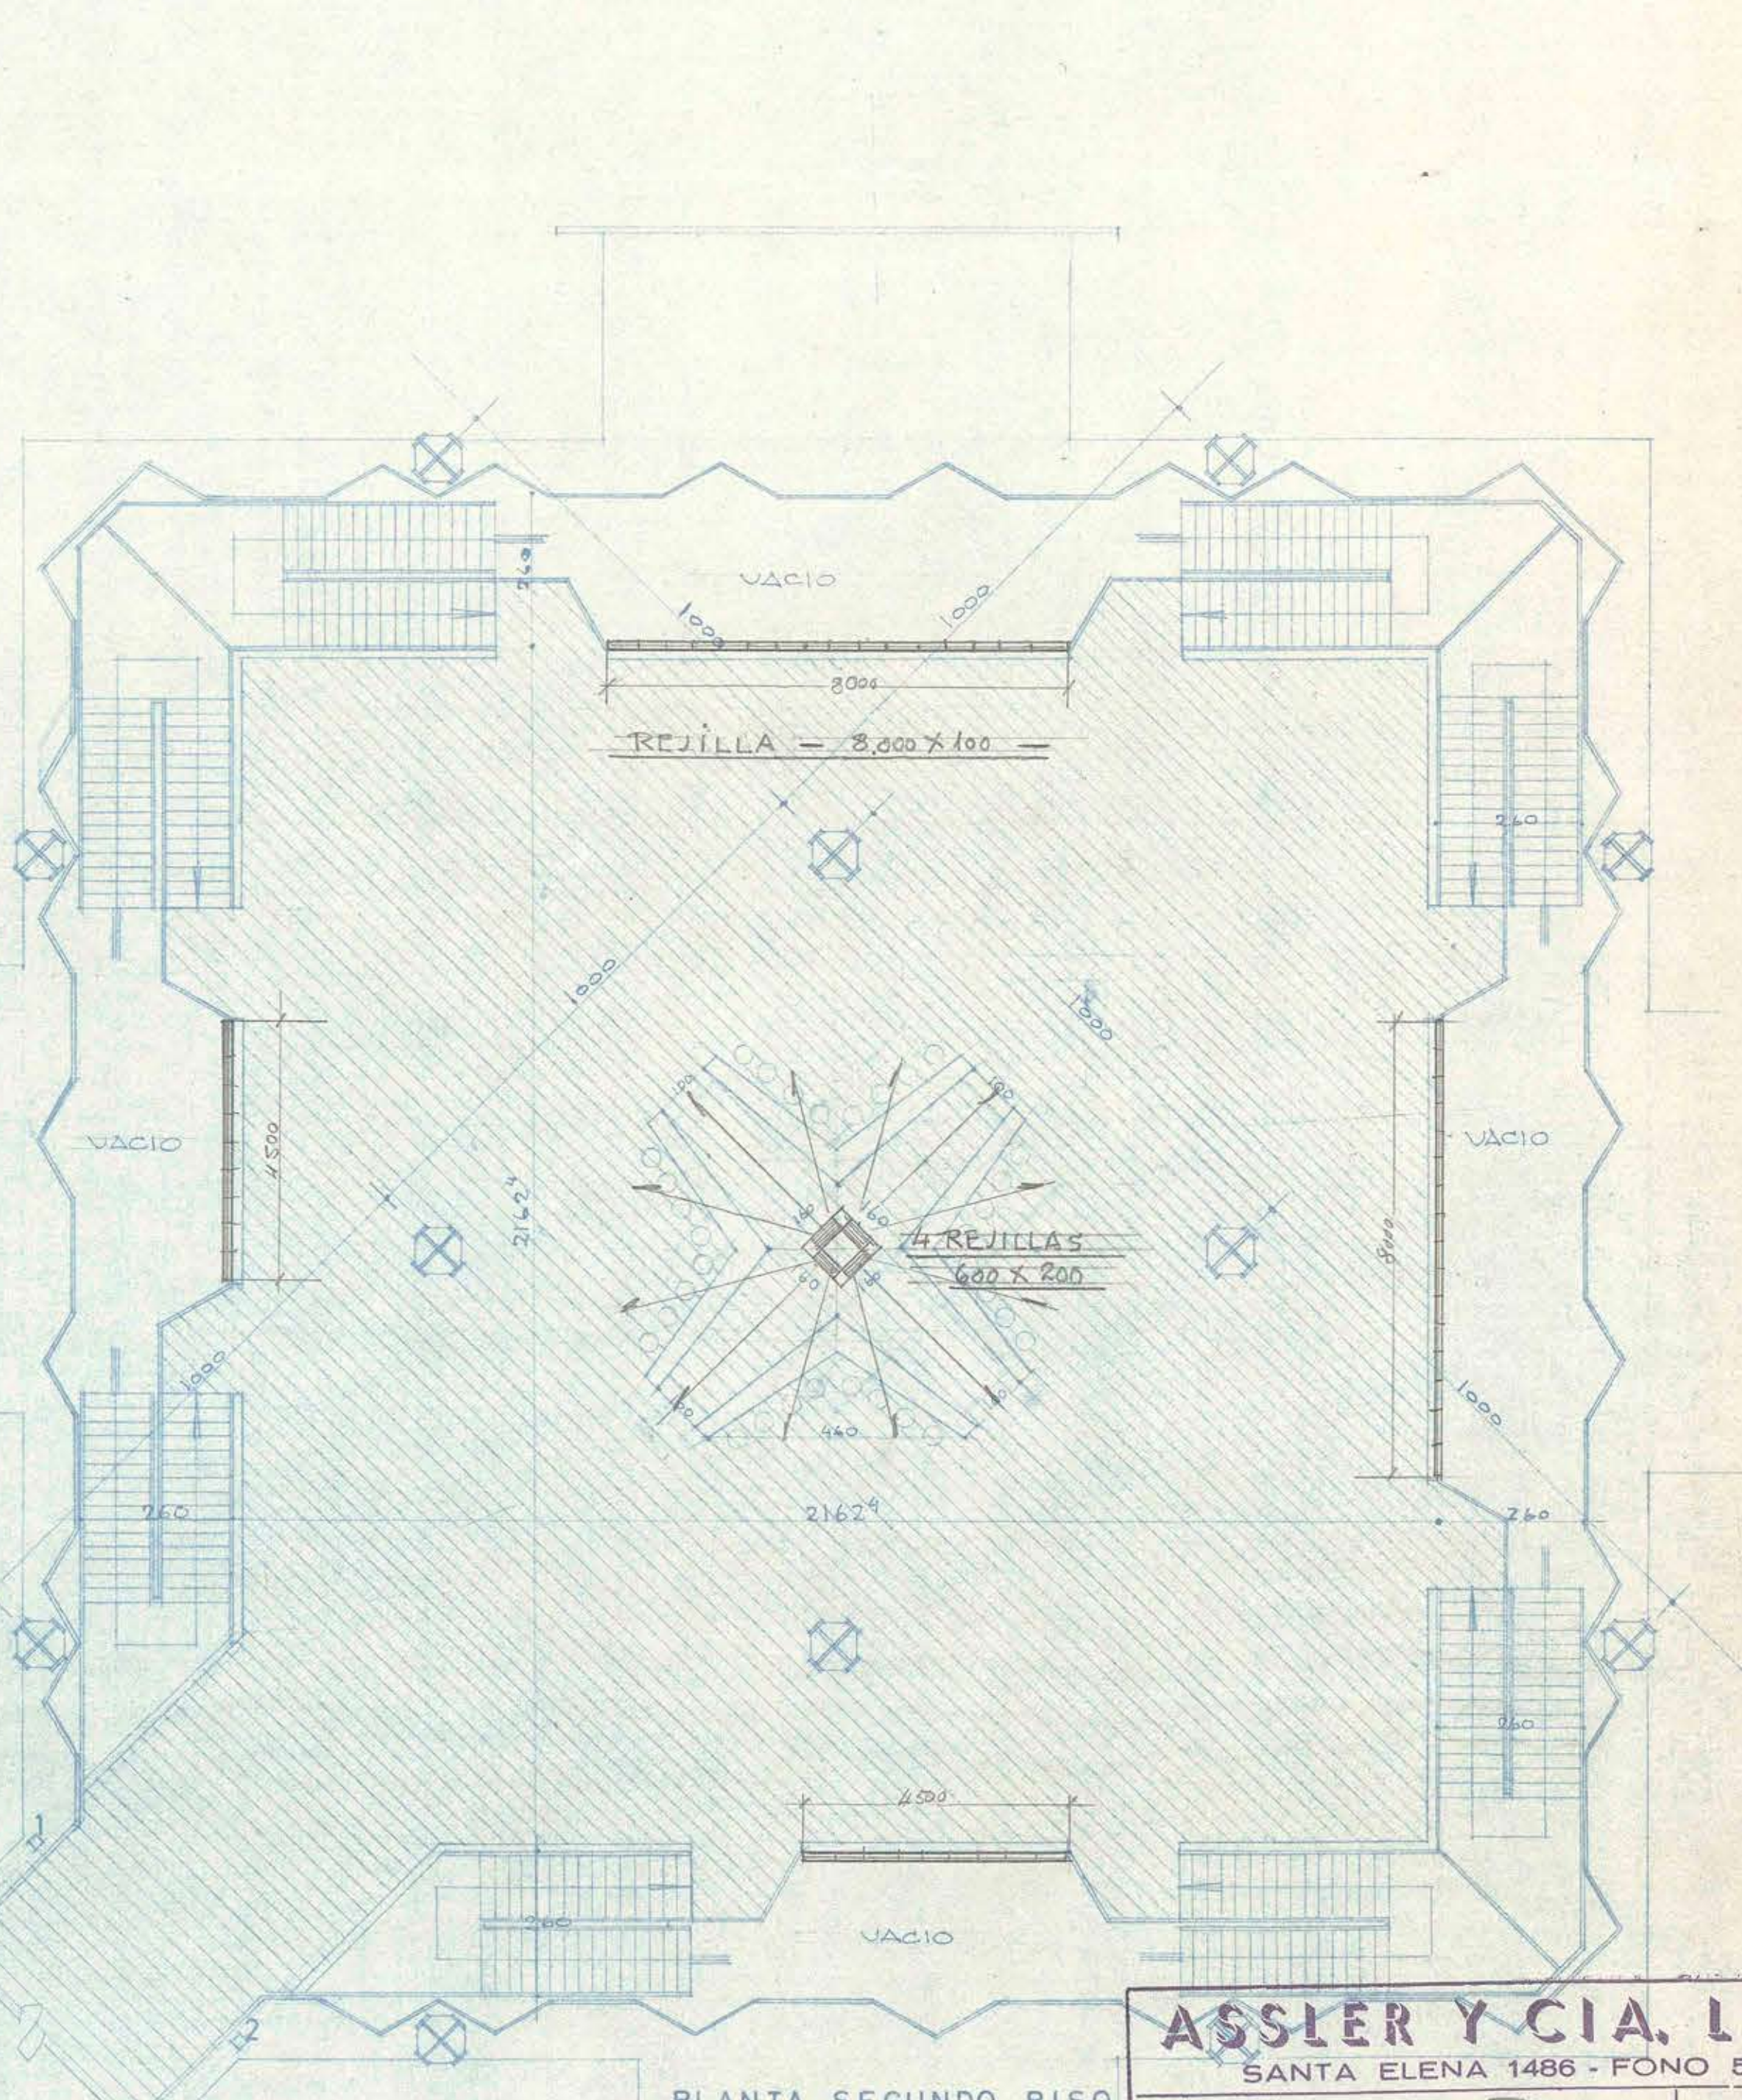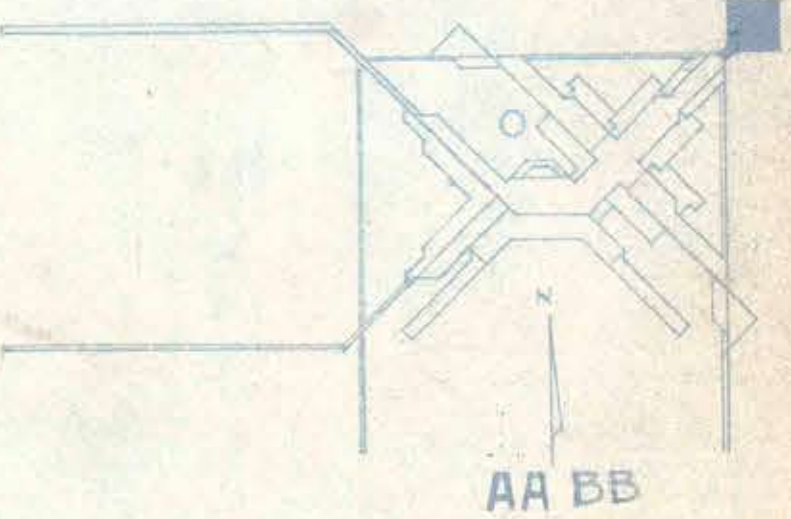


PLANTA PRIMER PISO

PLANTA ENTREPISO

PLANTA SEGUNDO PISO

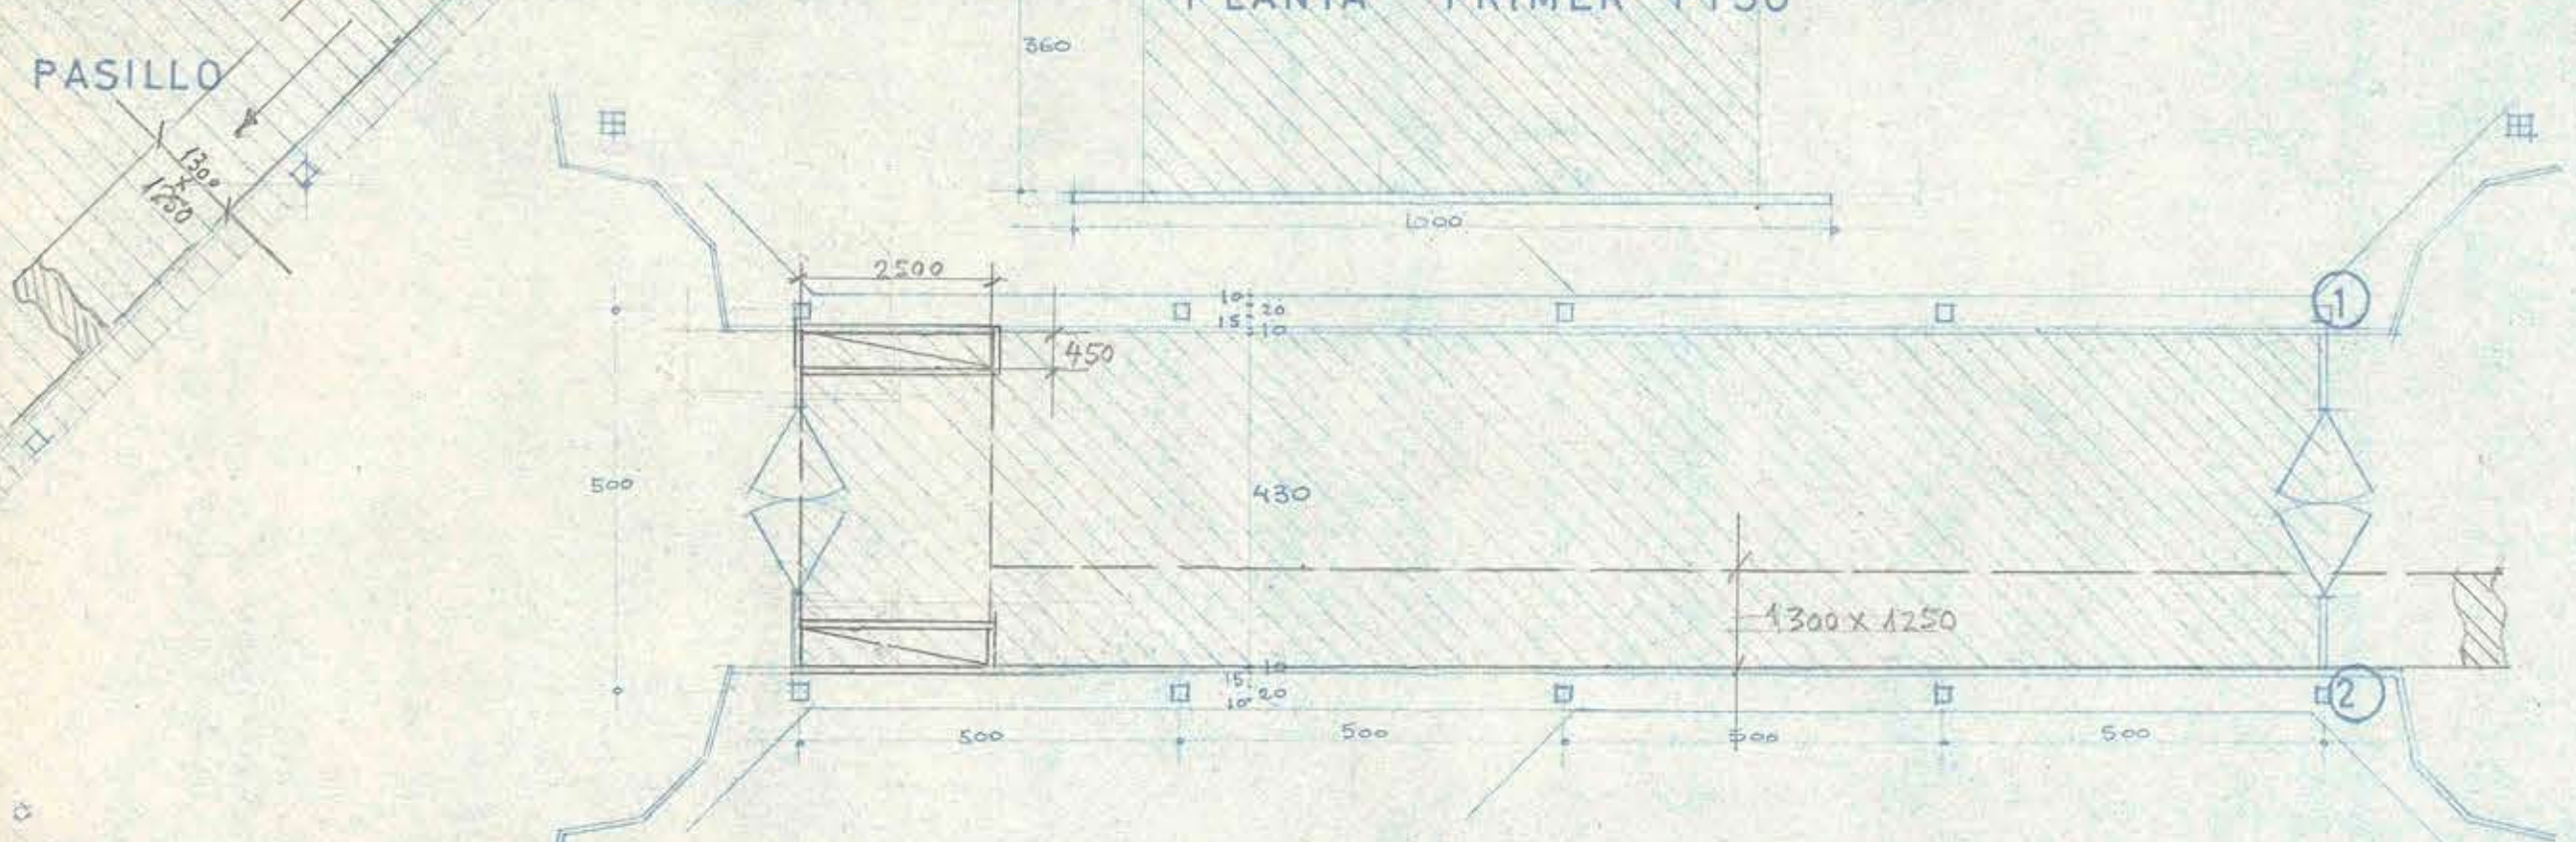

PASILLO
PLANTA PRIMER PISO

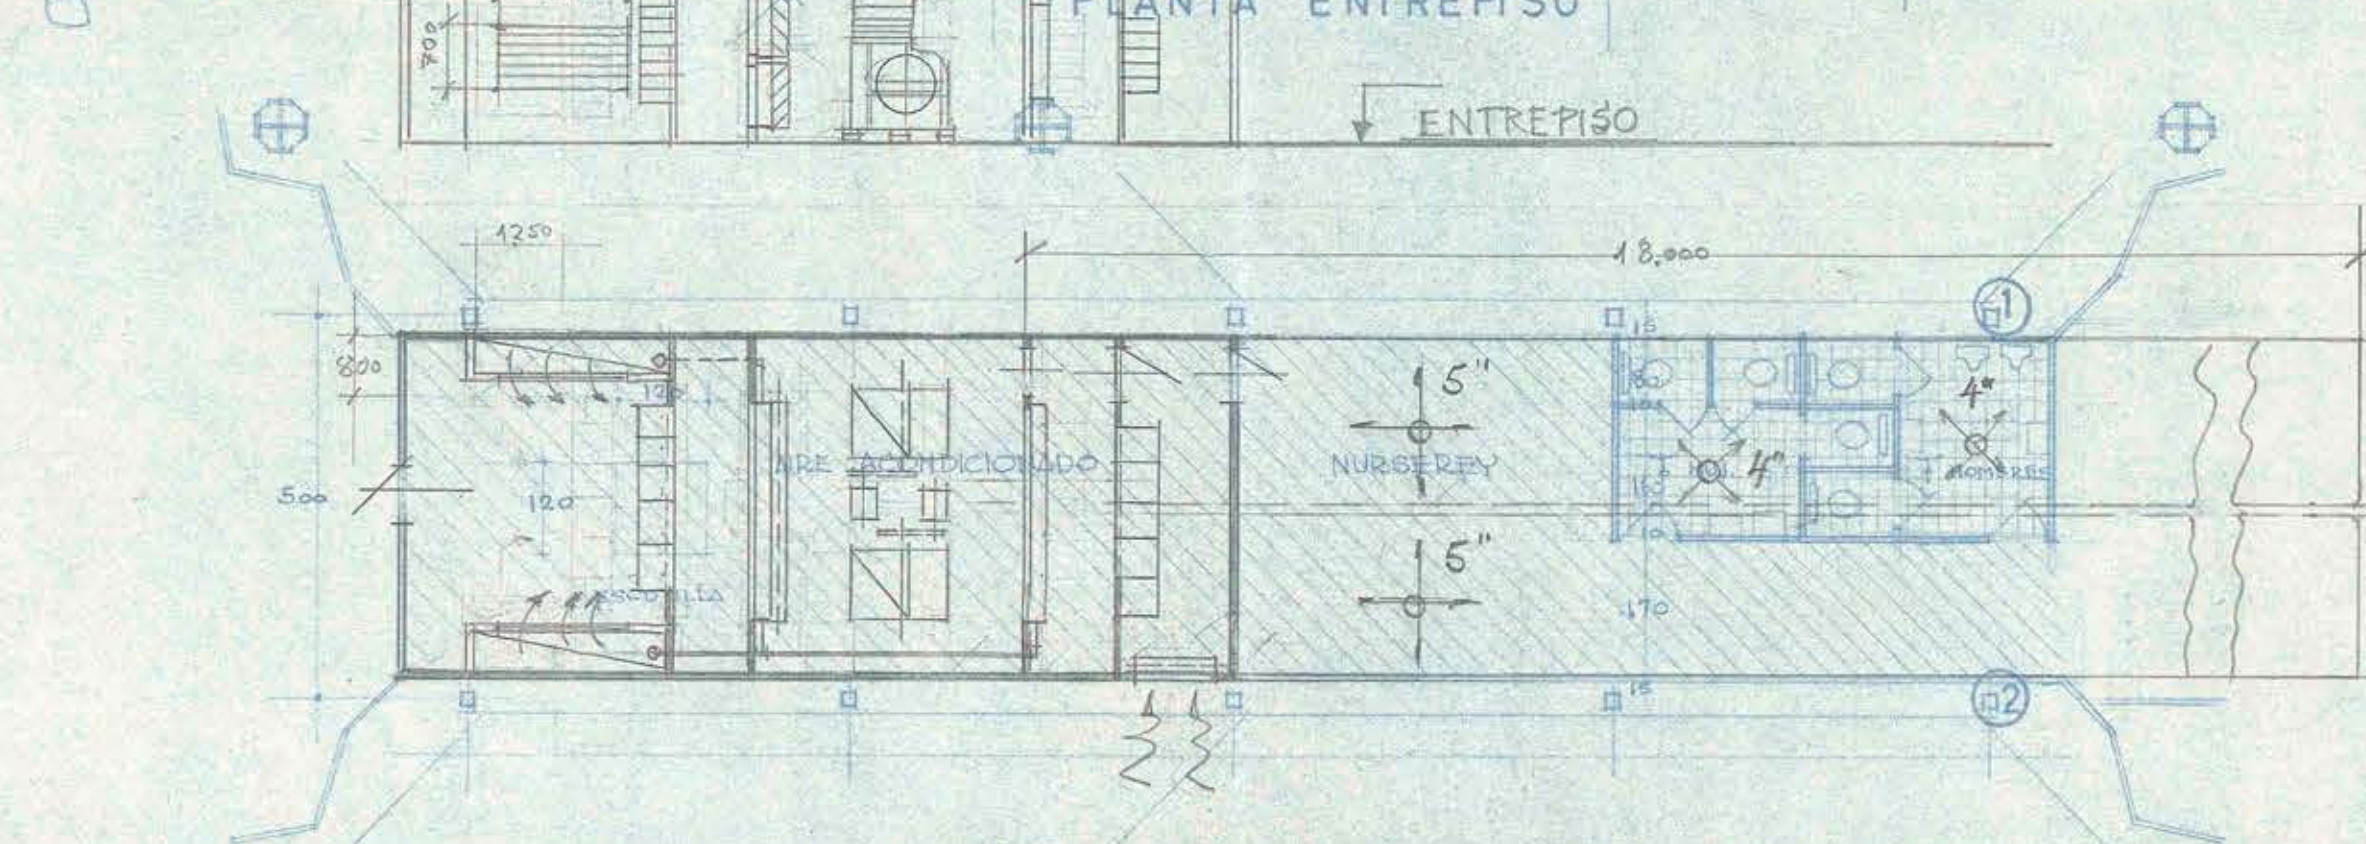

PASILLO
PLANTA ENTREPISO



PASILLO
PLANTA SEGUNDO PISO

ASSLER Y CIA. LTDA. SANTA ELENA 1486 - FONO 51702	
CLIENTE <u>AEROPUERTO PUDAHUEL</u> DIRECCION <u>PUDAHUEL</u> TRABAJO <u>CALEFACCION - AIRE</u> <u>ACONDICIONADO.</u>	Propuesta <u>24</u> Proyectado <u>24</u> Fecha <u>6-IV-68</u>

M. O. P.	REPÚBLICA DE CHILE
	AEROPUERTO DE SANTIAGO EN PUDAHUEL
CUBRA:	PLANO DE AIRE ACONDICIONADO
SECCION:	NADO.
LAMINA N° c-5	CUERPO-AA BB
56	
ESCALA: 1:100	J. LARRAIN V. - O. LARRAIN E. - R. MULLER S.
FECHA:	ARQUITECTOS <i>A. Muller</i>
DIB:	
REV:	