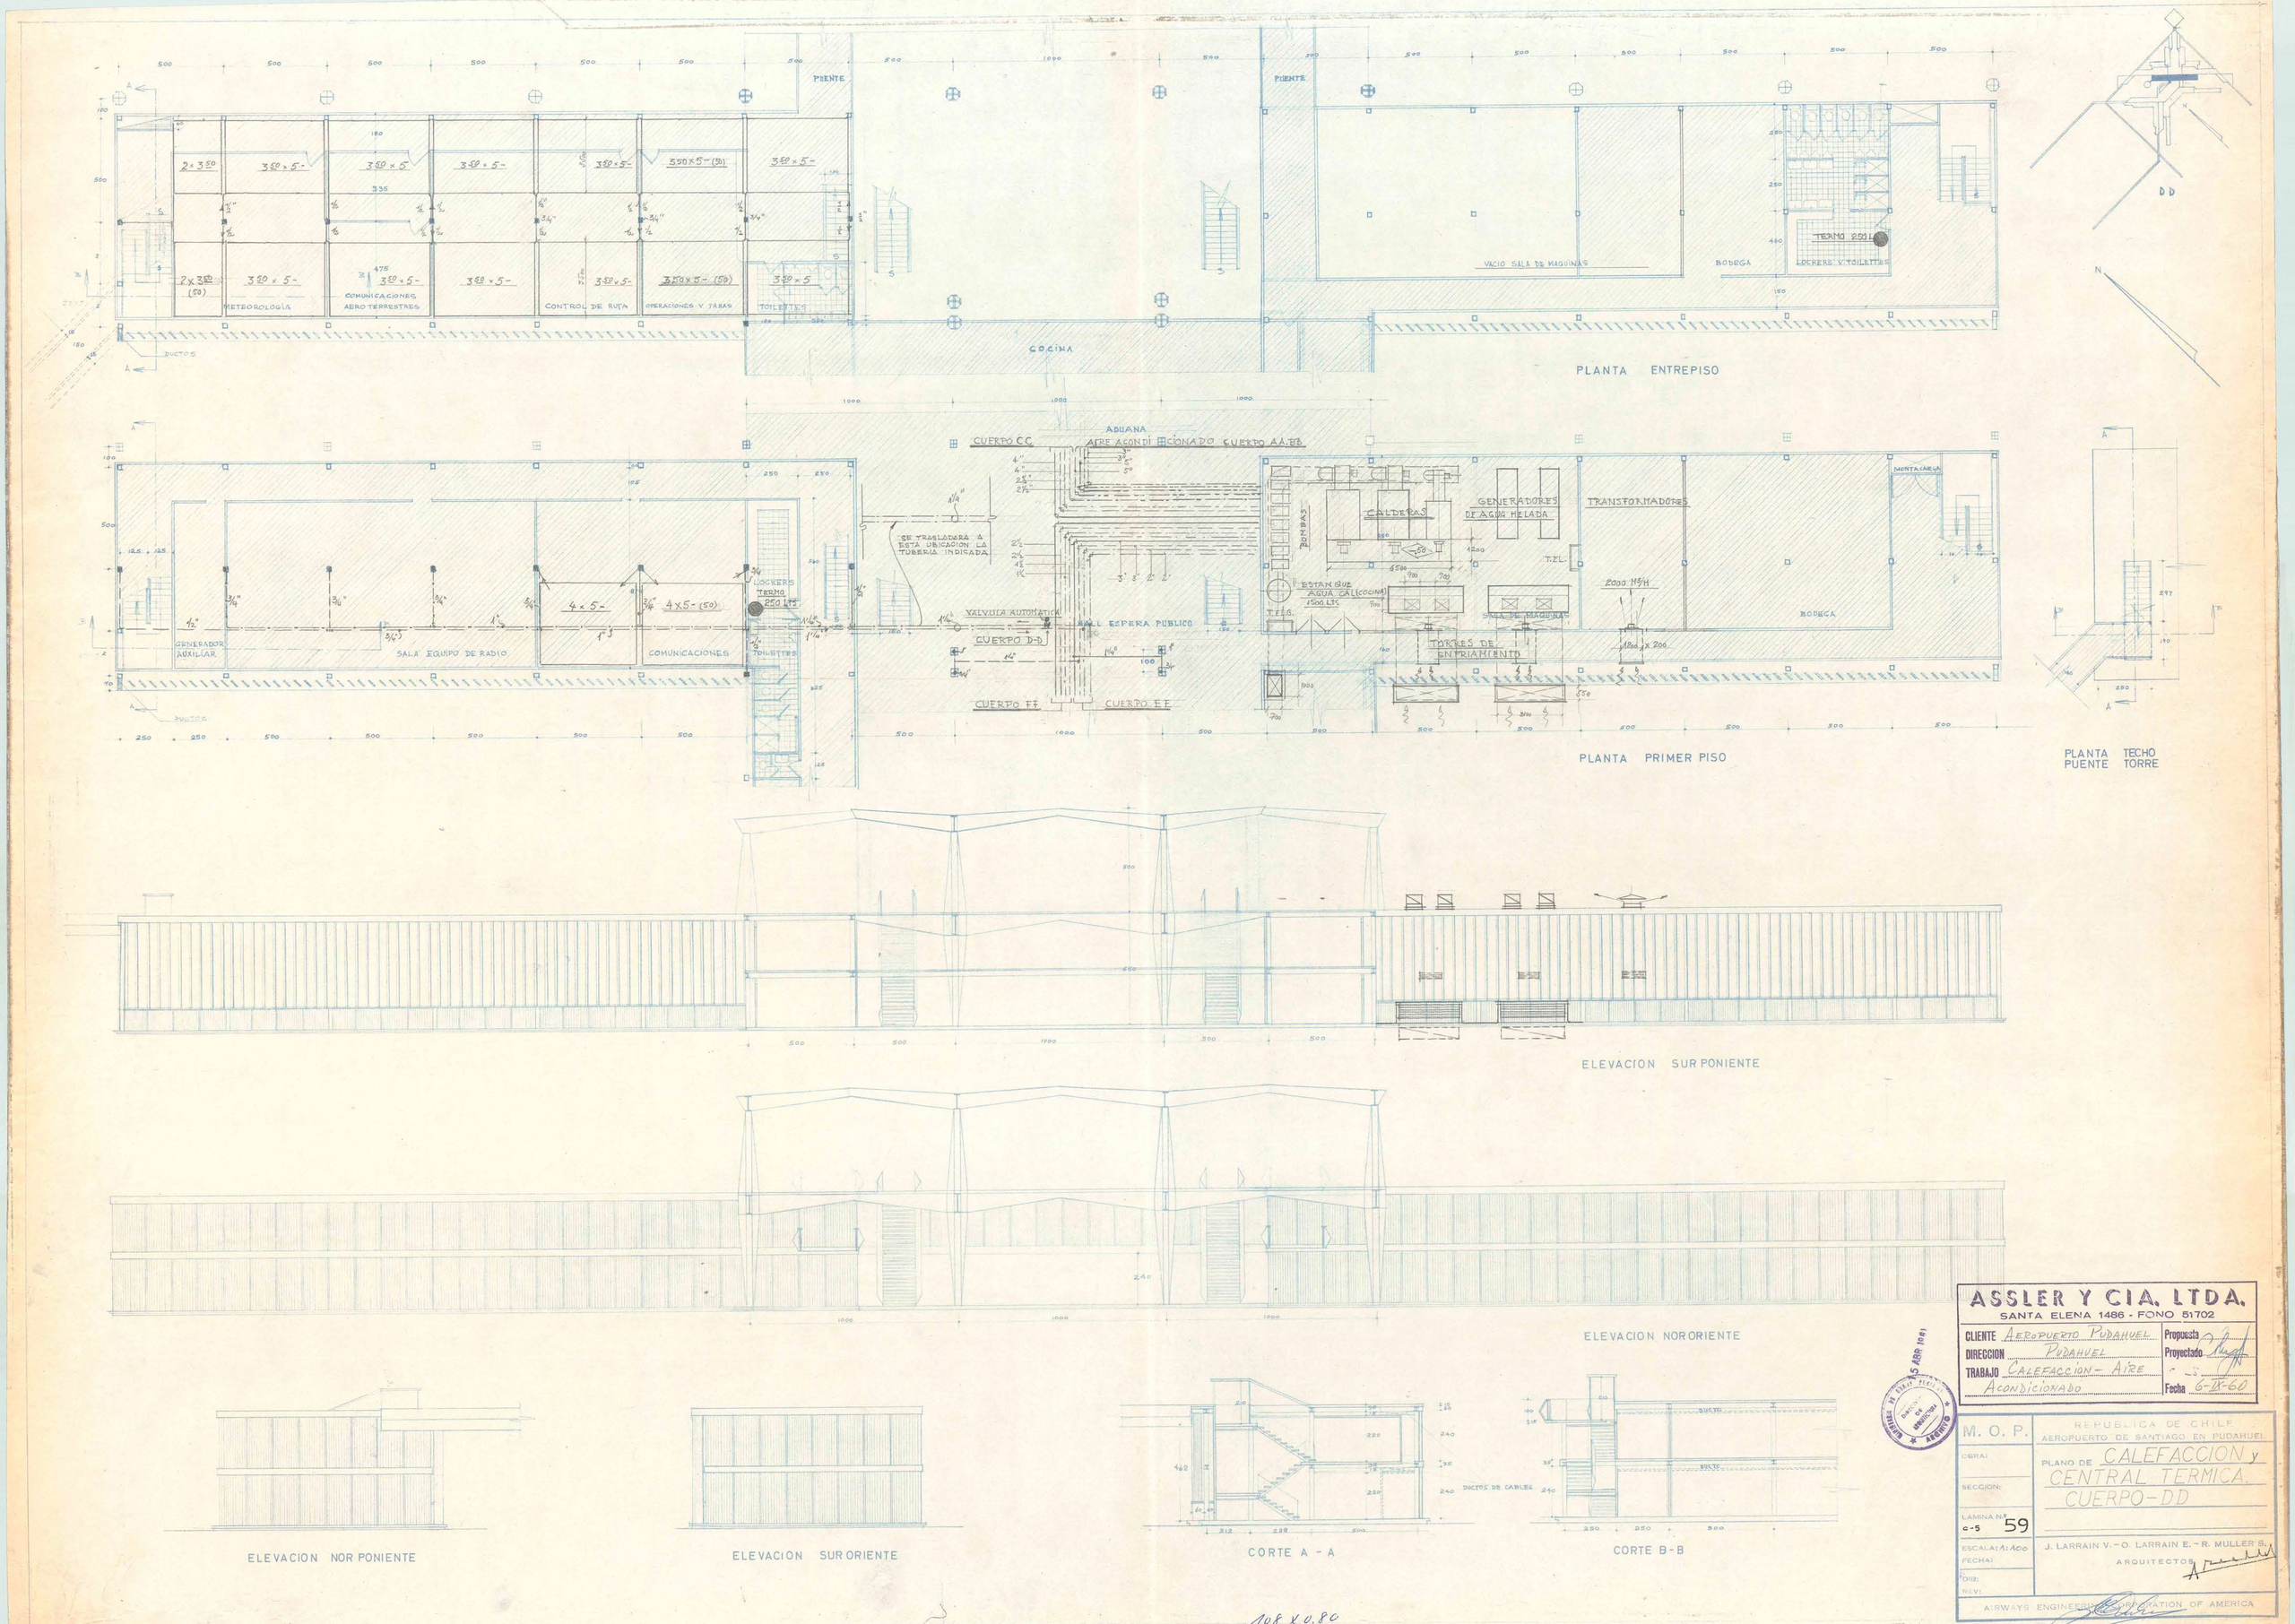

ASSLER Y CIA. LTDA.
SANTA ELENA 1486 - FONO 51702

CLIENTE Aeropuerto Pudahuel	Propuesta
DIRECCION Pudahuel	Proyectado
TRABAJO Calefaccion - Aire Acondicionado	Fecha 6-IX-60

M. O. P.

REPUBLICA DE CHILE
AEROPUERTO DE SANTIAGO EN PUDAHUEL

CIRA:
SECCION:
LAMINA Nº C-5 59
ESCALA: 1:100
FECHA:
DIB:
REV:

PLANO DE CALEFACCION y CENTRAL TERMICA CUERPO-DD

J. LARRAIN V. - O. LARRAIN E. - R. MULLER S.
ARQUITECTOS

AIRWAYS ENGINEERING CORPORATION OF AMERICA

108 x 0.80