

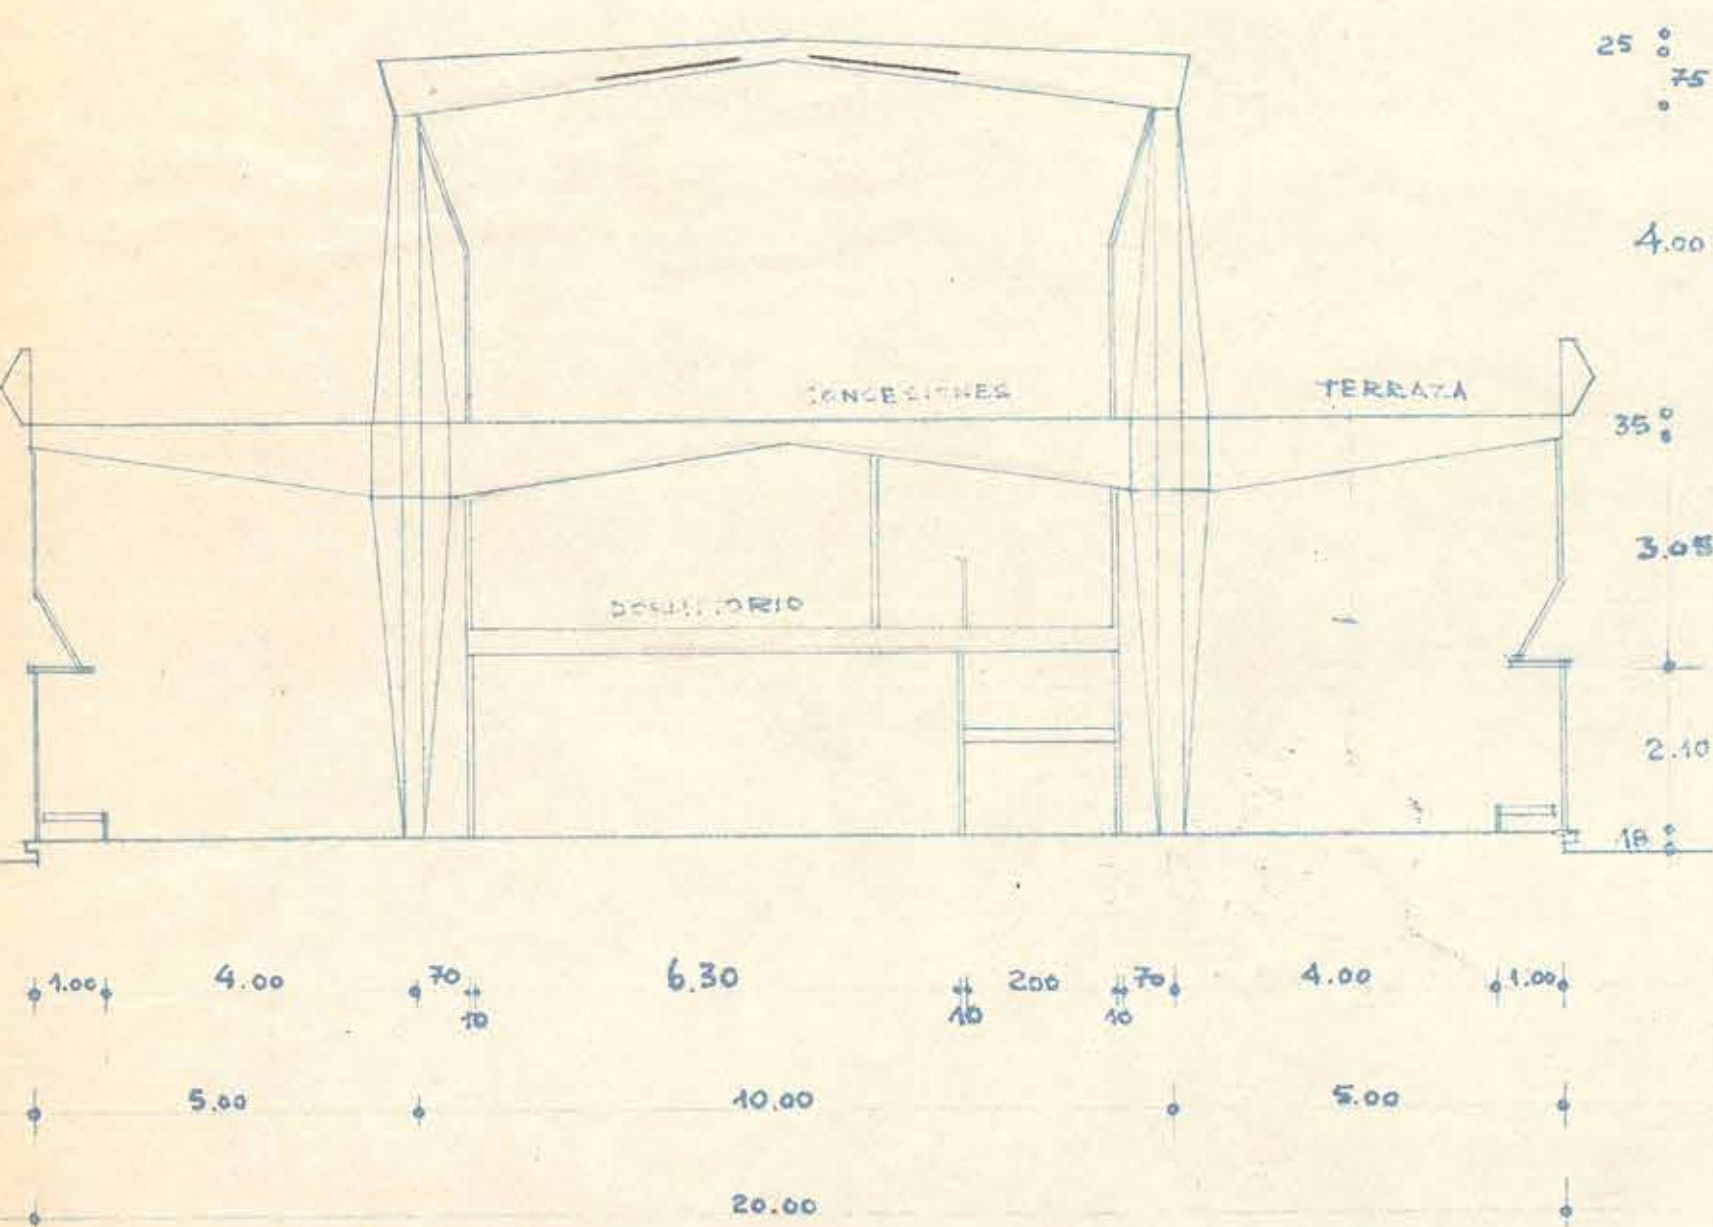


PLANTA SEGUNDO PISO OFICINAS CIAS. AEREAS

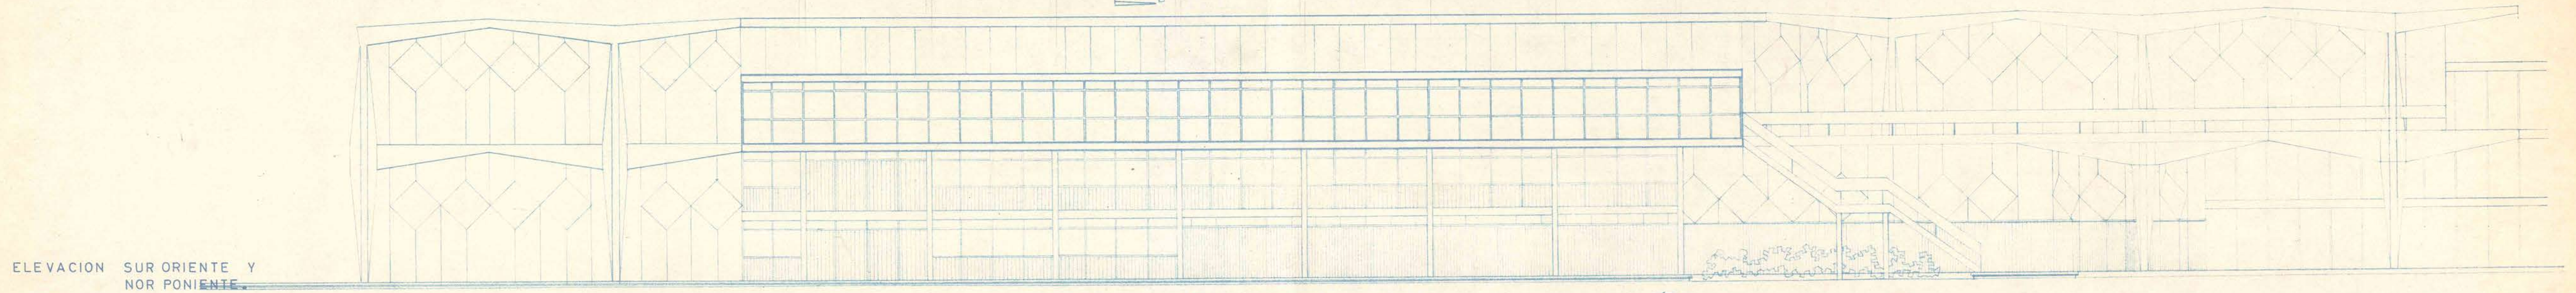

CORTE AA'

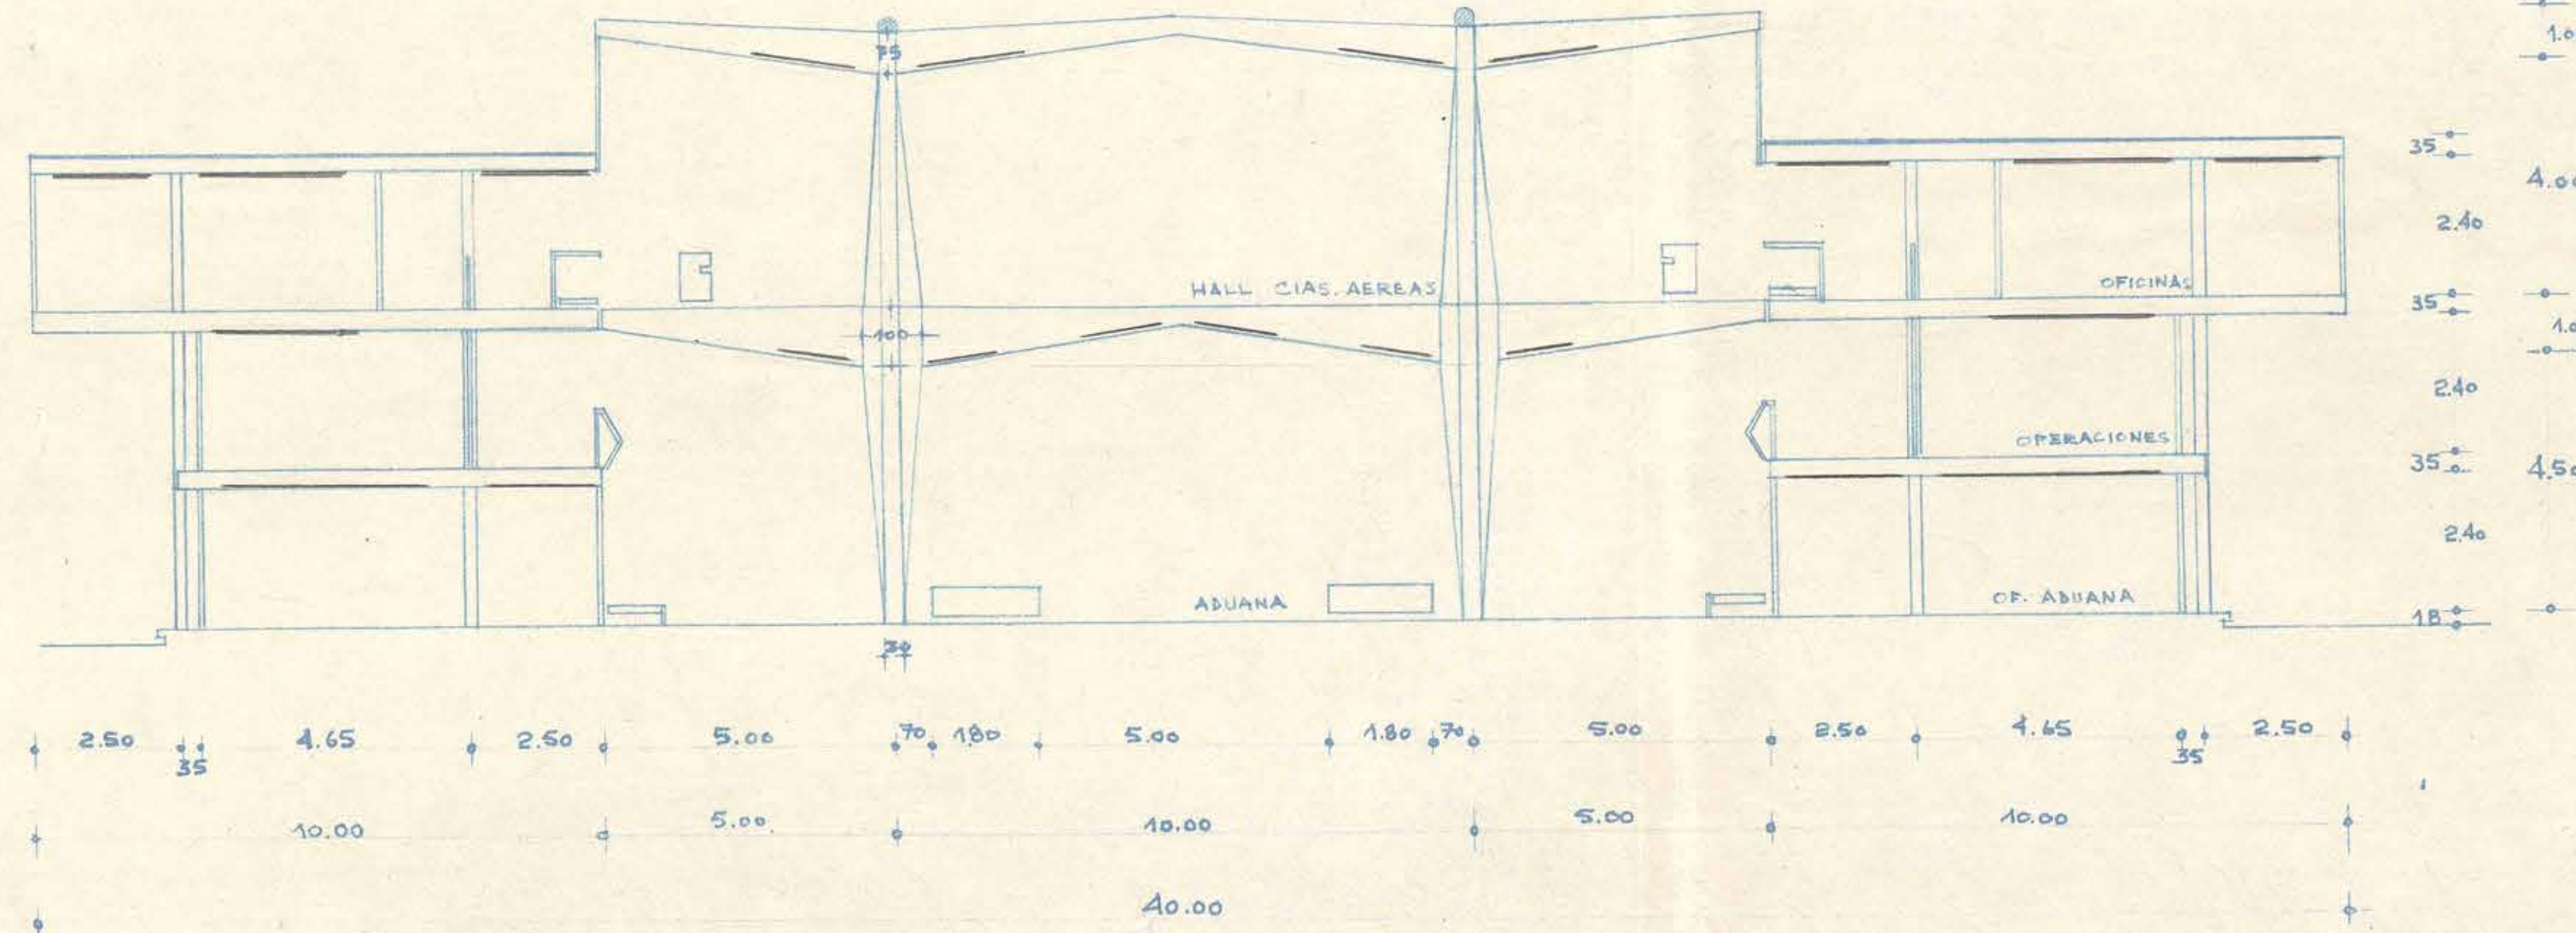

CORTE BB'

108 x 080

ASSLER Y CIA. LTDA.	
SANTA ELENA 1486 - FONO 51702	
CLIENTE: AEROPUERTO PUDAHUEL	Propuesta: 24
DIRECCION: PUDAHUEL	Proyectado: 24
TRABAJO: CALEFACCION - AIRE ACONDICIONADO	Fecha: 6-IX-60

M. O. P.		REPUBLICA DE CHILE	
OBRA: AEROPUERTO DE SANTIAGO EN PUDAHUEL		AEROPUERTO DE SANTIAGO EN PUDAHUEL	
SECCION: PLANO DE CALEFACCION CUERPO-CC		CALEFACCION CUERPO-CC	
LAMINA N°: 58	J. LARRAIN V. - O. LARRAIN E. - R. MULLER S.	ARCHITECTOS	
ESCALA: 1/100	DIB: [Signature]		
FECHA:	REV: [Signature]		
AIRWAYS ENGINEERING CORPORATION OF AMERICA			