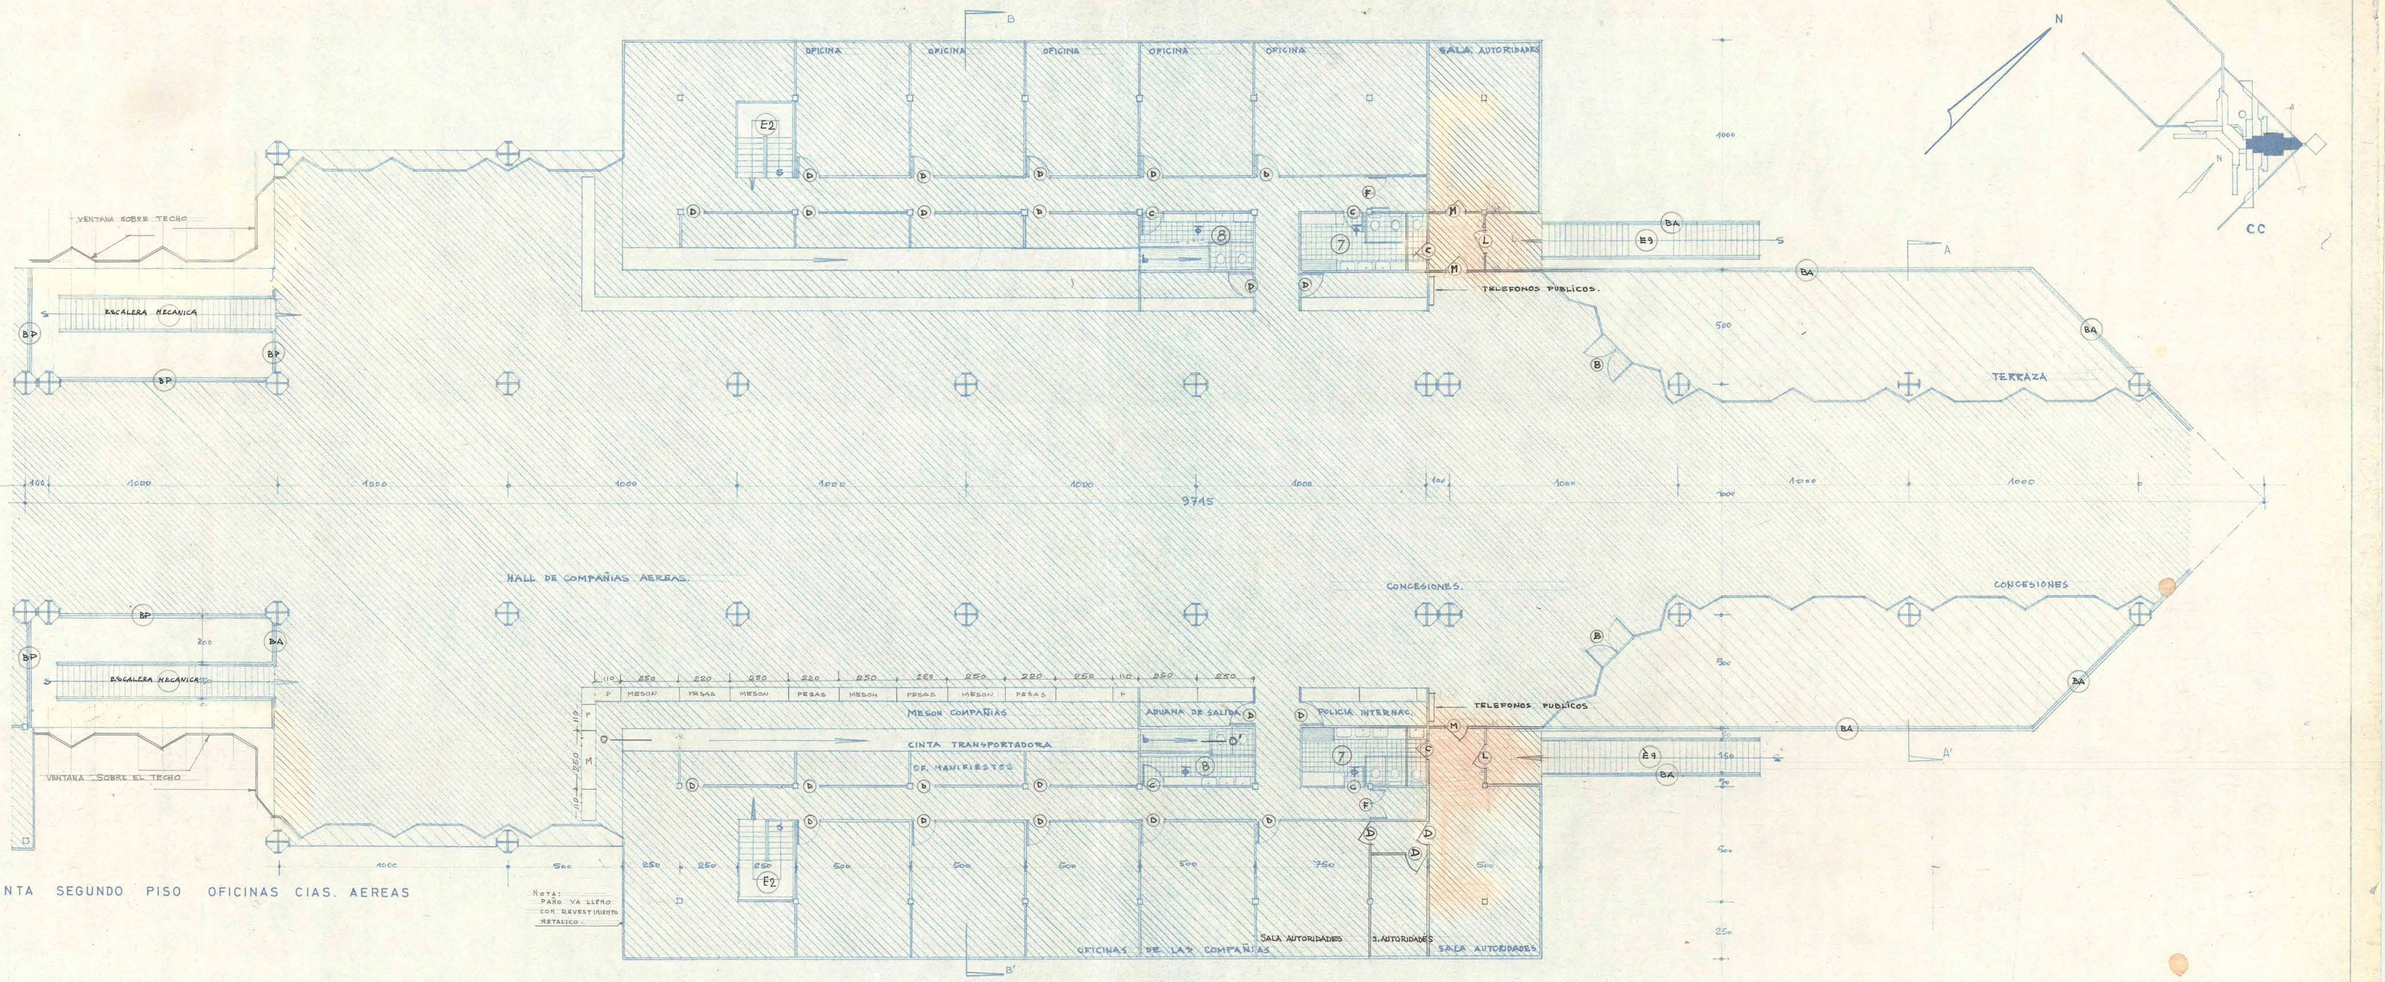

PLANTA SEGUNDO PISO OFICINAS CIAS. AEREAS

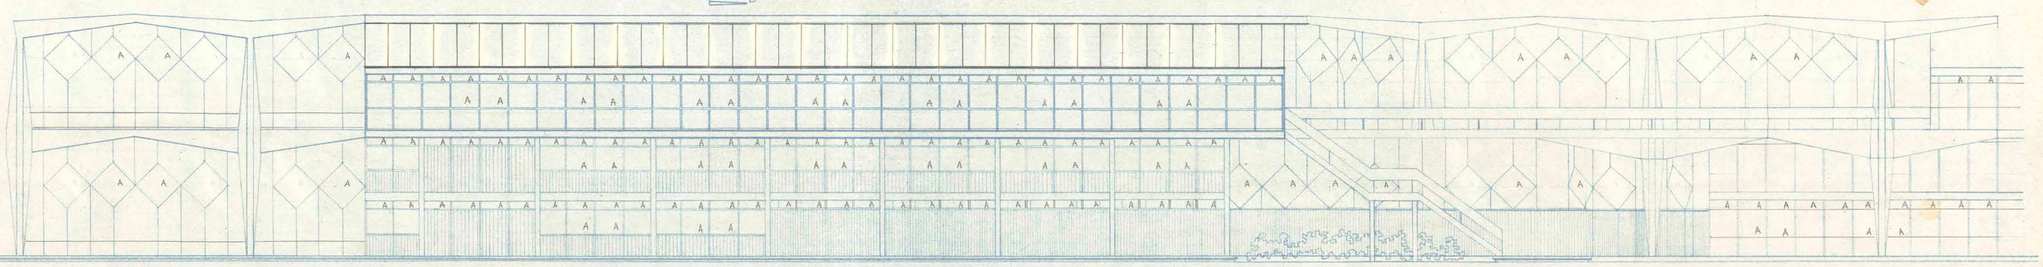

ELEVACION SUR ORIENTE Y NOR PONIENTE.

NOTA: A = ABATEN

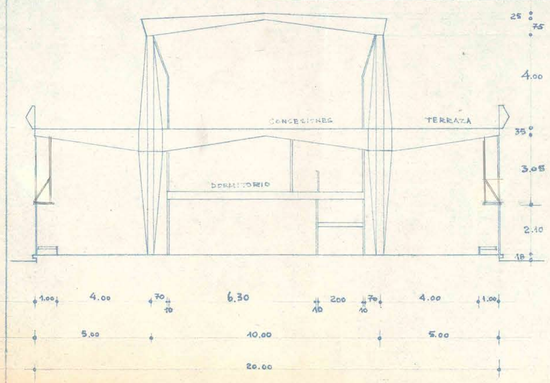

CORTE AA'

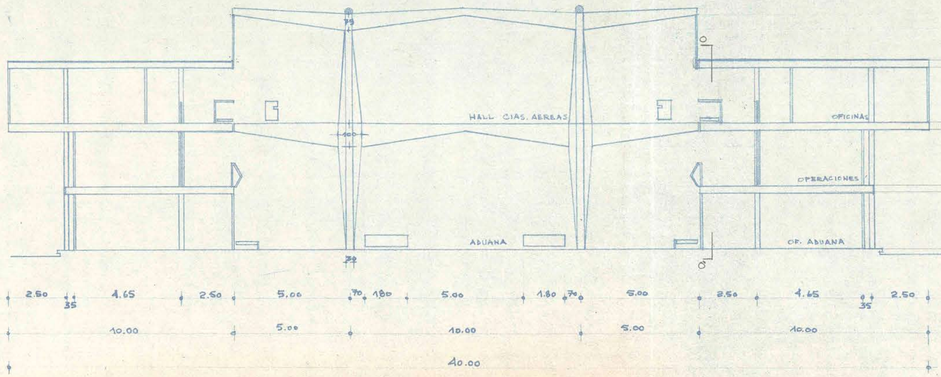

CORTE BB'

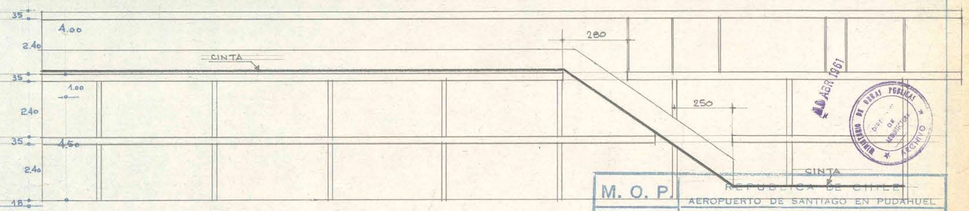

CORTE LONGITUDINAL O-O' POR CINTA TRANSPORTADORA

PARA LOS BAÑOS, VER PLANOS DE DETALLES, SEGUN EL Nº CORRESPONDIENTE

M. O. P.	AEROPUERTO DE SANTIAGO EN PUDAHUEL
OBRA: PASAJE INTERNACIONAL	PLANO DE PLANTA SEGUNDO PISO; ELEVACION; CORTES
SECCION: C-C	
LAMINA Nº C-1 5	
ESCALA: 1:100	J. LARRAIN V. - O. LARRAIN E. - R. MULLER S.
FECHA: 27-7-60	ARQUITECTOS
DIB: P.P.C.	
REV: R.M.S.	
AIRWAYS ENGINEERING CORPORATION OF AMERICA	

080 x 112