



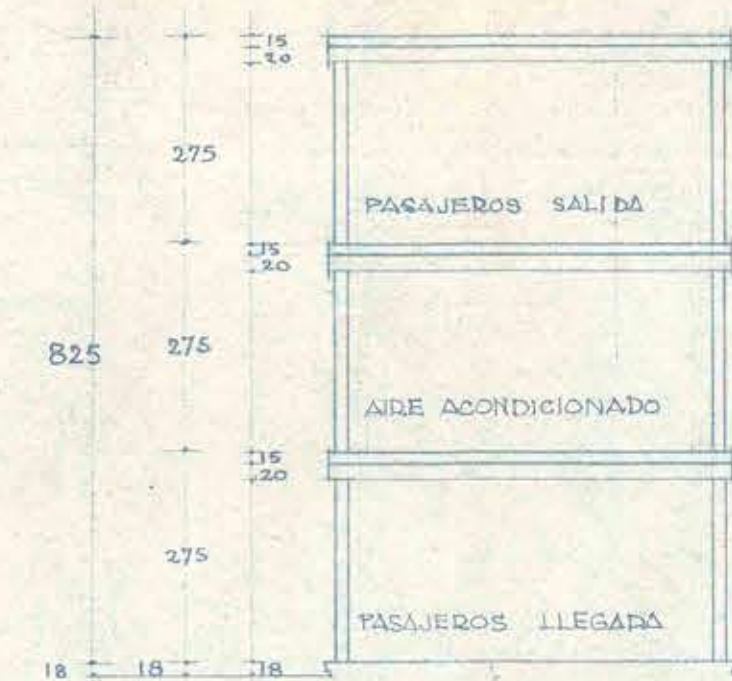


CORTE BB'

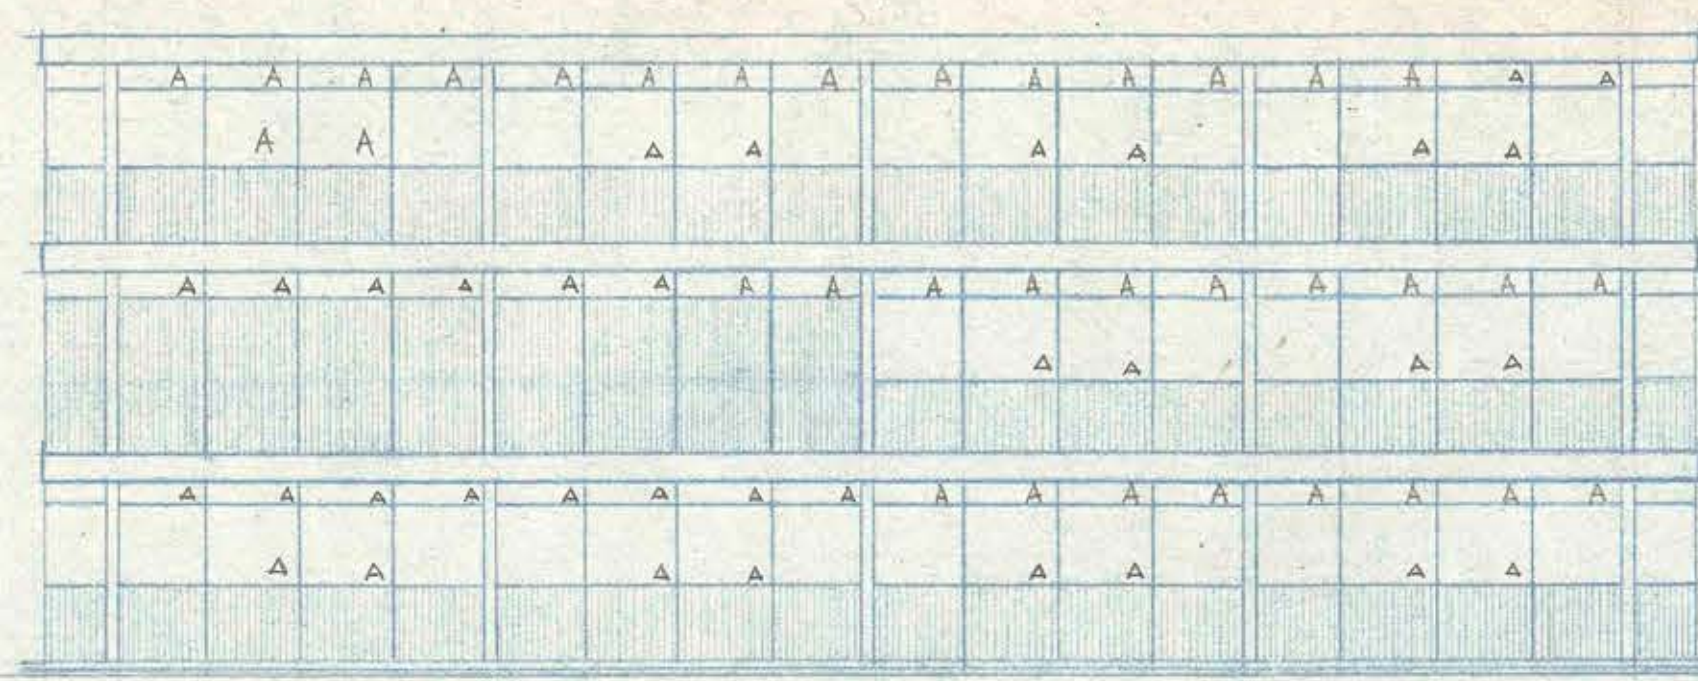


ELEVACION PASILLO


NOTA: A = ABATEN

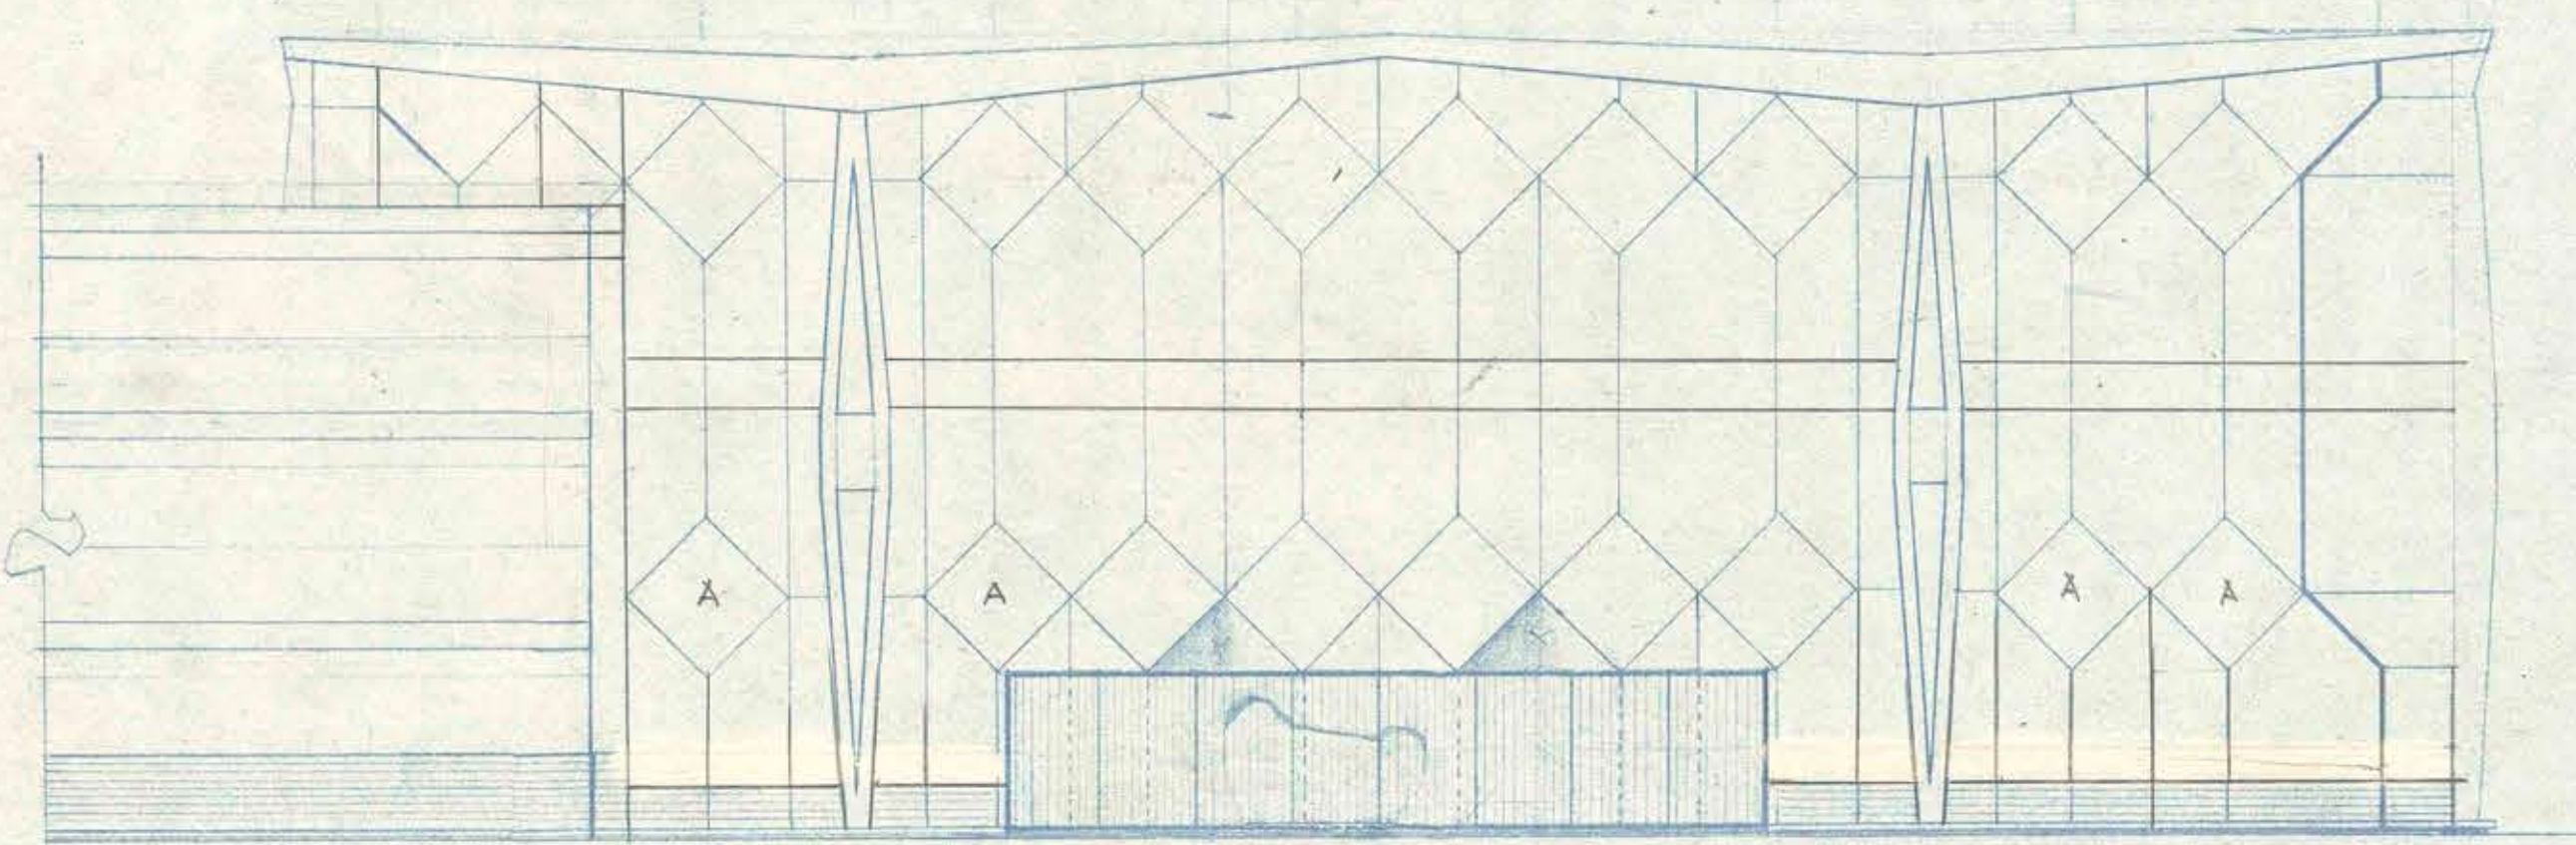


ELEVACION SUR

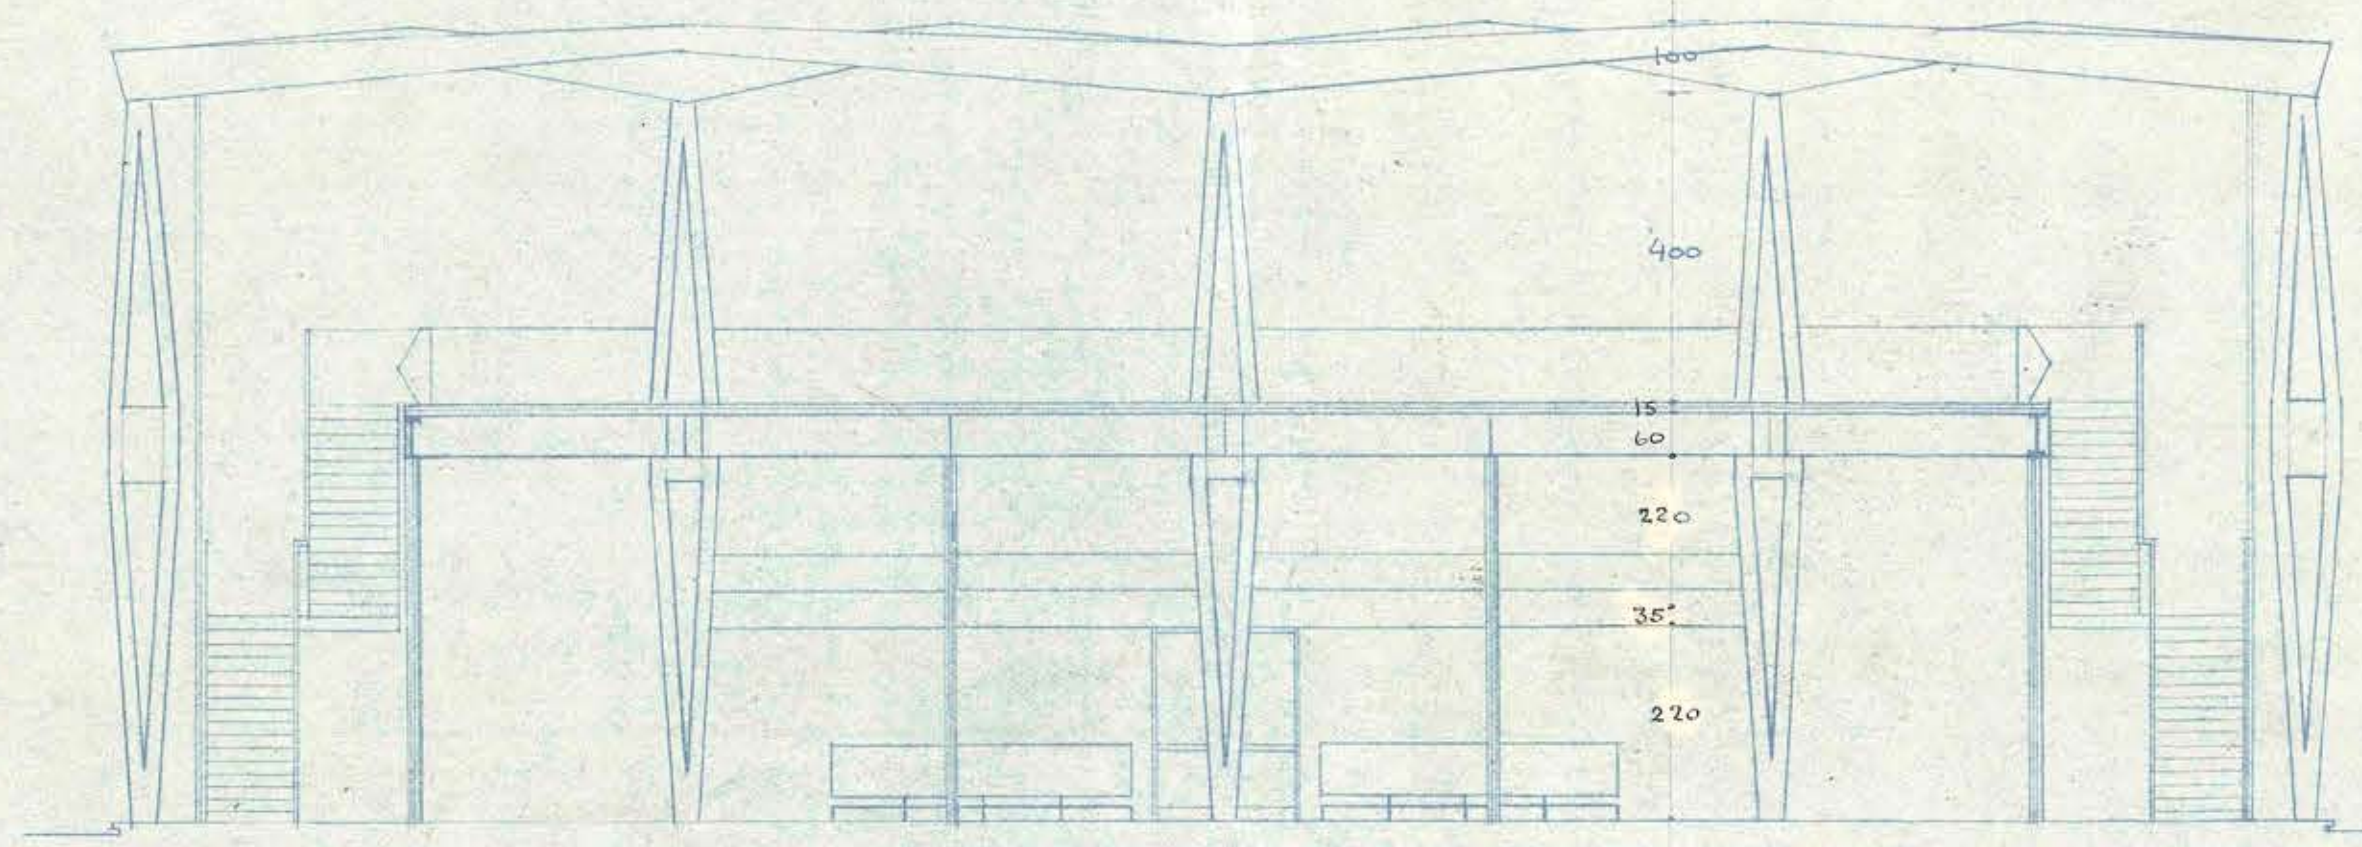


CORTE AA'

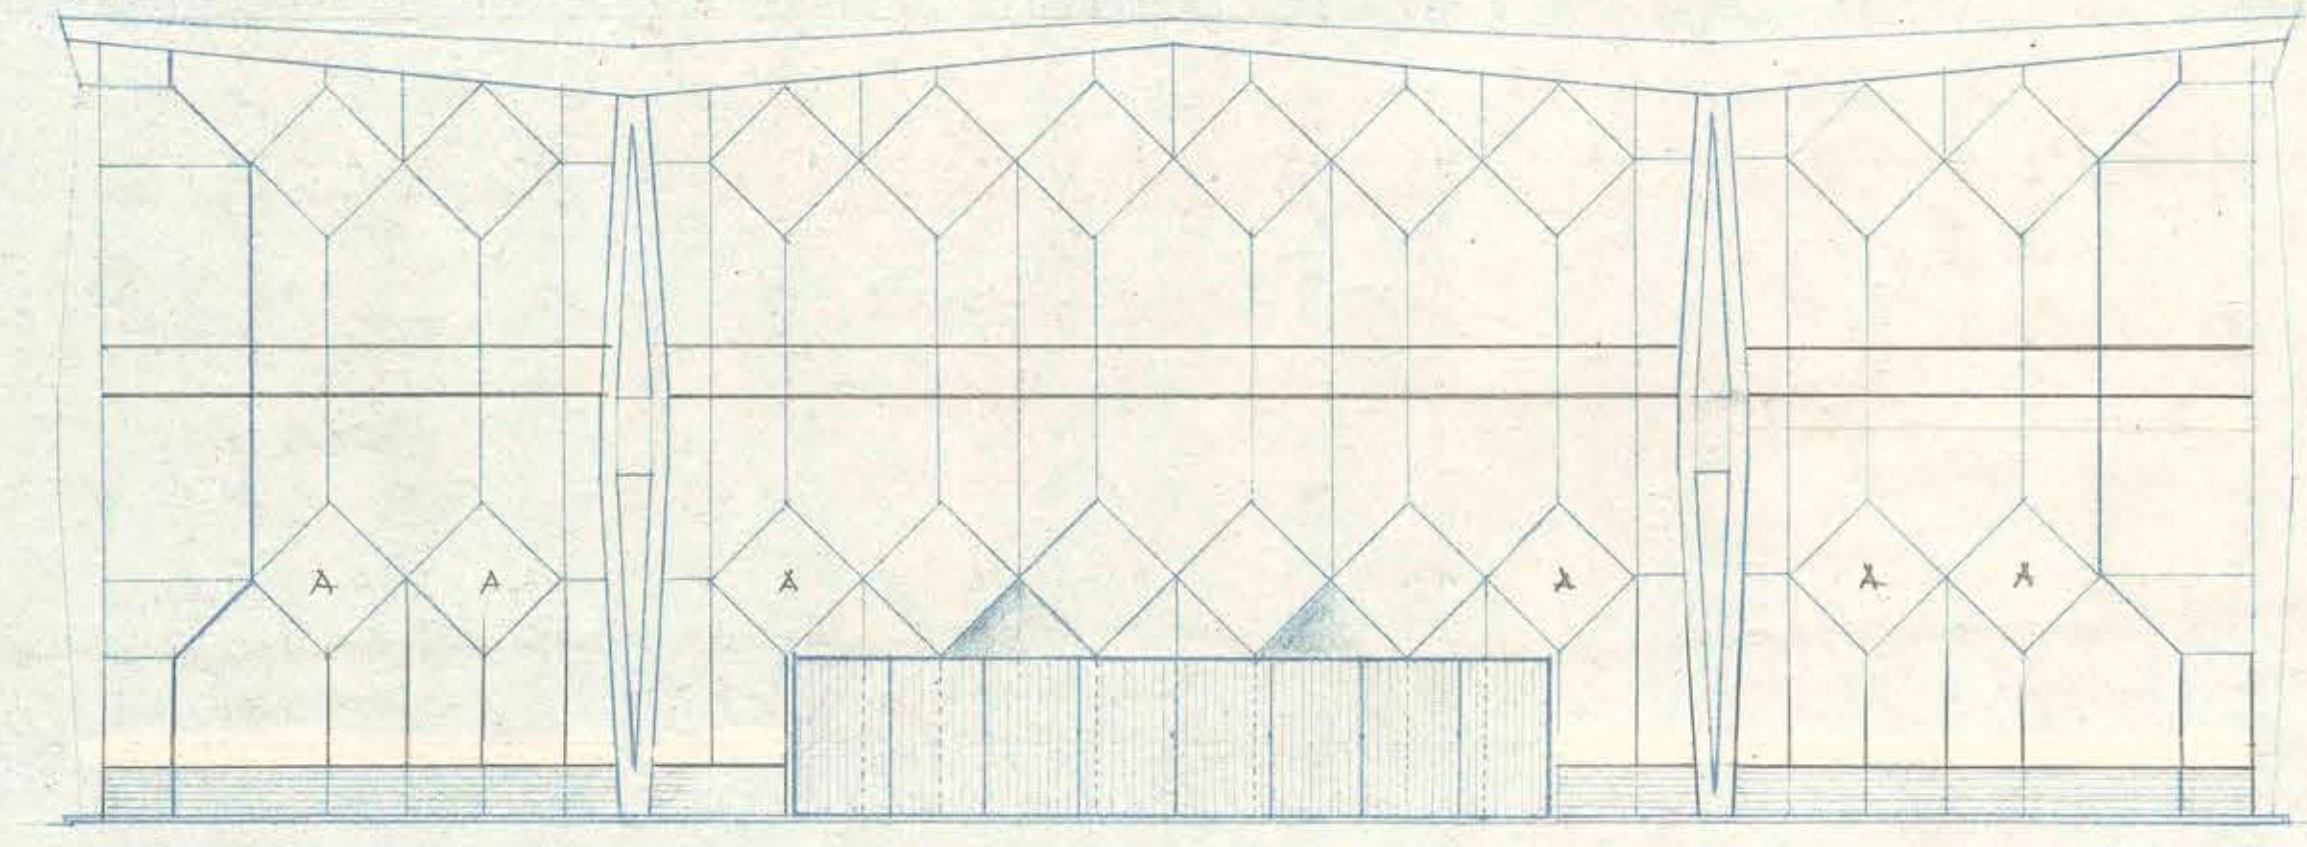


ELEVACION NORTE

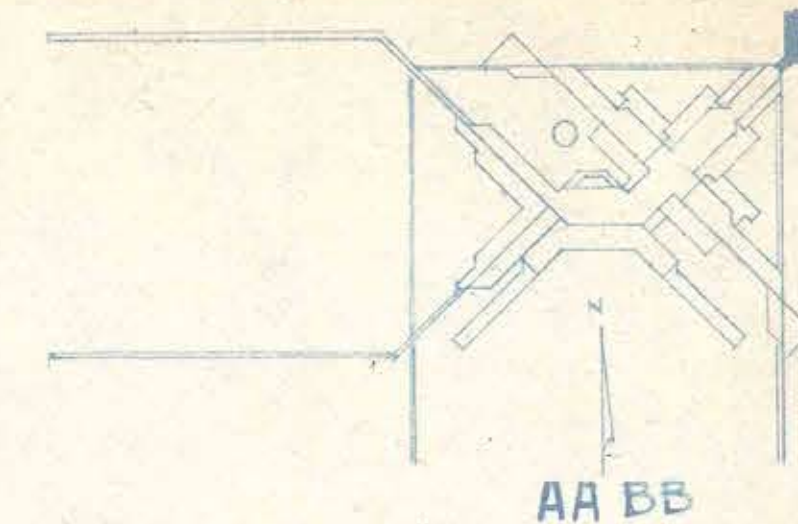


AA BB

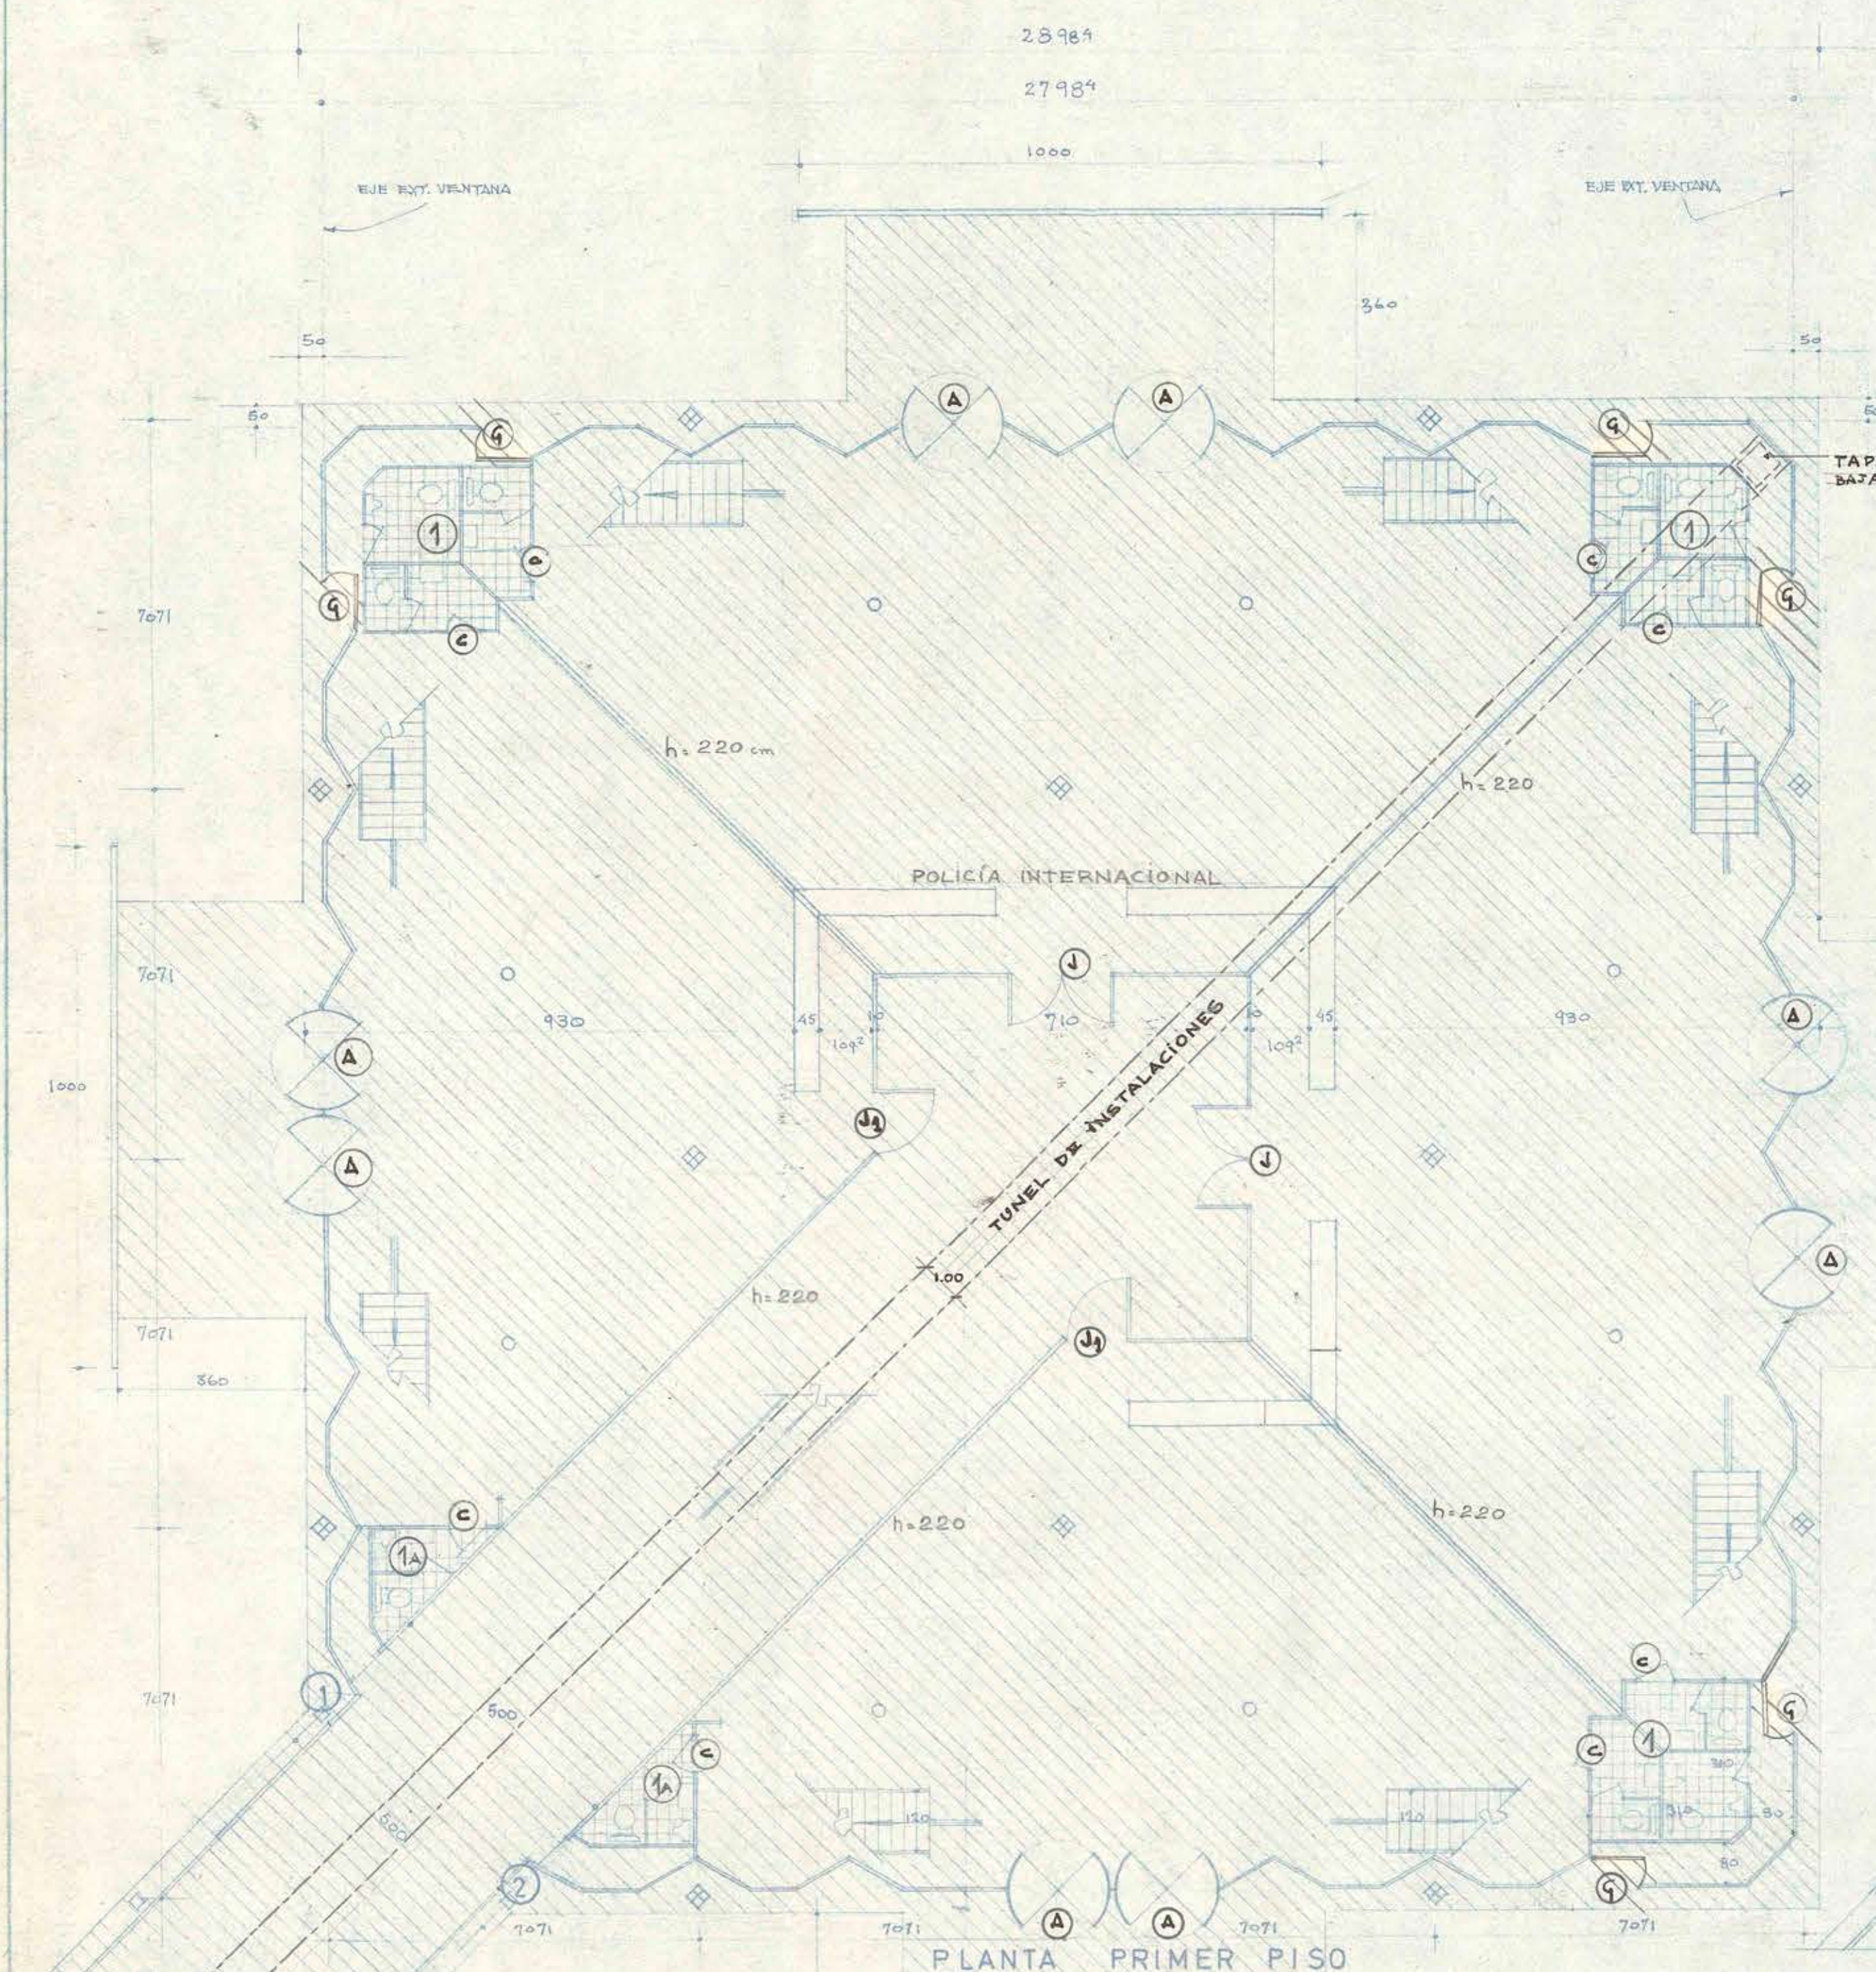


PLANTA PRIMER PISO

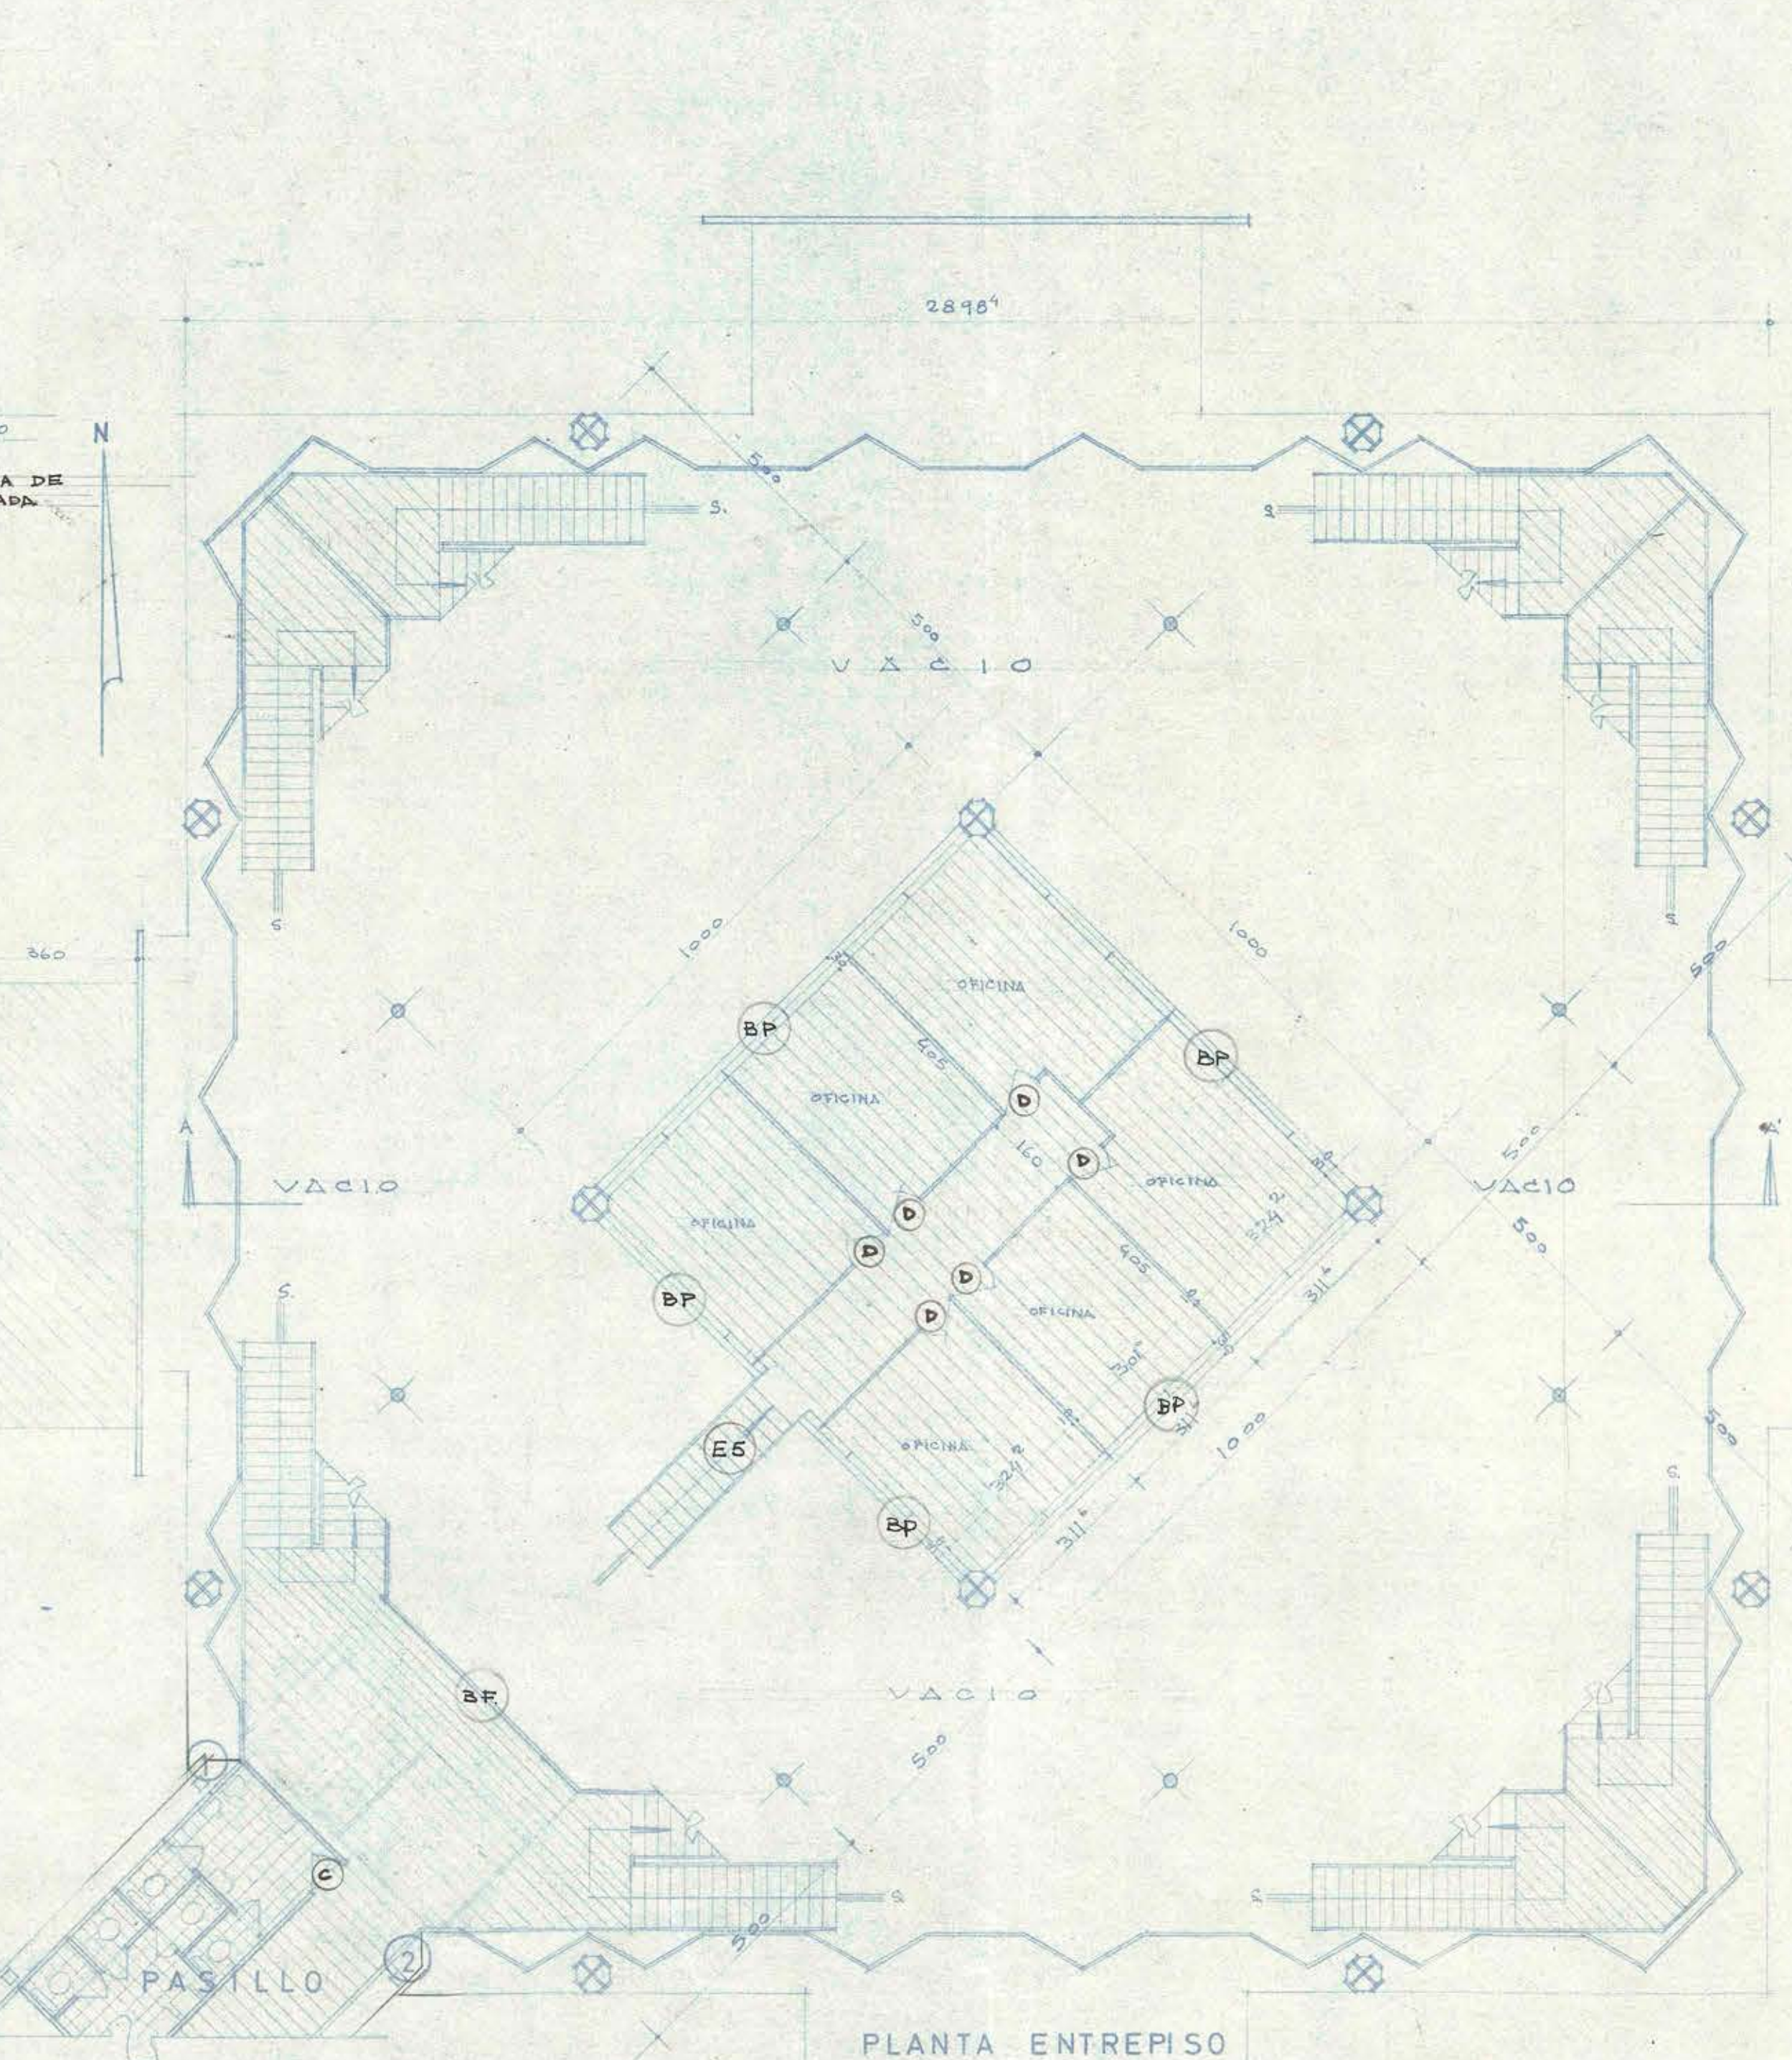


PLANTA ENTREPISO

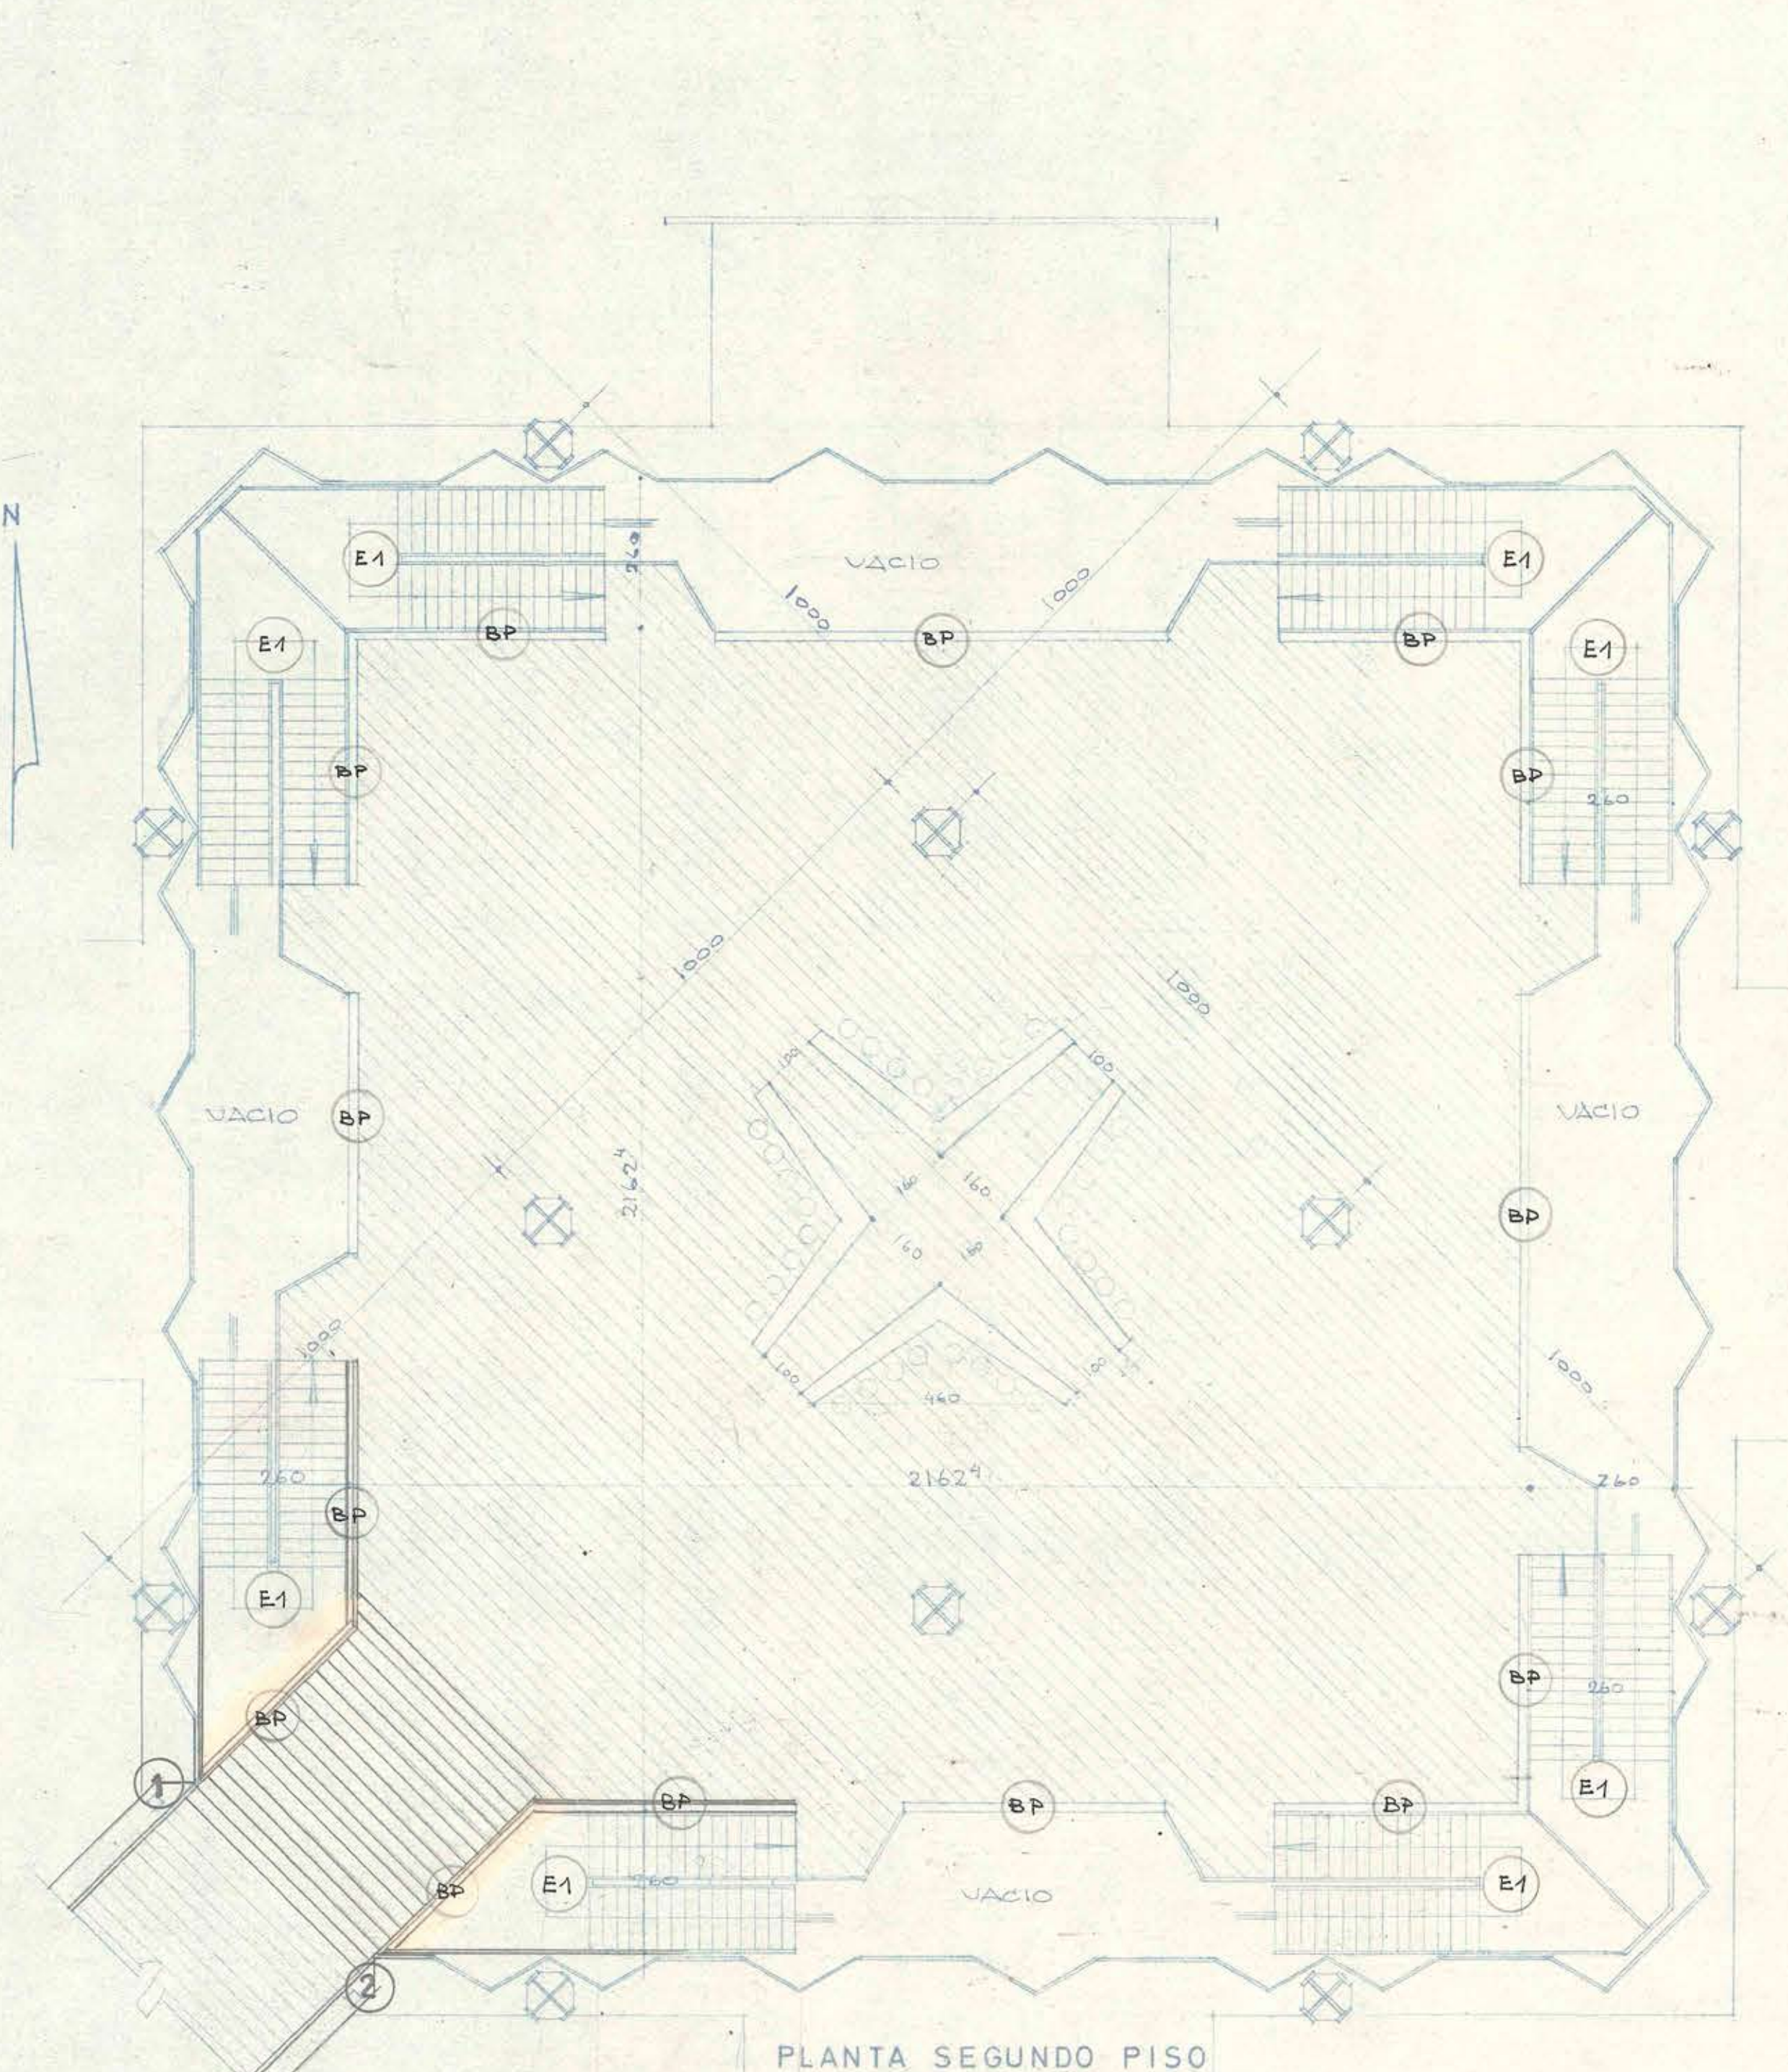


PLANTA SEGUNDO PISO

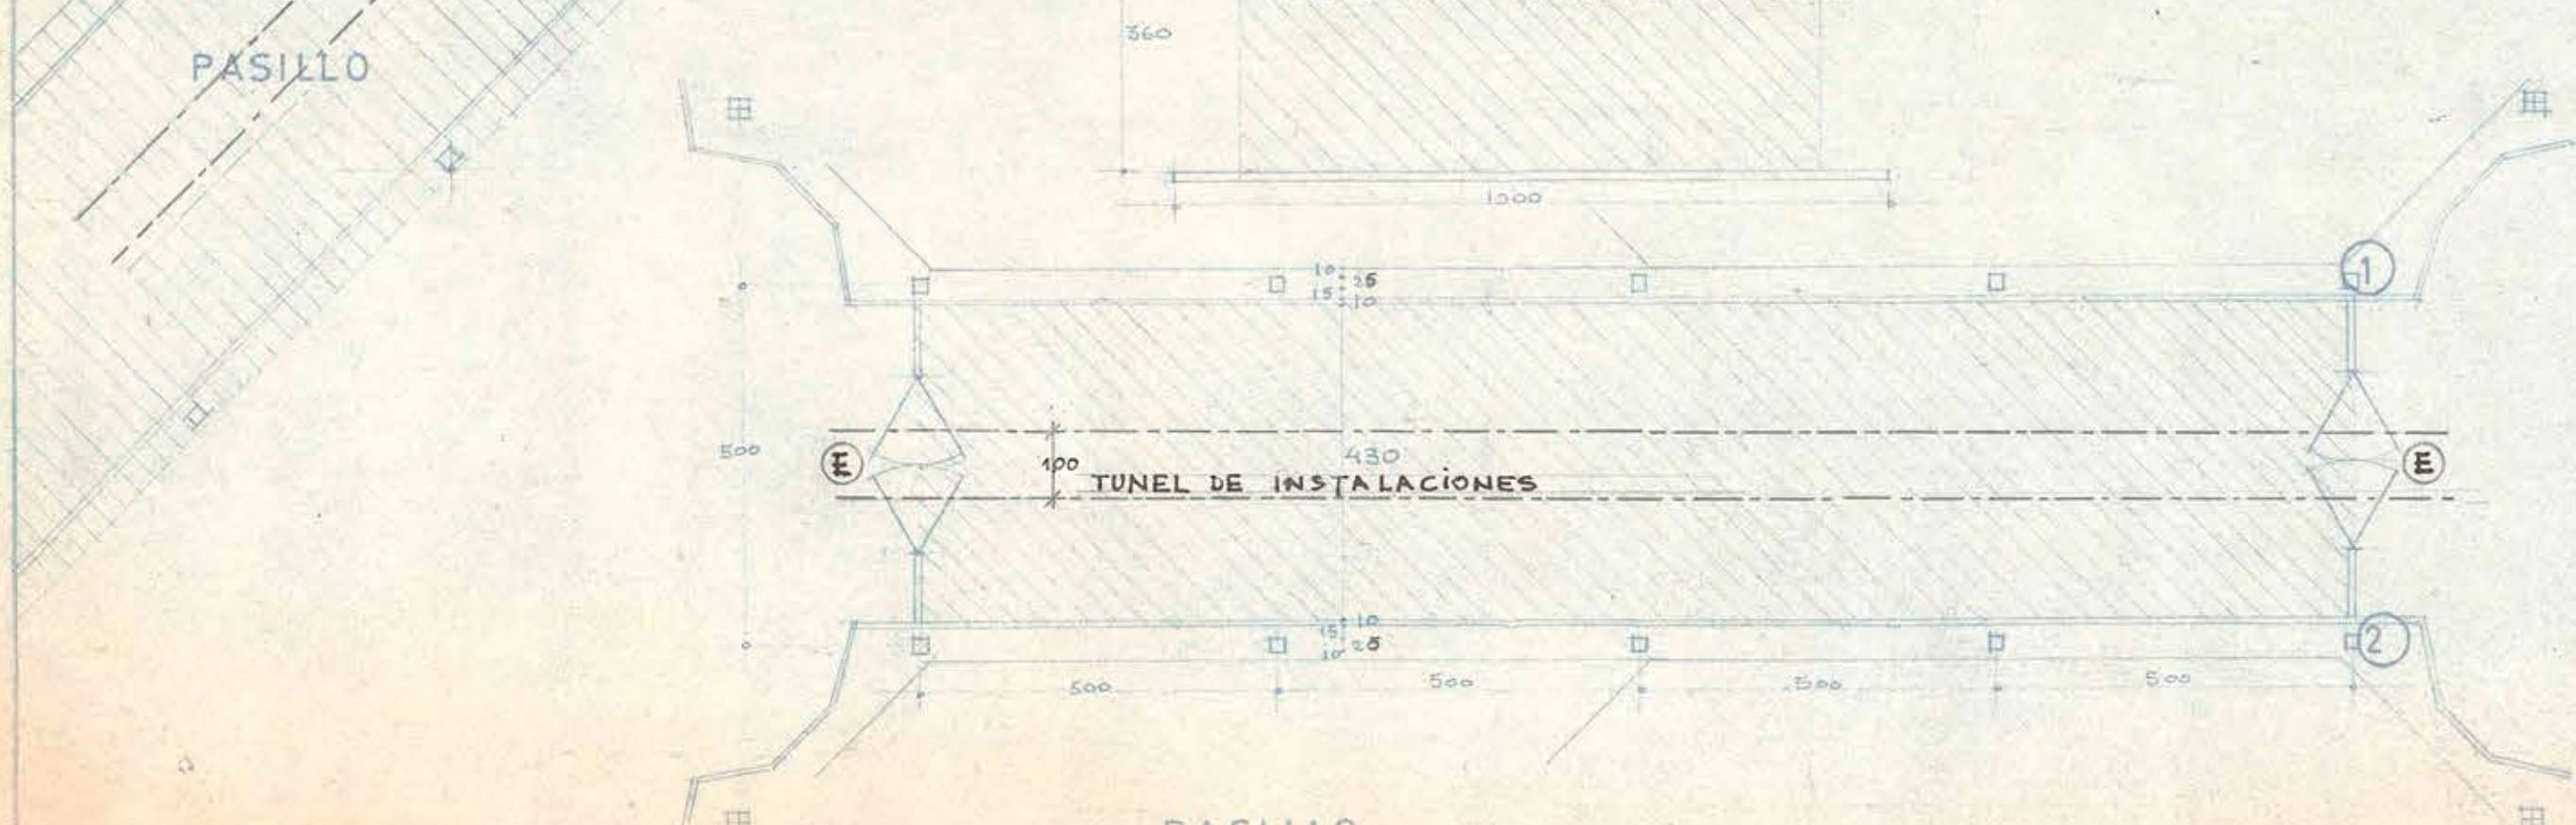

PASILLO
PLANTA PRIMER PISO

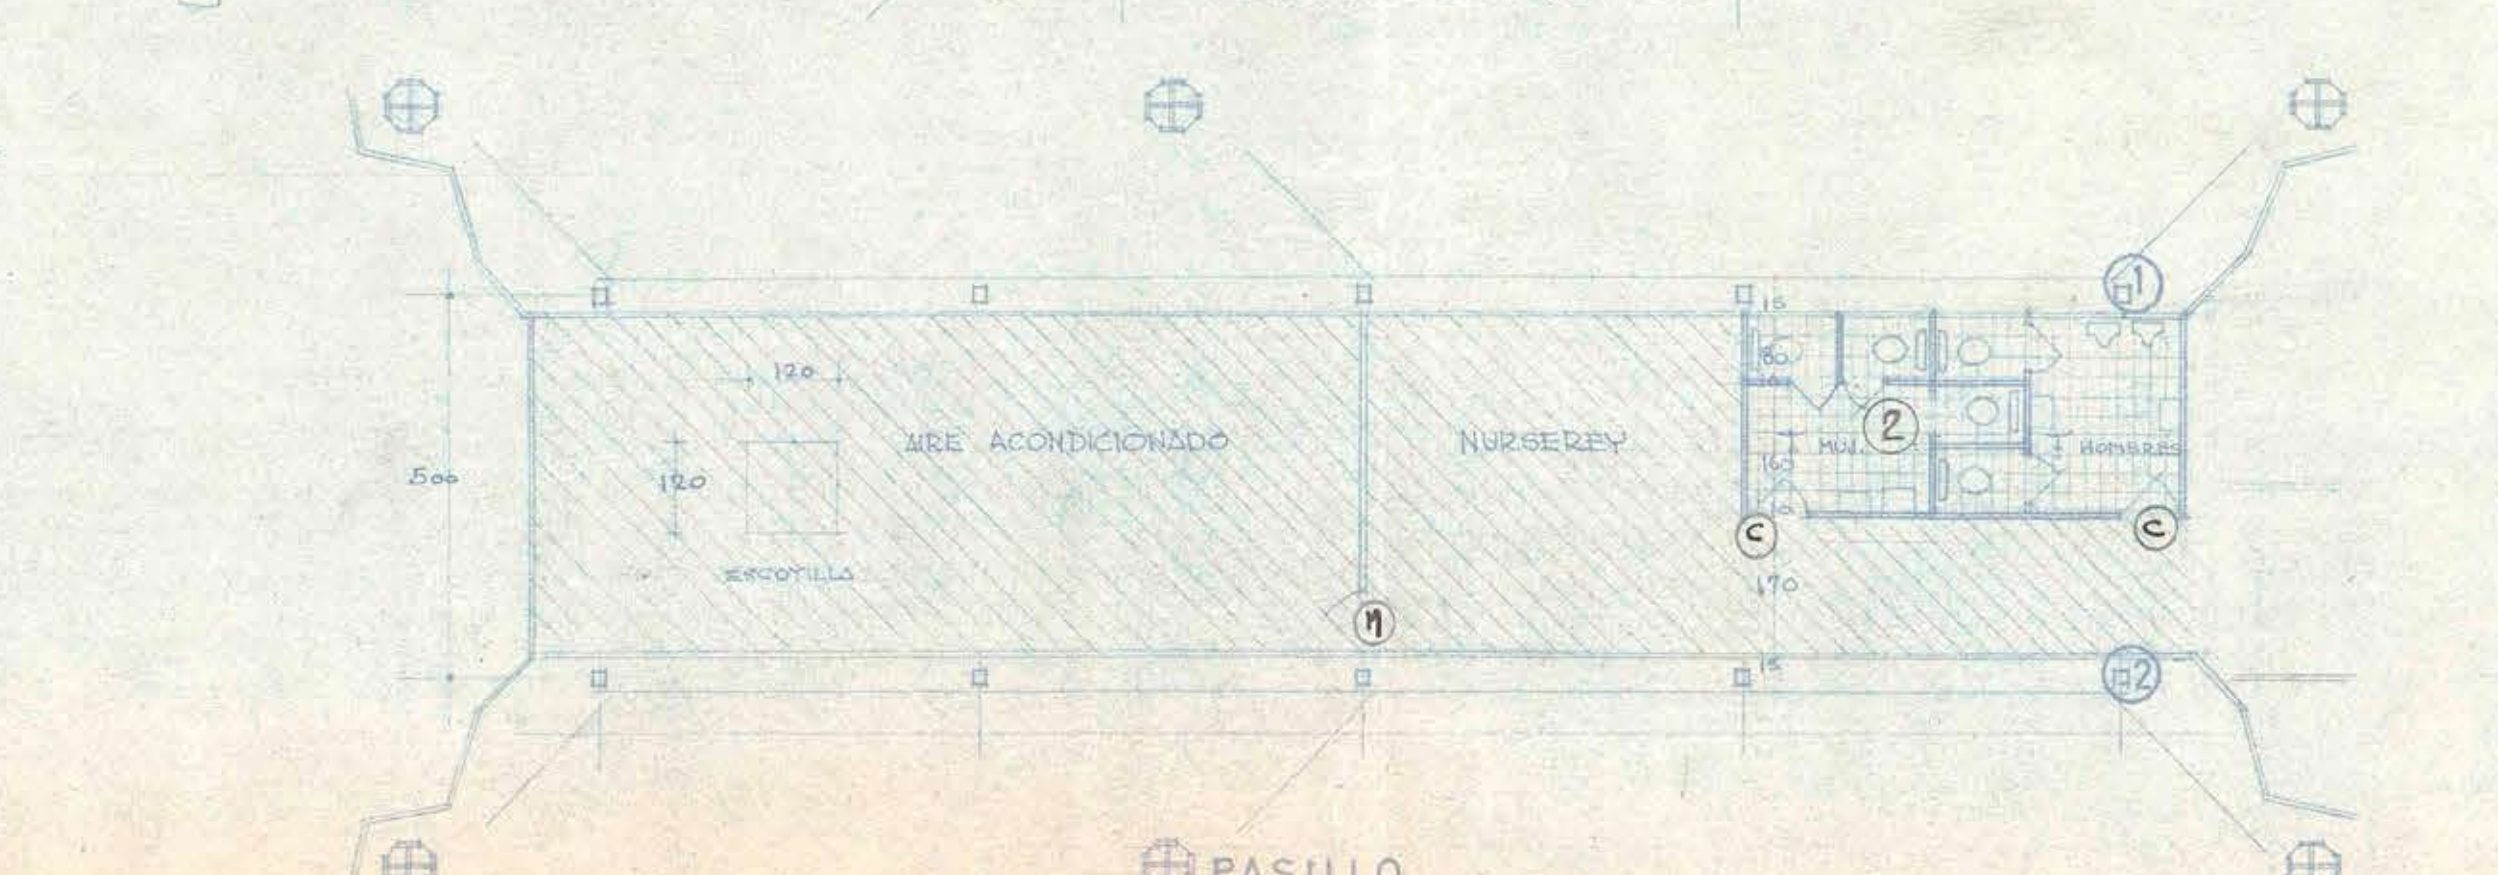

PASILLO
PLANTA ENTREPISO

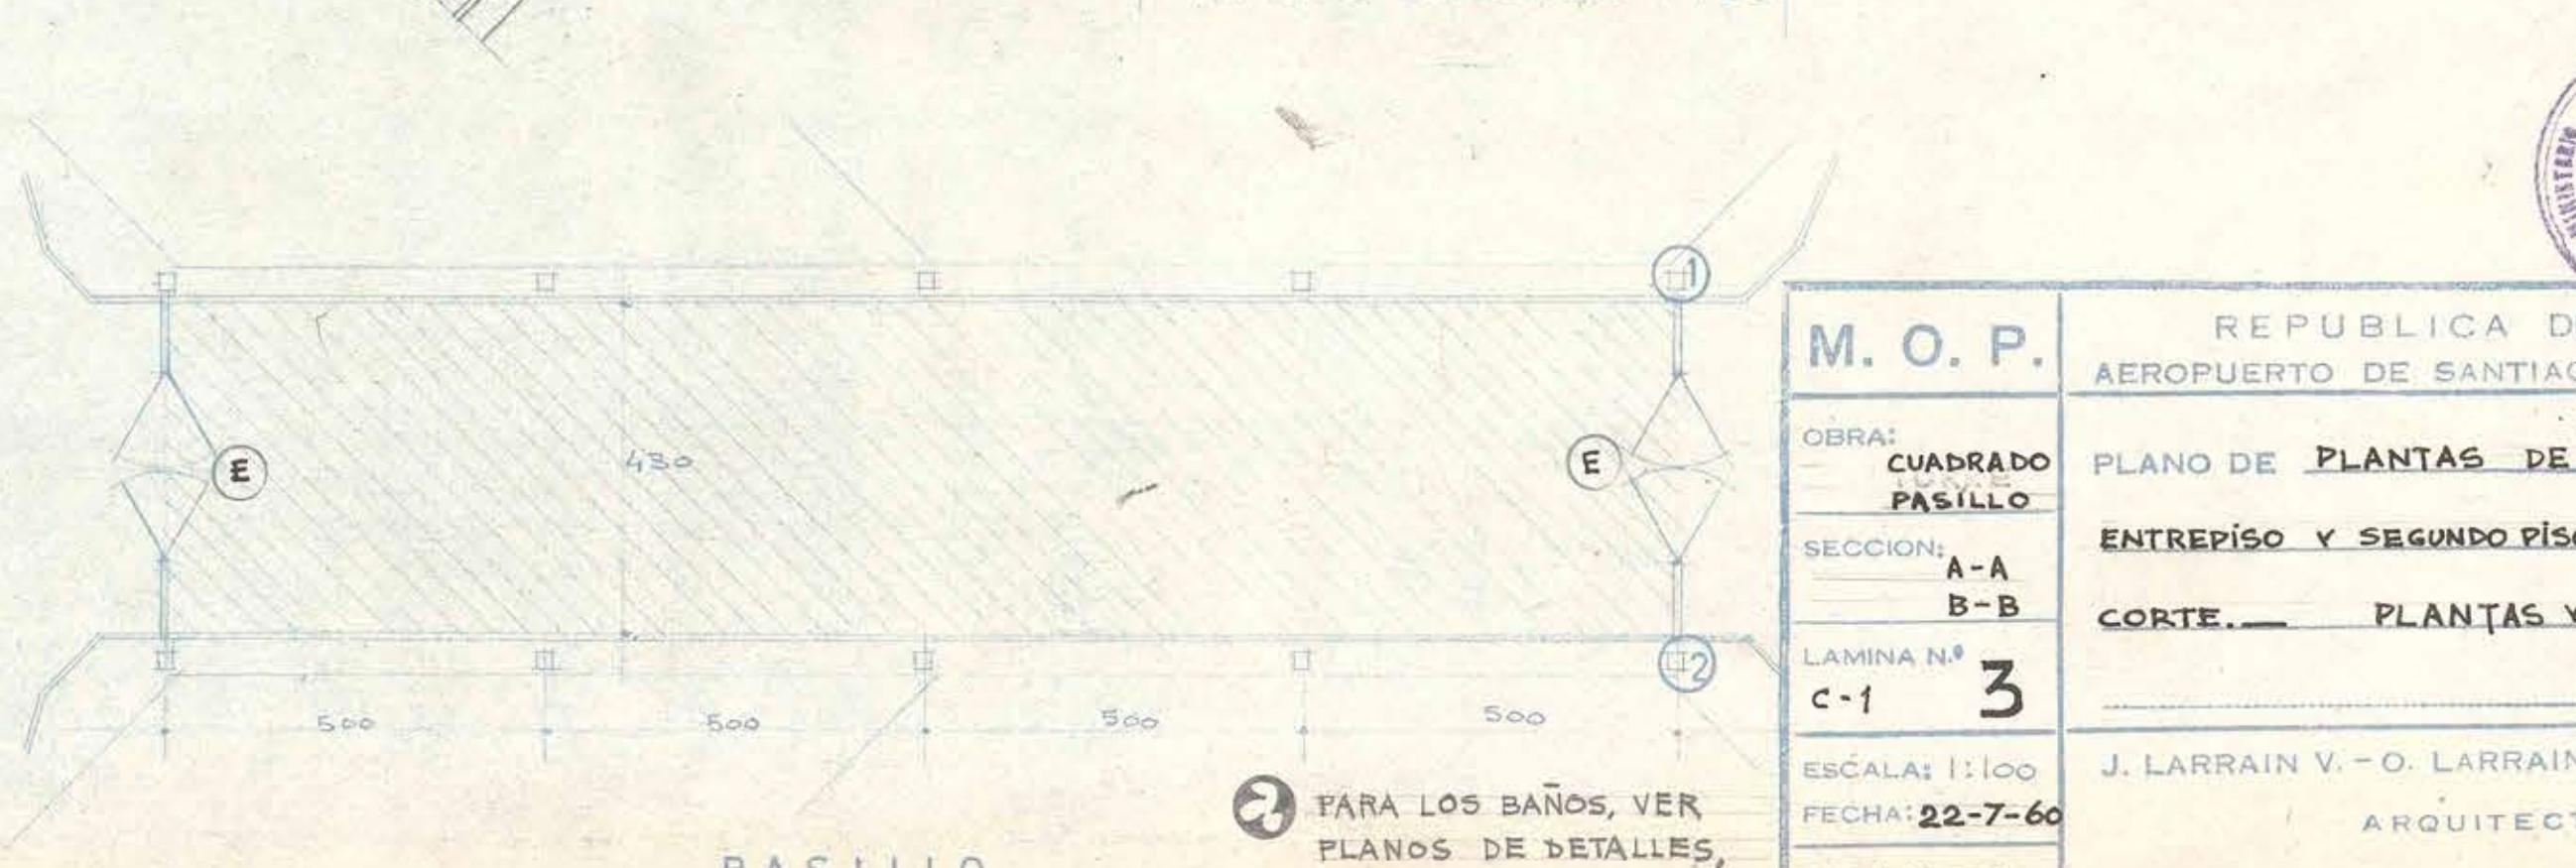

PASILLO
PLANTA SEGUNDO PISO

PARA LOS BAÑOS, VER
PLANOS DE DETALLES,
SEGUN EL N° CORRESPON-
DIENTE.

M. O. P.		REPUBLICA DE CHILE	
CERCA: CUADRADO PASILLO		AEROPUERTO DE SANTIAGO EN PUDAHUEL	
SECCION: A-A		PLANO DE PLANTAS DE PRIMER PISO	
B-B		ENTREPISO Y SEGUNDO PISO; ELEVACIONES;	
LAMINA N° C-1		CORTE: PLANTAS Y ELEVACION.	
ESCALA: 1:100		J. LARRAIN V. - O. LARRAIN E. - R. MULLER S.	
FECHA: 22-7-60		ARQUITECTOS	
DIB: H.M.R.		REV: R.M.S.	
AIRWAYS ENGINEERING CORPORATION OF AMERICA			