




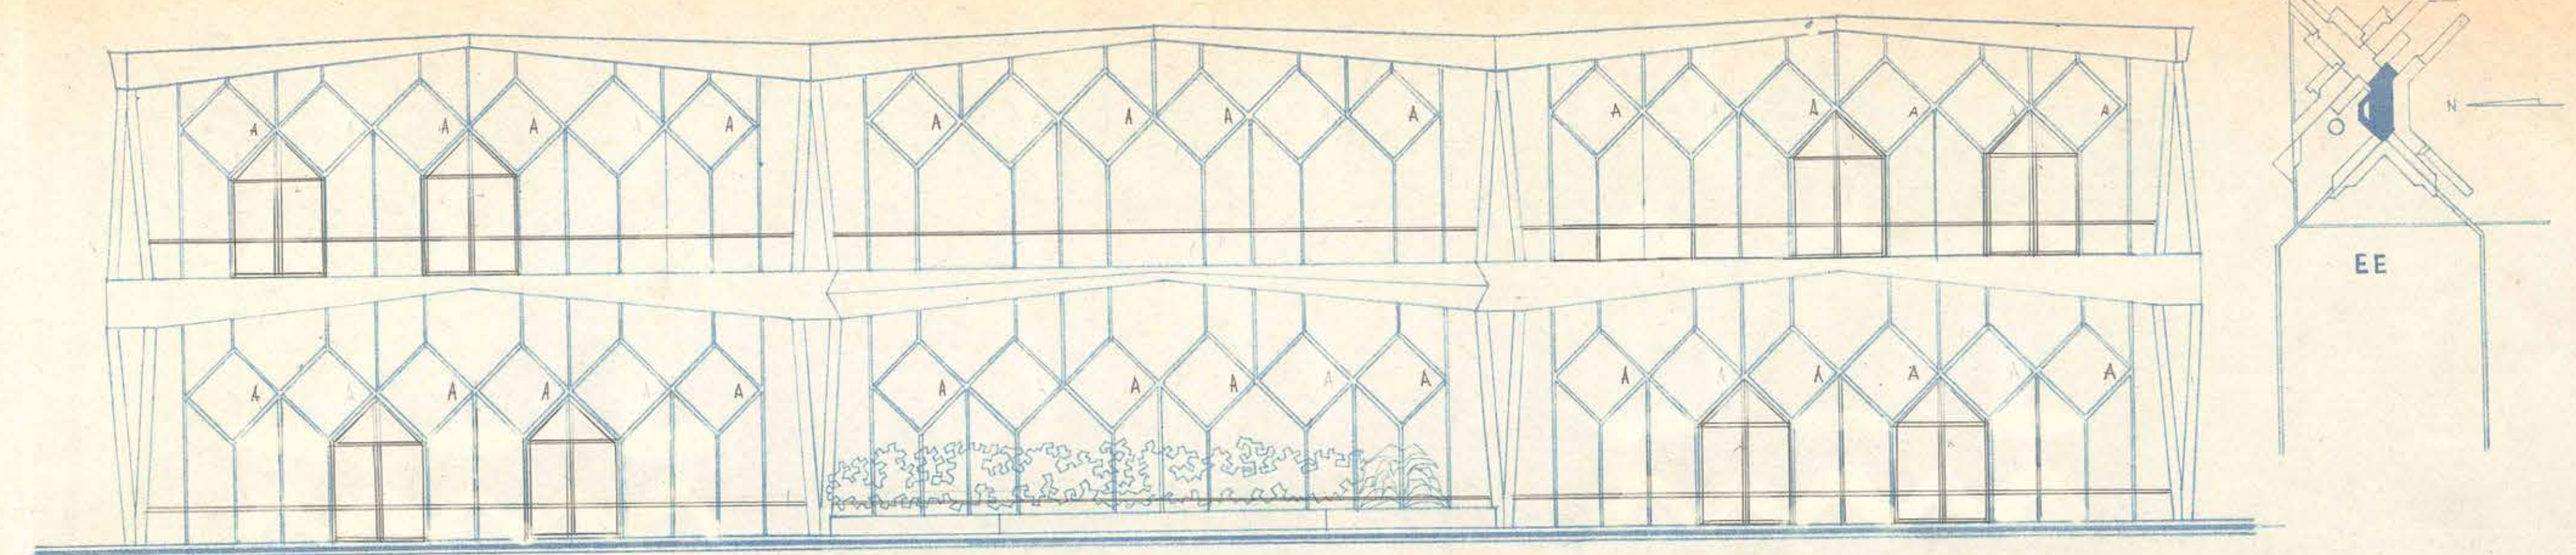

NOTA: A = ABATEIN

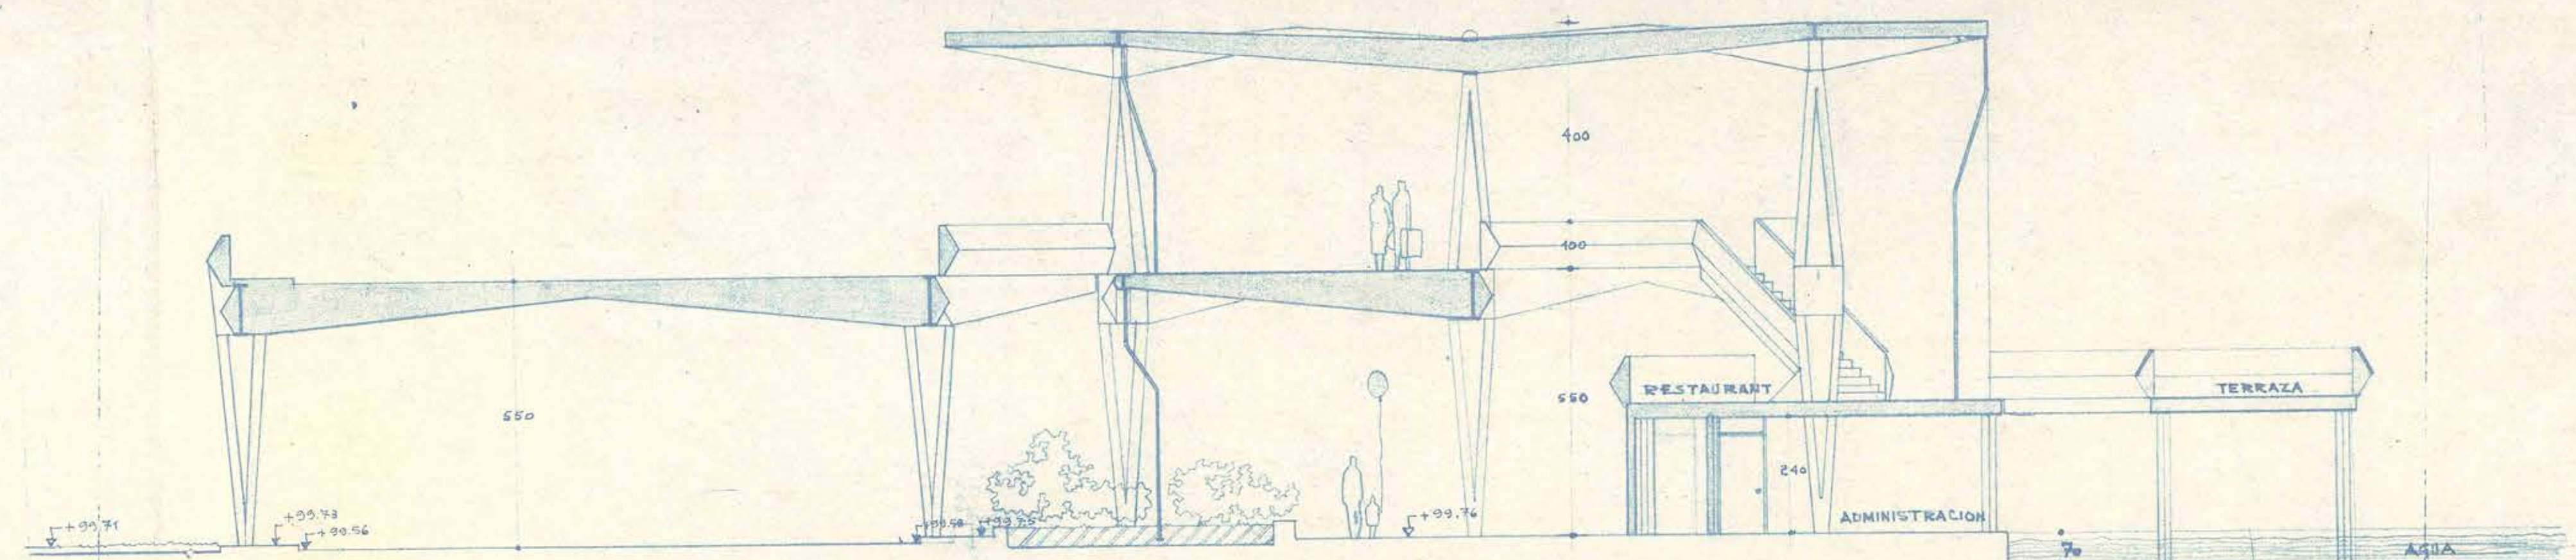

CORTE AA'

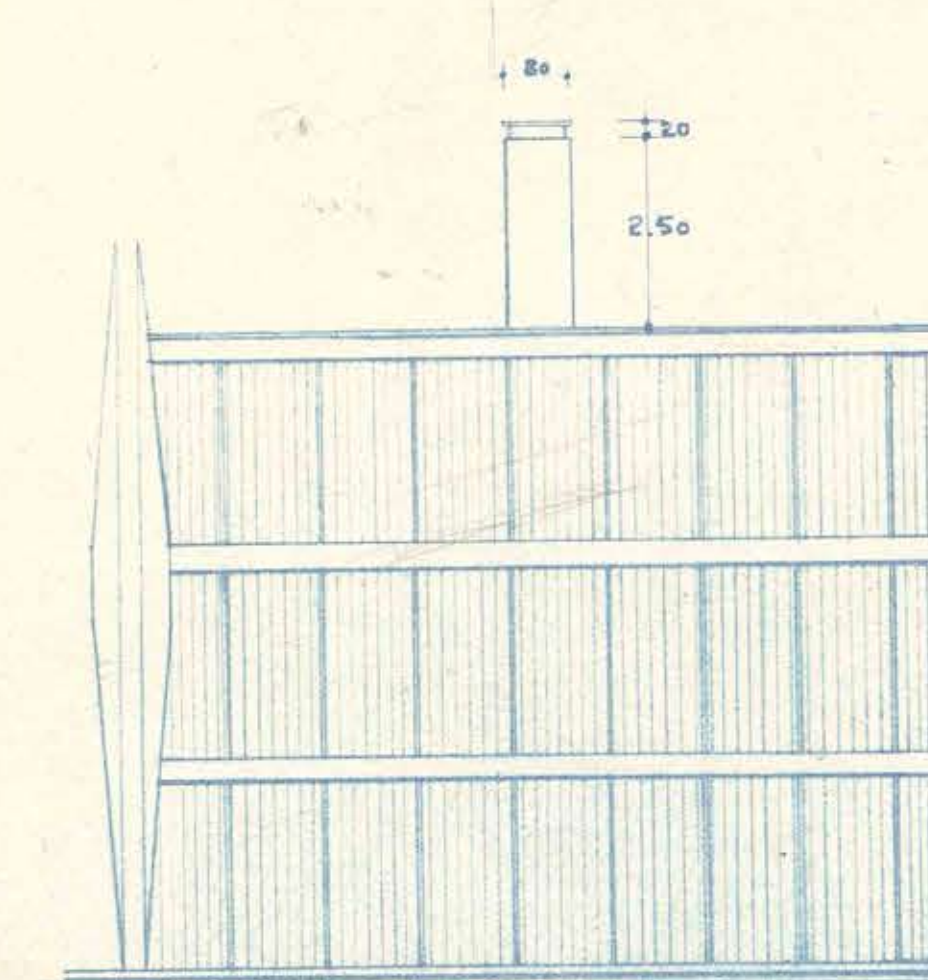

195


A A A A A A A A

A A A A A A A A

A A A A A A A A

ELEVACION SUR ORIENTE

NOTA: $\ddot{A}$ = ABATEN

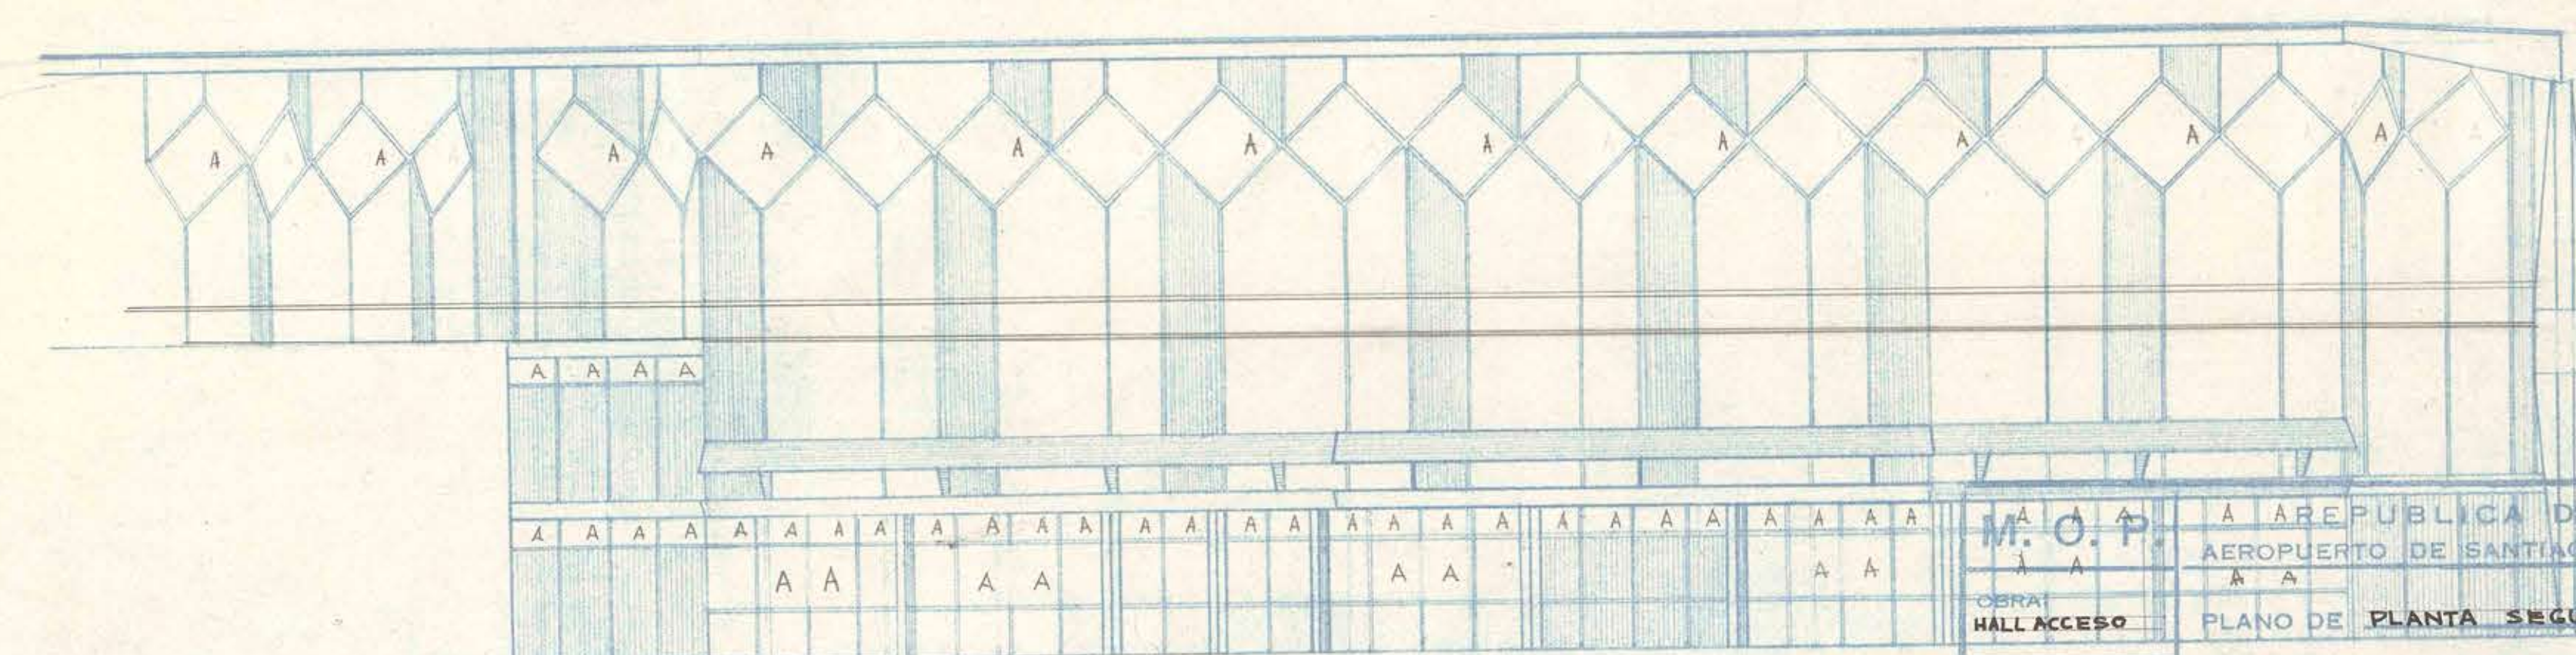

NOTA : $\dot{A} = \text{ABATEN}$

A LA REPUBLICA DE CHILE
 AEROPUERTO DE SANTIAGO EN PUDAHUEL
 A S
 OTRA
 HALL ACCESO
 PLANO DE PLANTA SEGUNDO PISO;
 SECCION:
 E-E
 LAMINA N° 8
 C-I
 ESCALA: 1/100
 FECHA: 8-8-60
 DIB: P.F.C.
 REV: R.M.S.
 J. LARRAIN V.-O. LARRAIN E. R. MULLER S.
 ARQUITECTOS
 AIRWAYS ENGINEERING CORPORATION OF AMERICA

 080×112