
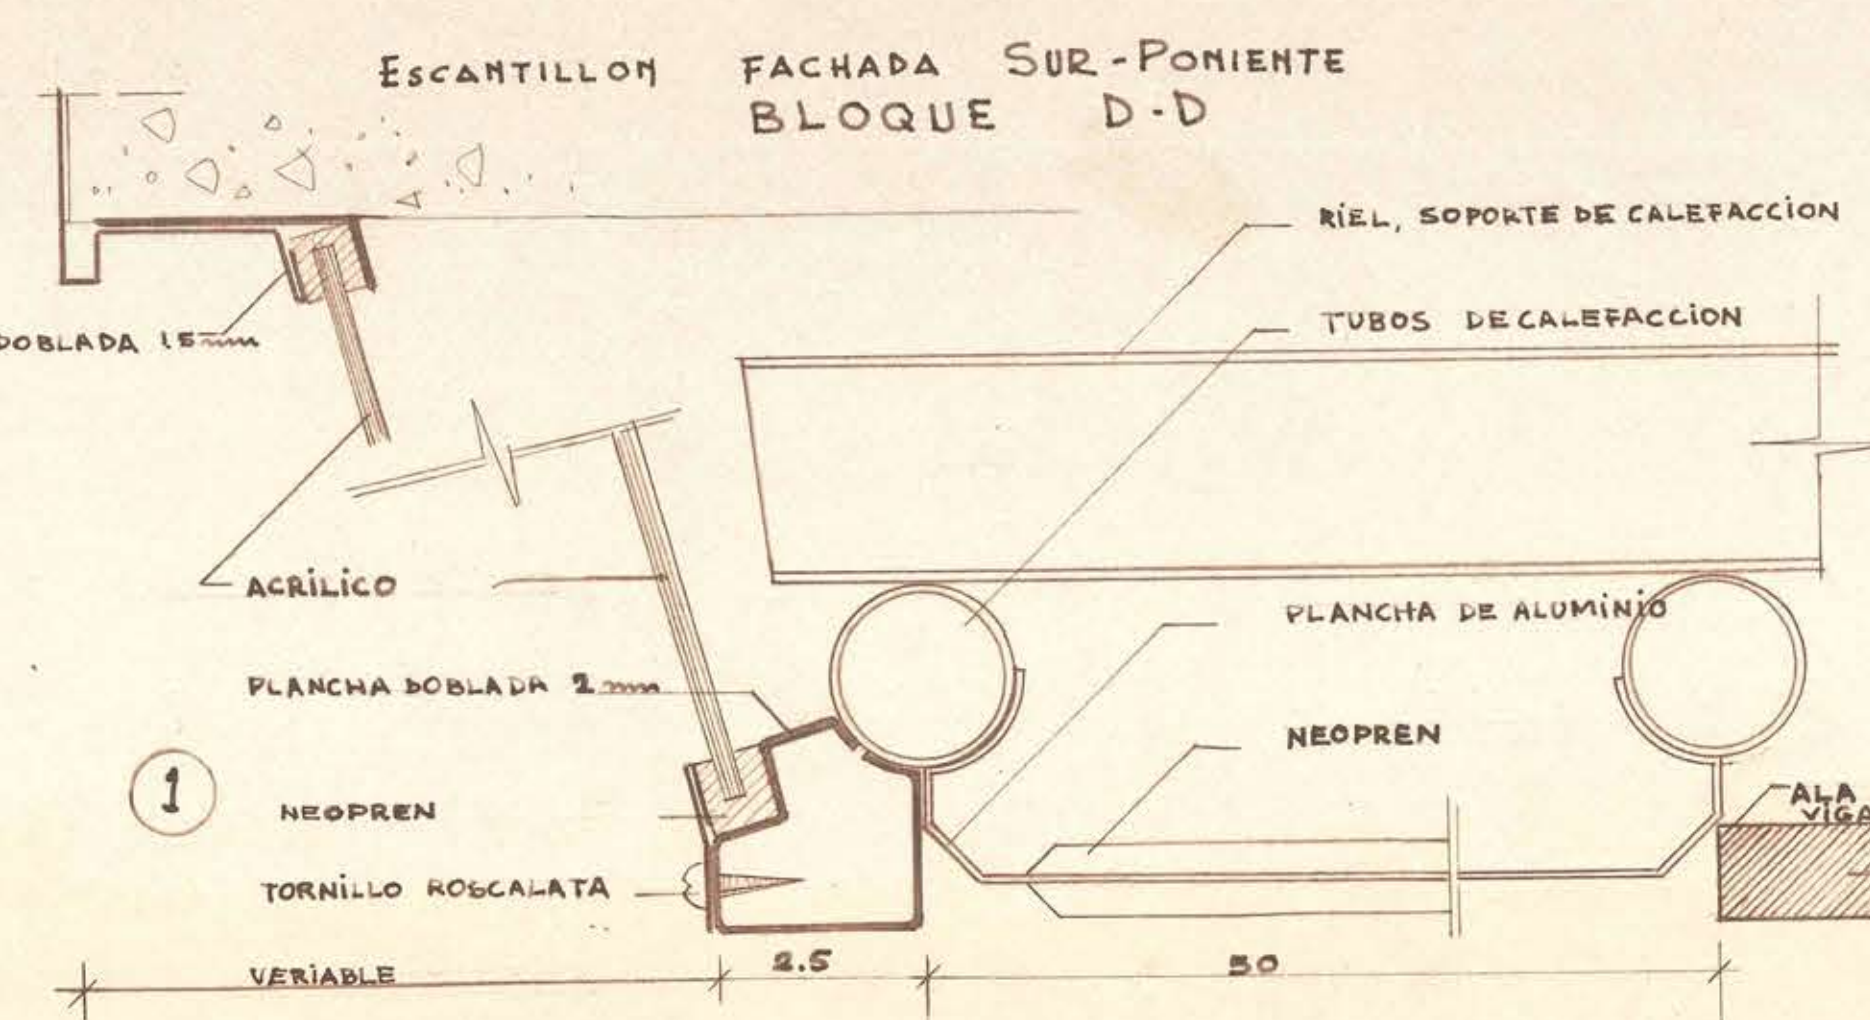
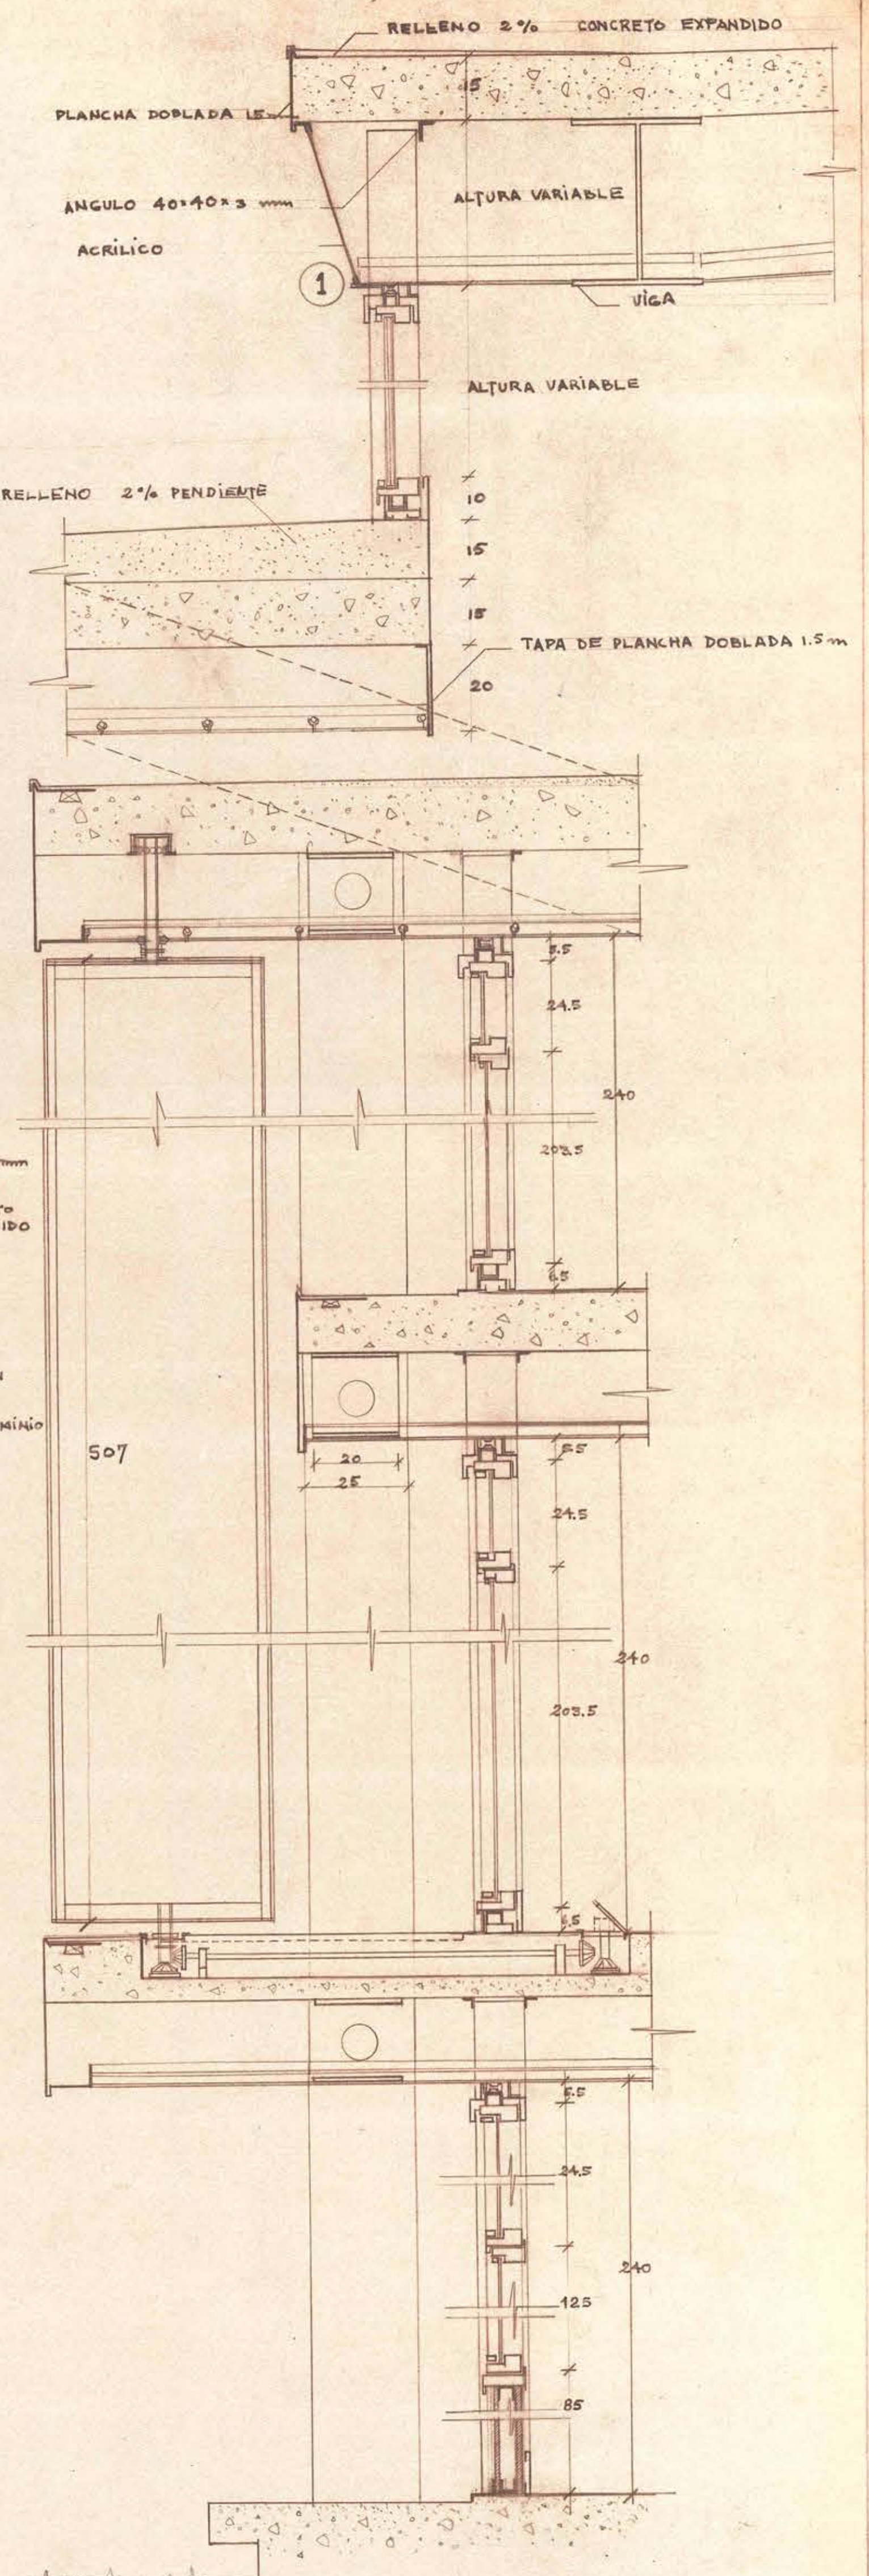
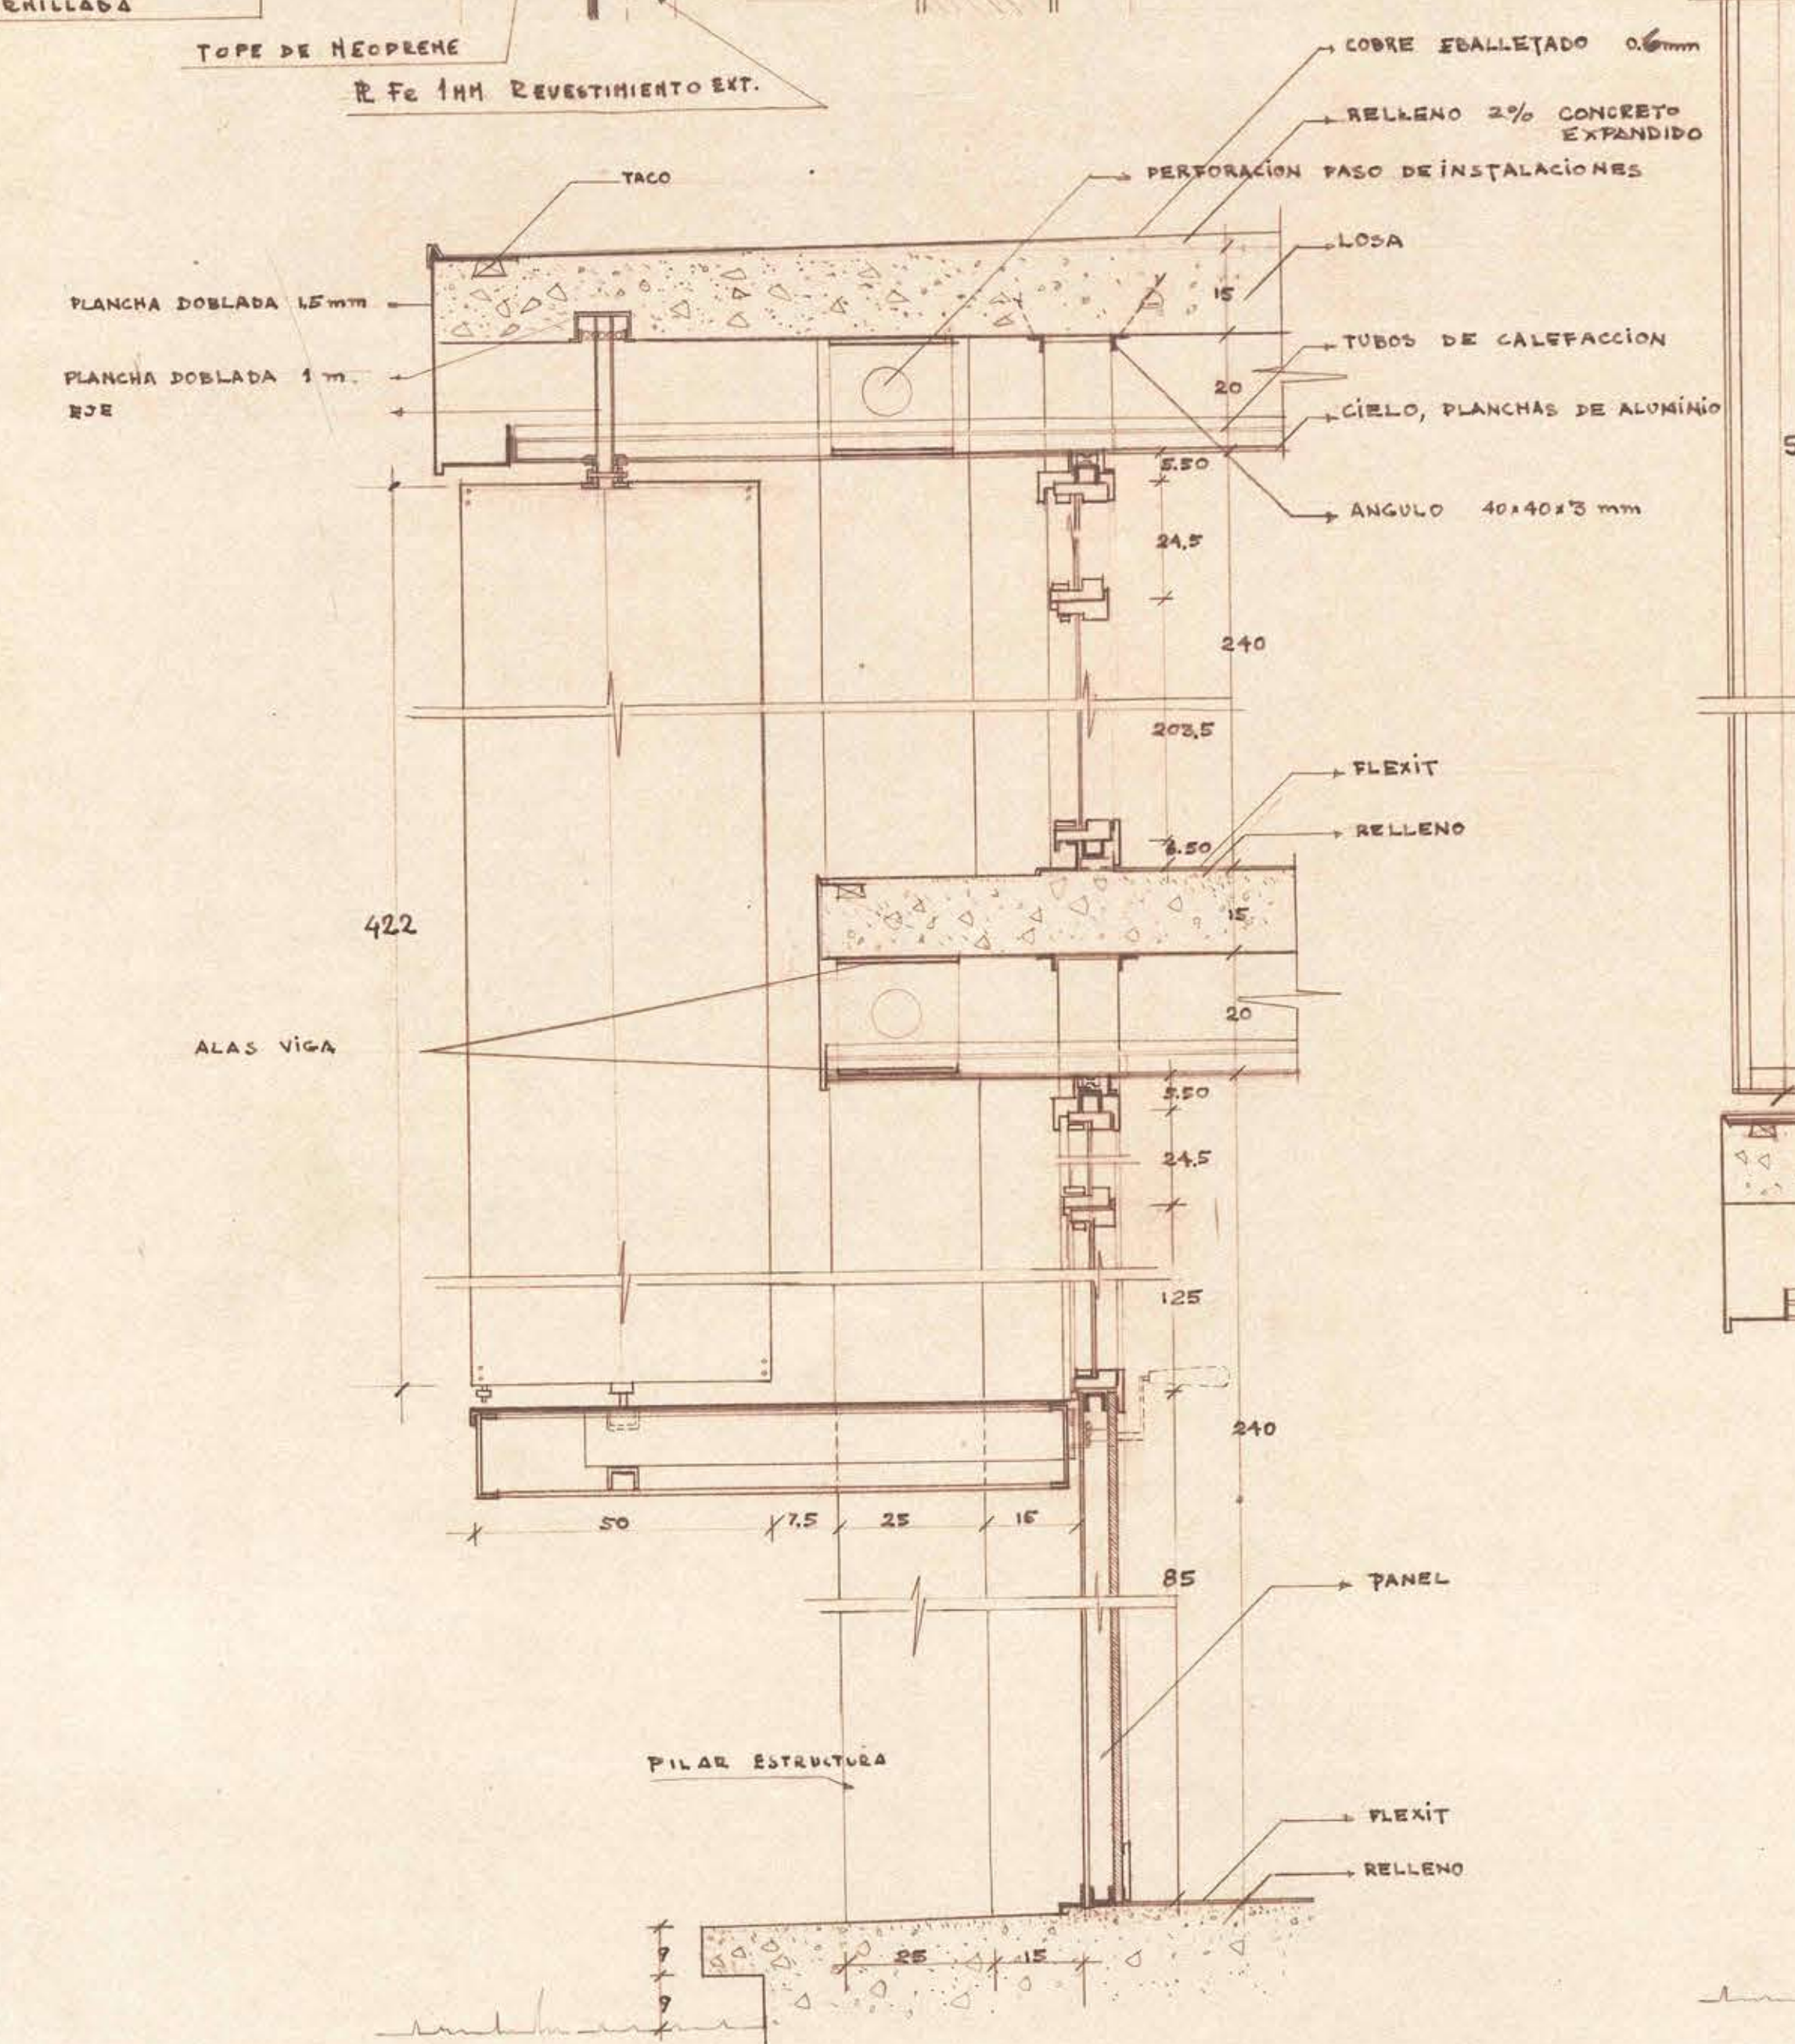
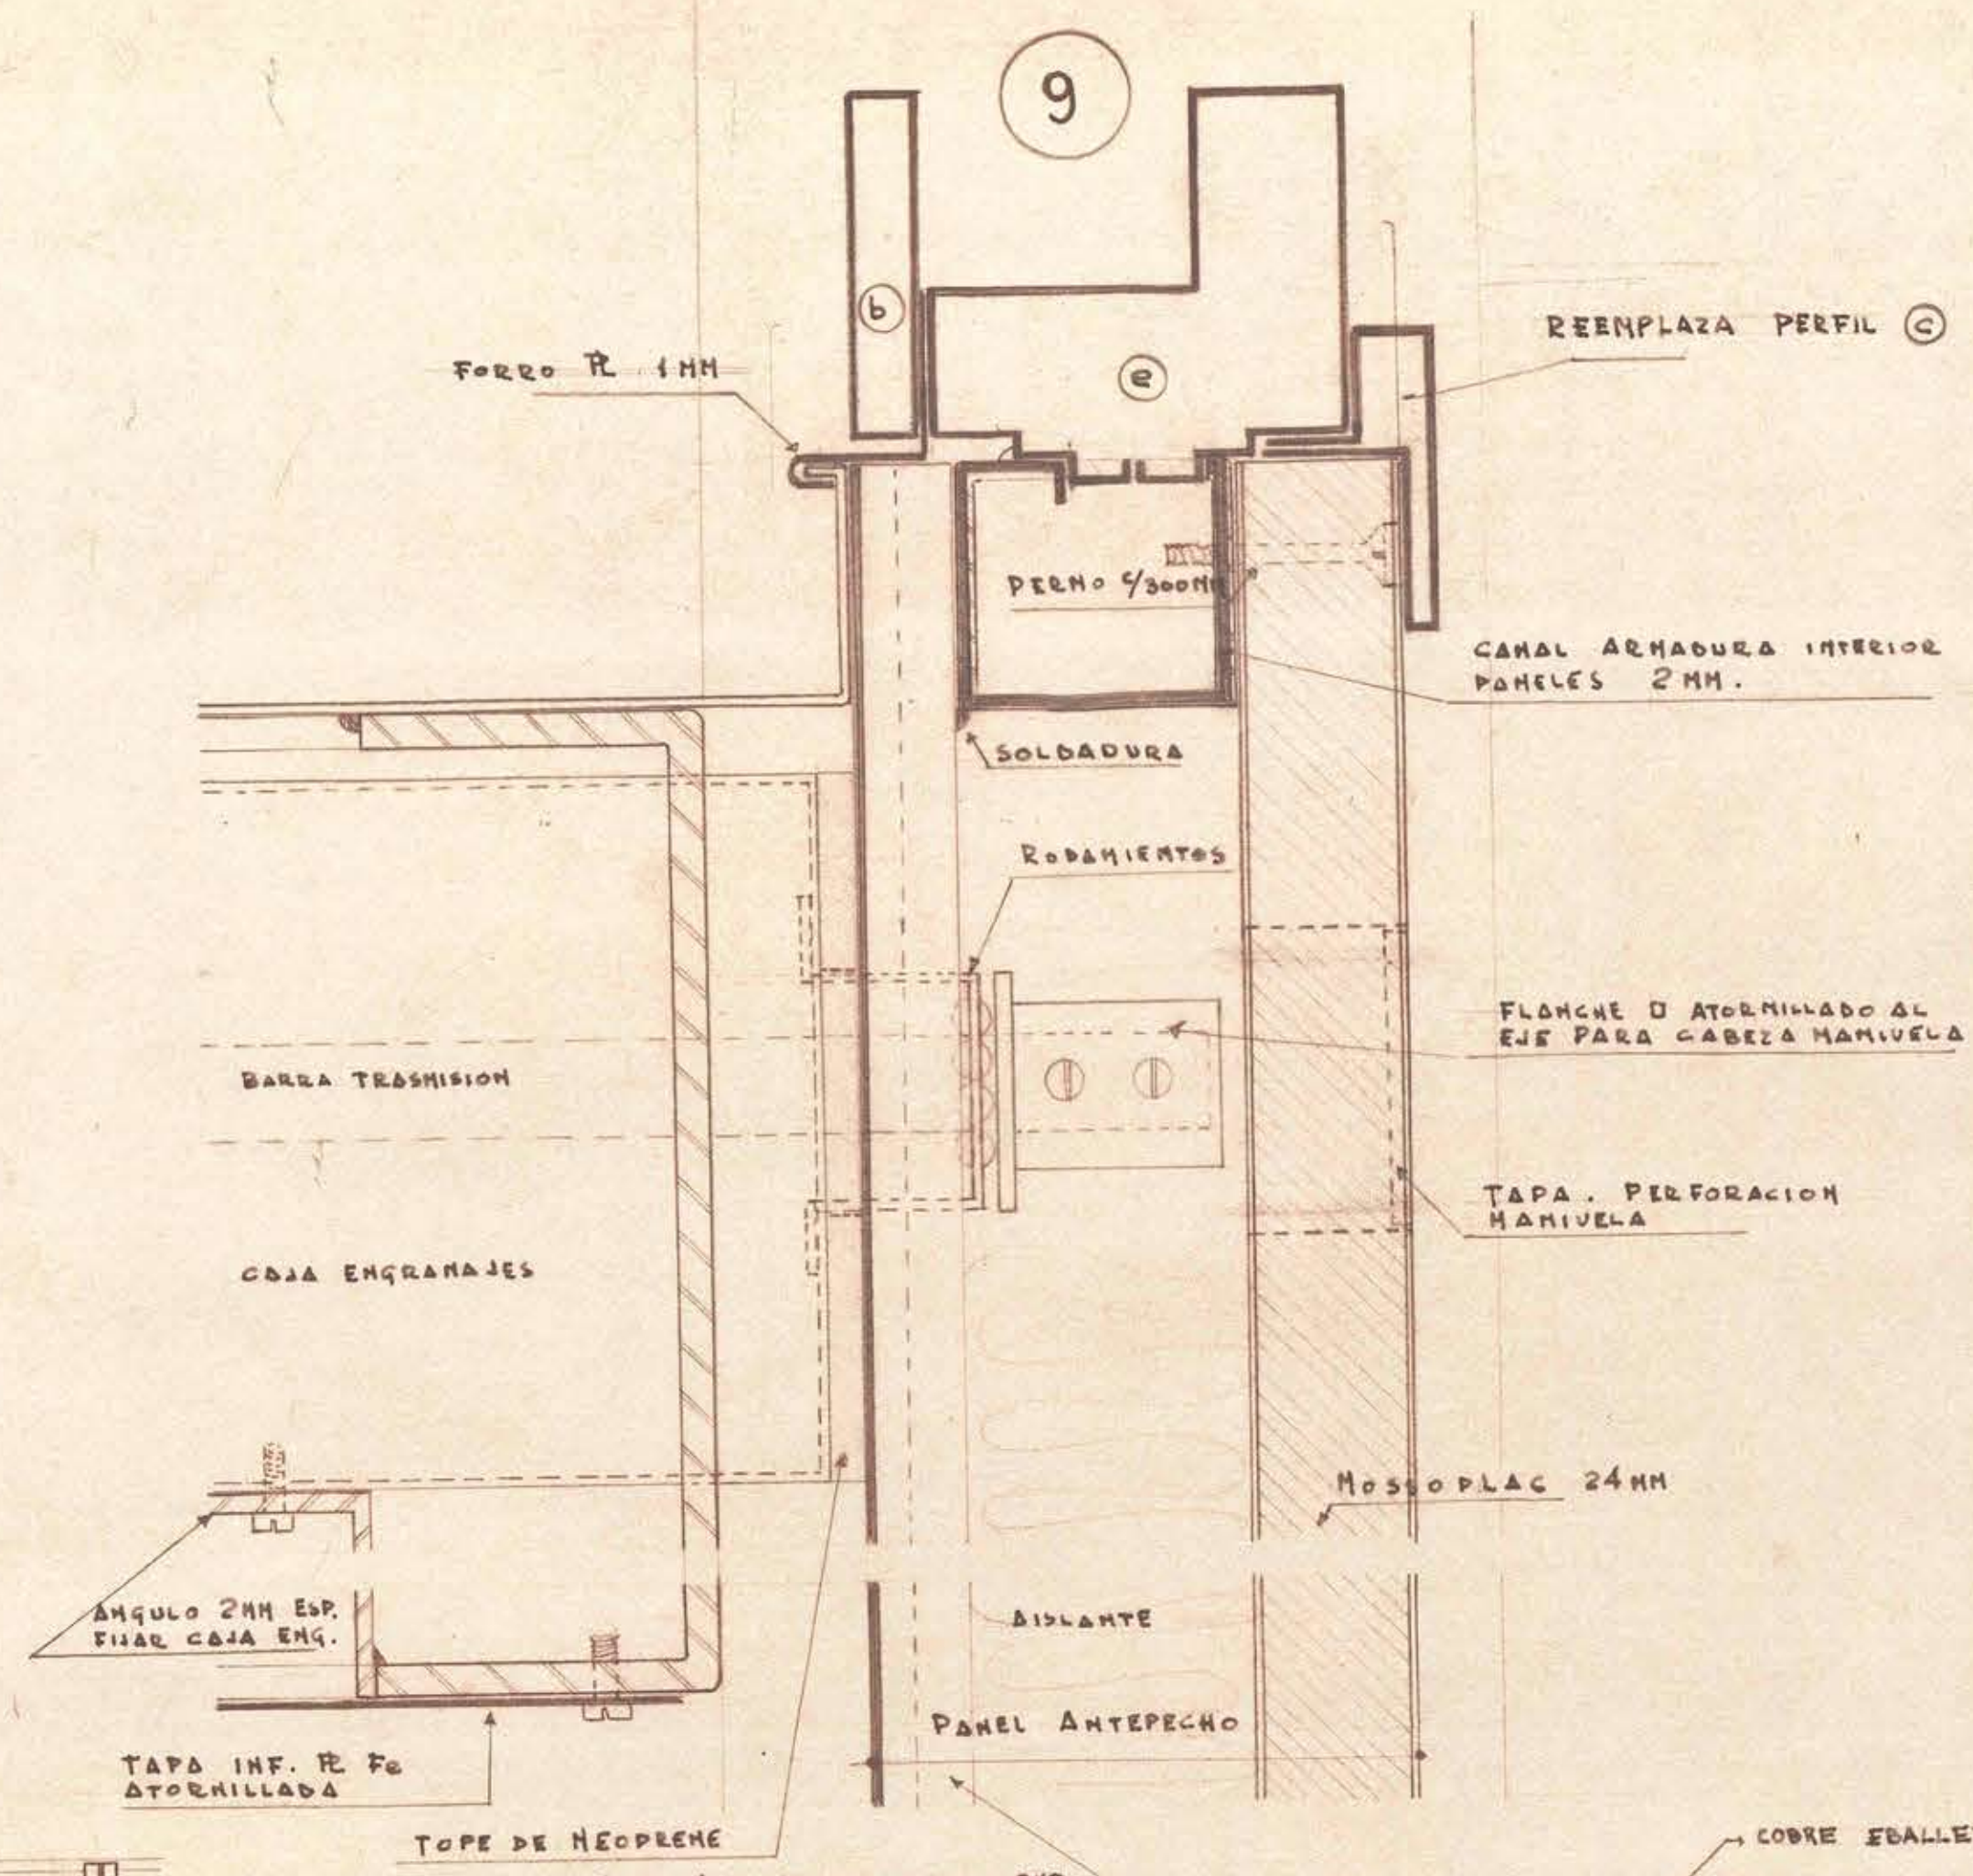
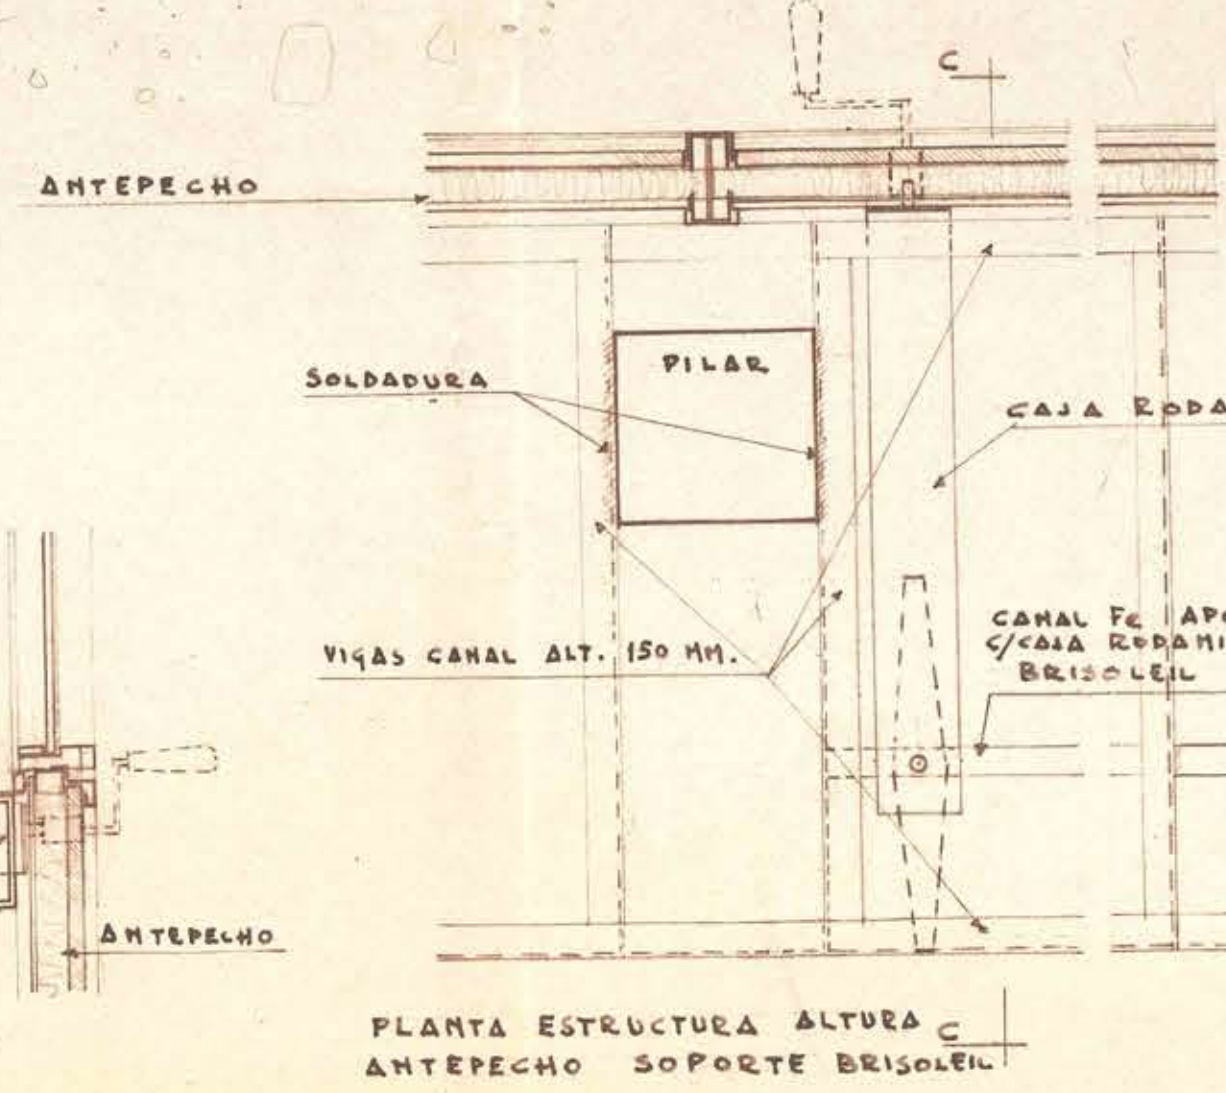
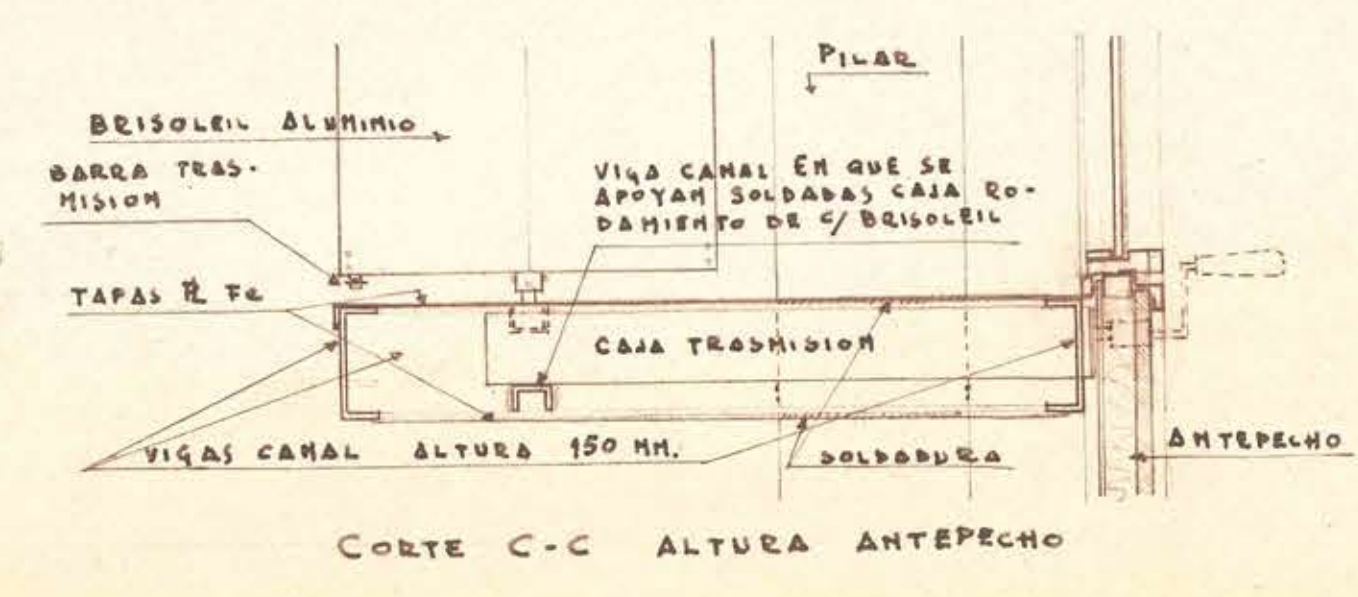
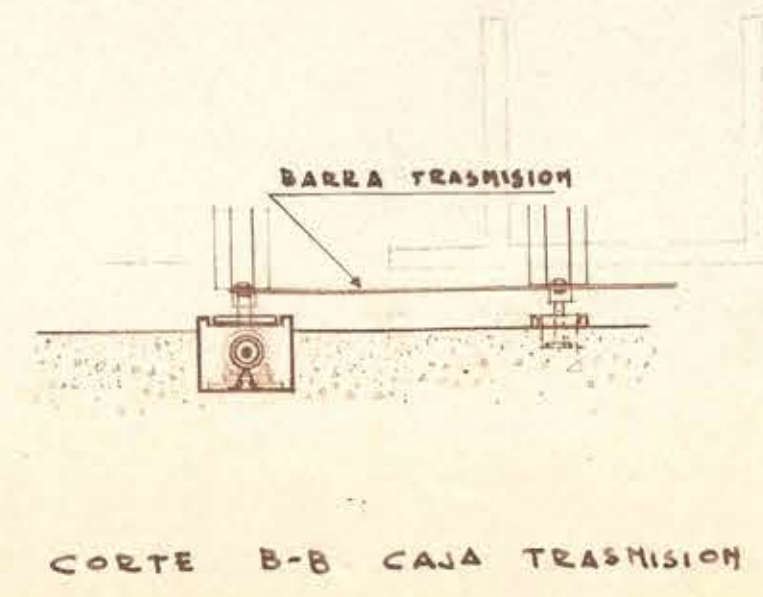
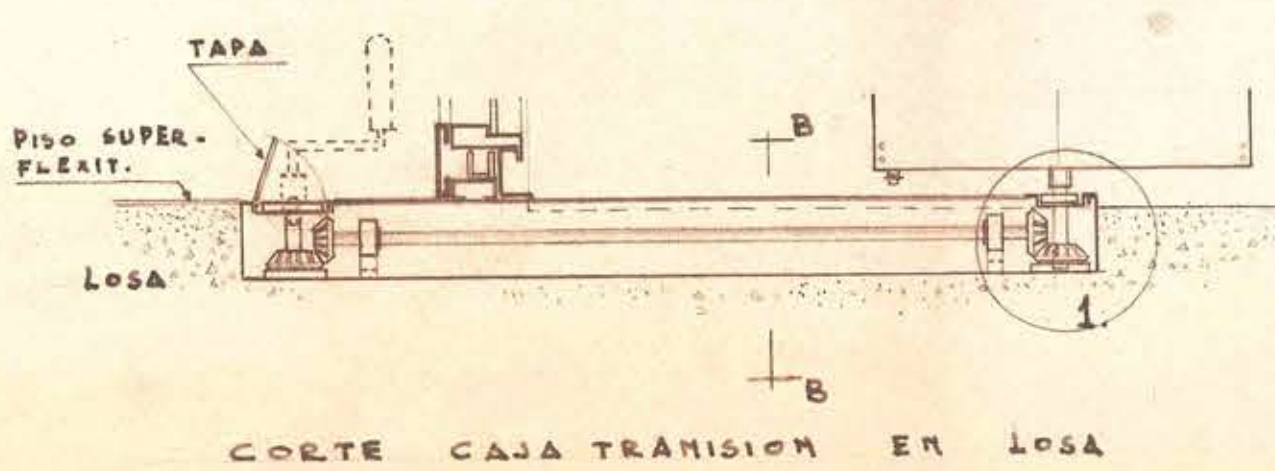
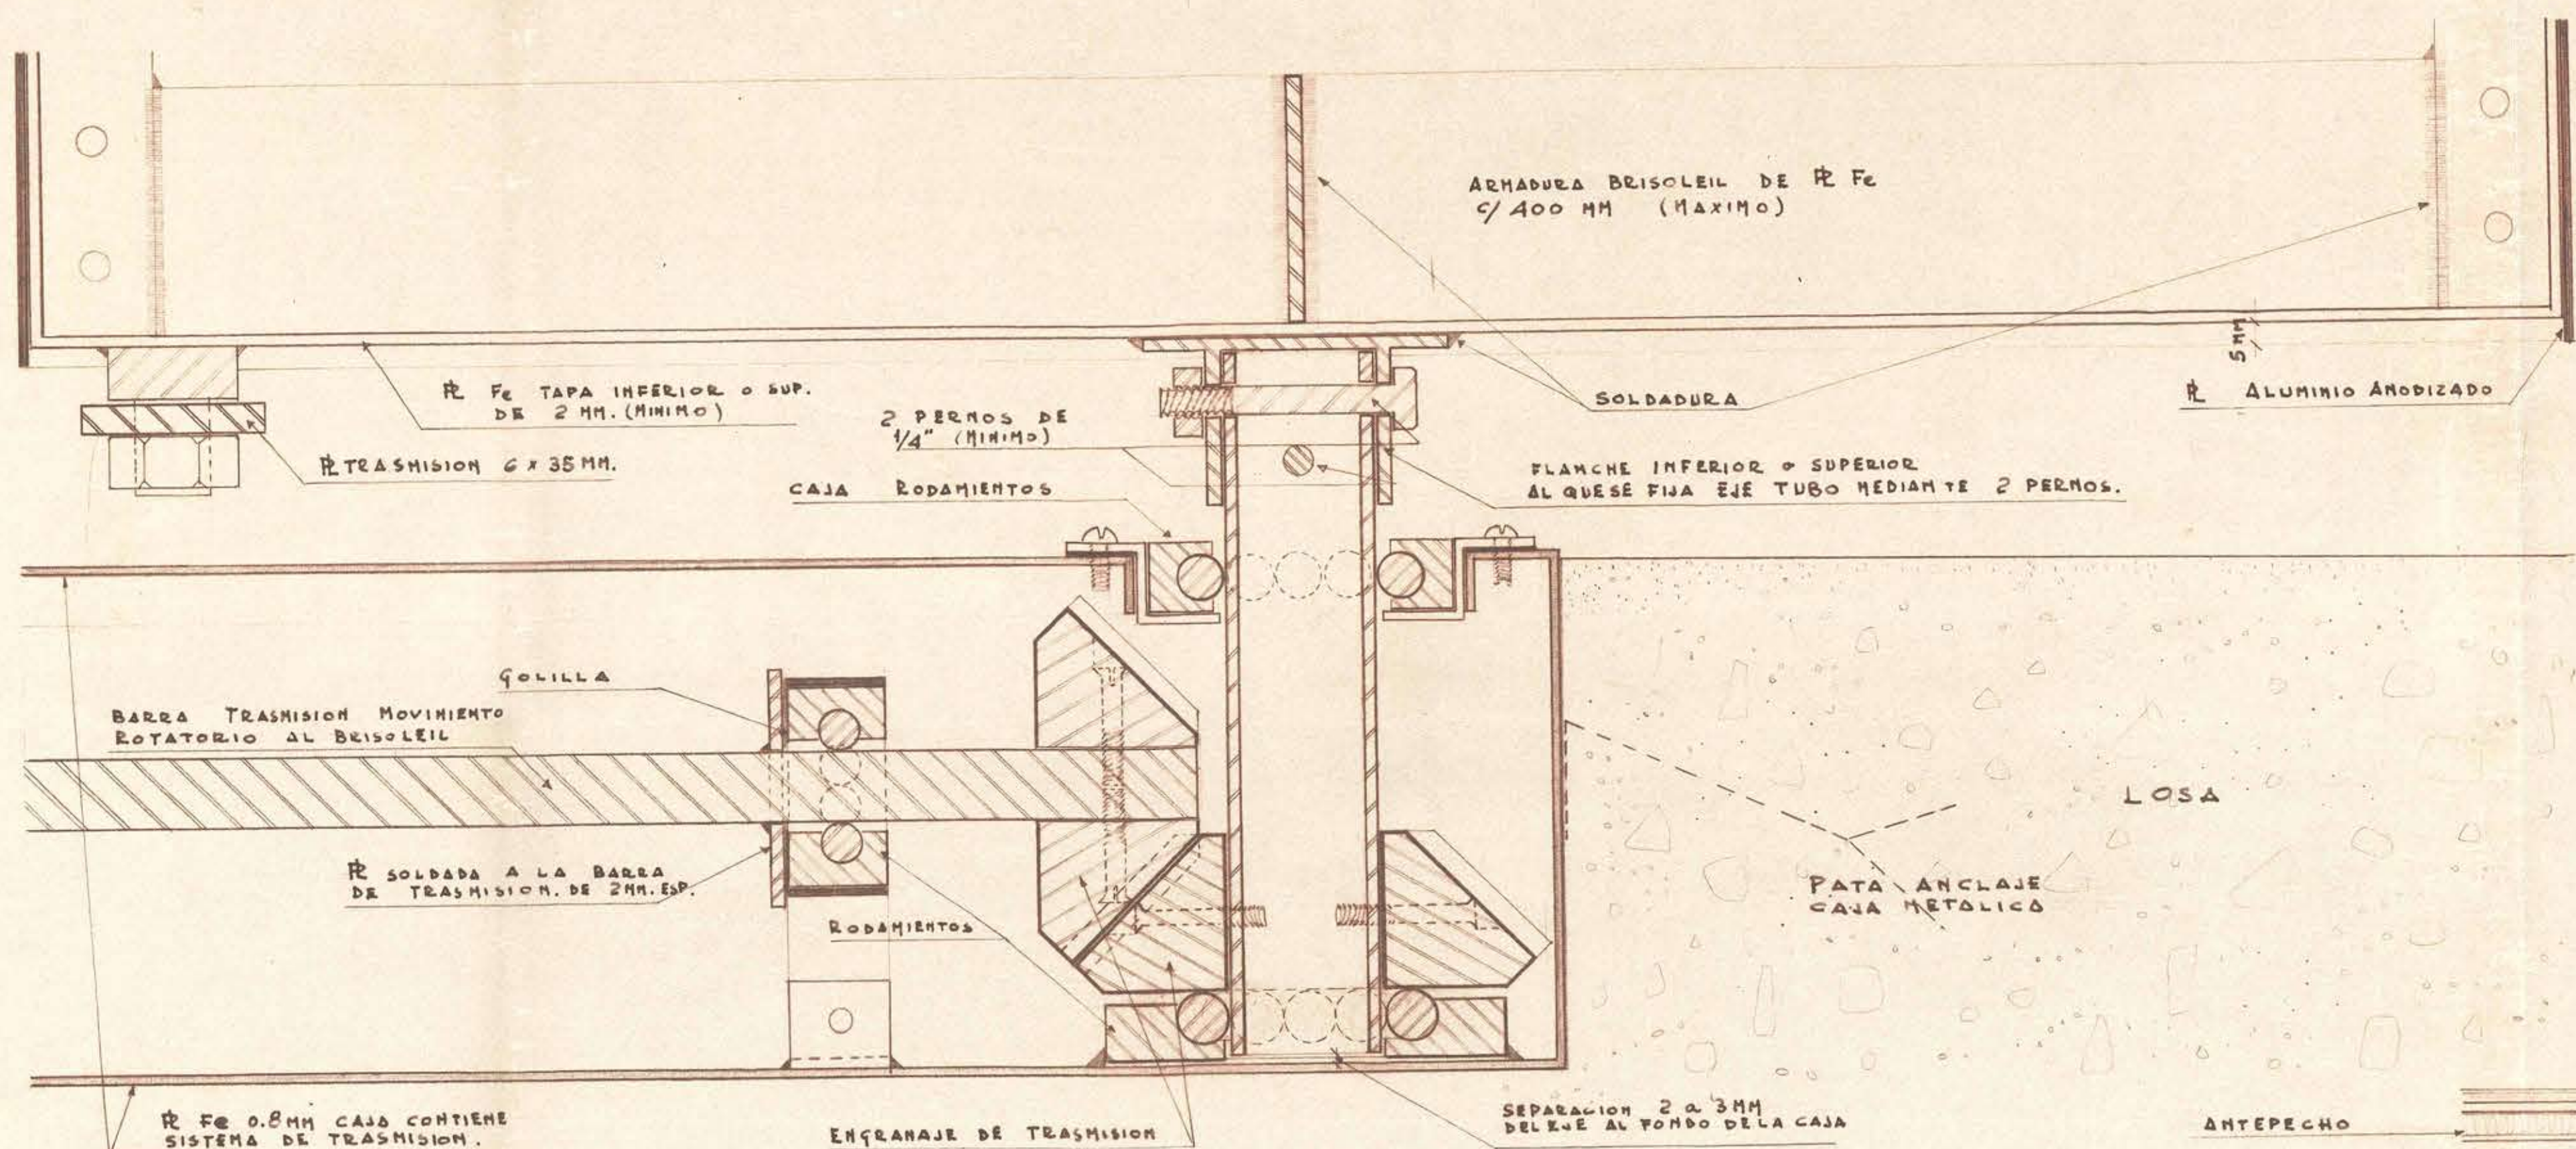
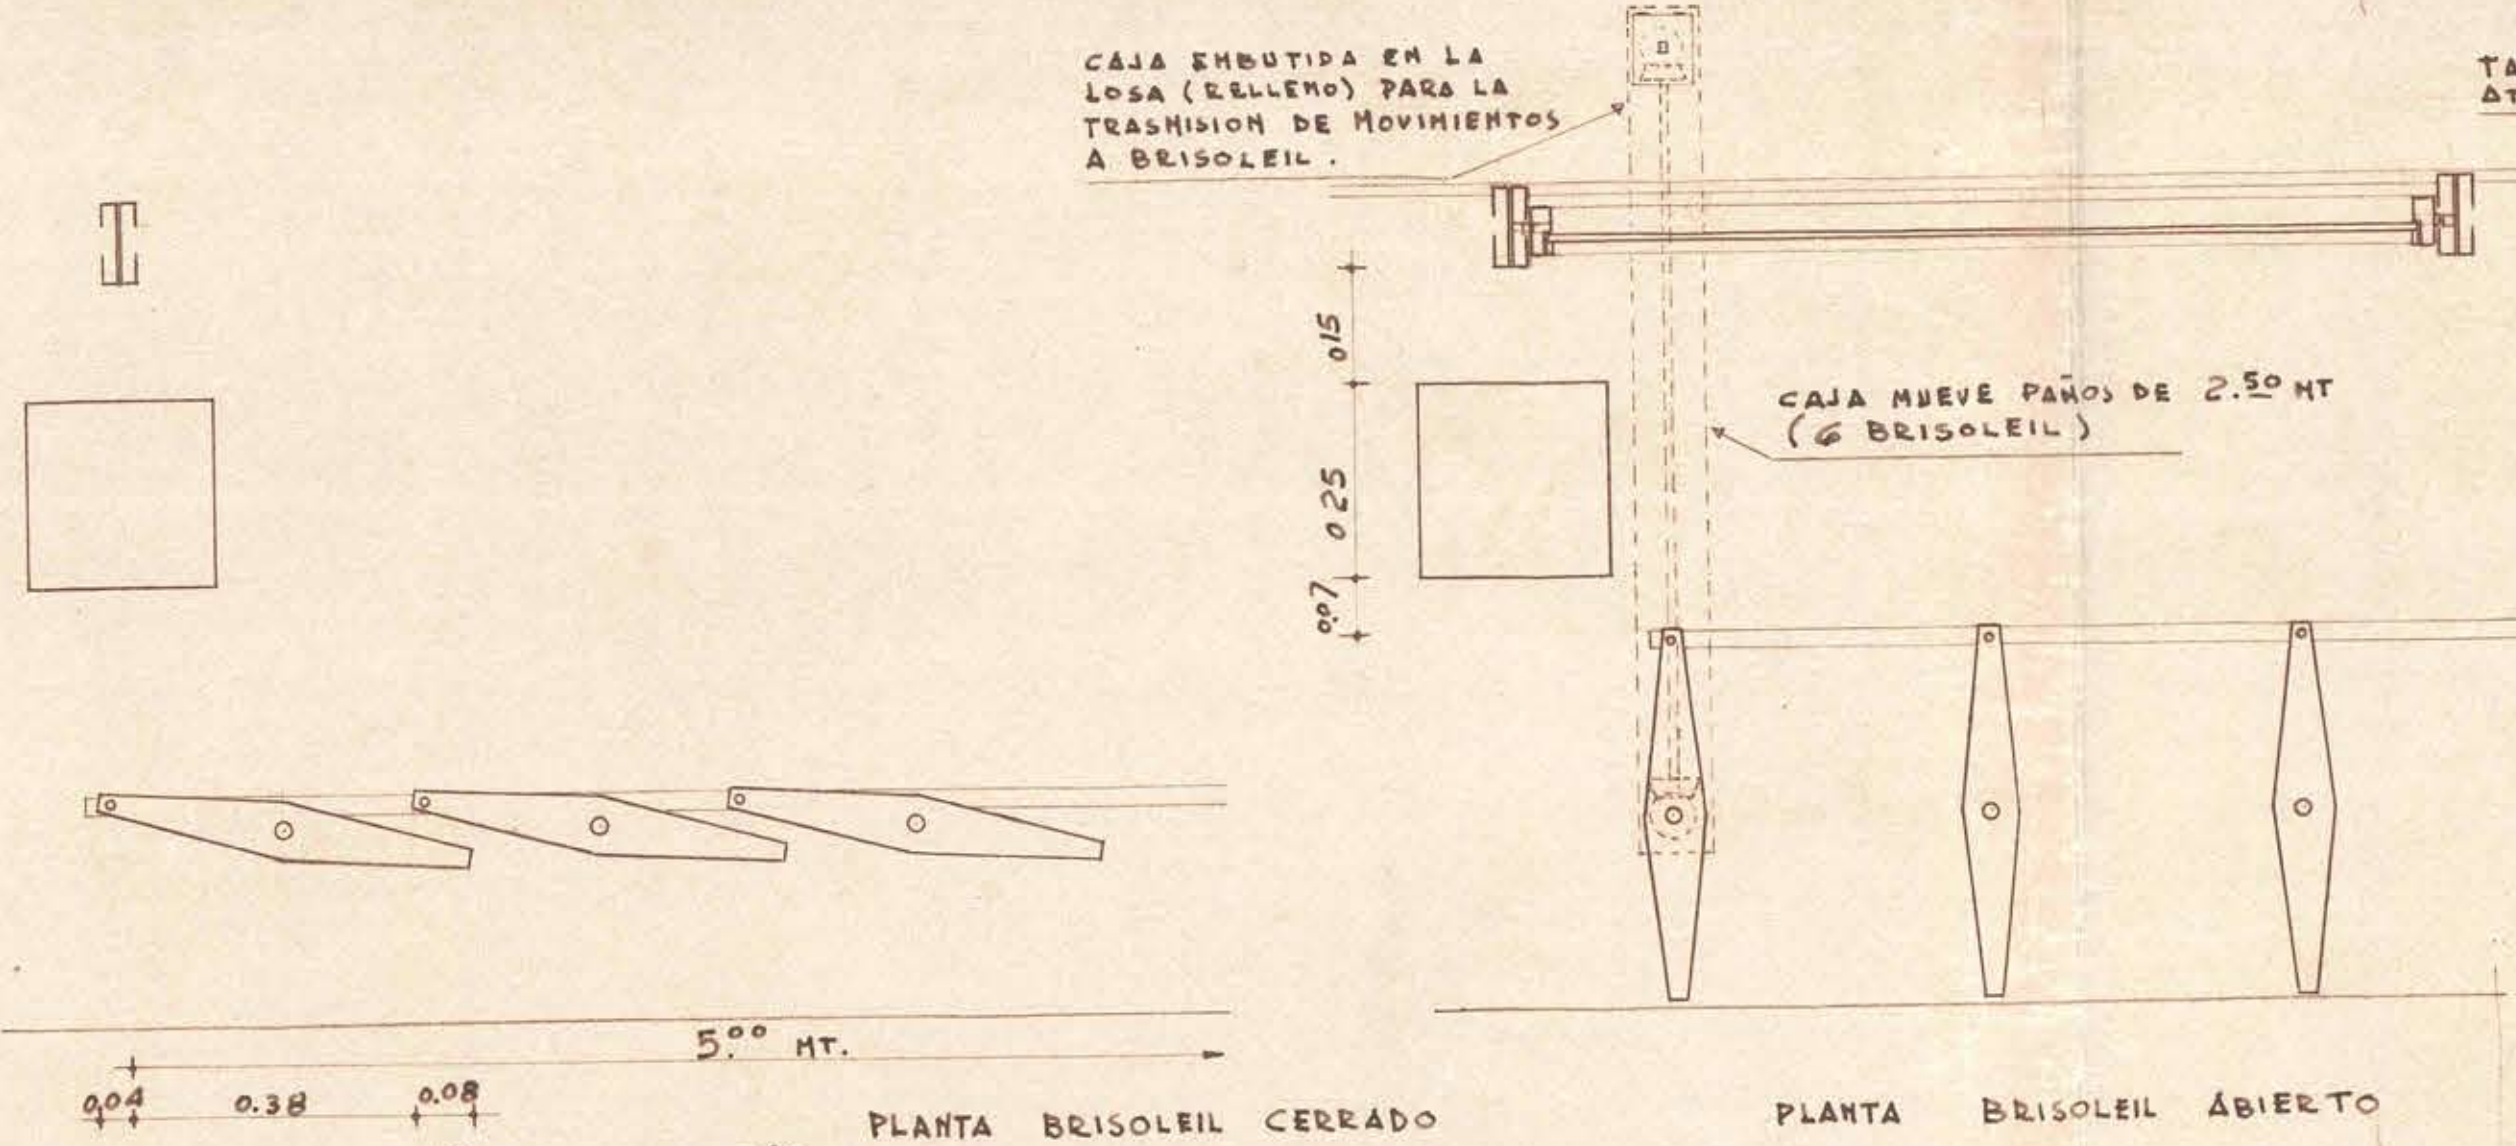
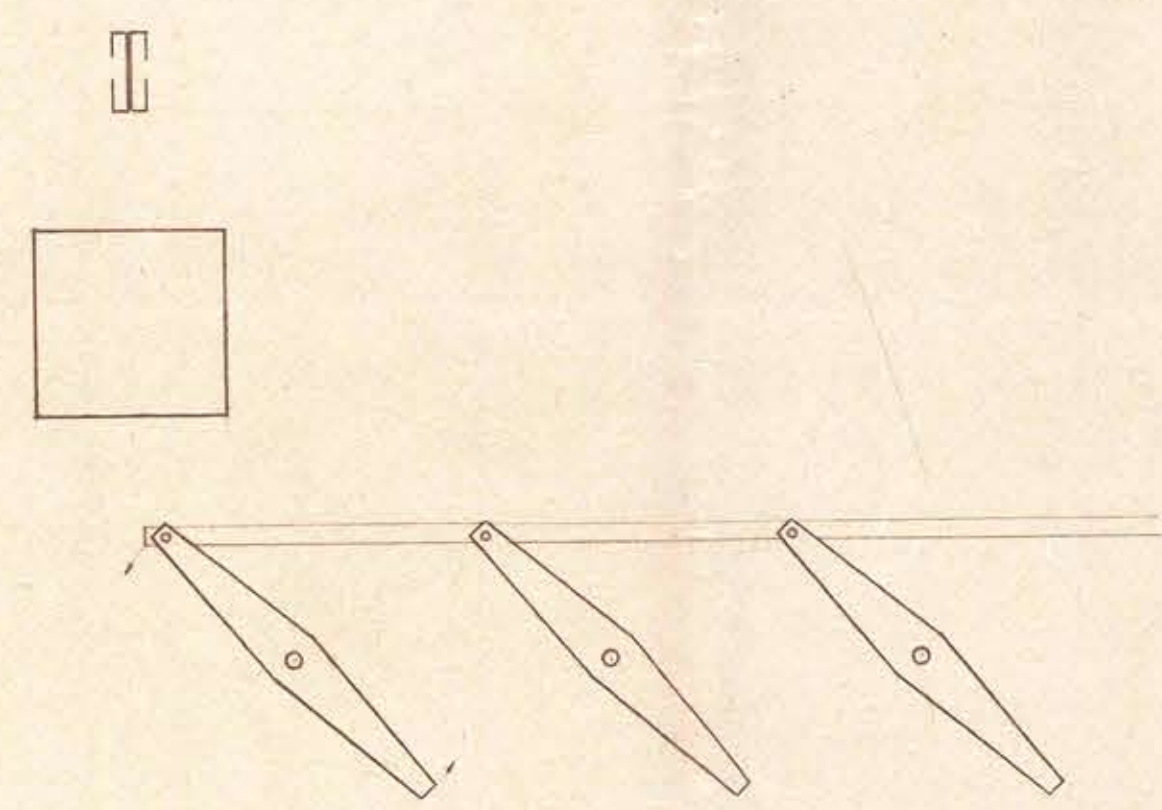
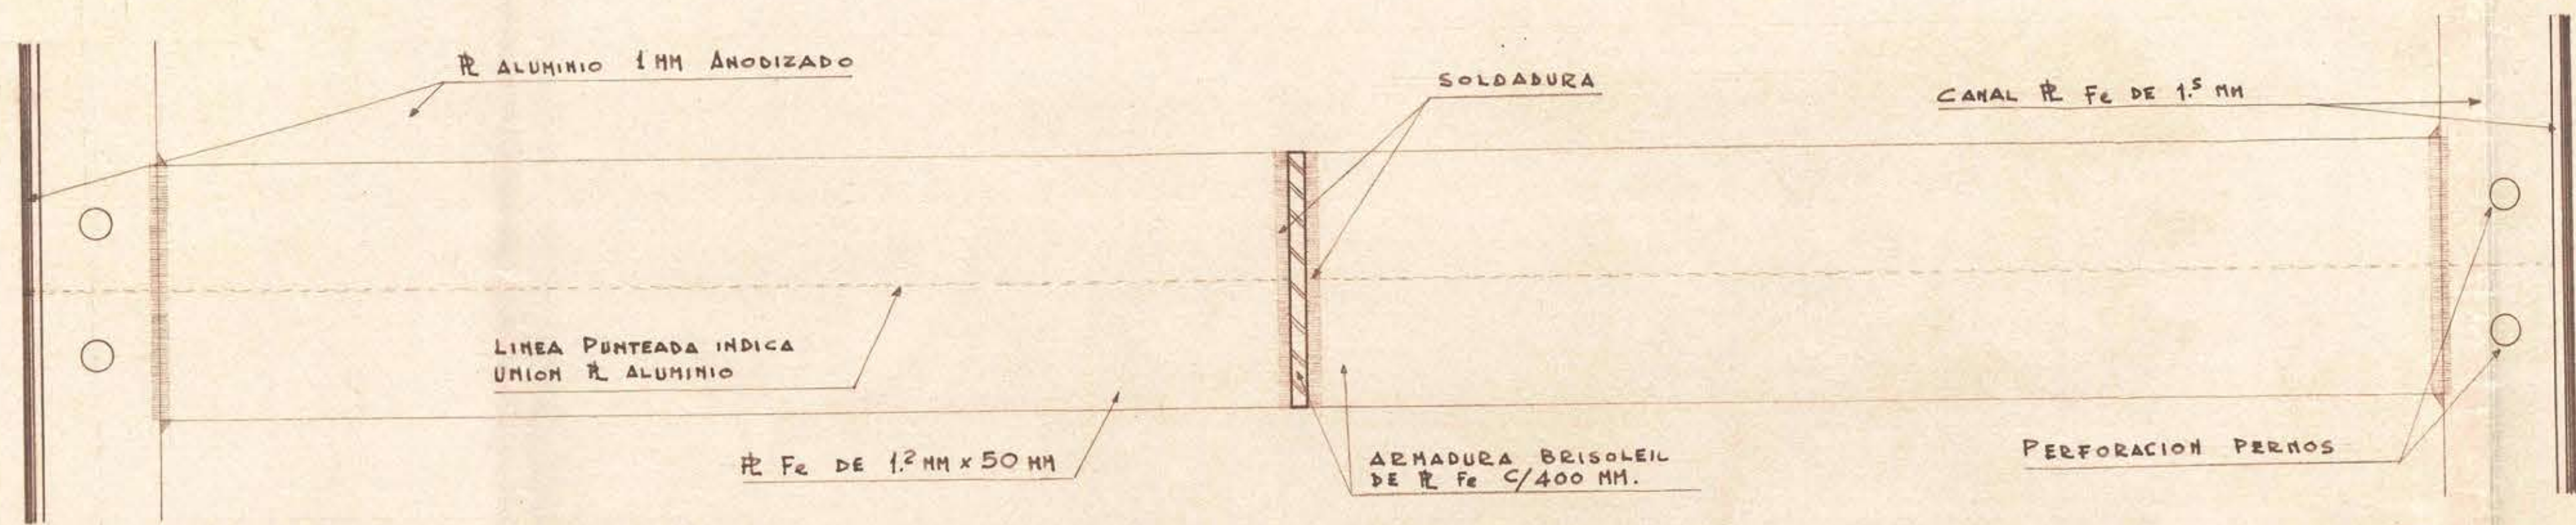


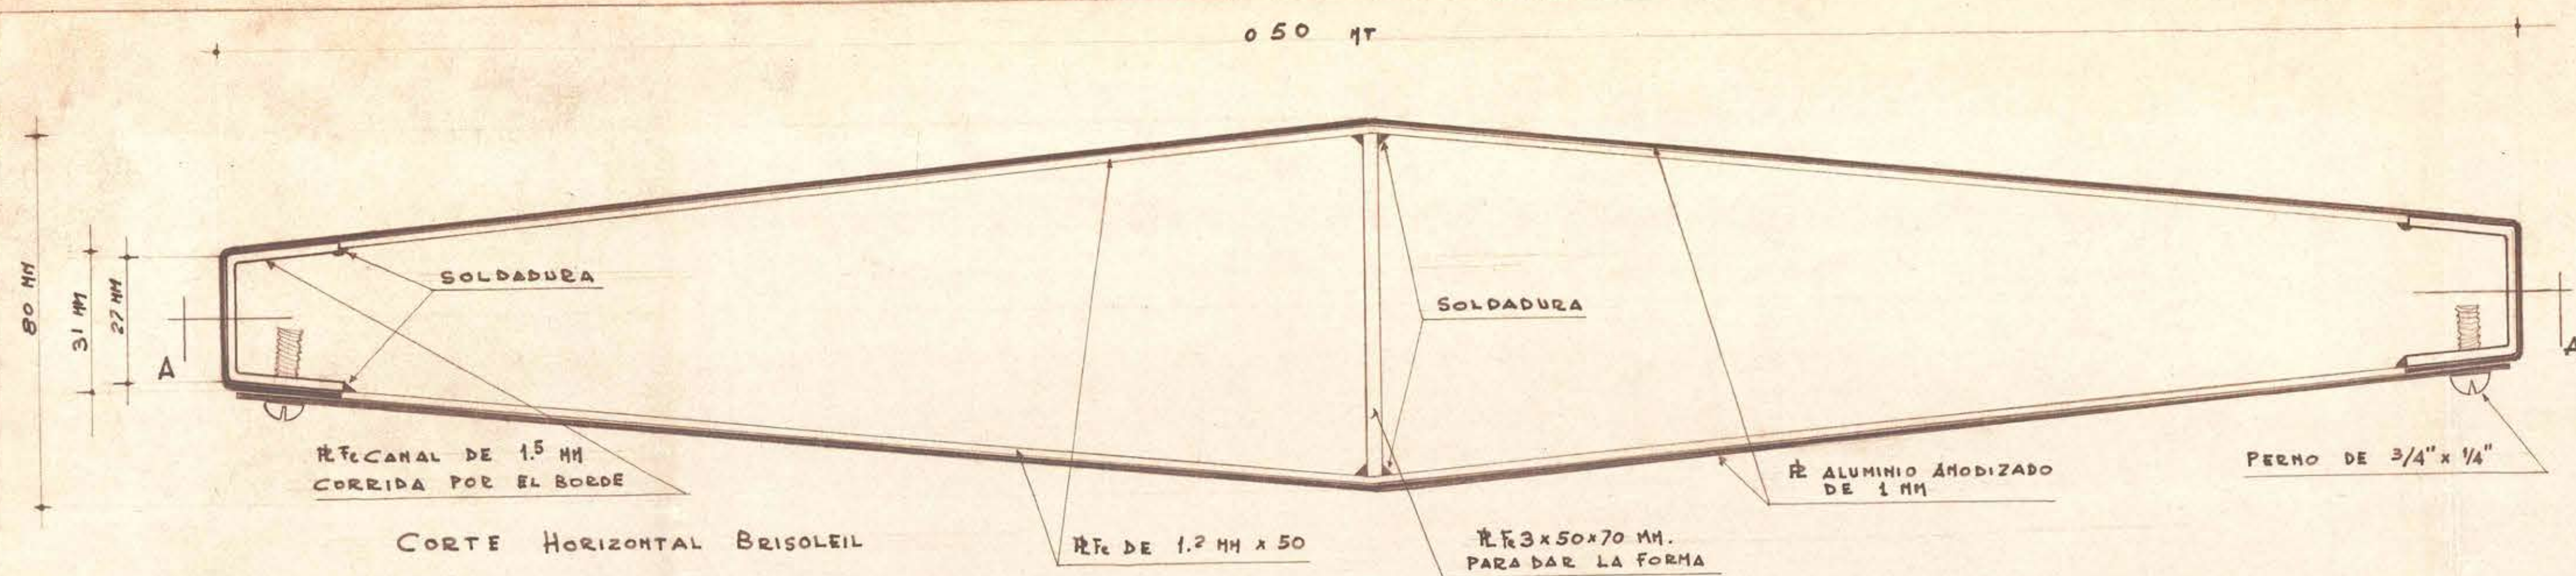

ESCANTILLON FACHADA SUR-PONIENTE BLOQUE F-F

M. O. P. REPUBLICA DE CHILE
AEROPUERTO DE SANTIAGO EN PUDAHUEL

OBRA: EDIFICIO TERMINAL
SECCION: PLANO DE DETALLES DE BRISOLEIL Y ESCANTILLONES DE FACHADA

LAMINA N° 21

ESCALA: J. LARRAIN V. - O. LARRAIN E. - R. MULLER S.
FECHA: 10-9-60 ARQUITECTOS
DIB: E. M. J. N. L.
REV: R. M. S.

AIRWAYS ENGINEERING CORPORATION OF AMERICA