




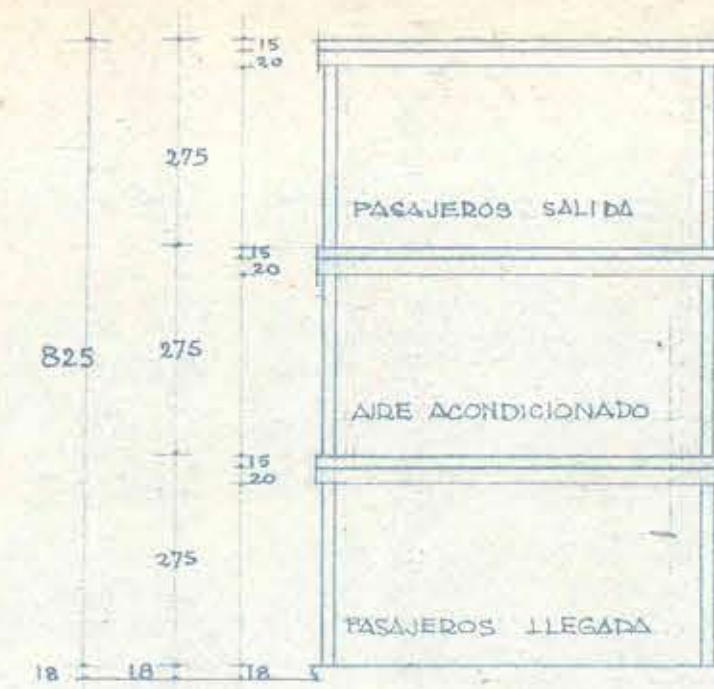


CORTE BB'

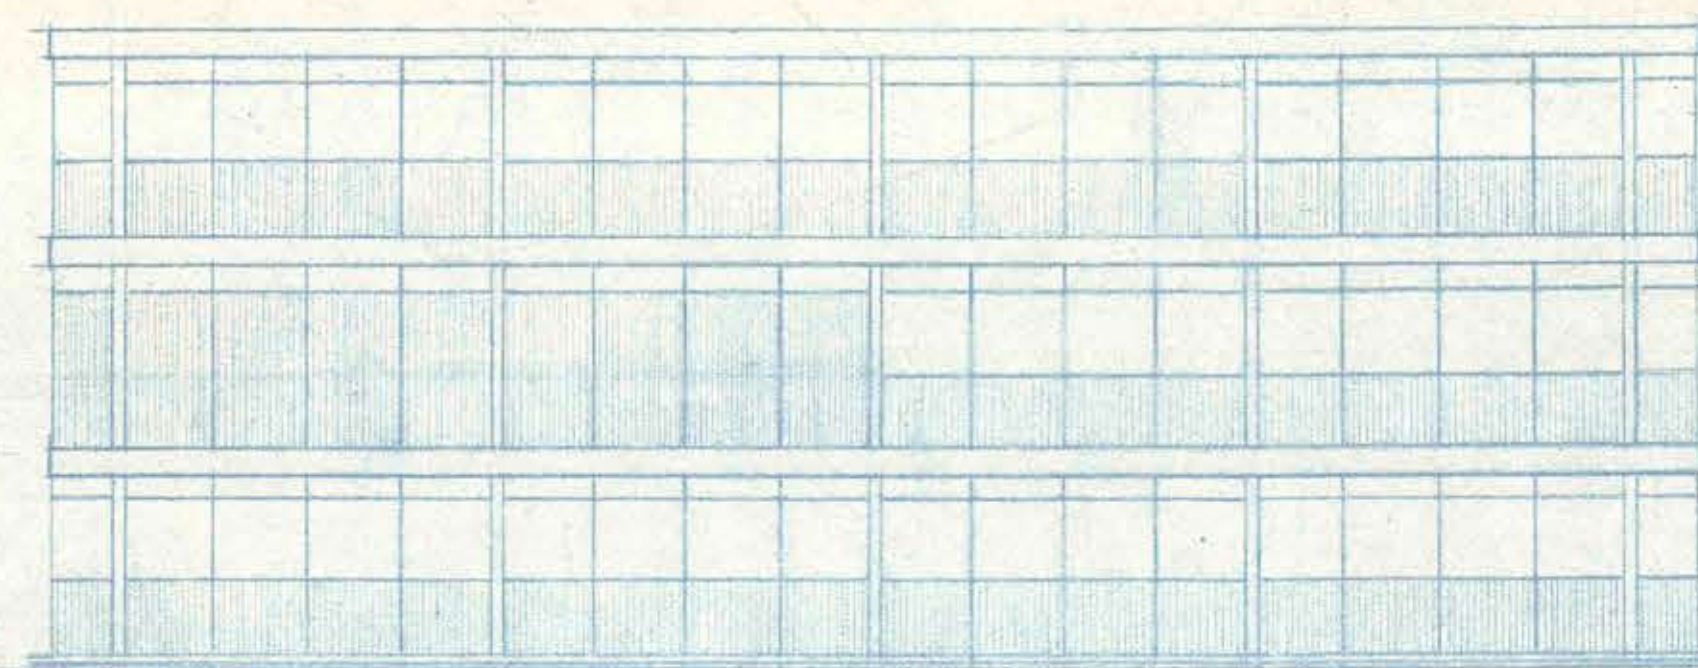


ELEVACION PASILLO

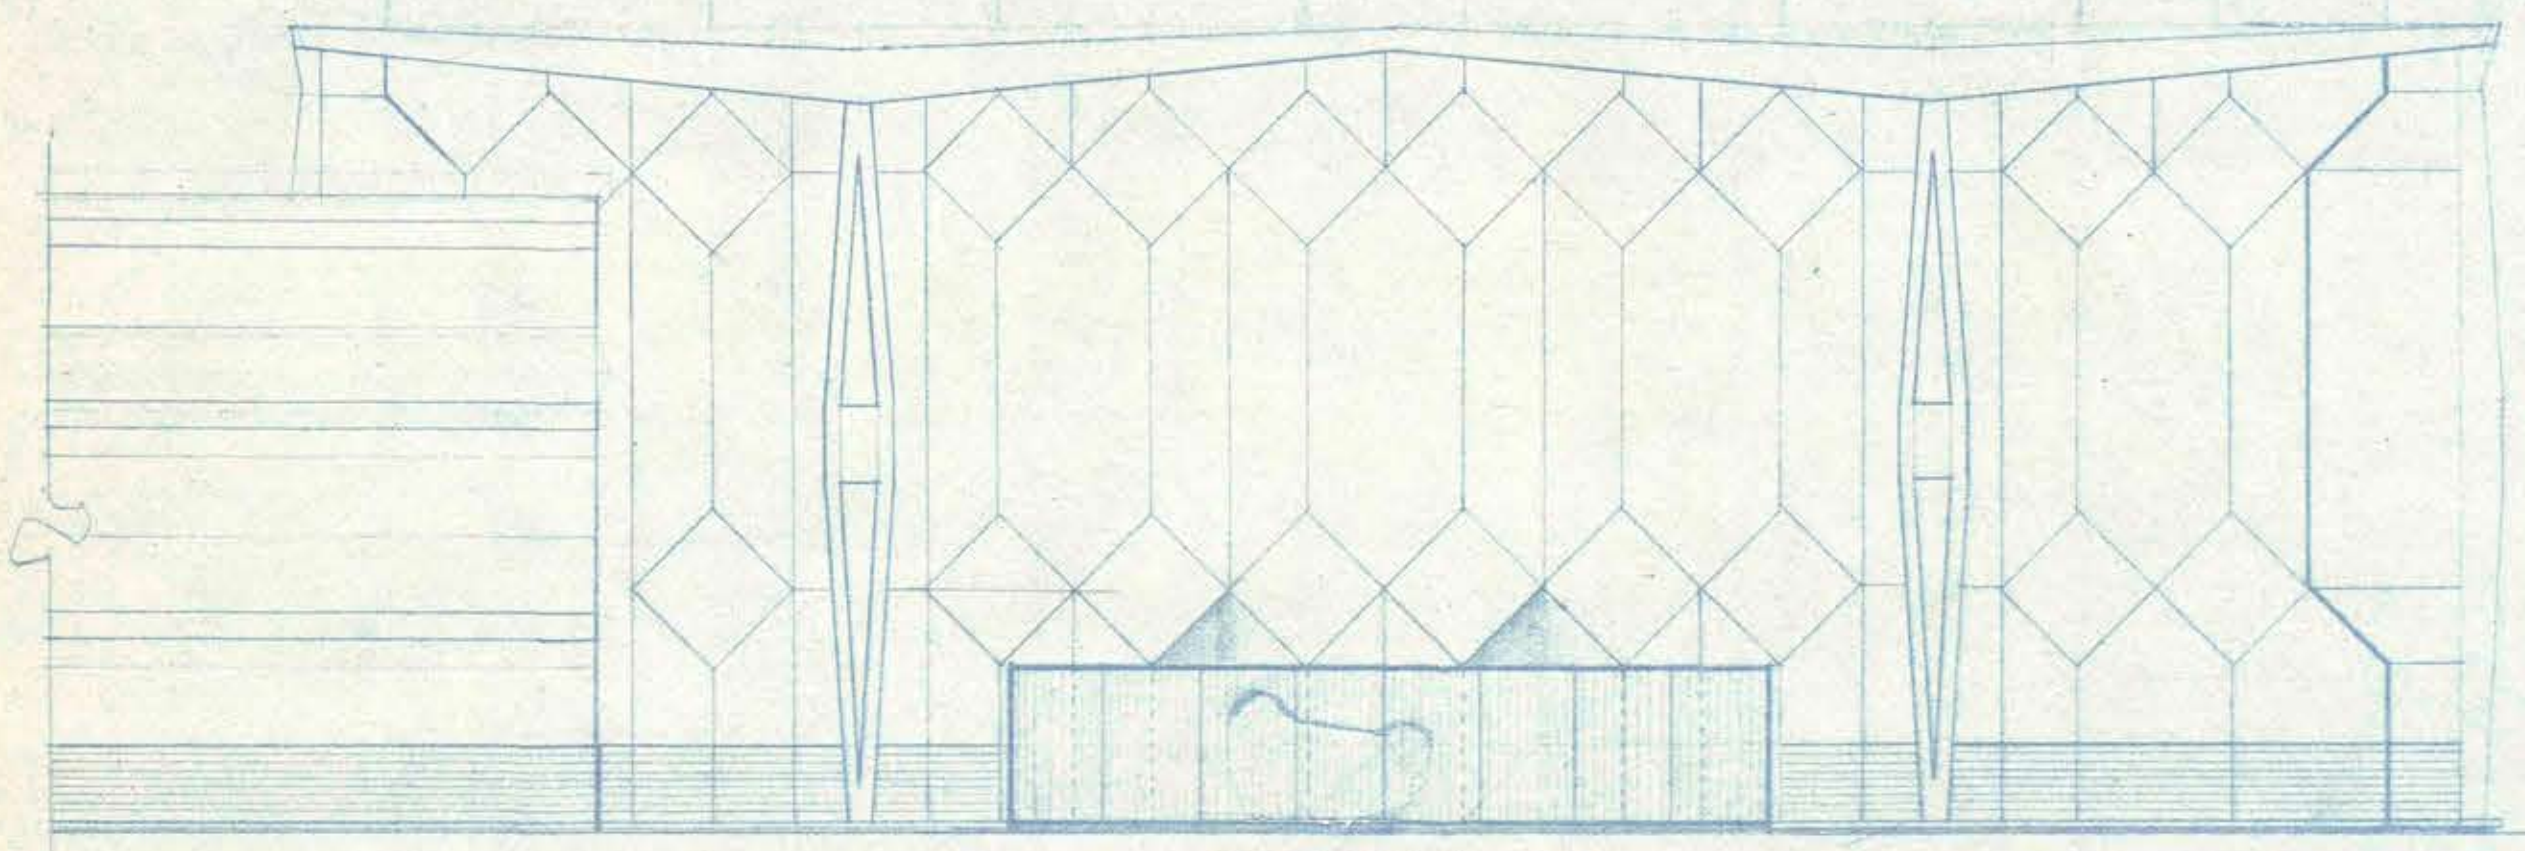


ELEVACION SUR

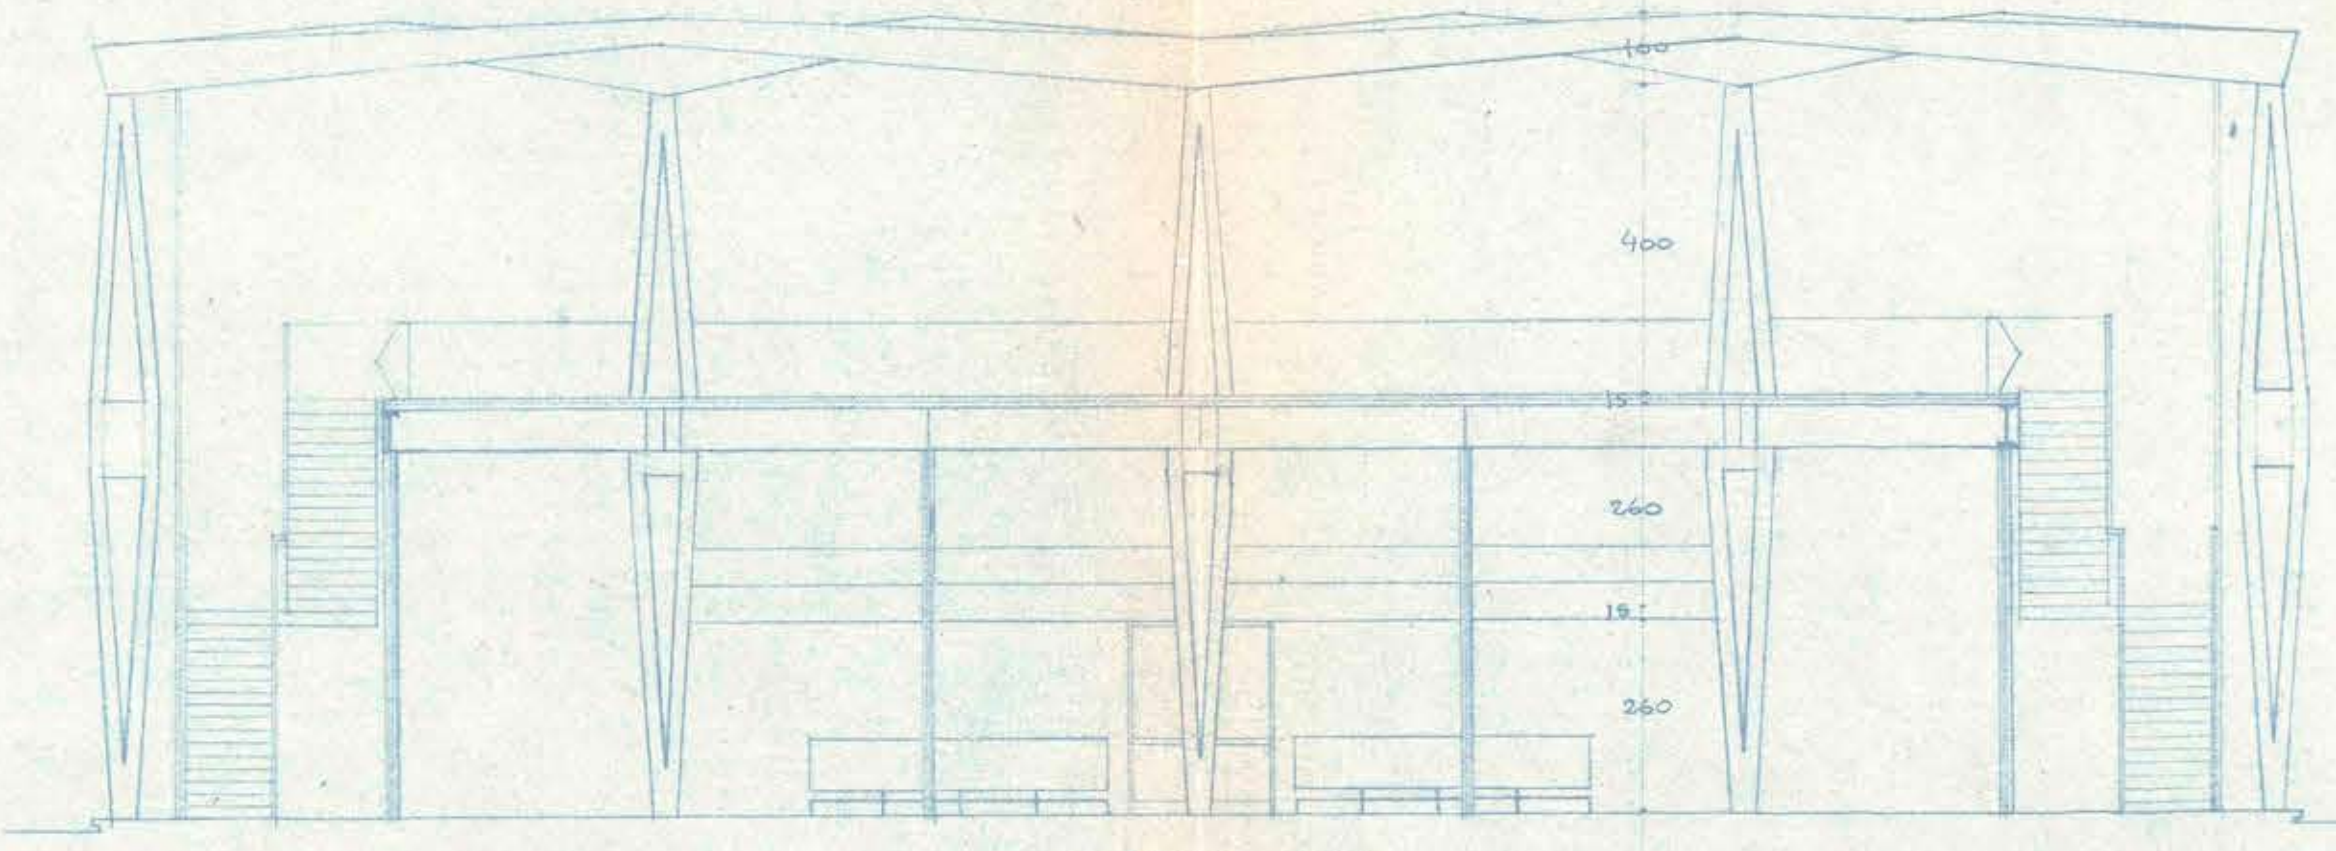


CORTE AA'

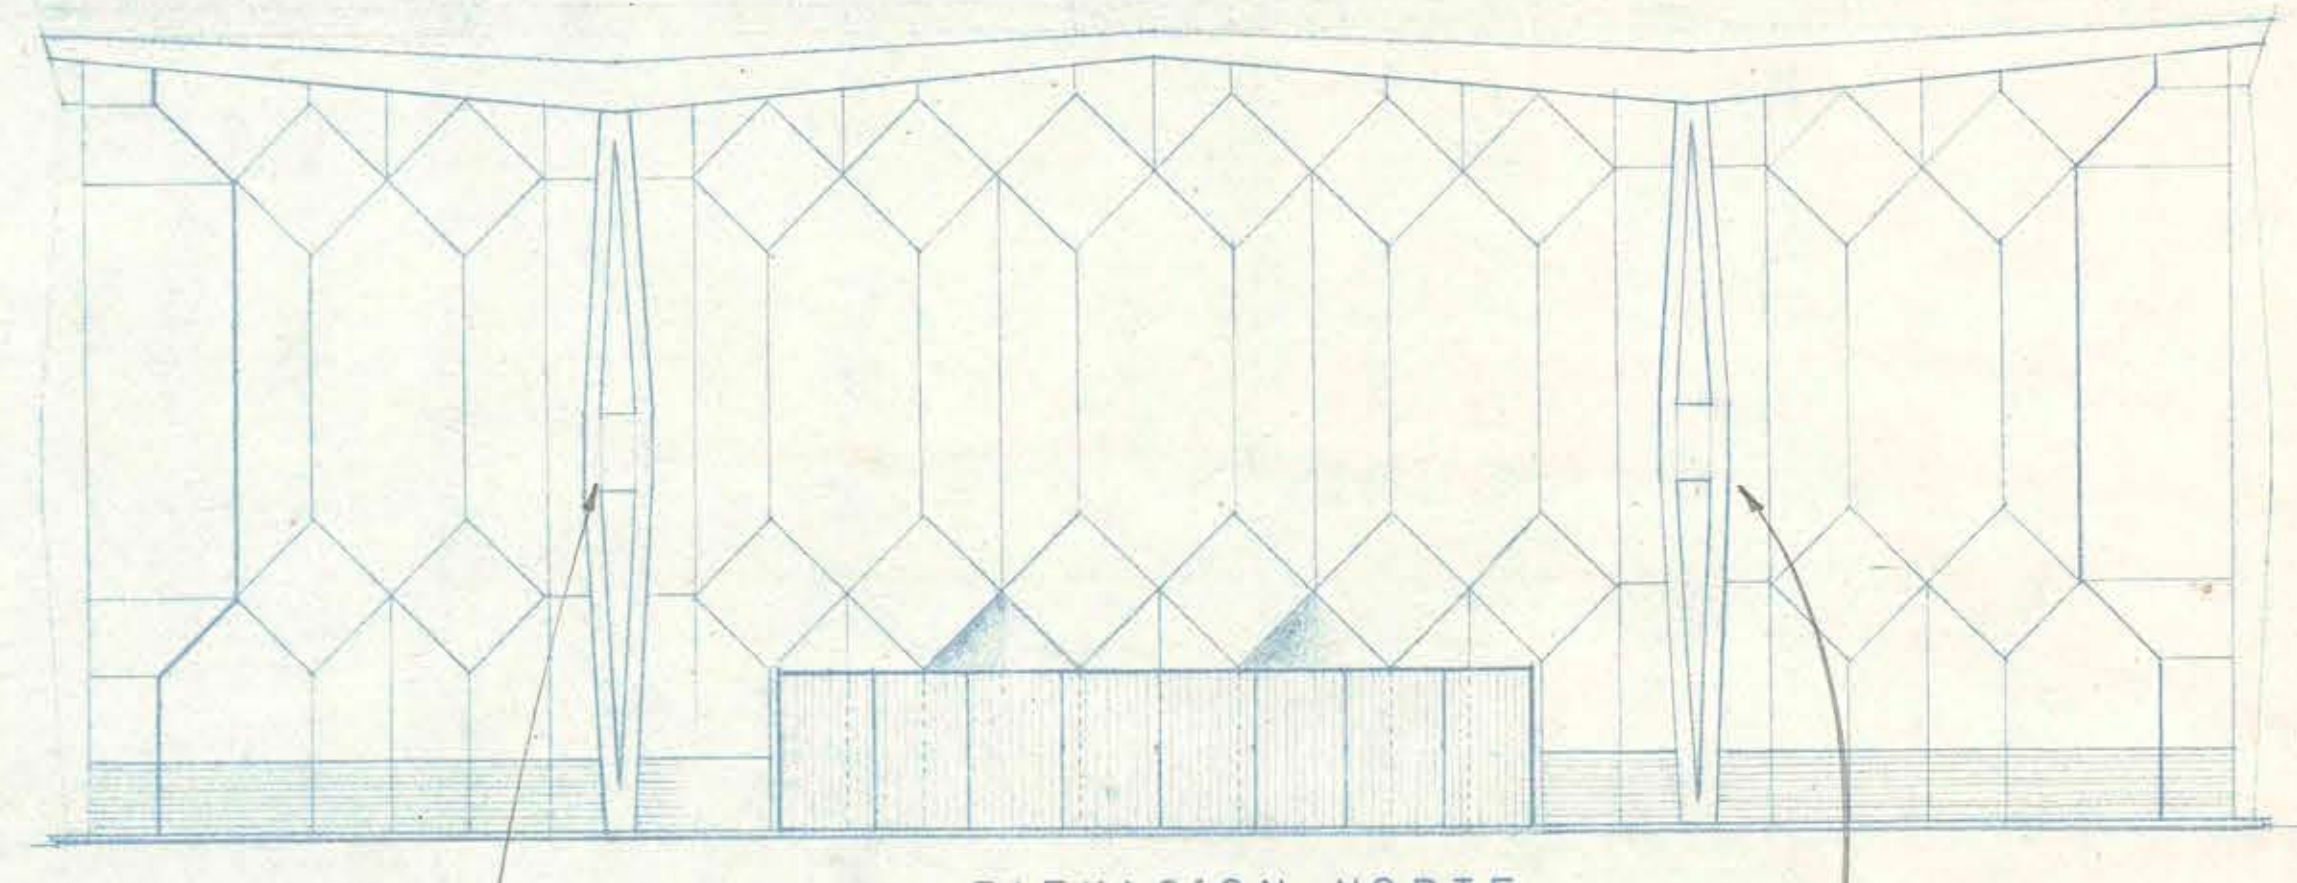


ELEVACION NORTE

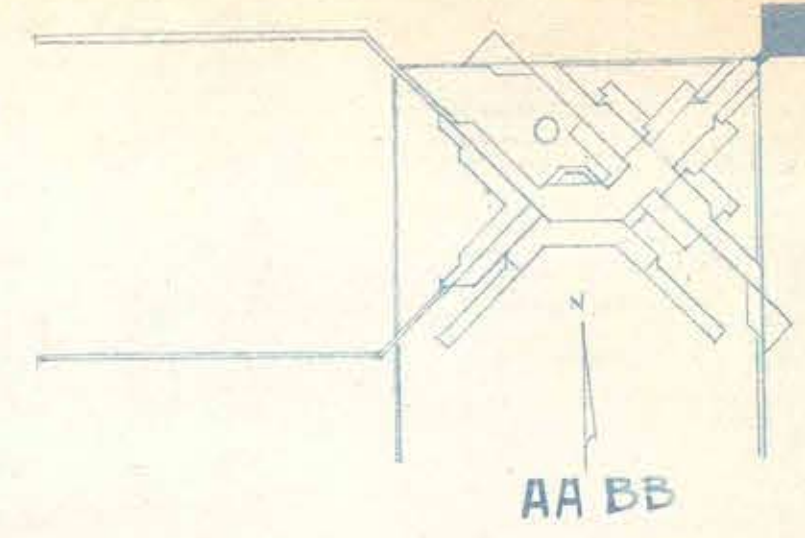


AA-BB

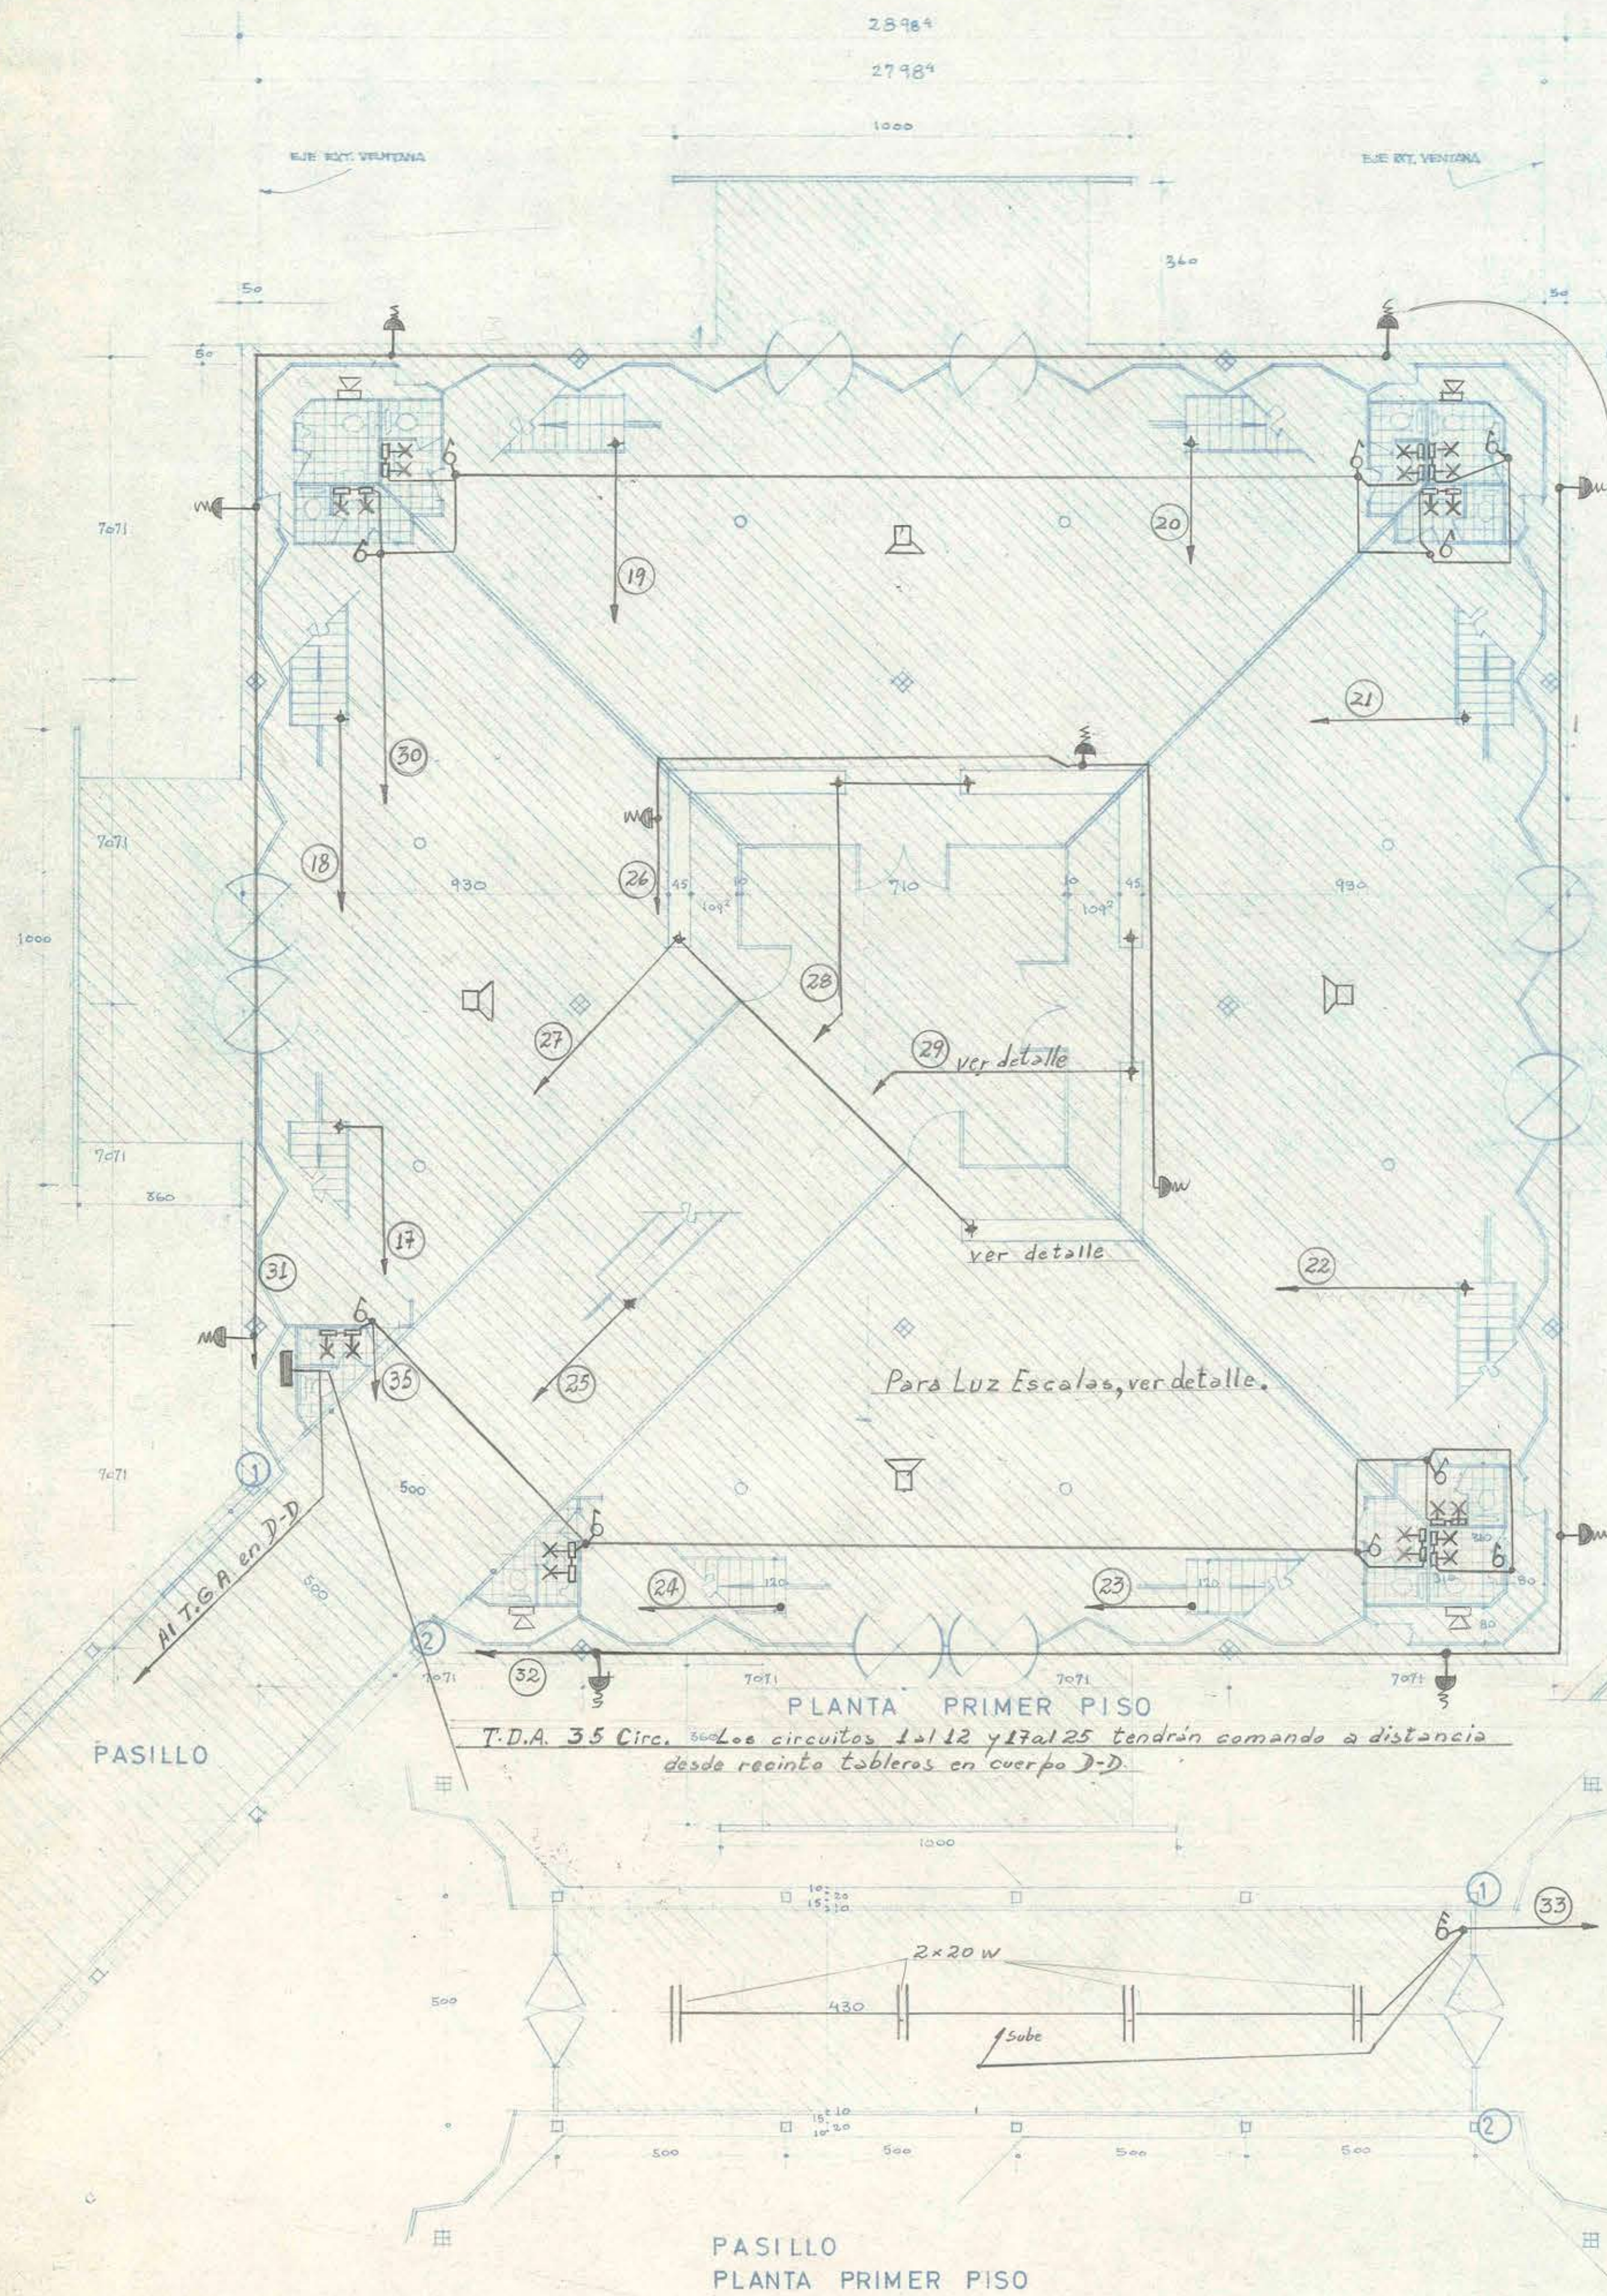

PASILLO
PLANTA PRIMER PISO

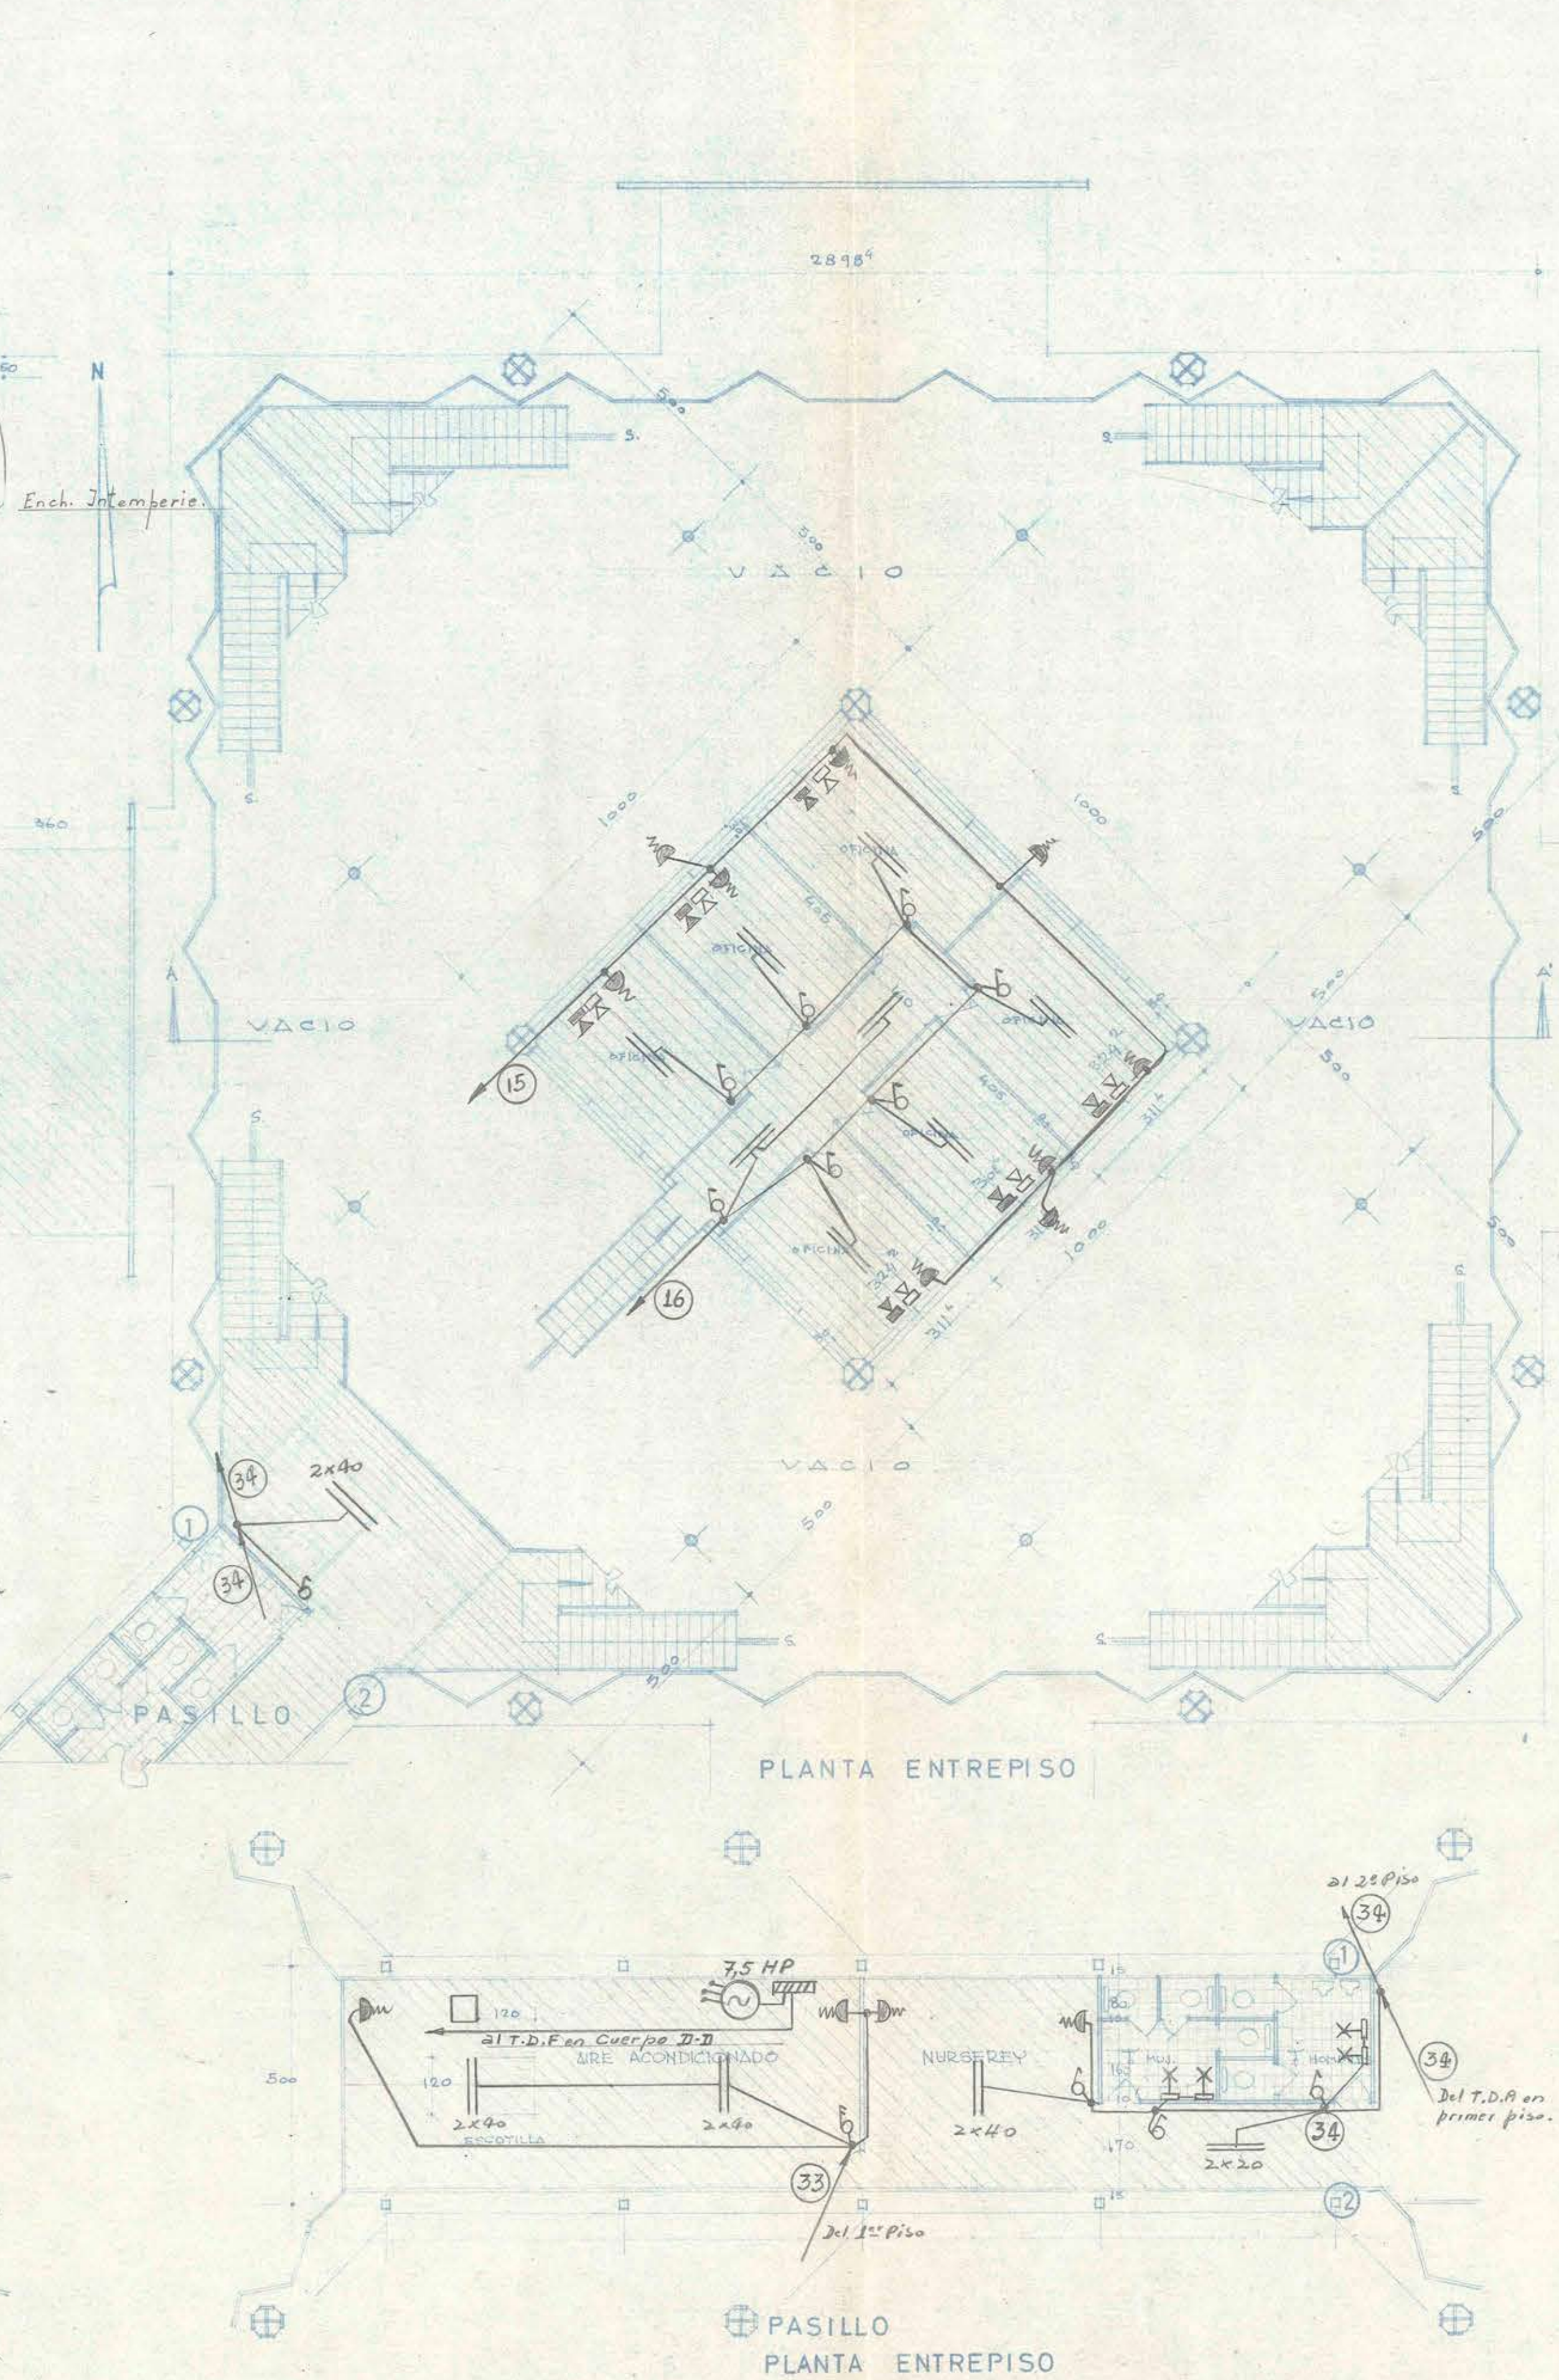

PASILLO
PLANTA ENTREPISO

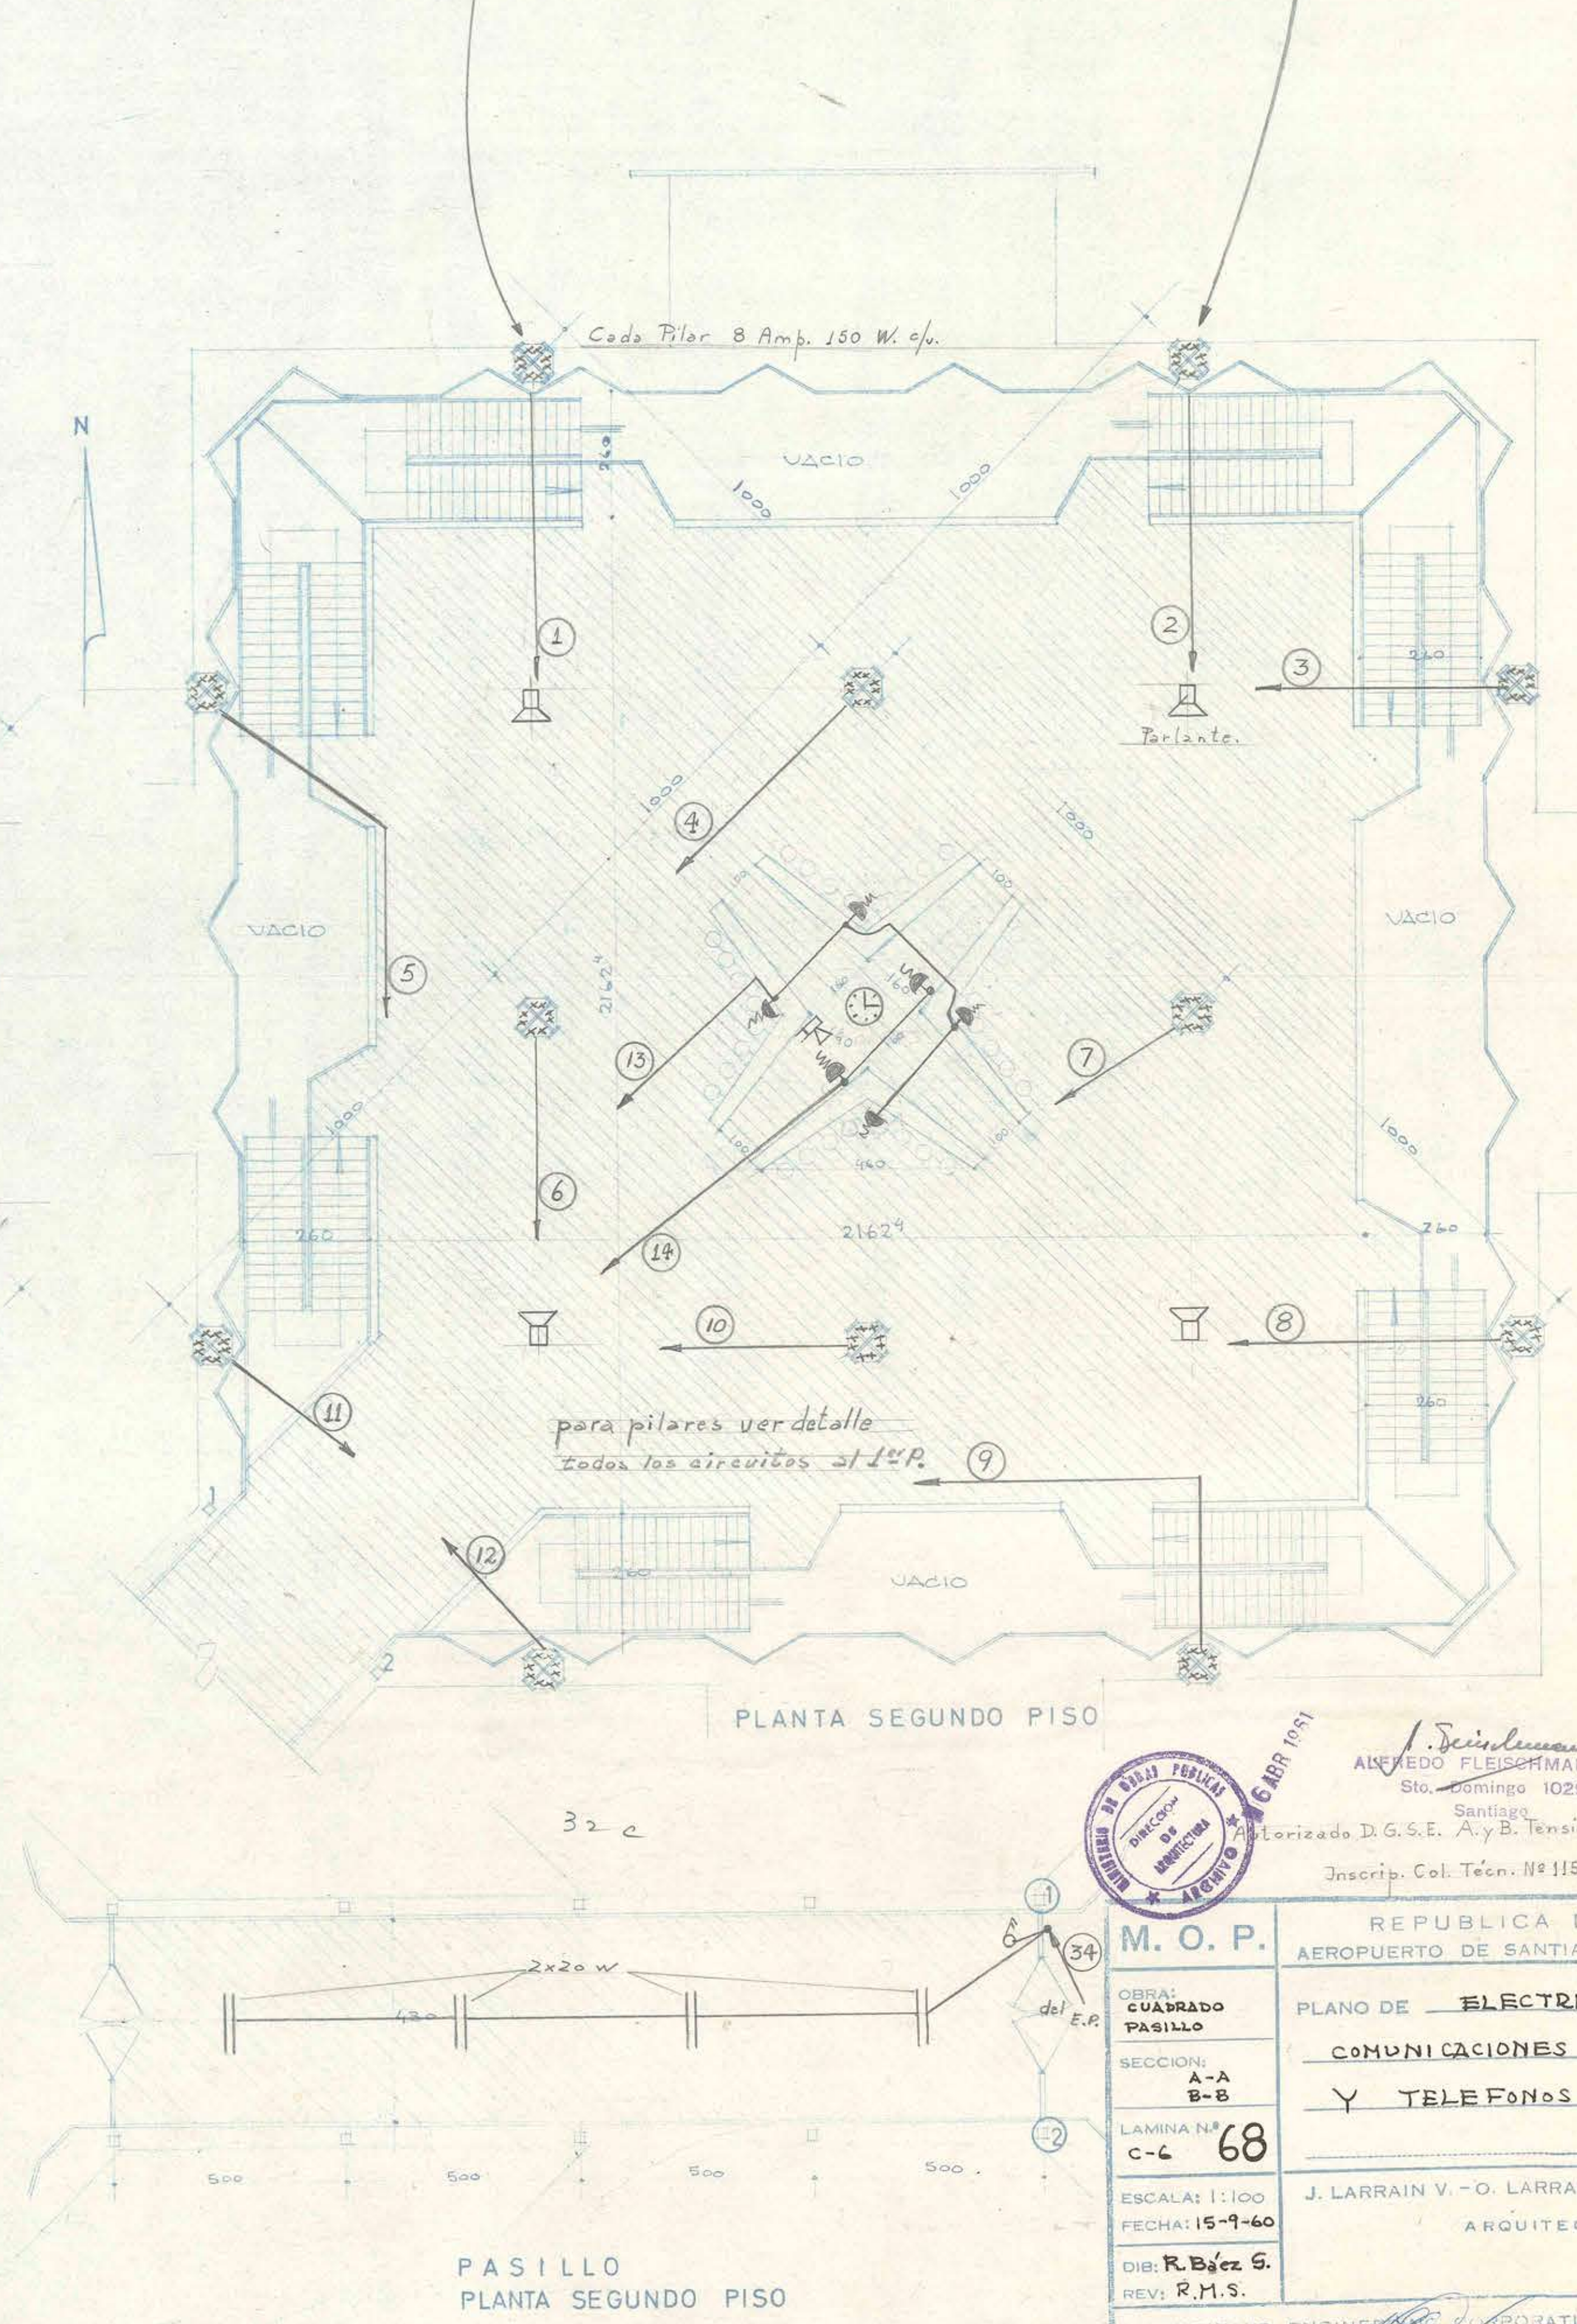

PASILLO
PLANTA SEGUNDO PISO



1. Desplazamiento de
ANEXO FLEISCHMANN, R.
Sra. Domingo 1029
Santiago
Licenciado D. G. S. E. A. y B. Tensión Carnet N° 3211.
Inscrip. Col. Téc. N° 1154.

M. O. P.		REPUBLICA DE CHILE	
CASA CUADRADO PASILLO		AEROPUERTO DE SANTIAGO EN FUDAHUEL	
SECCION A-A B-B		PLANO DE ELECTRICIDAD	
LAMINA N° 68		COMUNICACIONES INTERNAS	
ESCALA: 1:100		Y TELEFONOS	
FECHA: 15-7-60		J. LARRAIN V. - O. LARRAIN E. - R. MULLER S.	
DIB: R. B. G. S.		ARQUITECTOS	
REV: R. M. S.		AIRWAYS ENGINEERING CORPORATION OF AMERICA	