



ELEVACION SUR ACCESO PRINCIPAL

CORTE AA'

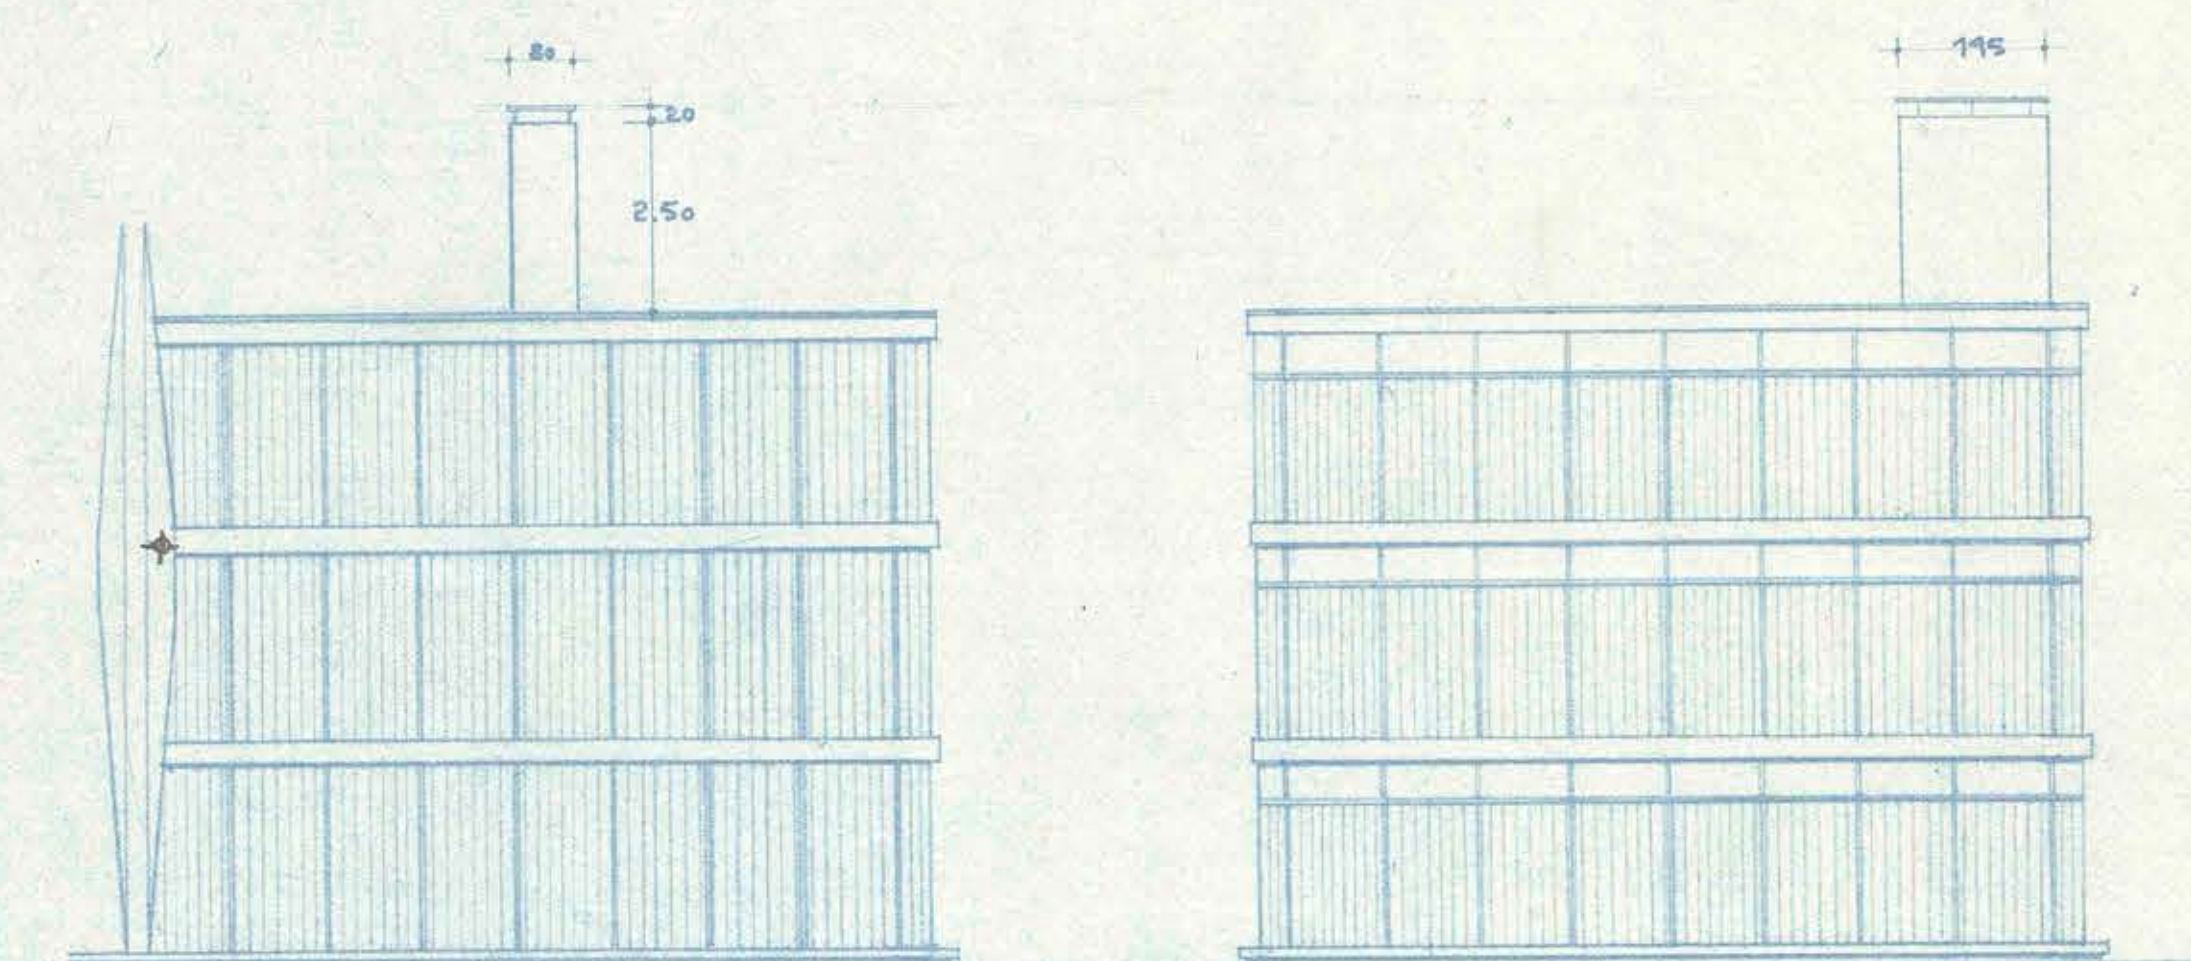

ELEVACION SUR PONIENTE
CUERPO DE TOILETTES

ELEVACION SUR ORIENTE

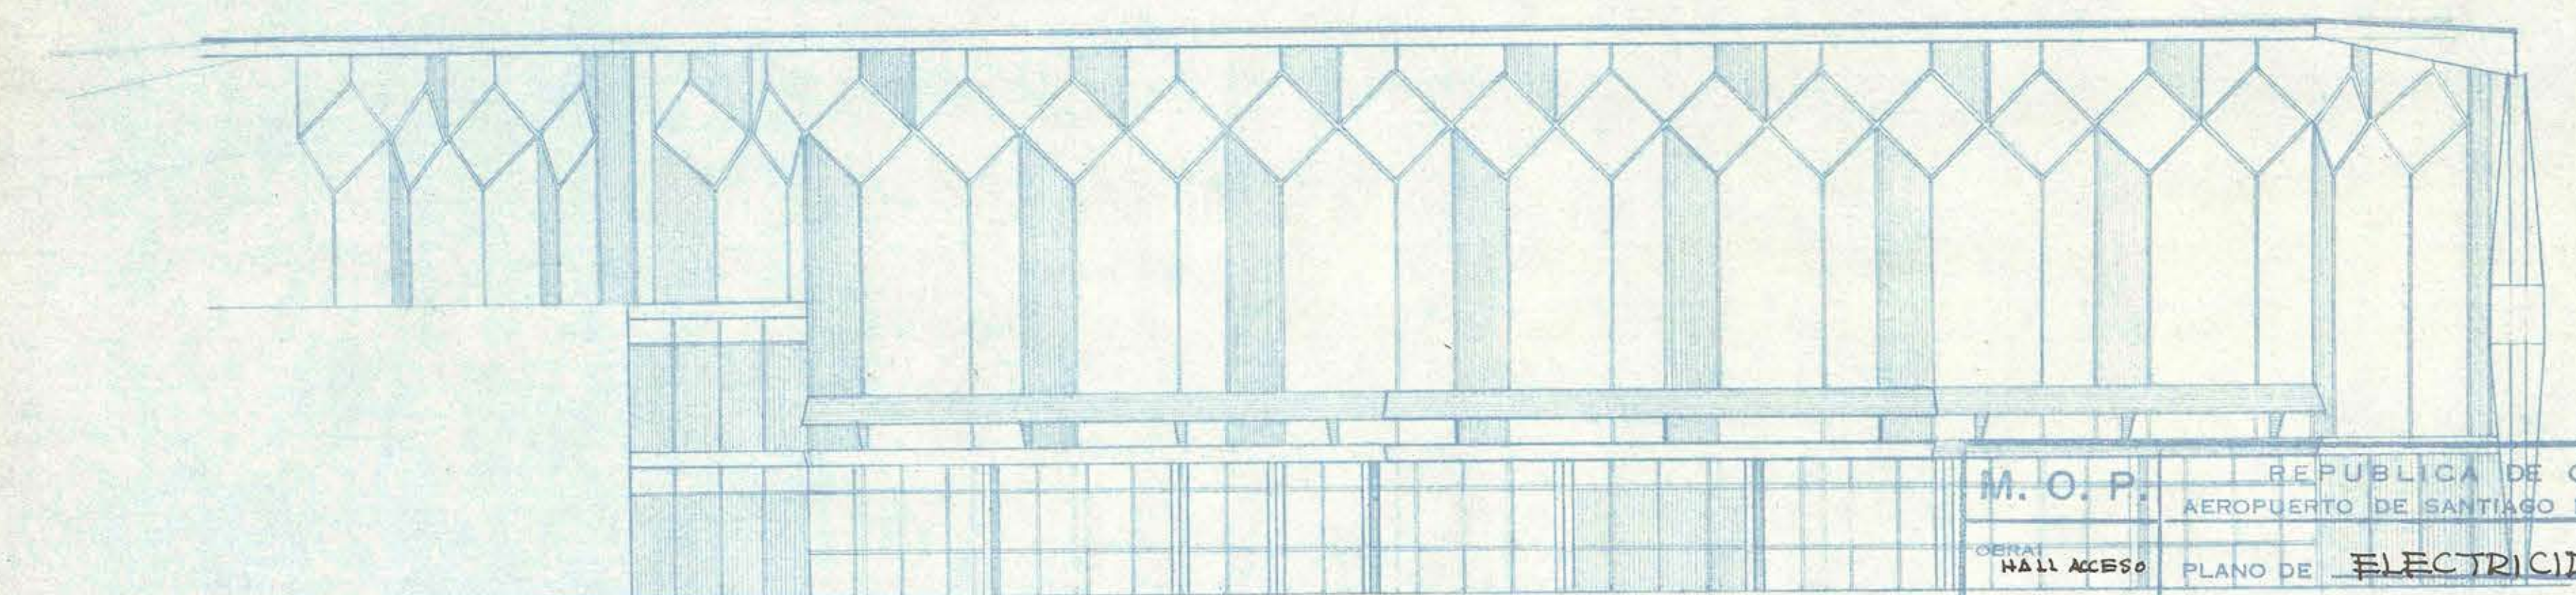

ELEVACION NORTE RESTAURANT

M. O. P. REPUBLICA DE CHILE
AEROPUERTO DE SANTIAGO EN PUDAHUEL
OBRAS
HALL ACCESS PLANO DE ELECTRICIDAD
SECCION: E-E
COMUNICACIONES INTERNAS
Y TELEFONOS
LAMINA N.º 73
ESCALA: 1:1.000
FECHA: 10-9-60
DISE: R. Baez G.
REV: P. M. S.
J. LARRAIN V.-O. LARRAIN E.-R. MULLER S.
ARQUITECTOS
AIRWAYS ENGINEERING CORPORATION OF AMERICA

16 ABR 1967

080 x 108