
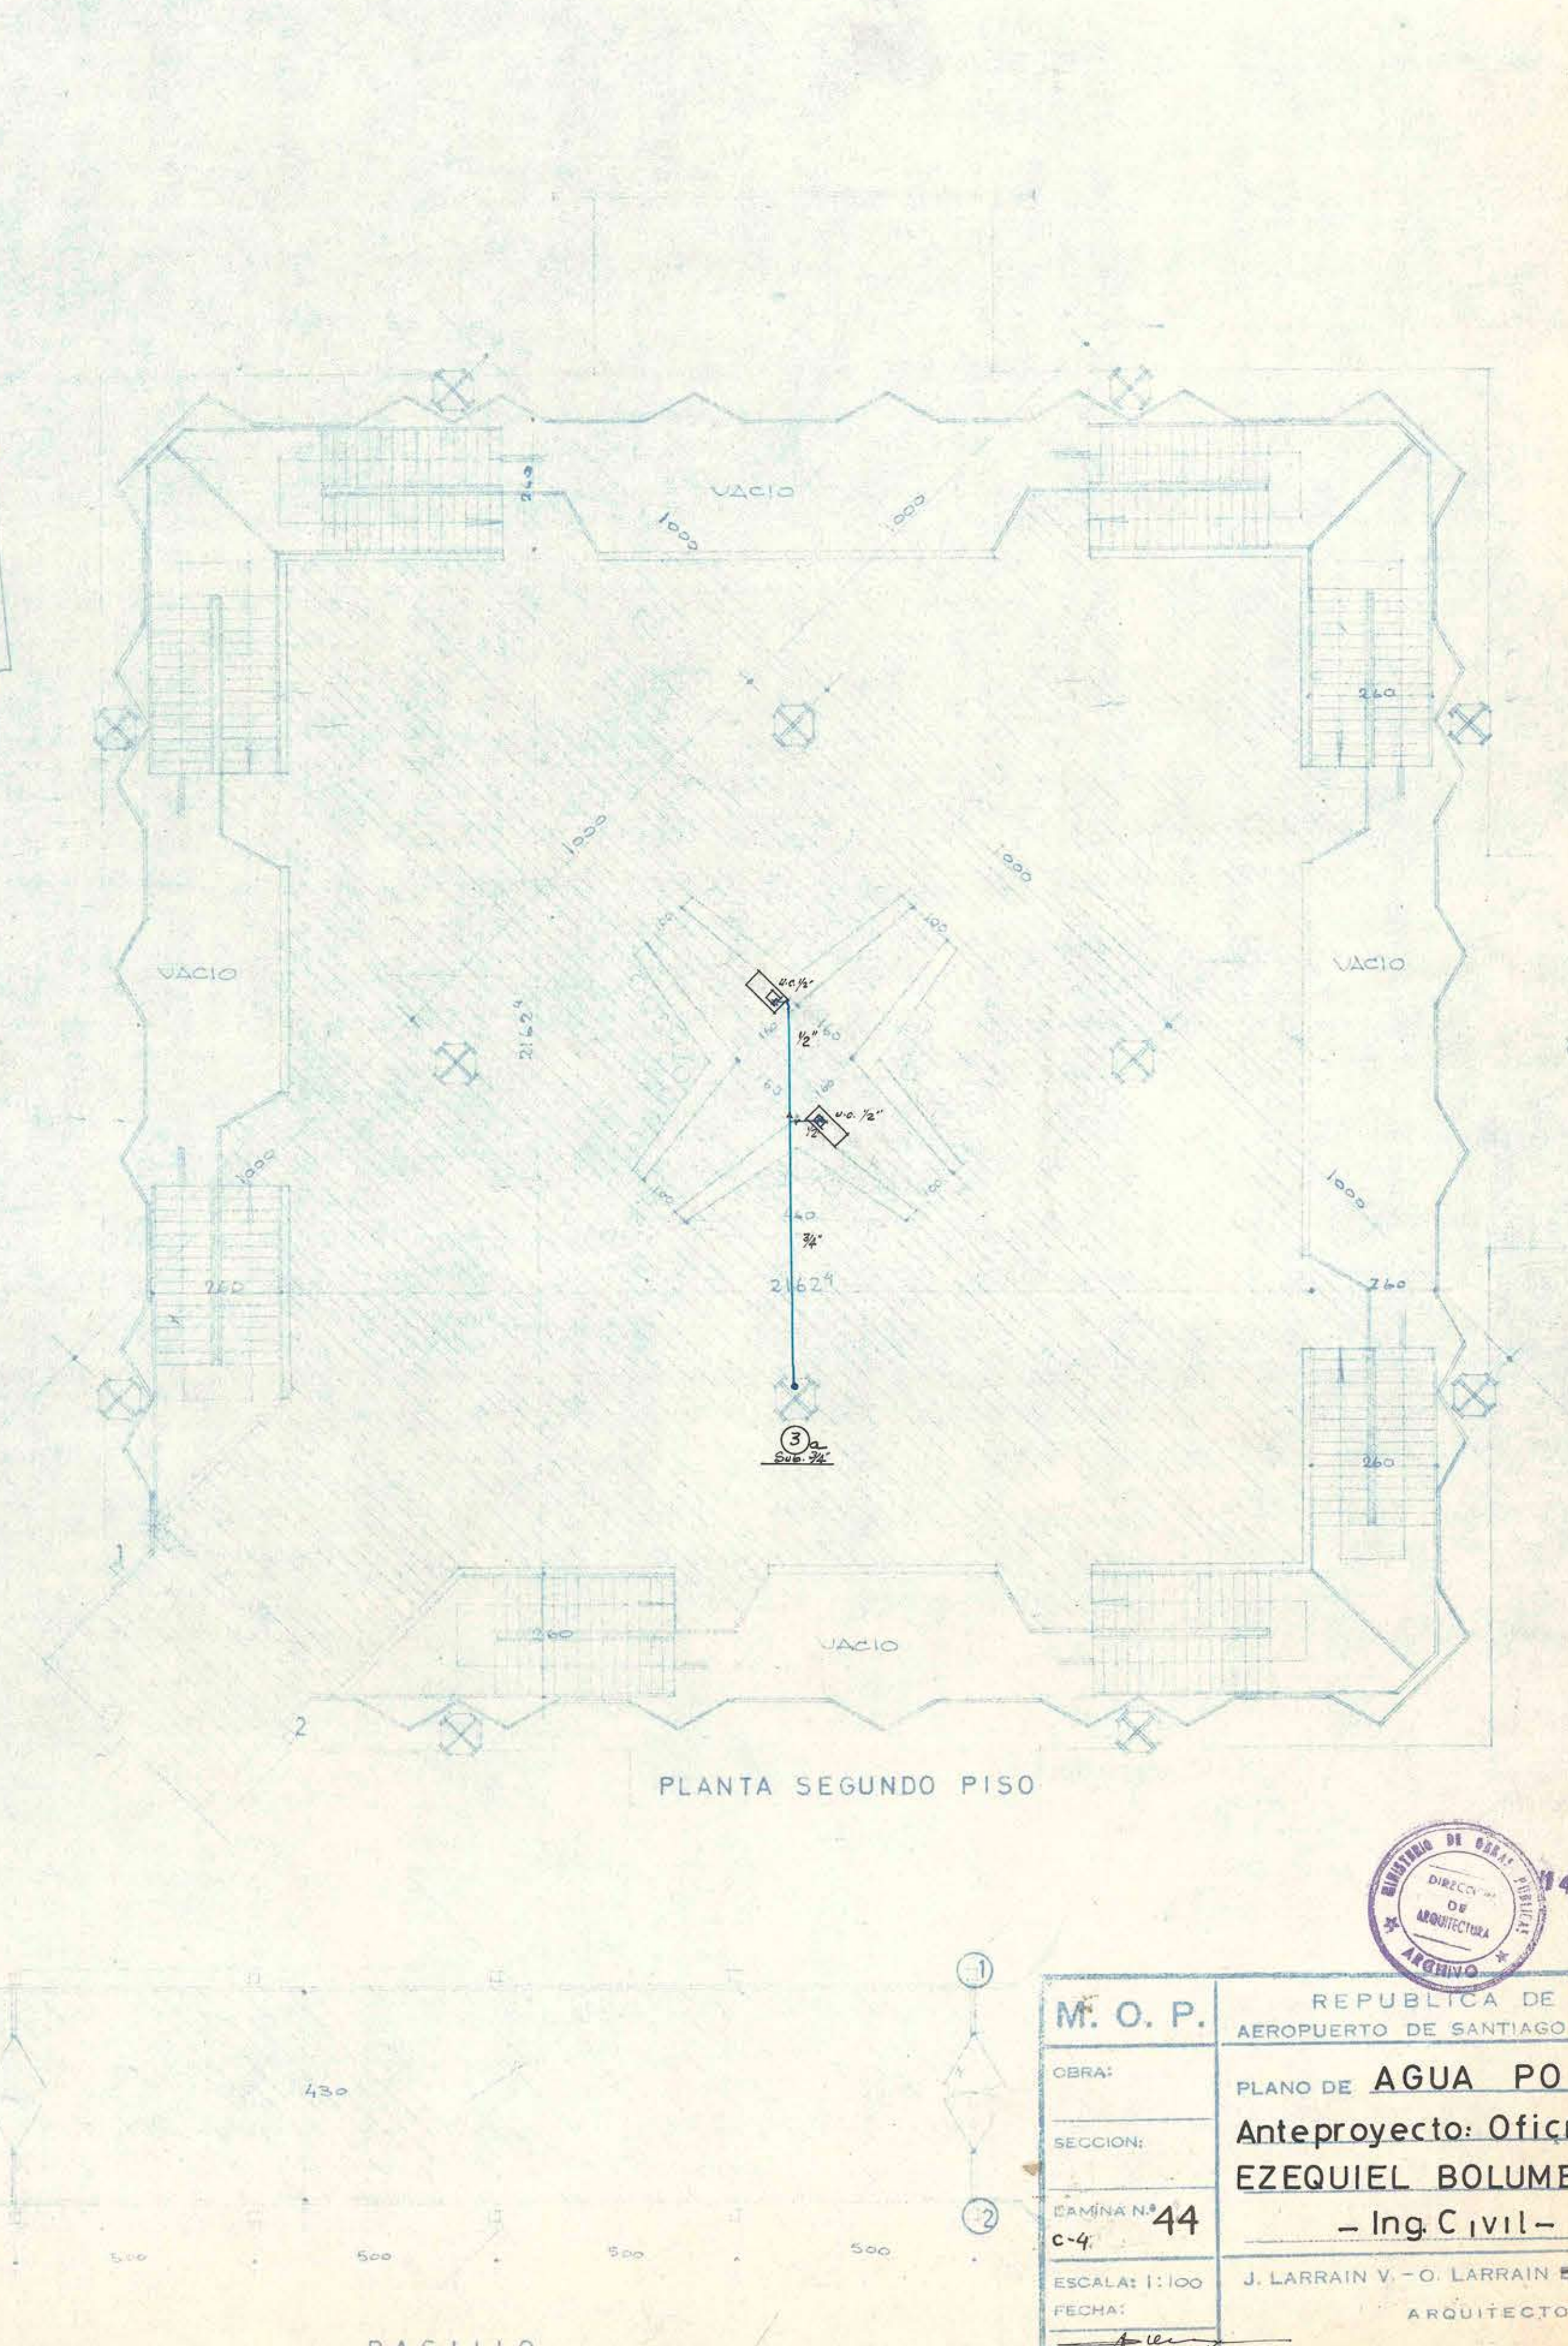
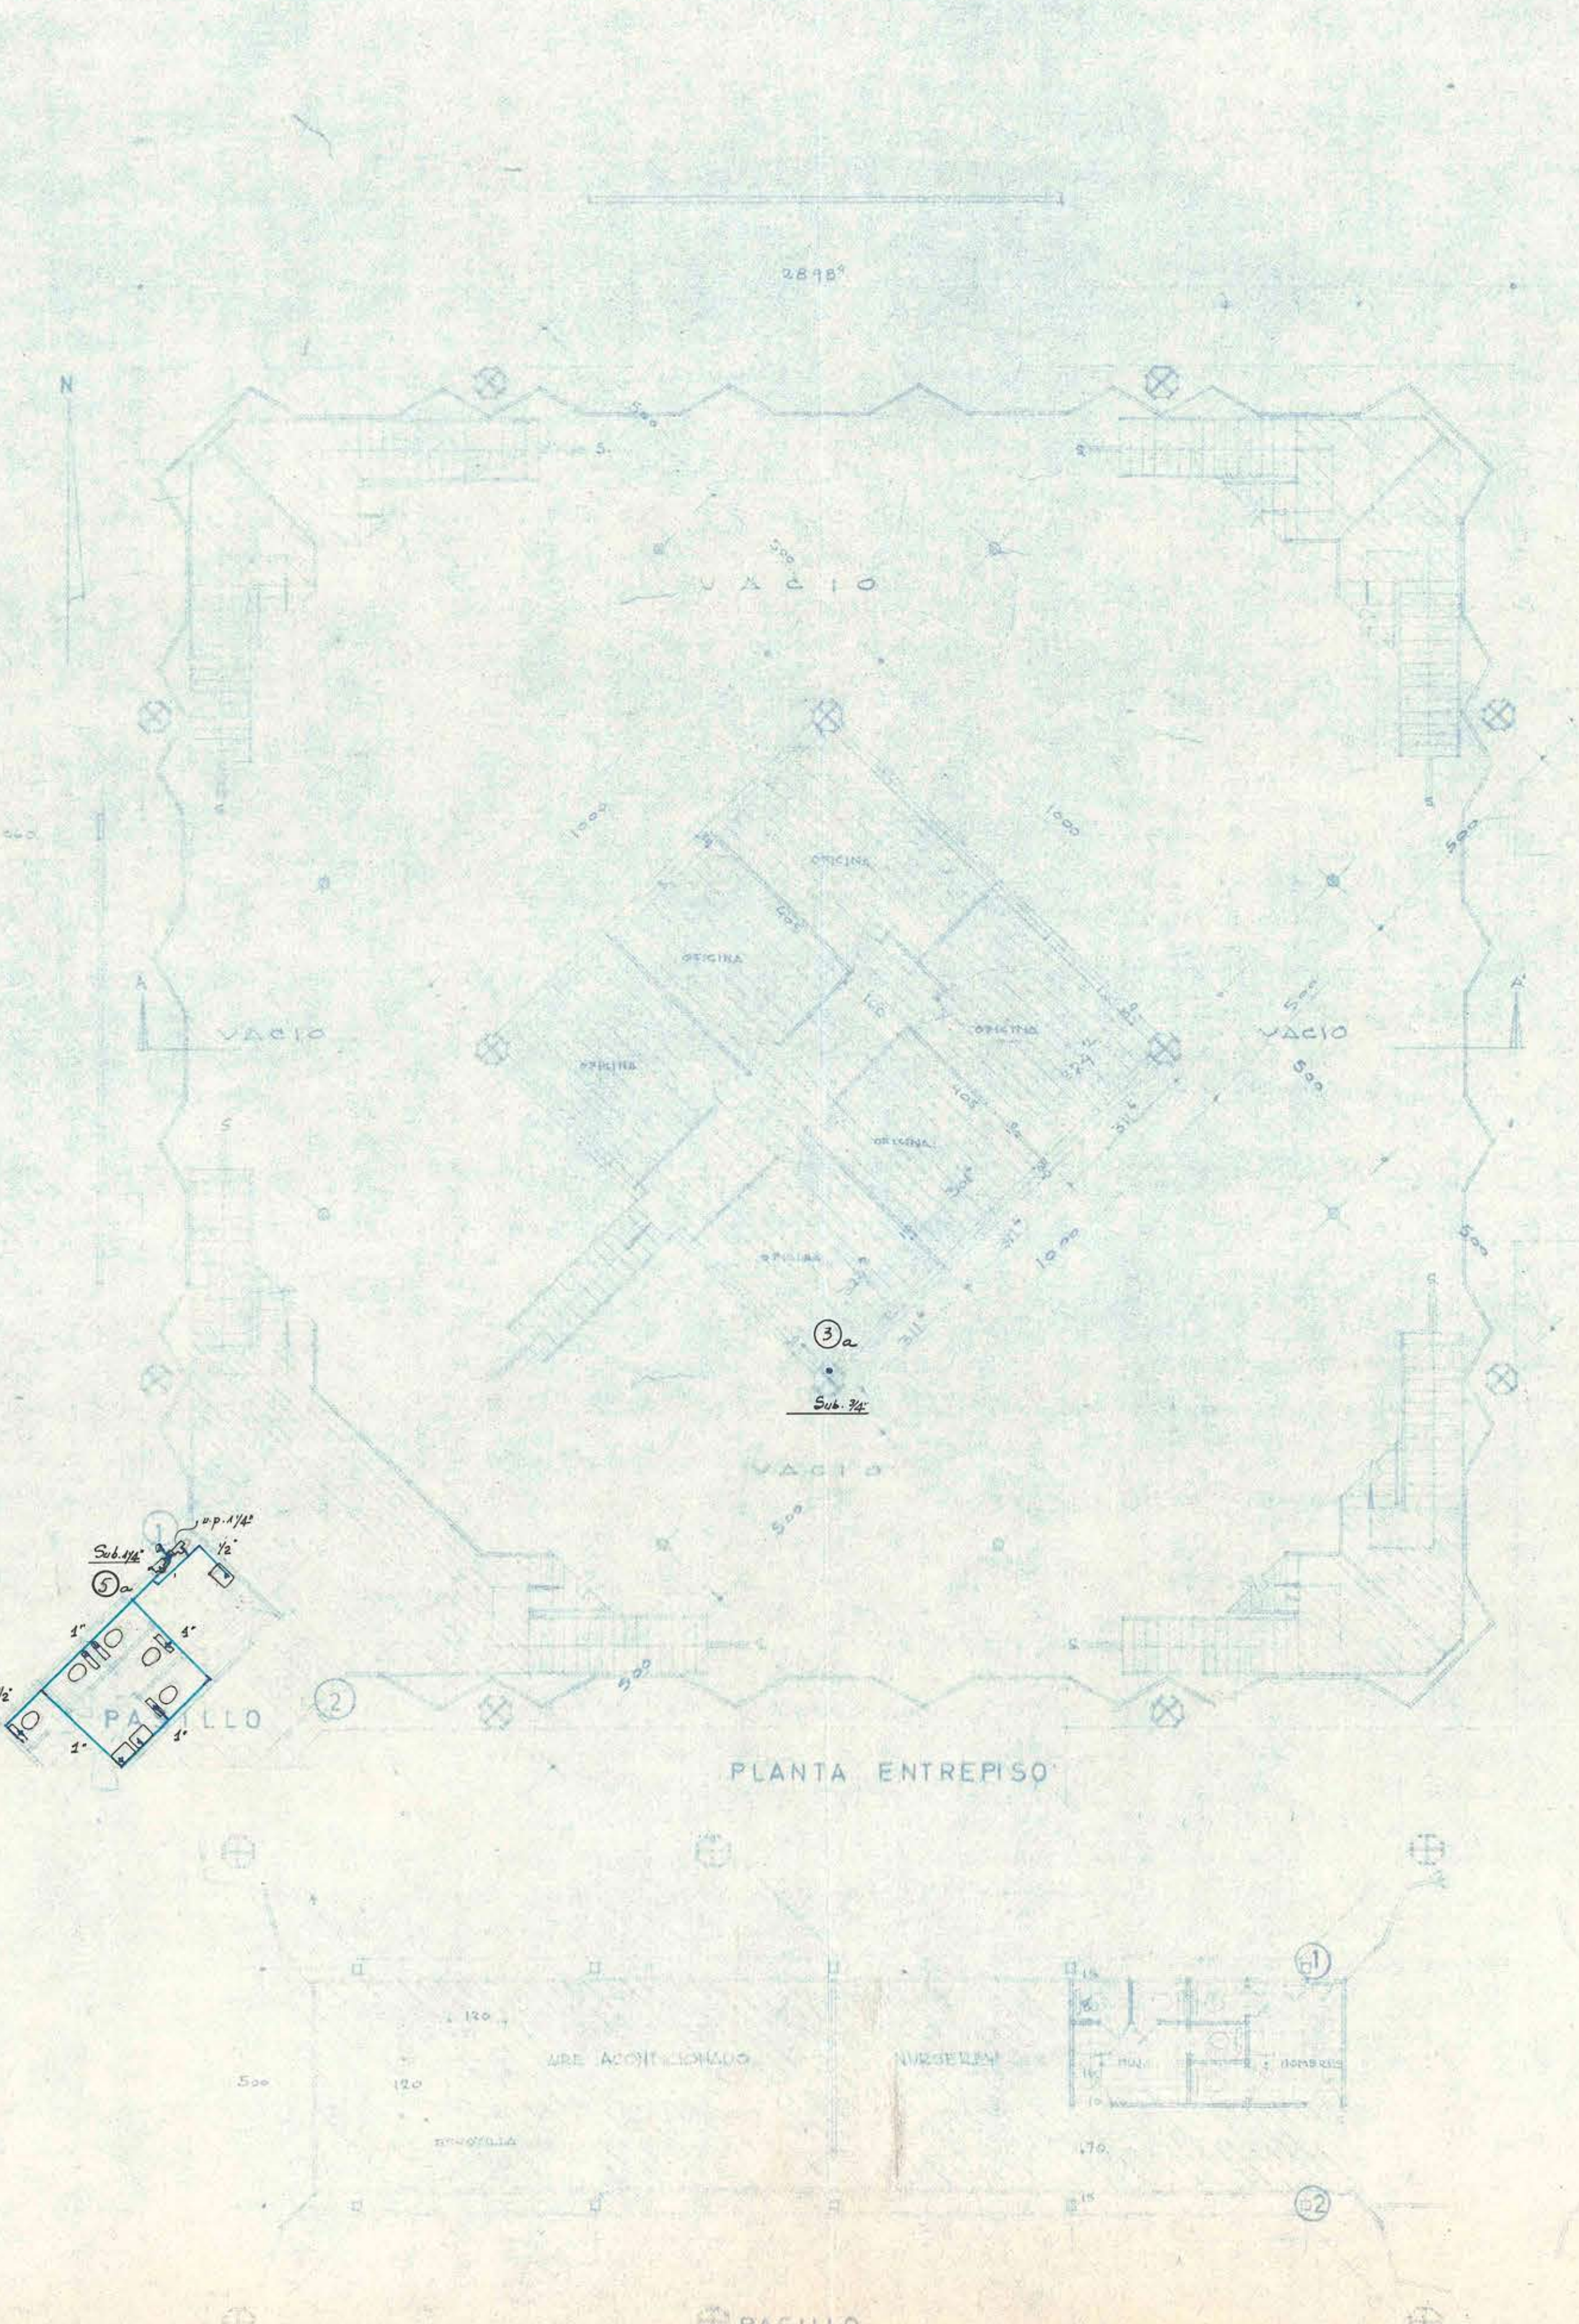
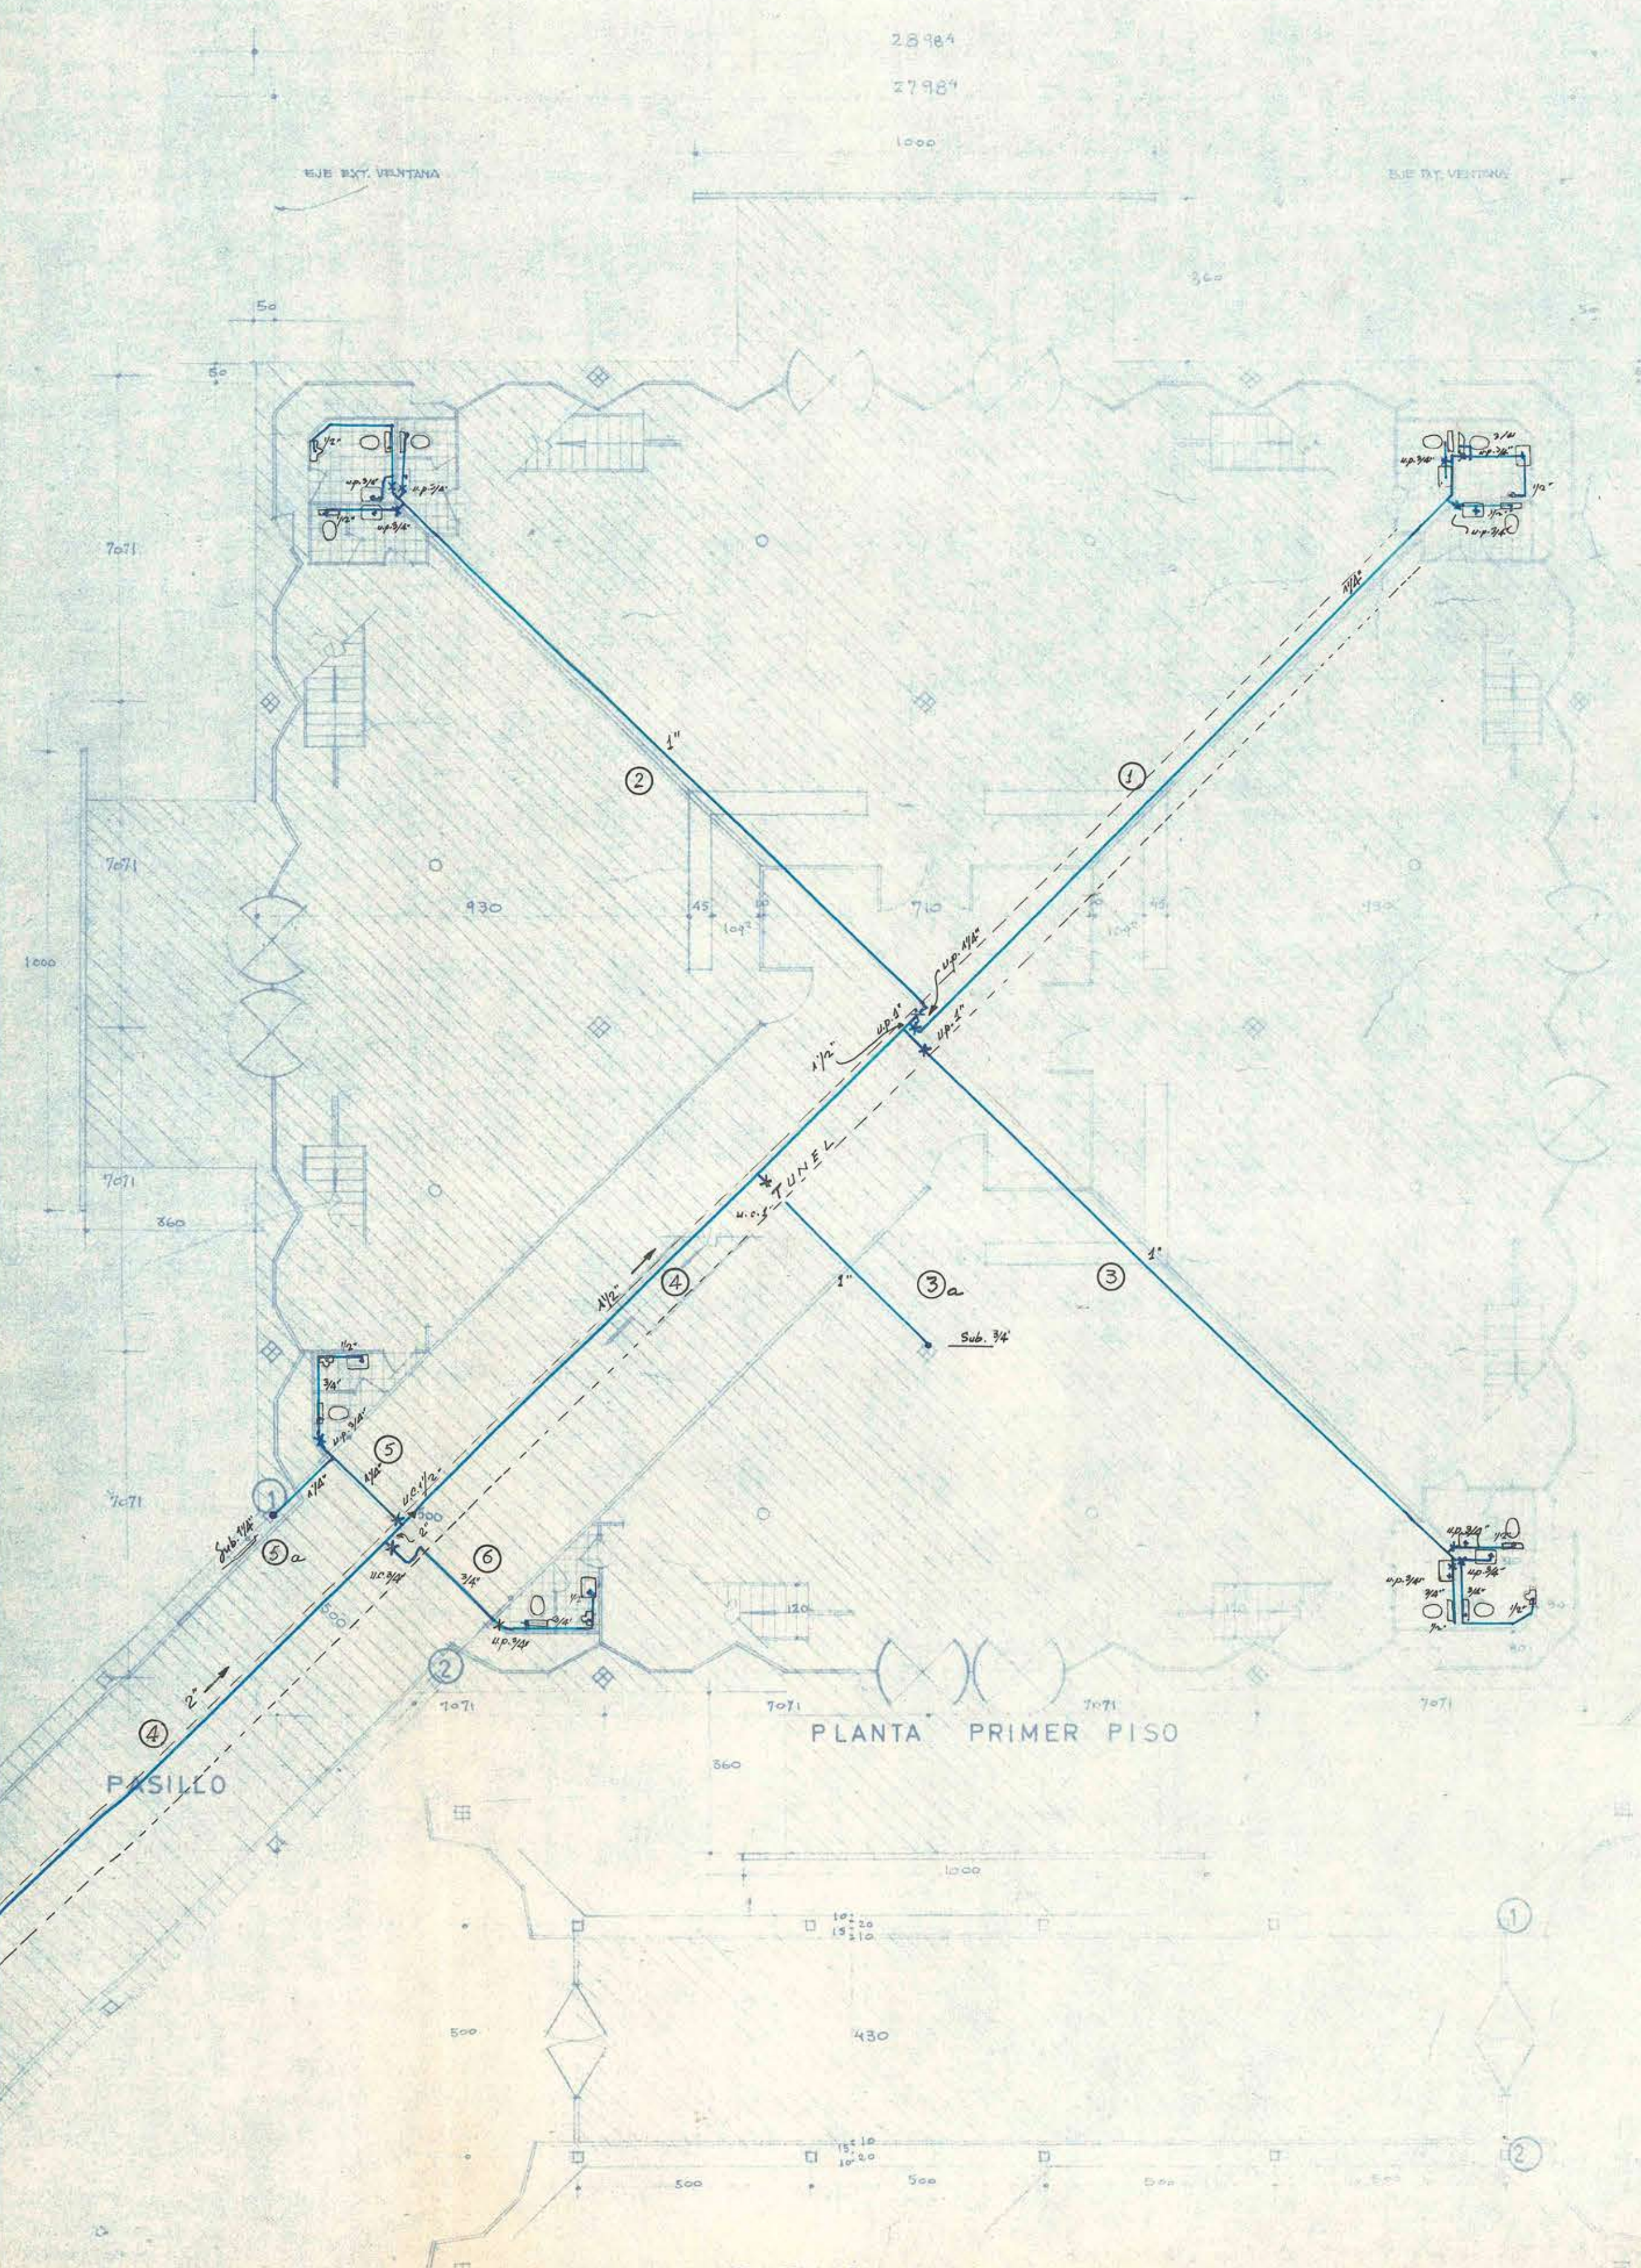
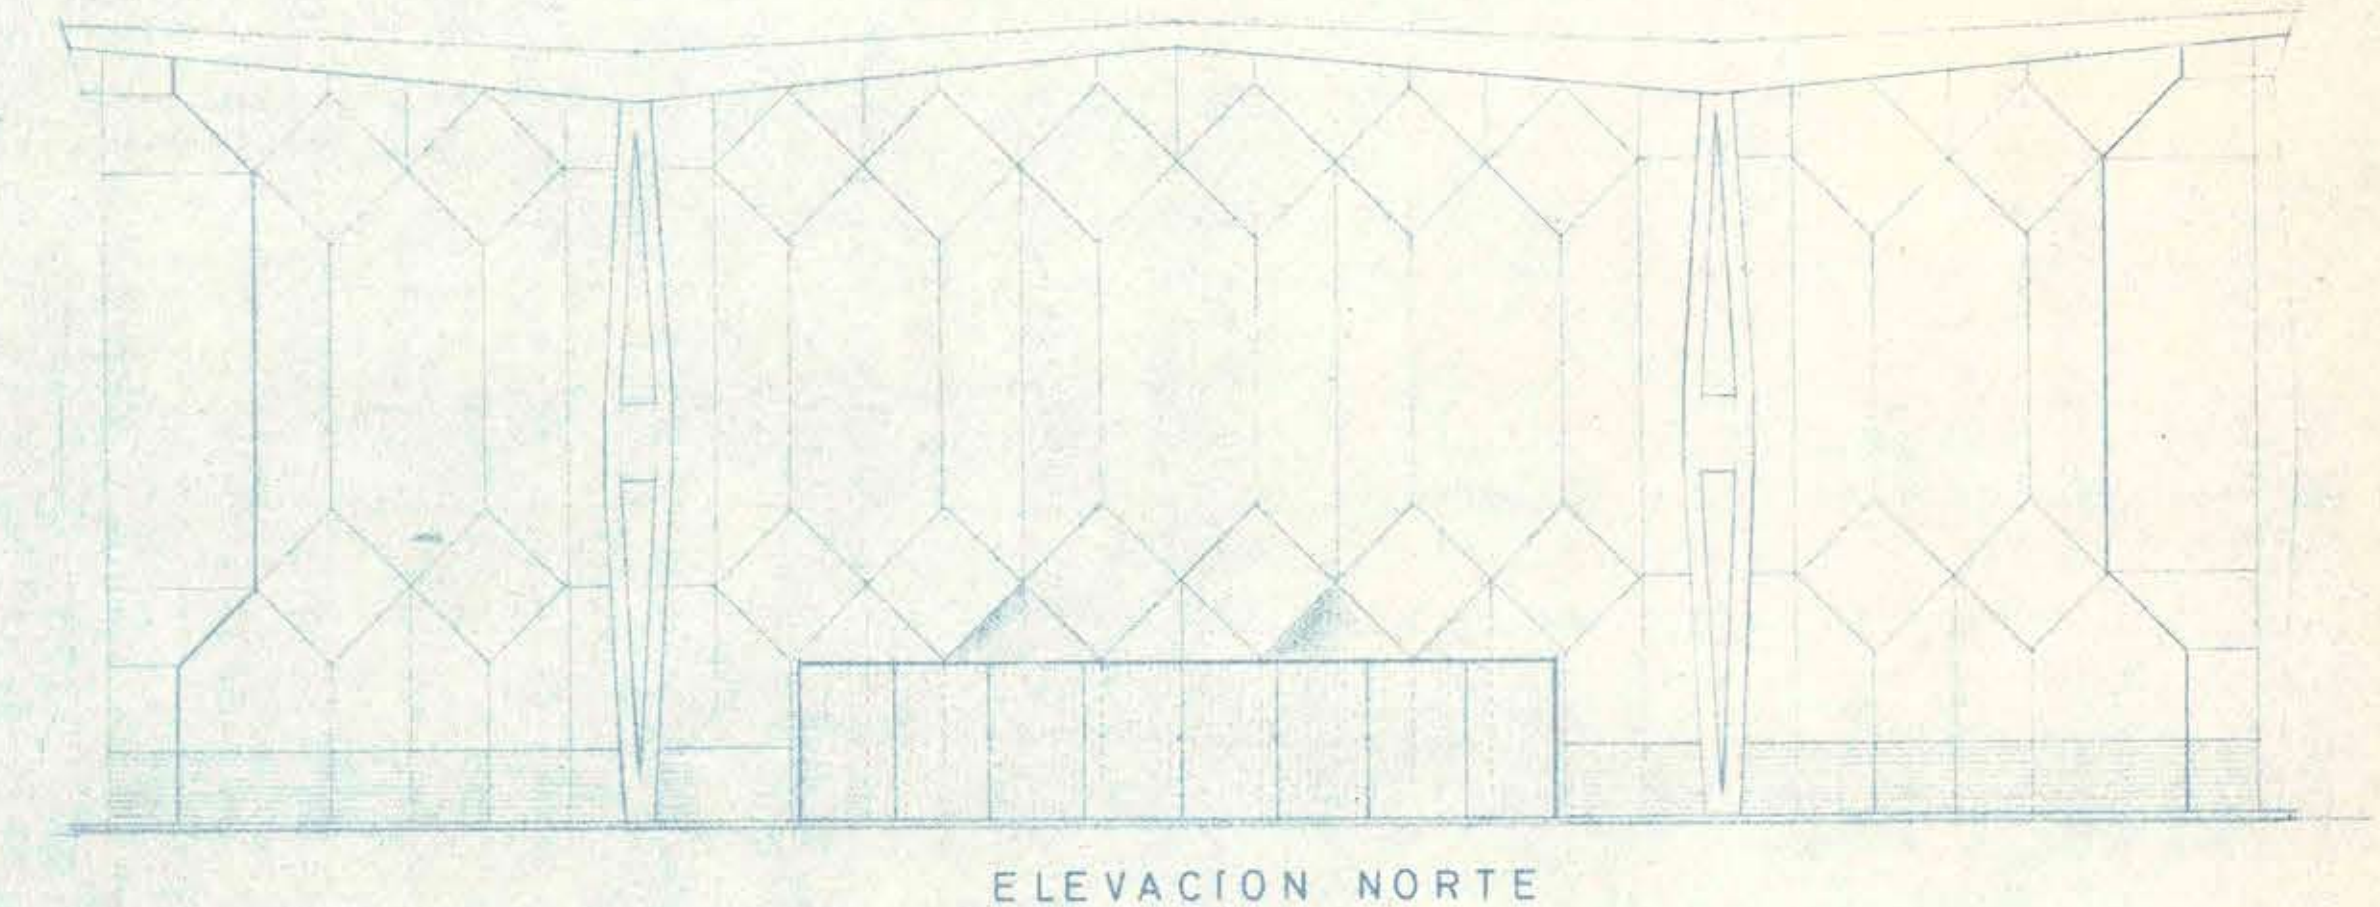
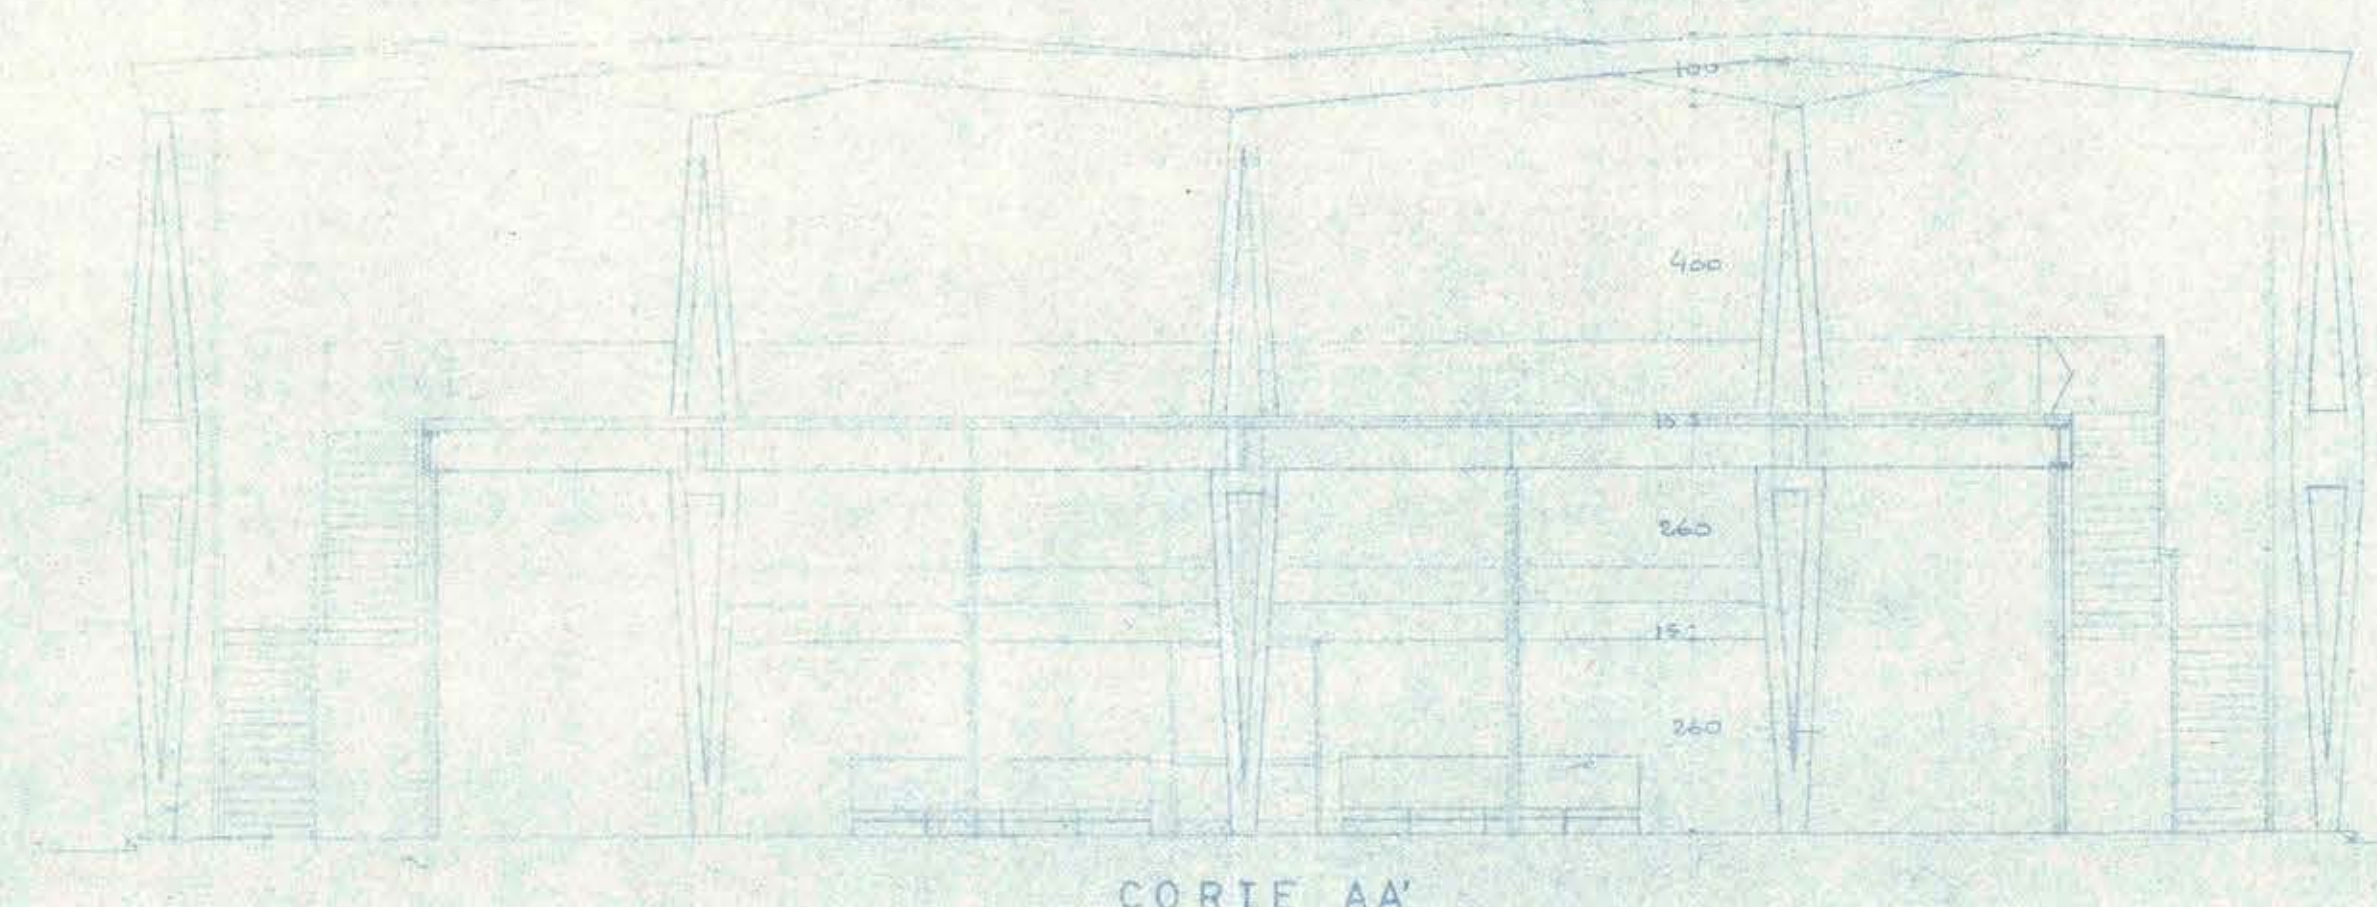
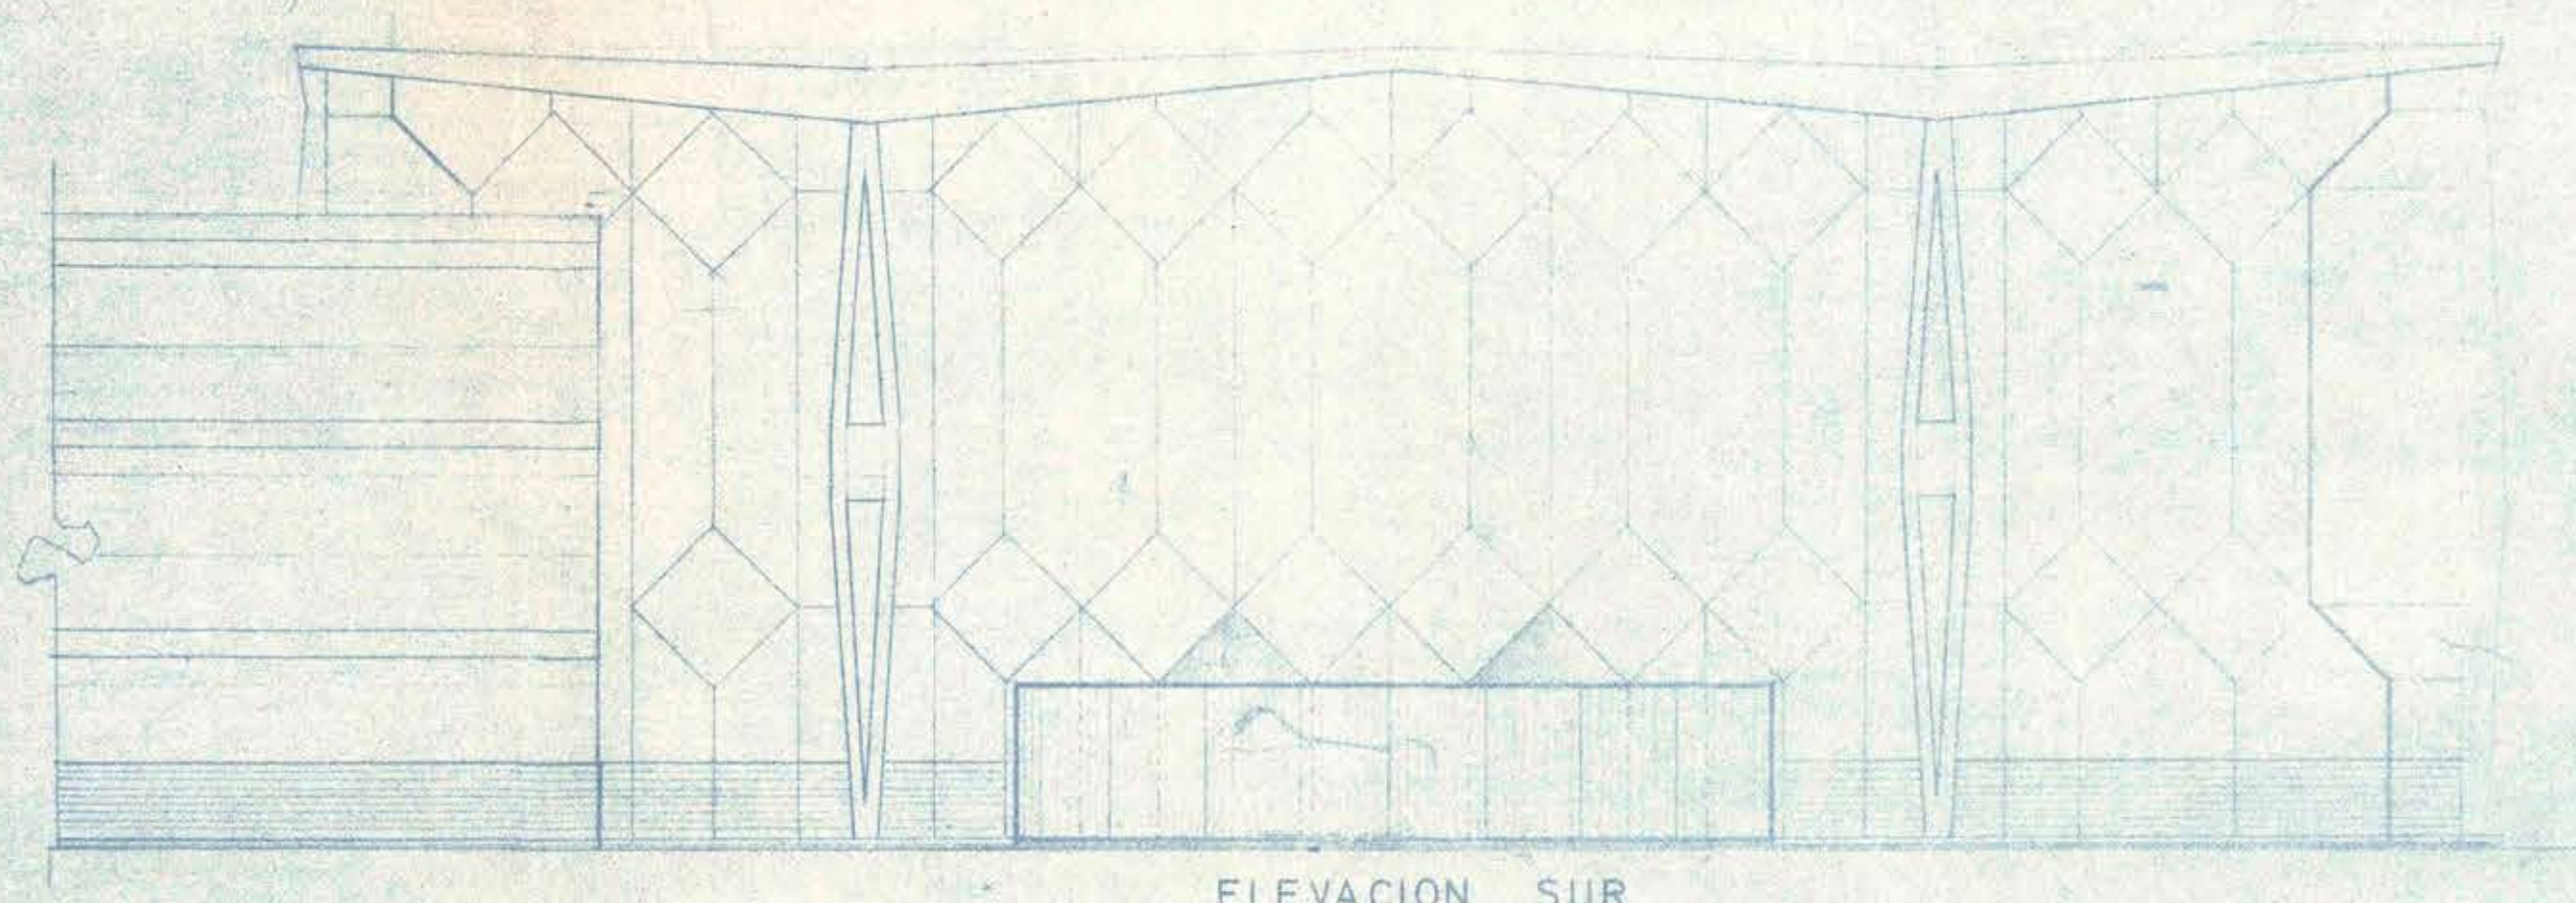
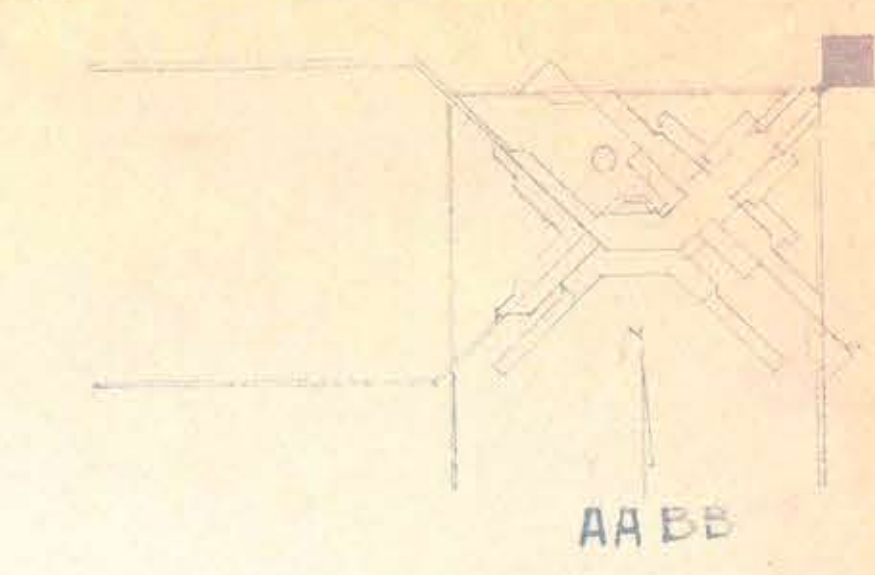


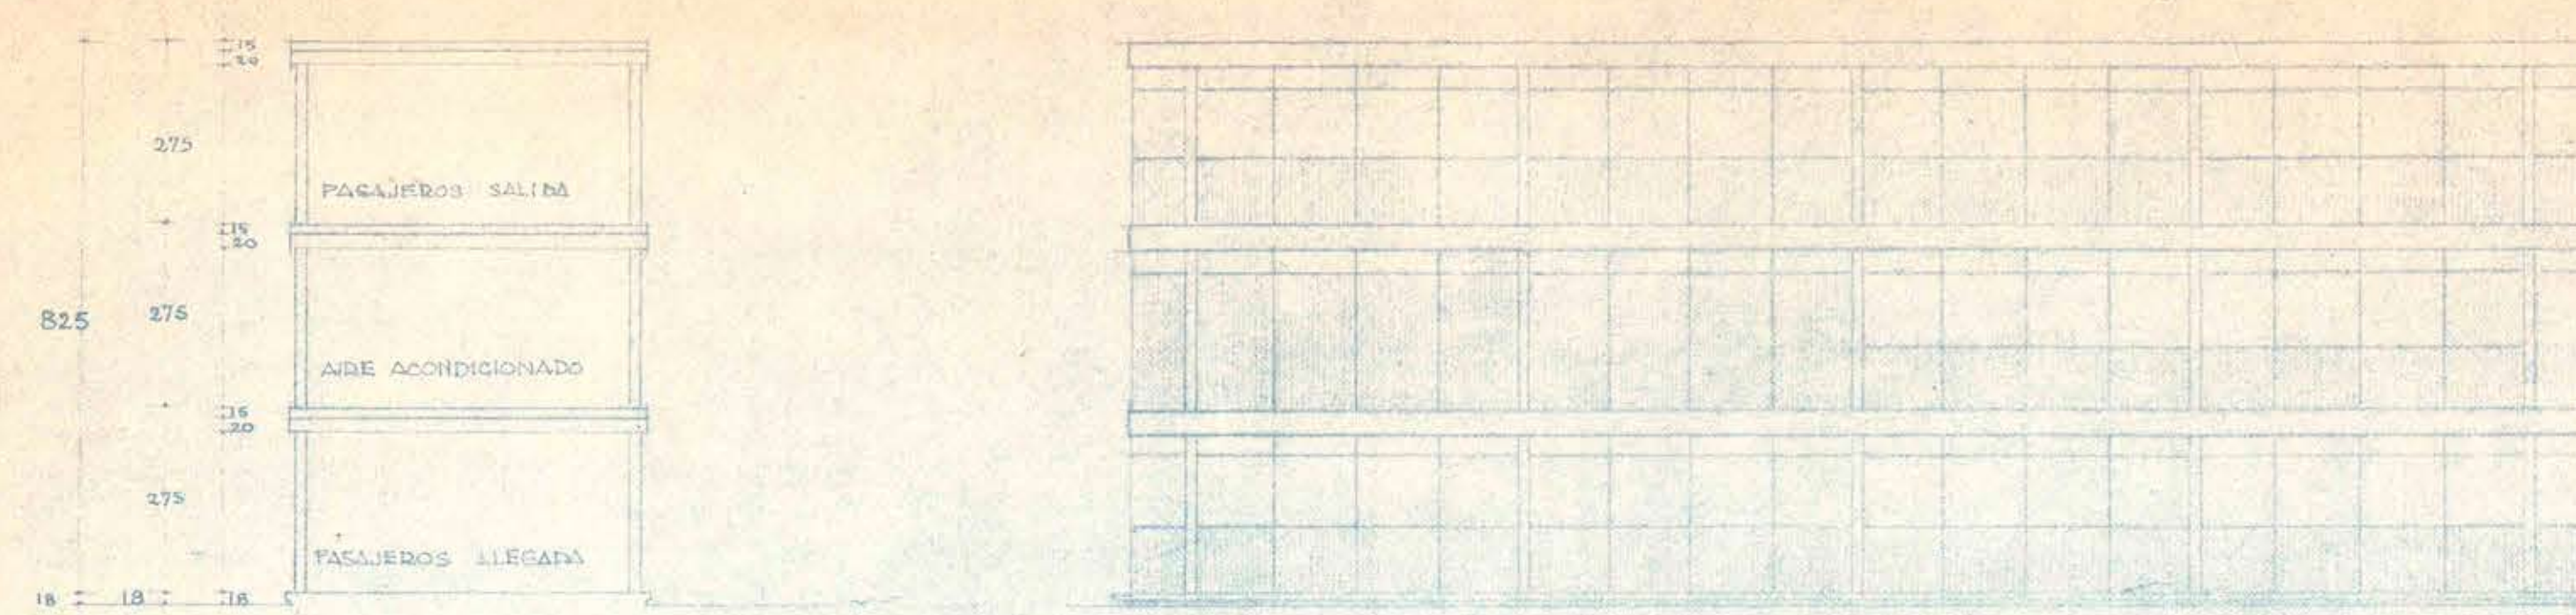

PASILLO
PLANTA PRIMER PISO

PASILLO
PLANTA ENTREPISO

PASILLO
PLANTA SEGUNDO PISO

14 ABR 1981

M. O. P.	REPUBLICA DE CHILE
CERA:	AEROPUERTO DE SANTIAGO EN PUDAHUEL
SECCION:	PLANO DE AGUA POTABLE
EXAMEN N°:	Anteproyecto: Oficina de
c-4: 44	EZEQUIEL BOLUMBURU
ESCALA: 1:100	- Ing. Civil -
FECHA:	J. LARRAIN V. - O. LARRAIN - F. R. MULLER S.
	ARQUITECTOS
REV. y Supl. 2.000000	
AIRWAYS ENGINEERING CORPORATION OF AMERICA	