
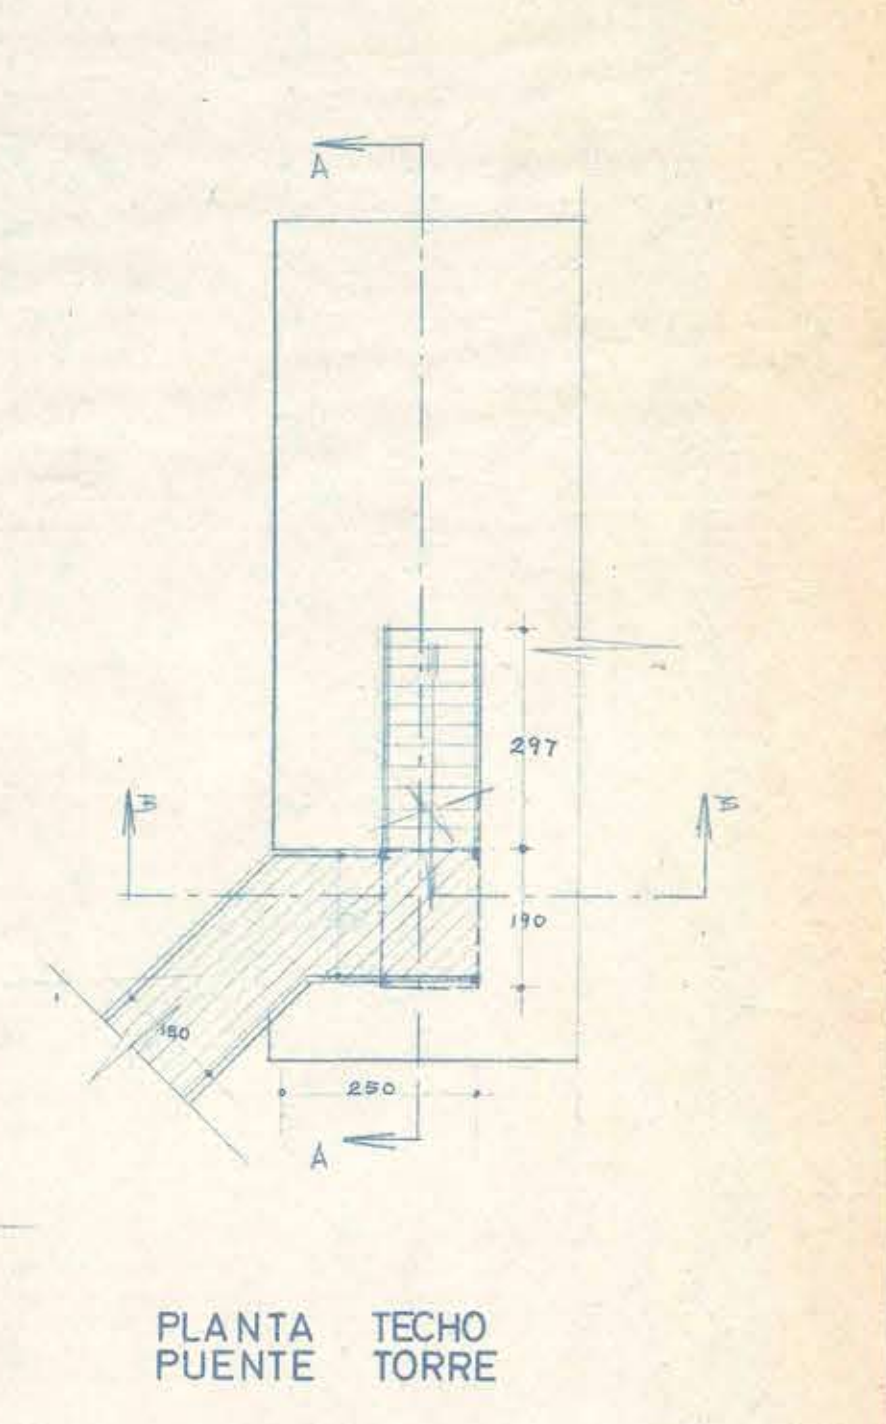
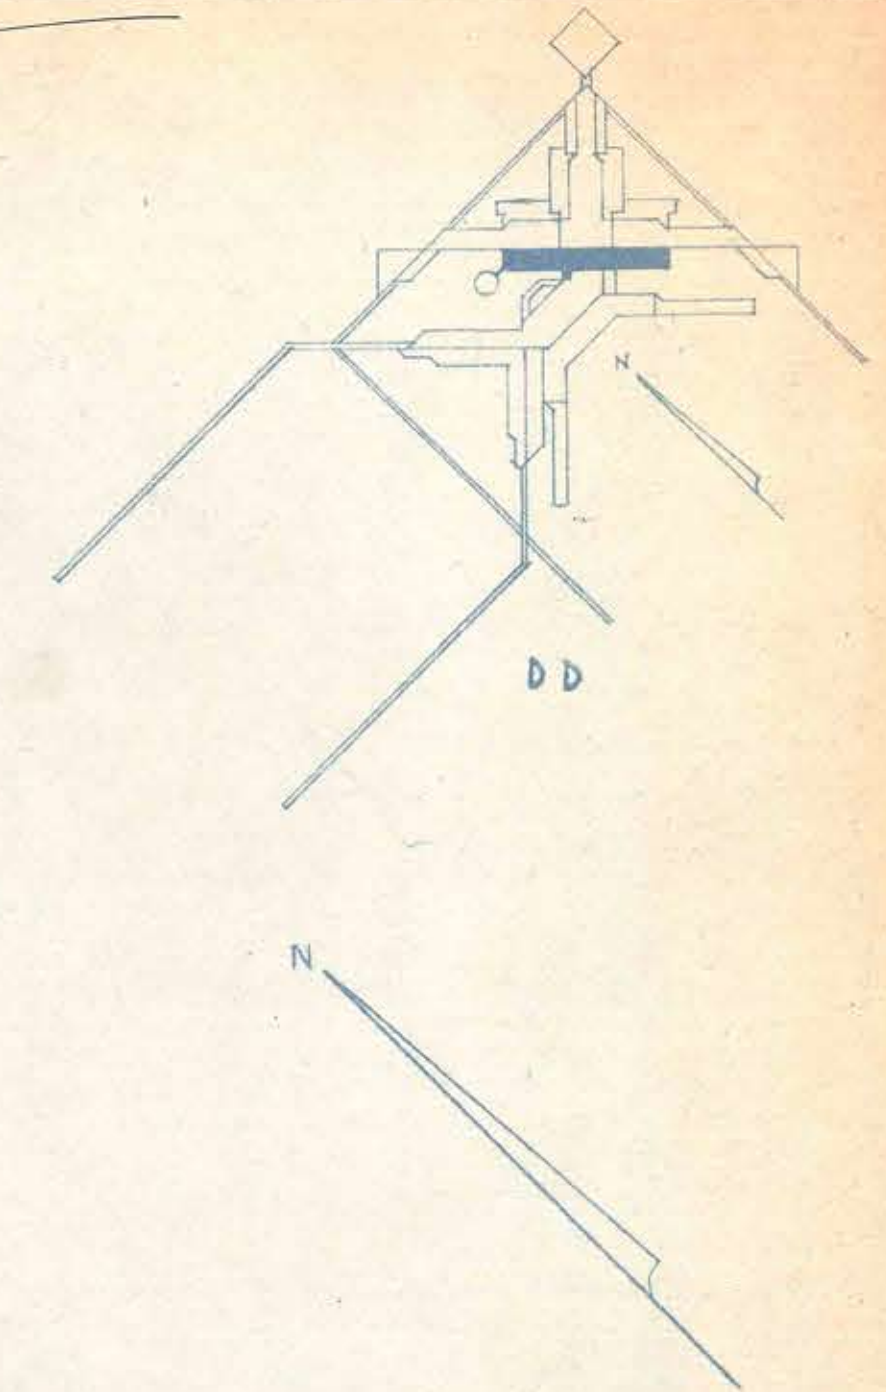
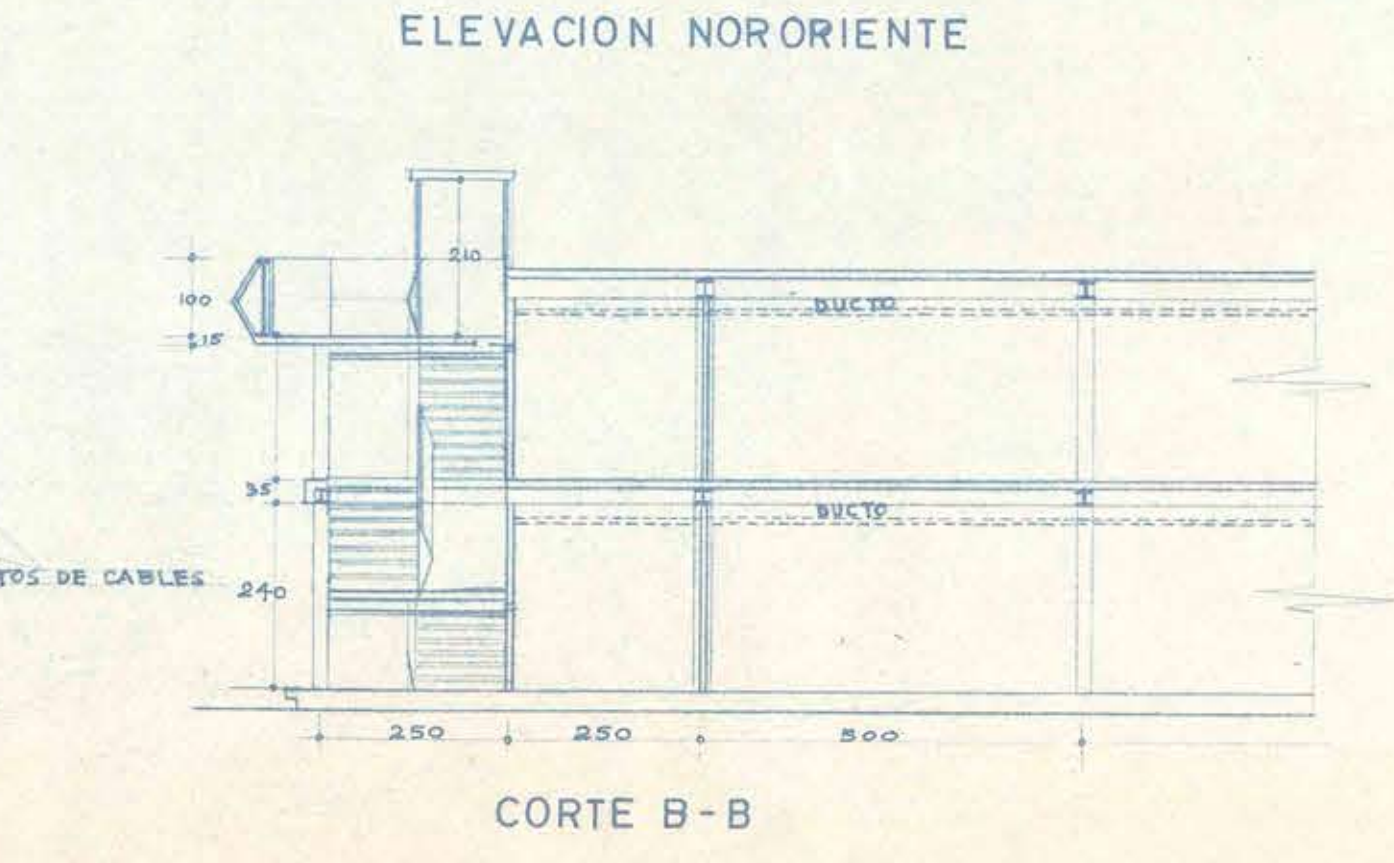
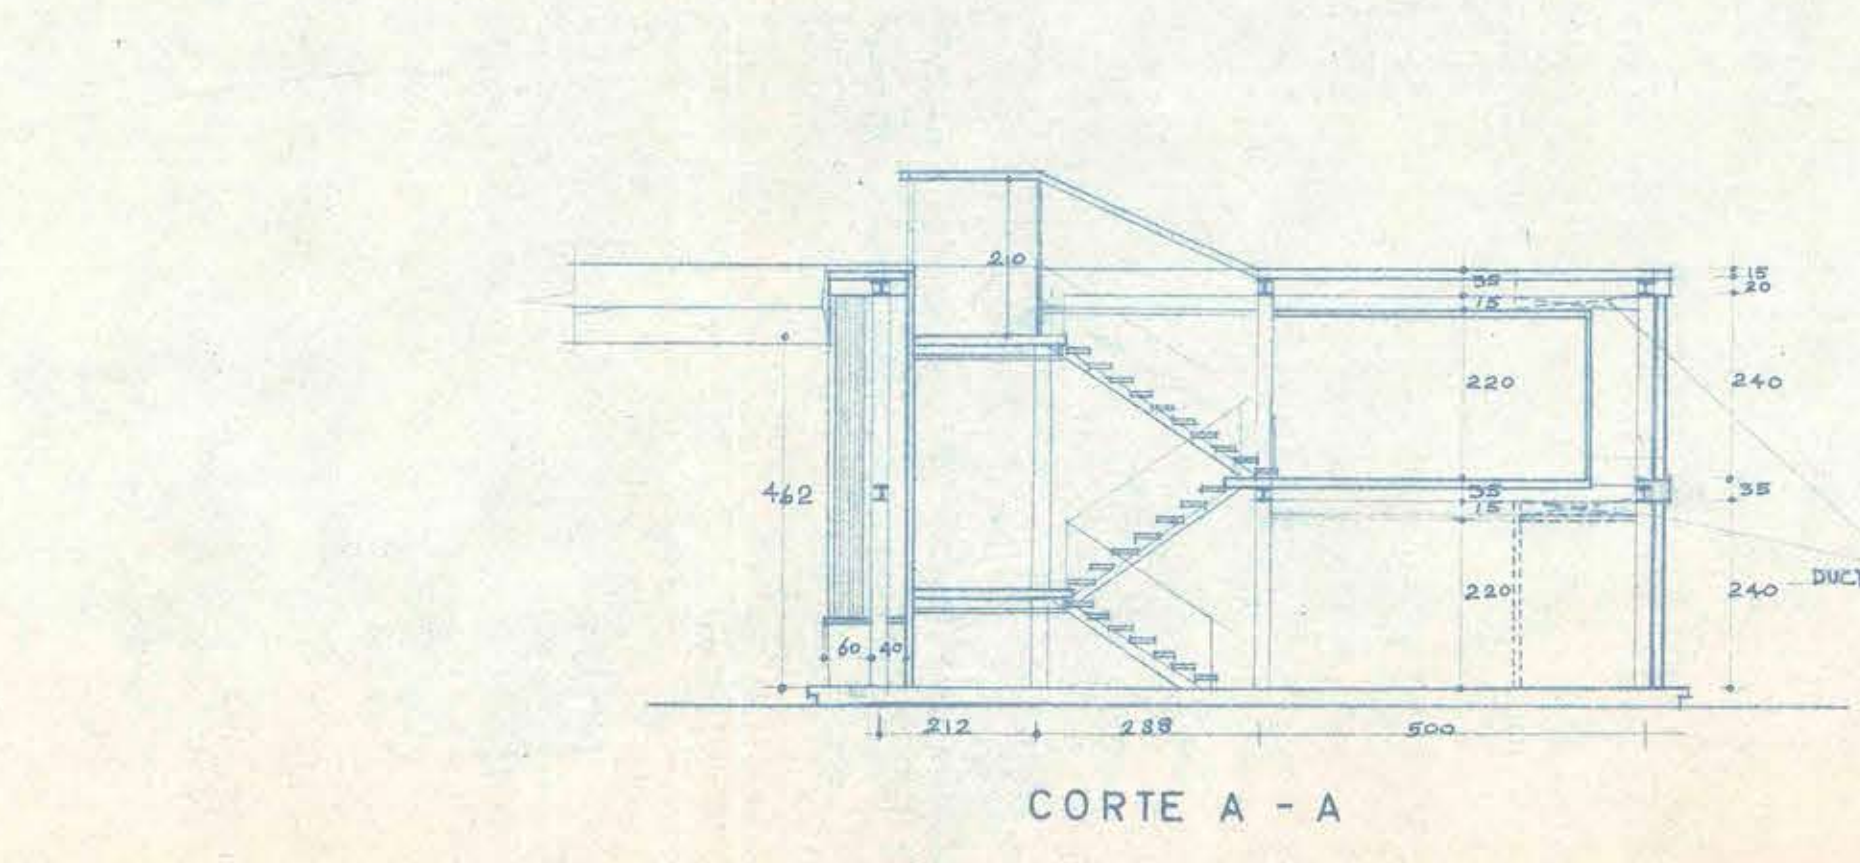
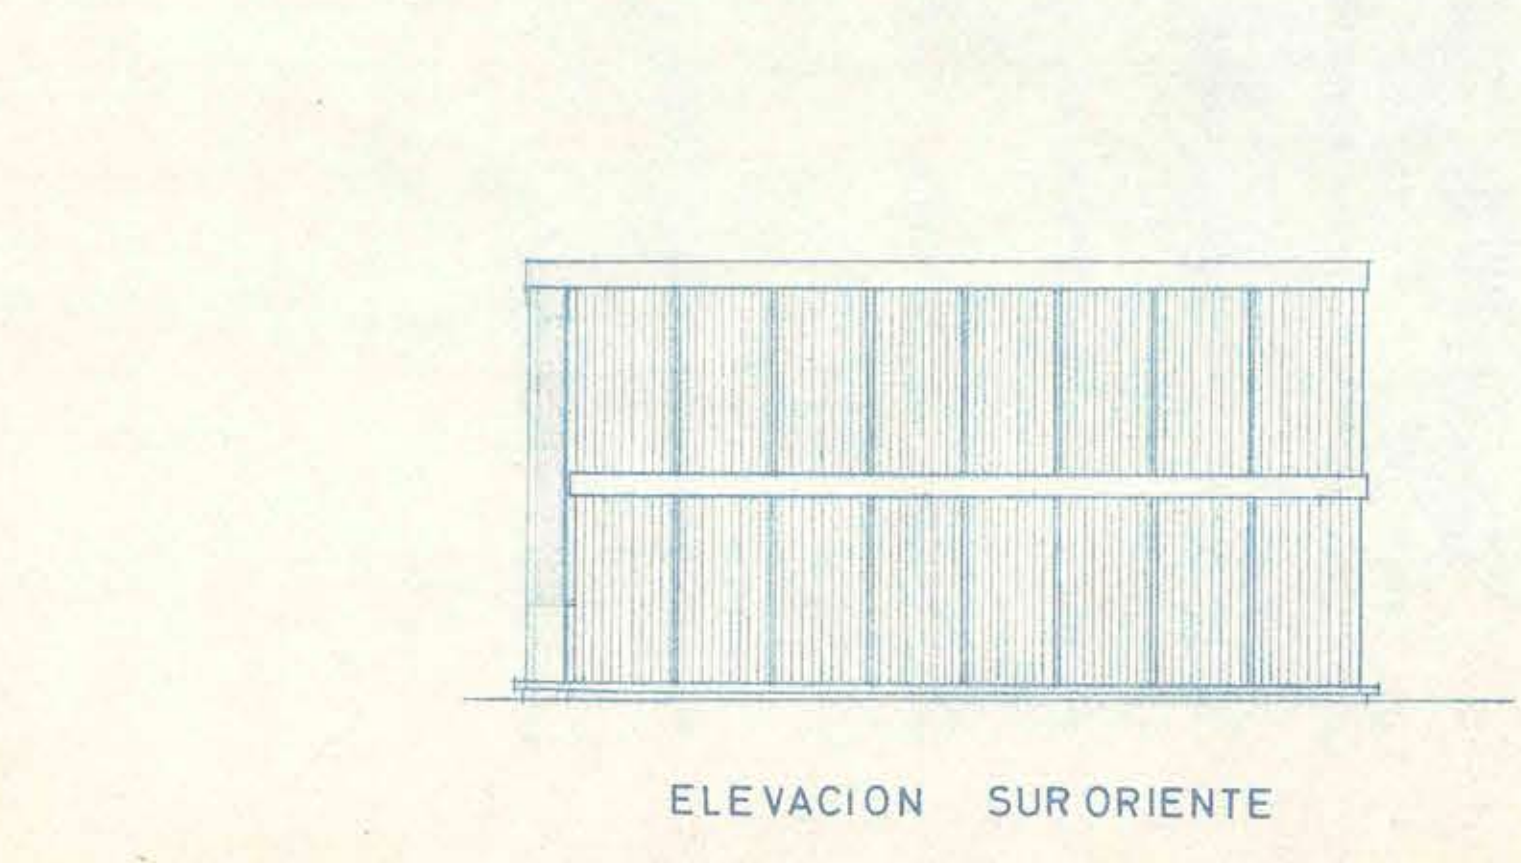
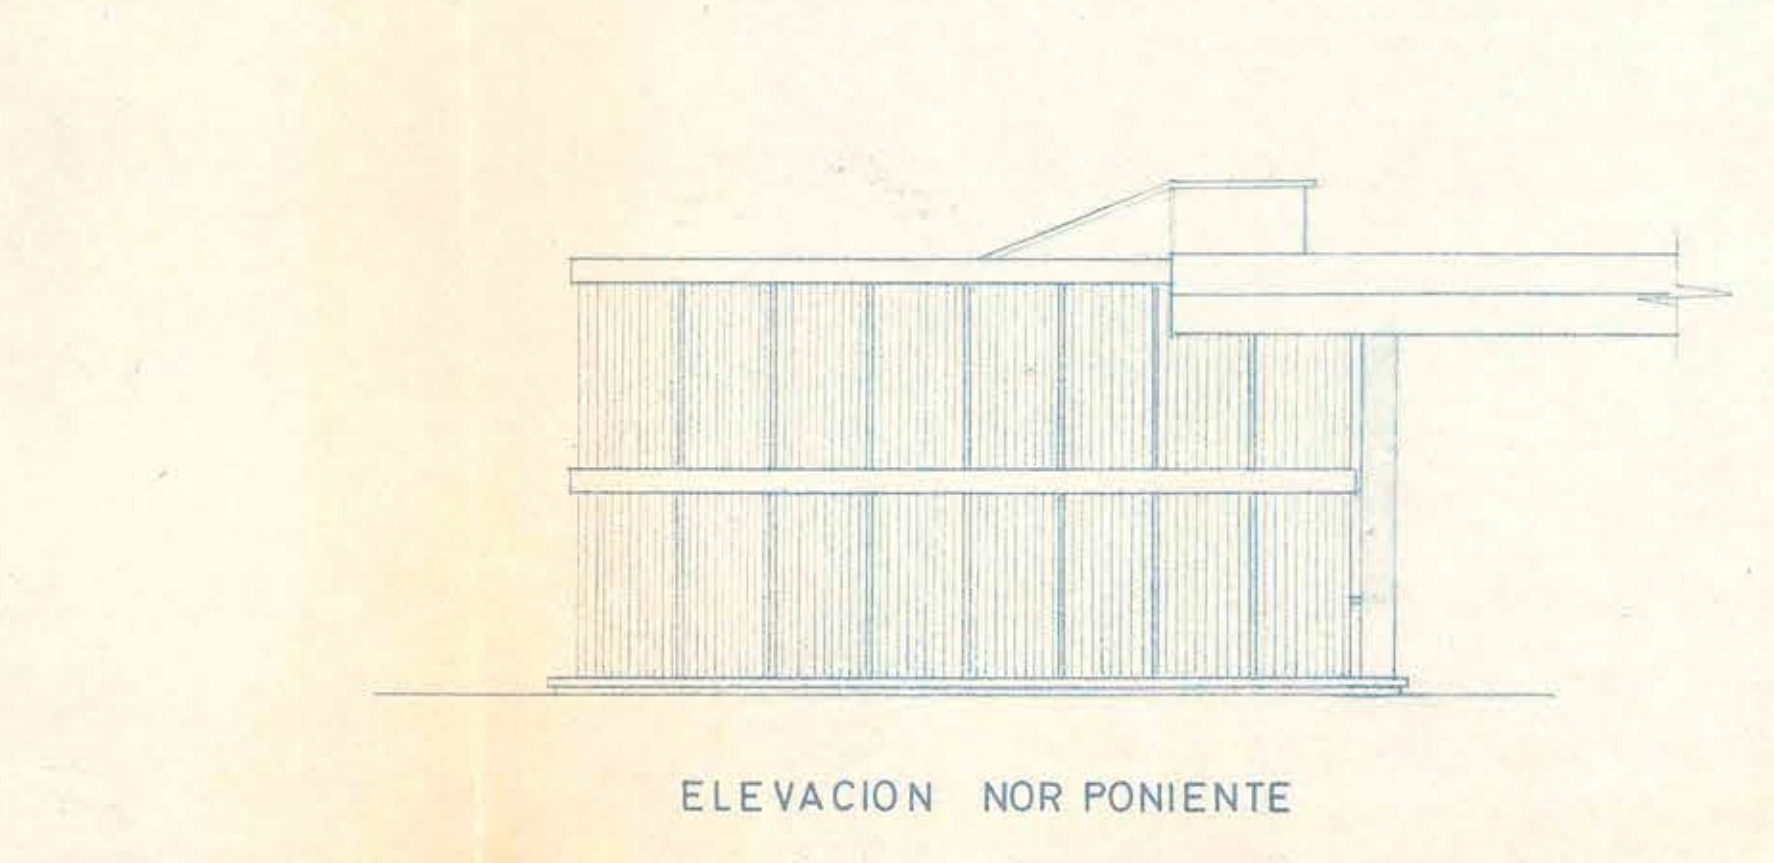
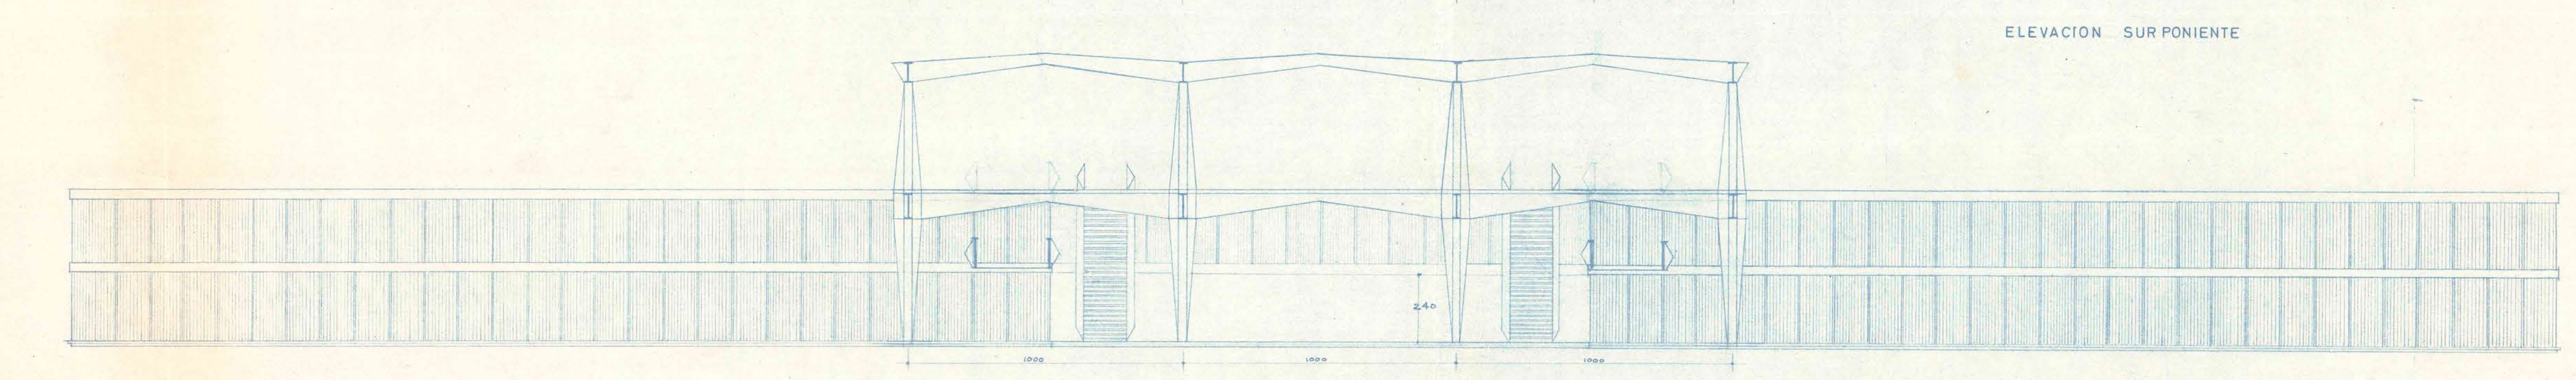
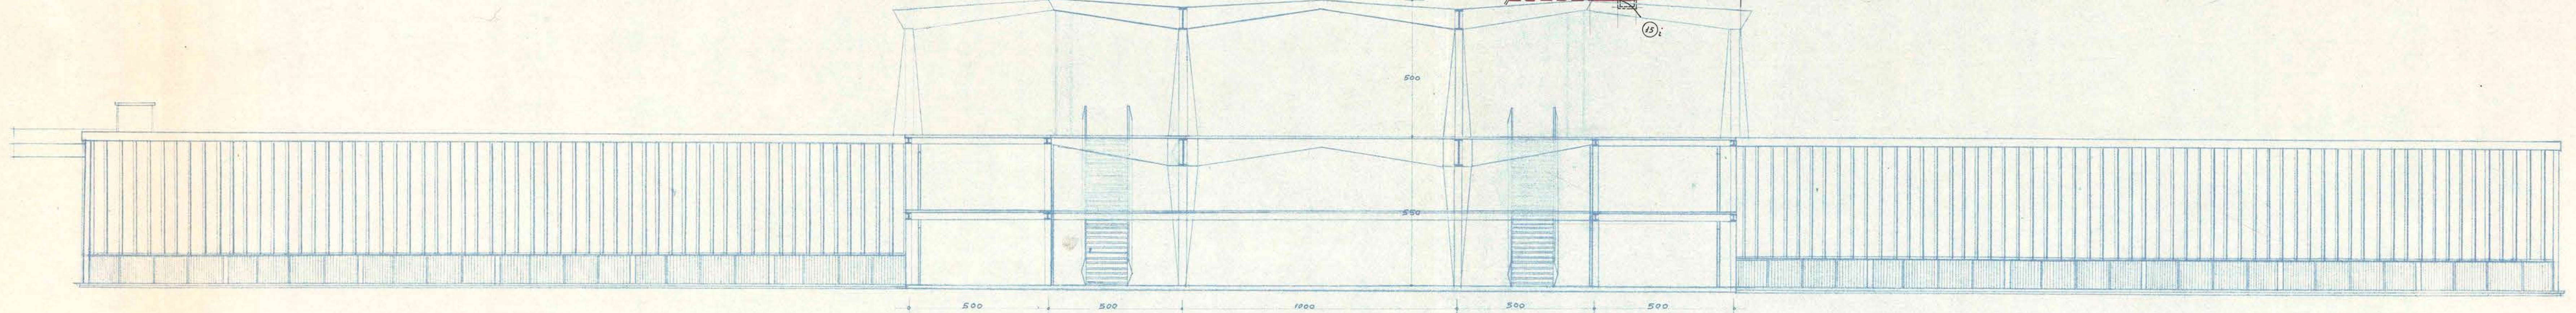
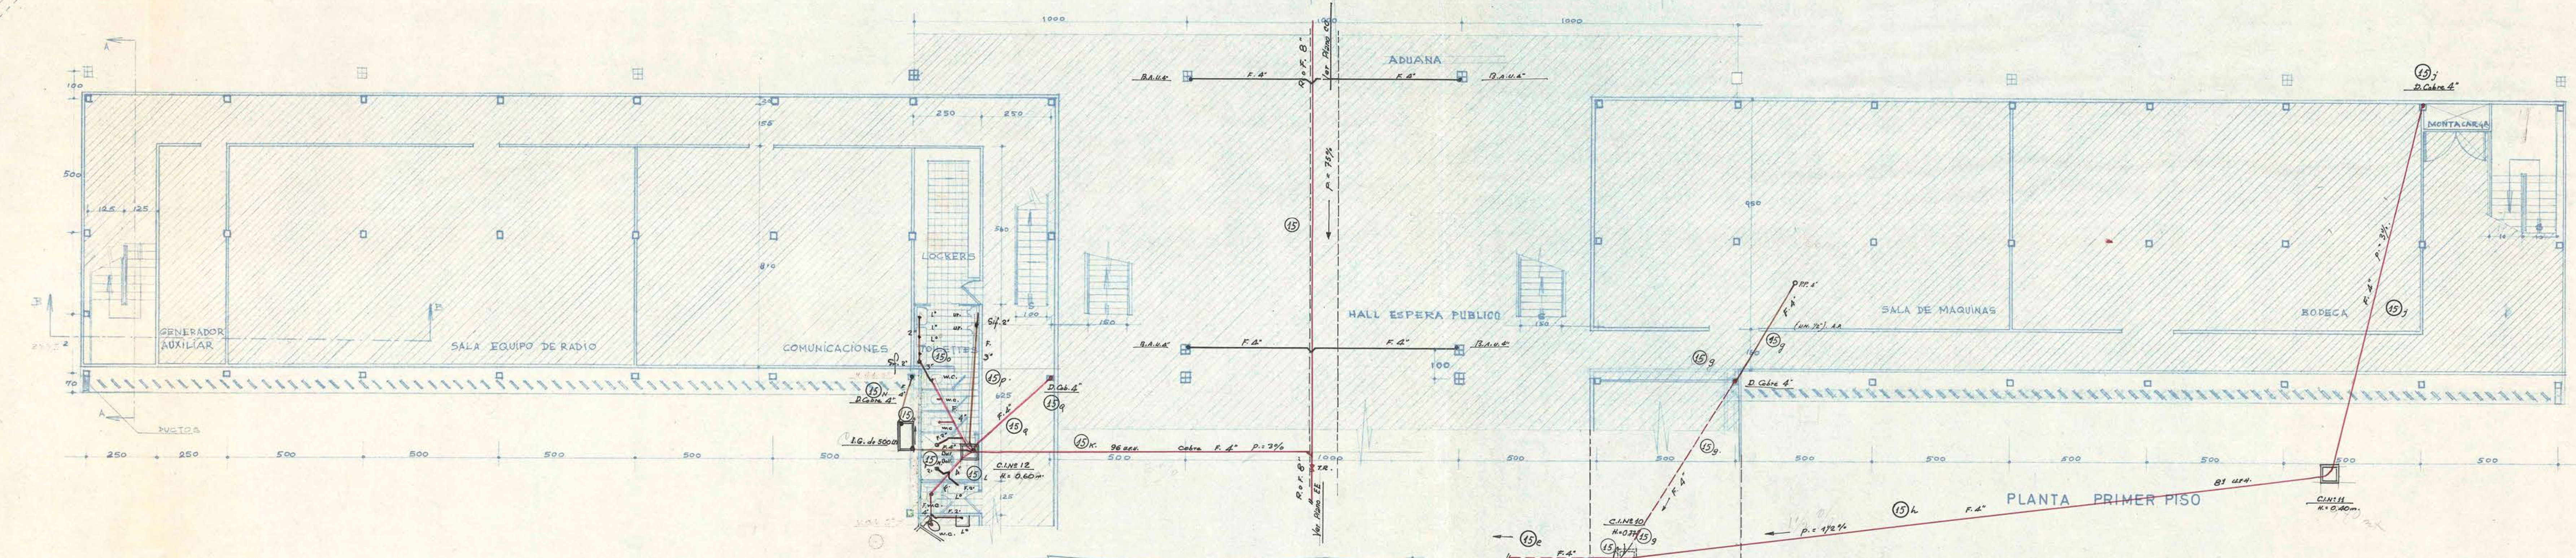


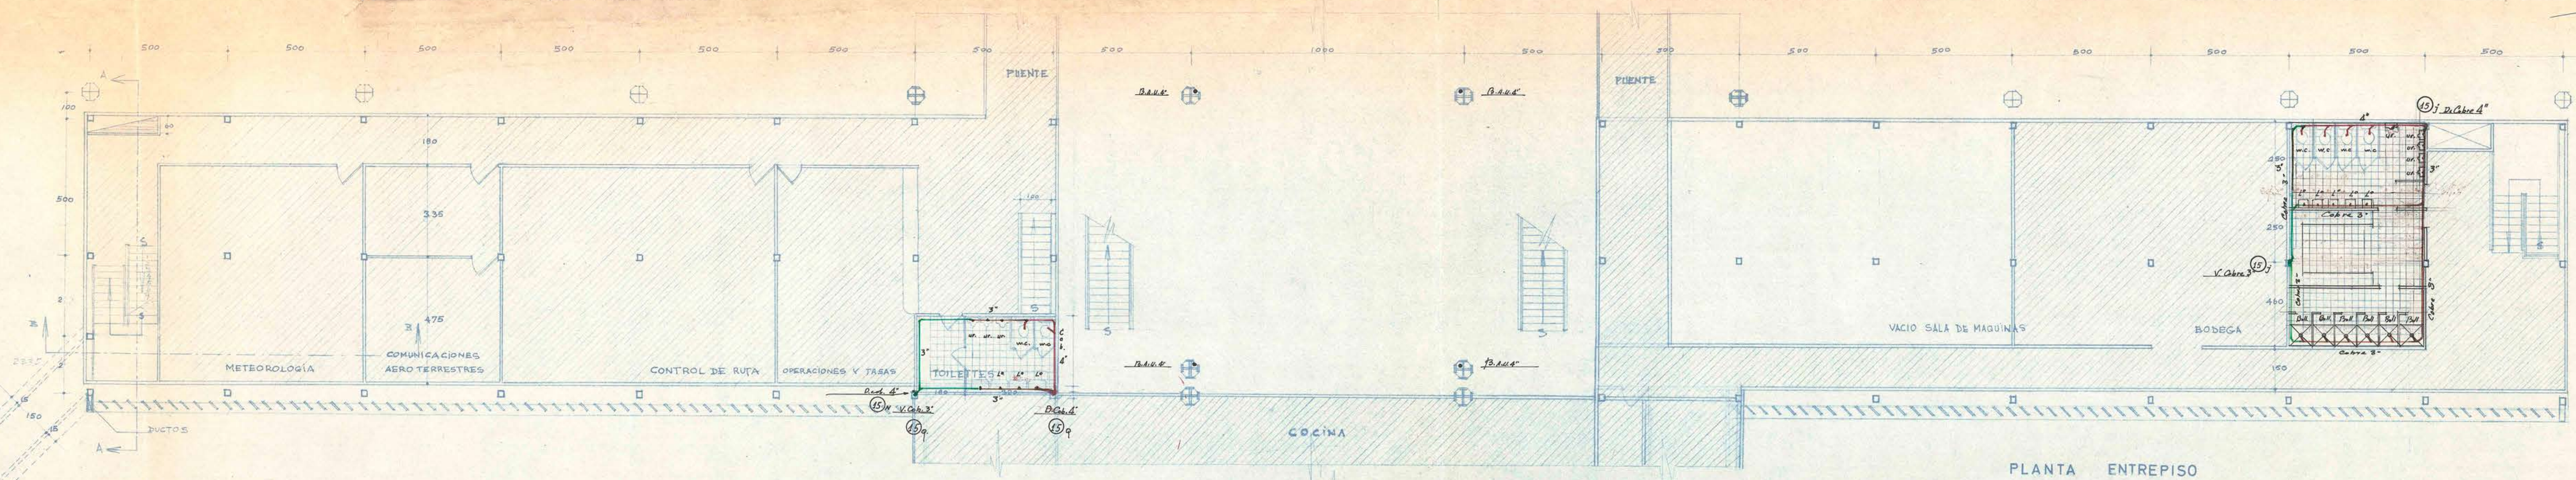

14 ABR 1961

M. O. P. REPUBLICA DE CHILE AEROPUERTO DE SANTIAGO EN PUDAHUEL	
OBRA: SECCION: LAMINA N°: ESCALA: 1:400 FECHA:	PLANO DE ALCANTARILLADO Anteproyecto: Oficina de EZEQUIEL BOLUMBURU P. — Ing. Civil — J. LARRAIN V. - O. LARRAIN - R. MULLER S. ARQUITECTOS
DISEÑADO POR: EZEQUIEL BOLUMBURU P. REVISADO POR: J. LARRAIN V. - O. LARRAIN - R. MULLER S. APROBADO POR: J. LARRAIN V. - O. LARRAIN - R. MULLER S.	
AIRWAYS ENGINEERING CORPORATION OF AMERICA	

1082080