


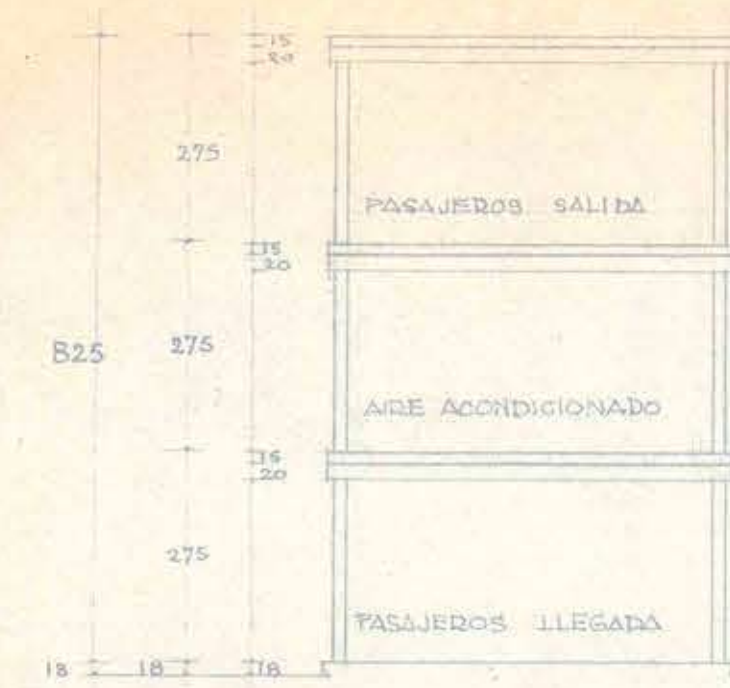


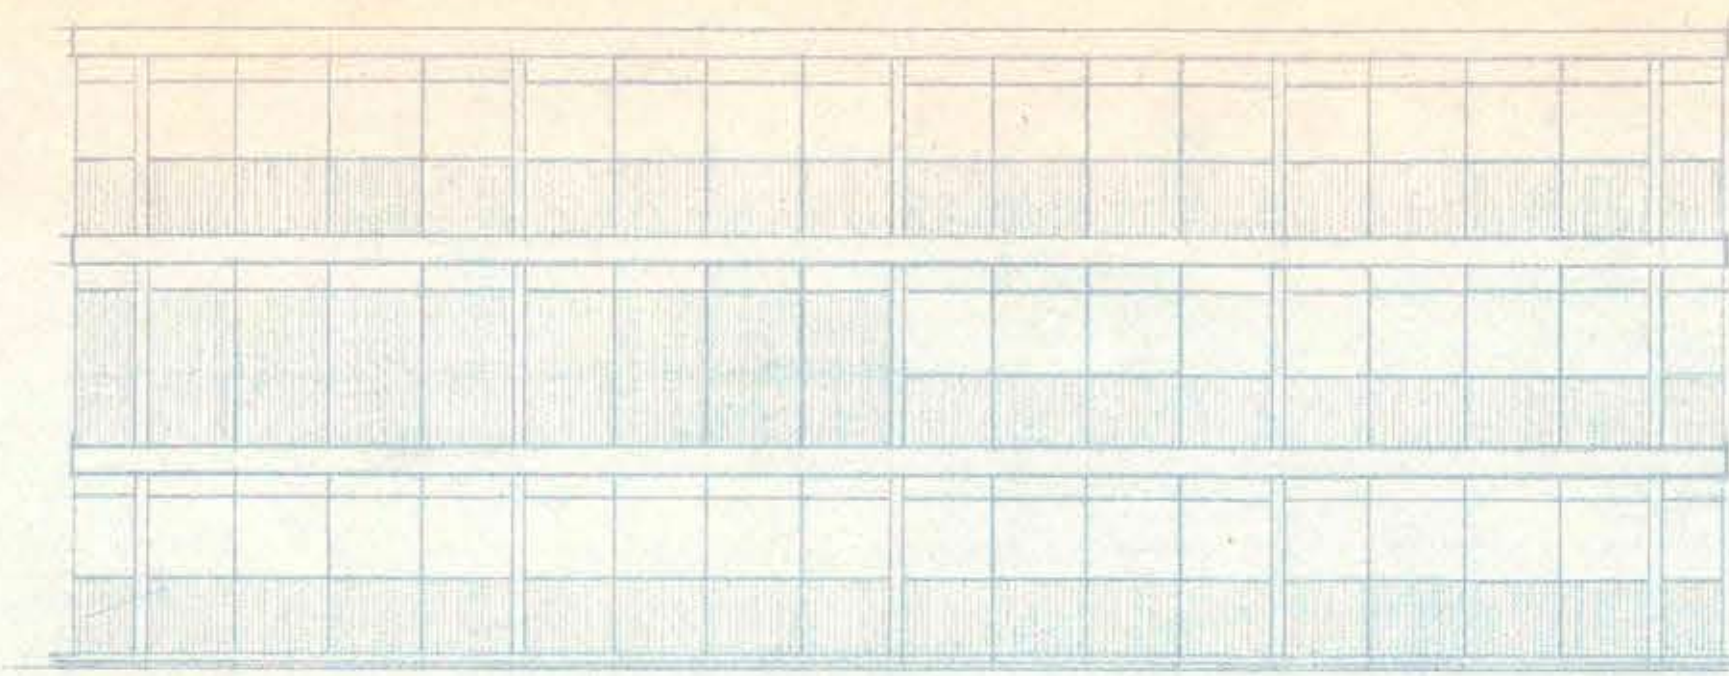


CORTE BB'

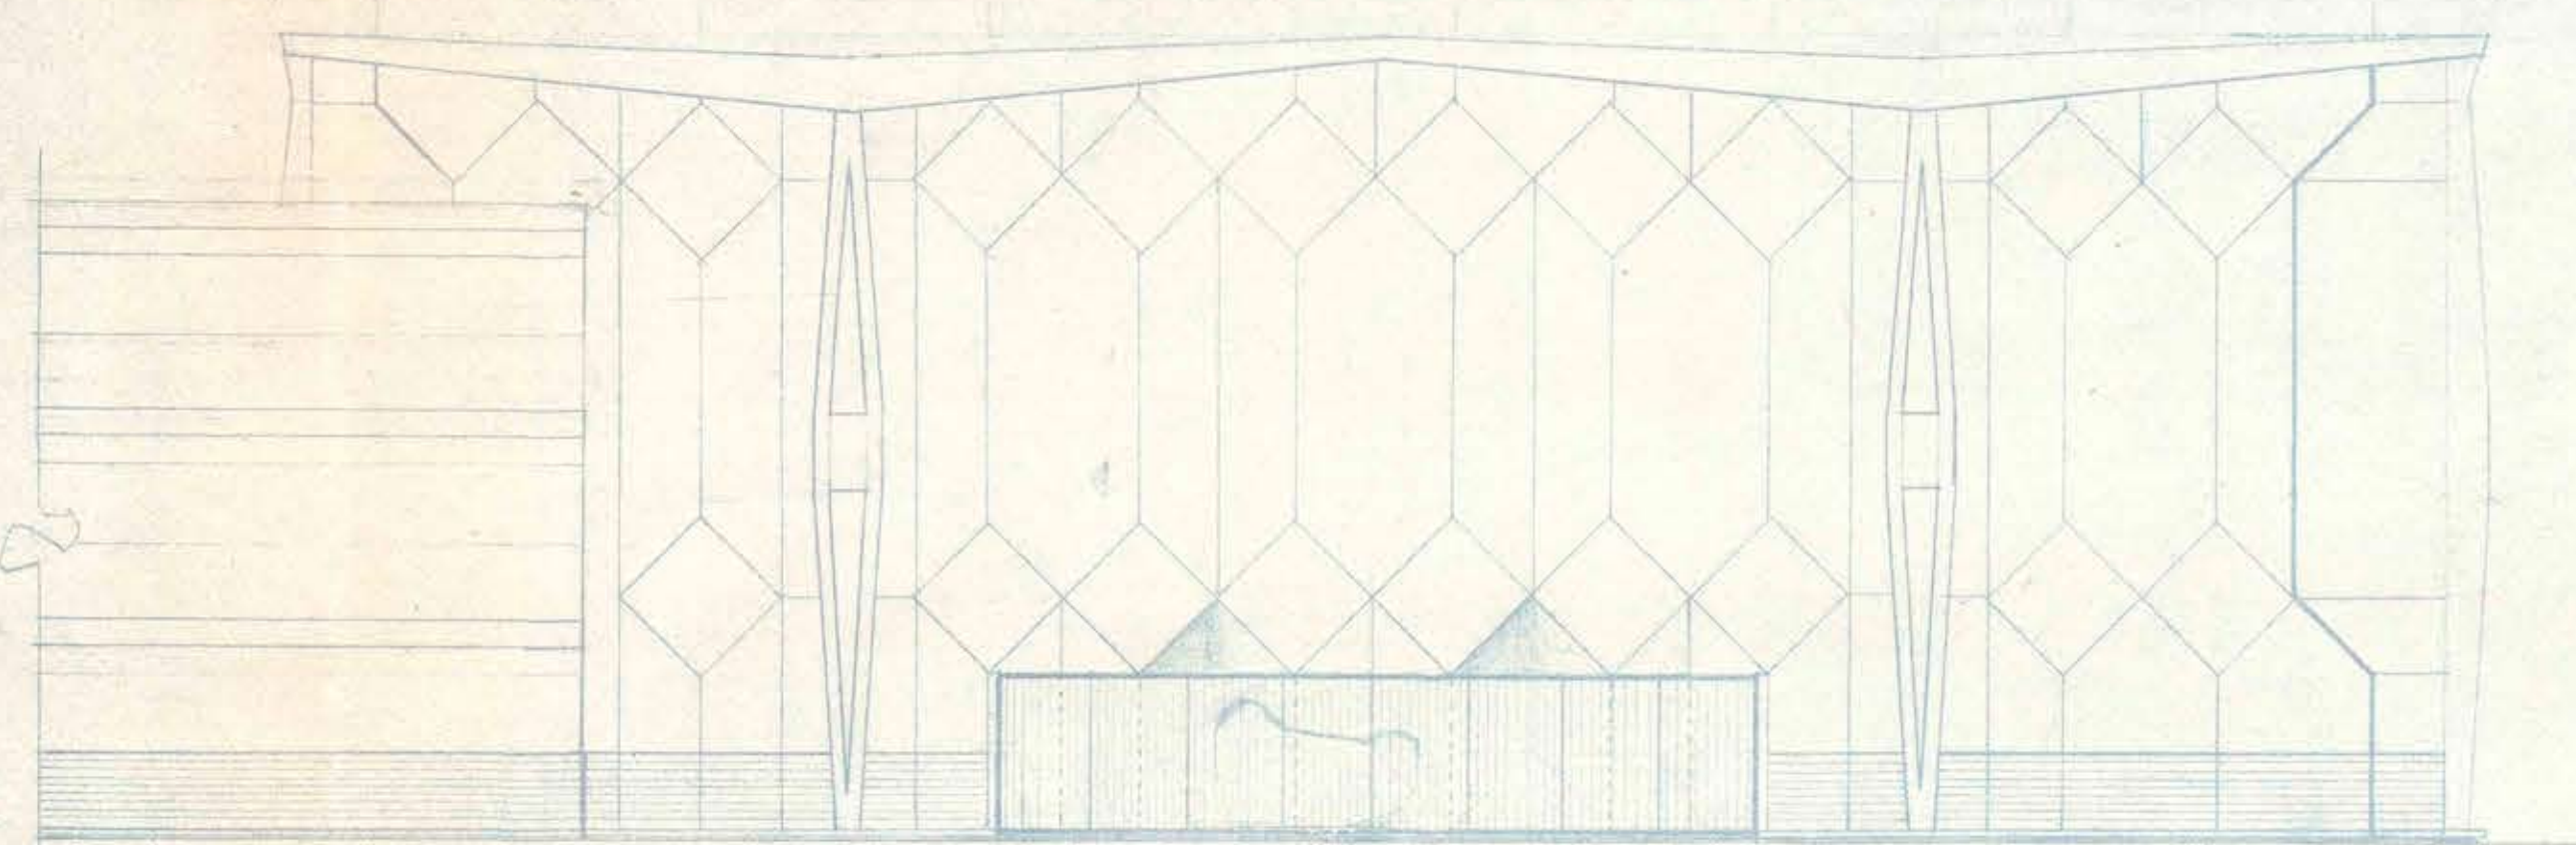


ELEVACION PASILLO

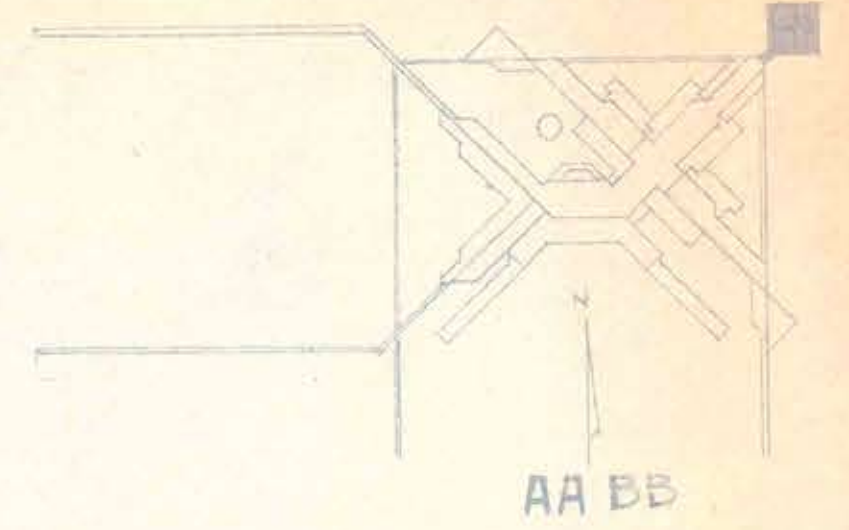


ELEVACION SUR

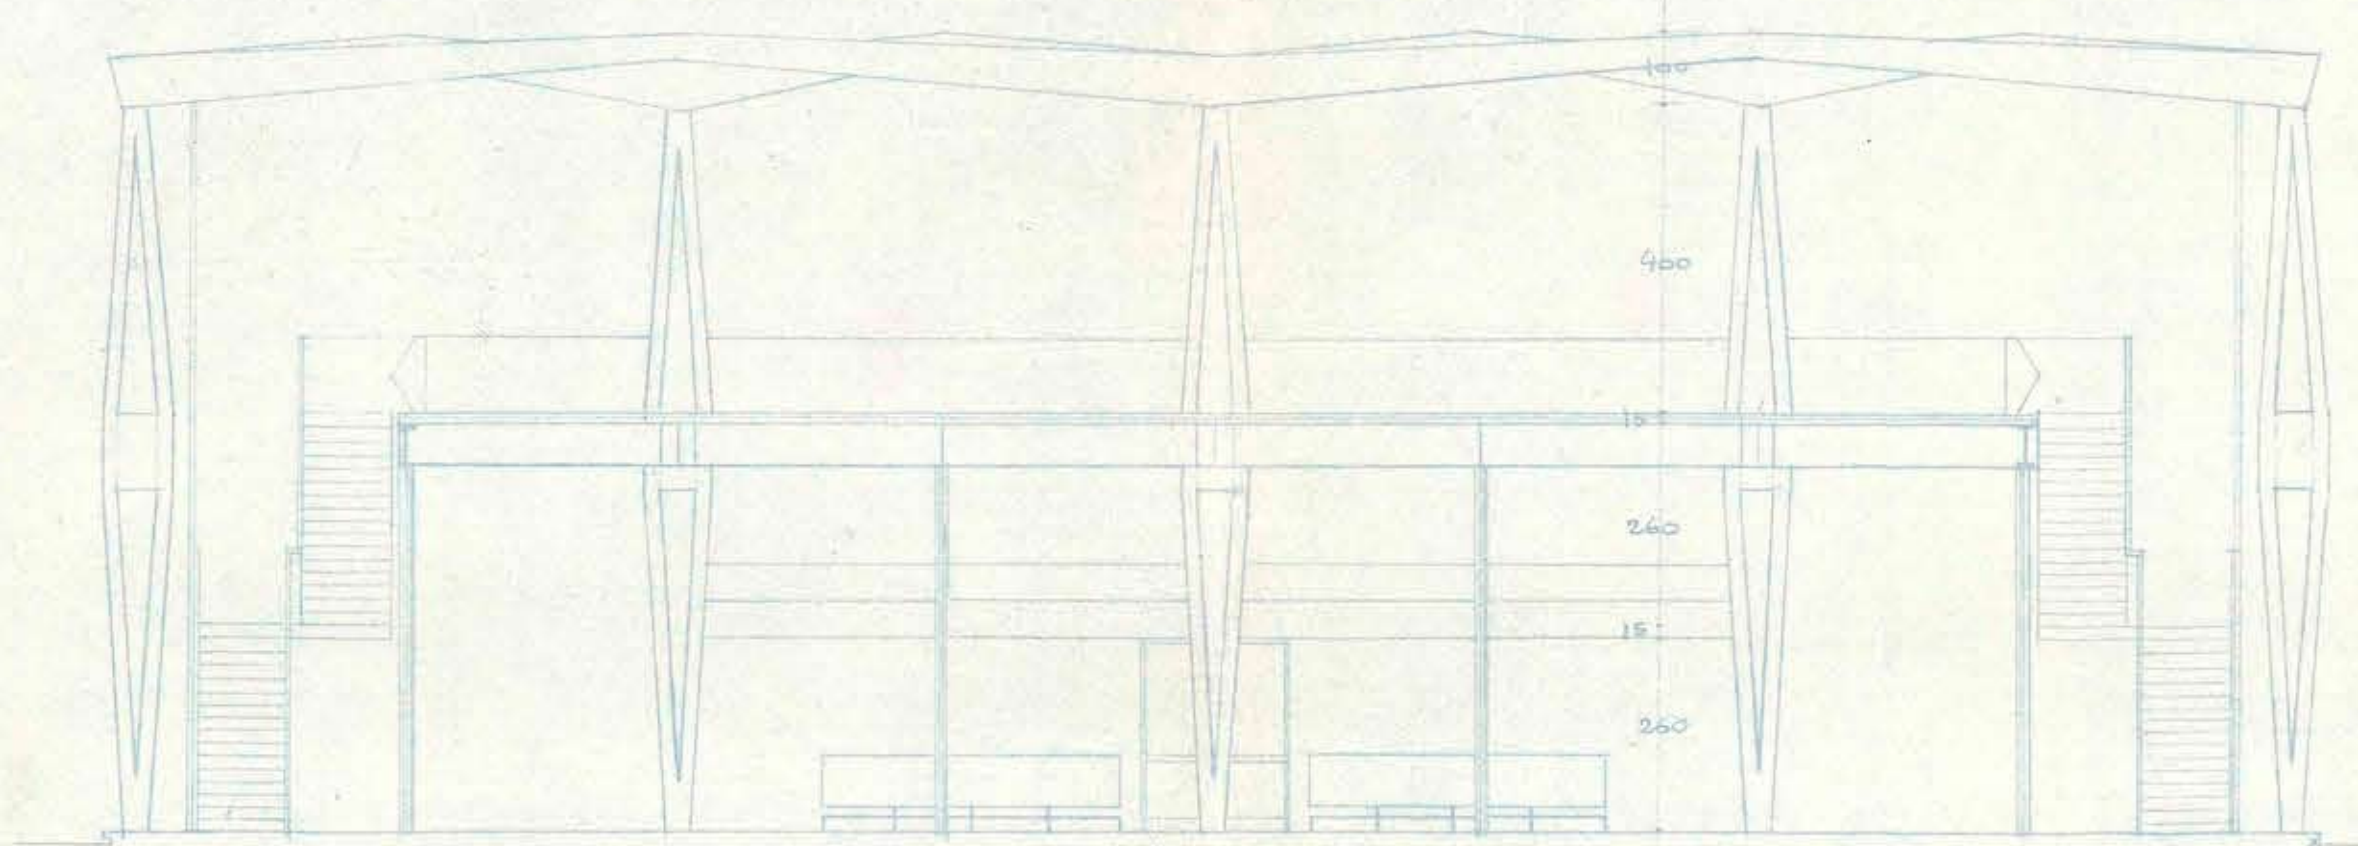


CORTE AA'

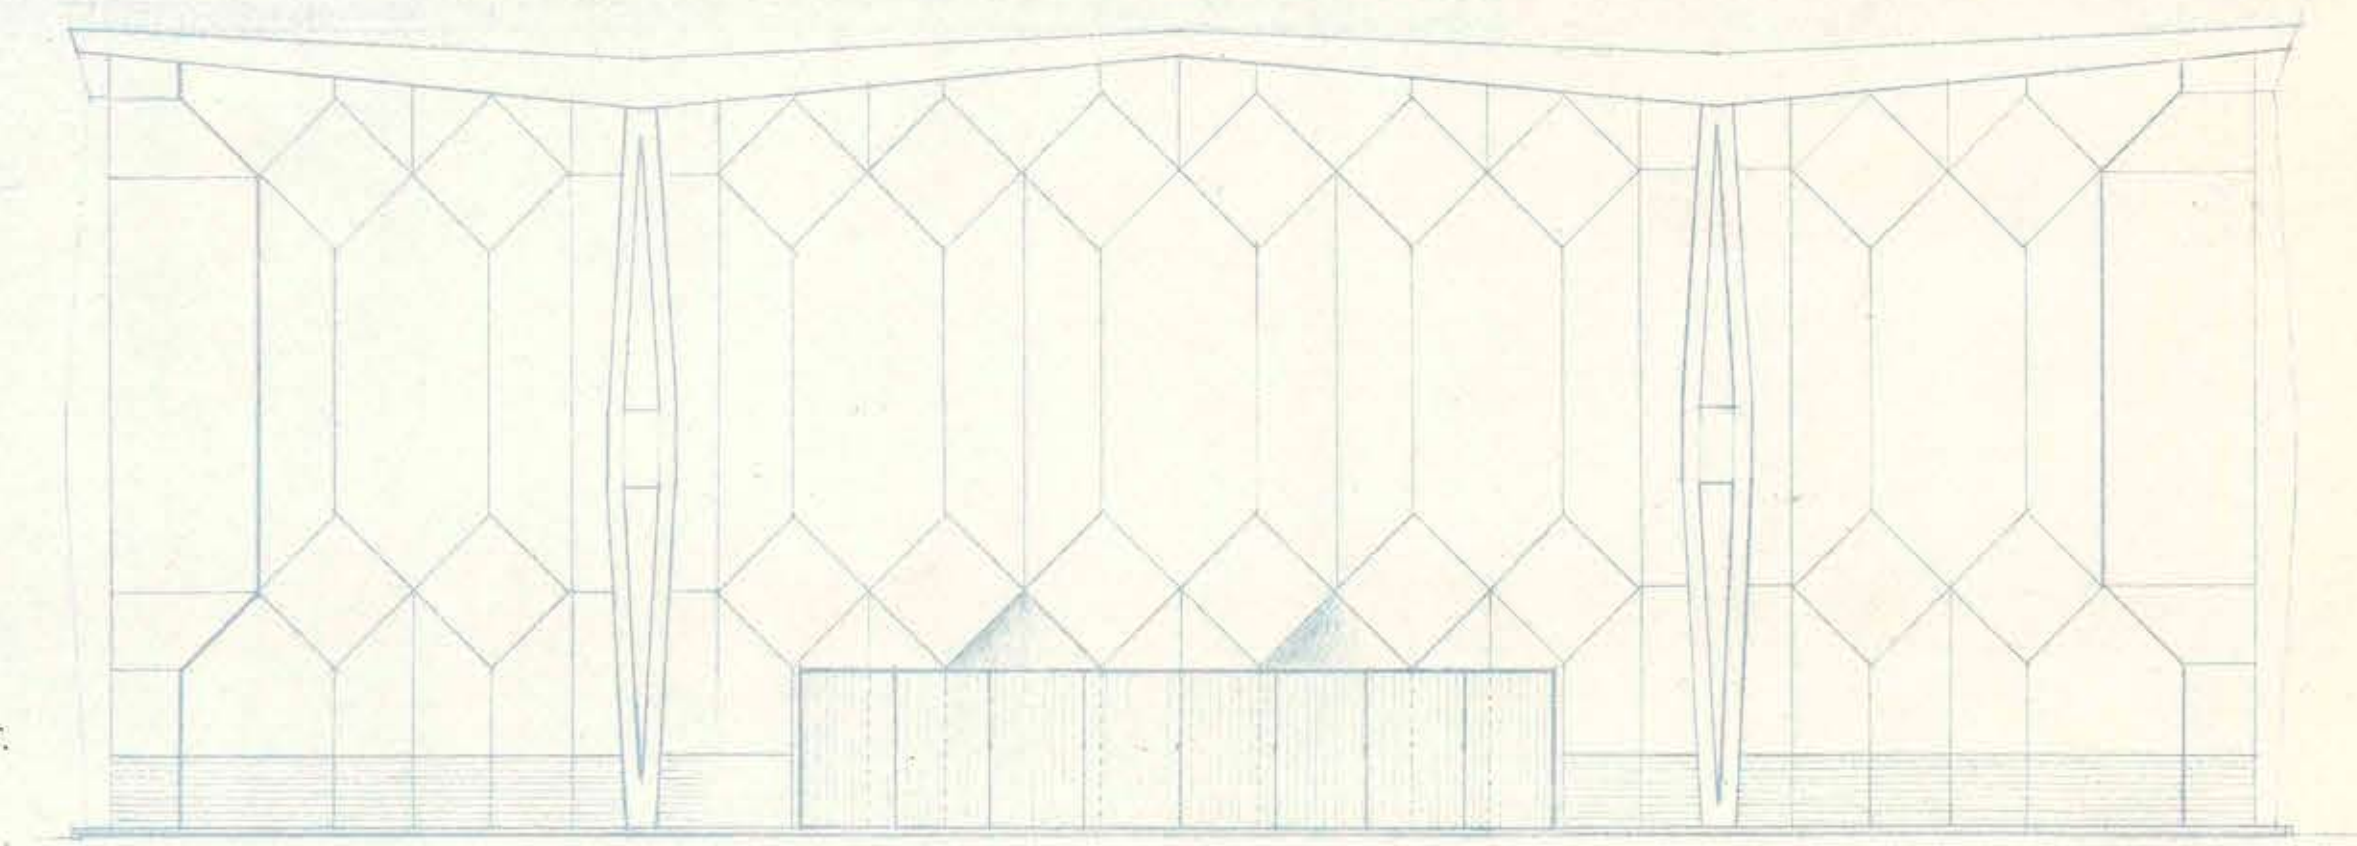


ELEVACION NORTE

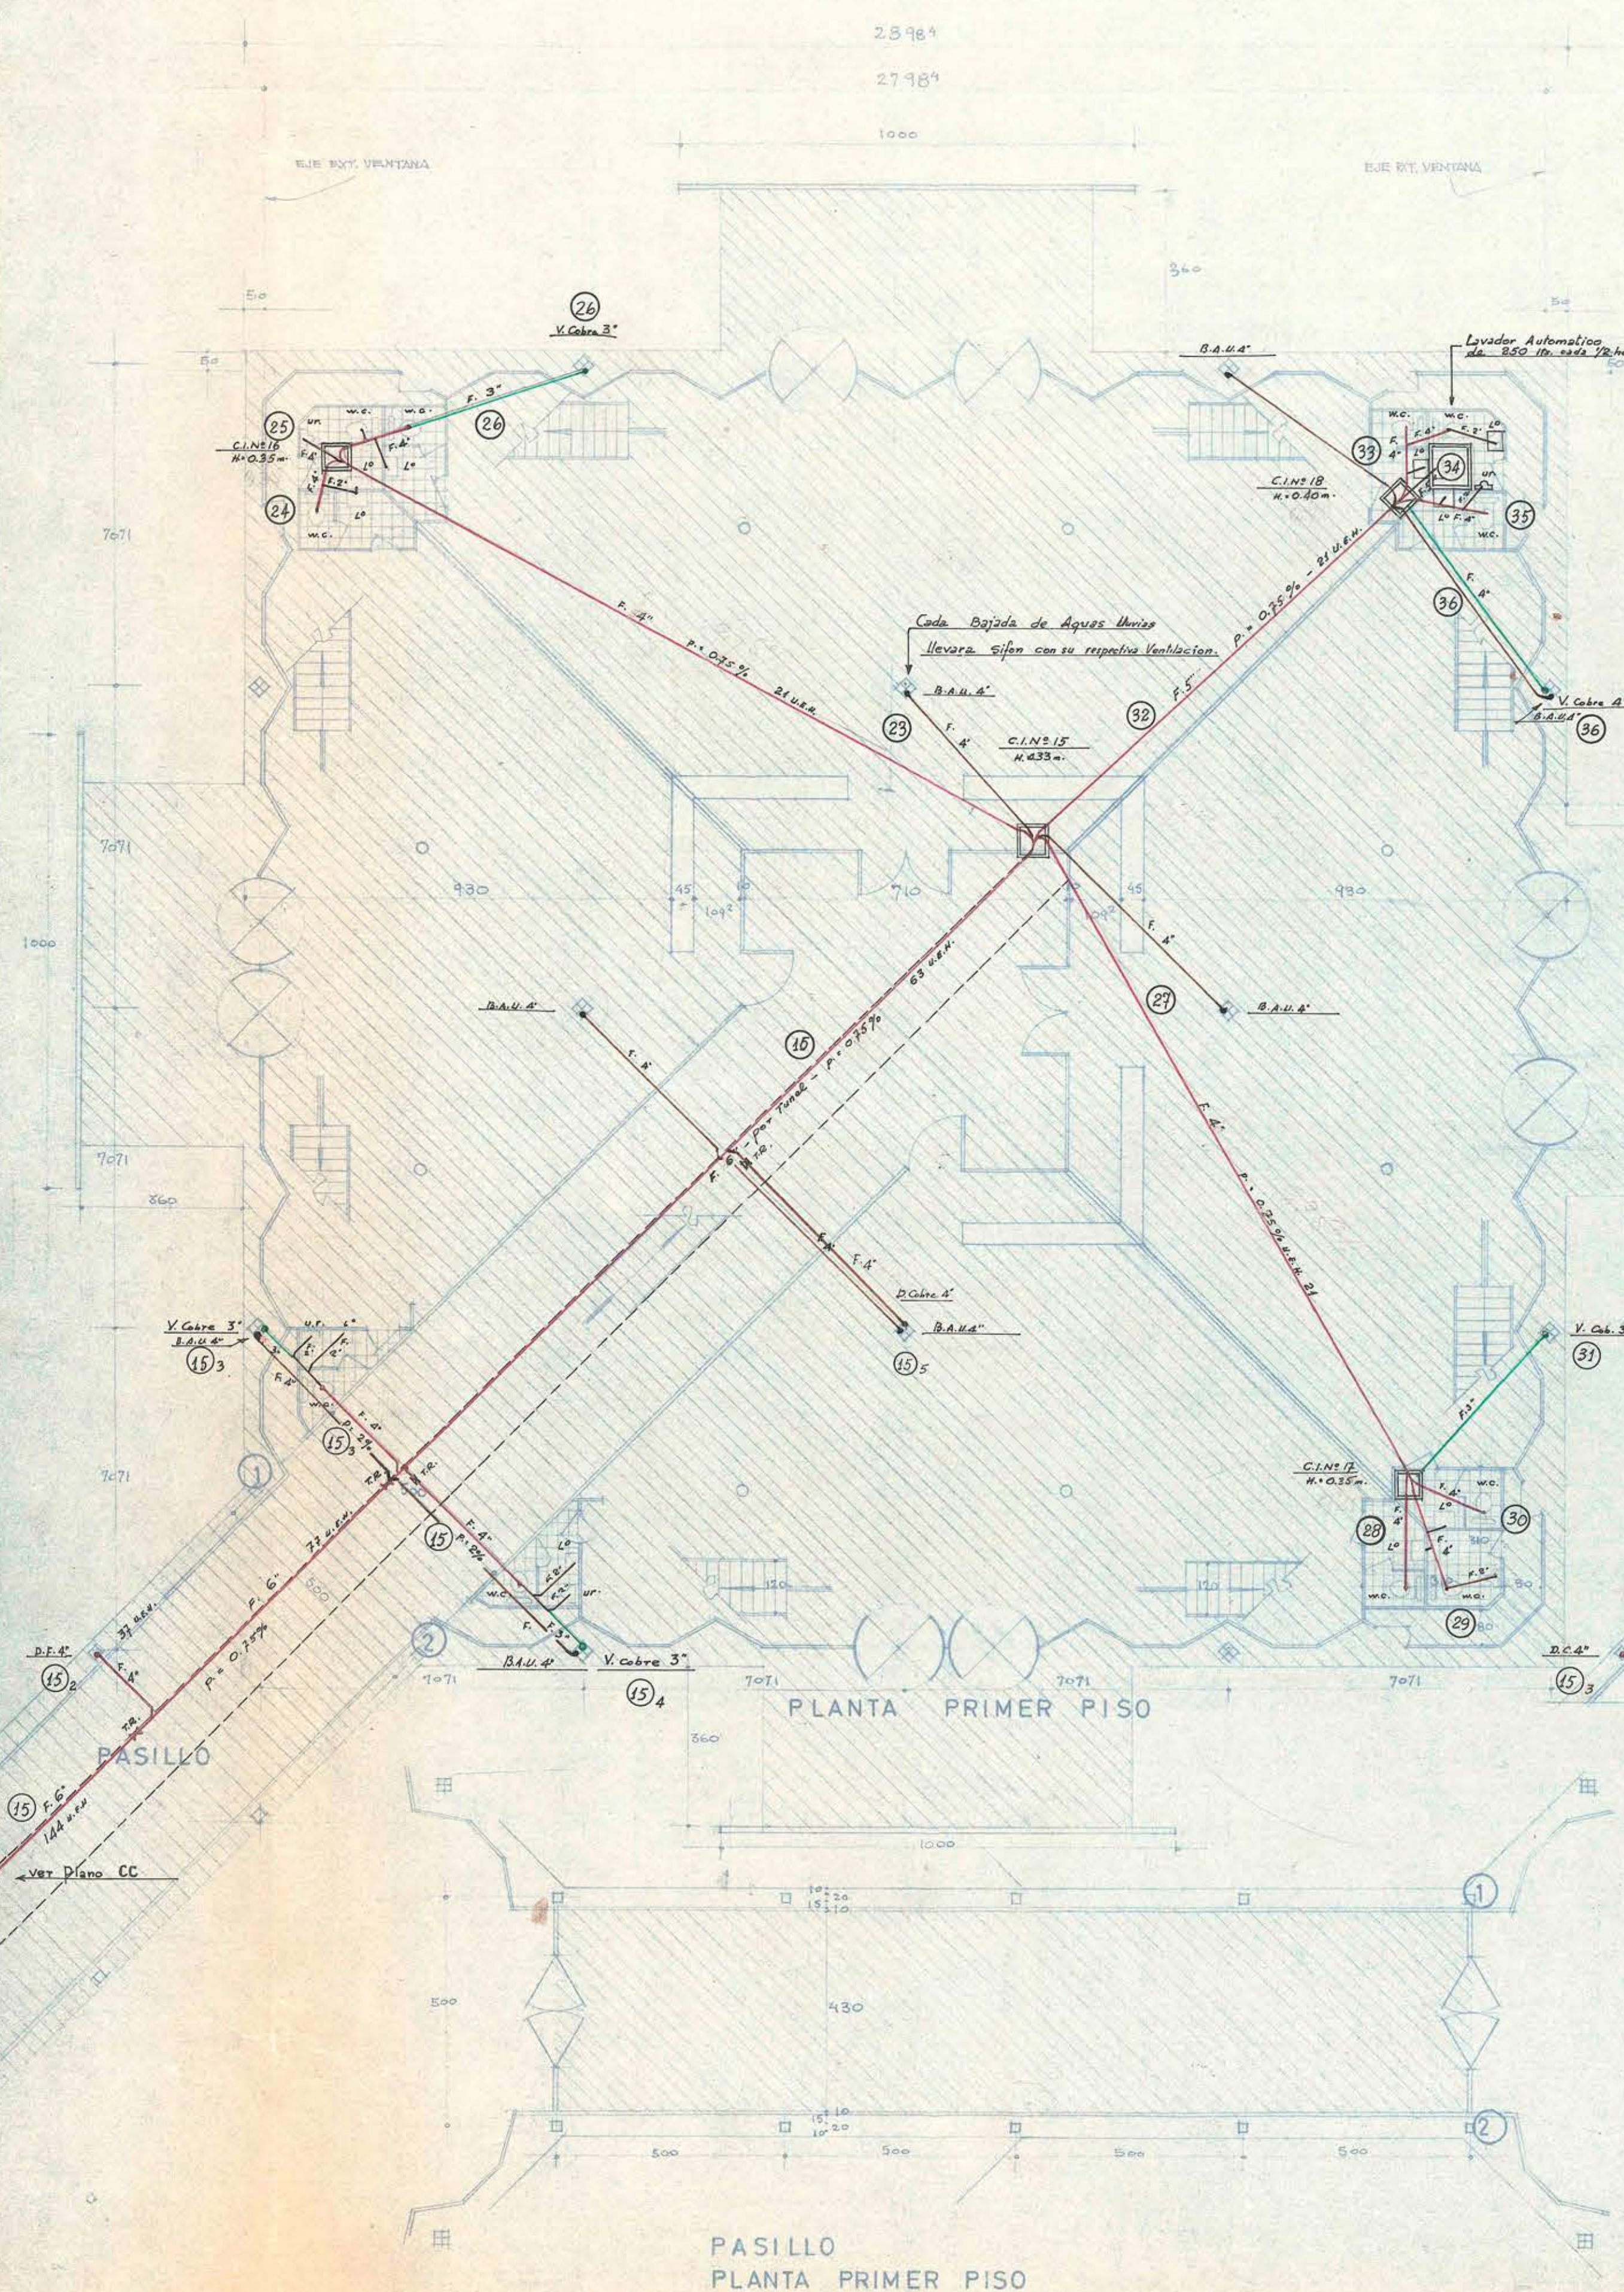

PASILLO PLANTA PRIMER PISO

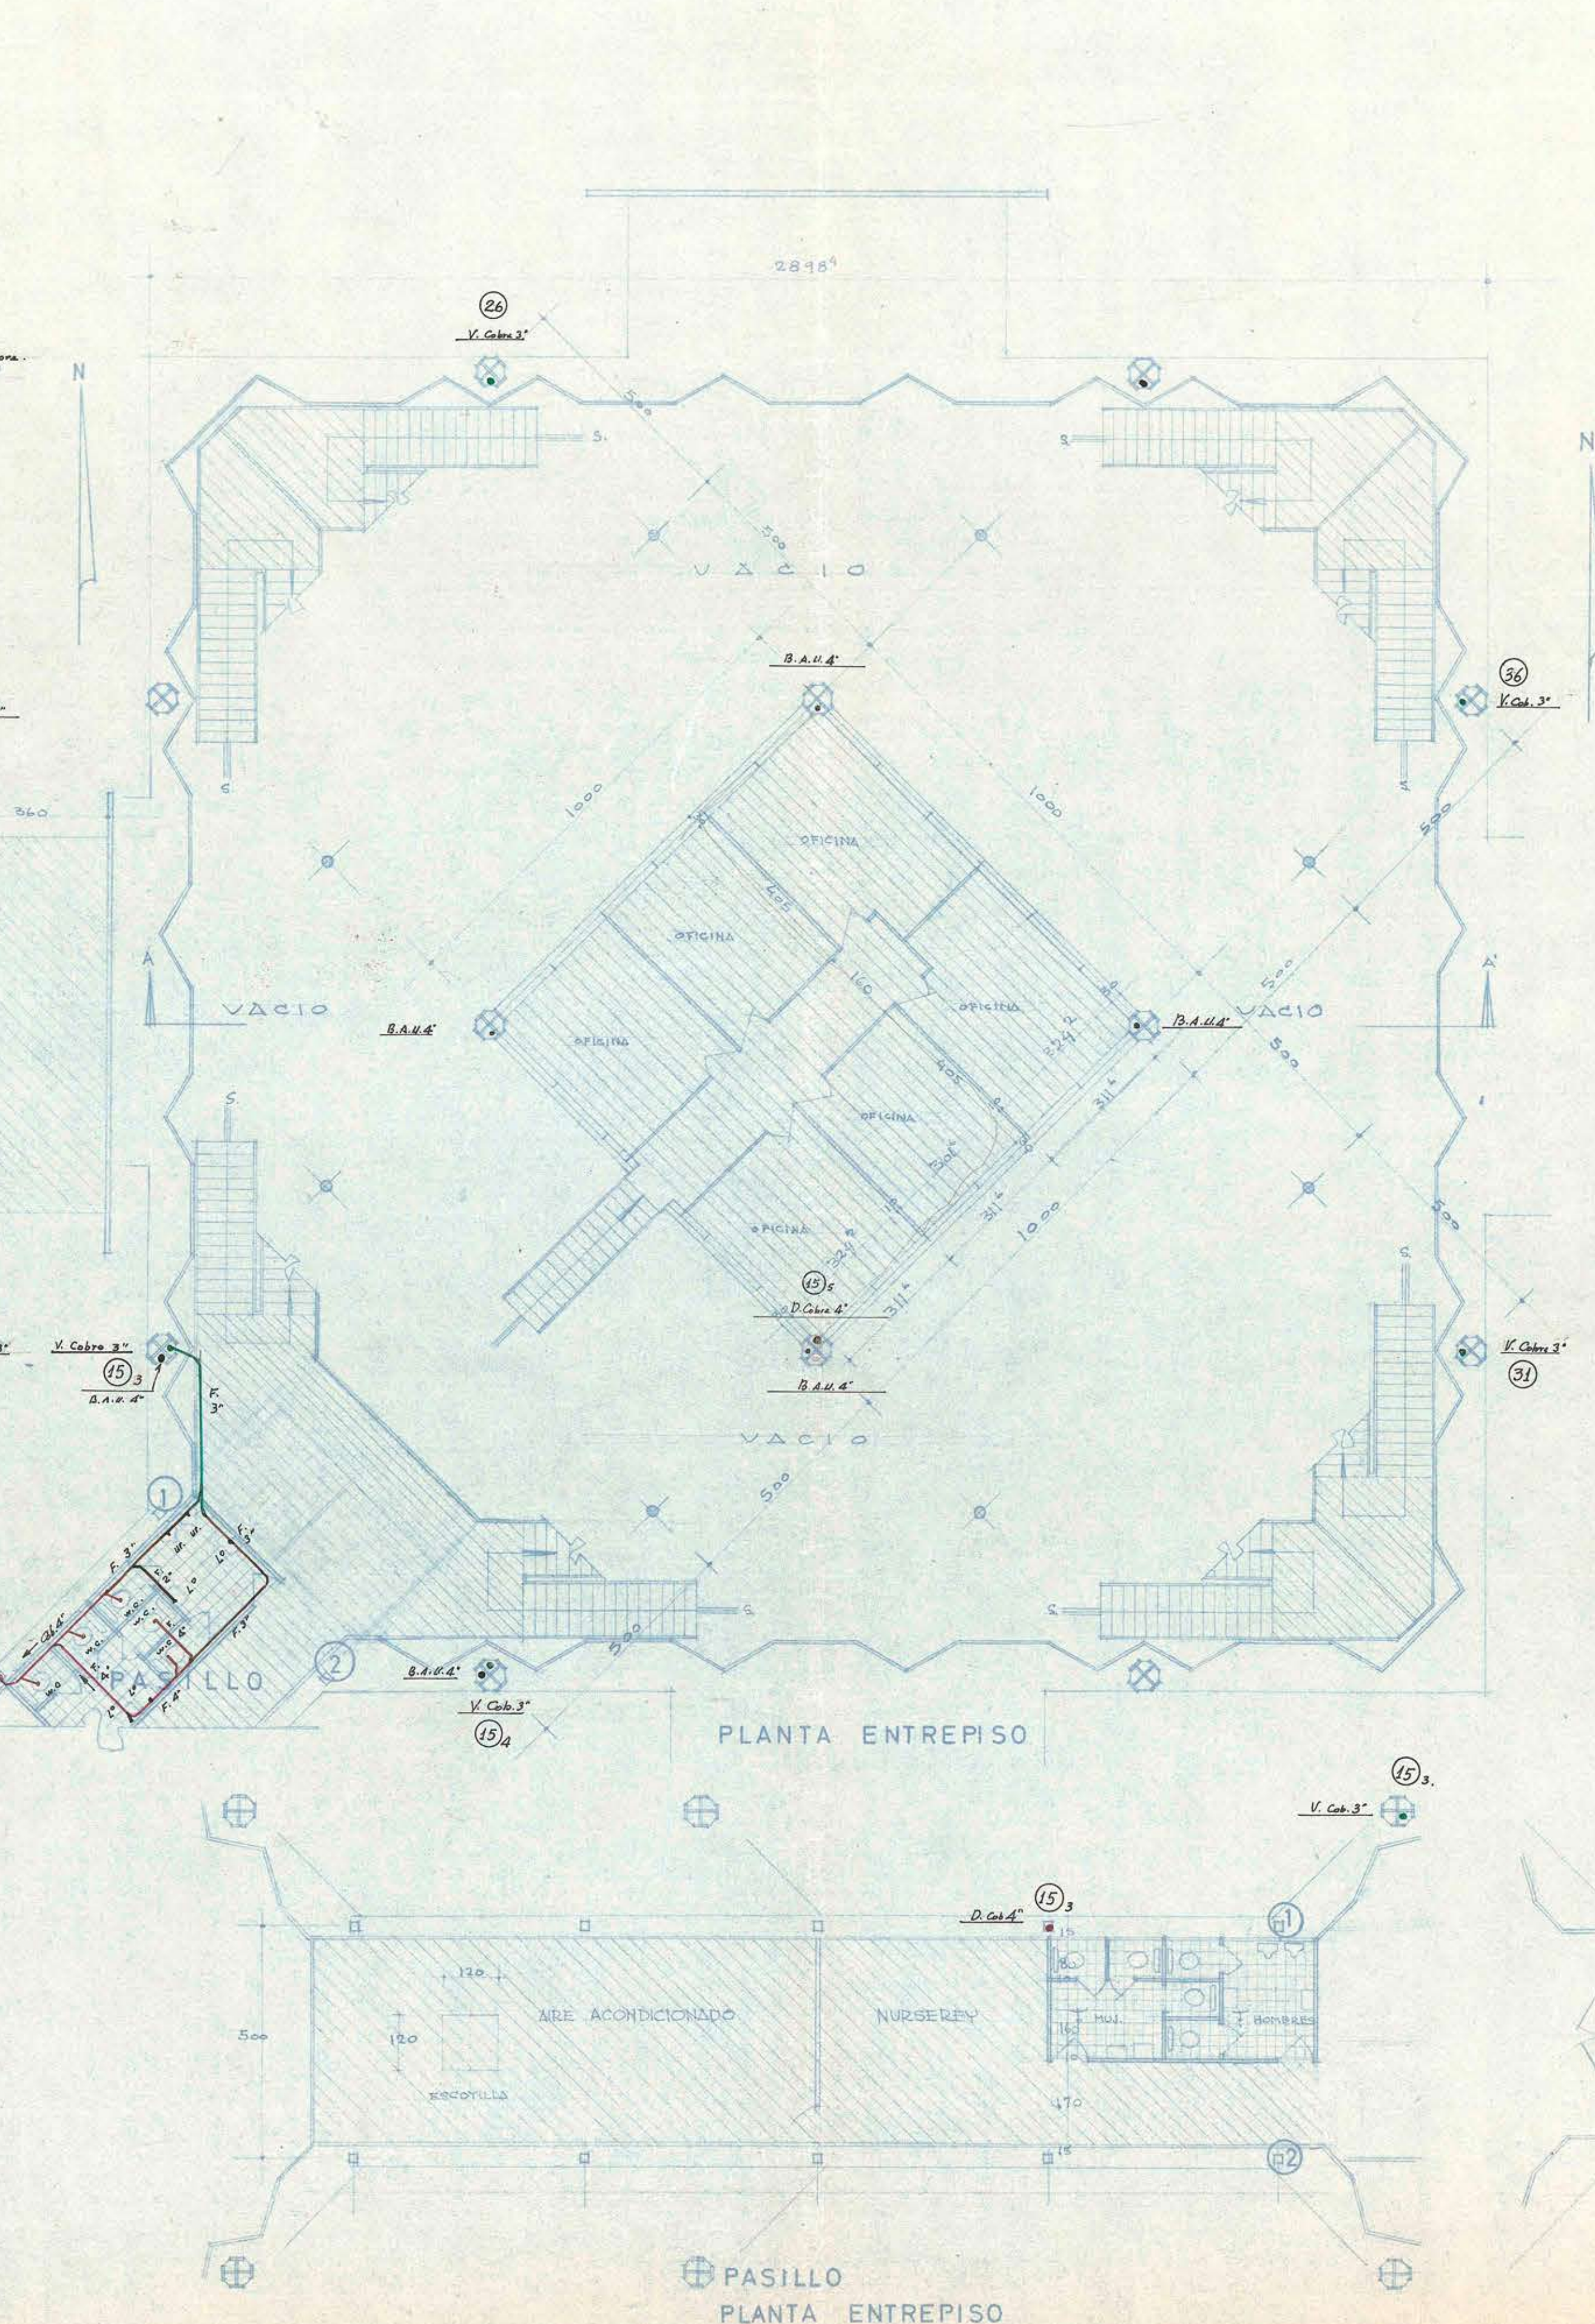

PASILLO PLANTA ENTREPISO

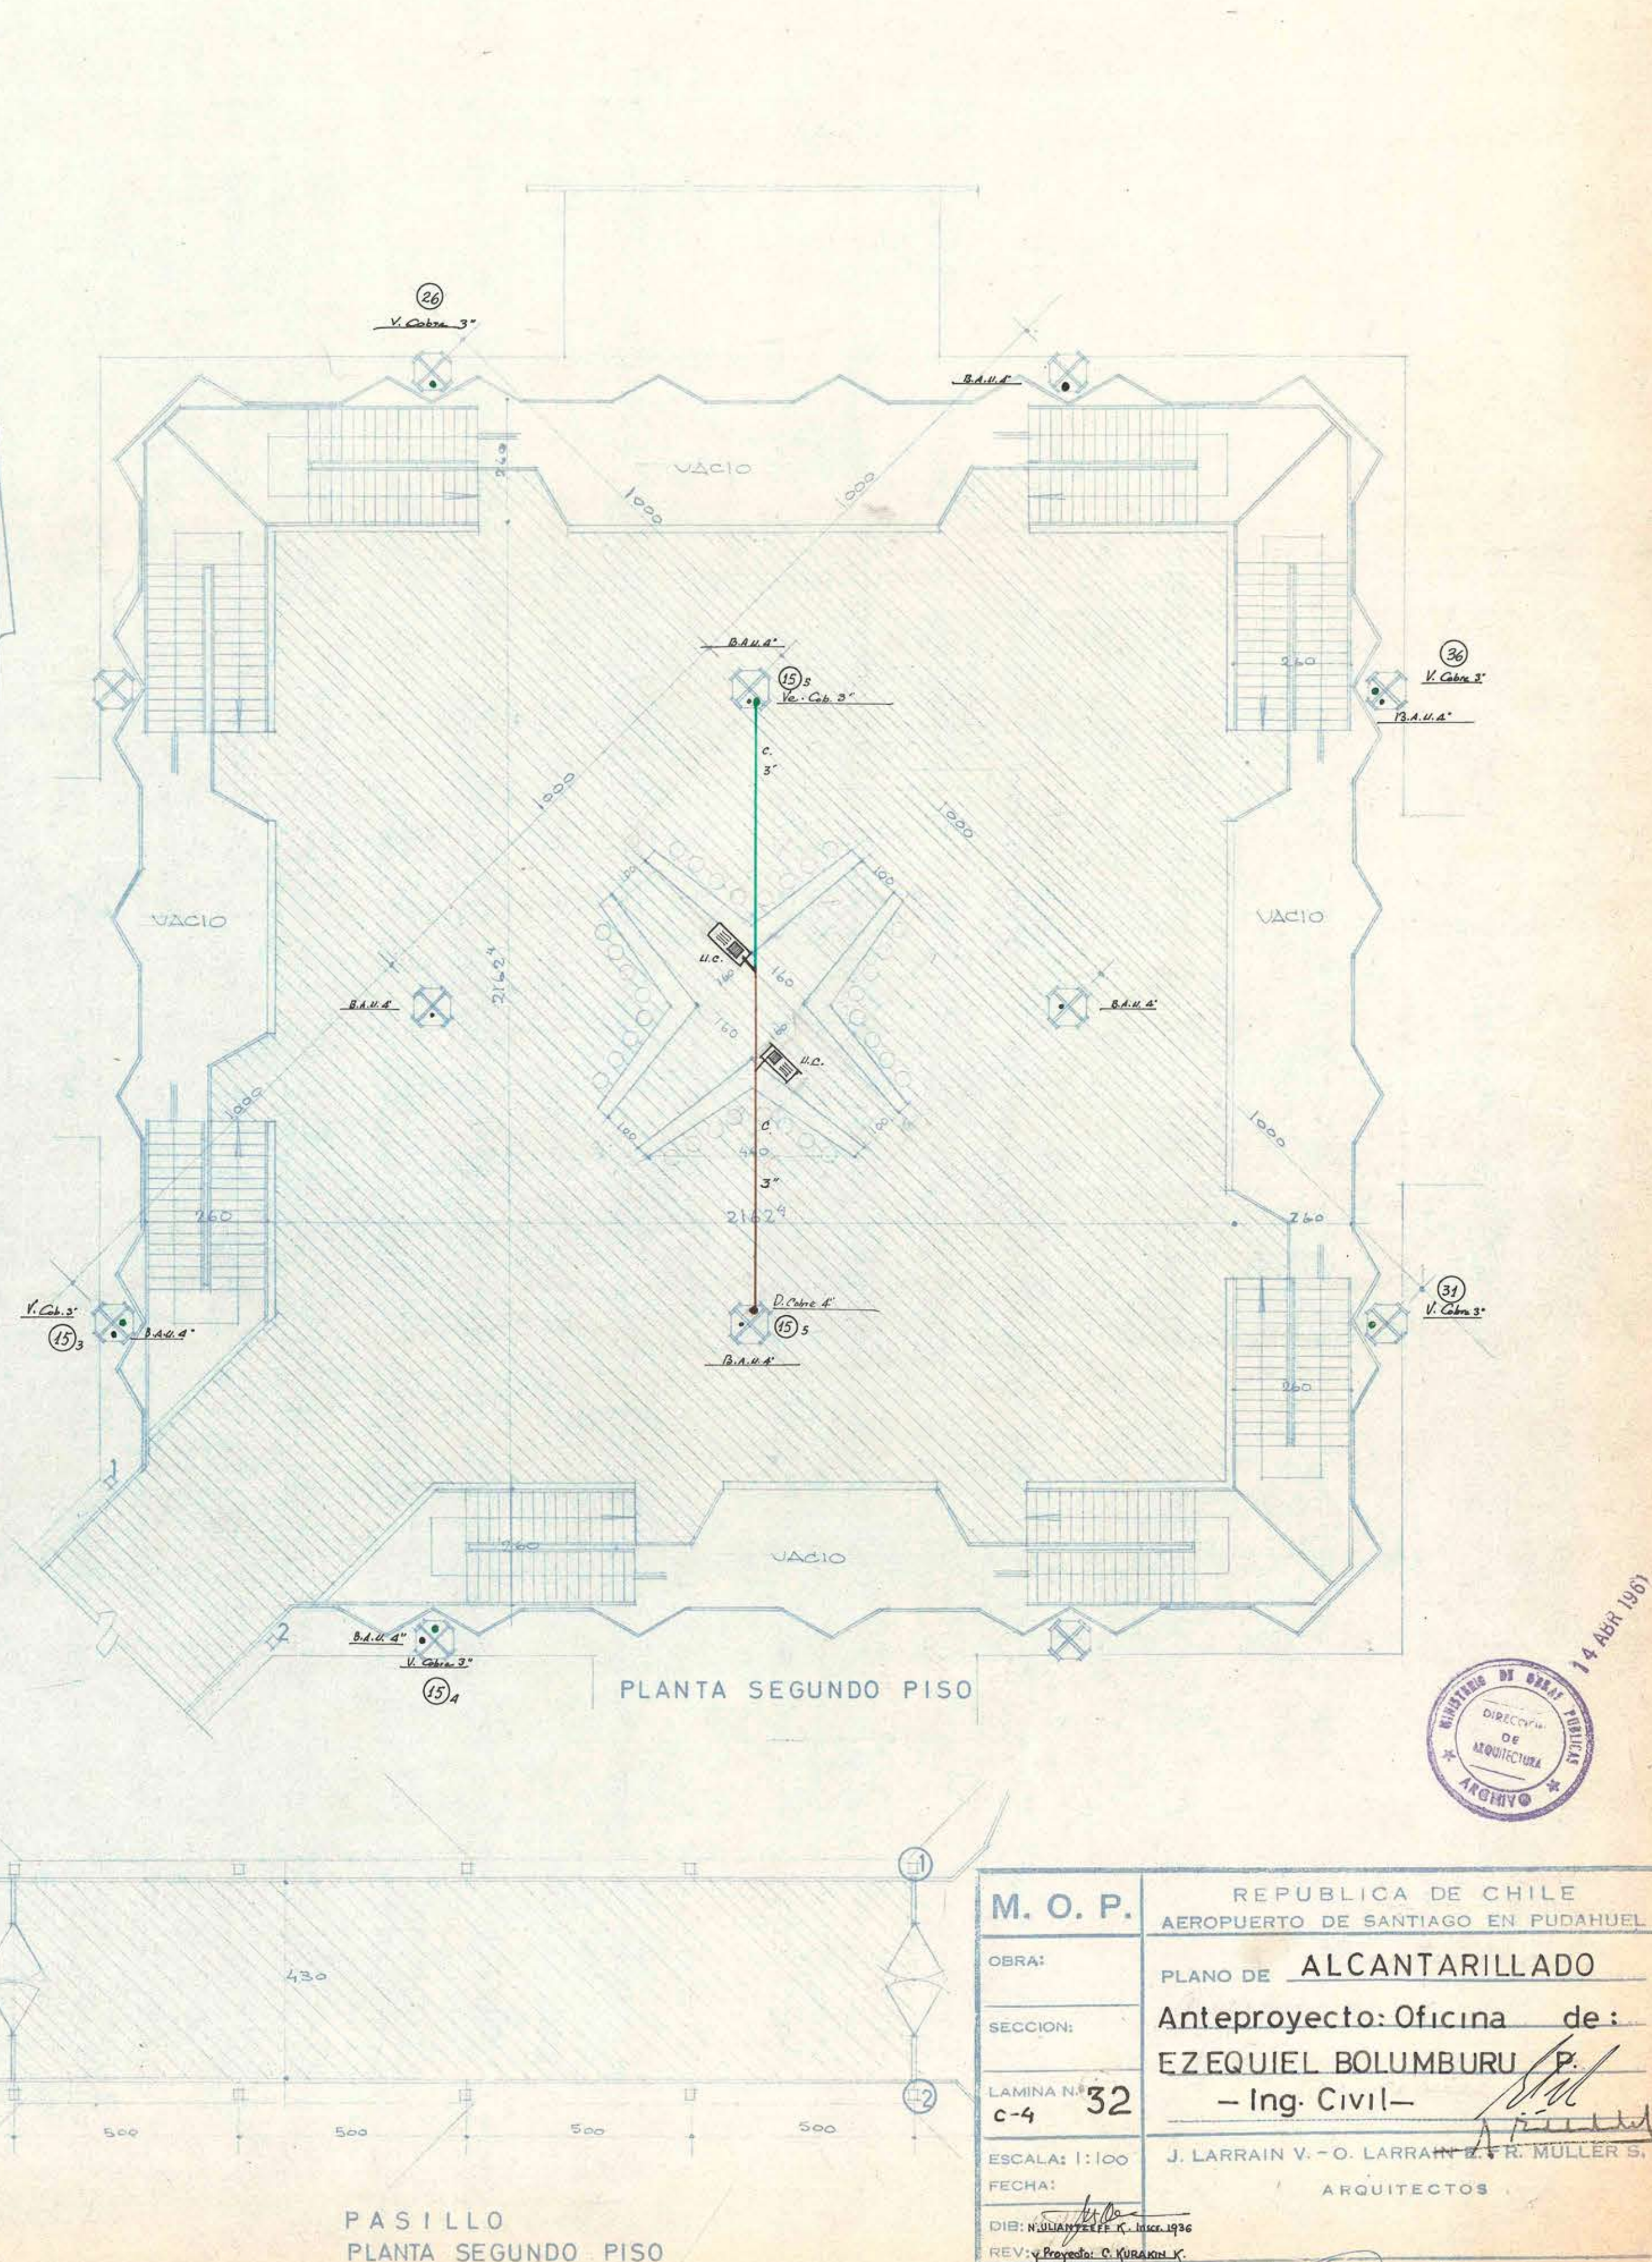

PASILLO PLANTA SEGUNDO PISO

M. O. P.		REPUBLICA DE CHILE	
OBRA:		AEROPUERTO DE SANTIAGO EN PUDAHUEL	
SECCION:		PLANO DE ALCANTARILLADO	
LAMINA N°:		Anteproyecto: Oficina de:	
c-4		EZEQUIEL BOLUMBURU	
32		- Ing. Civil -	
ESCALA: 1:100		J. LARRAIN V.-O. LARRAIN y R. MULLER S.	
FECHA:		ARQUITECTOS	
DIB: [Signature]		REV: [Signature]	
1956		14 Abril 1951	
AIRWAYS ENGINEERING CORPORATION OF AMERICA			