

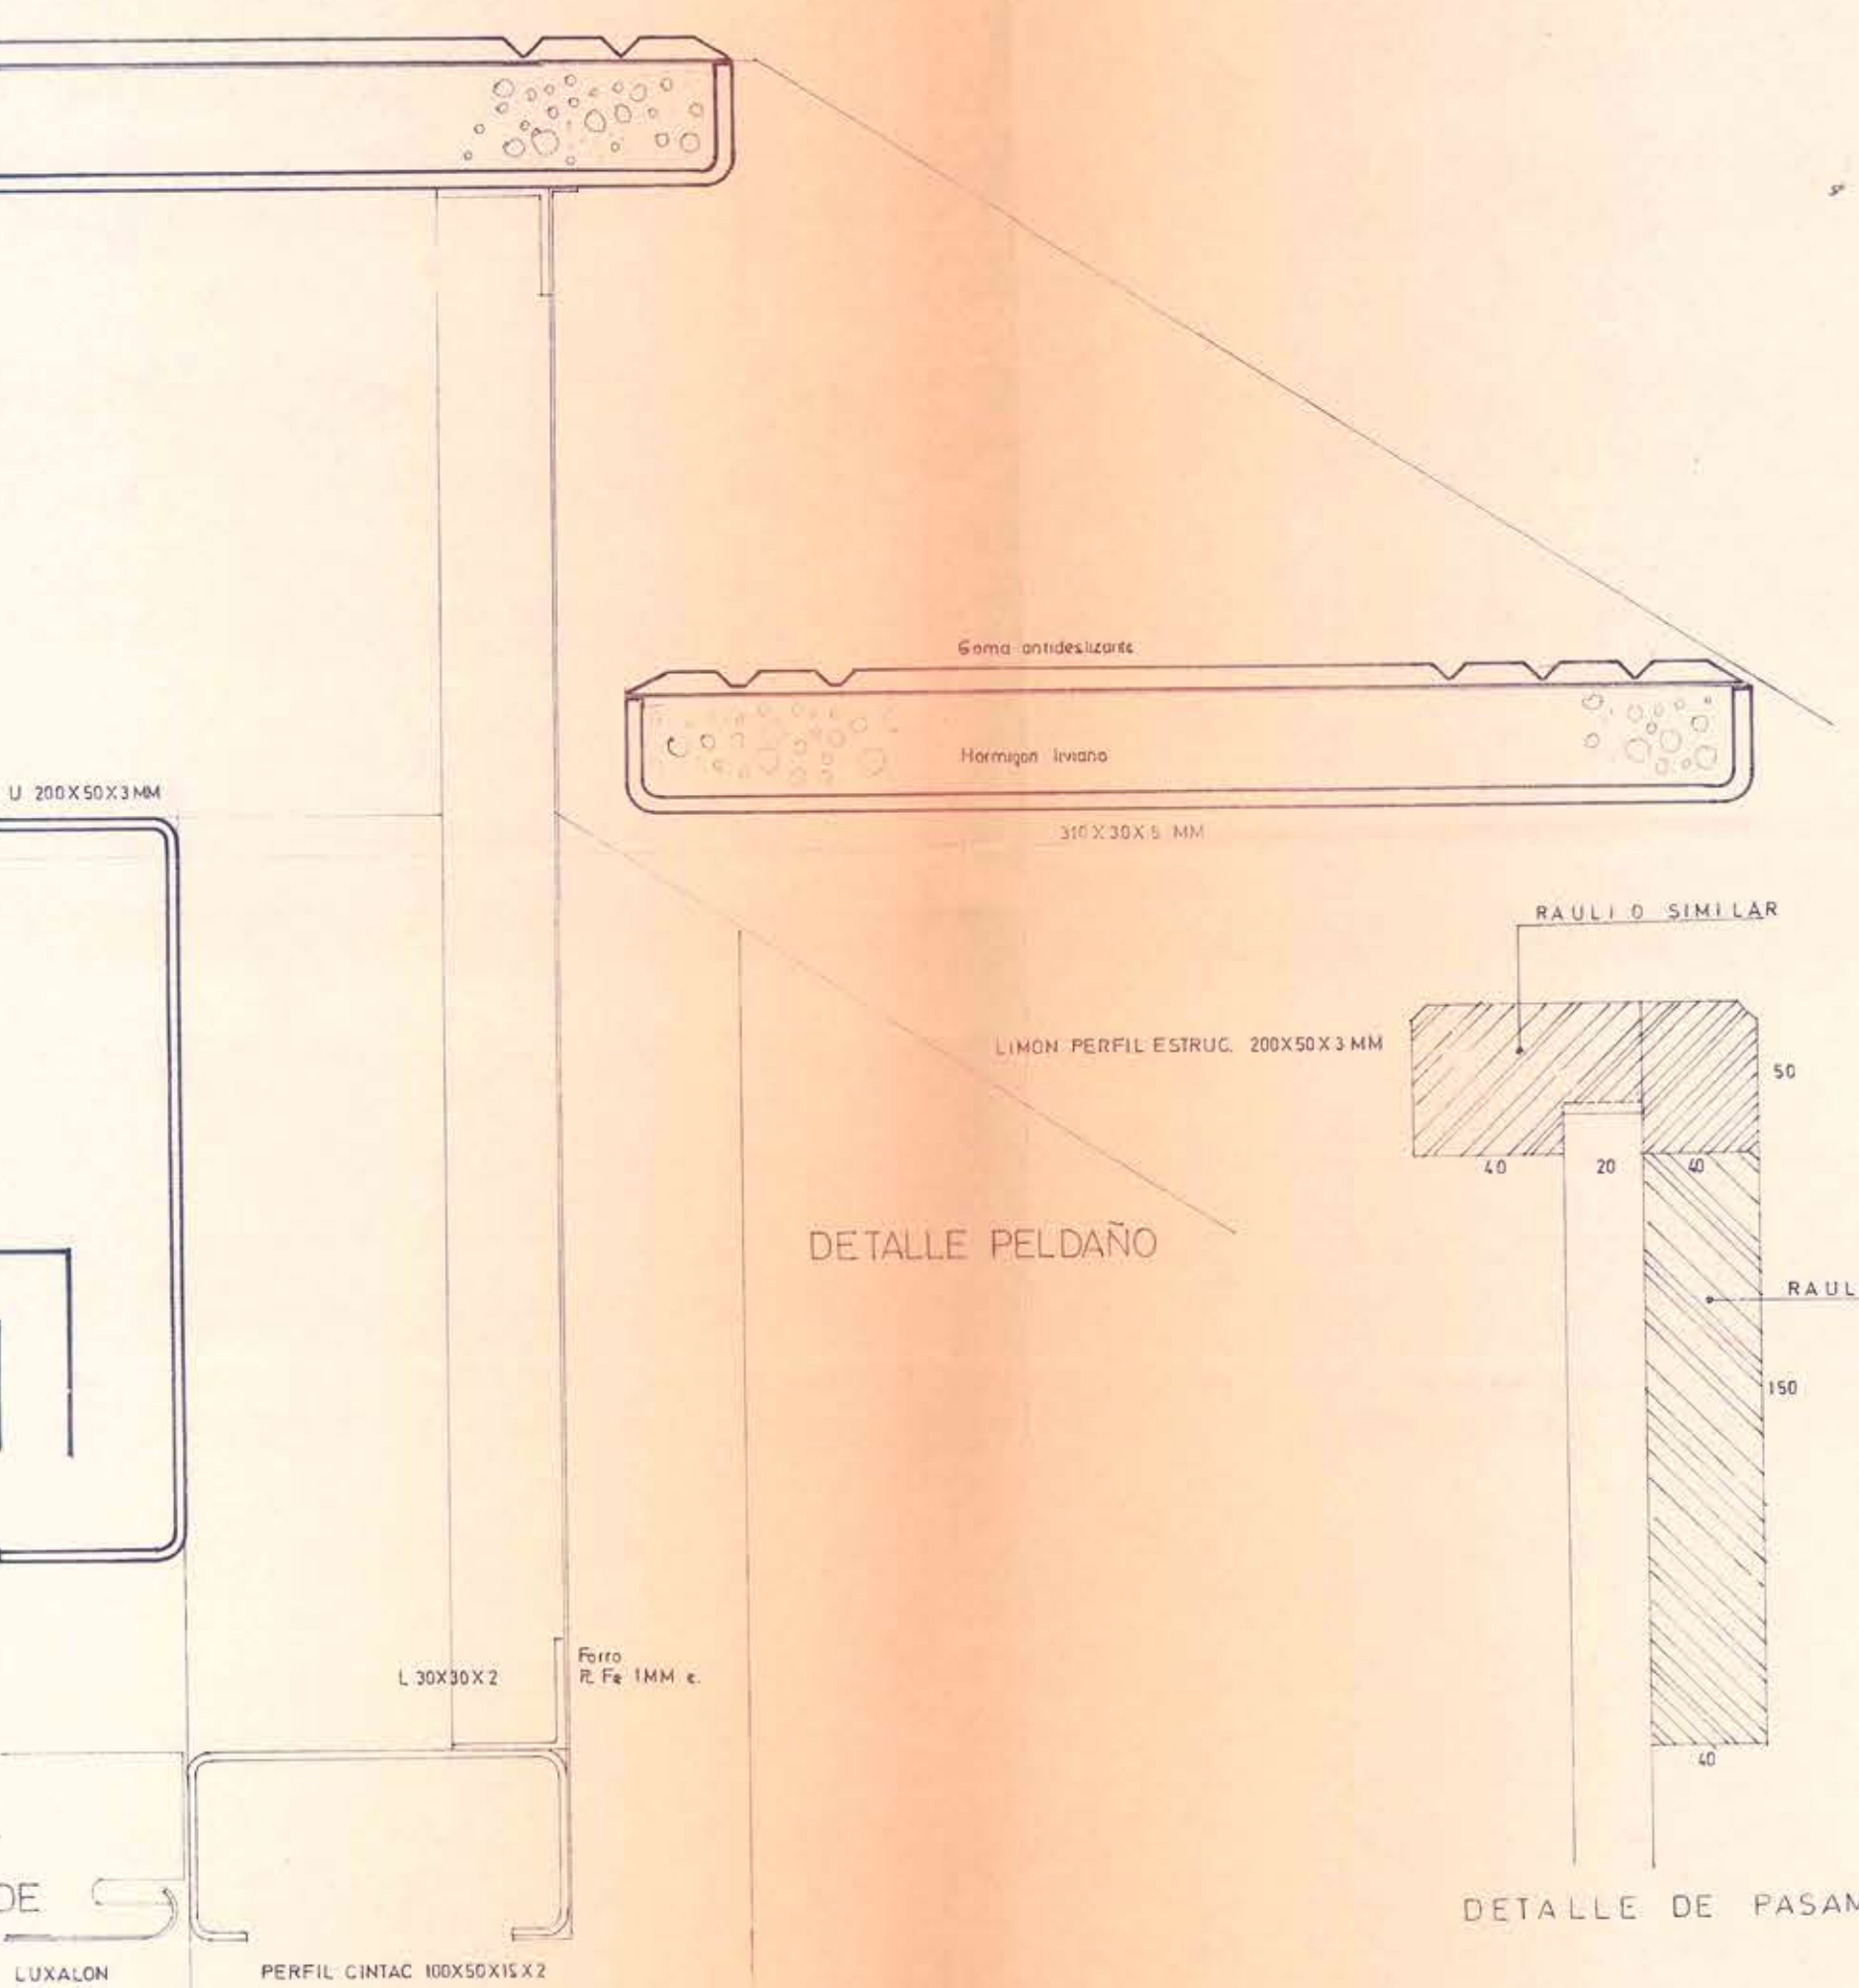
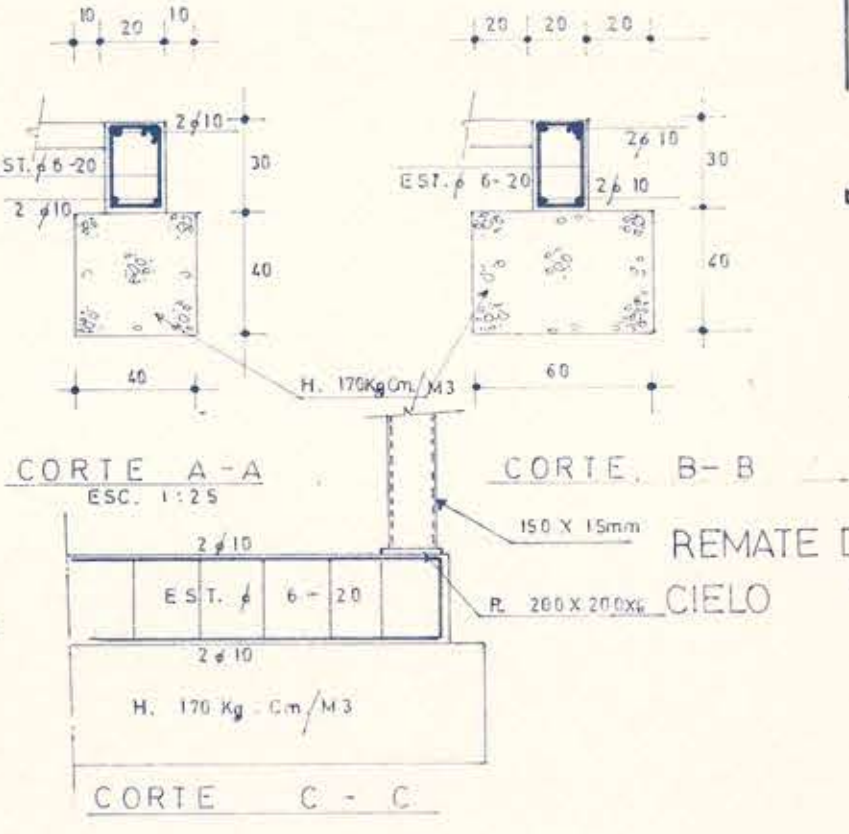
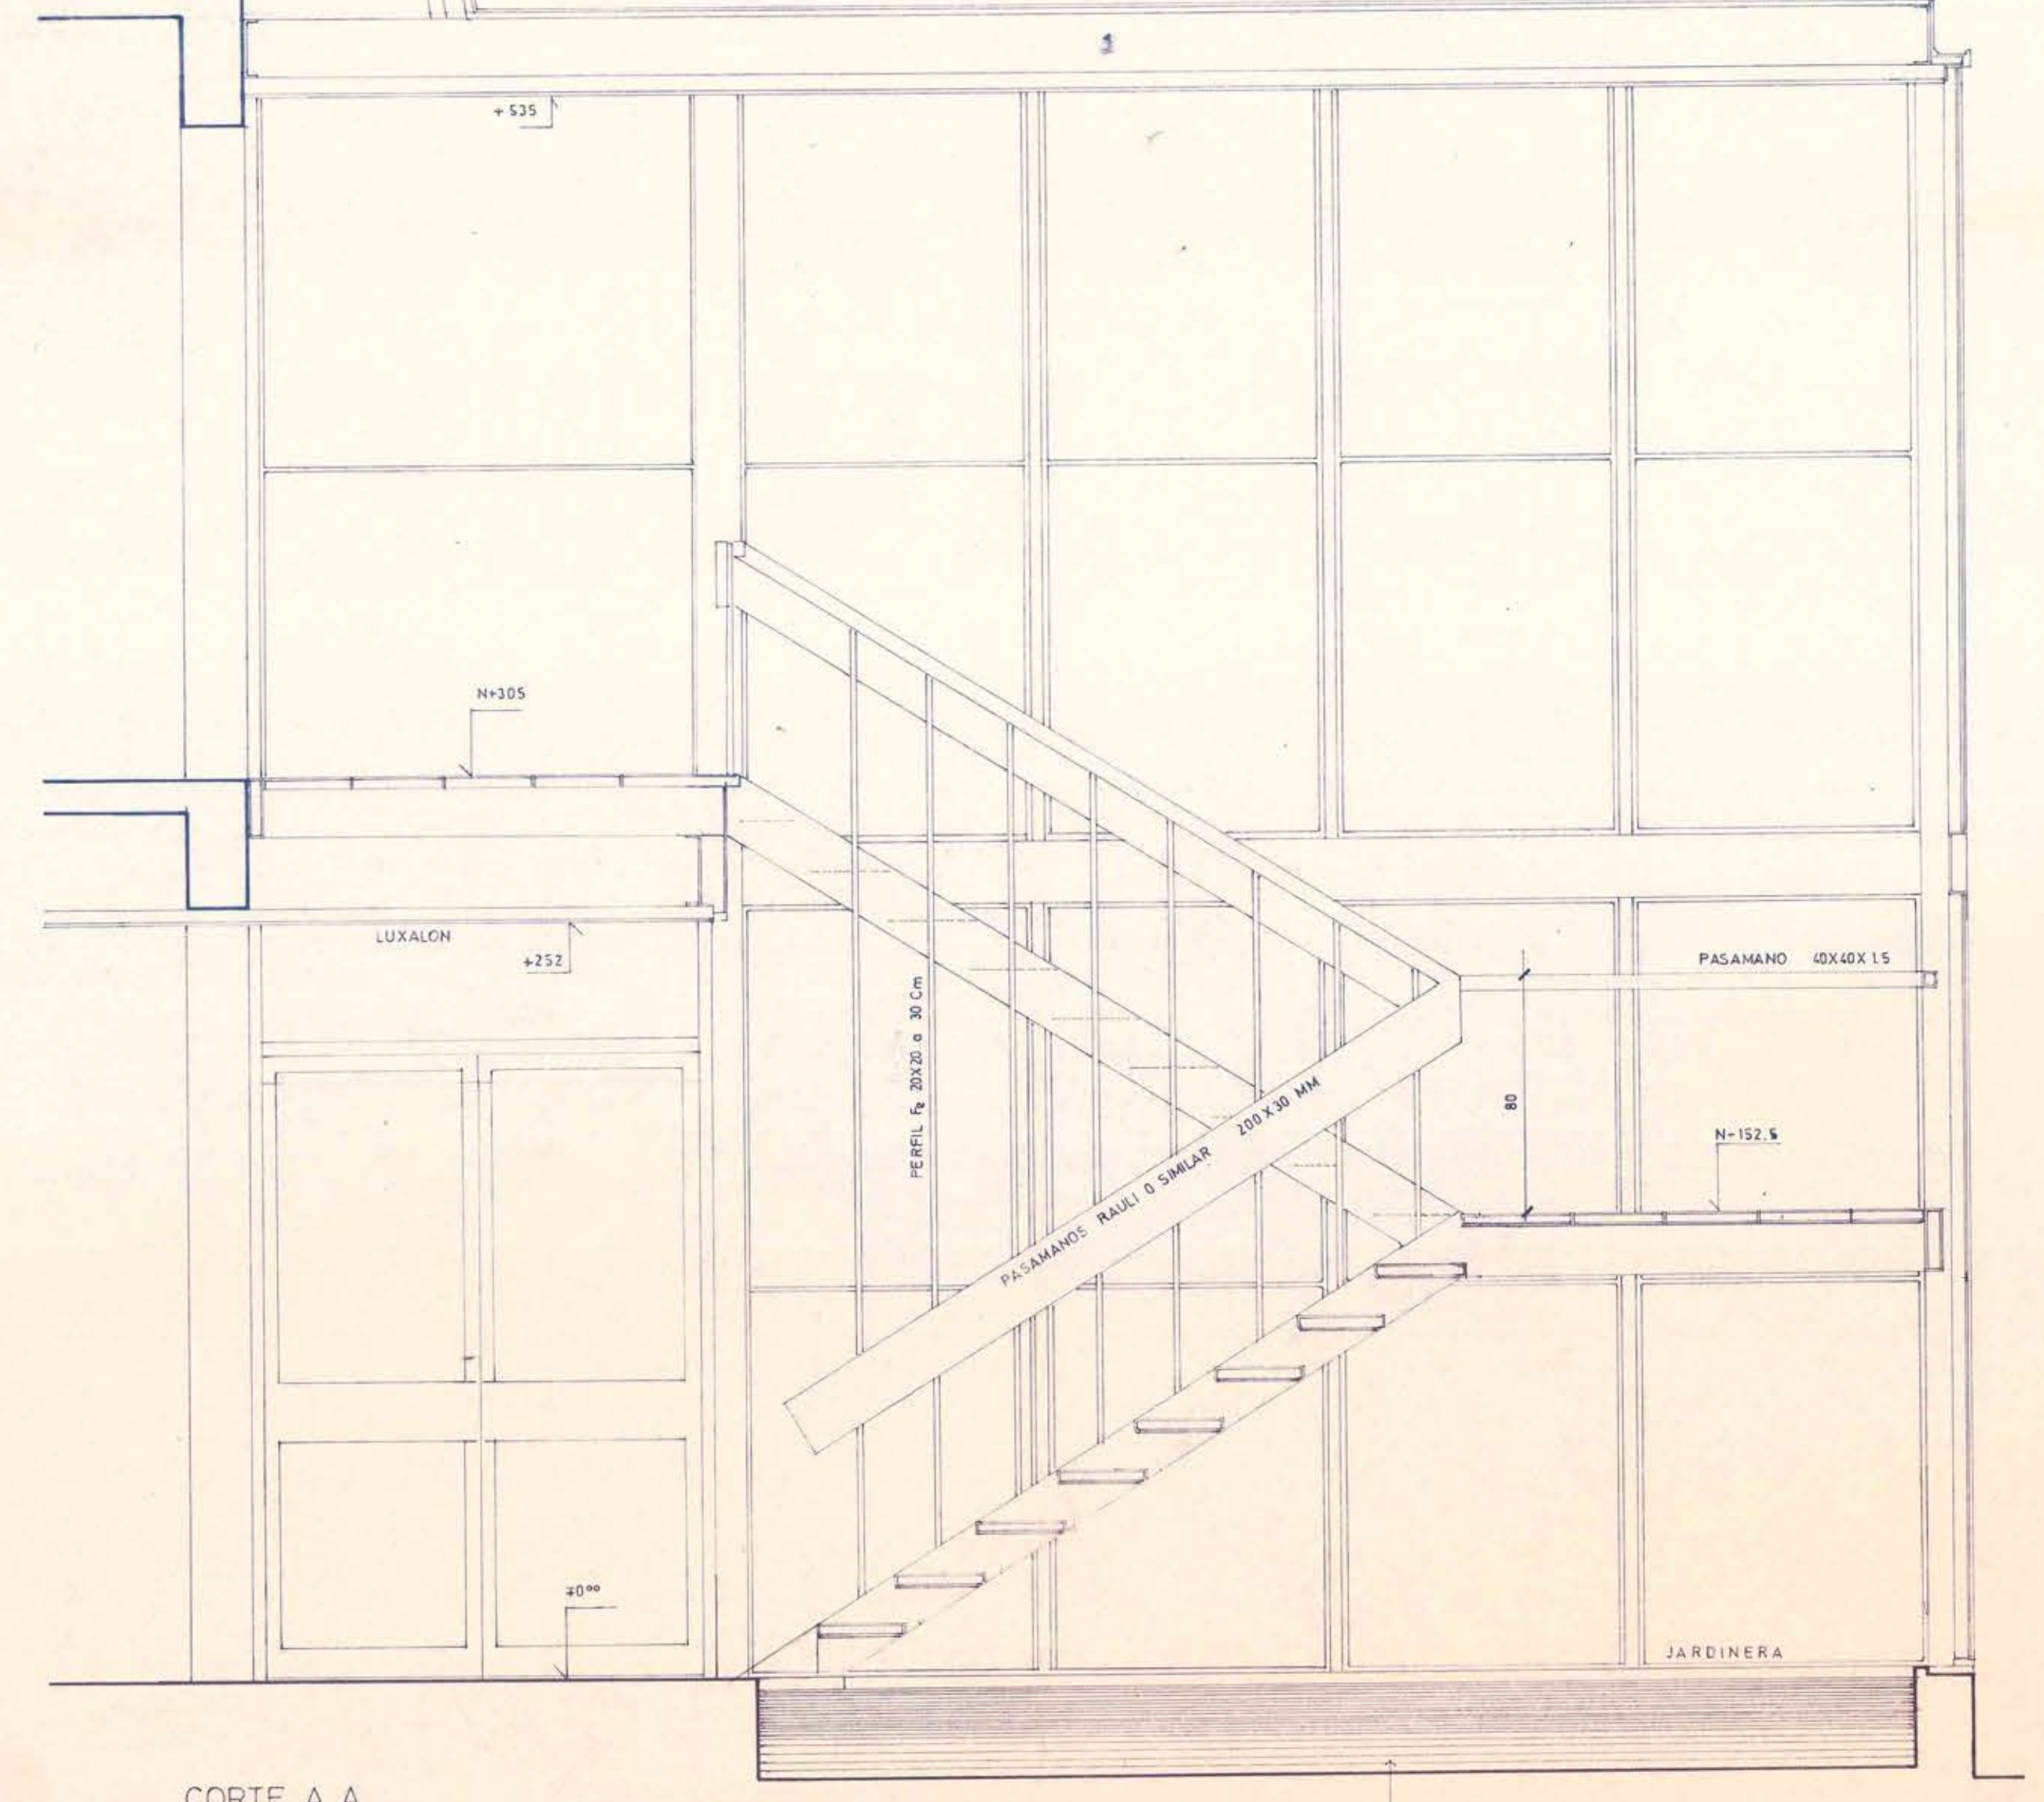


PLANTA ESCALA METALICA


PLANTA FUNDACIONES ESCALERA ESC. 1:50

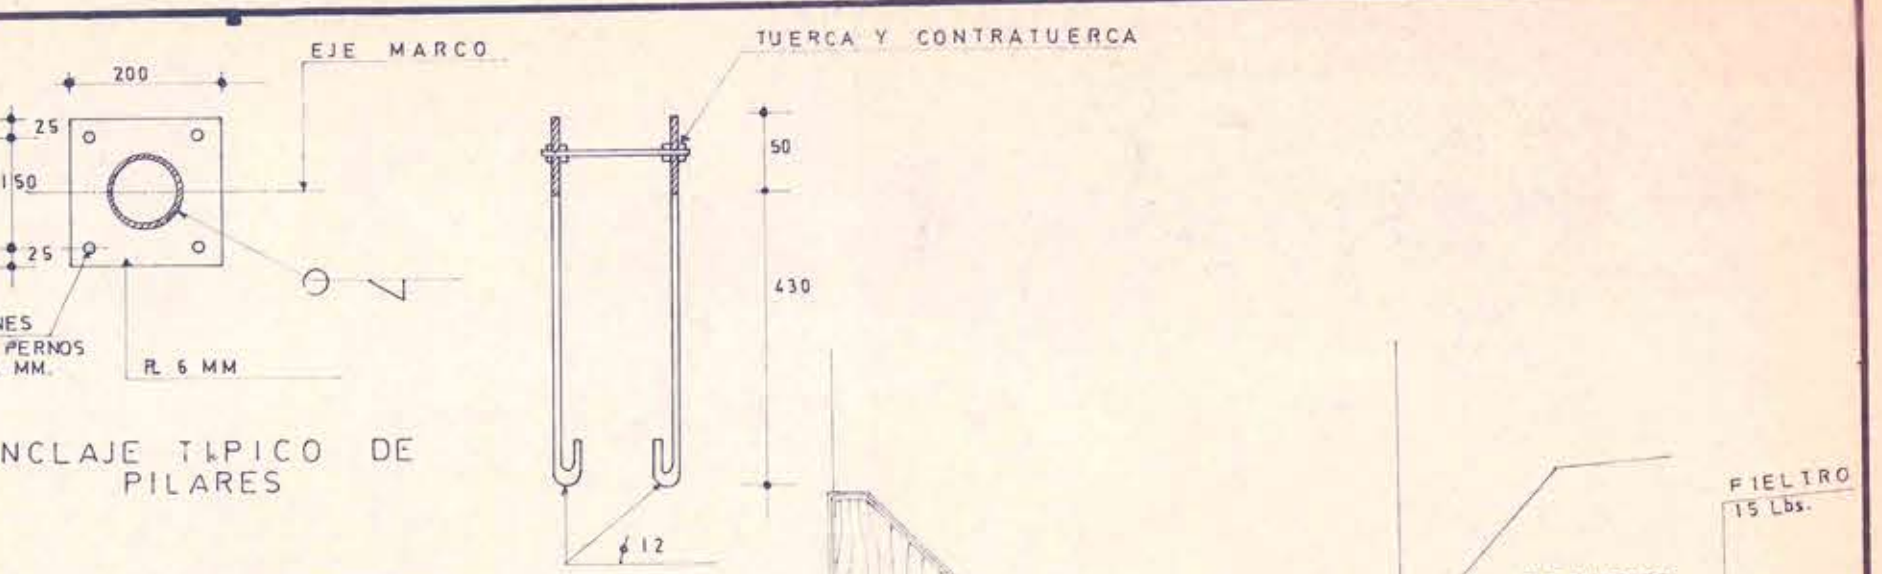


DETALLE DE MARQUESINA

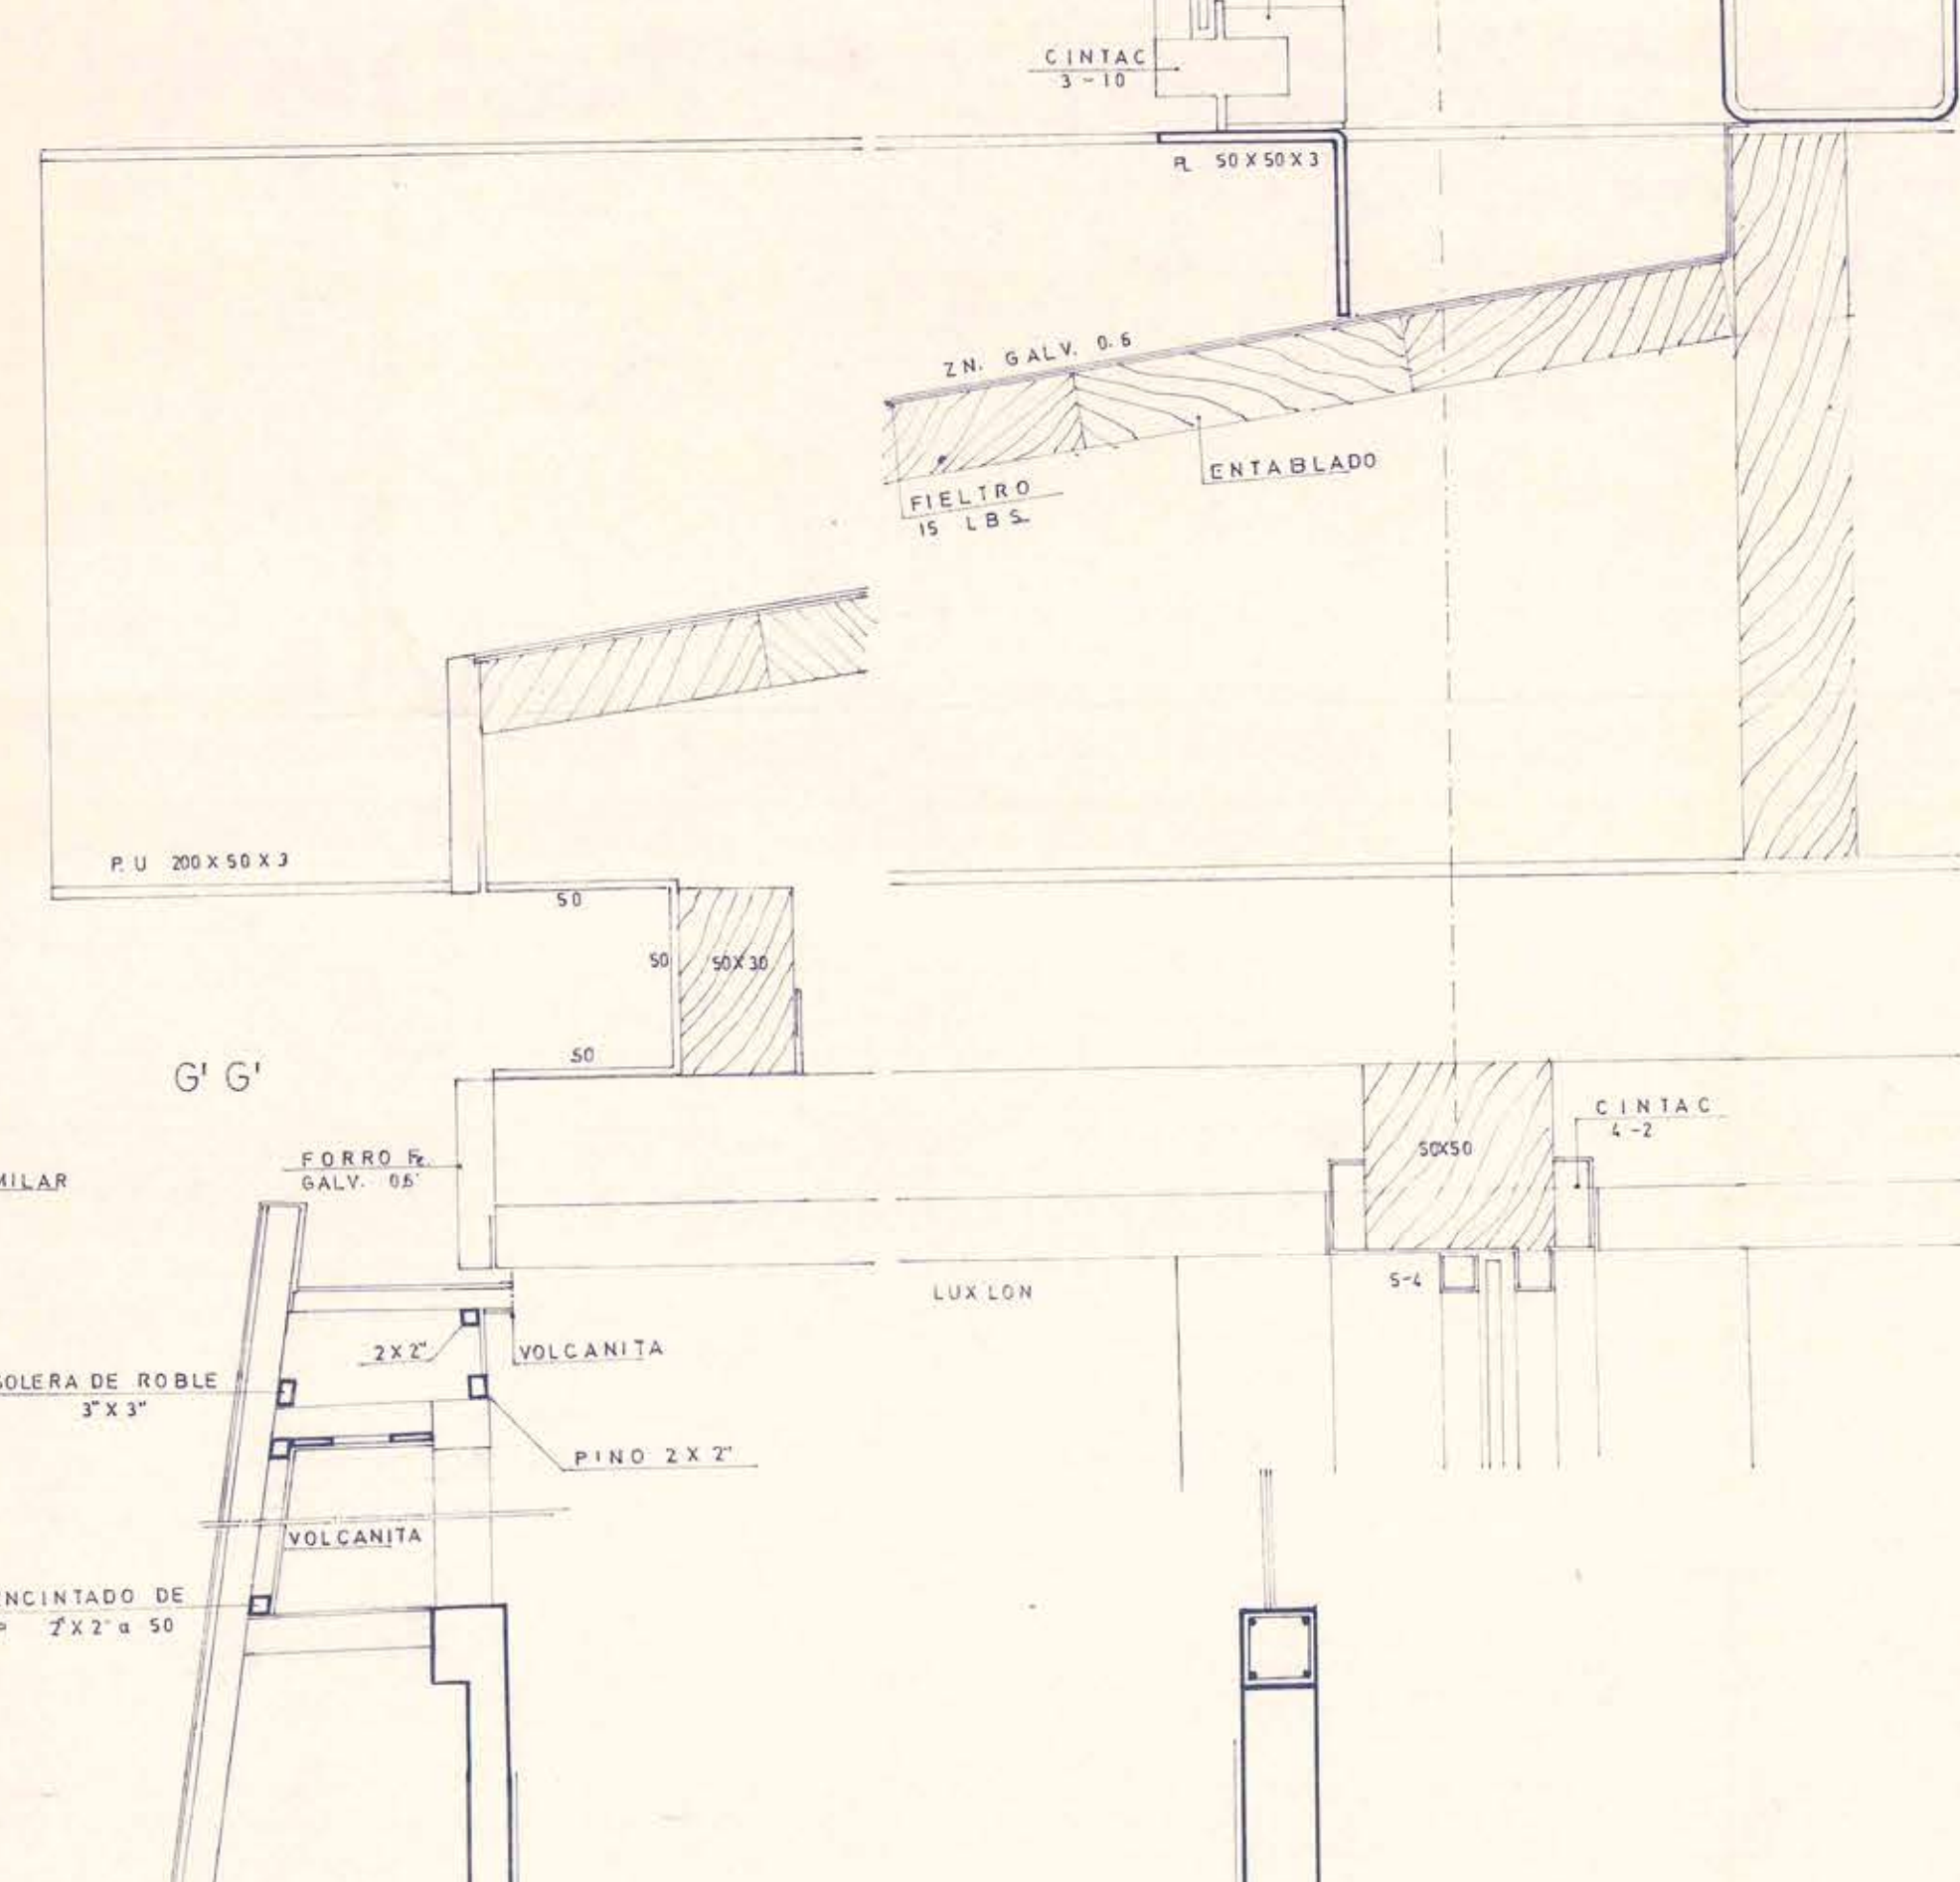


CORTE A A

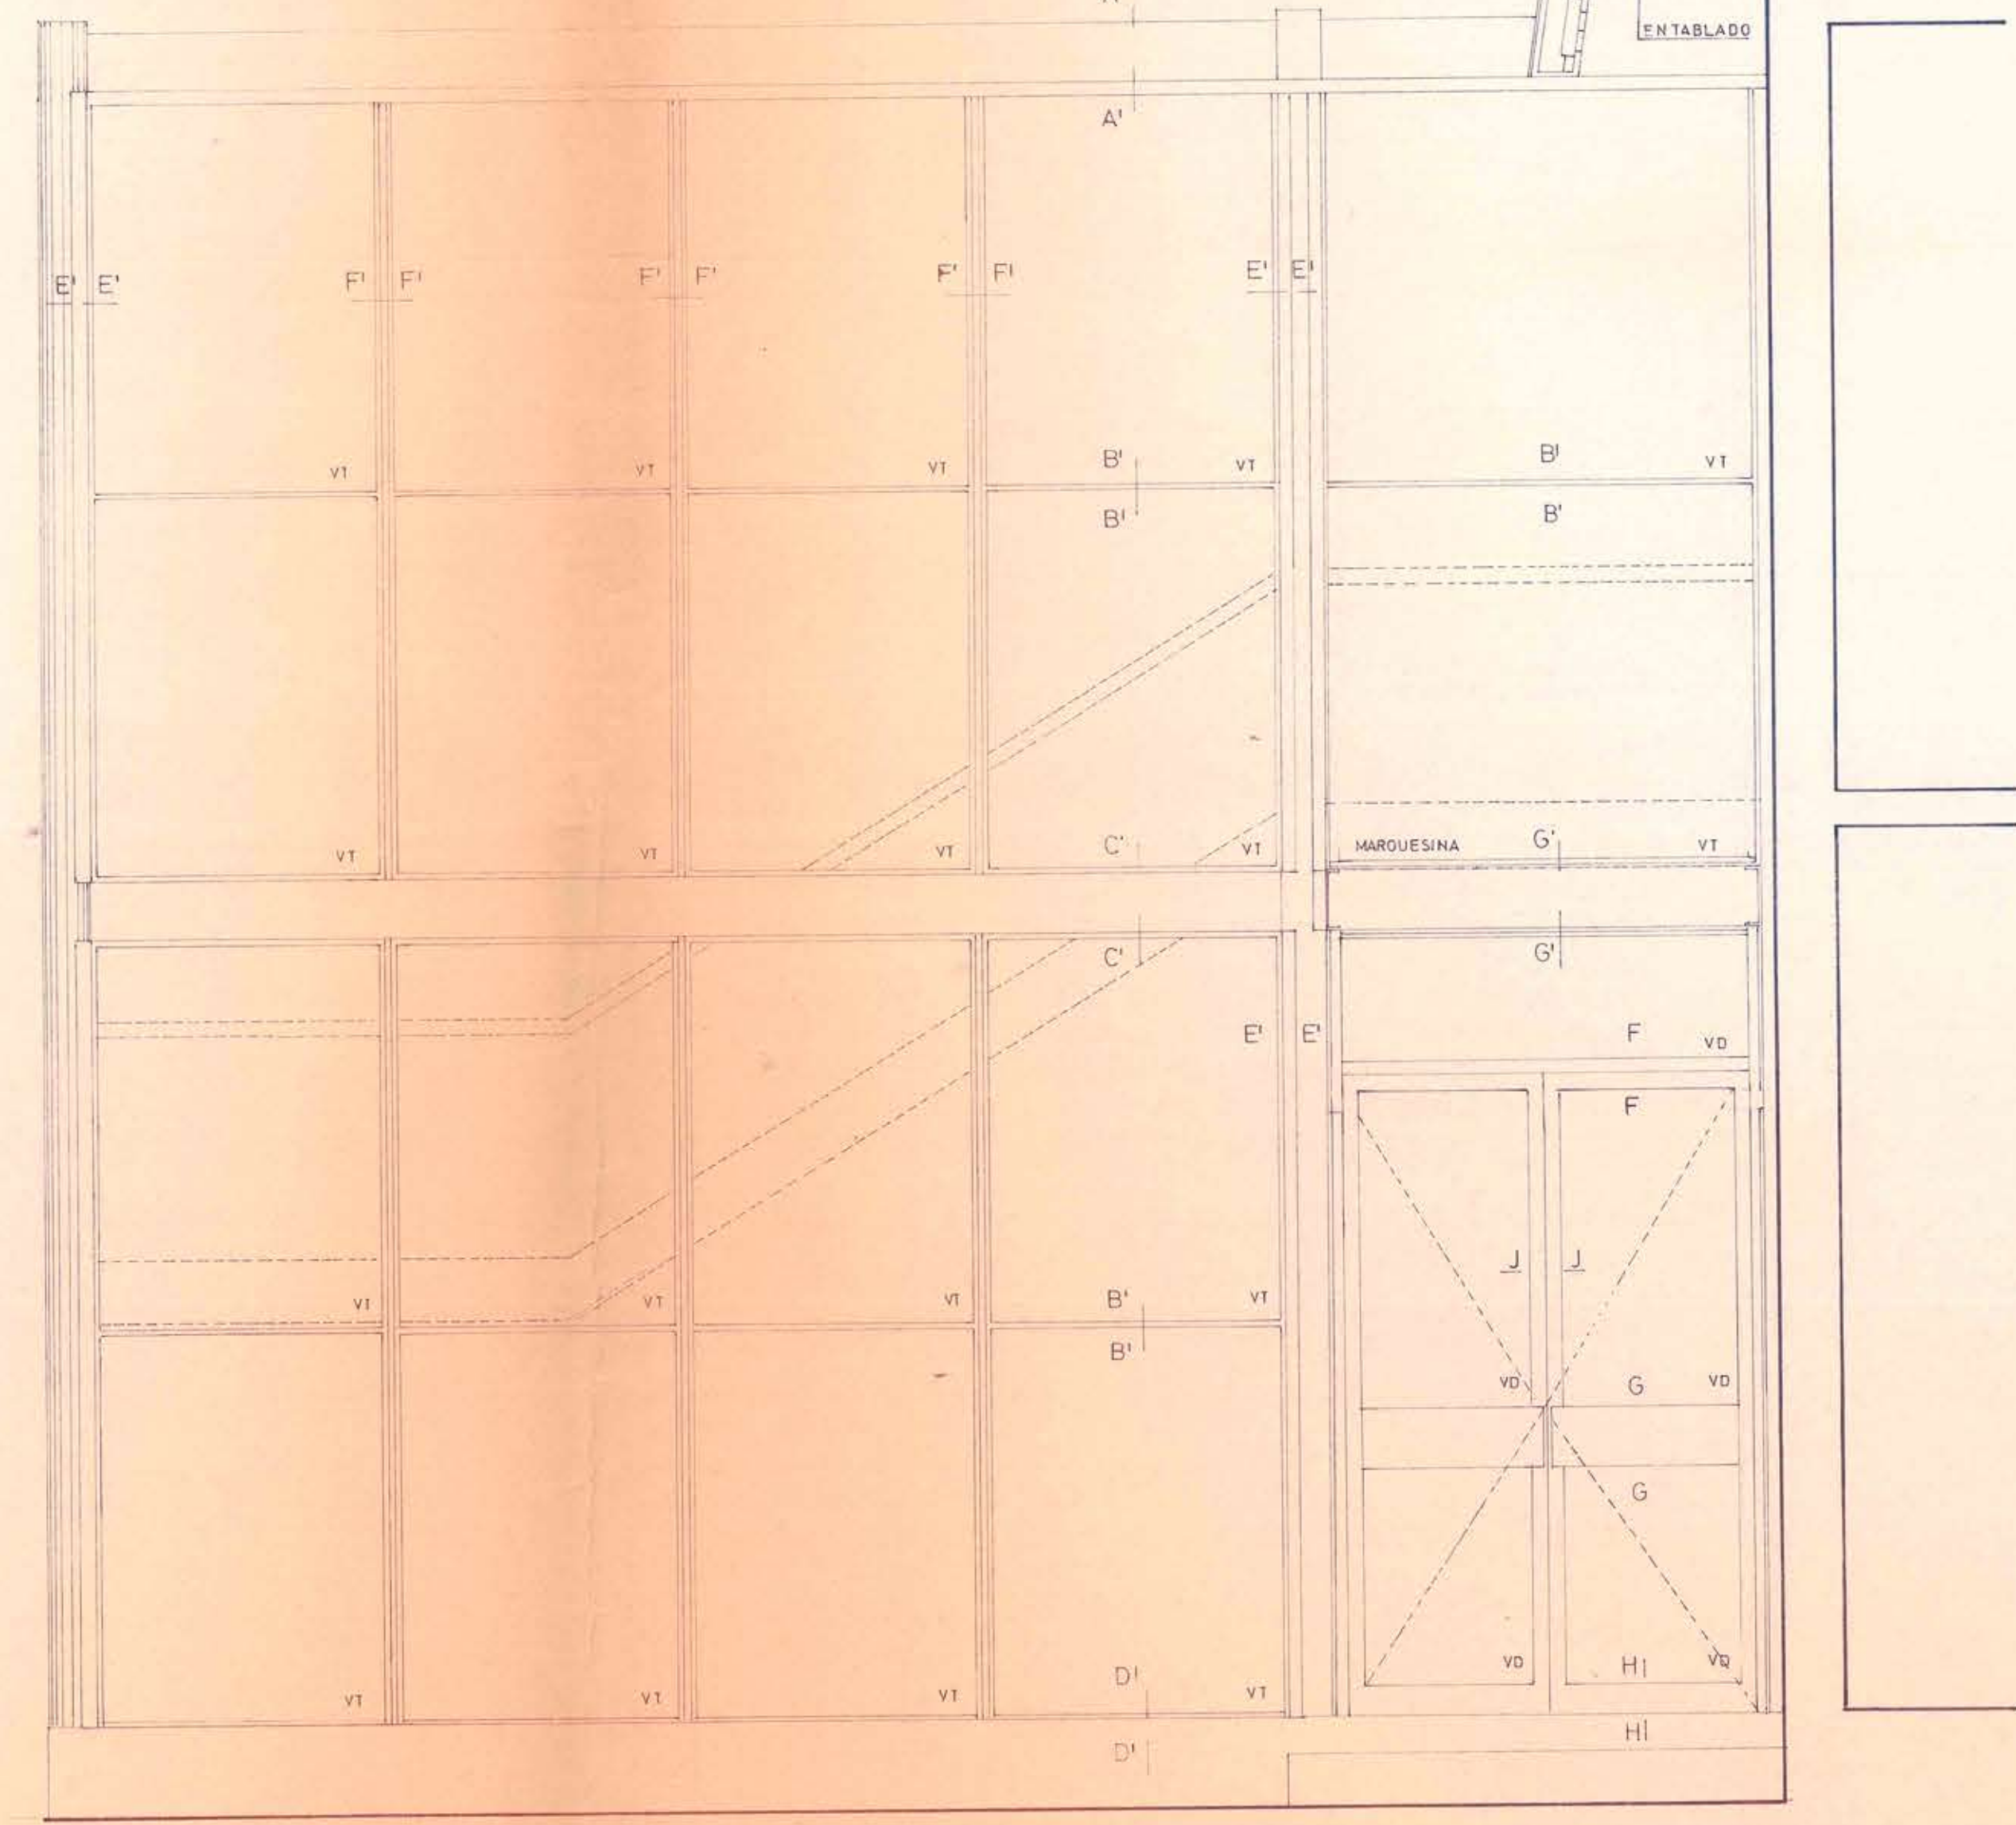

ELEVACION FRONTAL

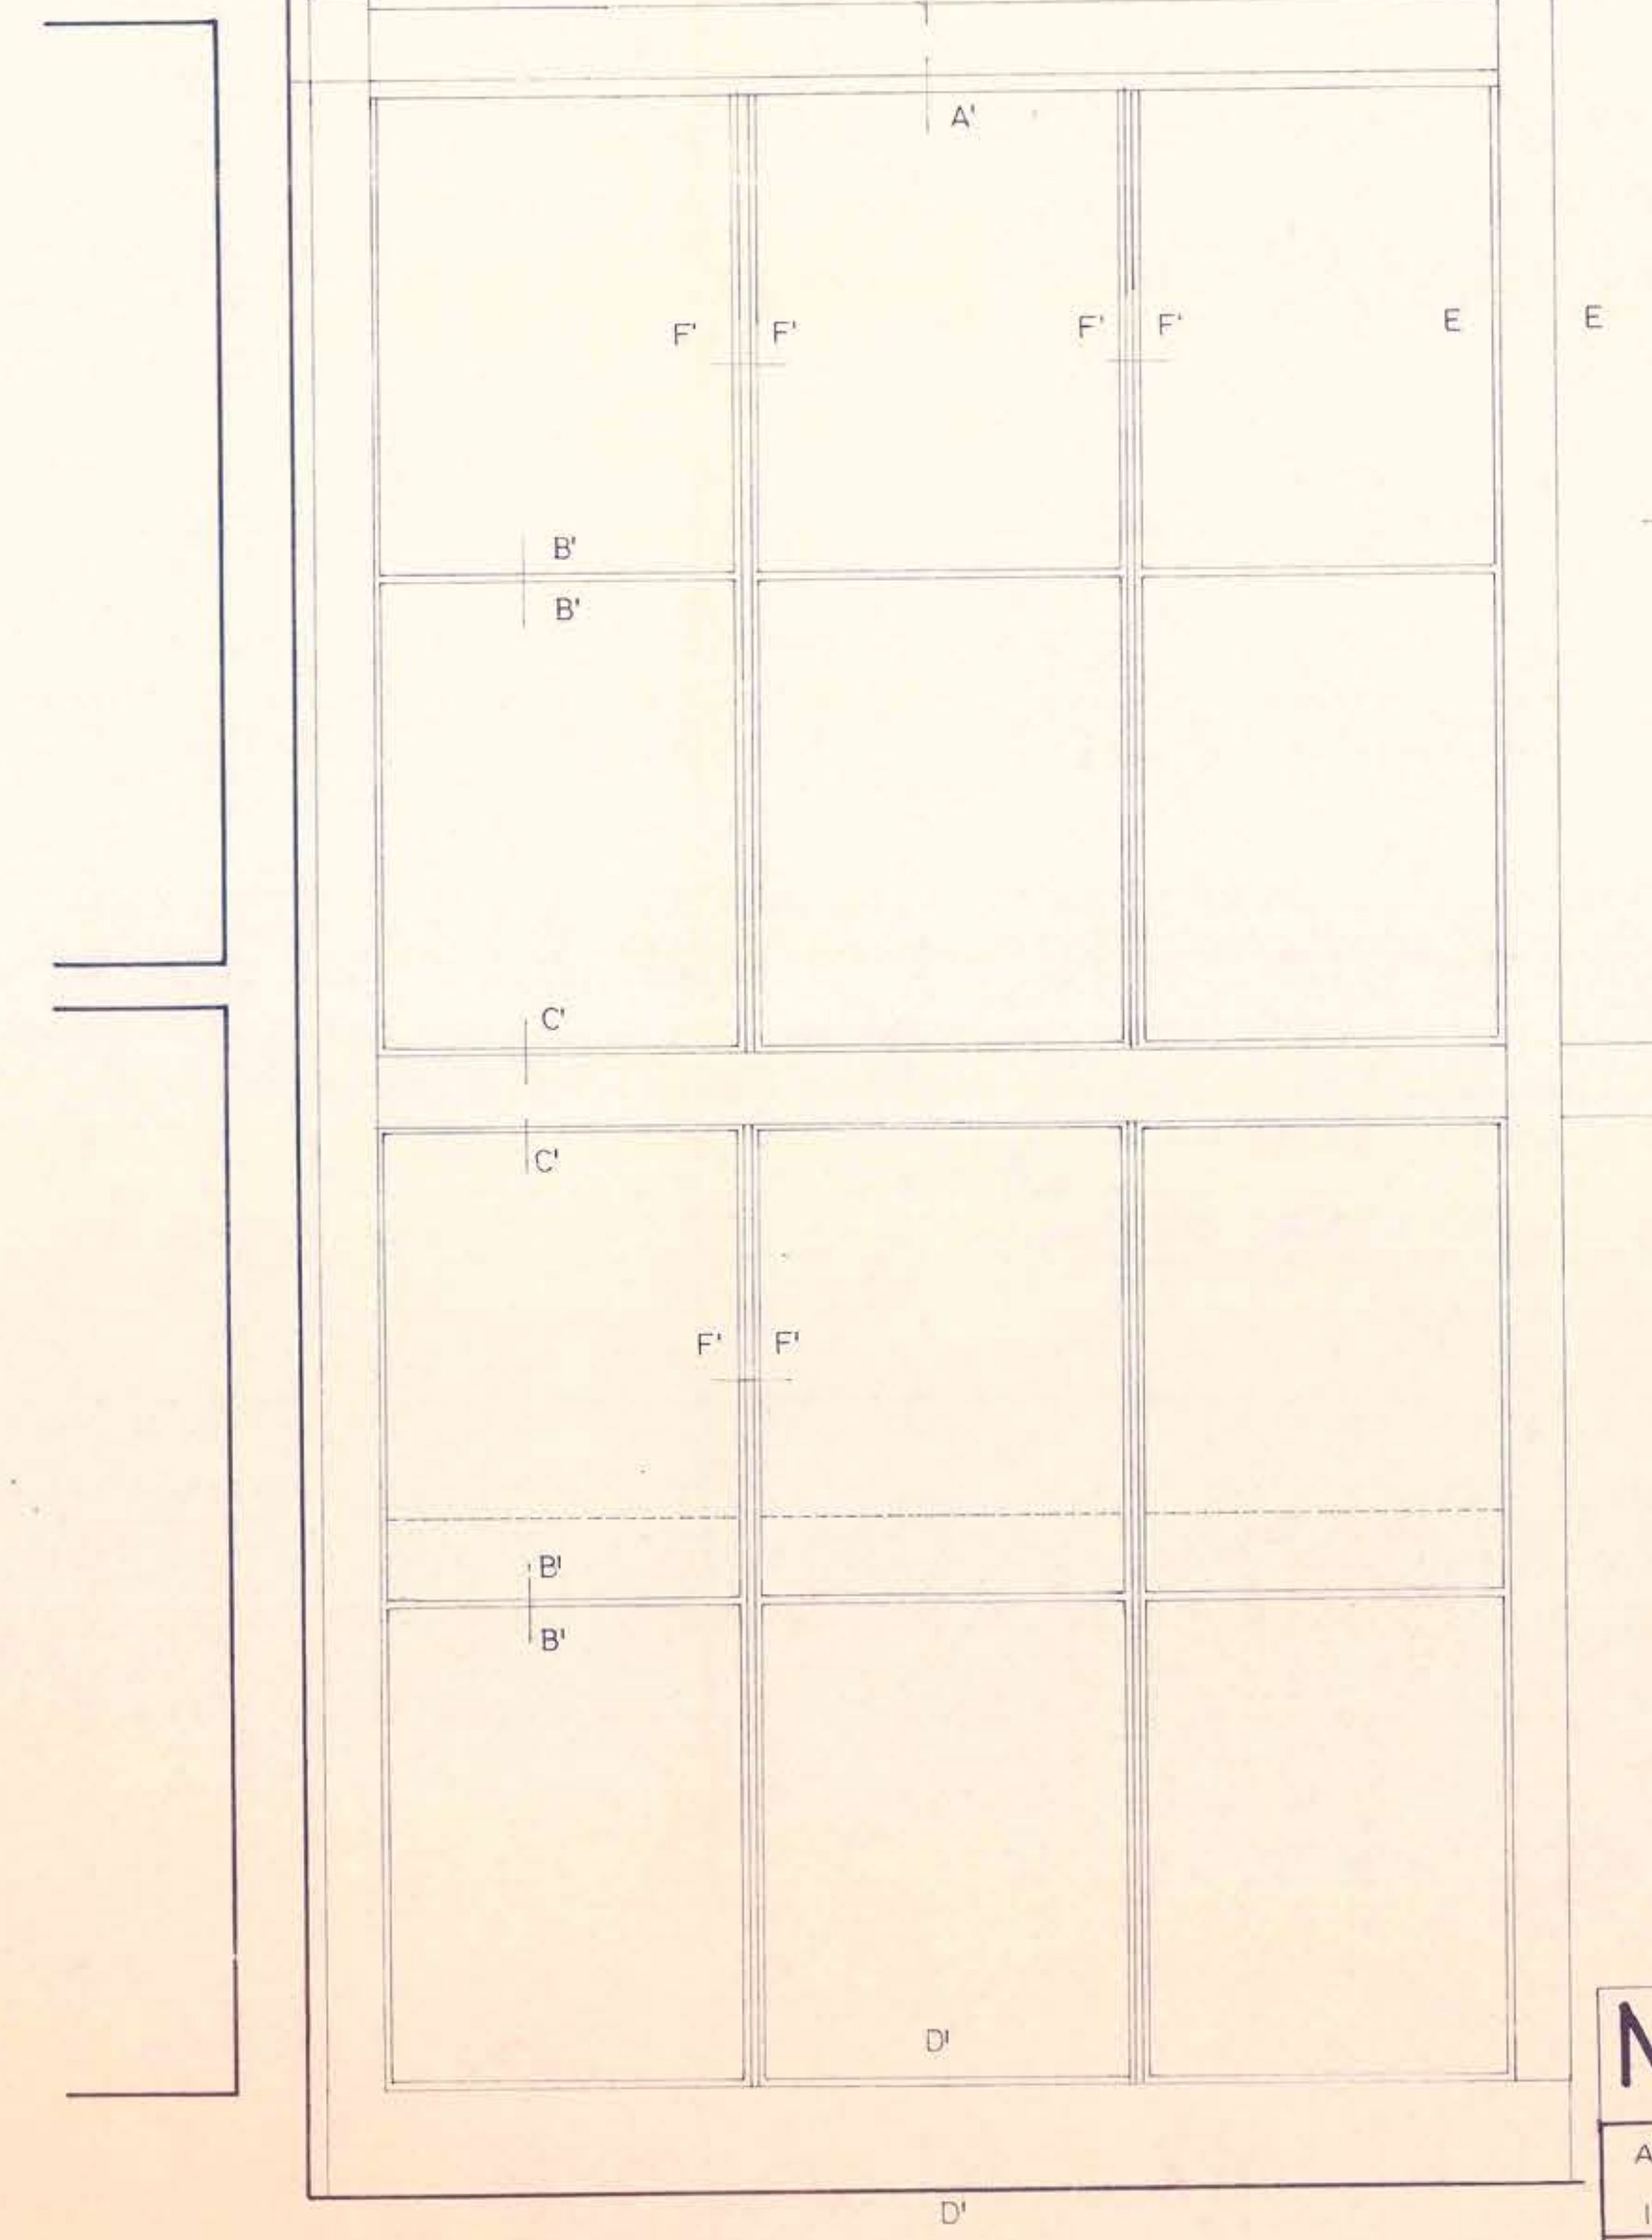

ELEVACION LATERAL

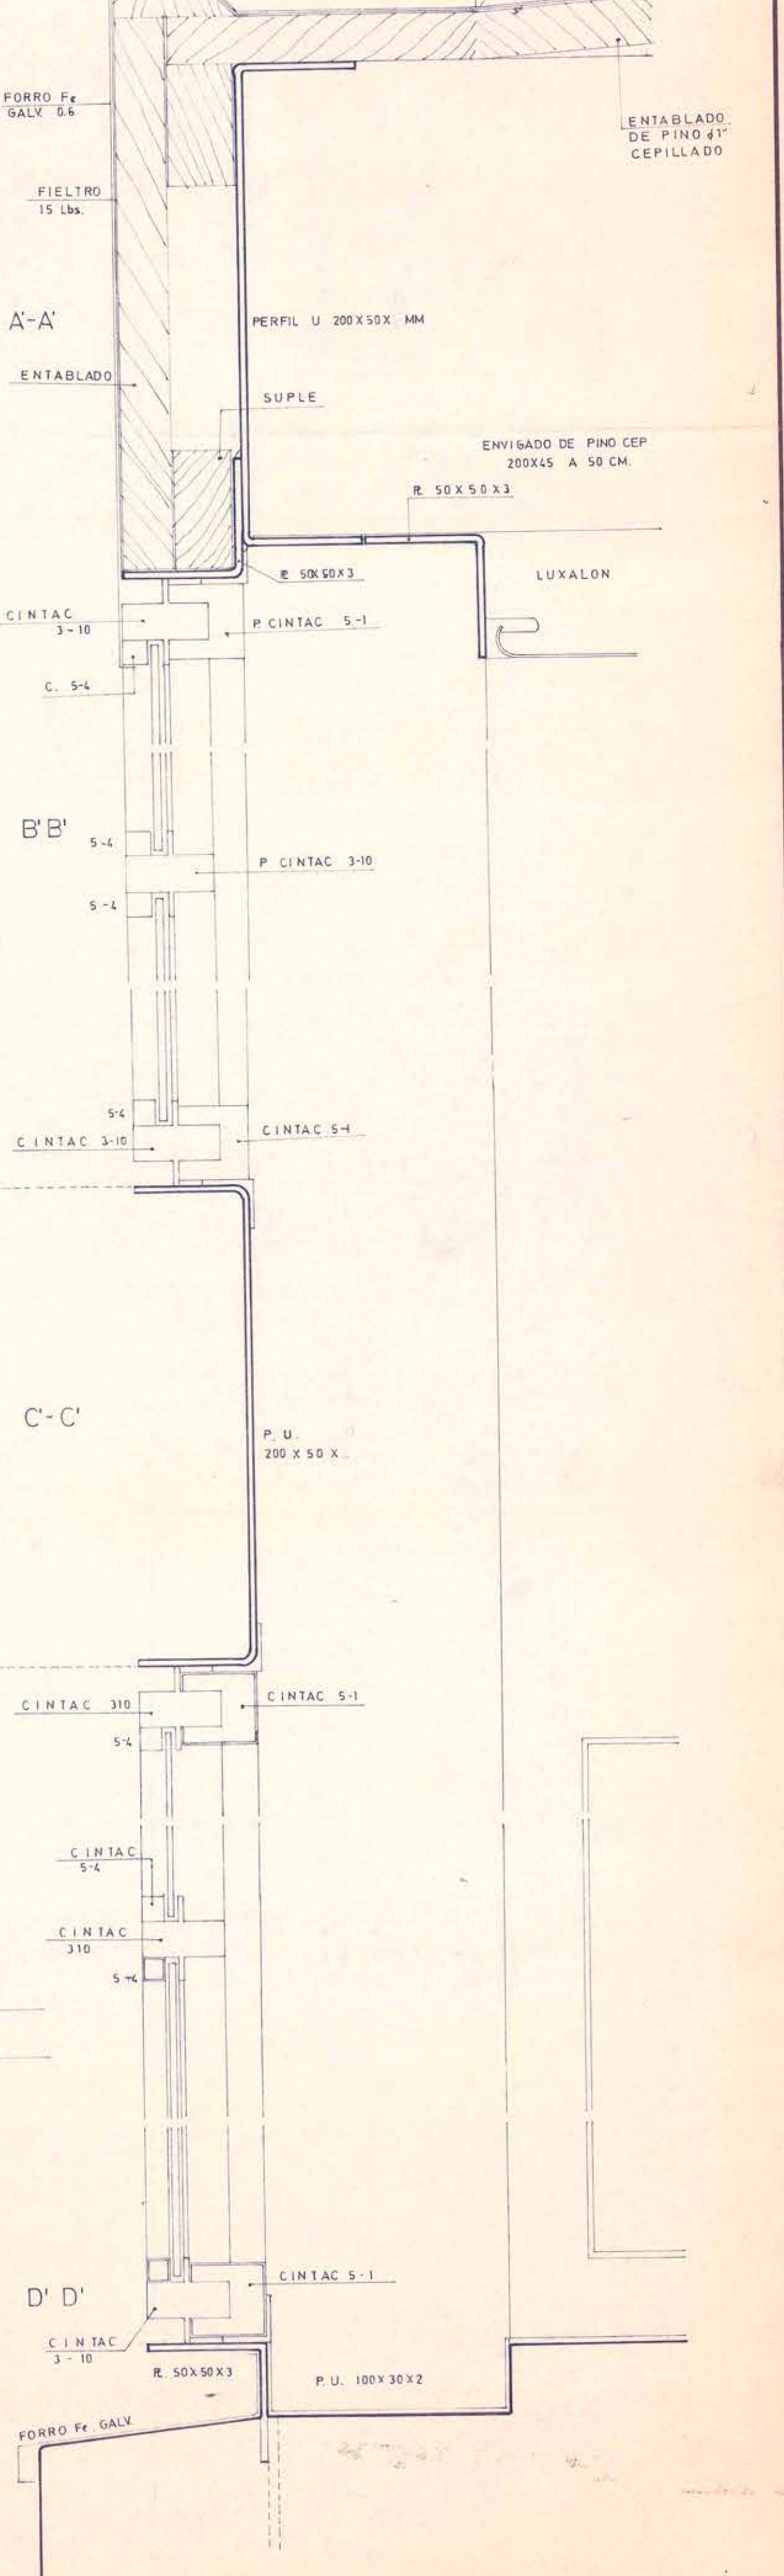

M.O.P.		VIII REGION	
ADAPTACION TERMINACIONES GENERALES TOTALES E		DIRECCION DE ARQUITECTURA D.G.O.P.	
INSTALACIONES EDIFICIO D.O.S. CONCEPCION			
MATERIA DETALLE DE ESCALA		PLANO Nº 9	
ES CALA 1 2			
FECHA 12 OCTUBRE 1977			
JAIME TORRES O		OSCAR LOOSLUETHI	
ARQUITECTO		ARQUITECTO REGIONAL	
UNIDAD DE PROYECTOS			