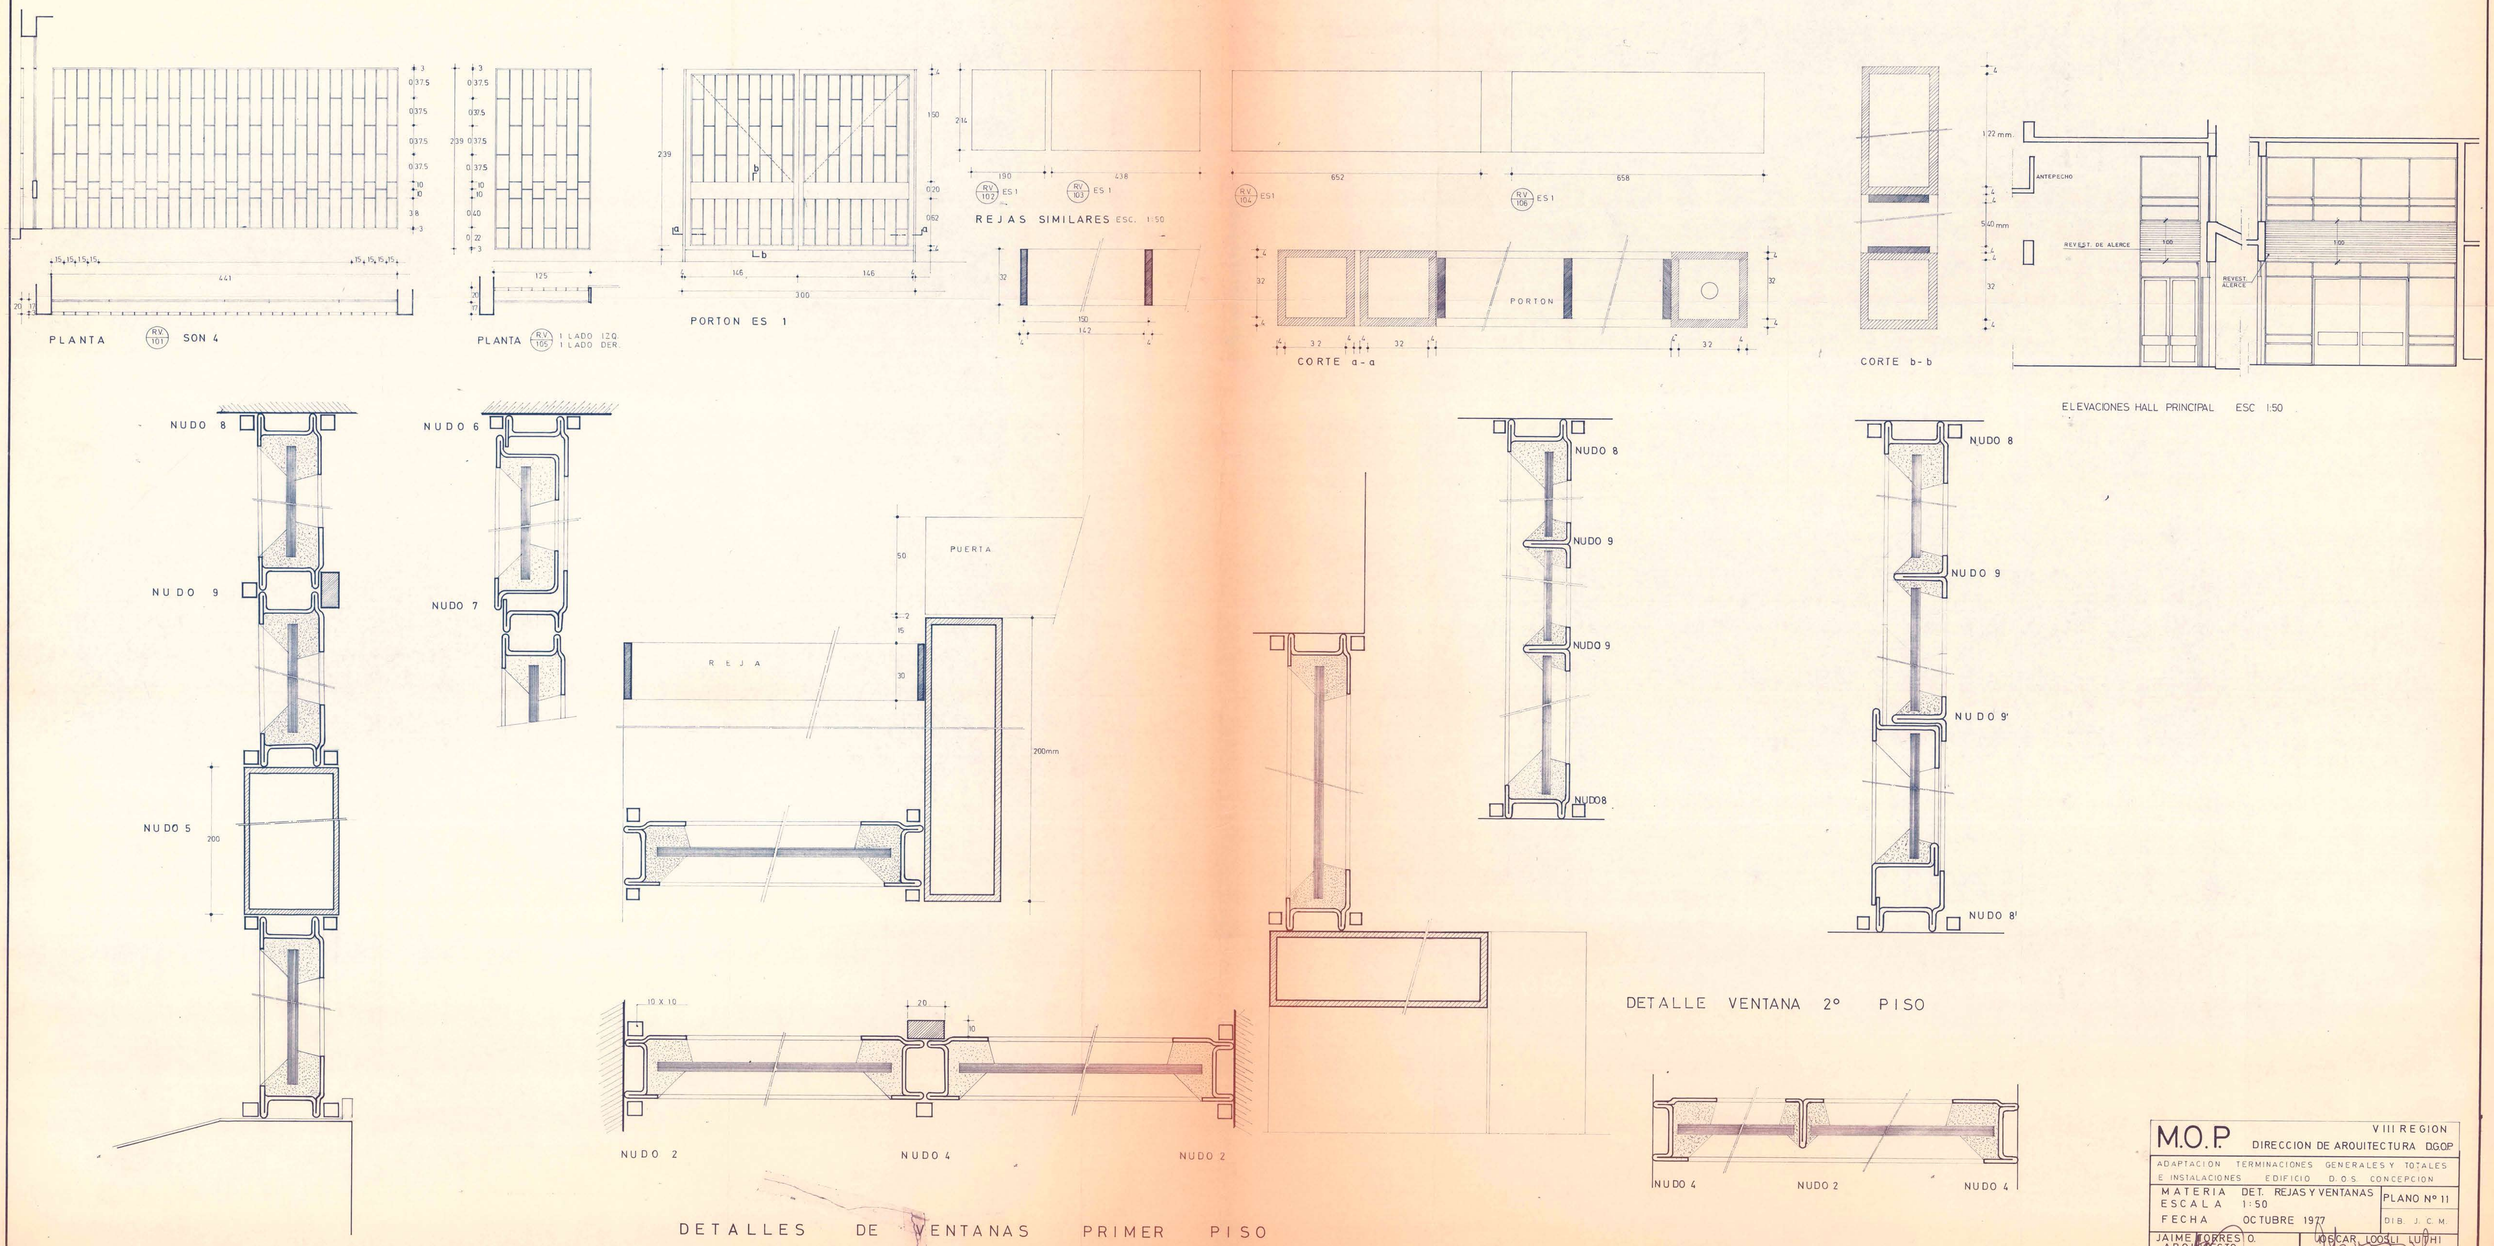
PLANTA
R.V. 101 SON 4
PLANTA
R.V. 105 1 LADO IZQ. 1 LADO DER.
PORTON ES 1
REJAS SIMILARES ESC. 1:50
R.V. 102 ES 1
R.V. 103 ES 1
R.V. 104 ES 1
R.V. 106 ES 1
PORTON
CORTE a-a
CORTE b-b
ANTEPECHO
REVEST. DE ALERCE
REVEST ALERCE
ELEVACIONES HALL PRINCIPAL ESC 1:50
NUDO 8
NUDO 9
NUDO 5
NUDO 6
NUDO 7
PUERTA
REJA
NUDO 2
NUDO 4
NUDO 2
NUDO 8
NUDO 9
NUDO 9
NUDO8
NUDO 8
NUDO 9
NUDO 9'
NUDO 8'
DETALLE VENTANA 2° PISO
NUDO 4
NUDO 2
NUDO 4
DETALLES DE VENTANAS PRIMER PISO
M.O.P.
VIII REGION
DIRECCION DE ARQUITECTURA DGOP
ADAPTACION TERMINACIONES GENERALES Y TOTALES
E INSTALACIONES EDIFICIO D.O.S. CONCEPCION
MATERIA DET. REJAS Y VENTANAS
ESCALA 1:50
FECHA OCTUBRE 1977
PLANO Nº 11
DIB. J.C.M.
JAIME TORRES O.
ARQUITECTO
UNIDAD DE PROYECTOS
OSCAR LOOSLI LUTHI
ARQUITECTO REGIONAL