


ESCUELA=
PARA
200 ALUMNOS=

=ANTOFAGASTA=

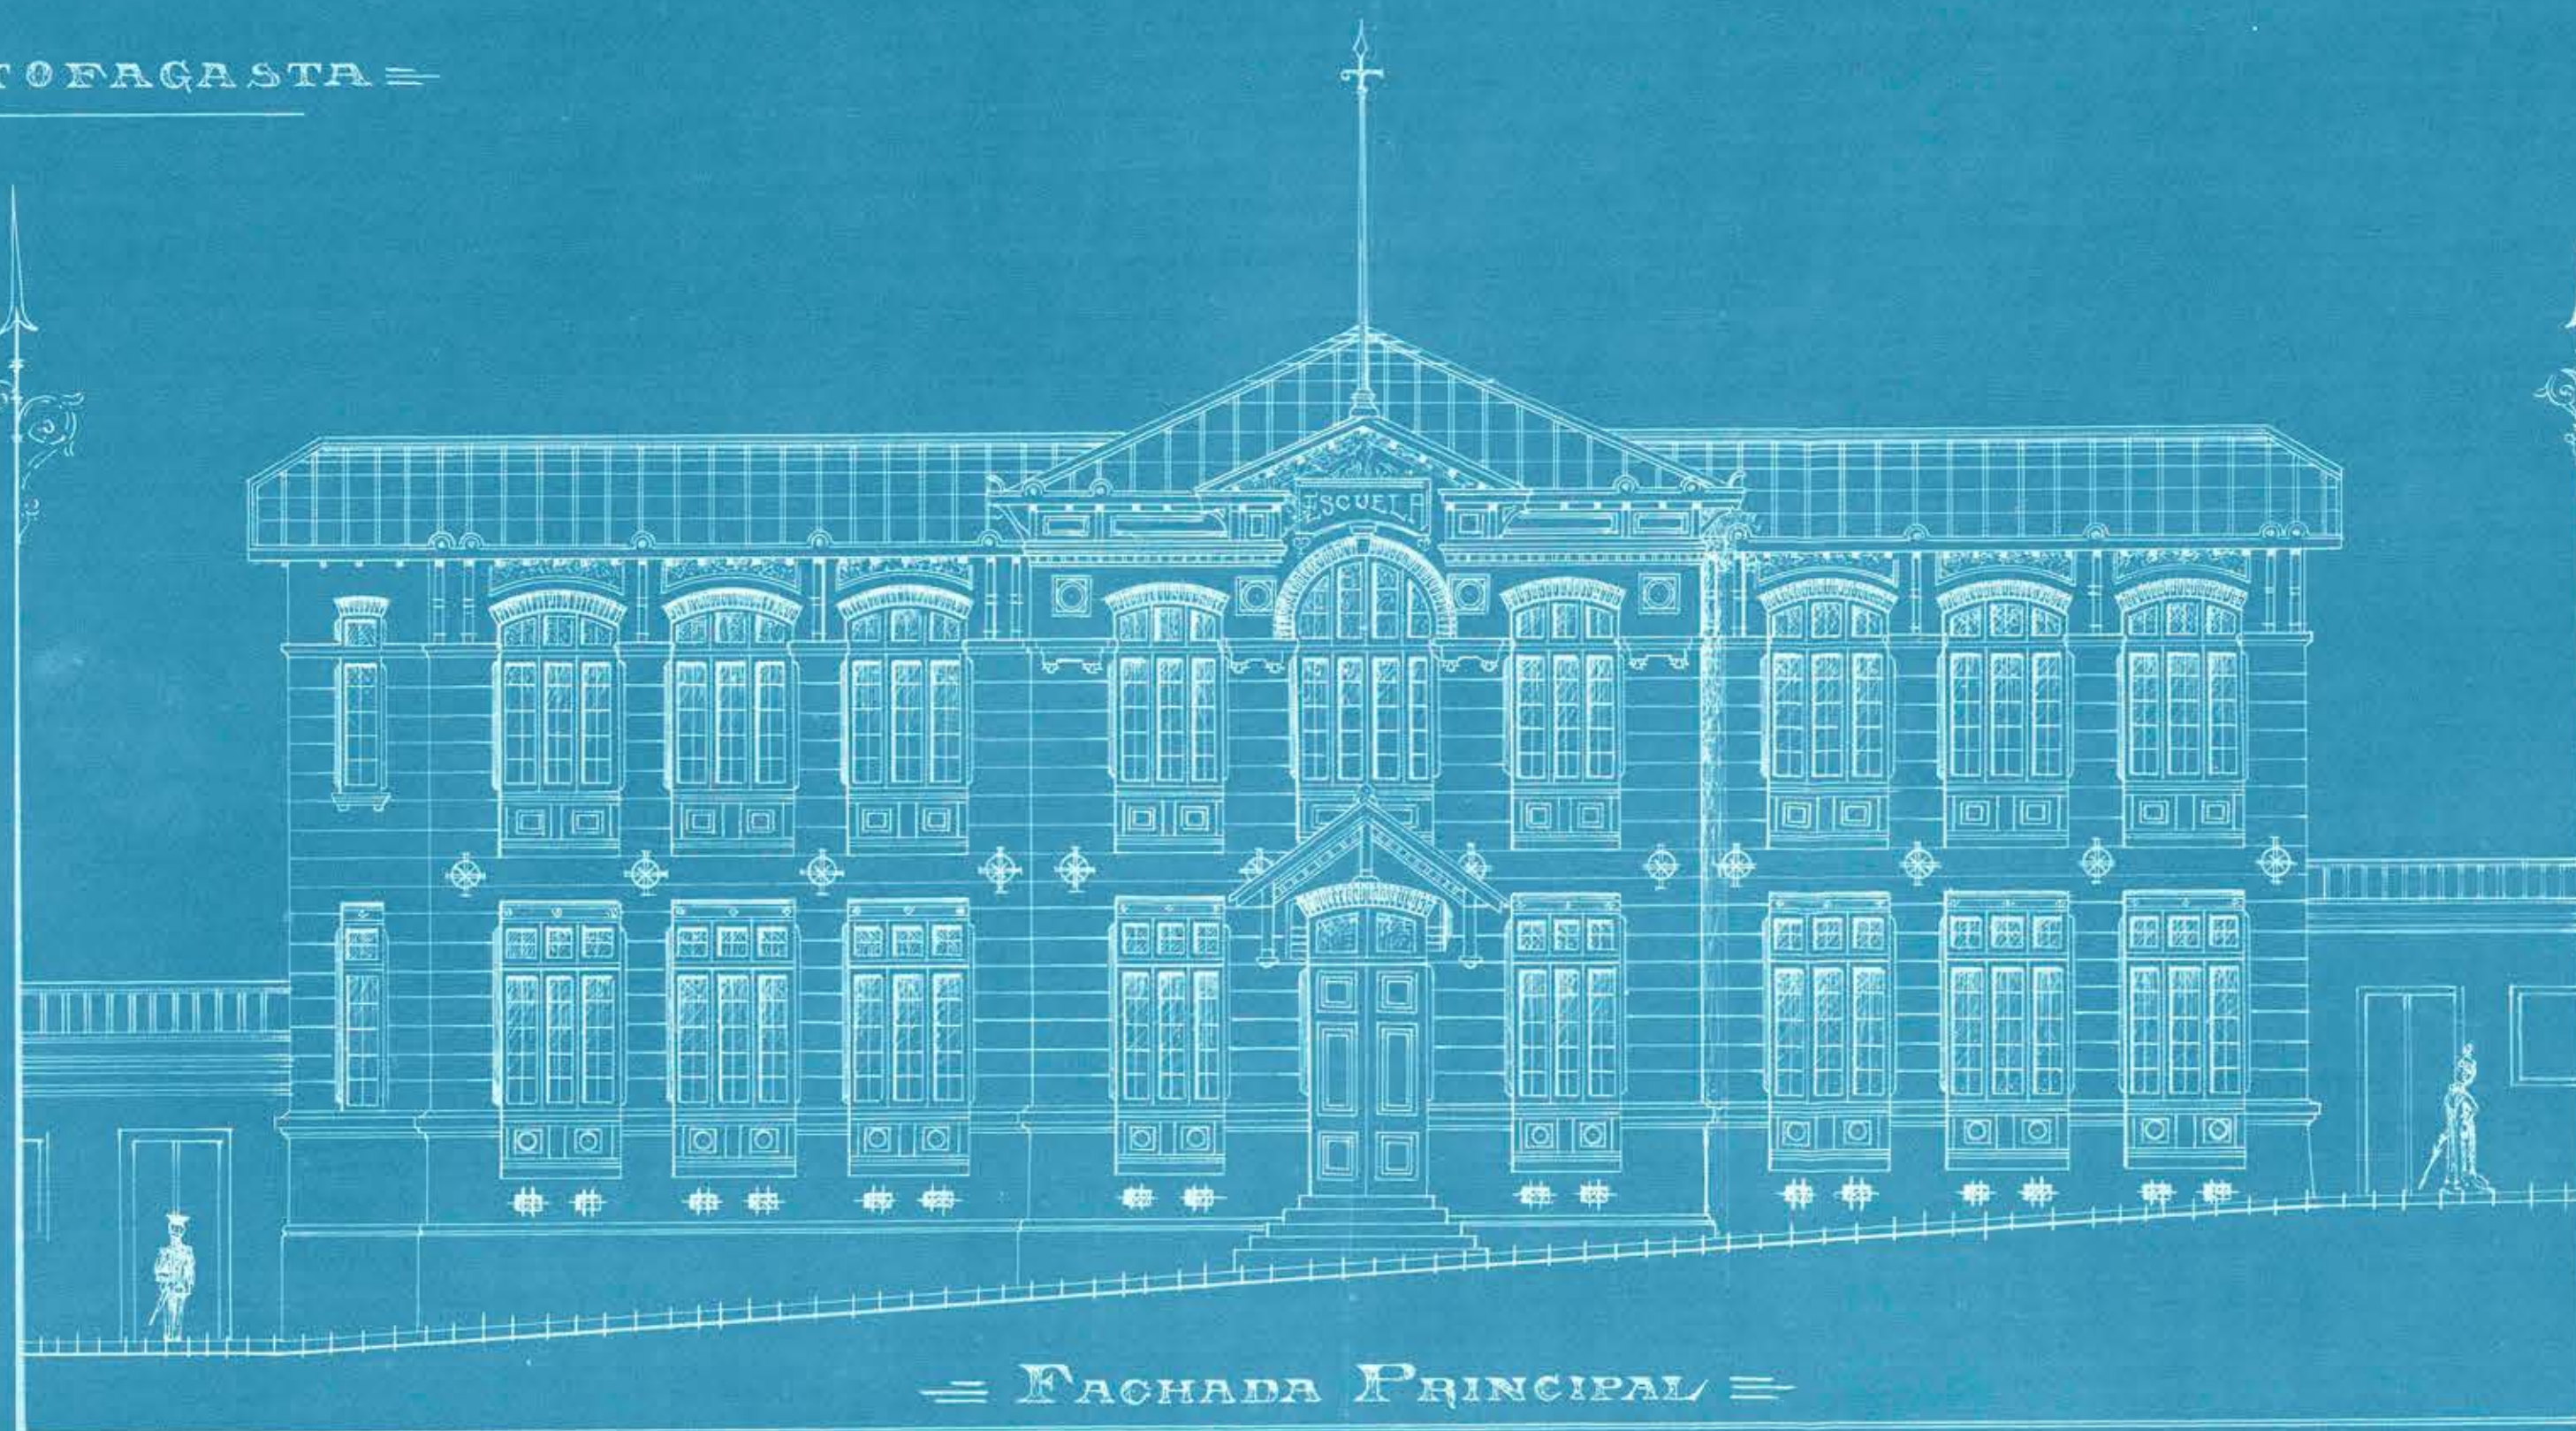

ESCALA DE 0.01=1M.=

Do
Cibarragay

Ag. 25 10.
Rodríguez P.
= EL ARQUITECTO =
Leonello Pottacci

ANTOFAGASTA, 24 DE JULIO DE 1910