


ESCUELA =
PARA
200 ALUMNOS =

= ANTOFAGASTA =

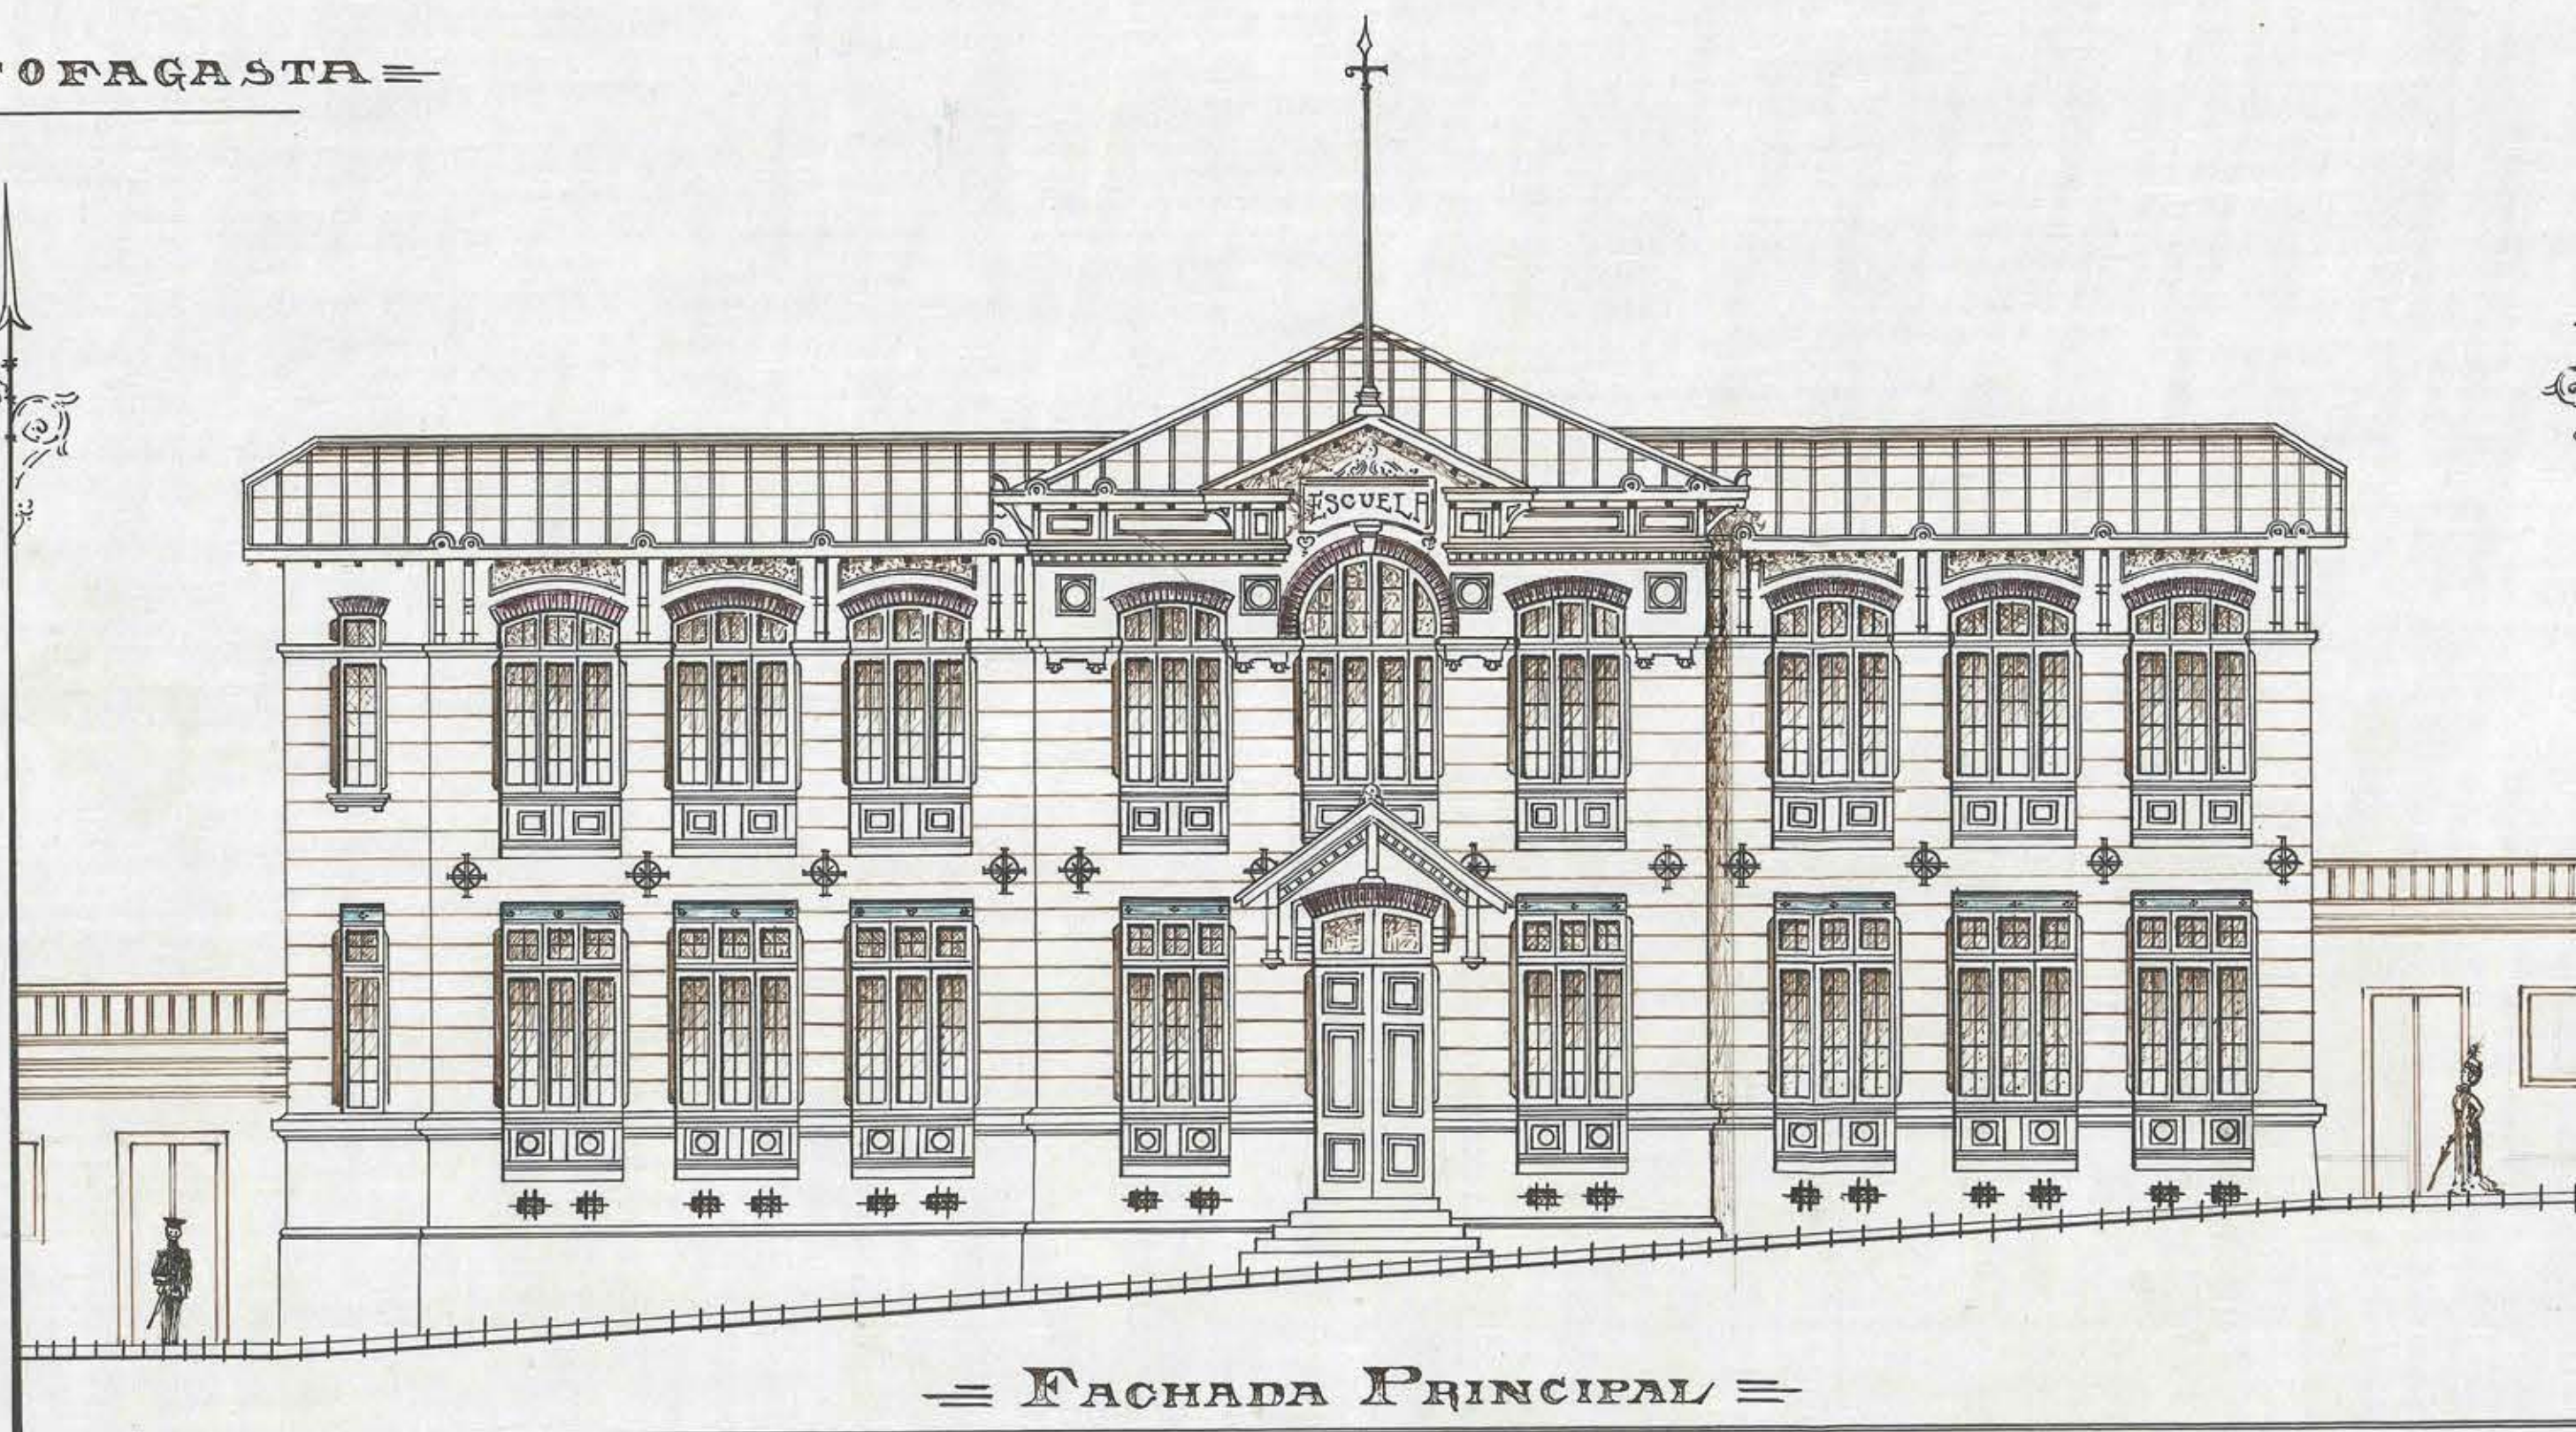

= FACHADA PRINCIPAL =

ESCALA DE 0.01 = 1 M. =

Santiago, 25 de 1910.

APROBADO POR EL CONSEJO
DE OBRAS PÚBLICAS

20
Alcarraja

Rodriguez R.
Secretario

= EL ARQUITECTO =
Leonello Bottarini

ANTOFAGASTA, 24 DE JULIO DE 1910