


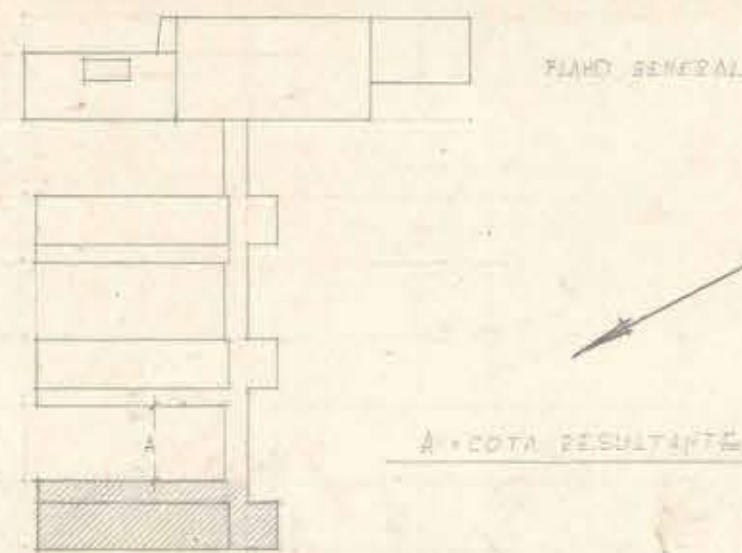


PLANO GENERAL




NOTA
LA REFERENCIA Y SOLUCION DE
COTAS QUEDARA SUJETA A LA
RECTIFICACION EN TERRENO.



MINISTERIO DE OBRAS PUBLICAS	Nº DEL PLANO
DIRECCION DE ARQUITECTURA	10
DEPARTAMENTO DE ESTUDIOS	
OBRA ESCUELA PRIMARIA "QUITO" ANTOFAGASTA	
PLANO SALA DE CLASES DE TERMINO	
PROYECTO HERMOGENES PEREZ GONZALO DEL CANTO	
DIBUJO HUGO HERNANDEZ A.	
JEFE TALLER GONZALO DEL CANTO	
JEFE DPTO HUMBERTO GRANEGHA	29-11-56

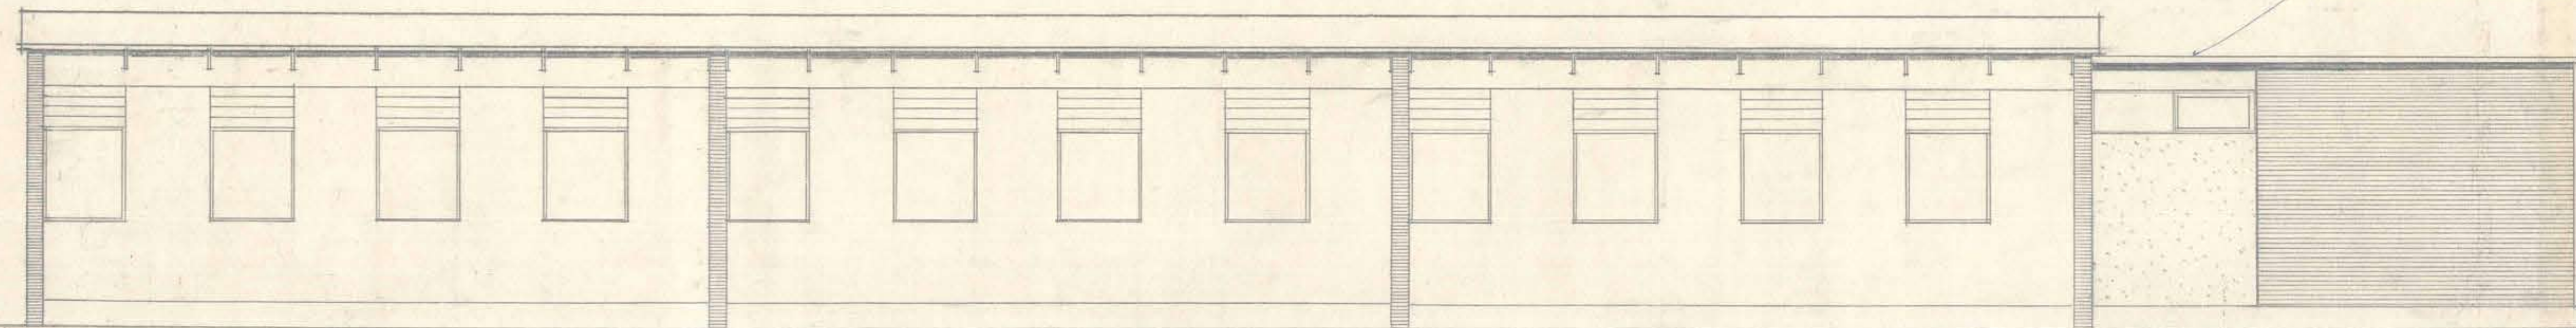

FACHADA PONIENTE

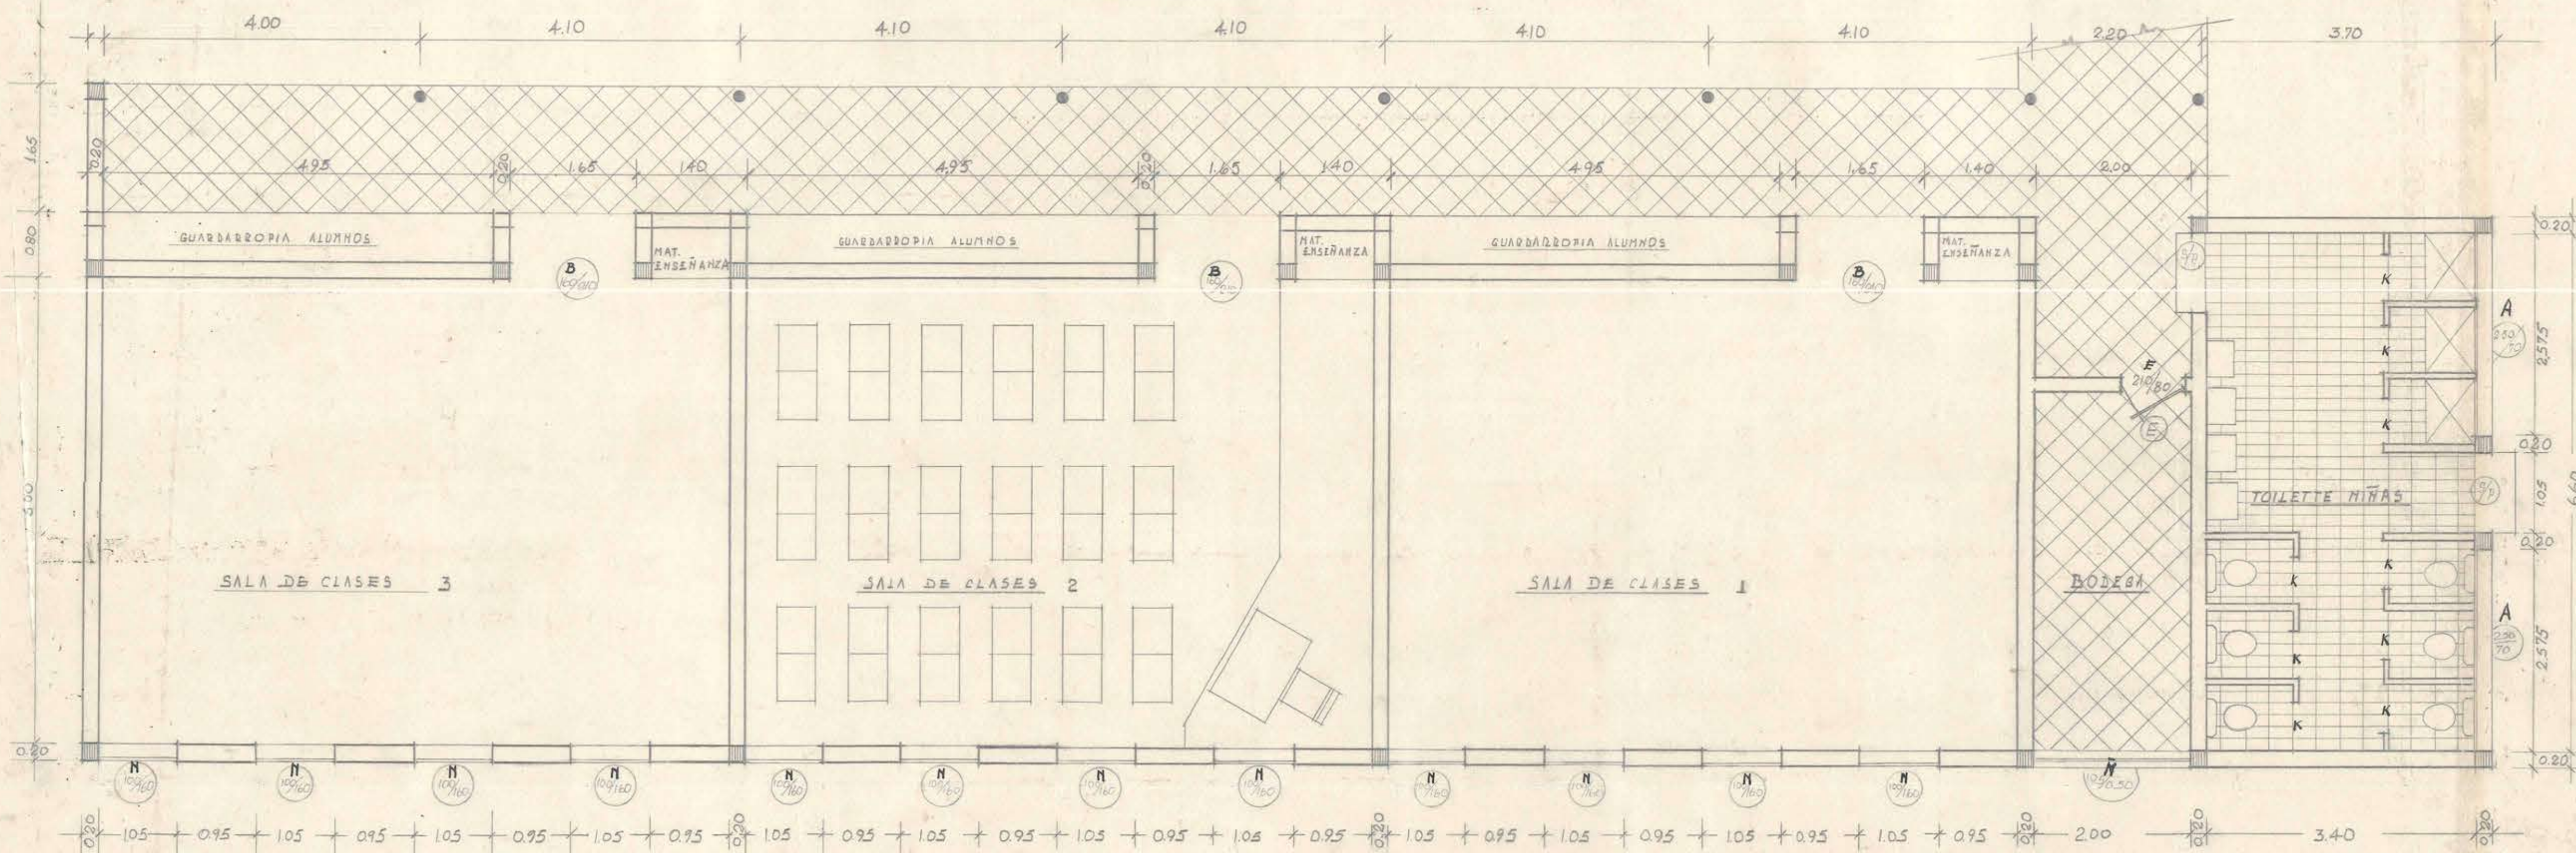

0.77 x 0.47

NOTA: LAS COTAS ESTAN EN OBRA GRUESA