

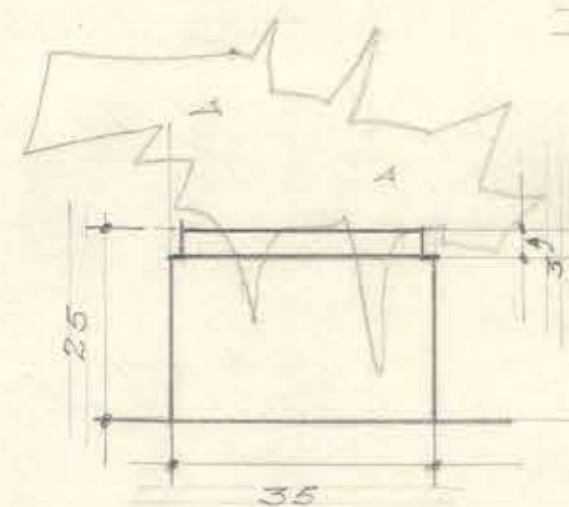
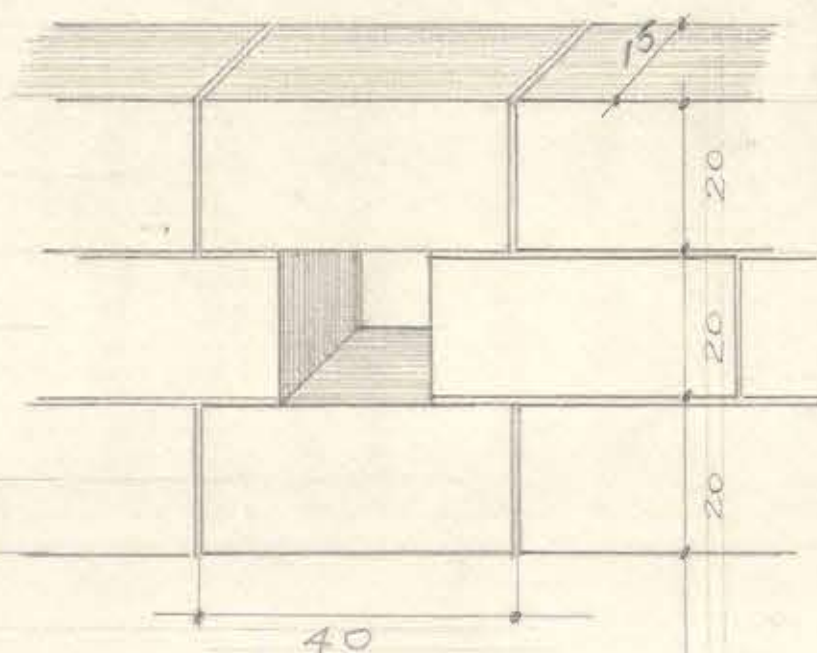


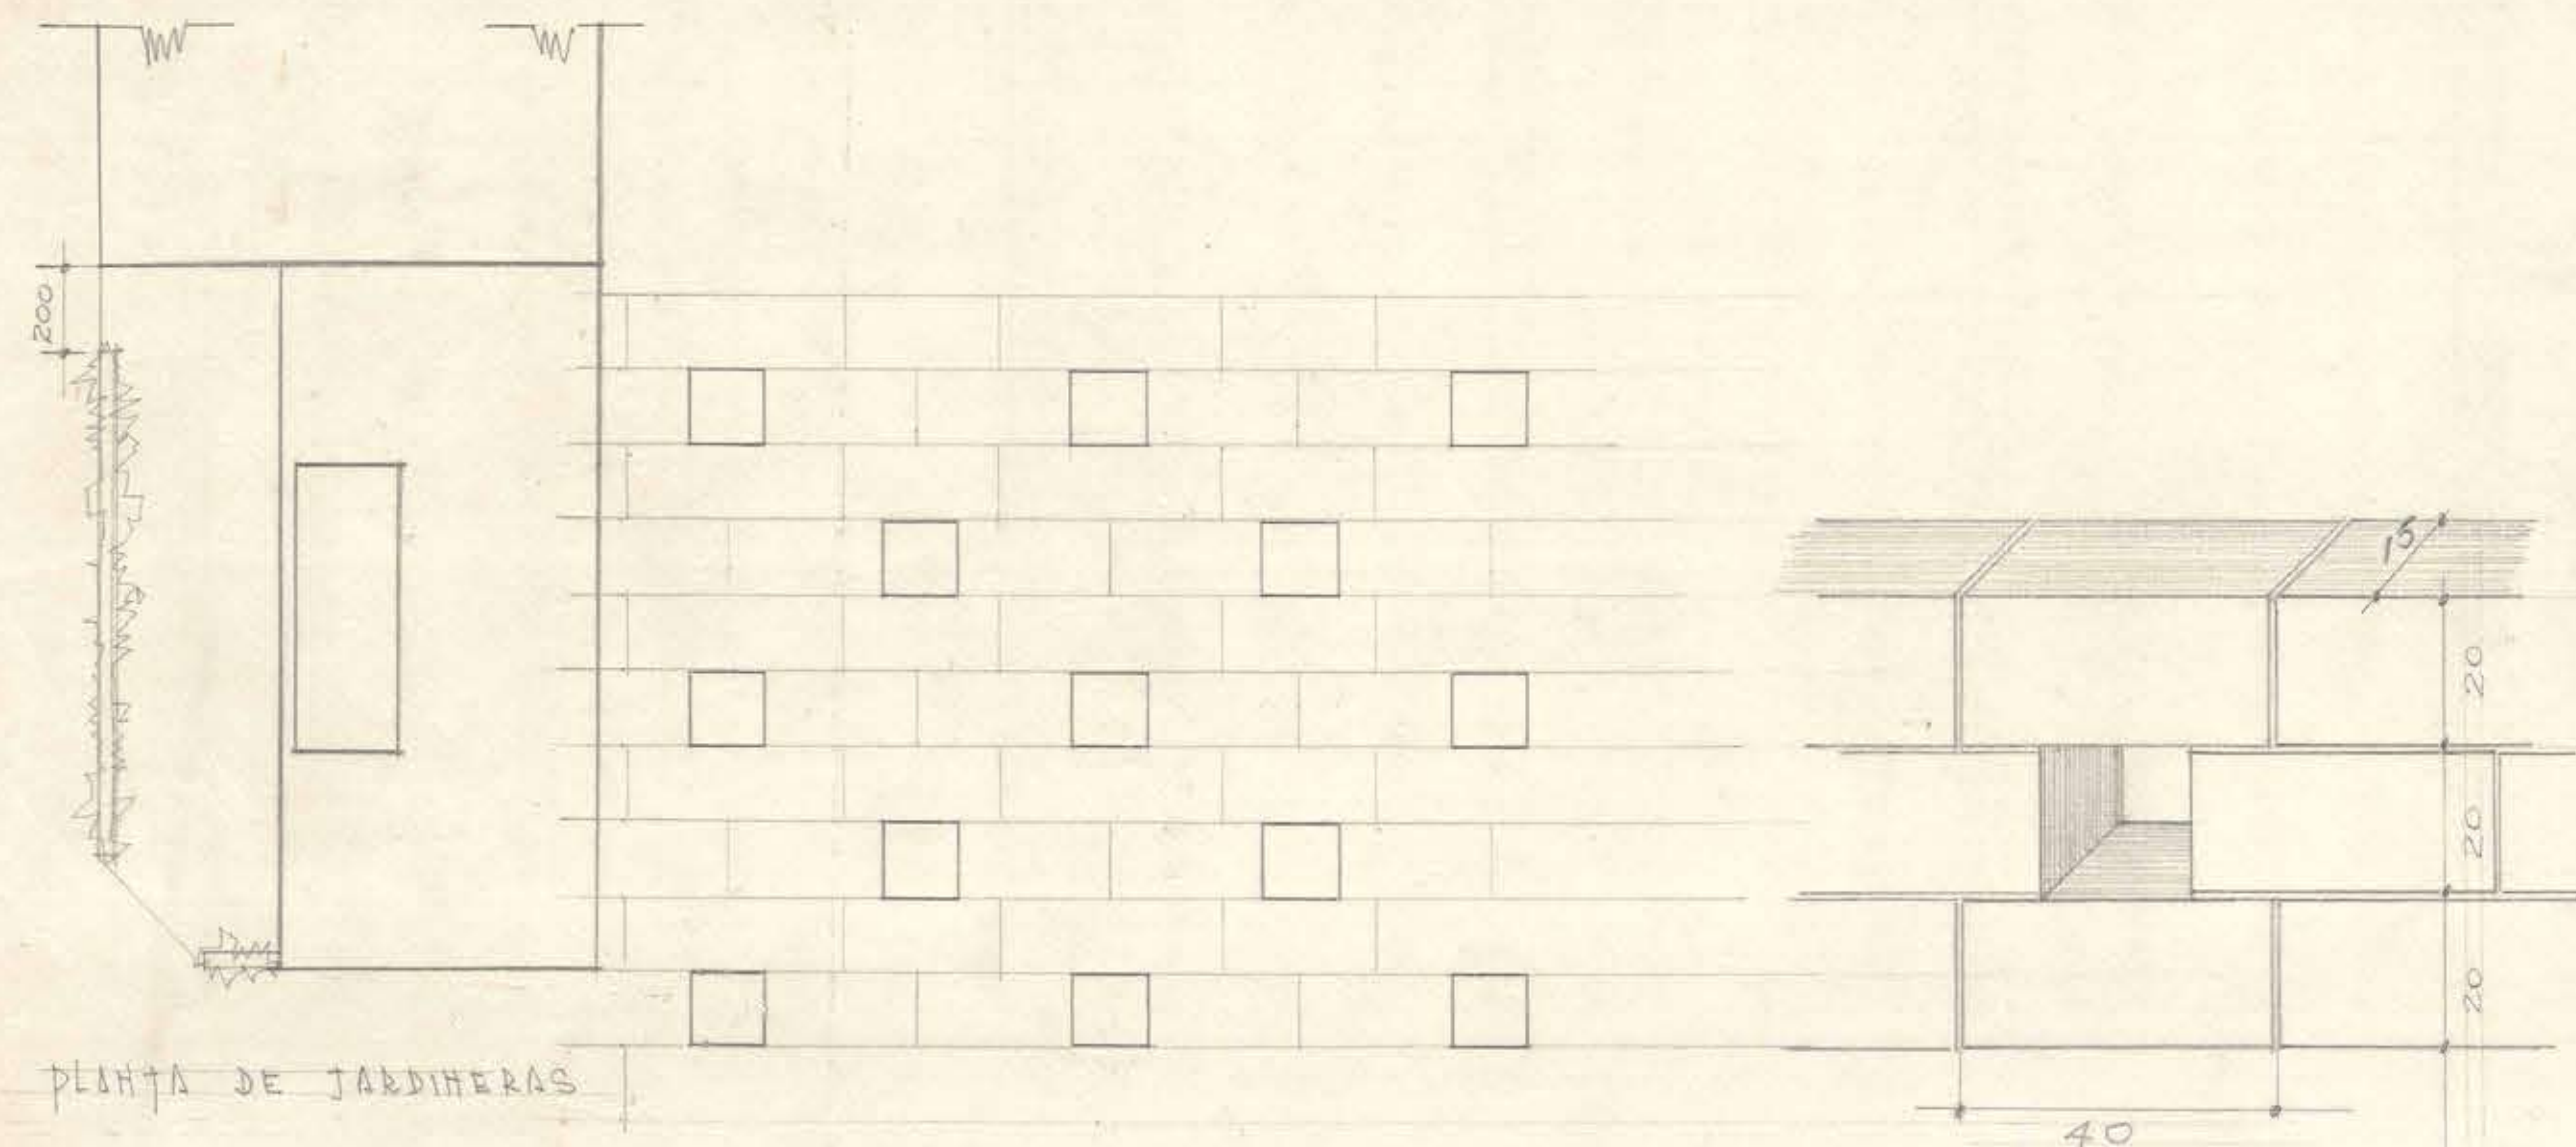

- LOS CIERROS INTERIORES SERAN DE PANDERETA DE 0.15 M. LLENA.
- SI ES NECESARIO, LOS CIERROS EXTERIORES LLEVARAN REFUERZOS DEL MISMO MATERIAL HACIA EL INTERIOR.
- LOS SOBRECIMIENTO SERAN DEL MISMO ESPESOR DEL MURO Y DARAN EL DESNIVEL DEL TERRENO.

DETALLE DE JARDINERA.

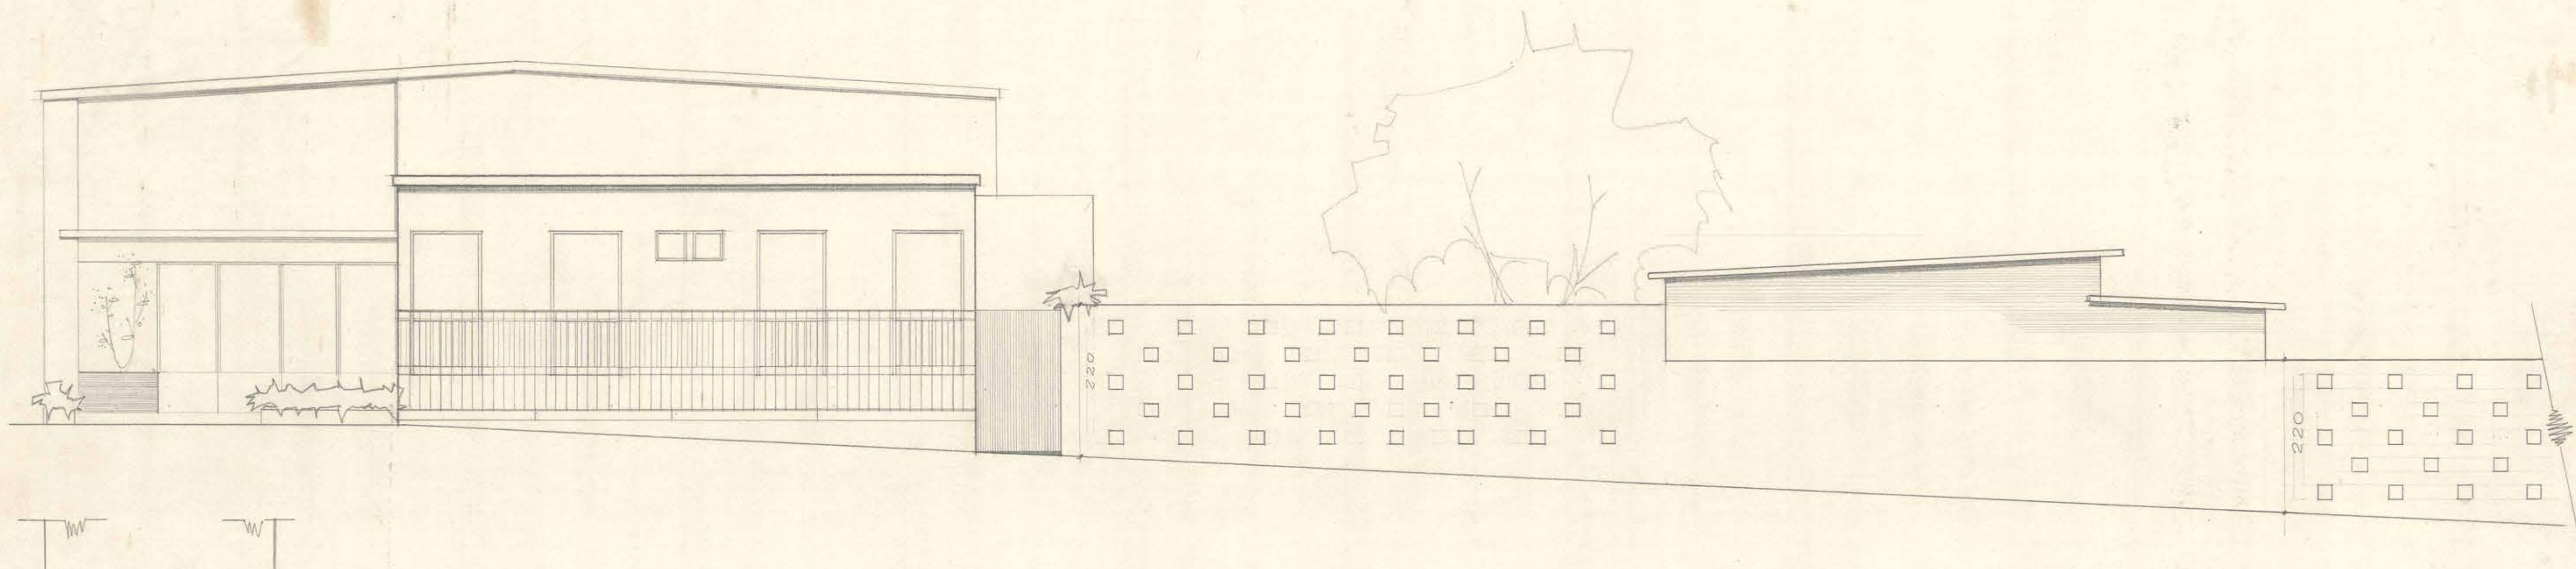

MINISTERIO DE OBRAS PÚBLICAS		6
DIRECCION DE ARQUITECTURA		
DEPARTAMENTO DE ESTUDIOS		
OBRA		
ESCUELA "QUITO".		N.º DEL PLANO
ANTOFAGASTA.		
PLANO		
ARQUITECTURA-FACHADA NORTE.		
ARQTO.		1:50
HERMOGENES PEREZ SALVEDRA.		
DIBUJO		
GUSTAVO PEREZ SALVEDRA		
JEFE TALLER		Escala
GONZALO DEL CANTO		
JEFE ESTUDIOS		JULIO-55
HUMBERTO GRAMEGNA.		
		FECHA

0.82 x 0.43