



Contrato 719
 p. *Antonio Milla, Anillo*
Arquitecto



MINISTERIO DE OBRAS PUBLICAS	1° PLANO
DIRECCION DE ARQUITECTURA	
DEPARTAMENTO ESTUDIOS	
OBRA ESCUELA PRIMARIA "QUITO"	
ANTOPARASTA	
PLANO ARQUITECTURA CUERPO "B" ESC. 1/50	3
ARQUITECTO <i>Alfonso</i>	
PROYECTO HERNANDEZ PEREZ CANEDRA	
DIBUJO ID ID	
JEFE TALLER GONZALO DEL CANTO S.	
REF. 1570 HUMBERTO GRAMONA V.	17-EM-55

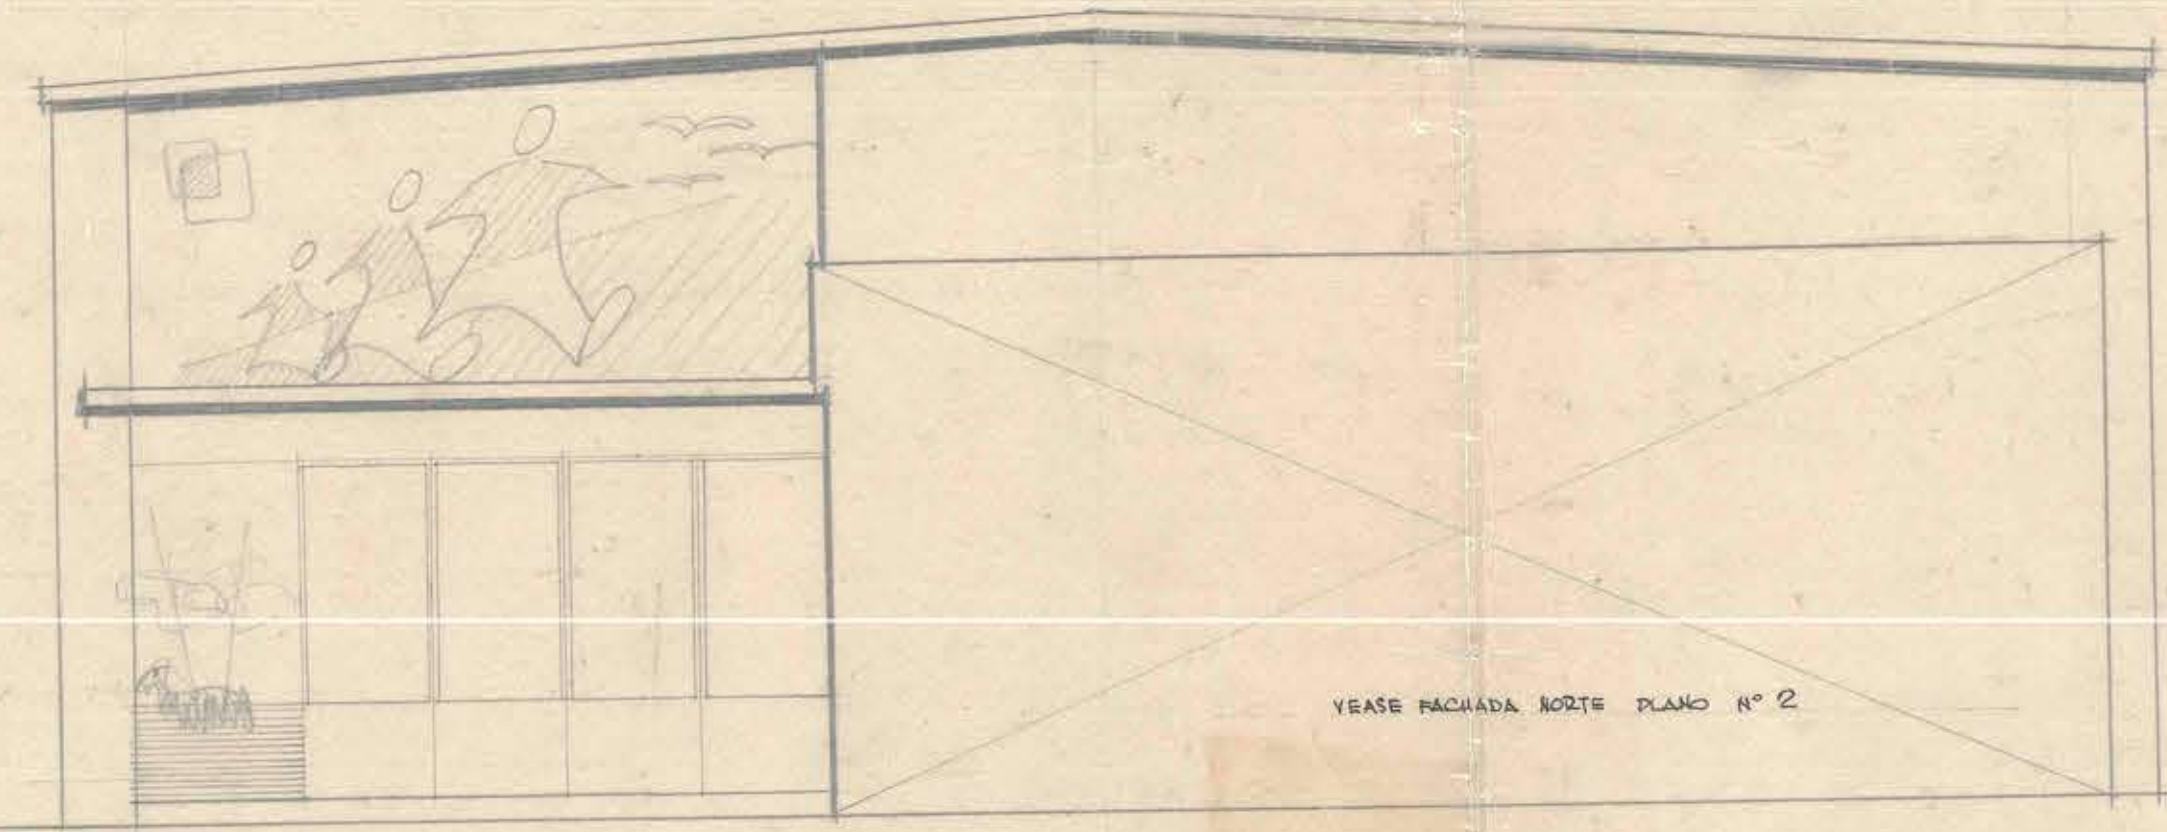


FACHADA NORTE

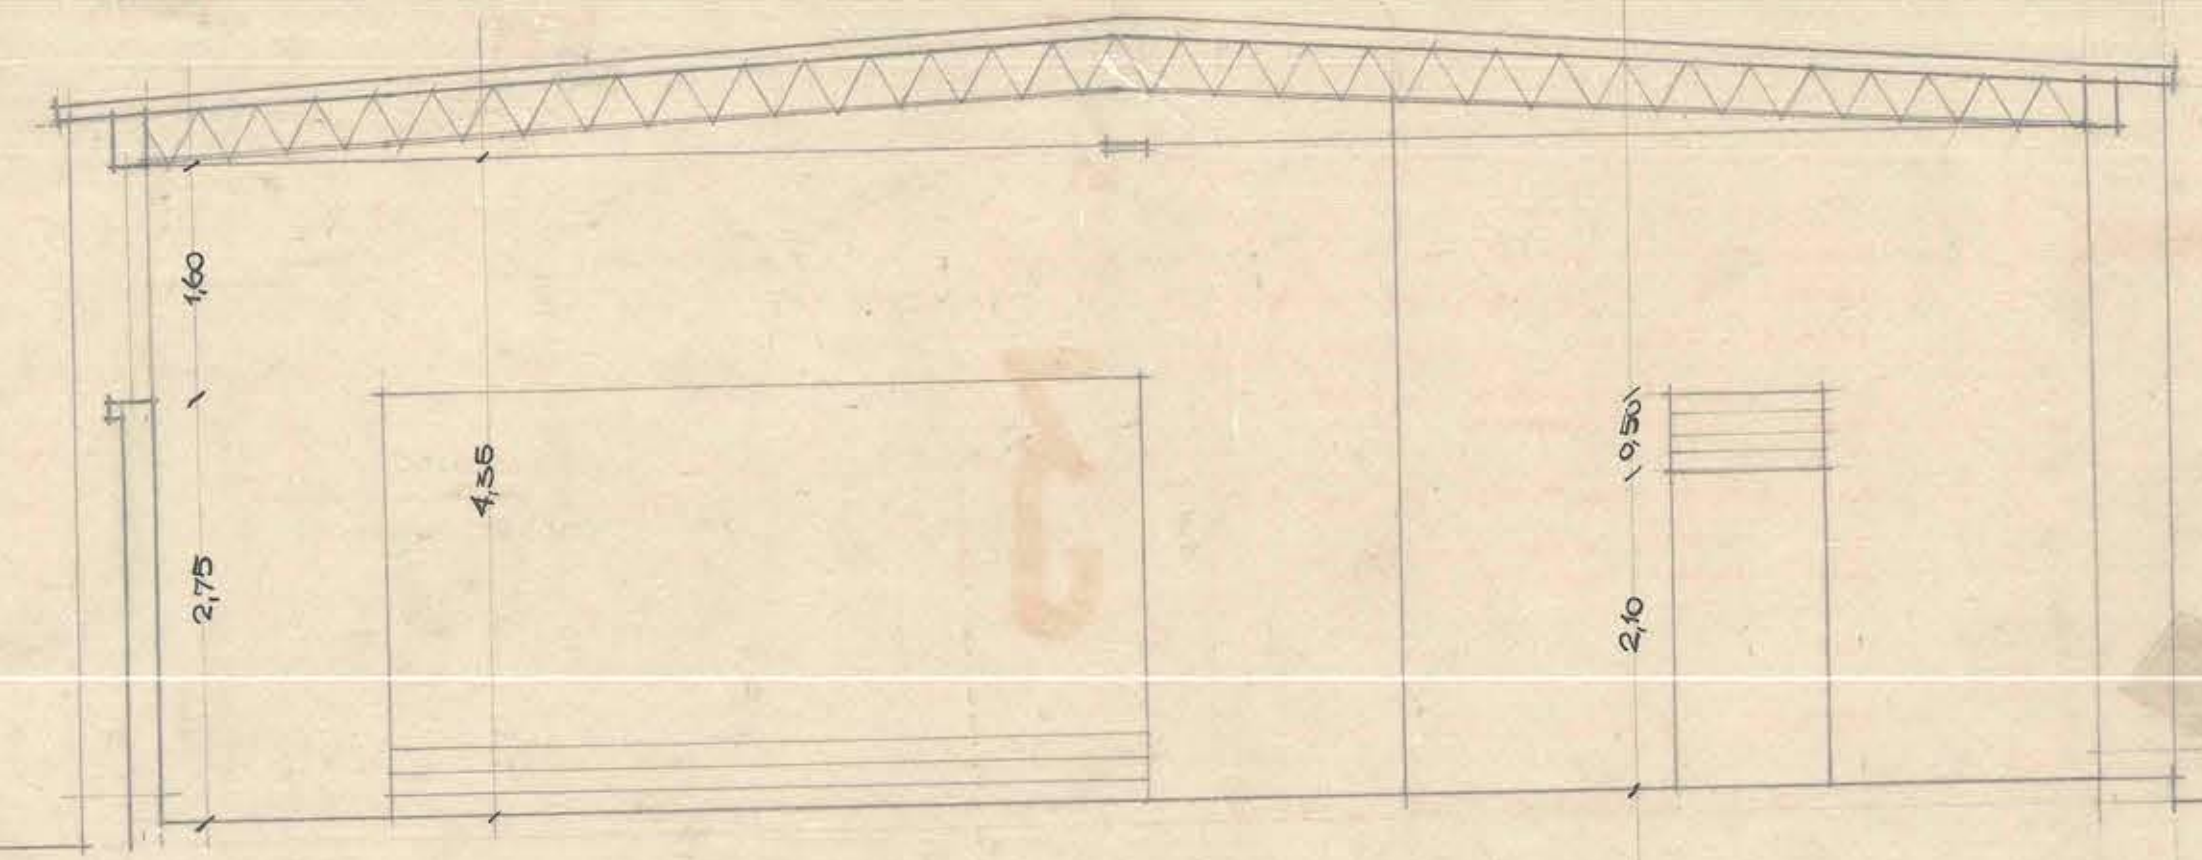


CORTE ESQUEMATICO

VEASE FACHADA NORTE PLANO N° 2

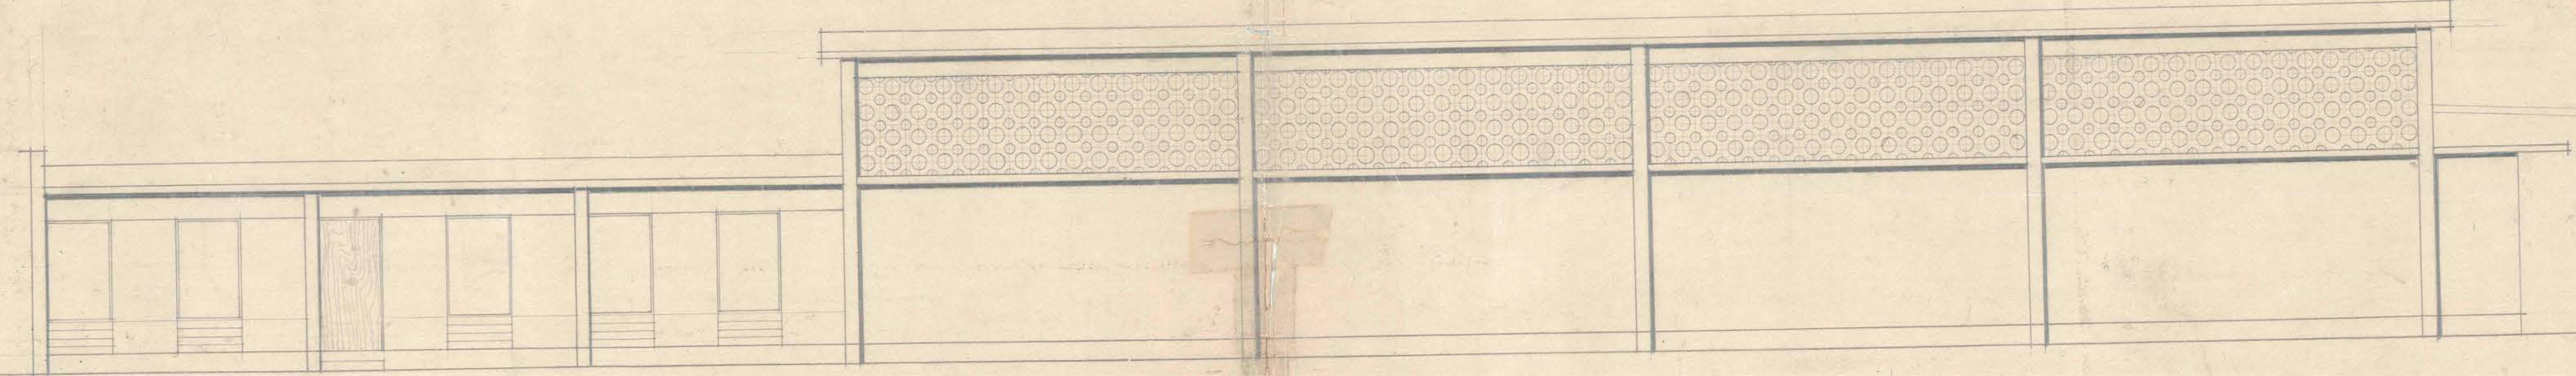

FACHADA PONIENTE

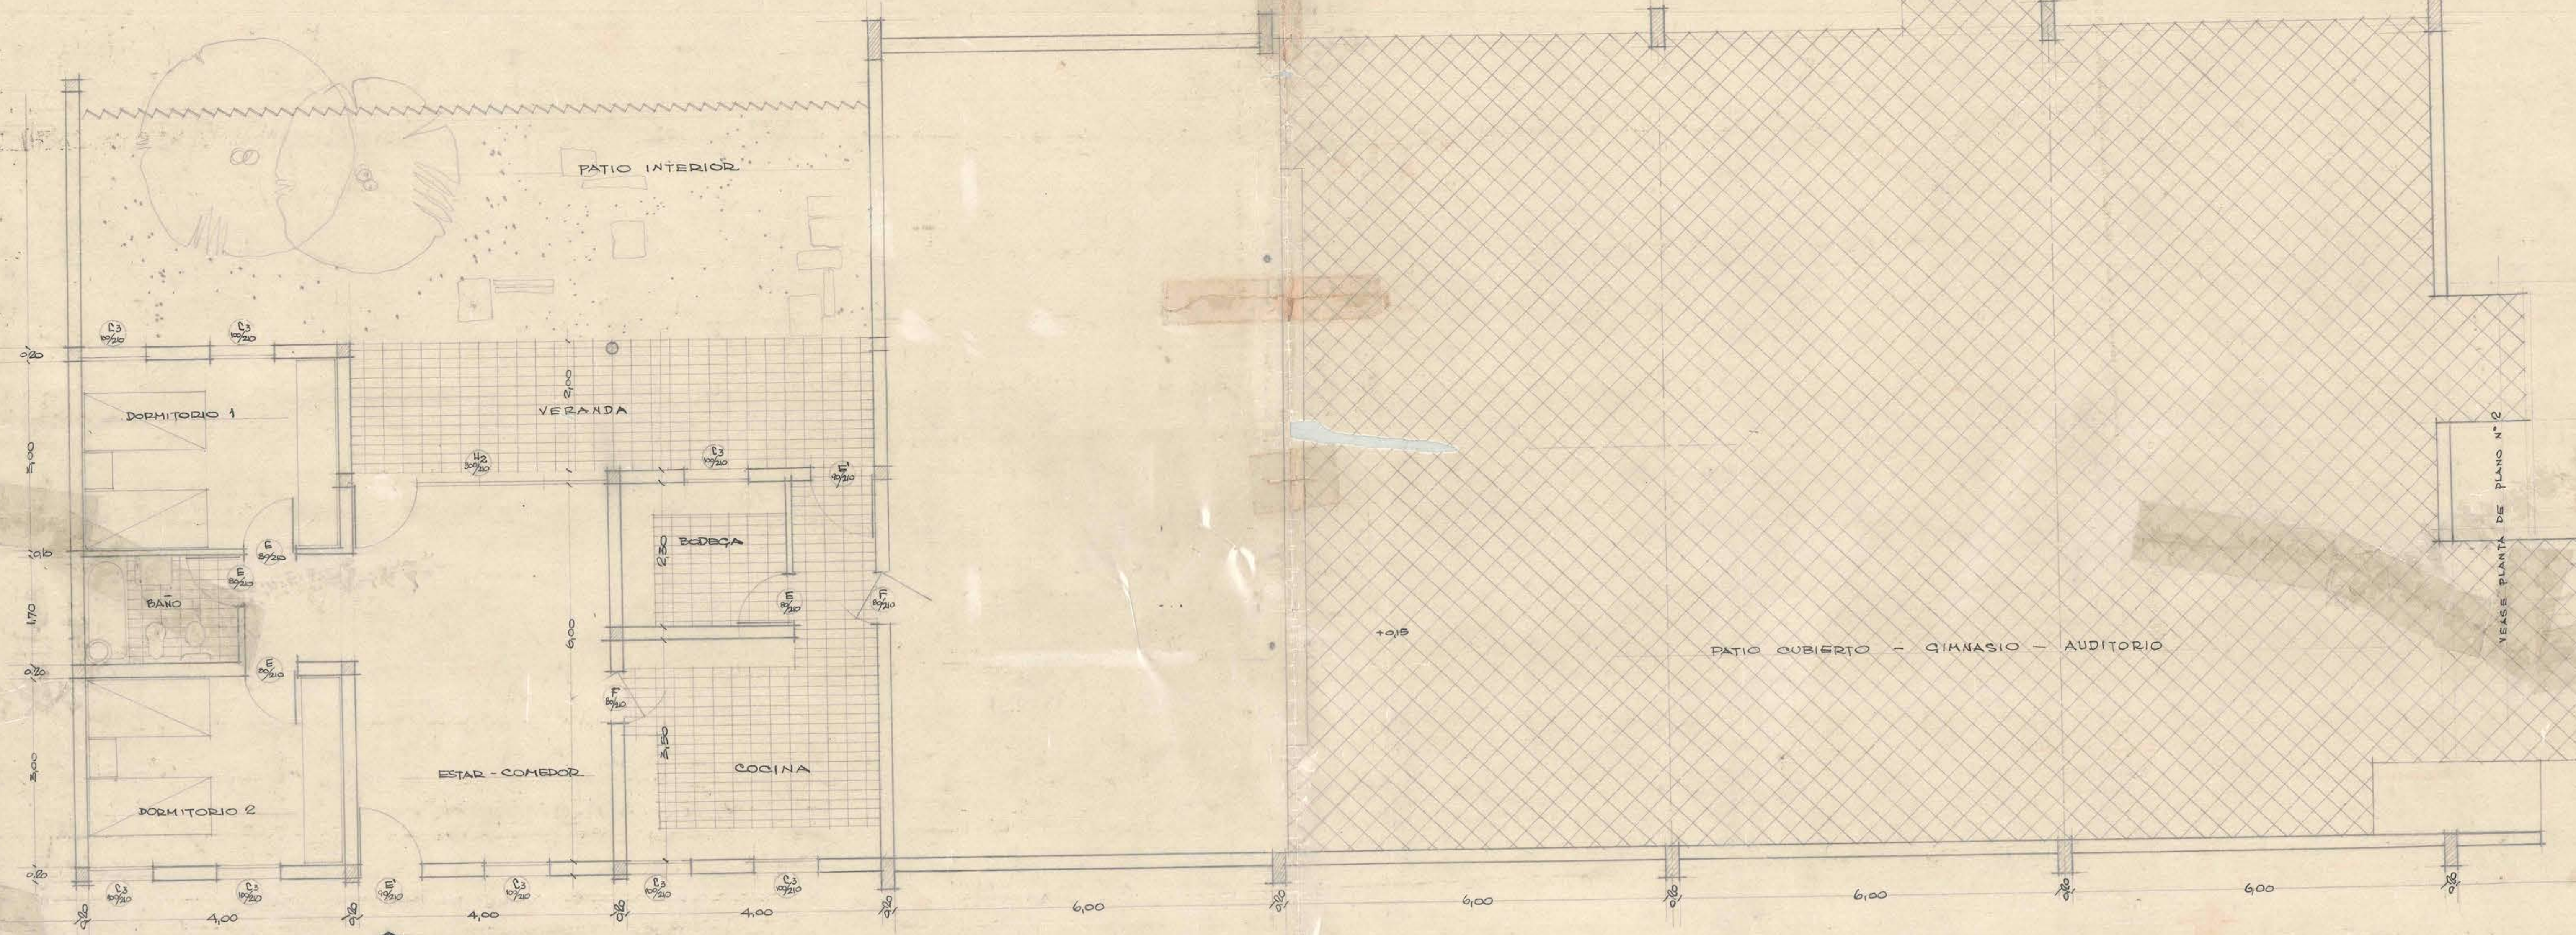

VEASE PLANTA DE PLANO N° 2

0.93 x 0.76