




CORTE ESQUEMATICO.

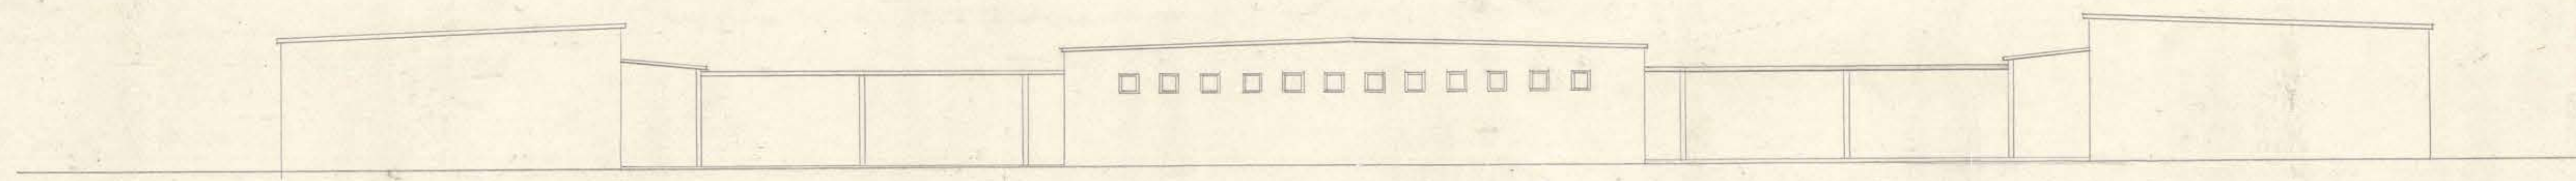


FACHADA PONIENTE

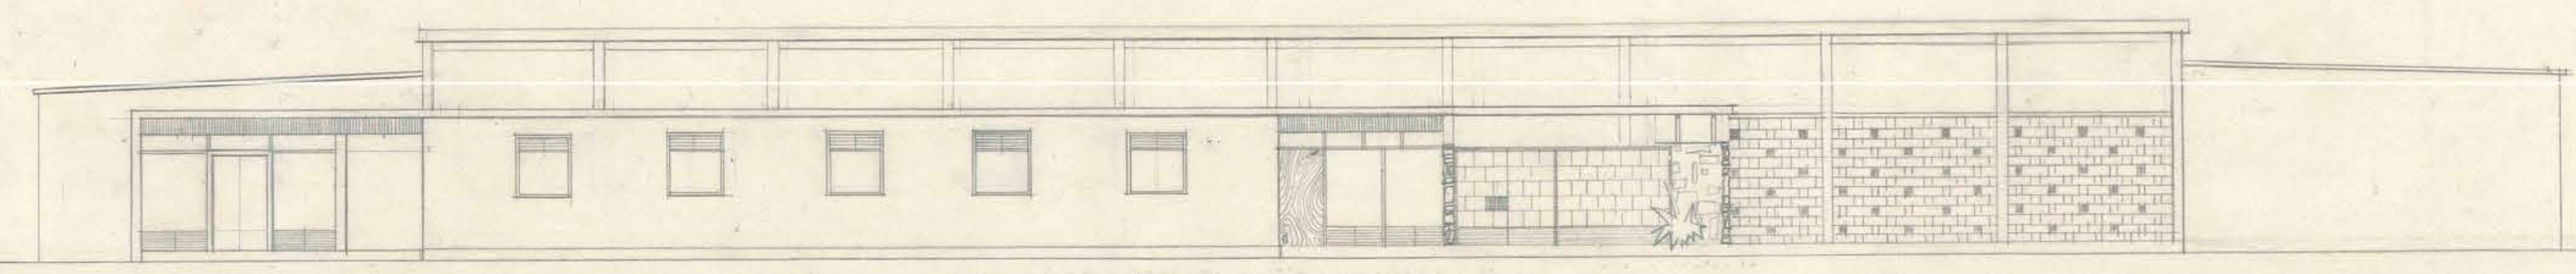

FACHADA PRINCIPAL.

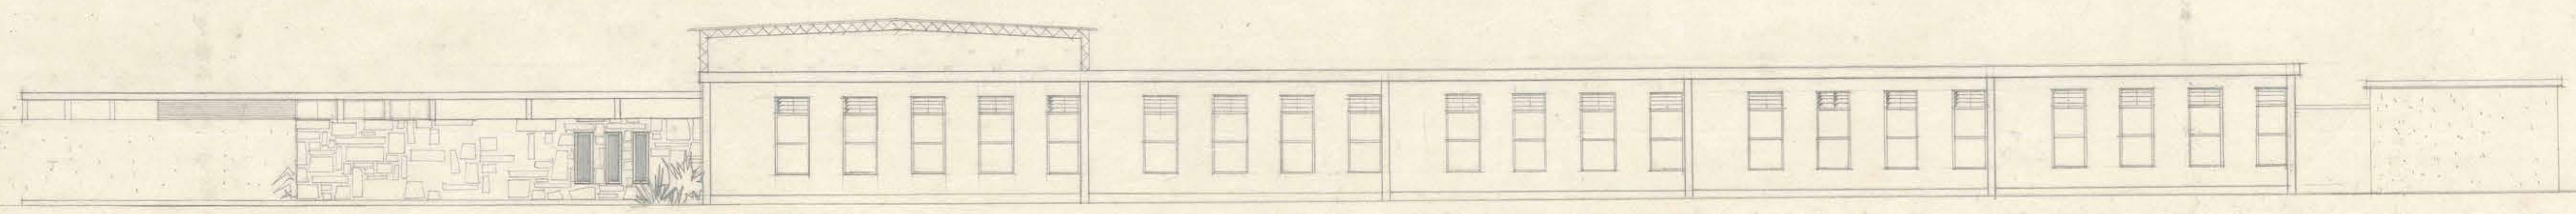

FACHADA NORTE

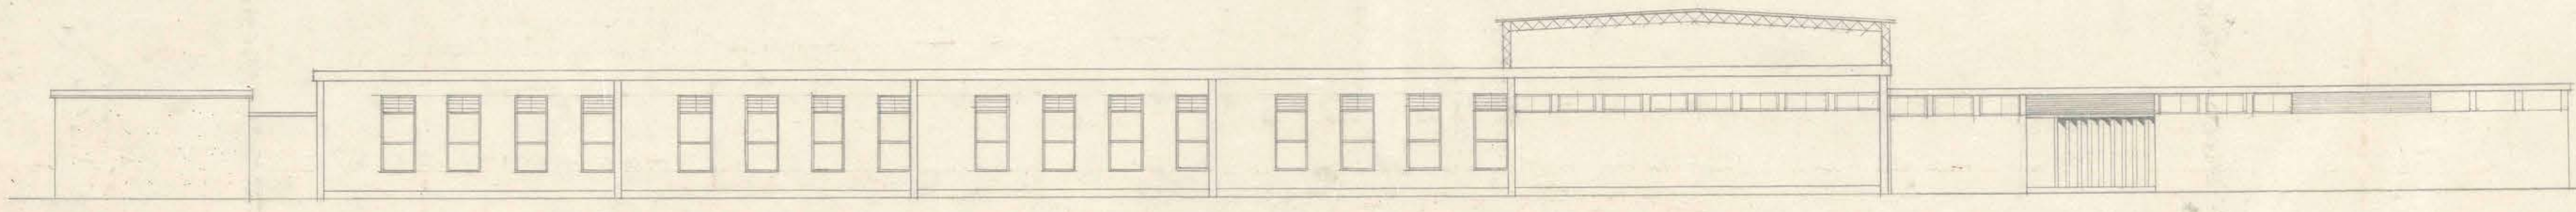

FACHADA SUR

MINISTERIO DE OBRAS PUBLICAS
 DIRECCION DE ARQUITECTURA
 DEPARTAMENTO DE ESTUDIOS
 OBRA: ESC. PRIMARIA GUAL BURGOS
 ANTIOQUIA
 PLANO: FACHADAS E.C. 1/100
 ARQTO: FLOZ BORGES SOLAR
 GONZALO DEL CANTO
 DIBUJO: G. I. *[Signature]*
 JEFE TALLER GONZALO DEL CANTO
 JEFE DPTO: HUMBERTO *[Signature]* FEB 55

