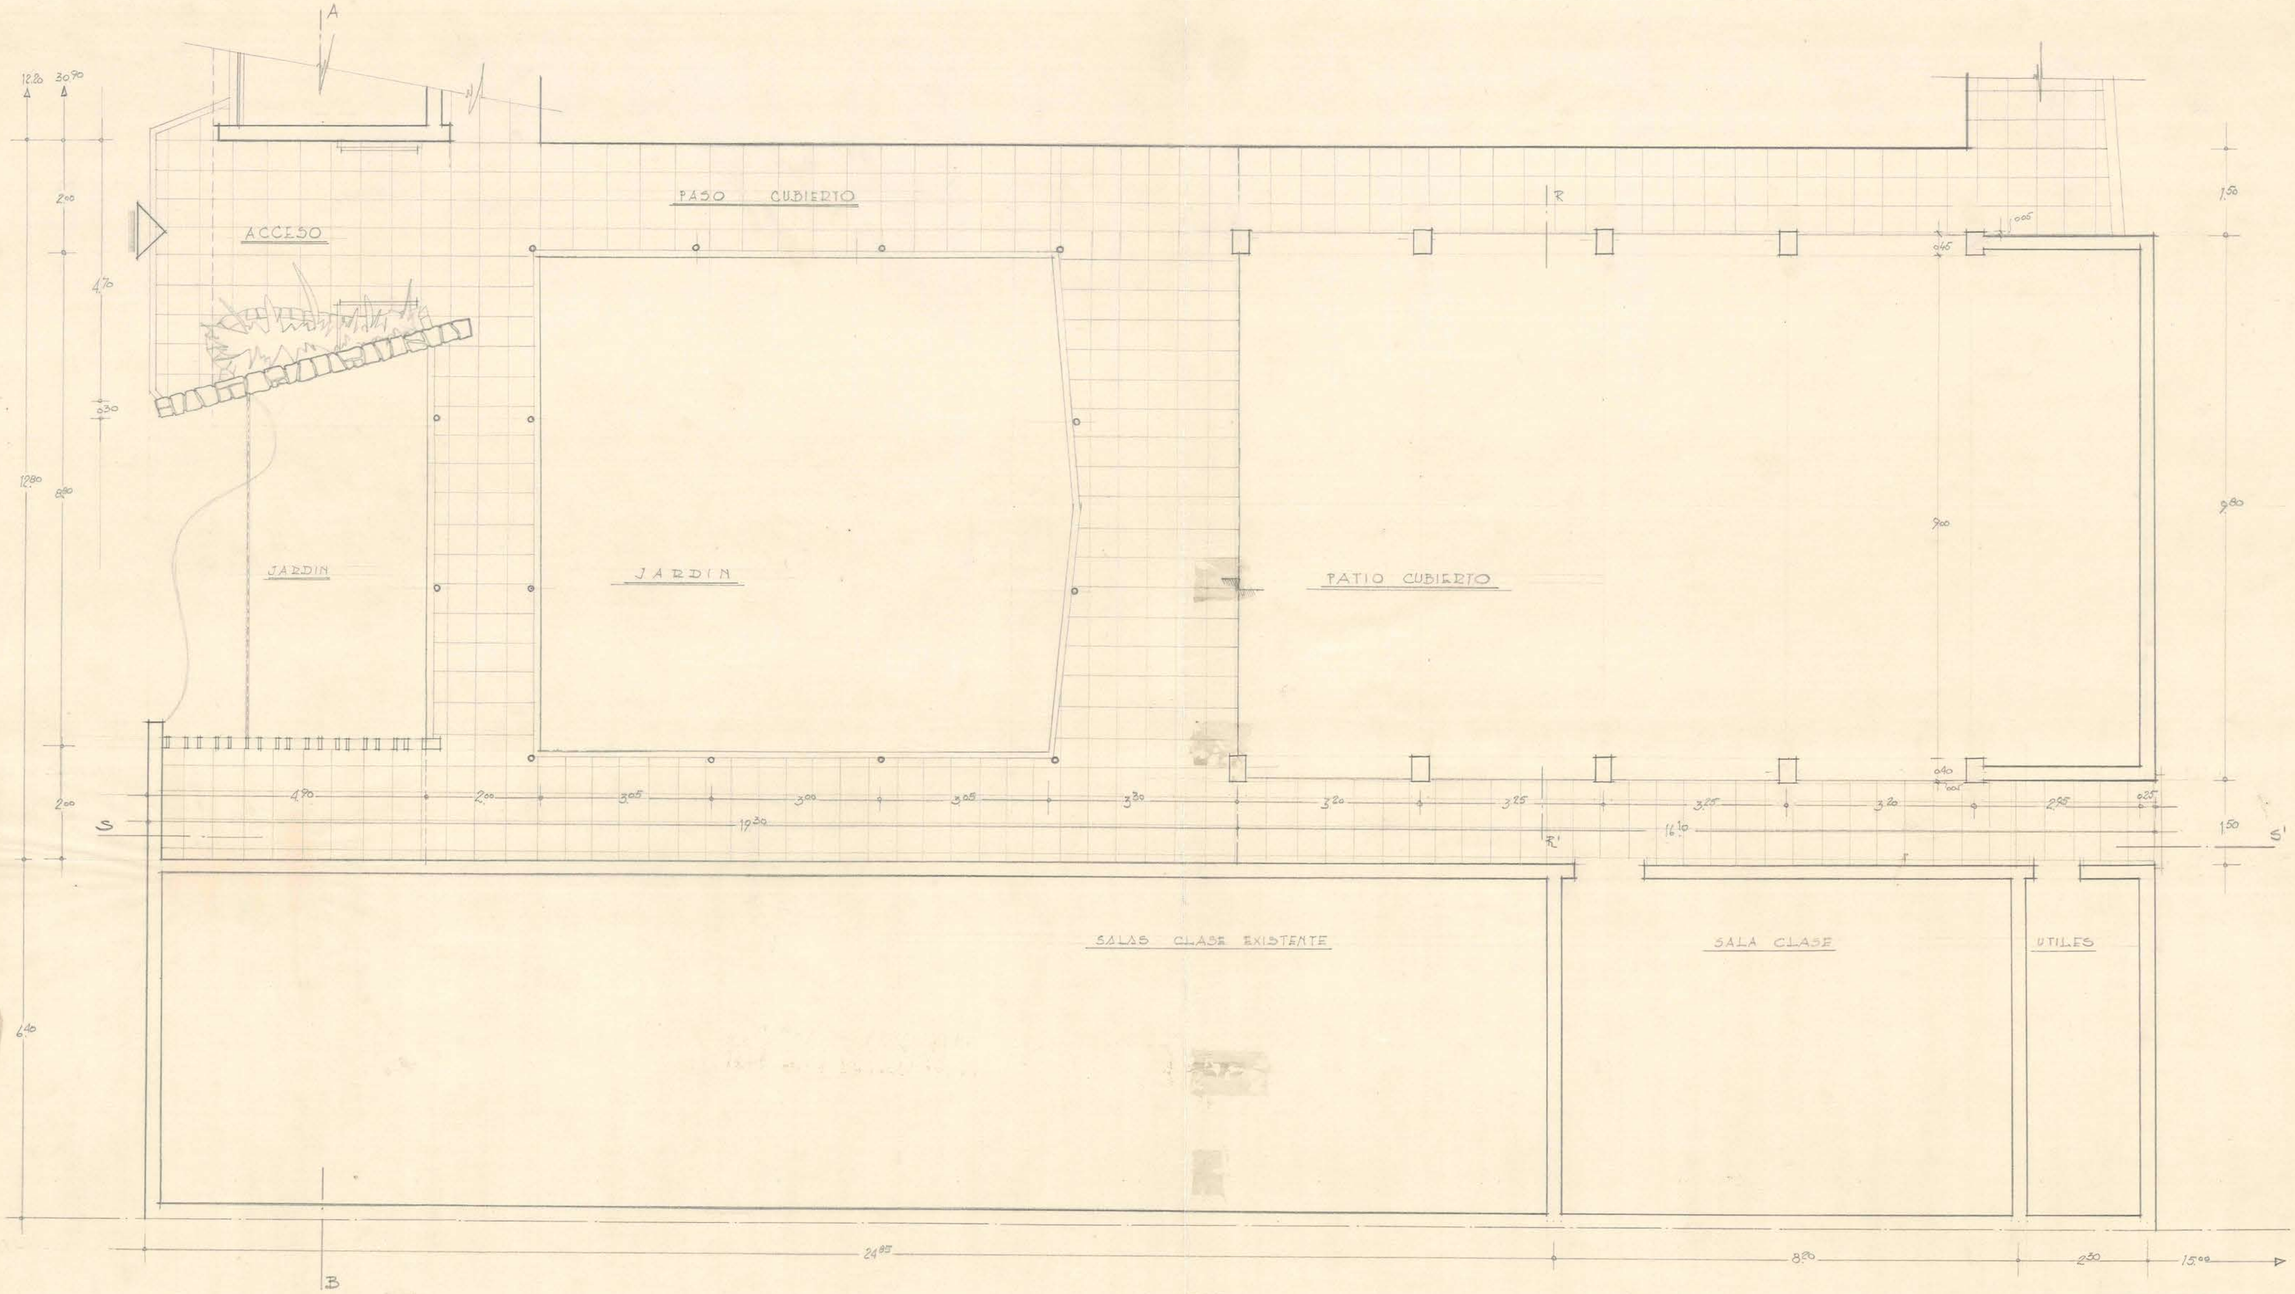

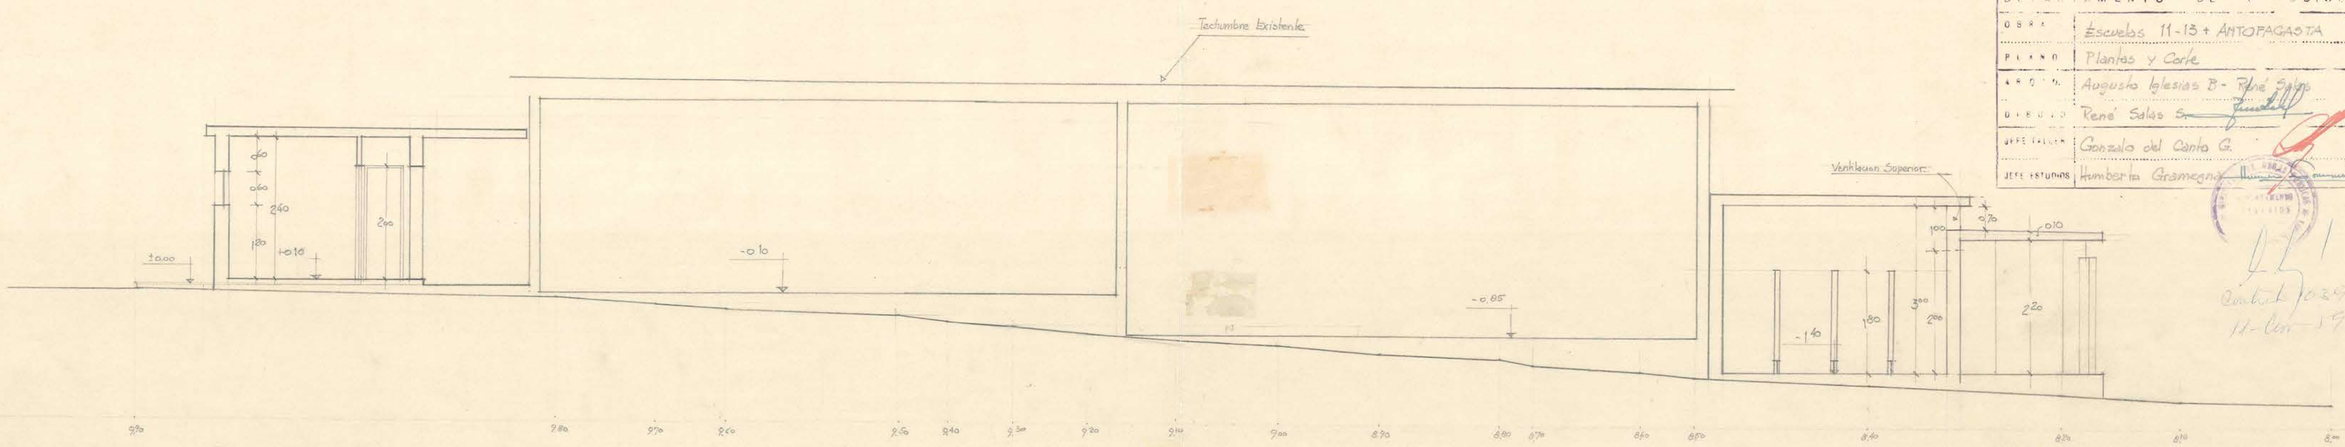

CORTE E-F

MINISTERIO DE OBRAS PUBLICAS
DIRECCION DE ARQUITECTURA
DEPARTAMENTO DE ESTUDIOS

OBRA	Escuelas 11-13 + ANTOFAGASTA
PLANO	Planta y Corte
ARQUITECTO	Augusto Iglesias B - René Salas
DIBUJO	René Salas S.
JEFE TALLER	Gonzalo del Canto G.
JEFE ESTUDIOS	Humberto Gremegna

3

N° DEL PLANO

ESCALA 1:50

FECHA 12-II-58

Contrato 0329
11-Oct-59