

Cota 7.60 15.30 10.30 10.20 10.10 10.00 9.90


ELEVACION SUR-ORIENTE

MINISTERIO DE OBRAS PÚBLICAS	
DIRECCION DE ARQUITECTURA	
DEPARTAMENTO DE ESTUDIOS	
OBRA	Escuelas 11-13 - ANTOFAGASTA
PLANO	Fachada y Corte
ARQTO.	A. Iglesias B- René Salas
DISEÑO	René Salas
JEFE TALLER	Gonzalo del Canto G
JEFE ESTUDIOS	Humberto Gramesna
N.º DEL PLANO 4	
ESCALA 1:60	
FECHA 11-10-59	

Exhibido 10.36
11-10-59

Losa Concreto Arm.

Salas Existentes

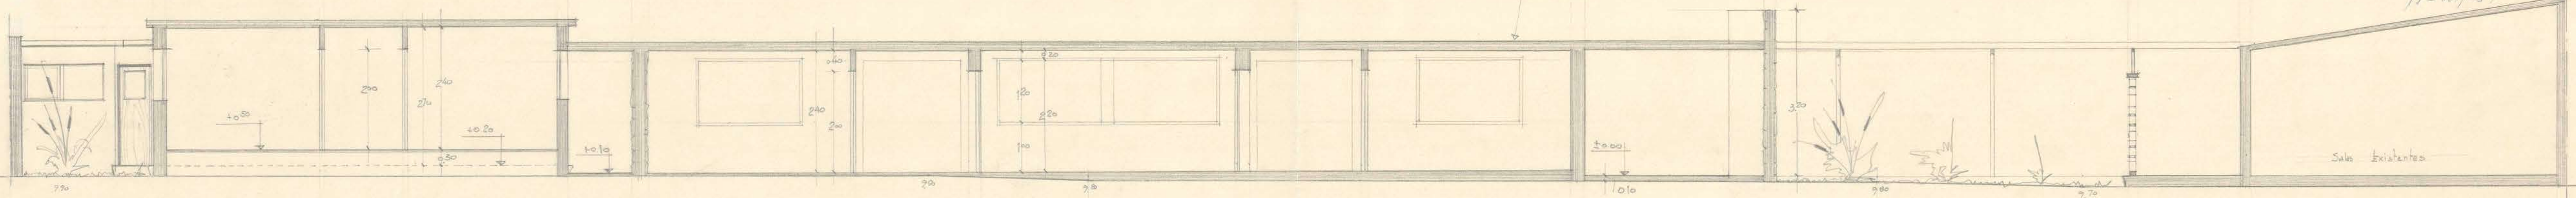

CORTE A-B