



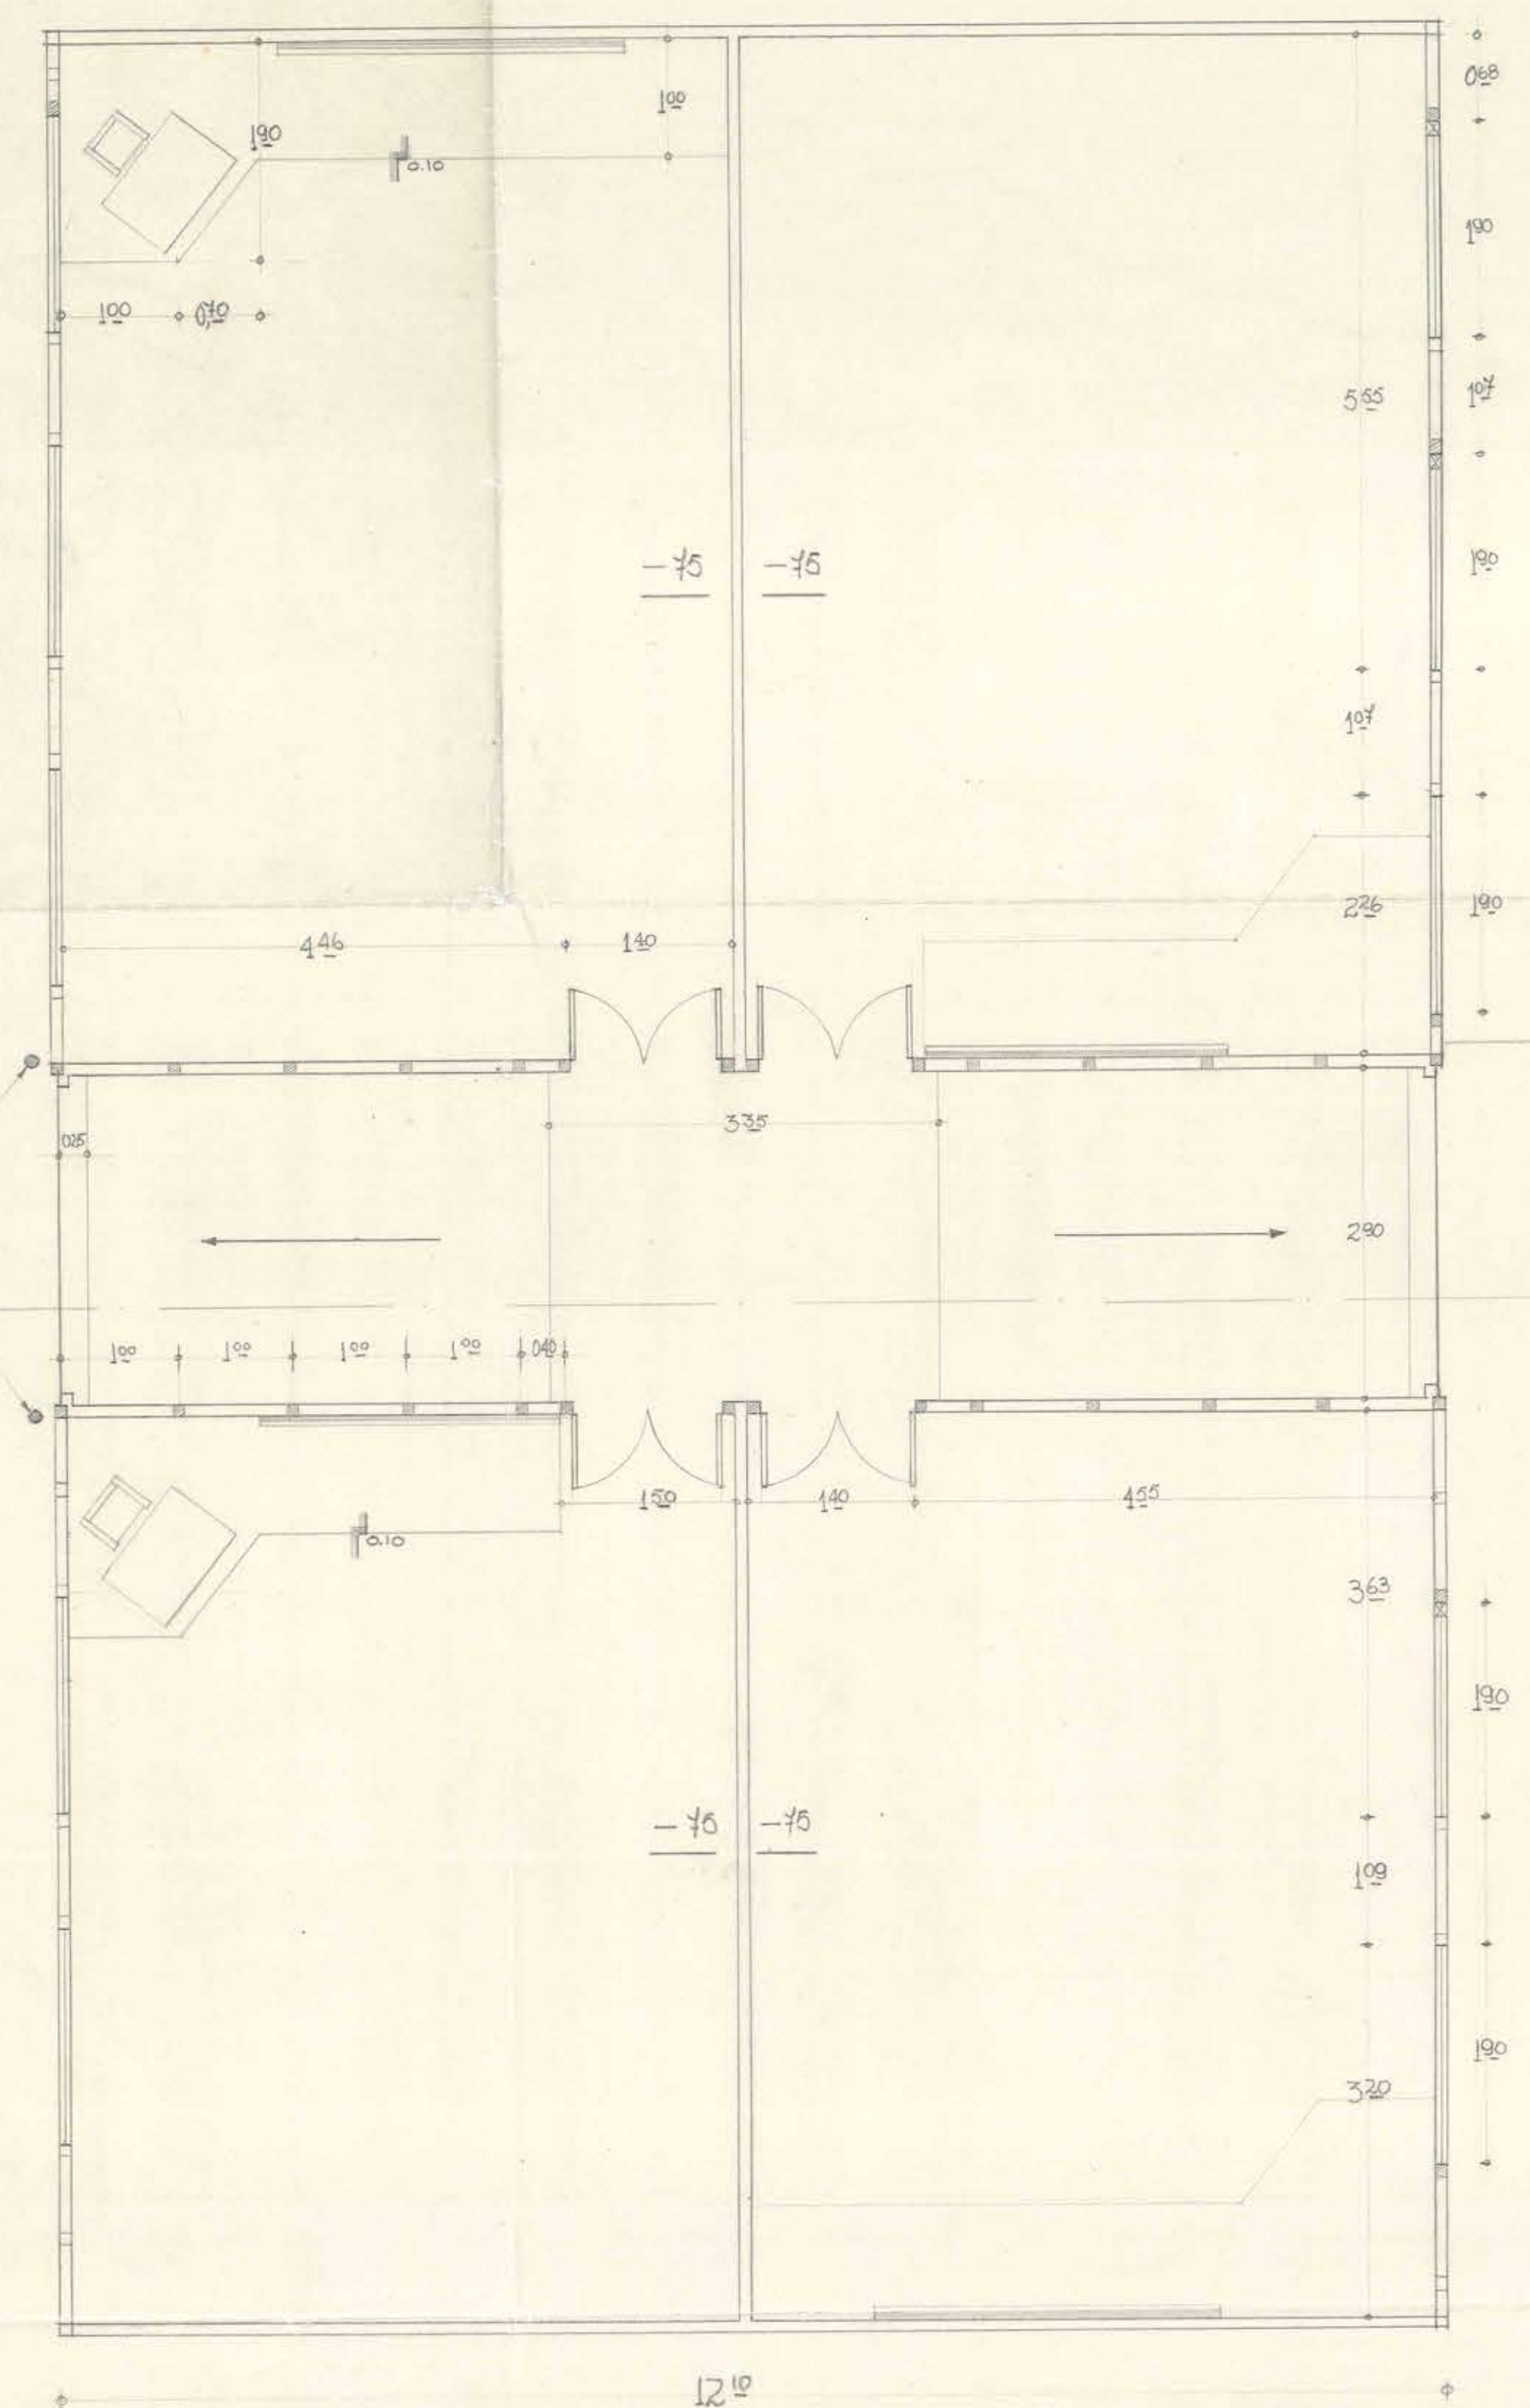


PIES DERECHO	EXISTENTE	□
	POR COLOCAR	■
	A SACAR	⊗


PLANTA PABELLO DE SALAS DE CLASES

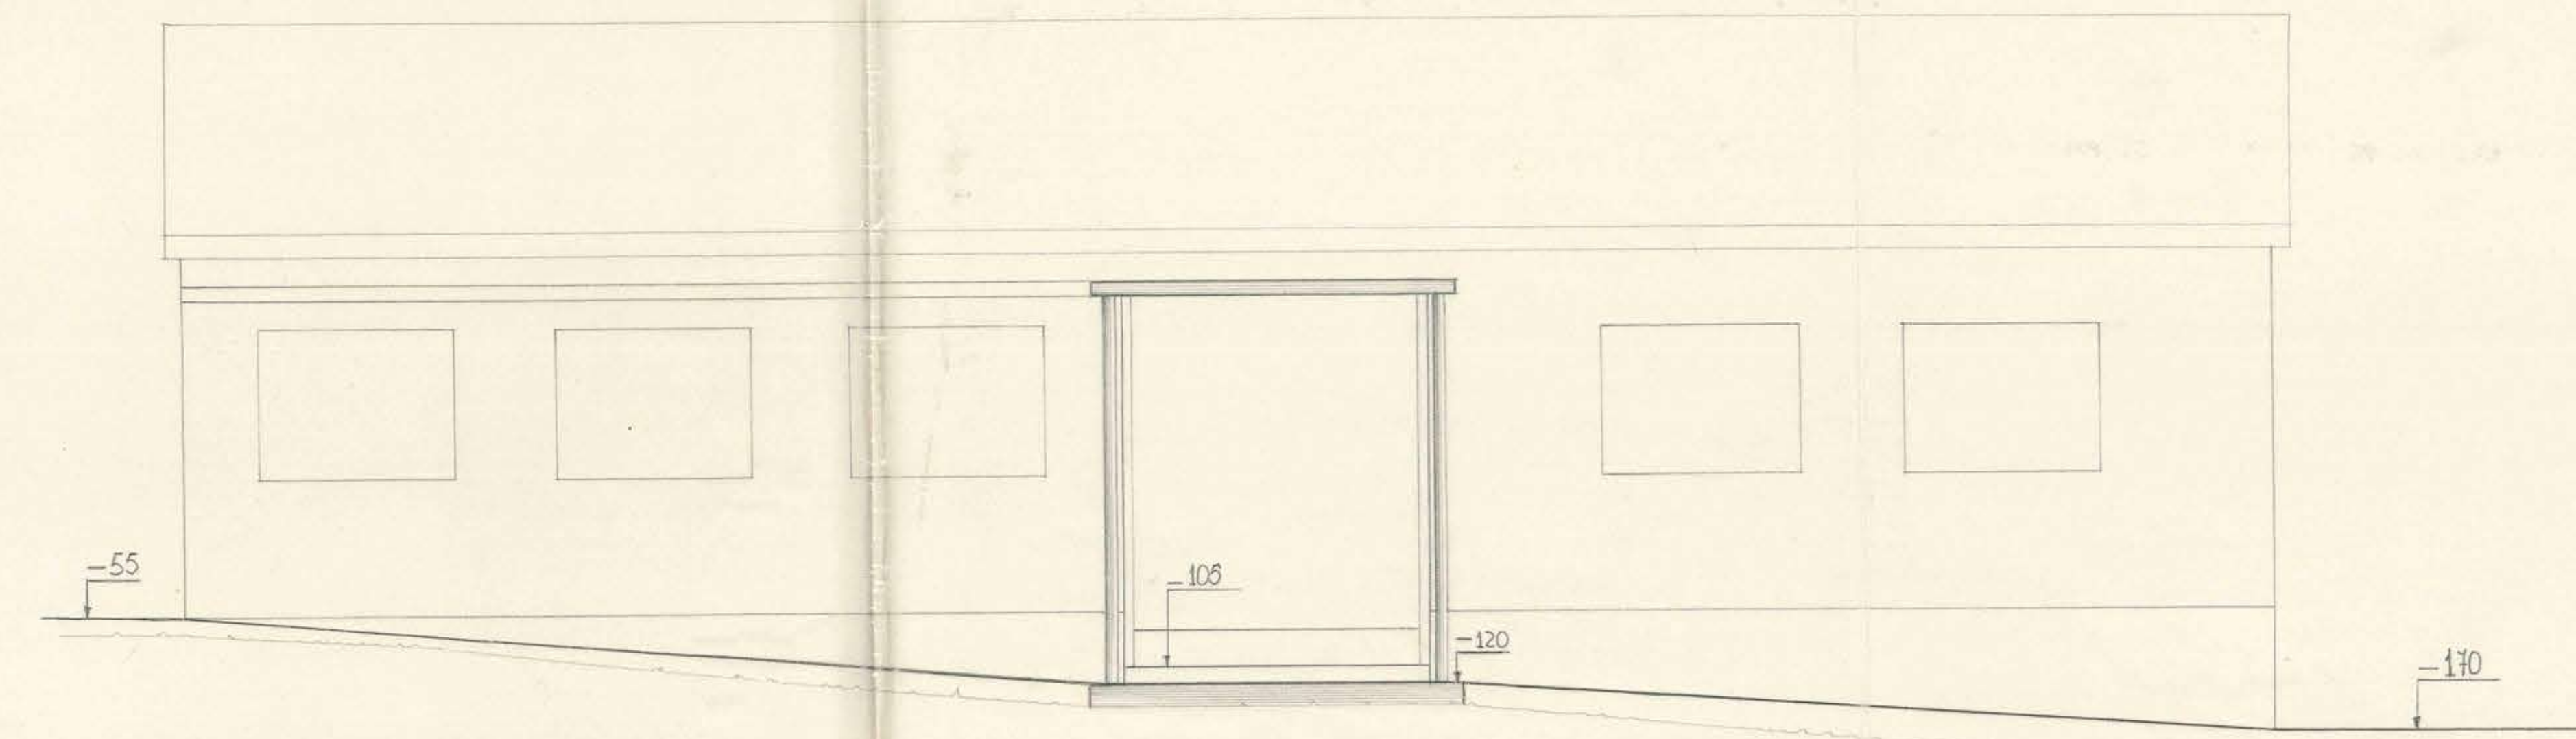


FACHADA NORTE

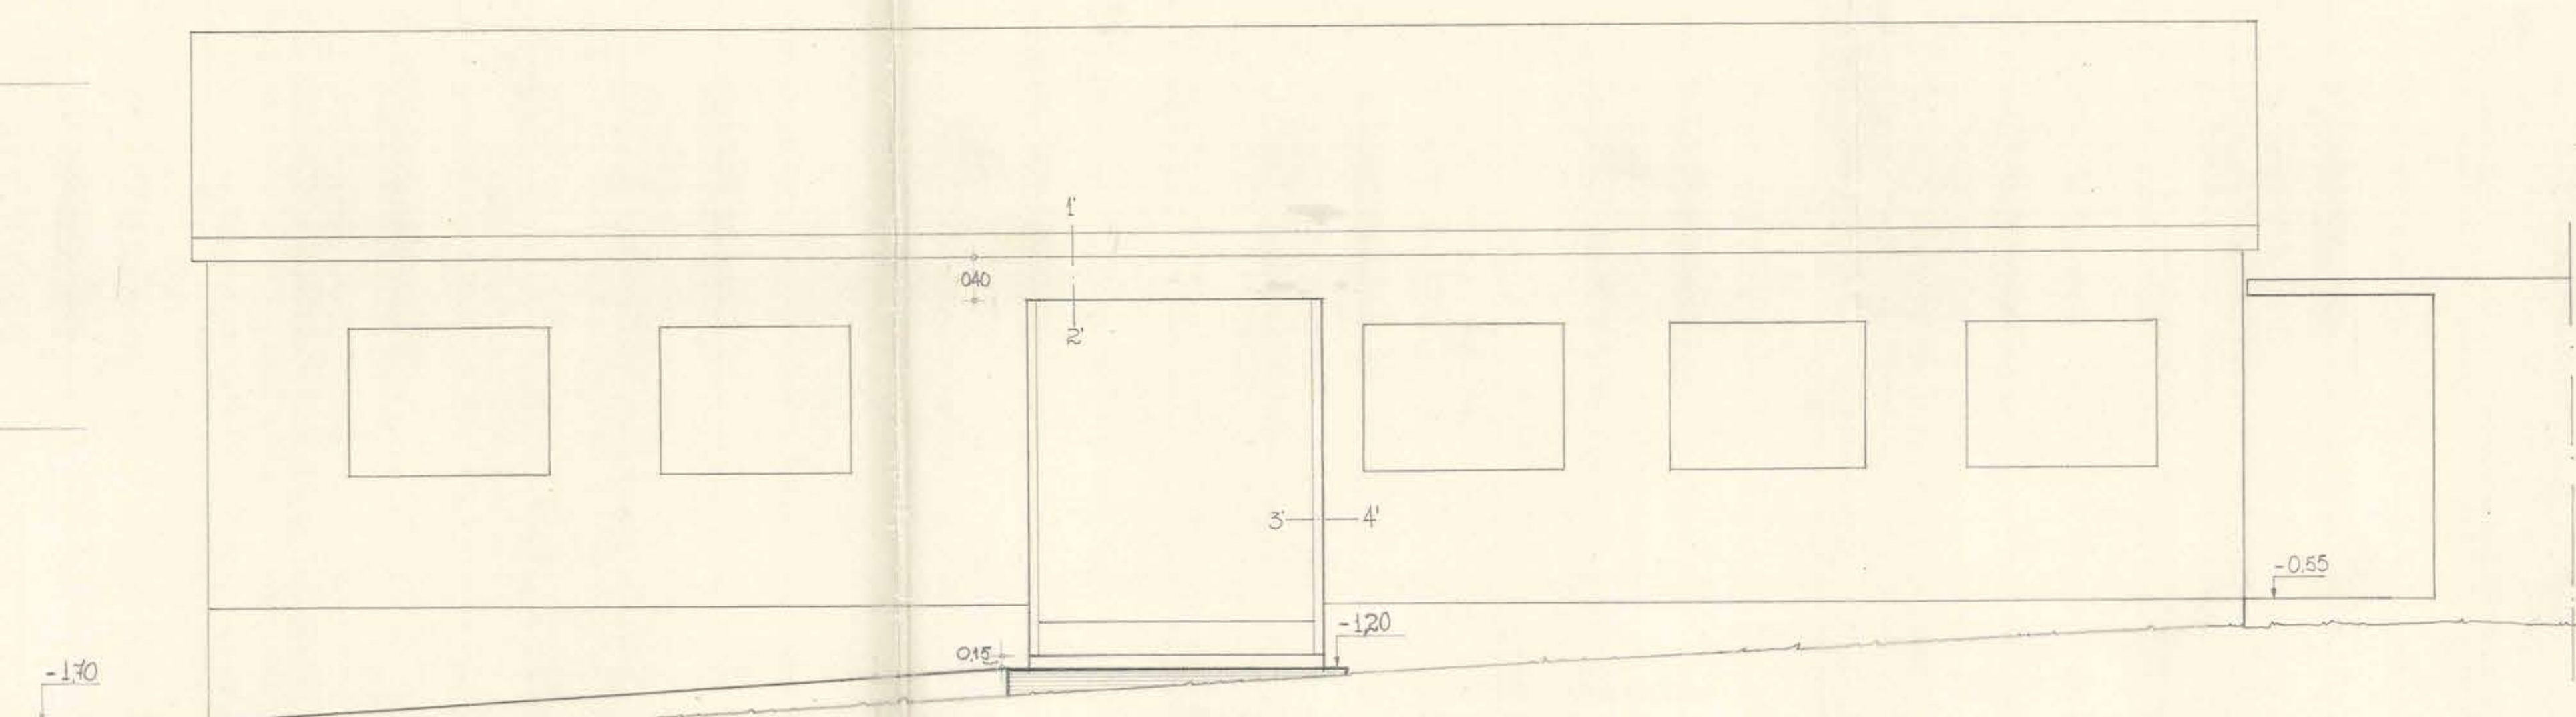


FACHADA SUR

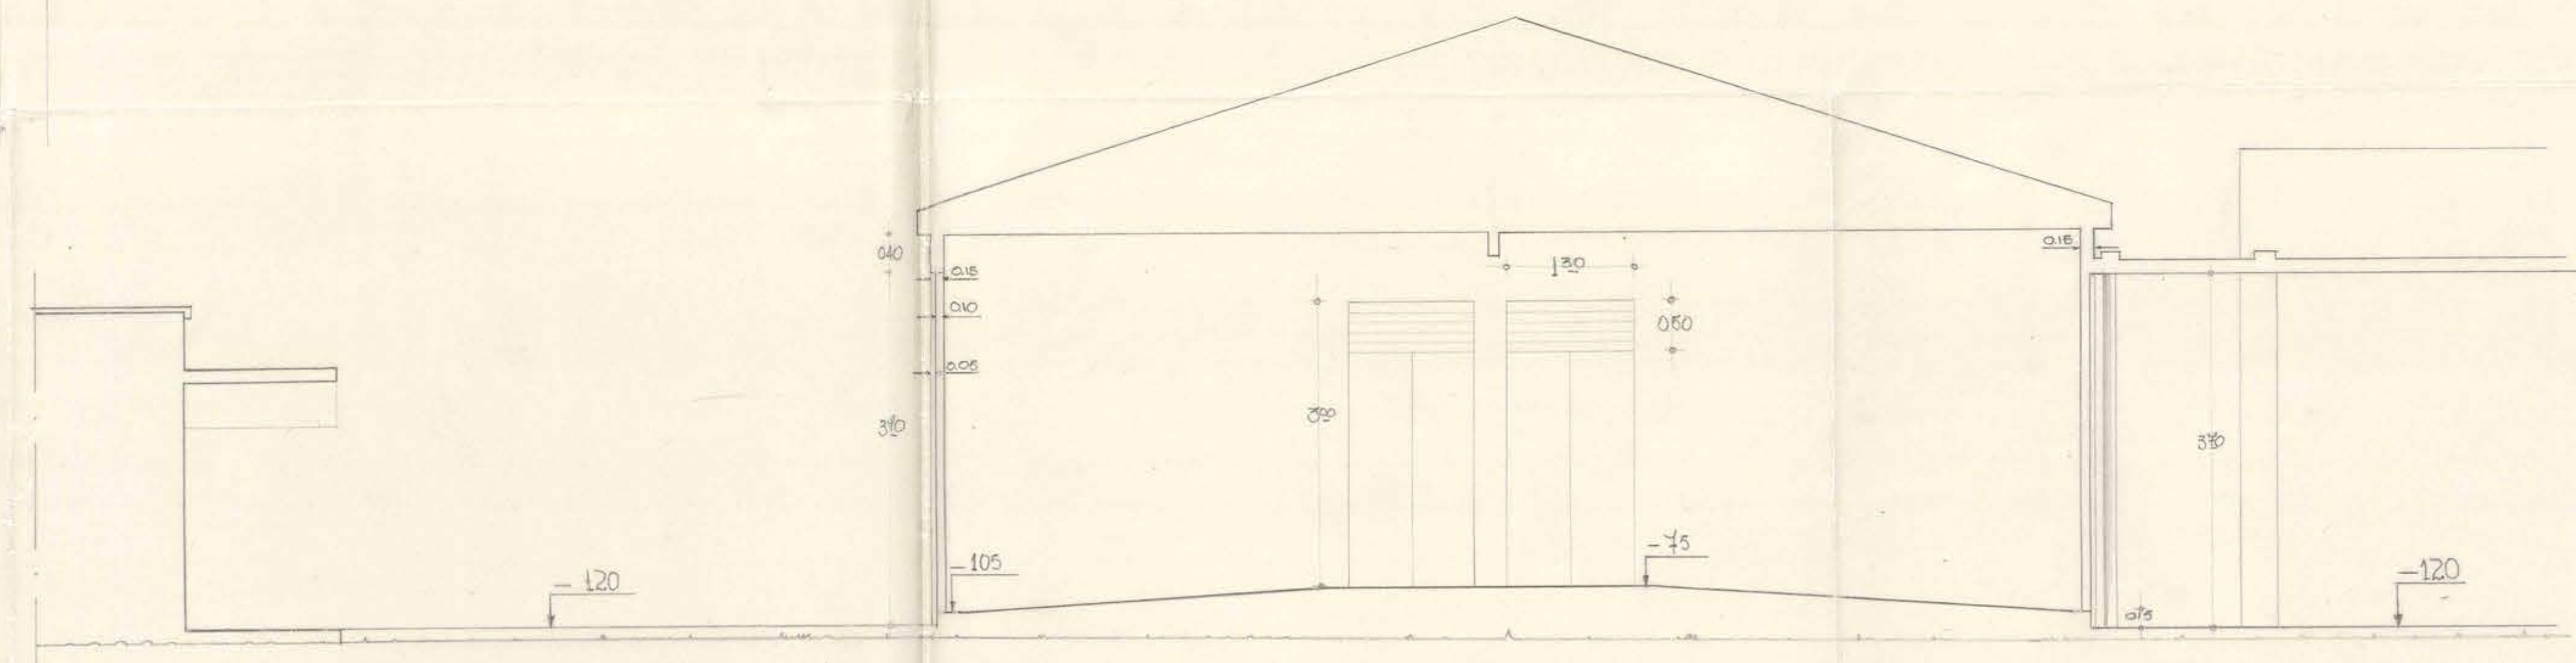

CORTE A-B

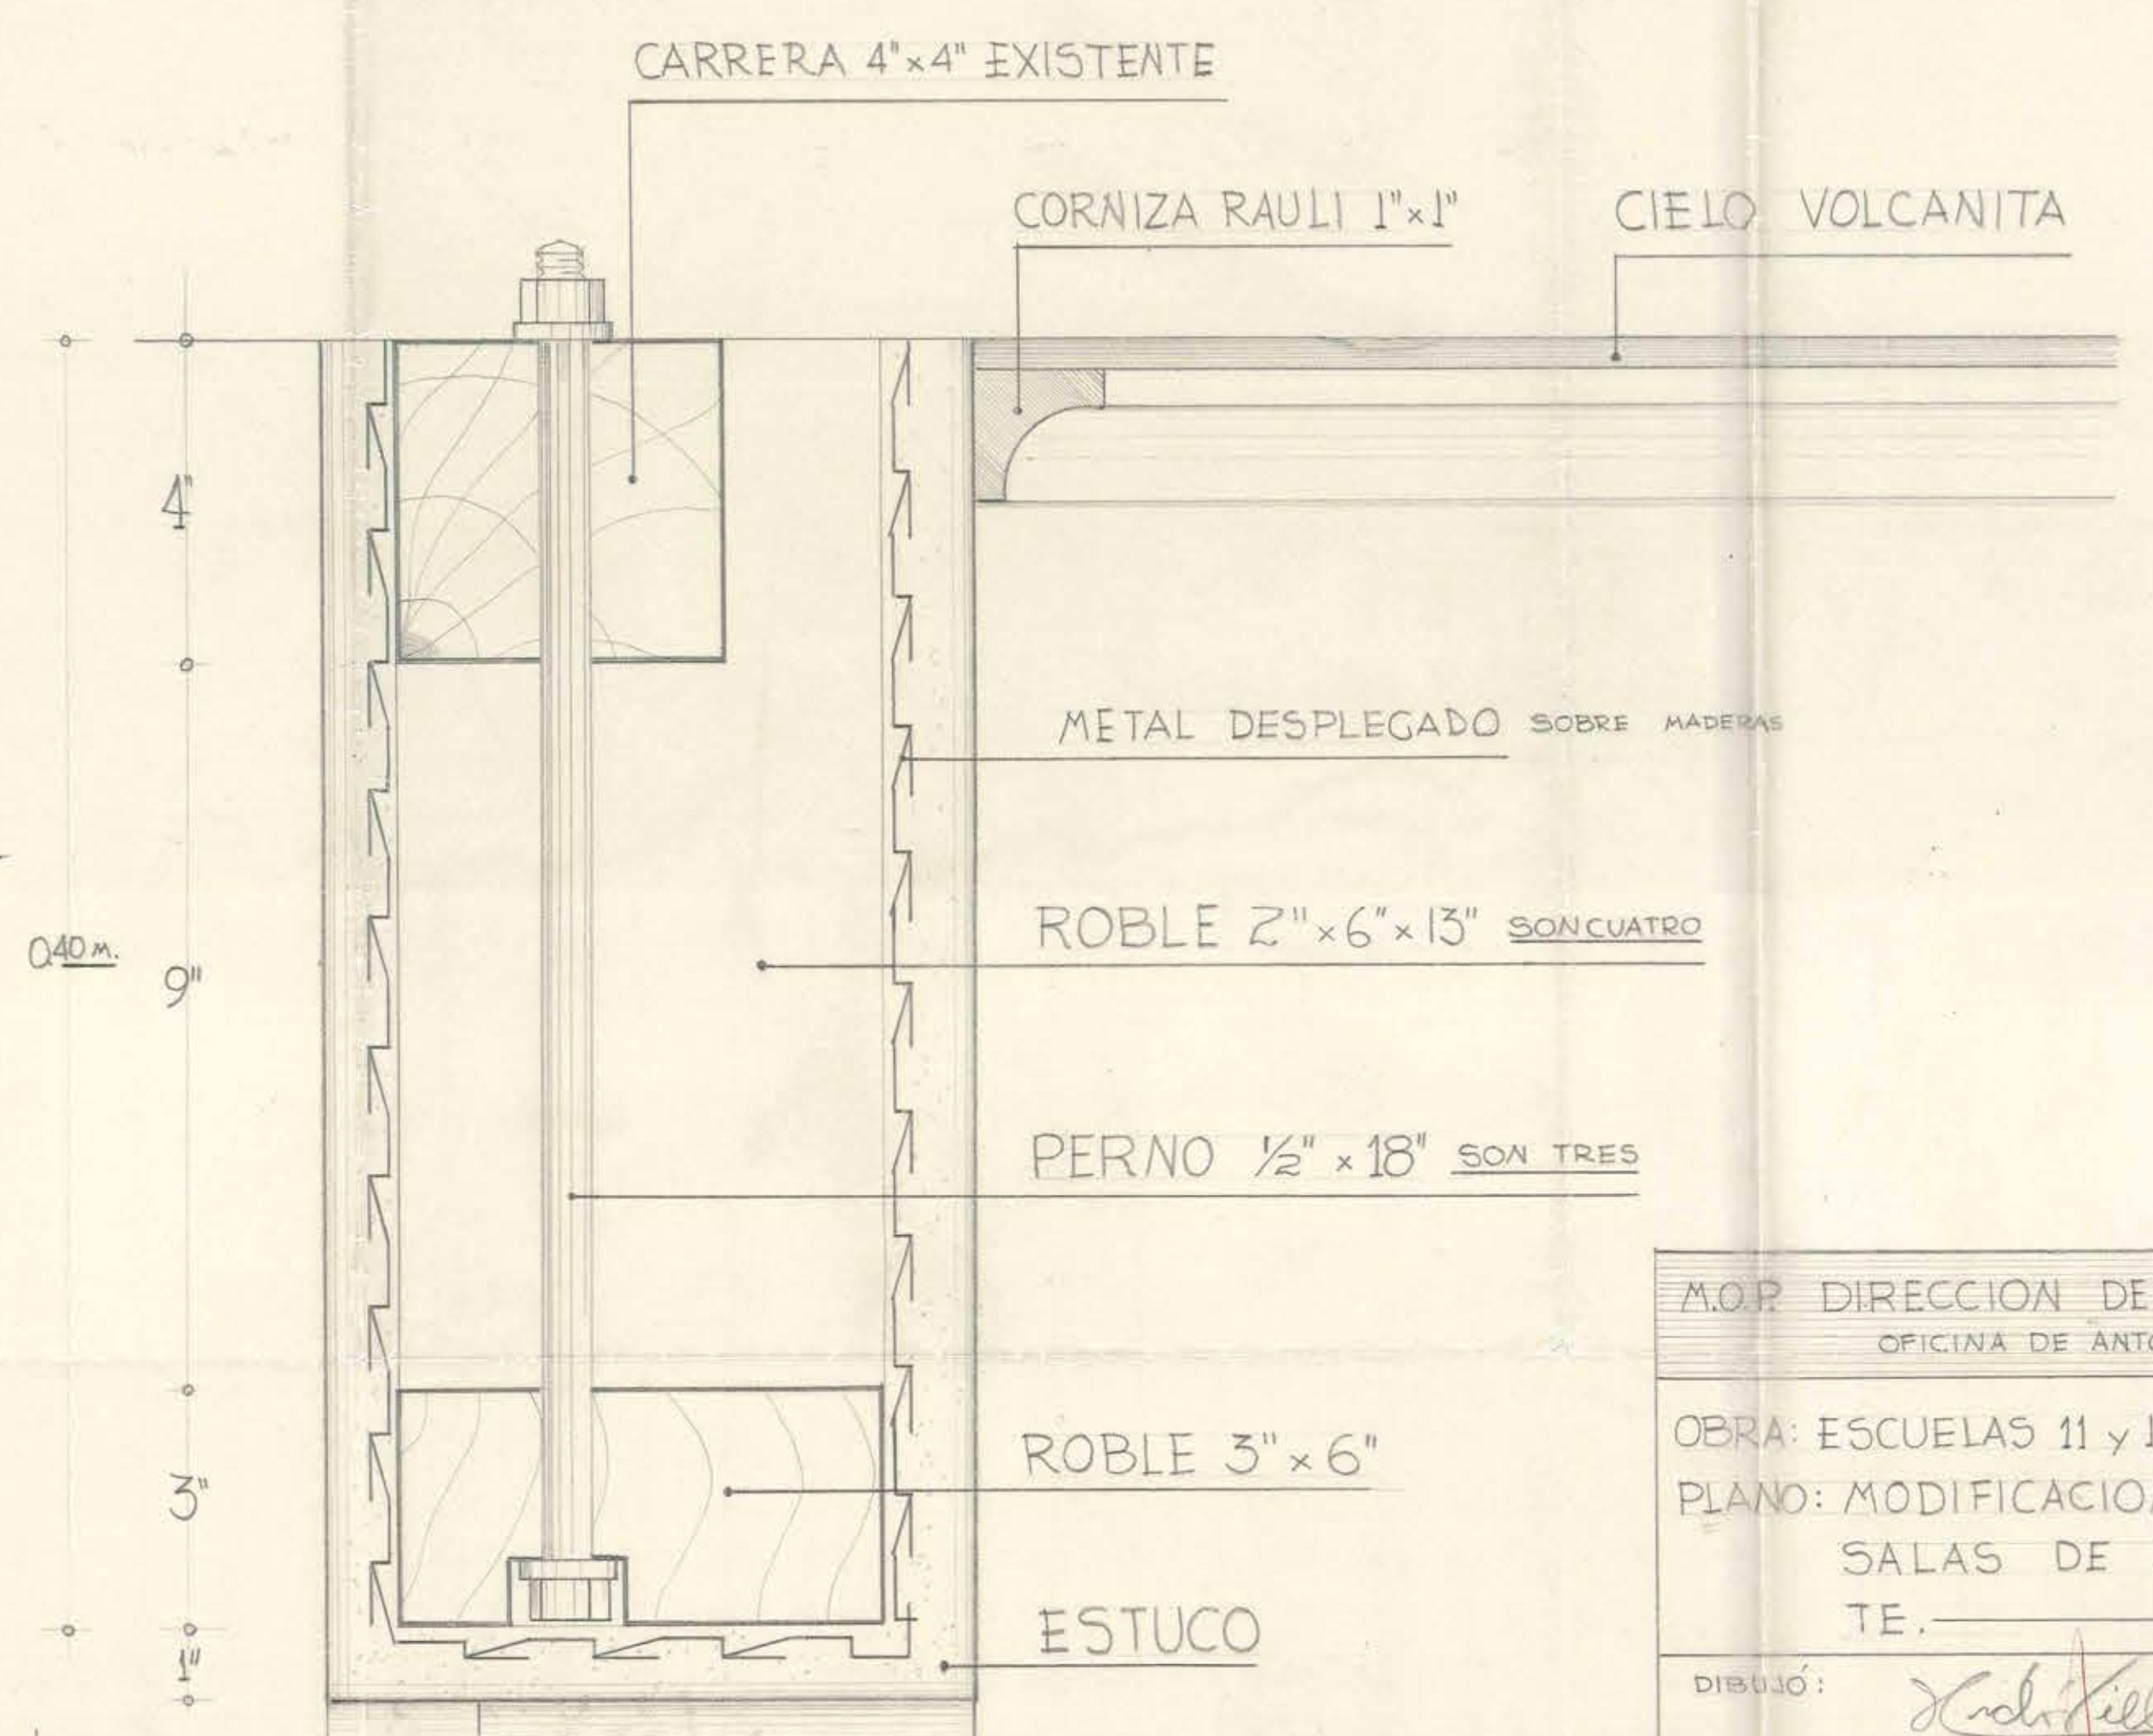

CORTE 1-2

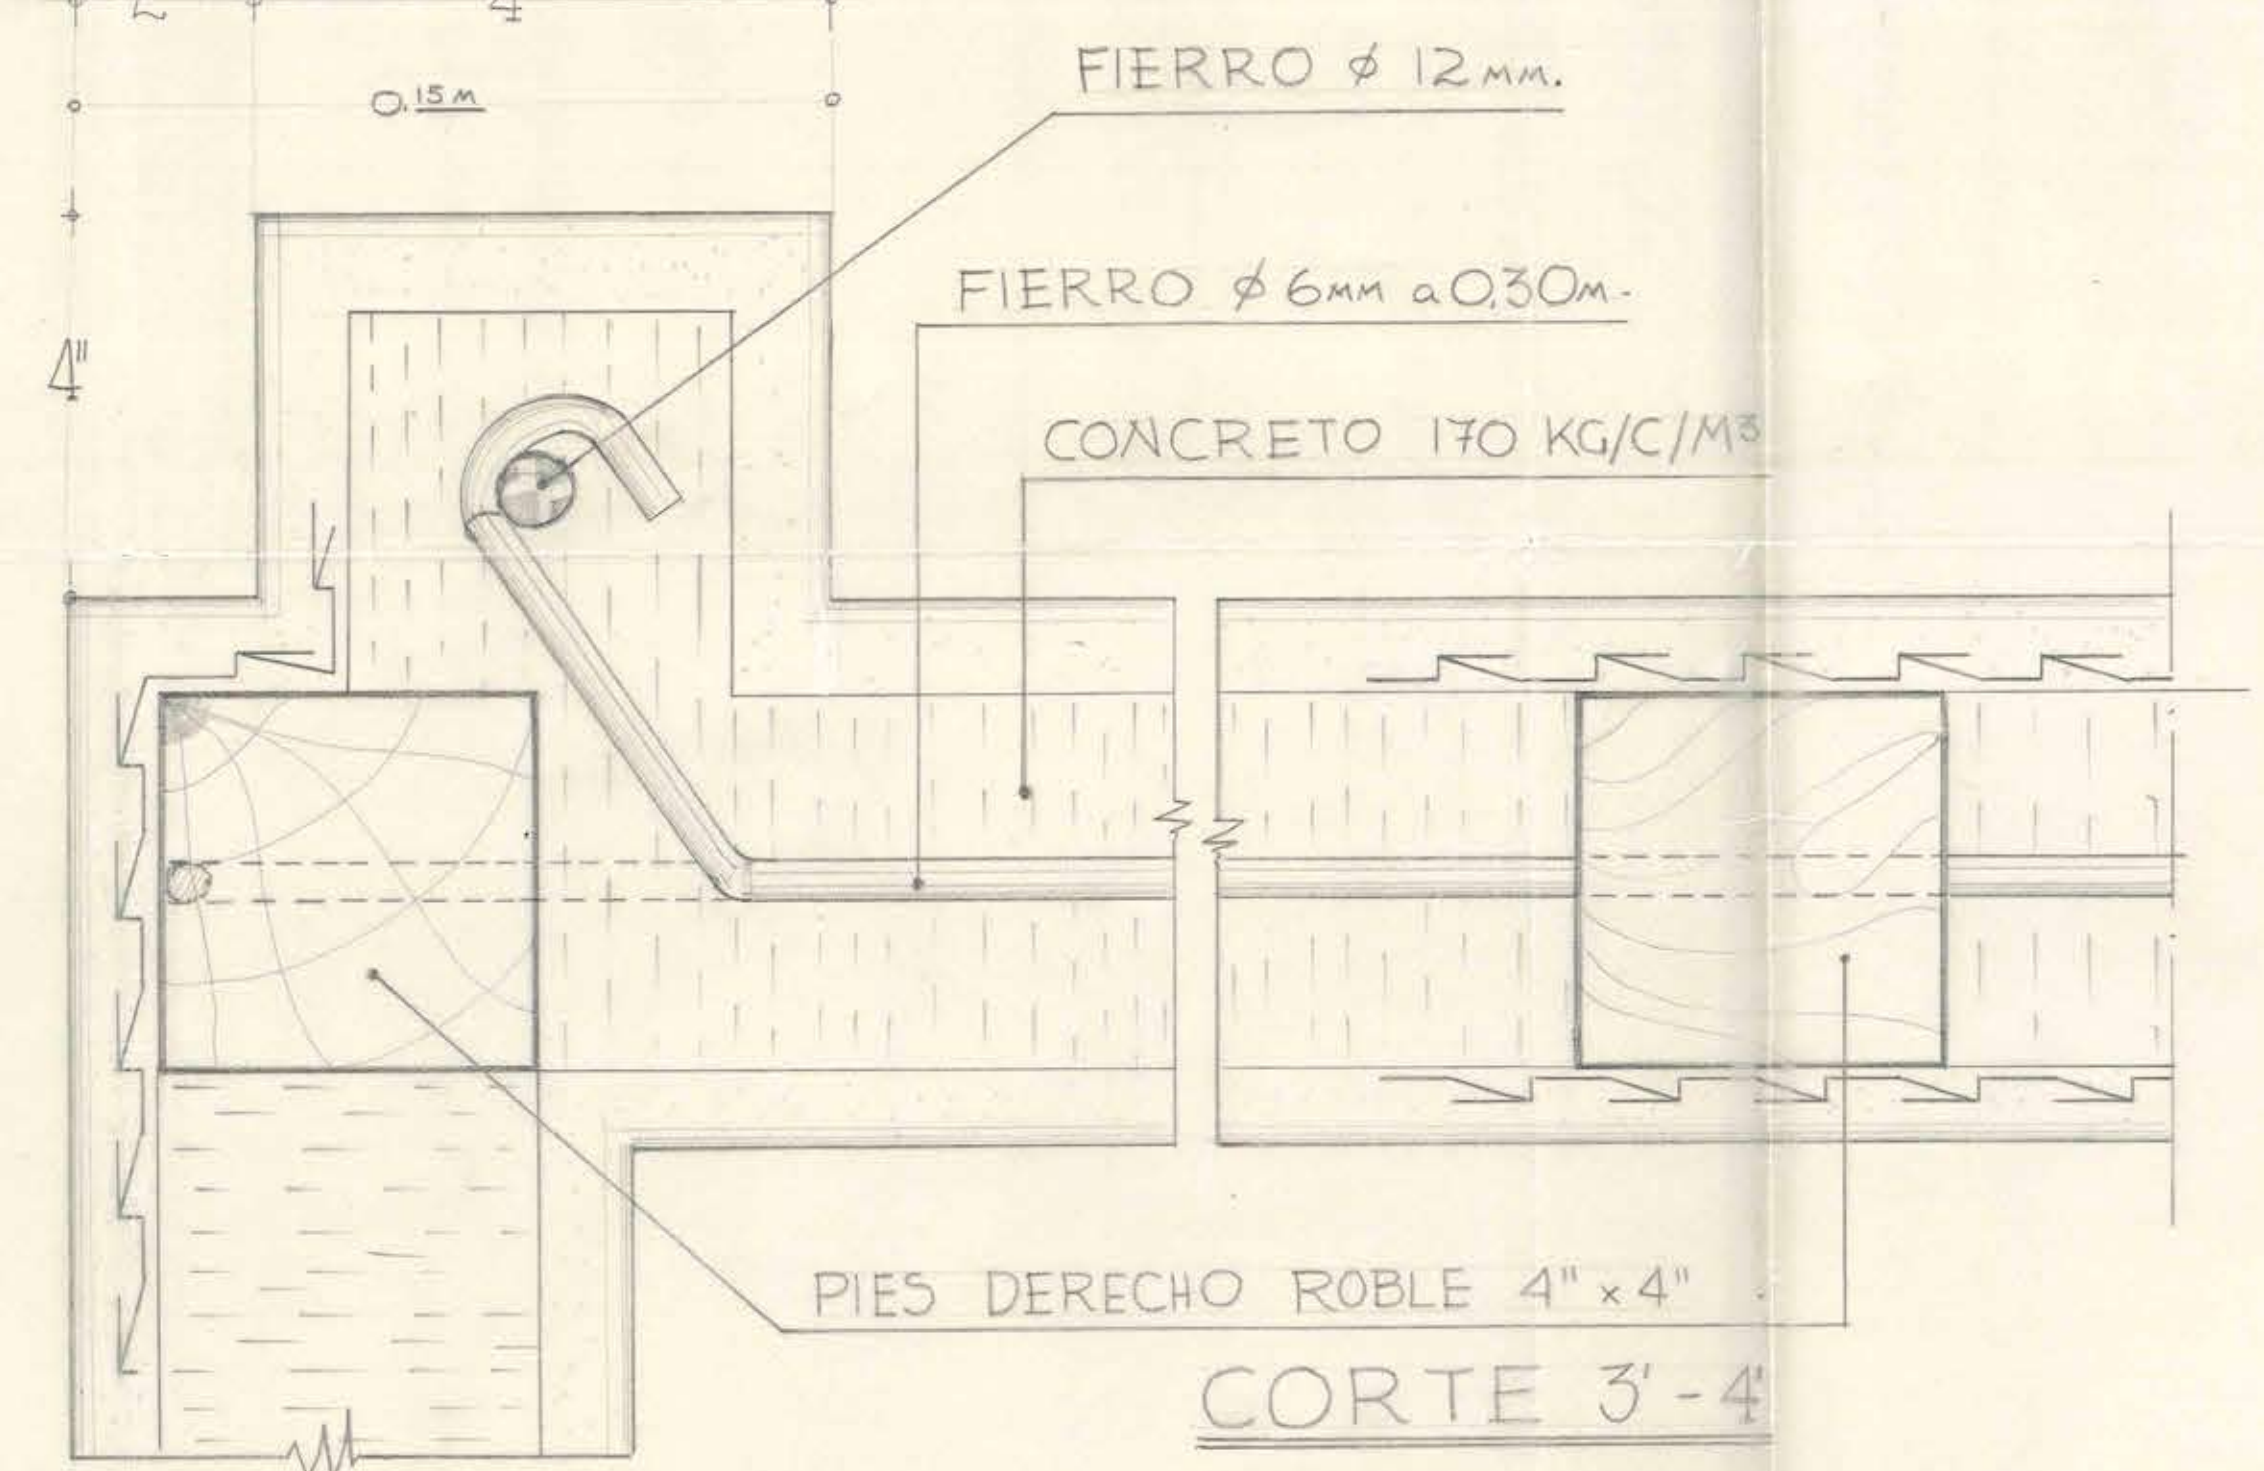

CORTE 3-4

M.O.P. DIRECCION DE ARQUITECTURA
OFICINA DE ANTOFAGASTA

OBRA: ESCUELAS 11 y 13 ANTOFAGASTA
PLANO: MODIFICACION PABELLO
SALAS DE CLASES EXIS-
TE.

DIBUJO: *Hector Wiltona Henriquez*
HECTOR WILTONA HENRIQUEZ
TECNICO

PROYECTO MODIFICACION:
MIGUEL ZOUVA CACILEVIC
ARQUITECTO PROVINCIAL

DIBUJO ESC. 1:50 y 1/2 NATURAL
ANTOFAGASTA, 4 MARZO 1960