




ARQUITECTURA
 DISEÑO G.
 Escala: 1:50
 Estadio: 1
 Construcción: 1
 No. de Planos: 1
 Fecha de Entrega: 1 de 1934

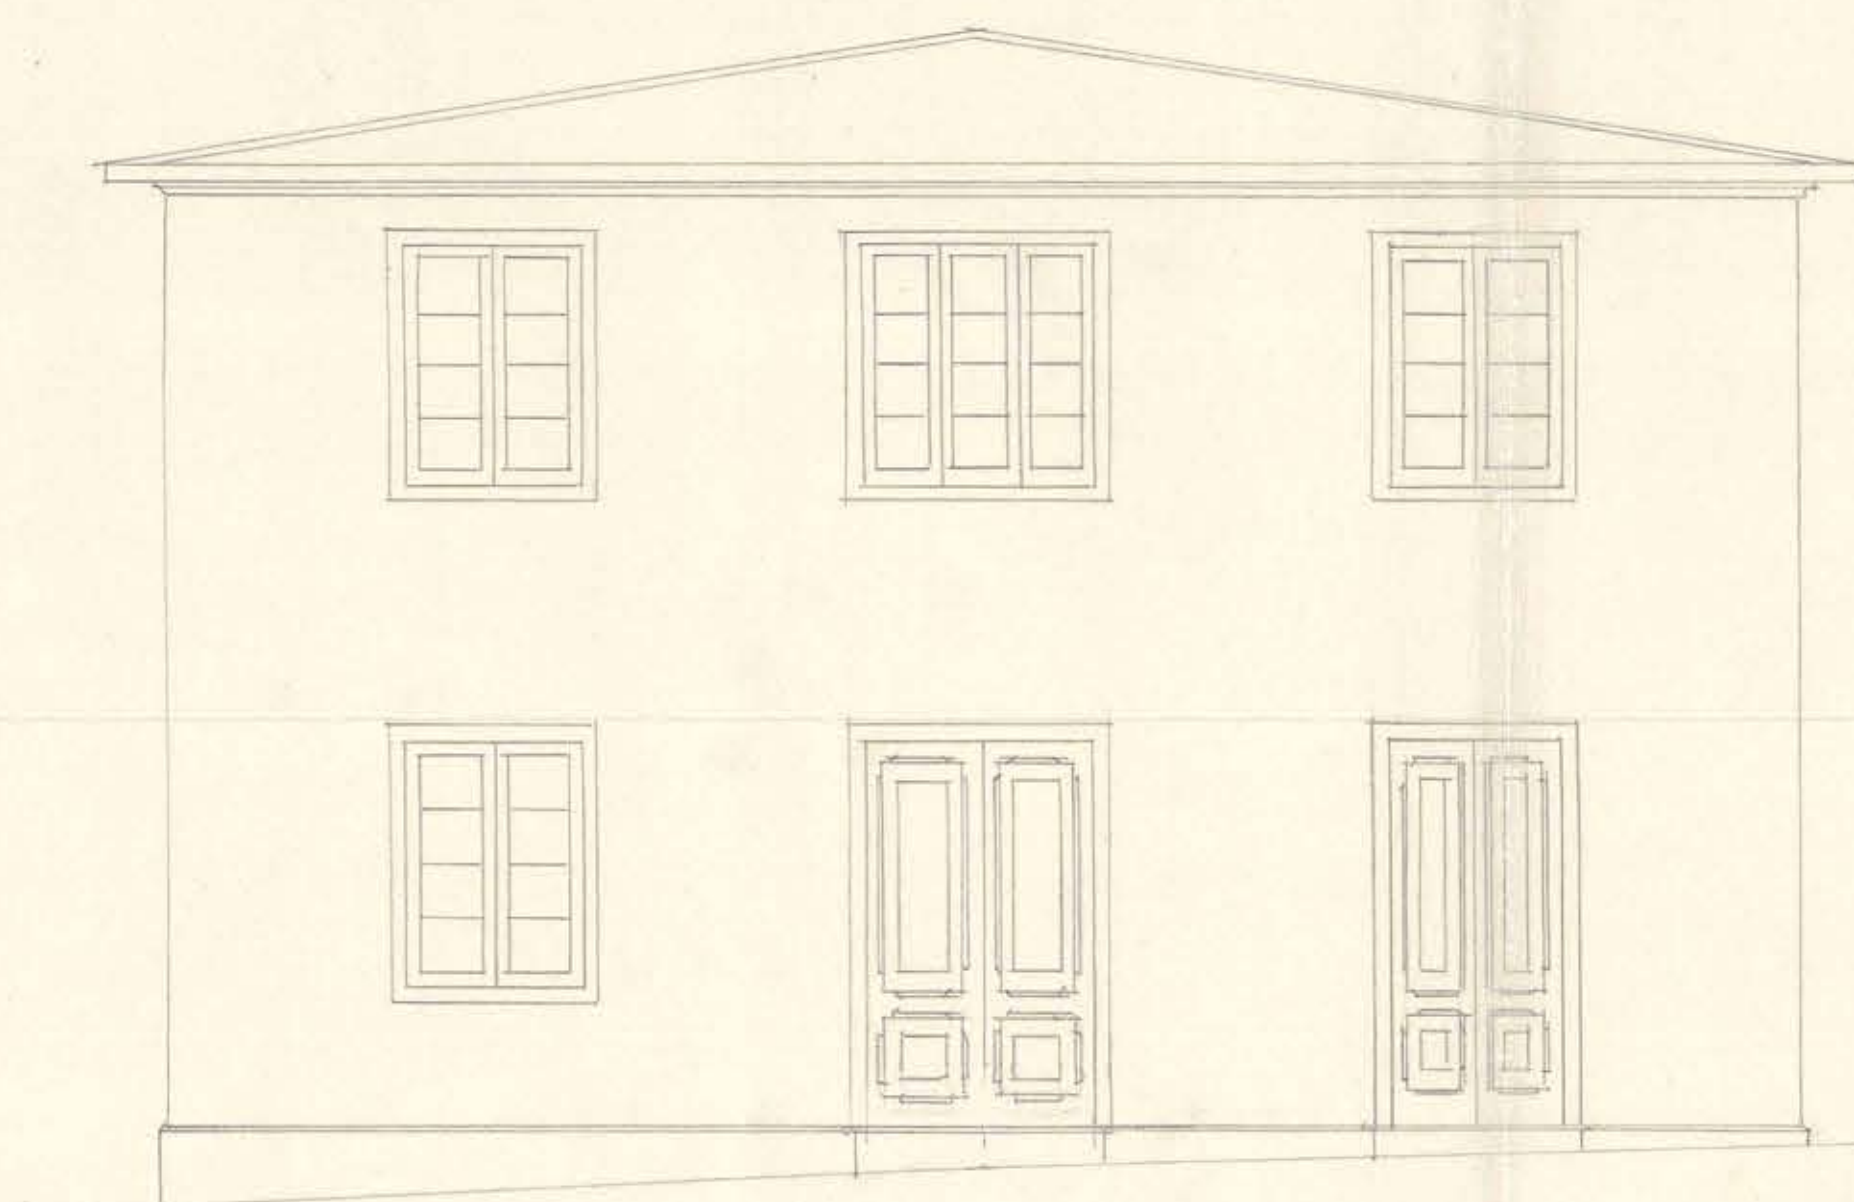


FACHADA PRINCIPAL PABELLON DE OFICINA Y CASA

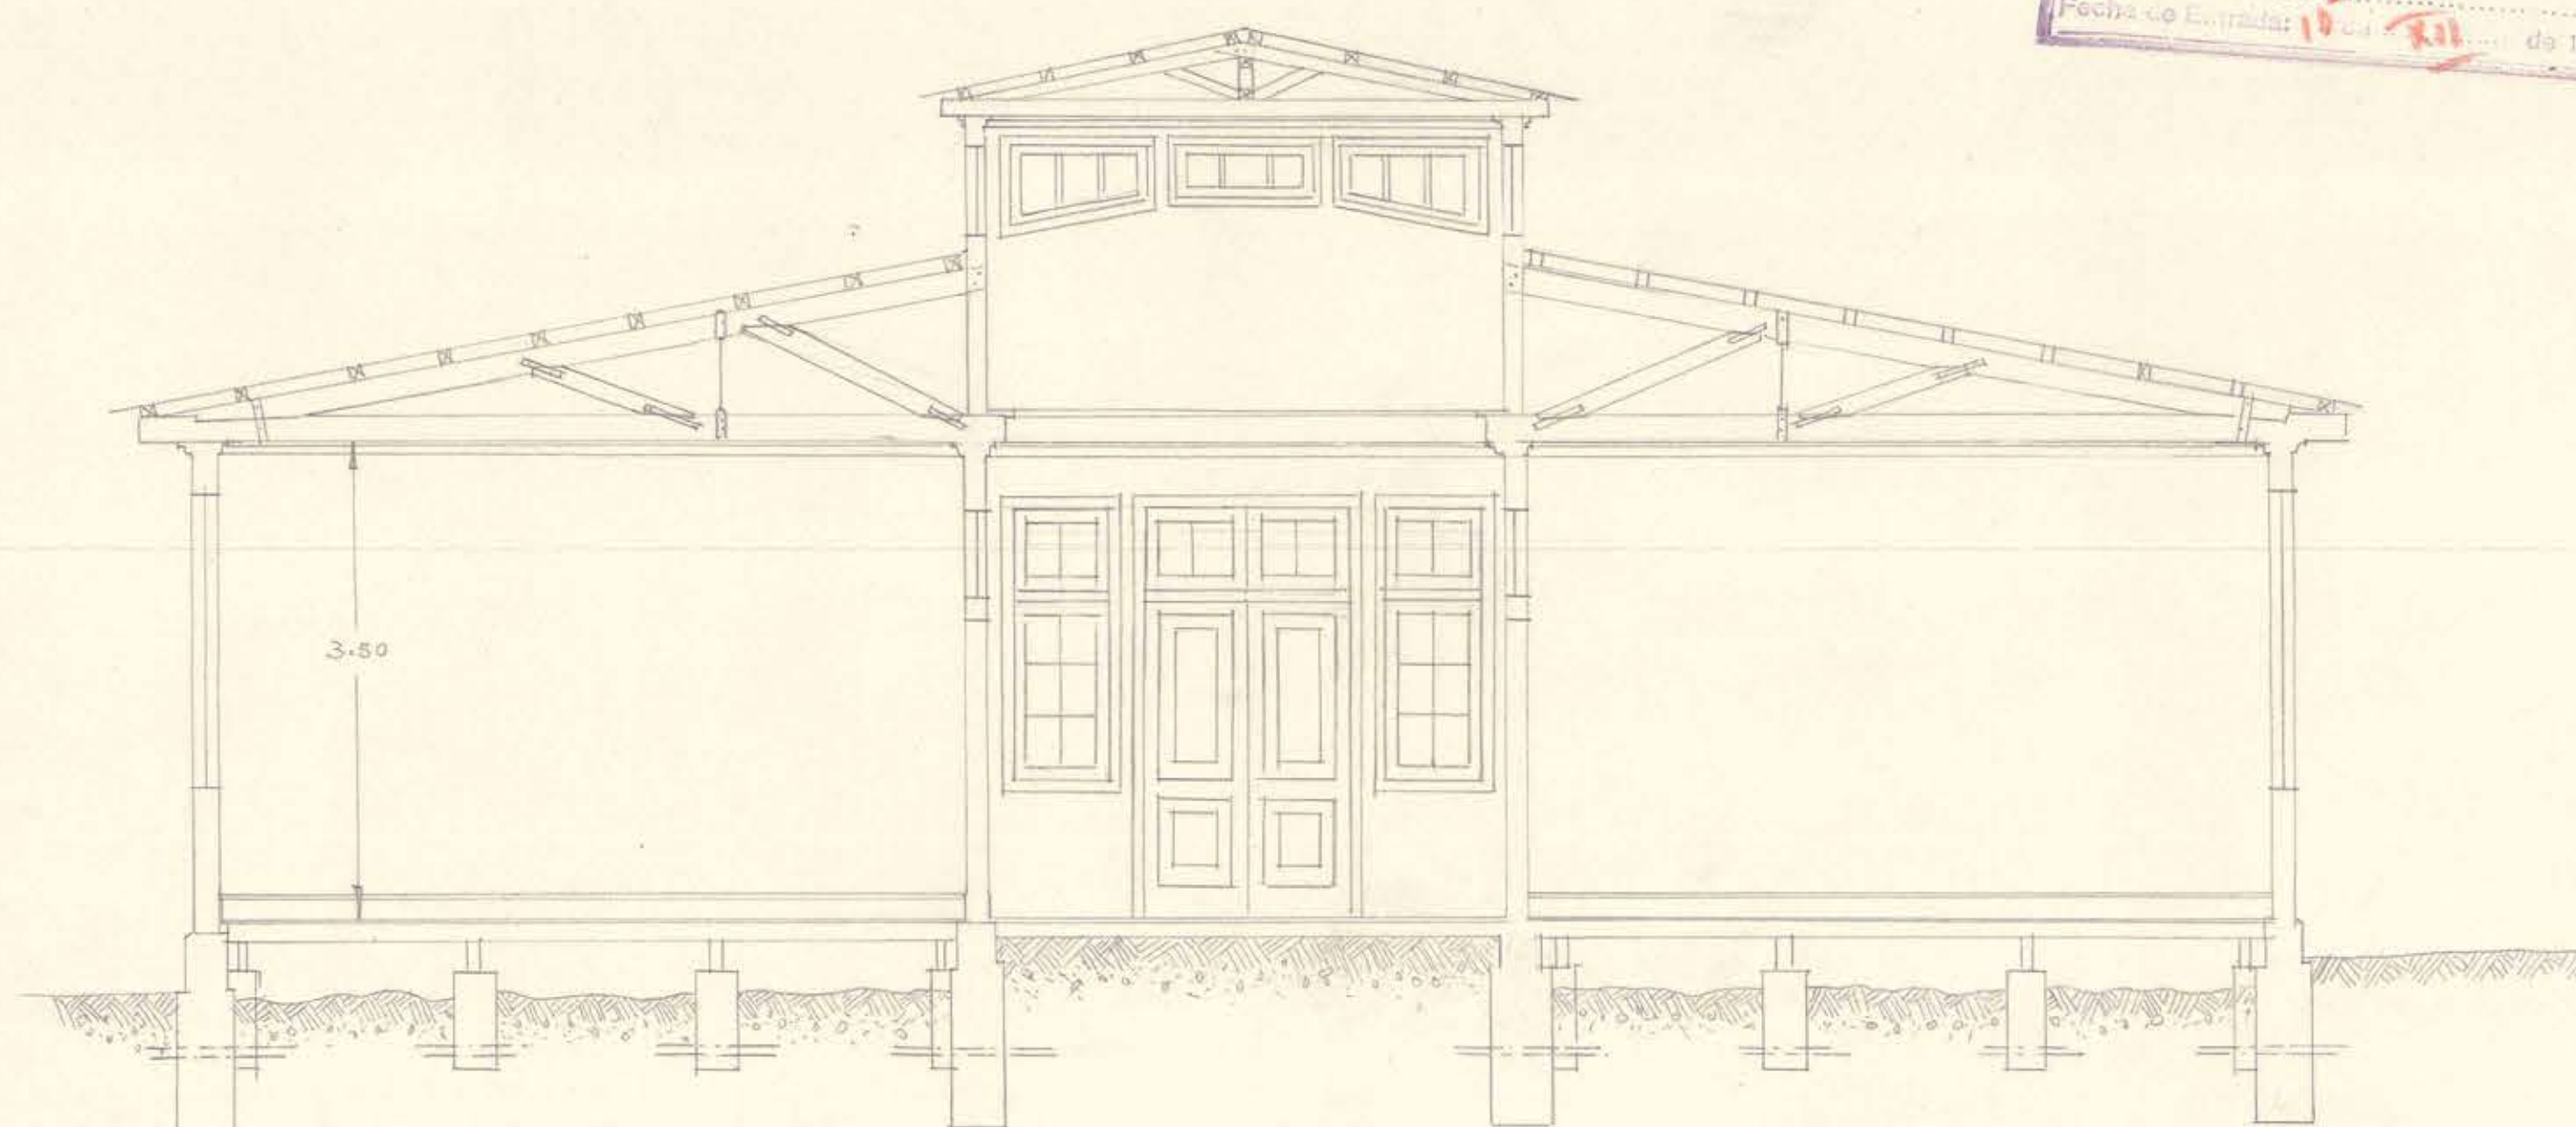


SECCION TRASVERSAL DEL PABELLON DE LAS SALAS DE CLASES

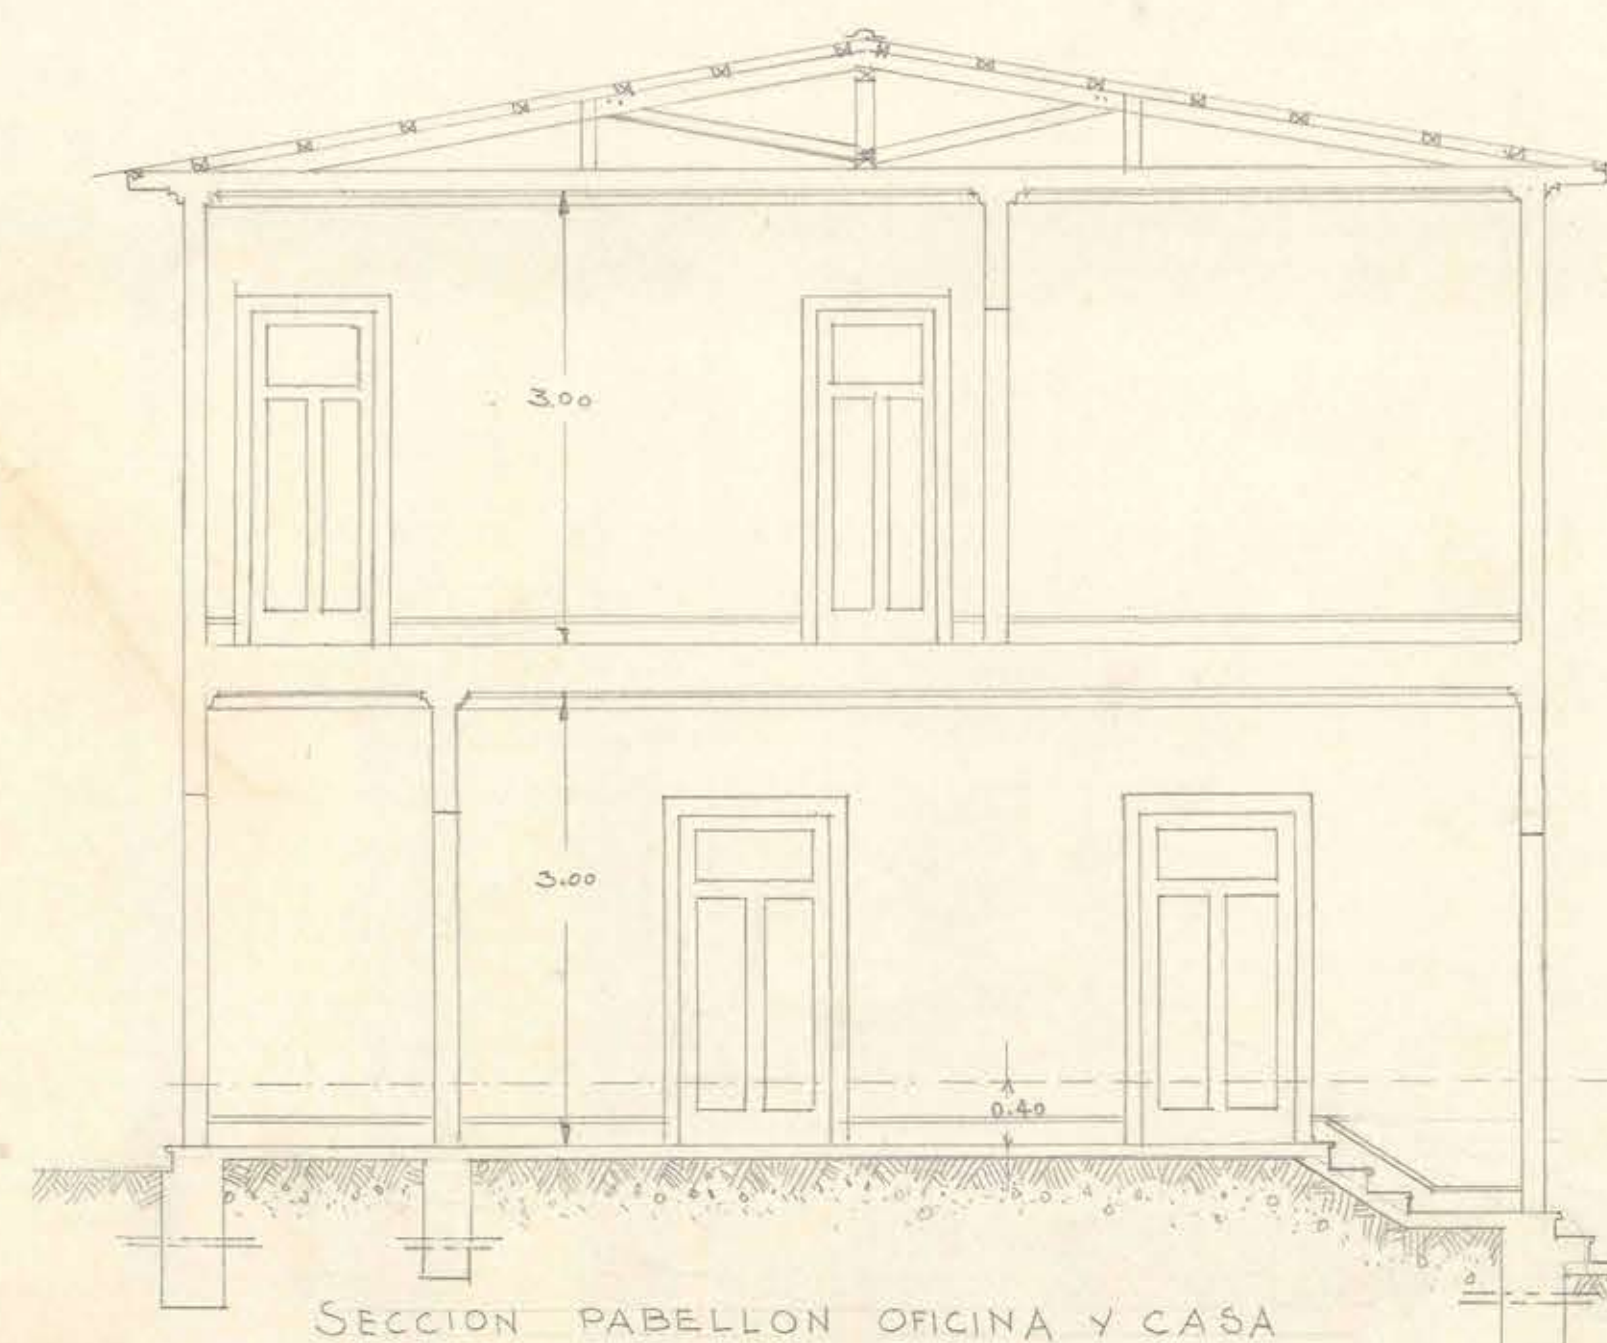


SECCION PABELLON OFICINA Y CASA

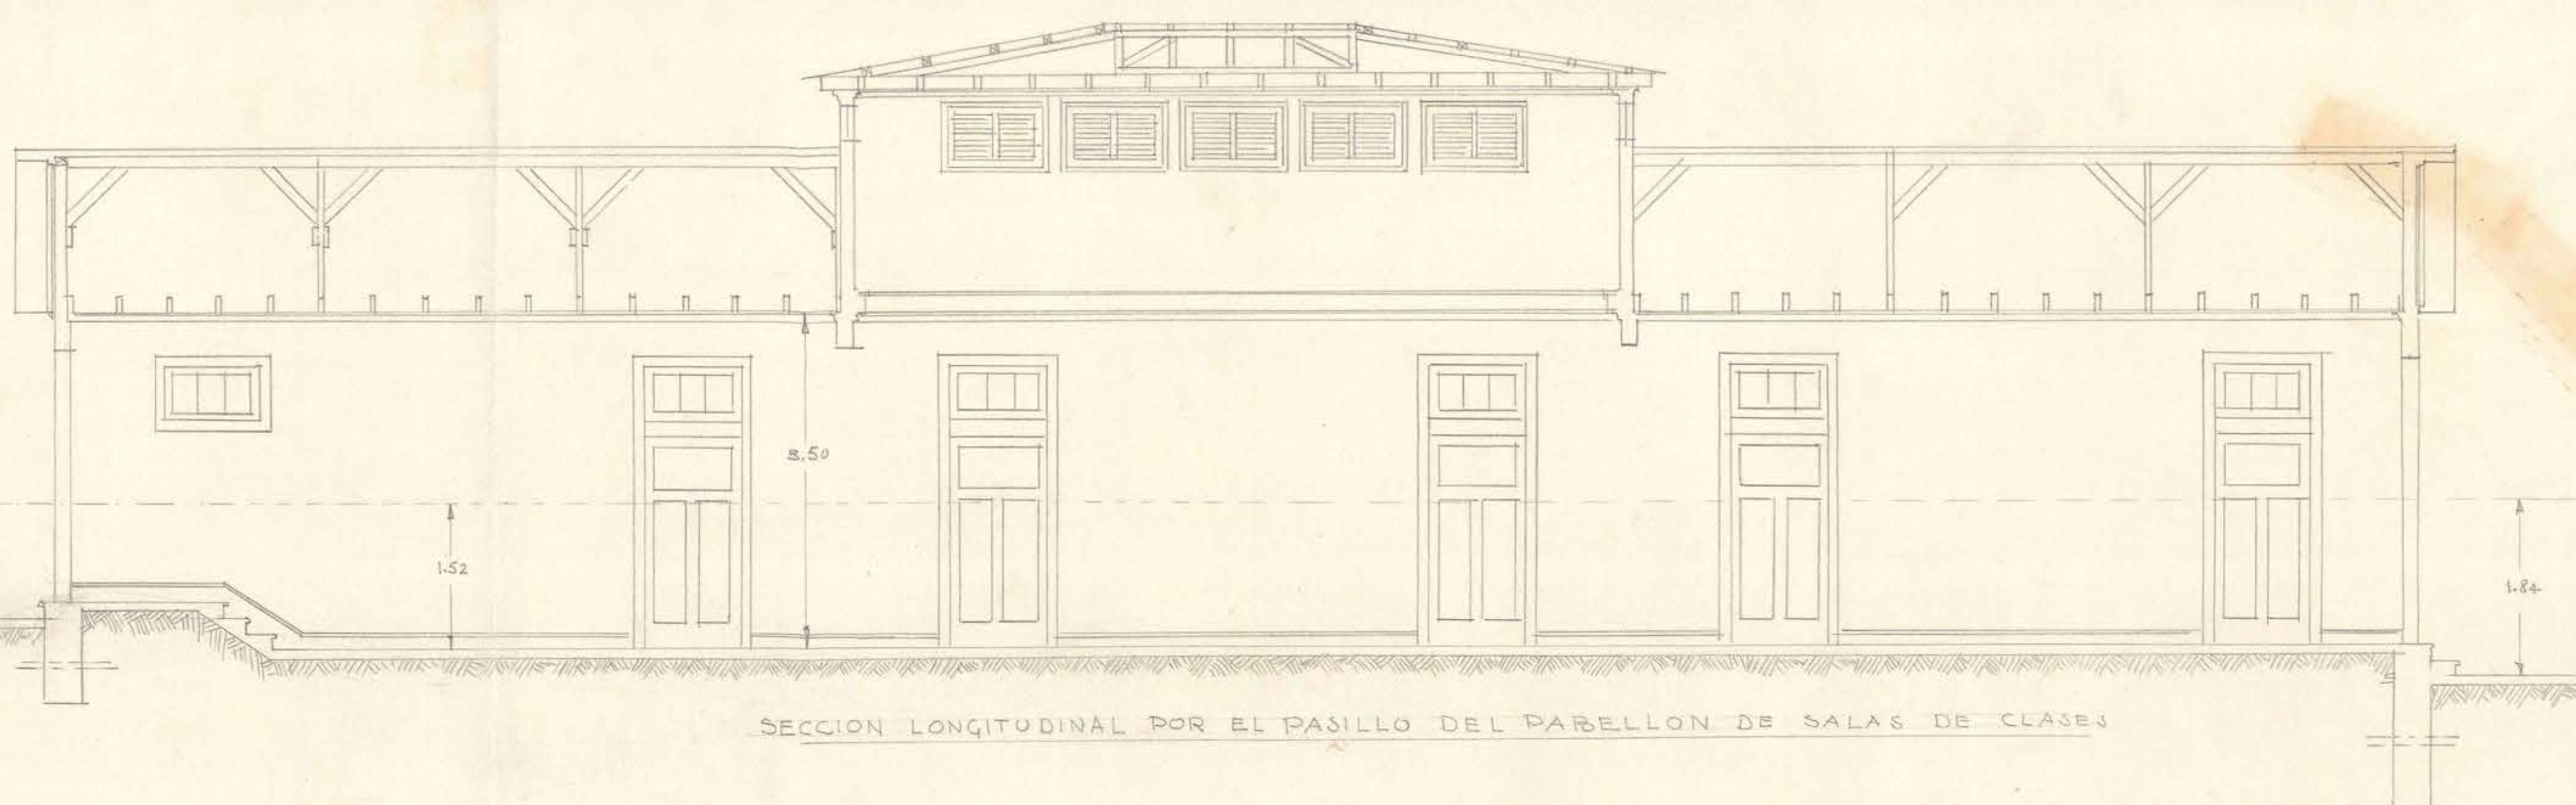

SECCION LONGITUDINAL POR EL PASILLO DEL PABELLON DE SALAS DE CLASES

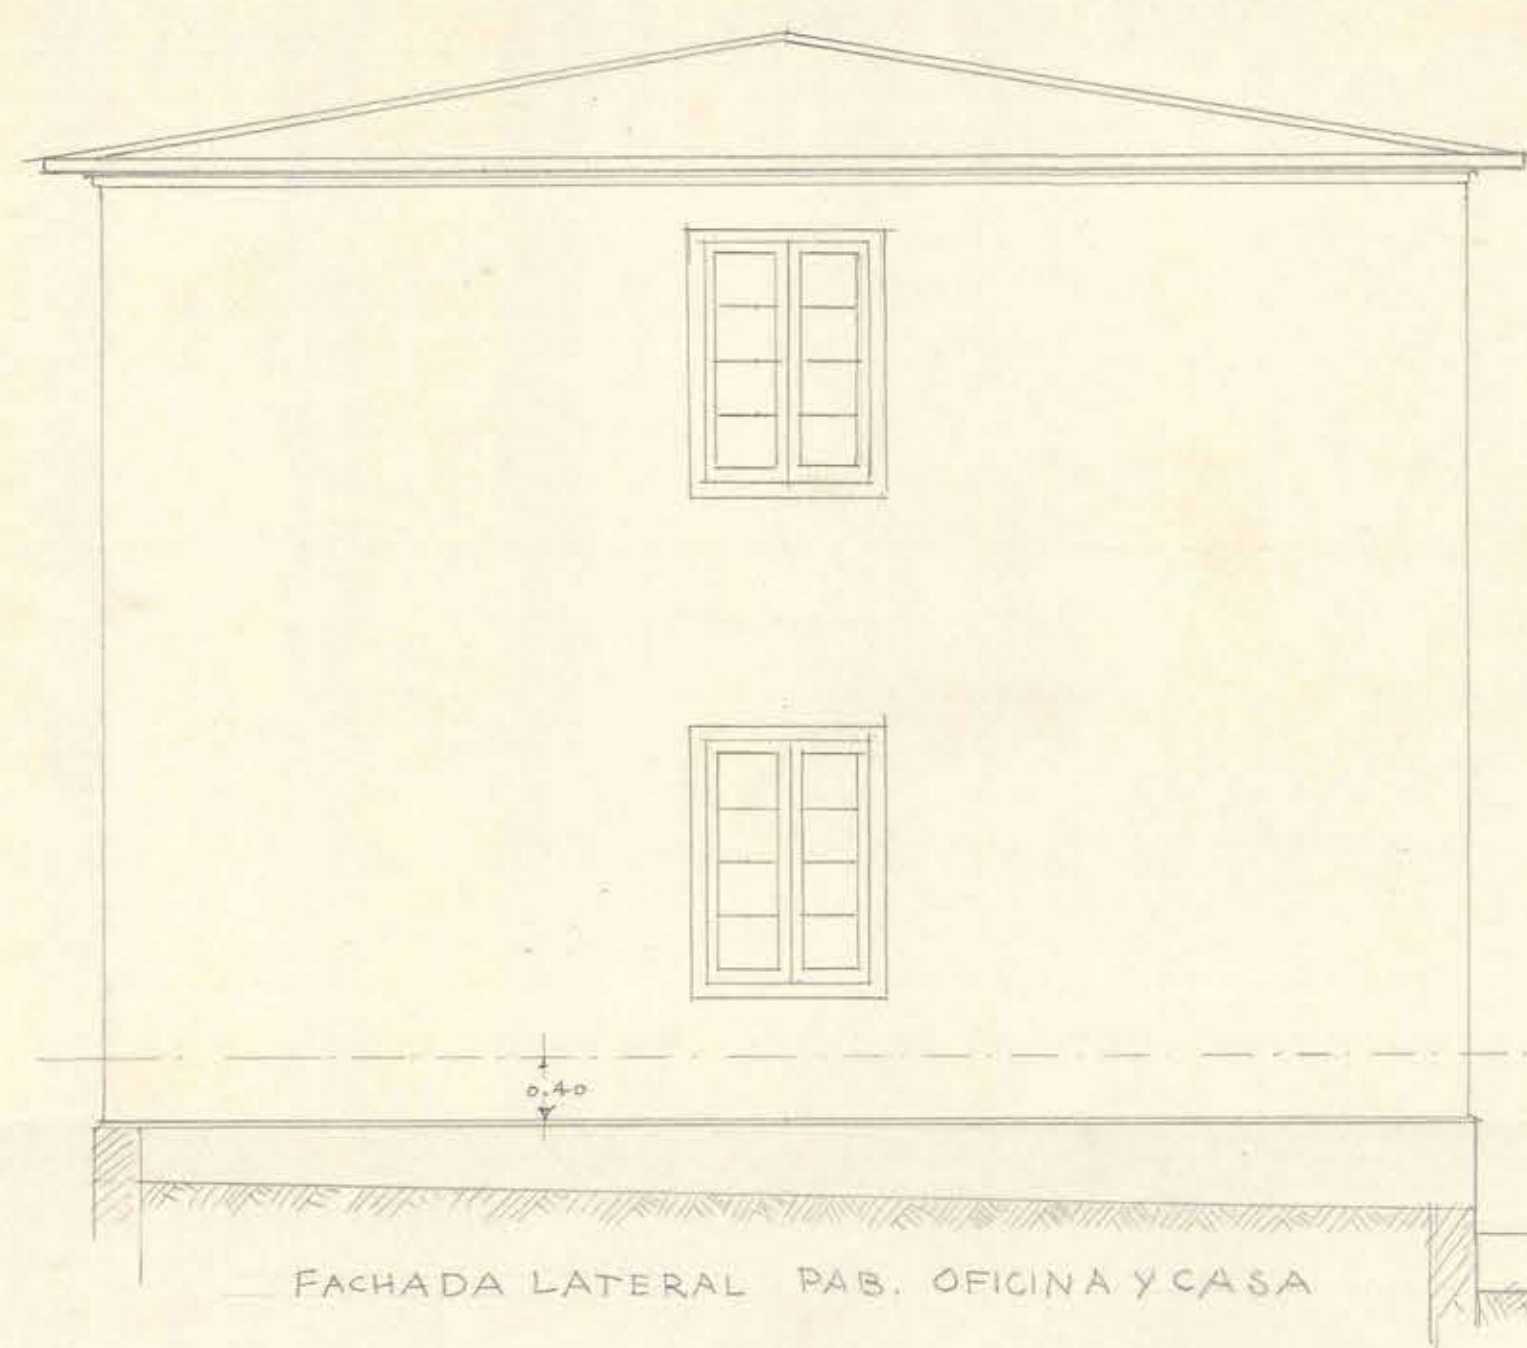

FACHADA LATERAL PAS. OFICINA Y CASA

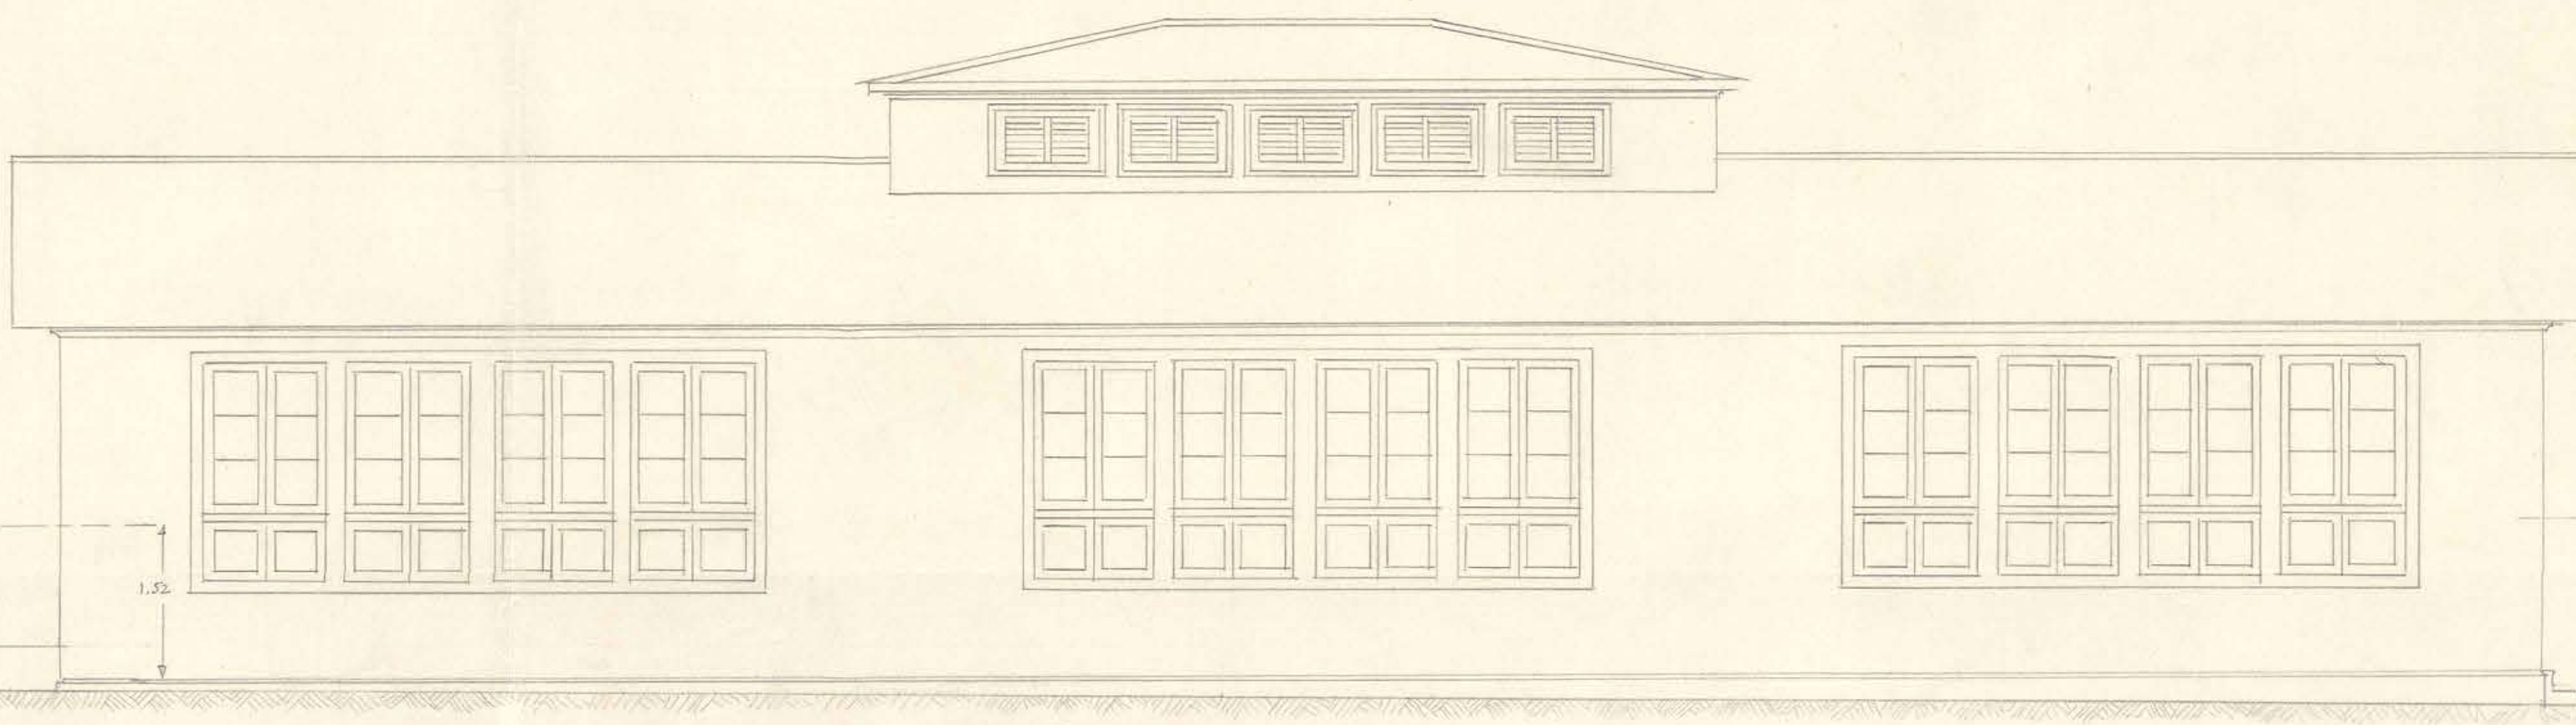

FACHADA LATERAL PABELLON DE SALAS DE CLASES