

4
3
2
1
10



FACHADA PRINCIPAL PABELLON DE
OFICINA Y CASA




SECCION TRASVERSAL DEL PABELLON
DE LAS SALAS DE CLASES




SECCION PABELLON OFICINA Y CASA



SECCION LONGITUDINAL POR EL PASILLO DEL PABELLON DE SALAS DE CLASES

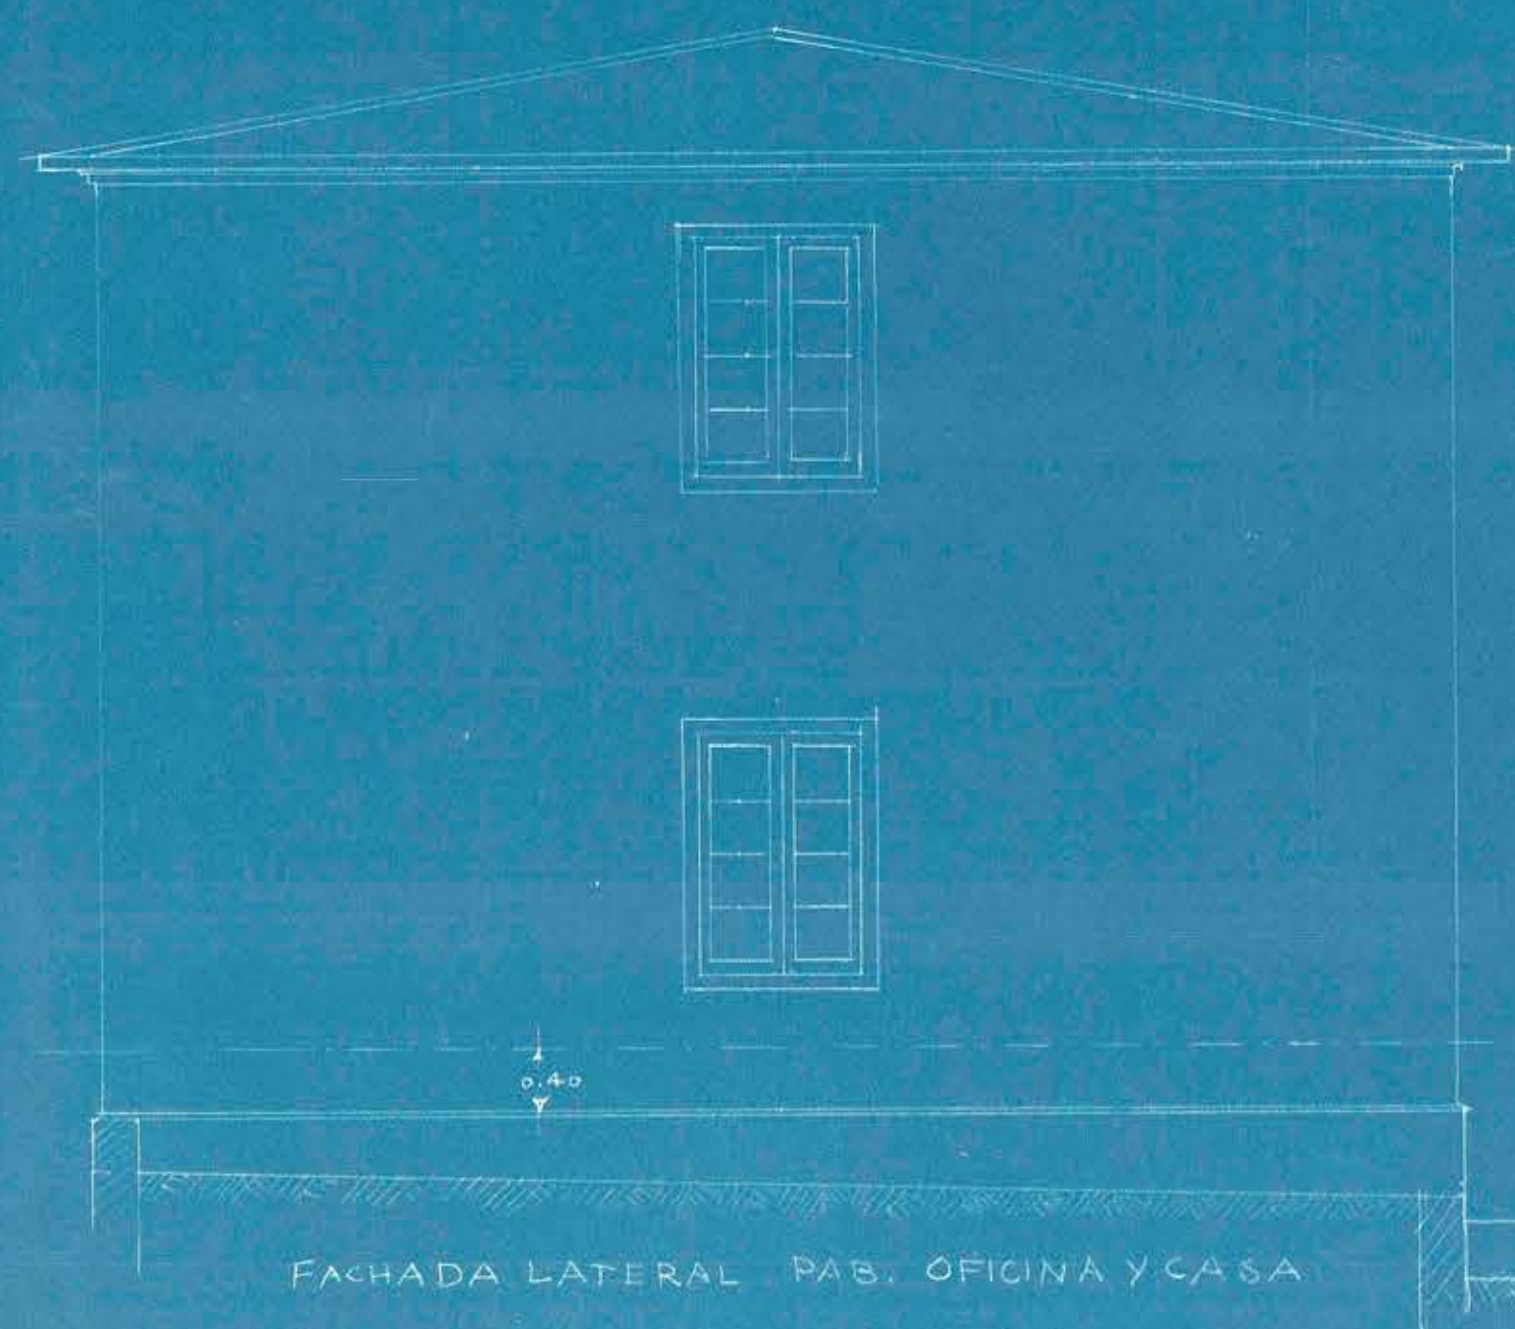

FACHADA LATERAL PAS. OFICINA Y CASA

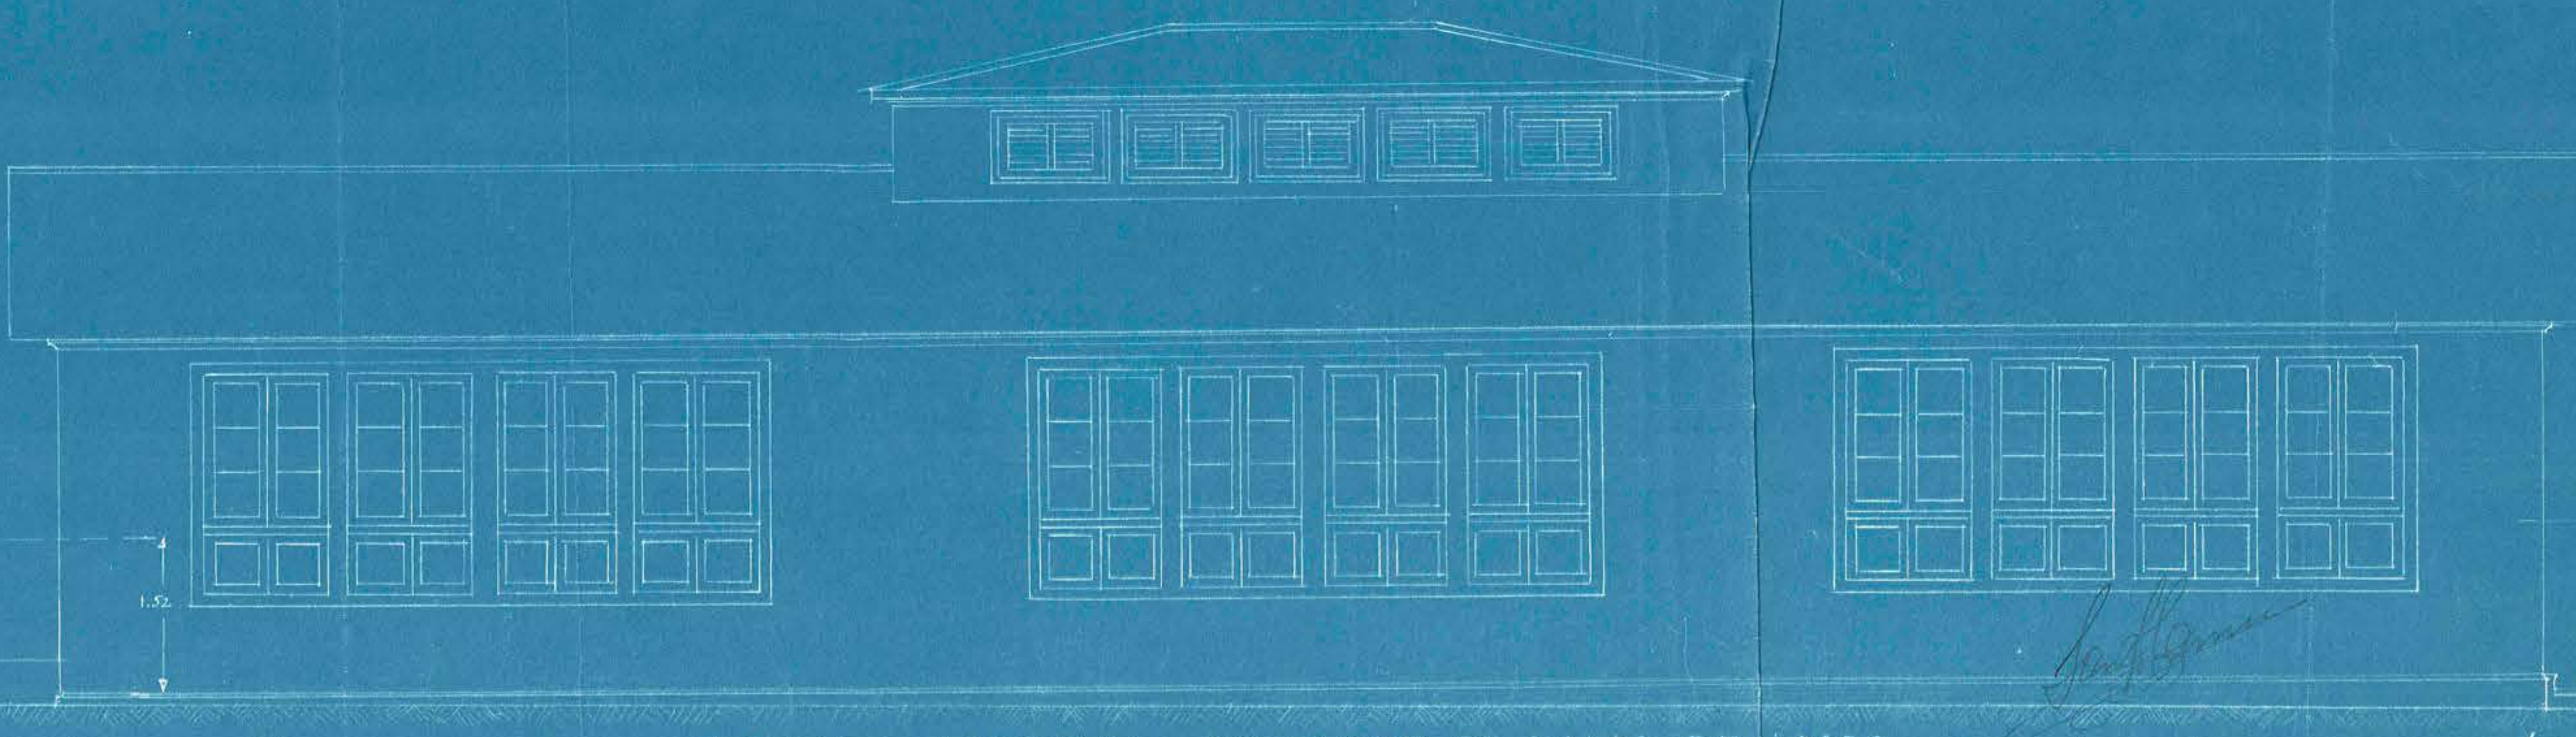

FACHADA LATERAL PABELLON DE SALAS DE CLASES