

EDIFICIO PARA LA GOBERNACION DE GORNO

DIRECCIÓN GENERAL DE OBRAS PÚBLICAS
OFICINA DE REVISIÓN DE PROYECTOS


Detalle Balcon Fachada

PROYECTADO

Hayllery

CONFORME

D. E...

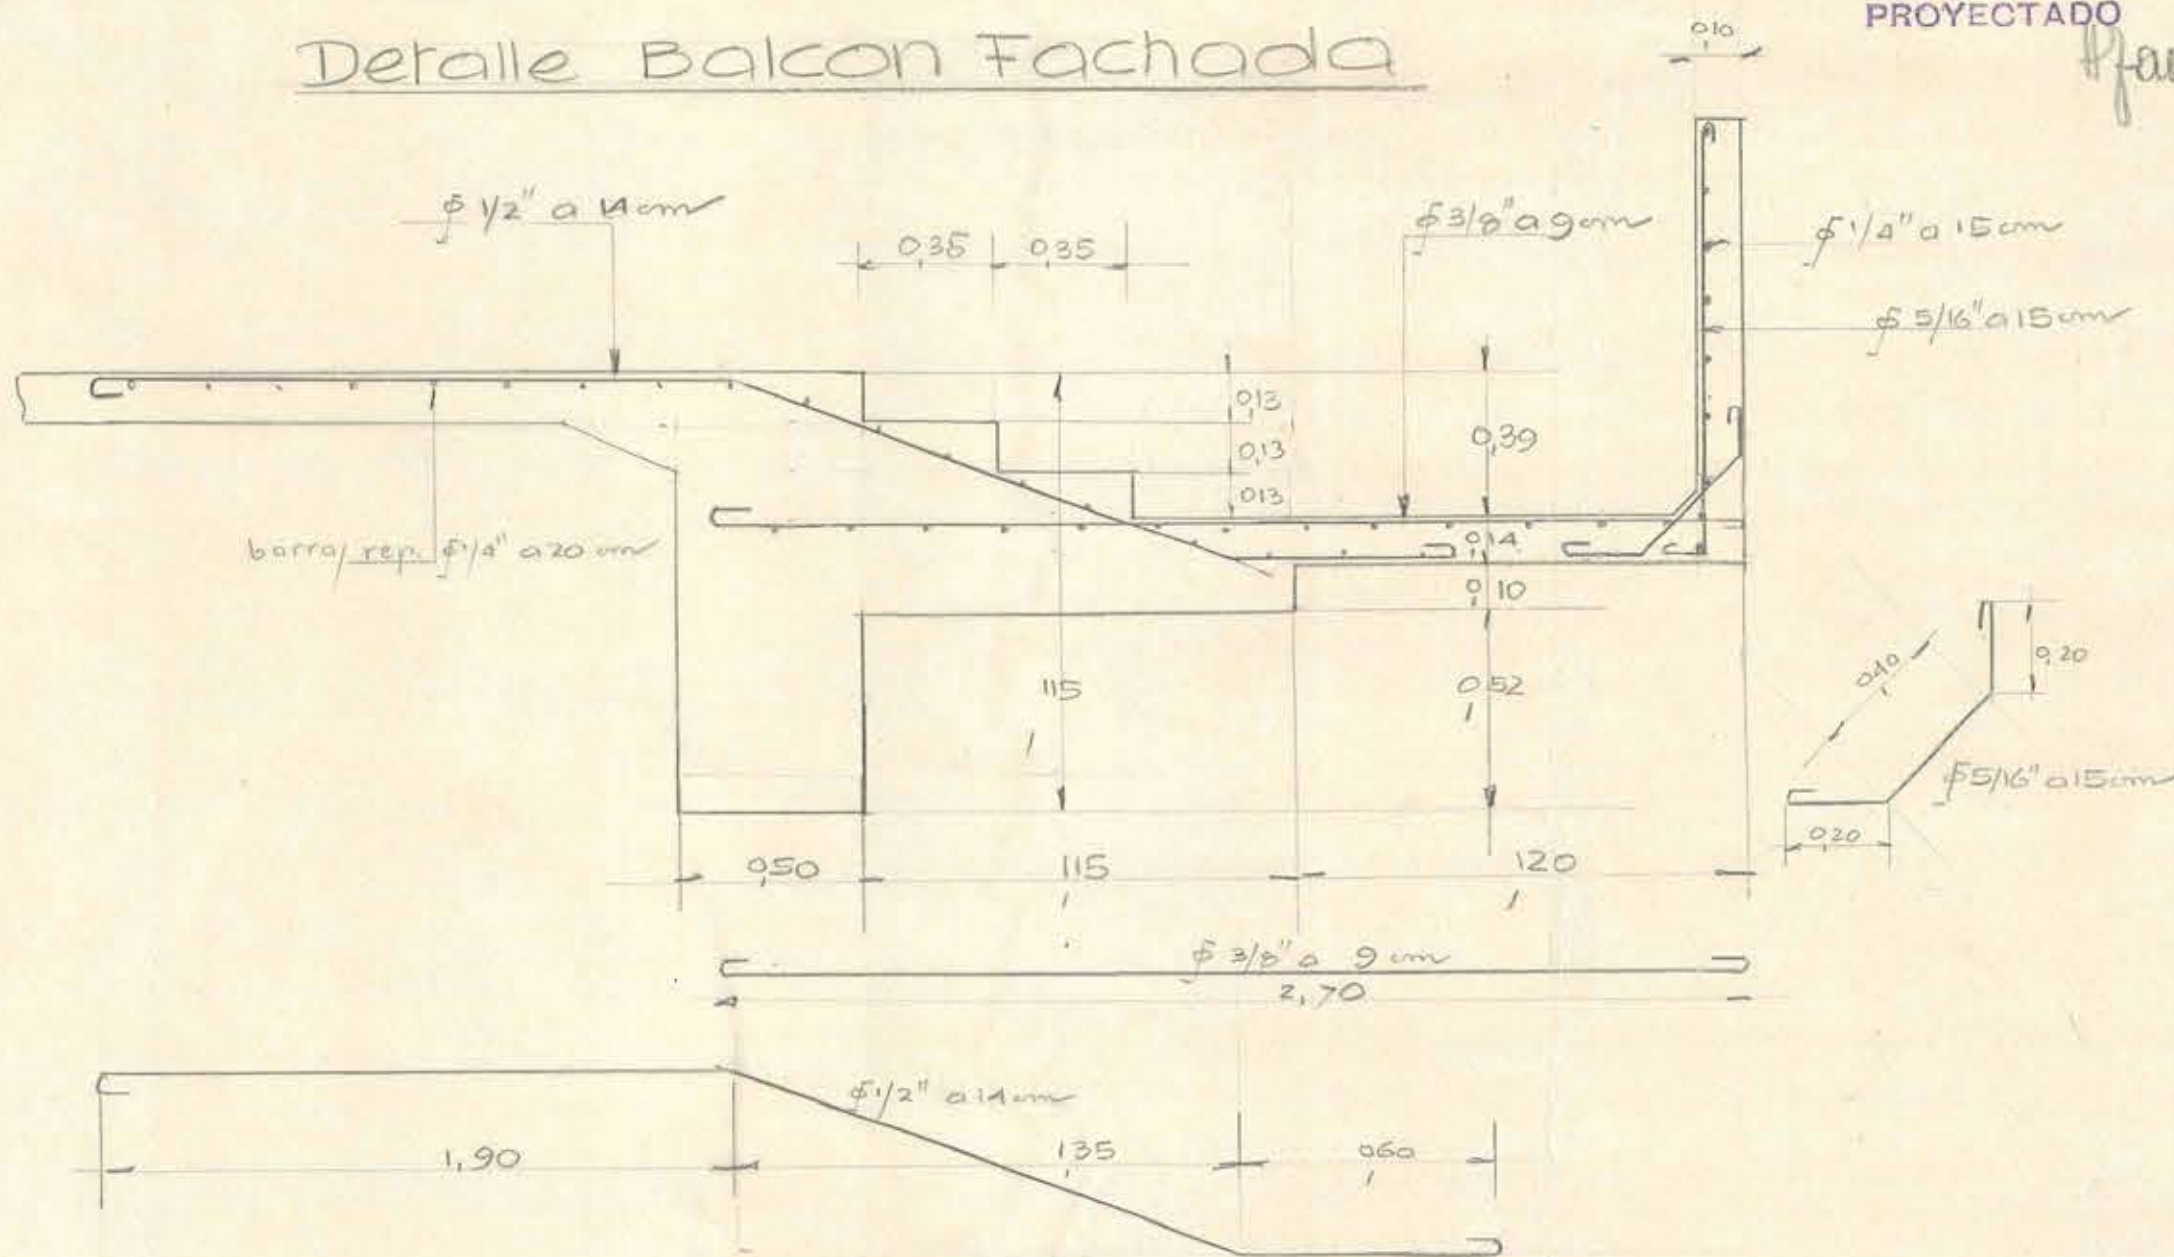

Detalle Viga Entrada Principal

