


DIRECCION GENERAL DE OBRAS PUBLICAS
DEPARTAMENTO DE ARQUITECTURA
EDIFICIO PARA LA GOBERNACION DE OSORNO
Detalle de Vigas Cielo 3º PISO


DIRECCION GENERAL DE OBRAS PUBLICAS
 OFICINA DE REVISION DE PROYECTOS
 1º de Junio de 1930
 PROYECTADO *H. Arce* CONFORME

Plano No


Viga Pared - sobre Hall

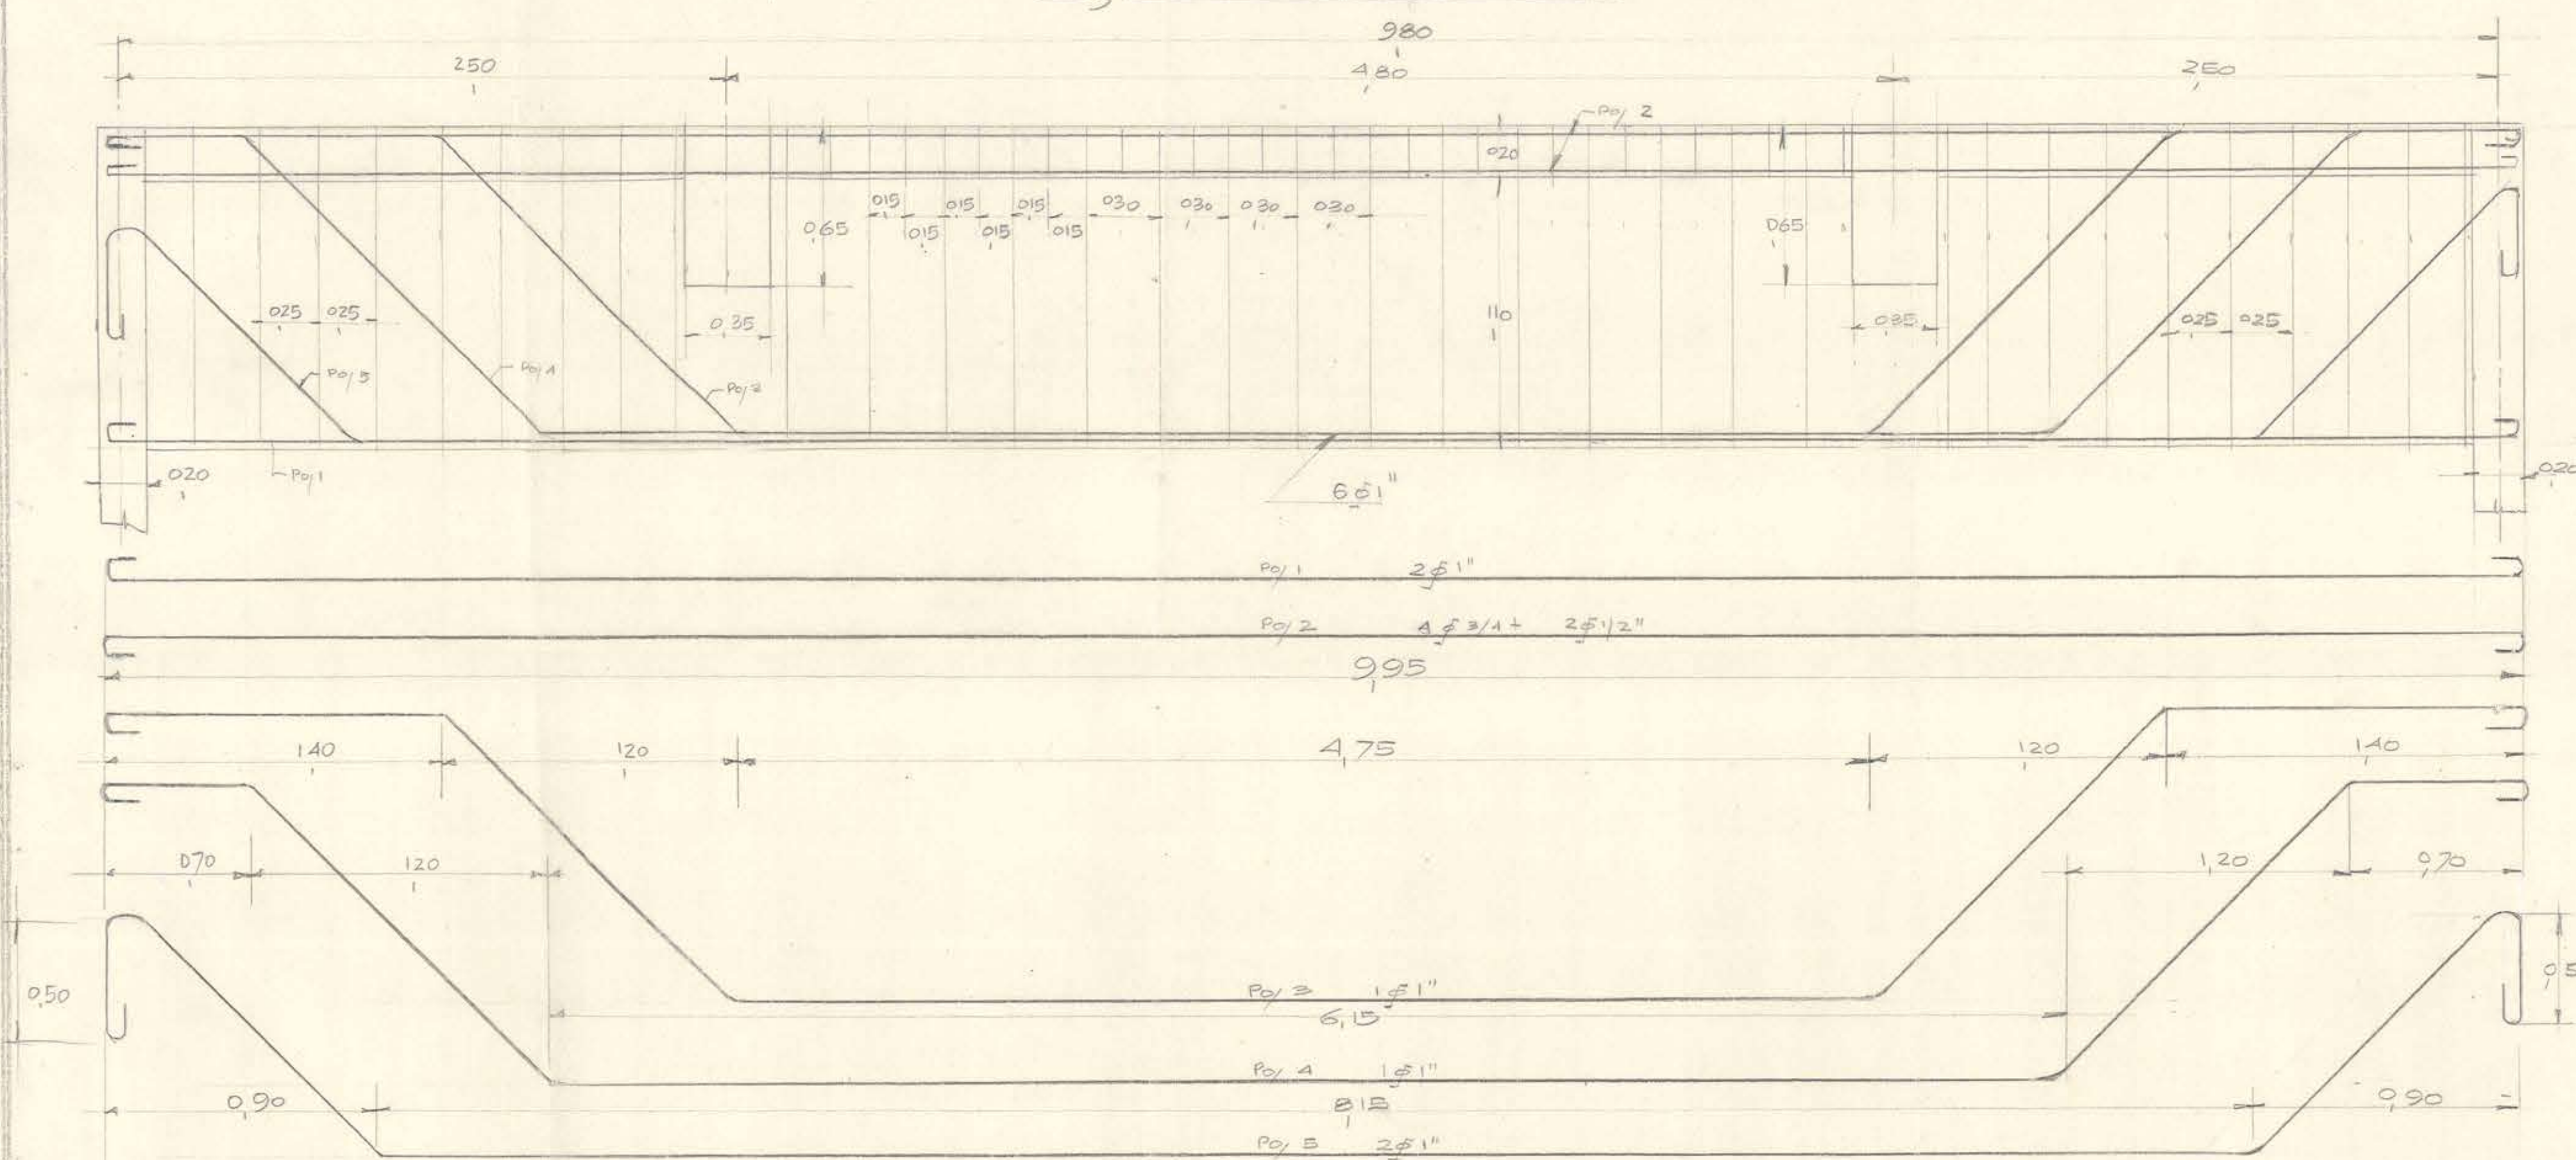


Seccion Viga Pared

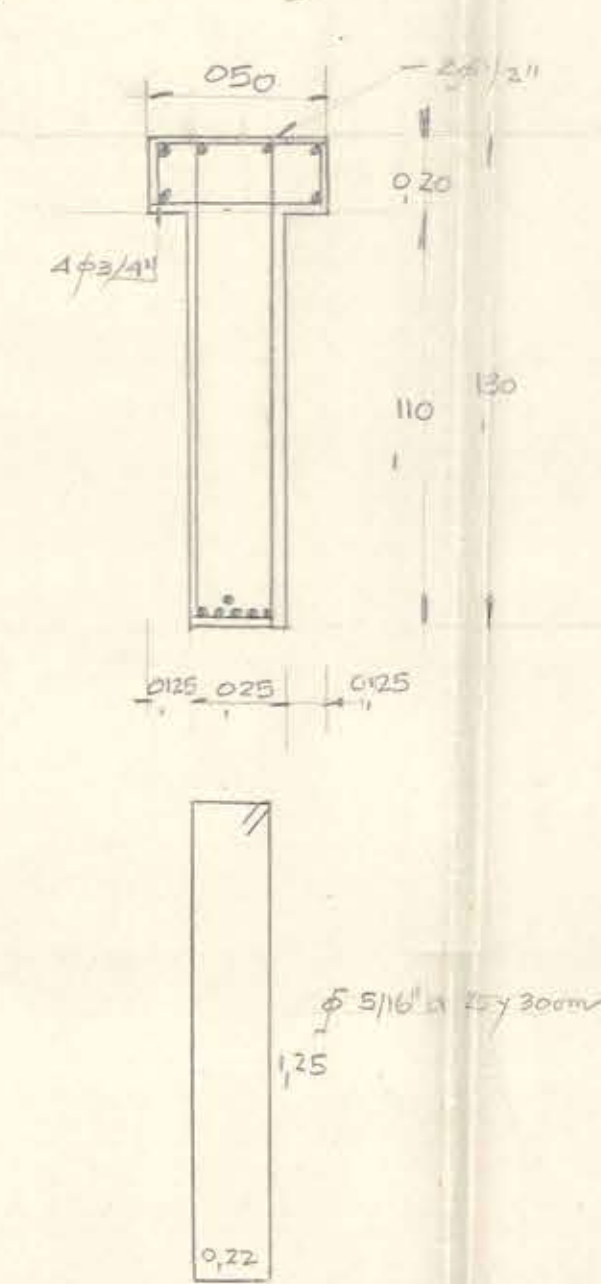


Detalle Viga 14

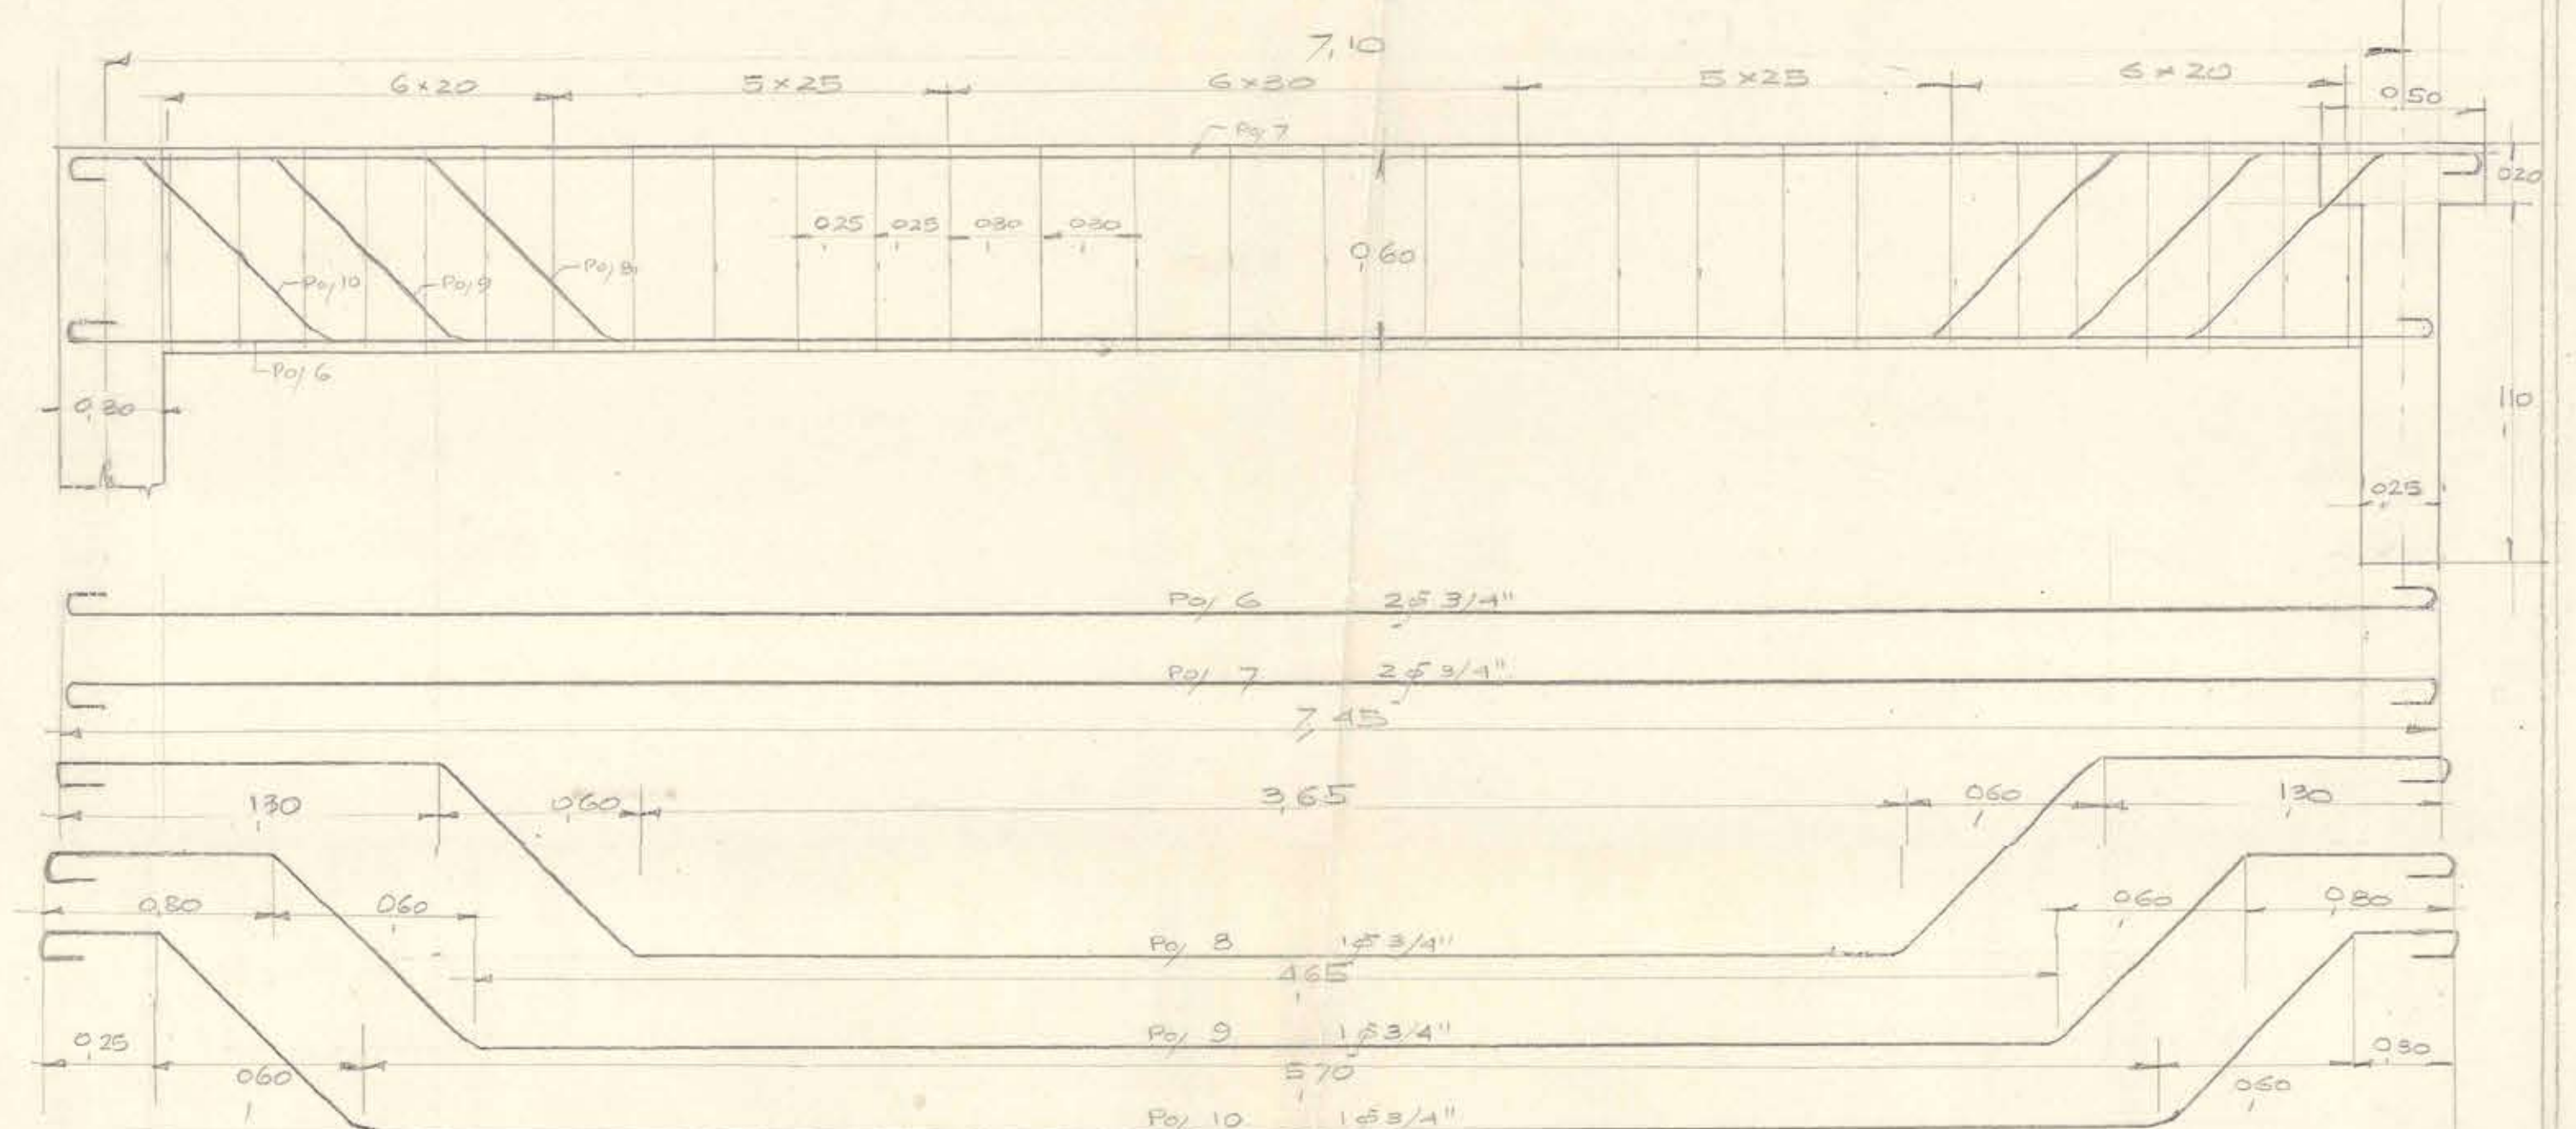


Seccion Viga m14

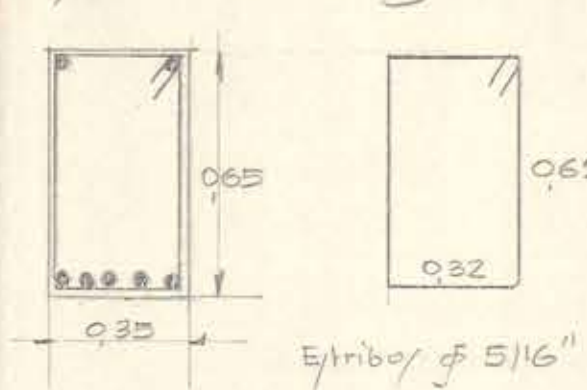


Viga m11

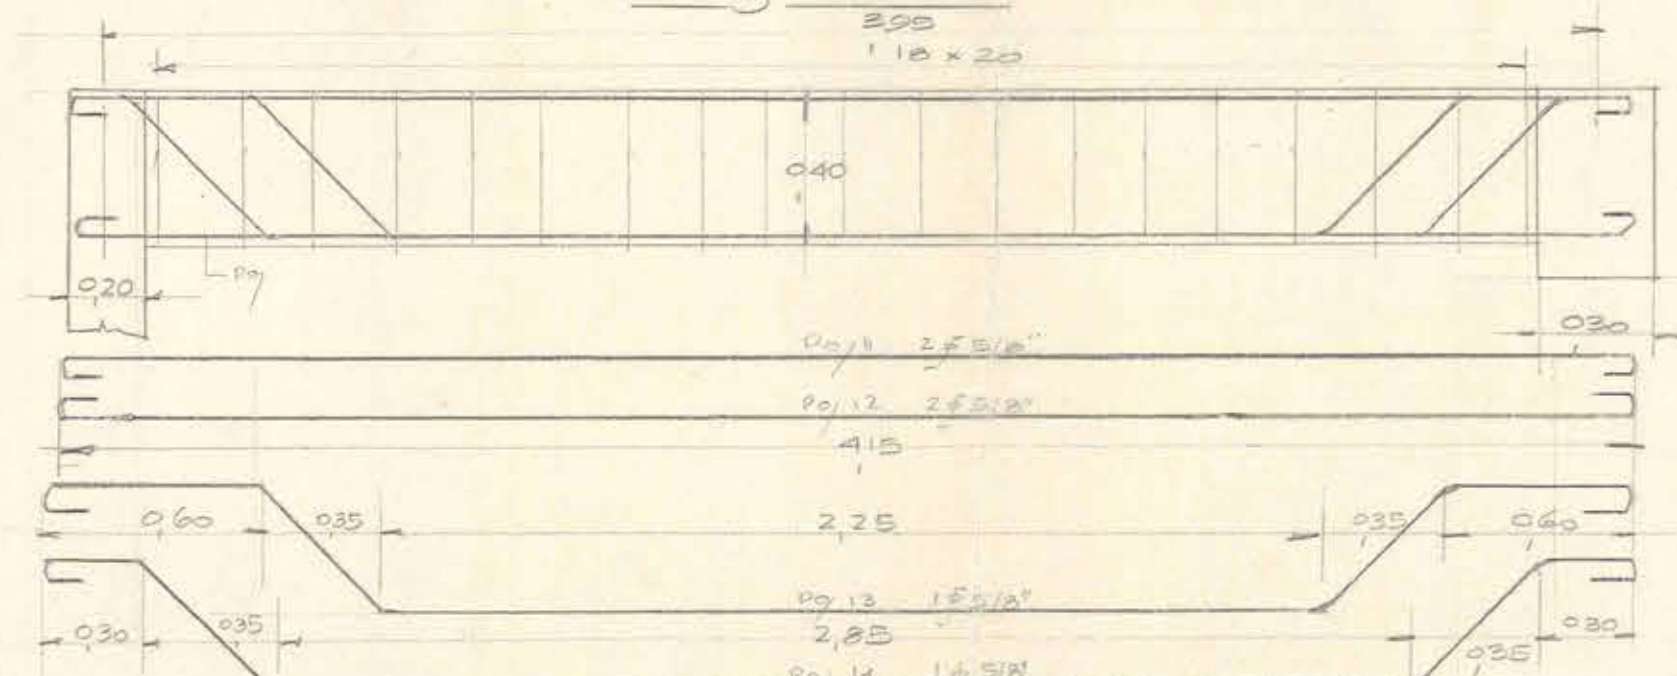


Seccion Viga m11

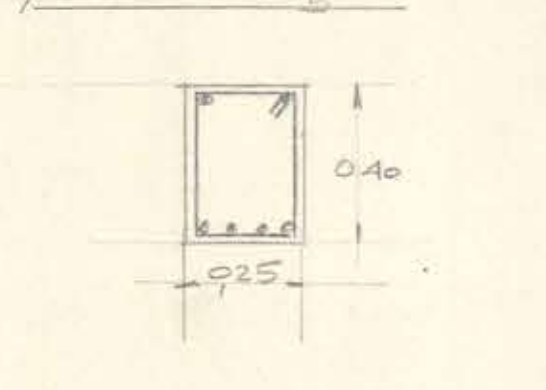

Detalle Viga m10

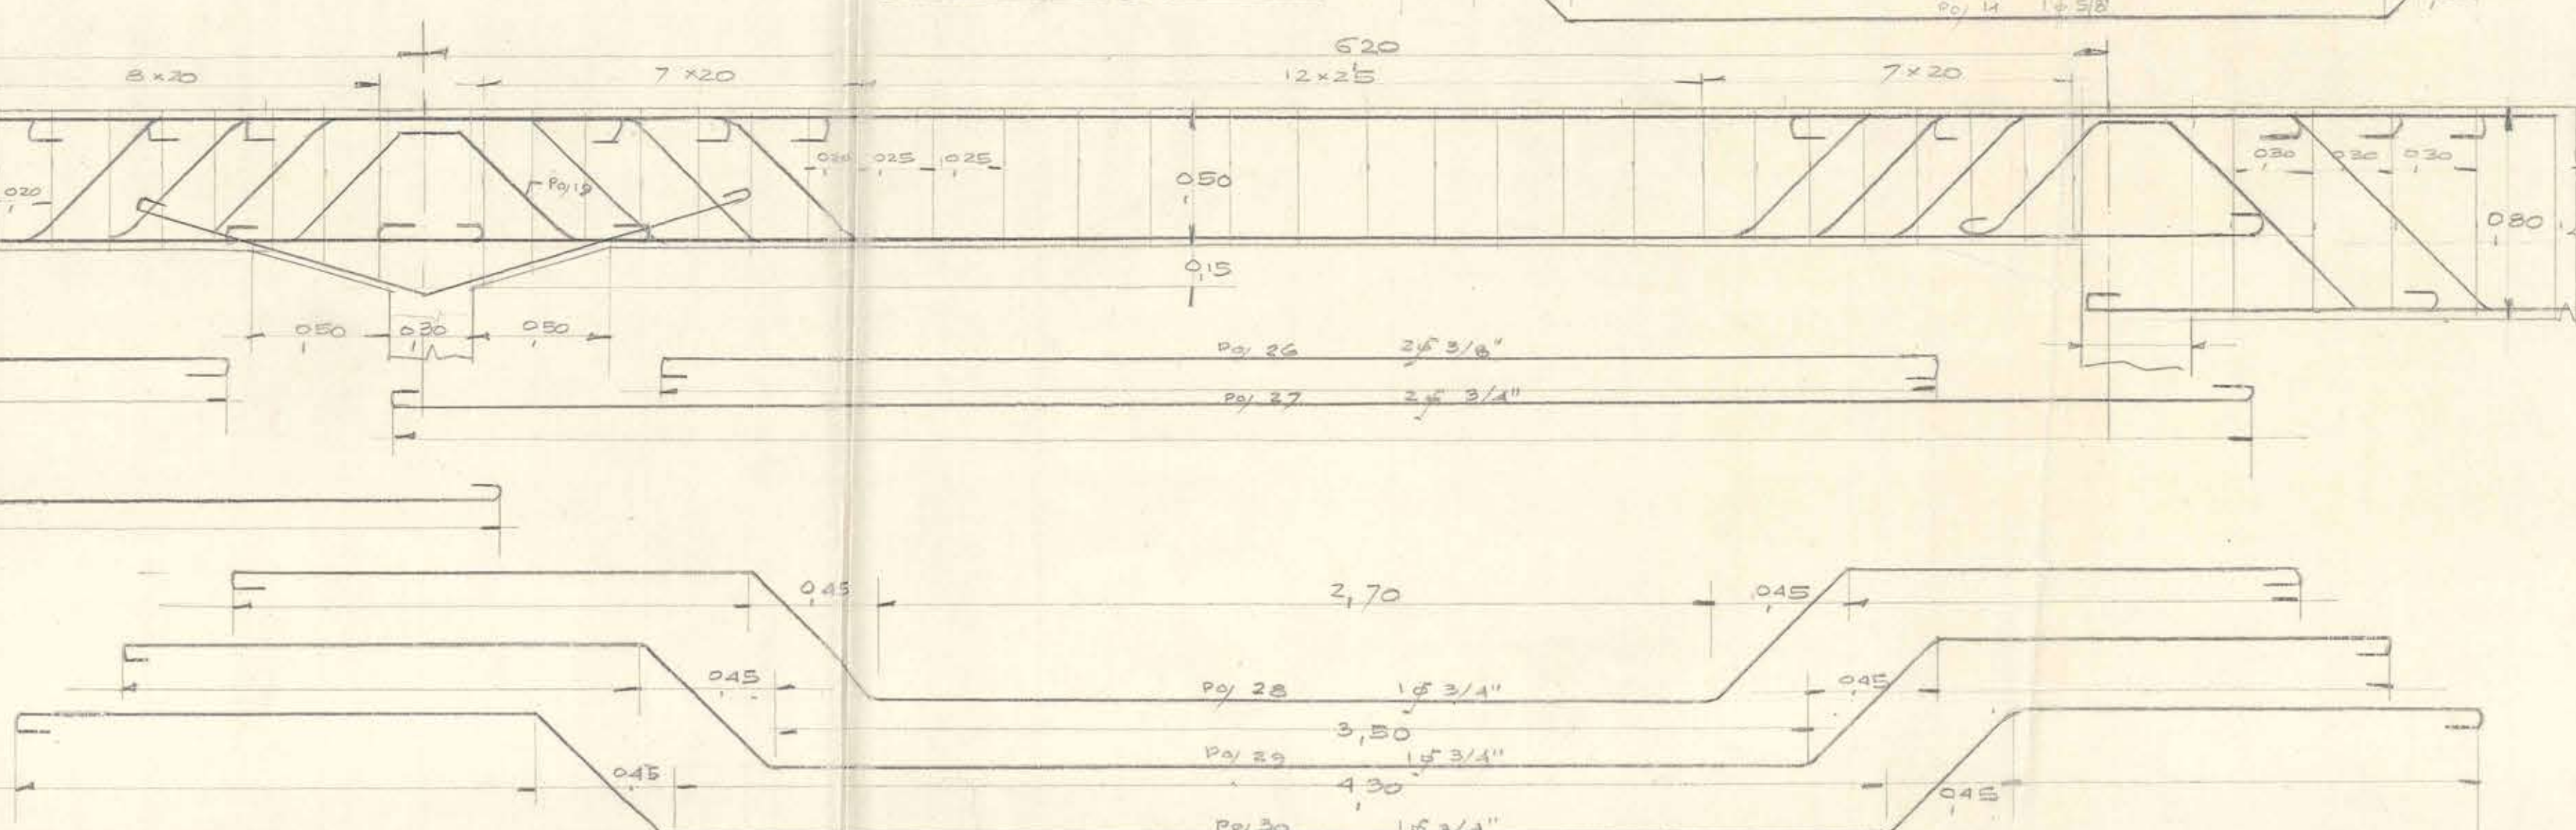


Seccion Viga m10

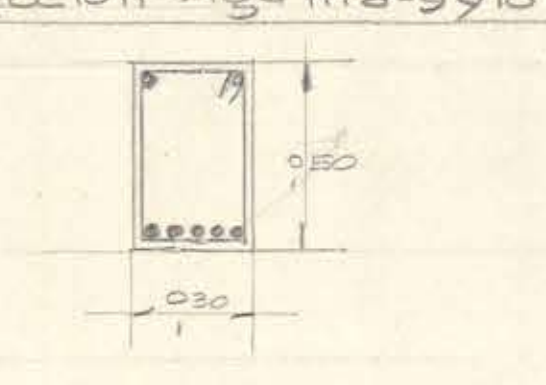

Detalle Viga m8


Detalle Viga m9

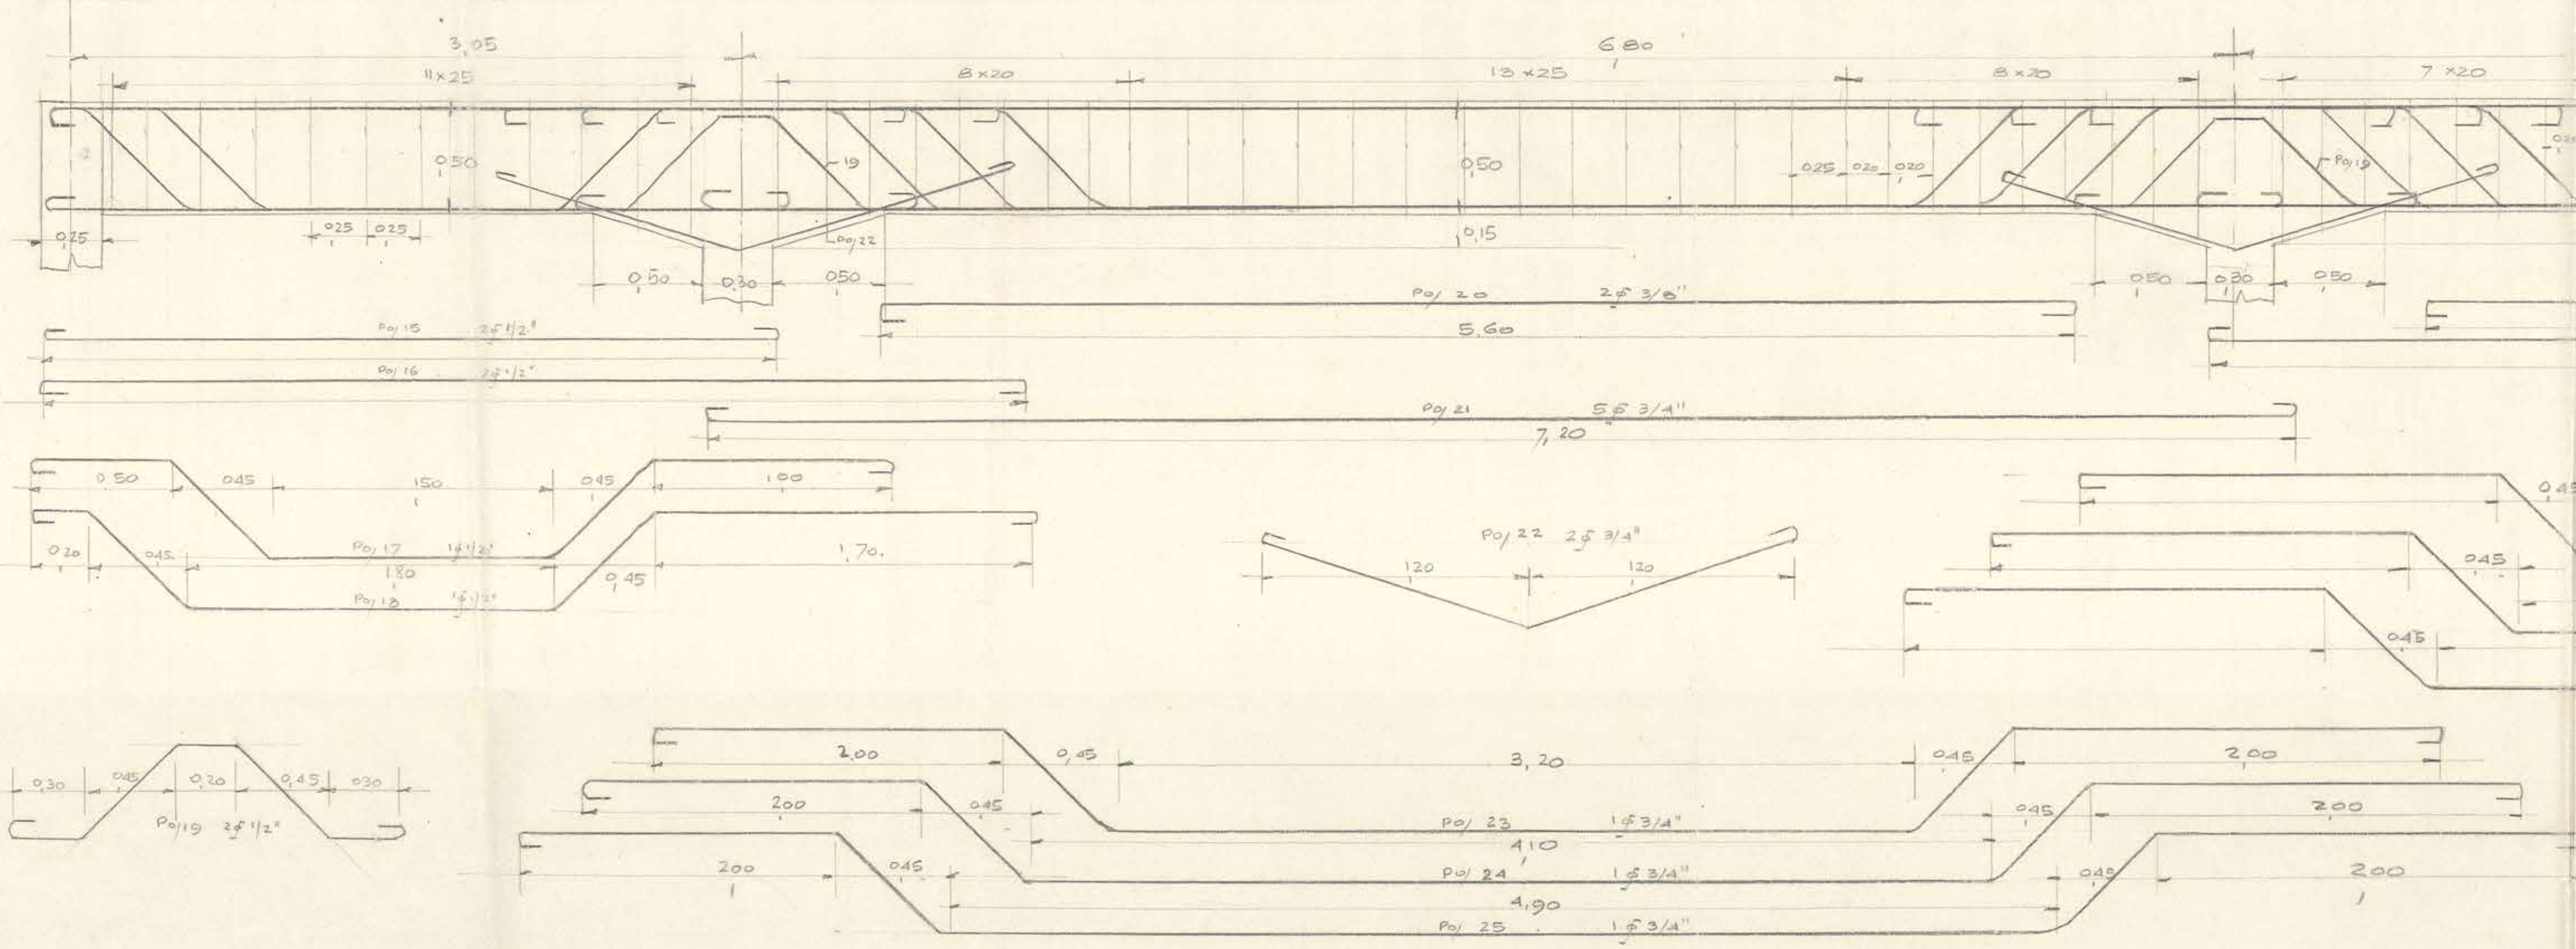


Detalle Loya m1

Loya m2

Loya m3

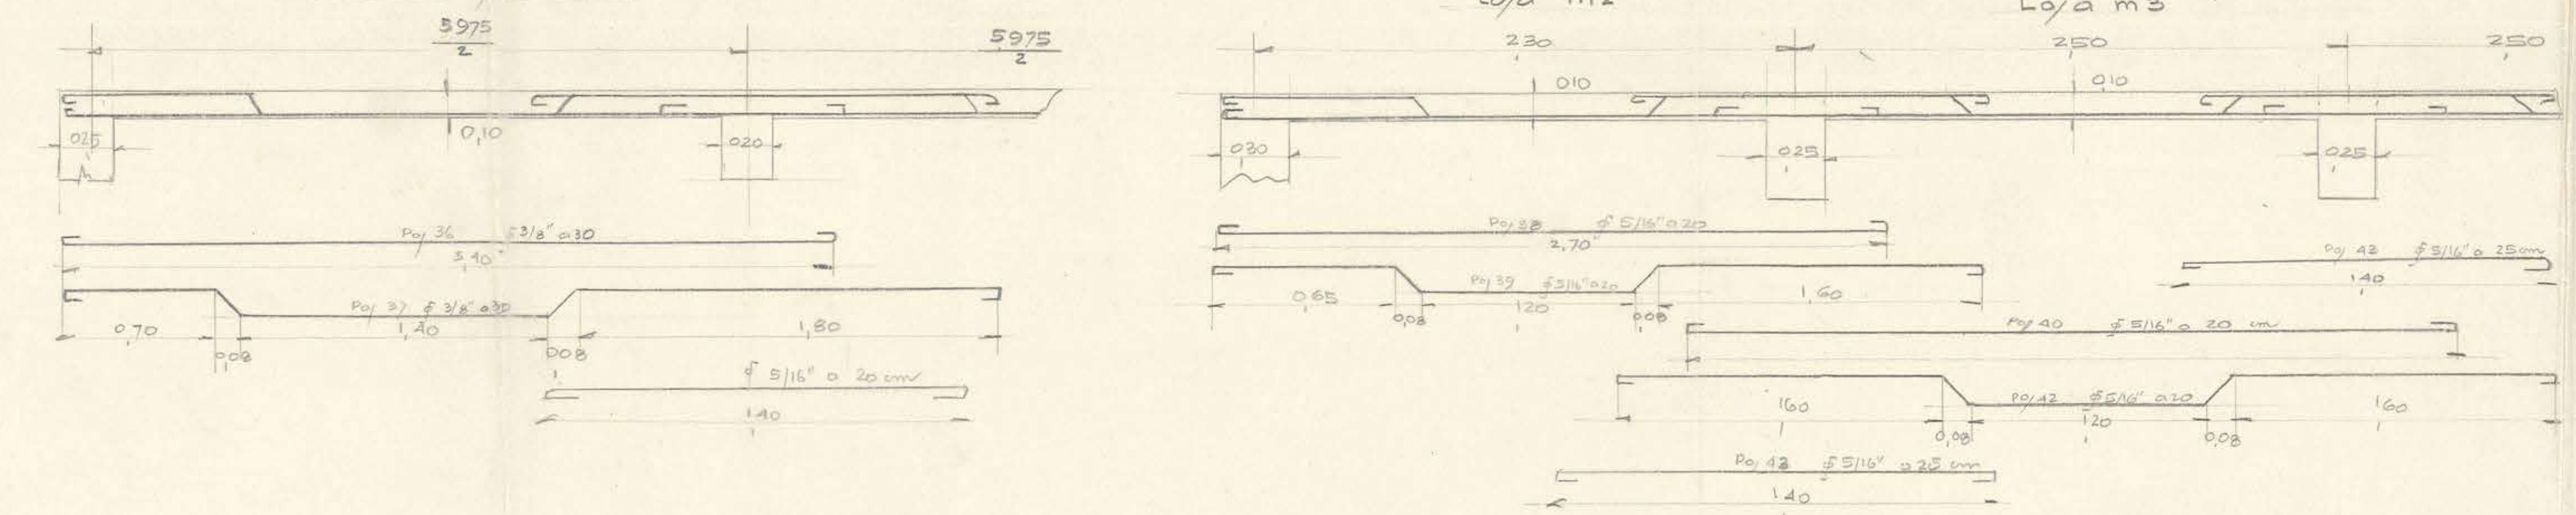

Seccion Vigas m5

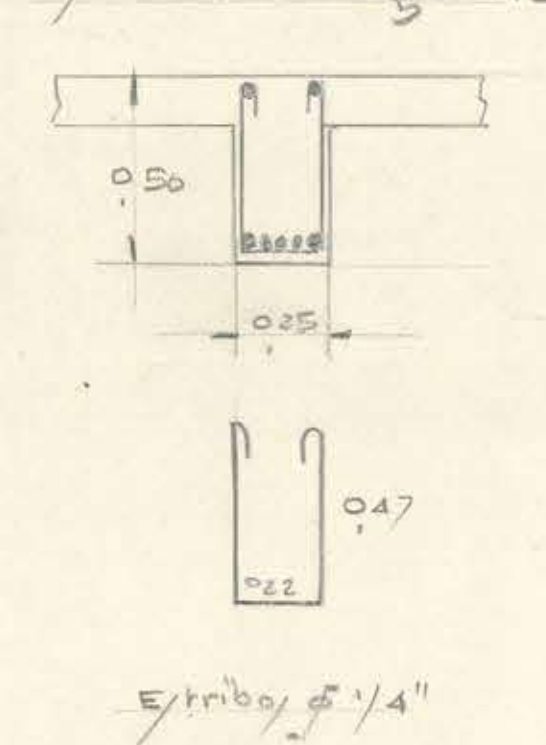

Viga m15

