




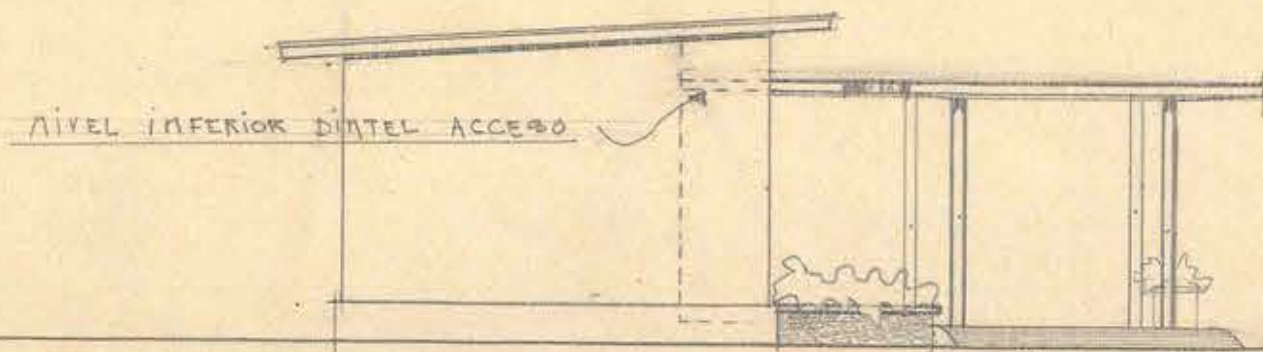

ELEVACION LATERAL

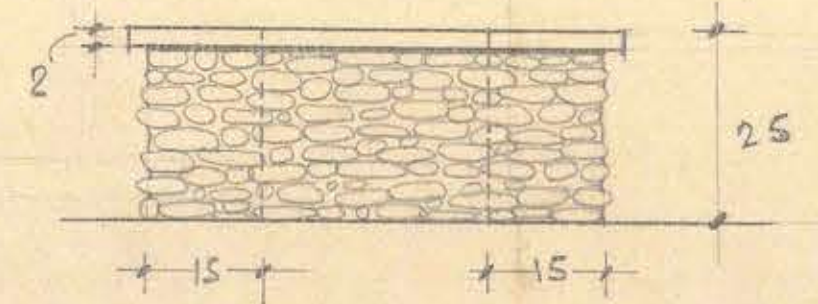


DETALLE JARDINERAS

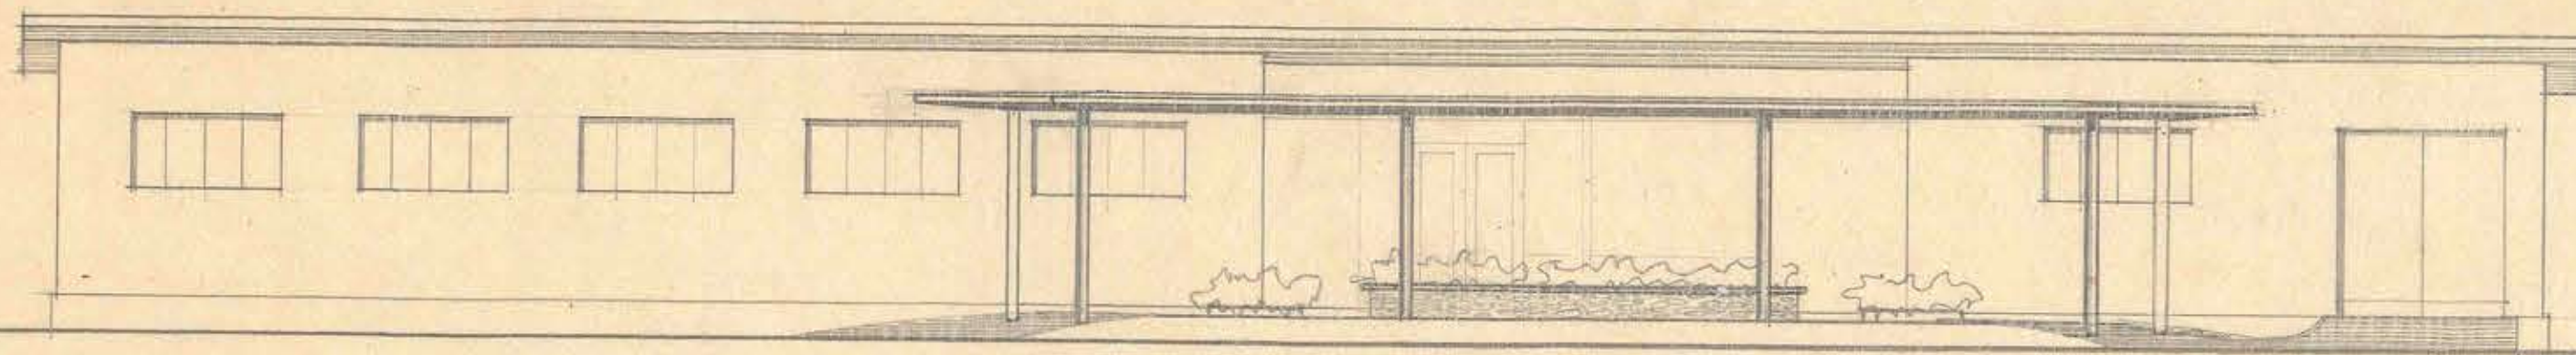

ELEVACION PRINCIPAL - ACCESO

PLANTA

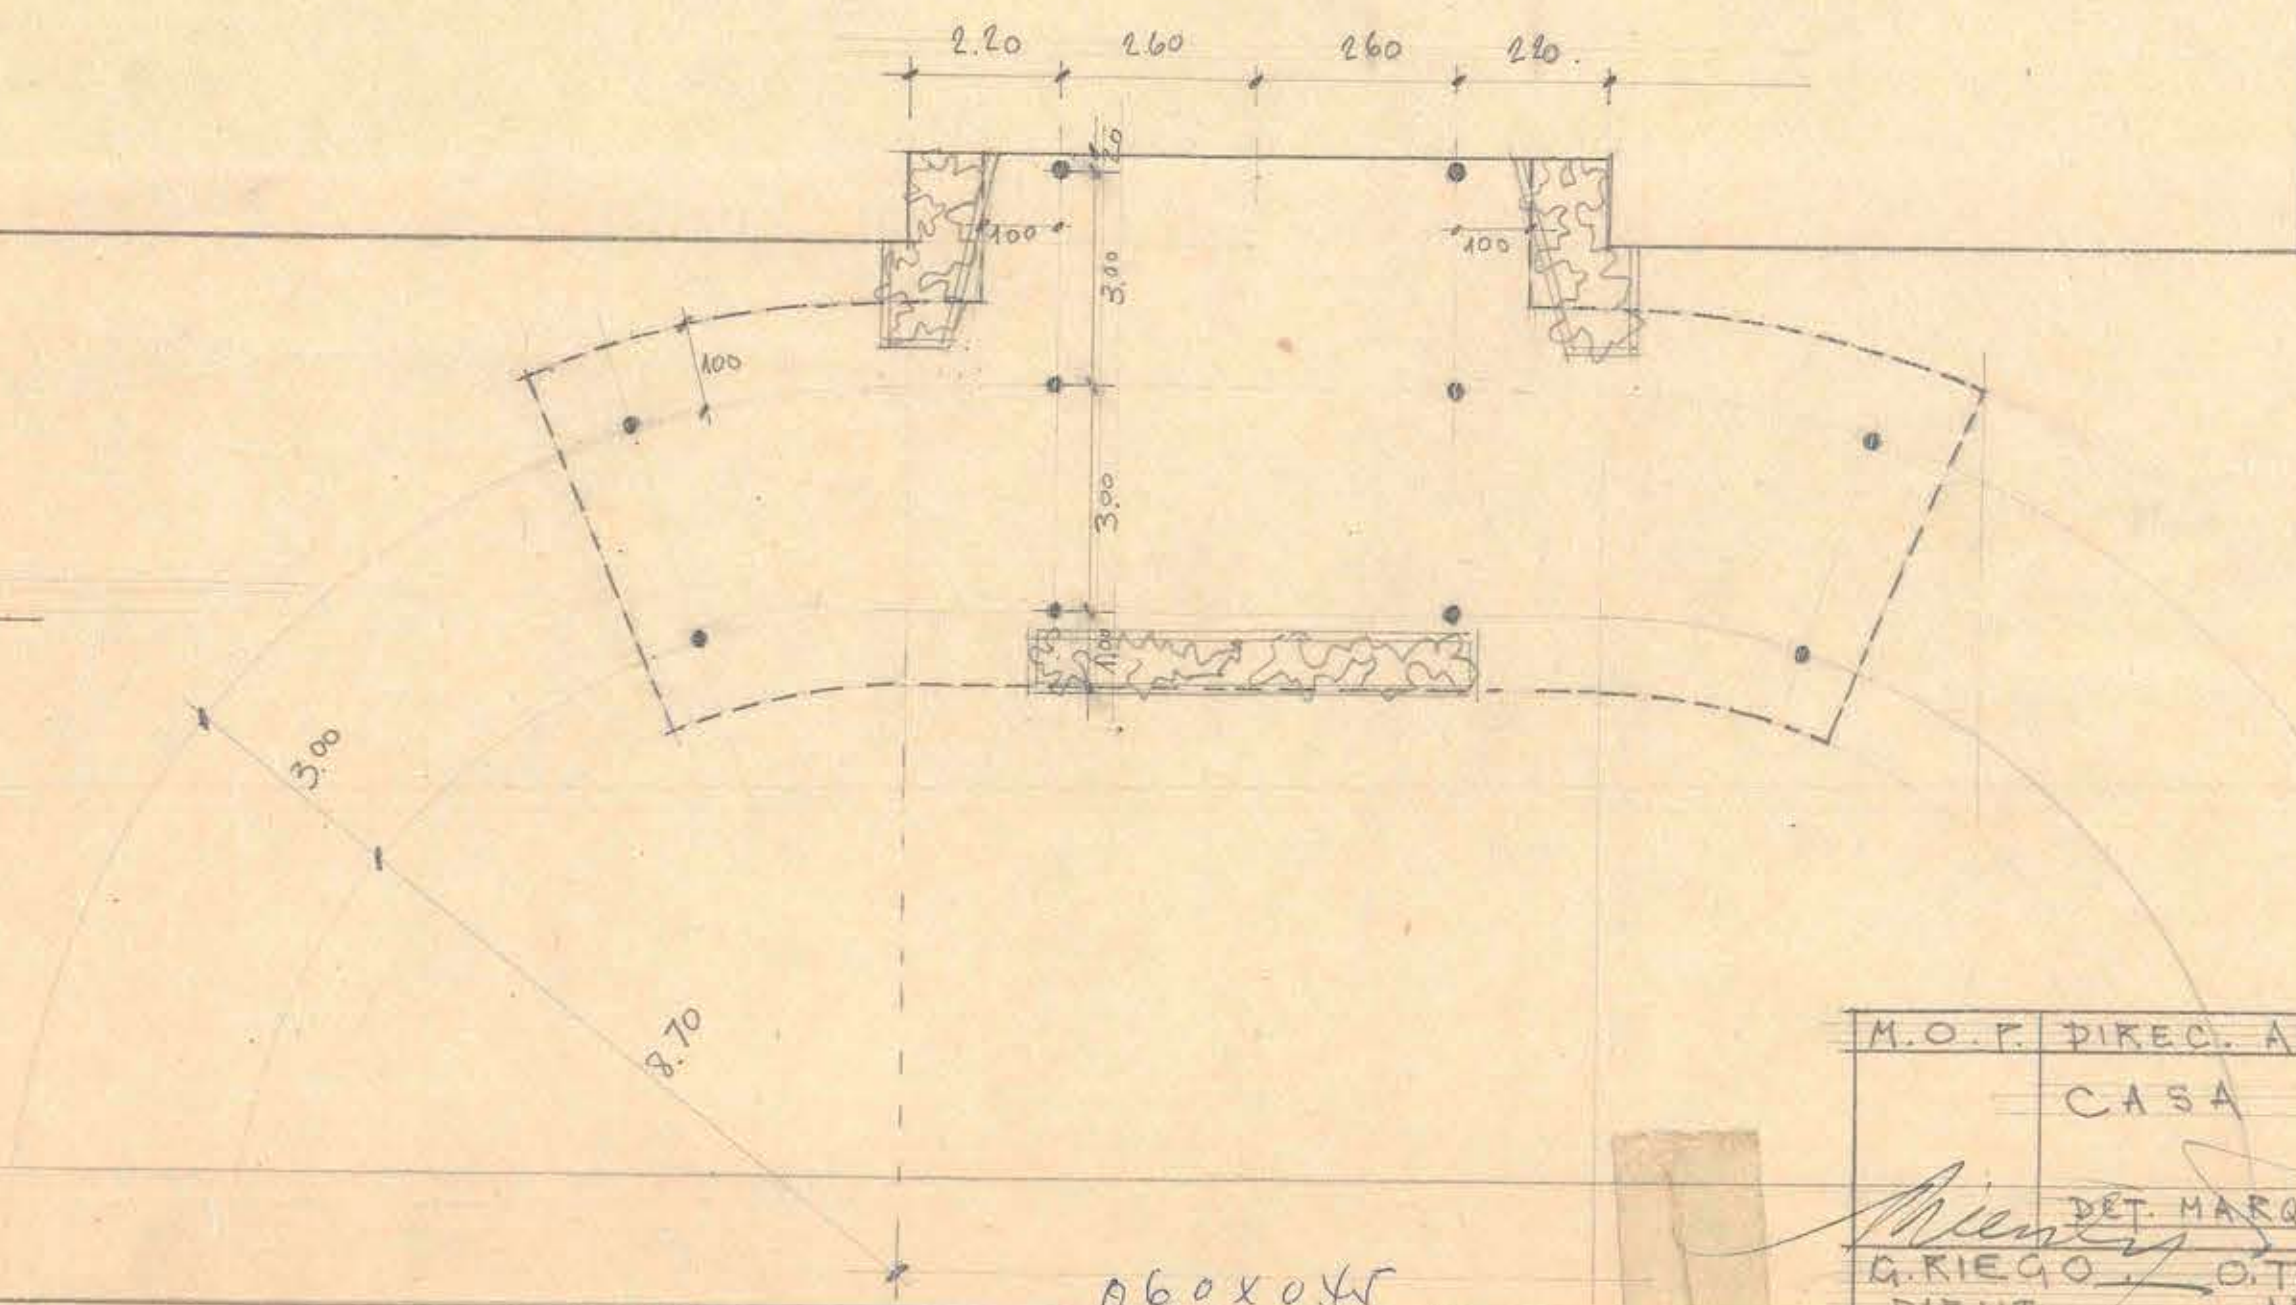

060x0.45



M.O.P. DIREC. ARQUITECTURA	DEPTO. ESTUDIOS
CASA DE SOCORROS	
DET. MARQUESINA ACCESO	SN. FCO. MOSTAZAL
G. RIEGO	O. TORREALBA D.
DIBUT.	ARQ. JEFE
	H. GRAMEGNA
	JEFE DEPTO.