


GOBERNACION - I - OFICINAS - PUBLICAS - PARA - LA - CIUDAD - DE - OSORNO -

PROYECTO - ESTUDIADO - A - BASE - DE - LOS - CIMIENTOS - I - ESTRUCTURAS - EXISTENTES -

Buschmann
Arquitecto
Osorno, Diciembre 1930.

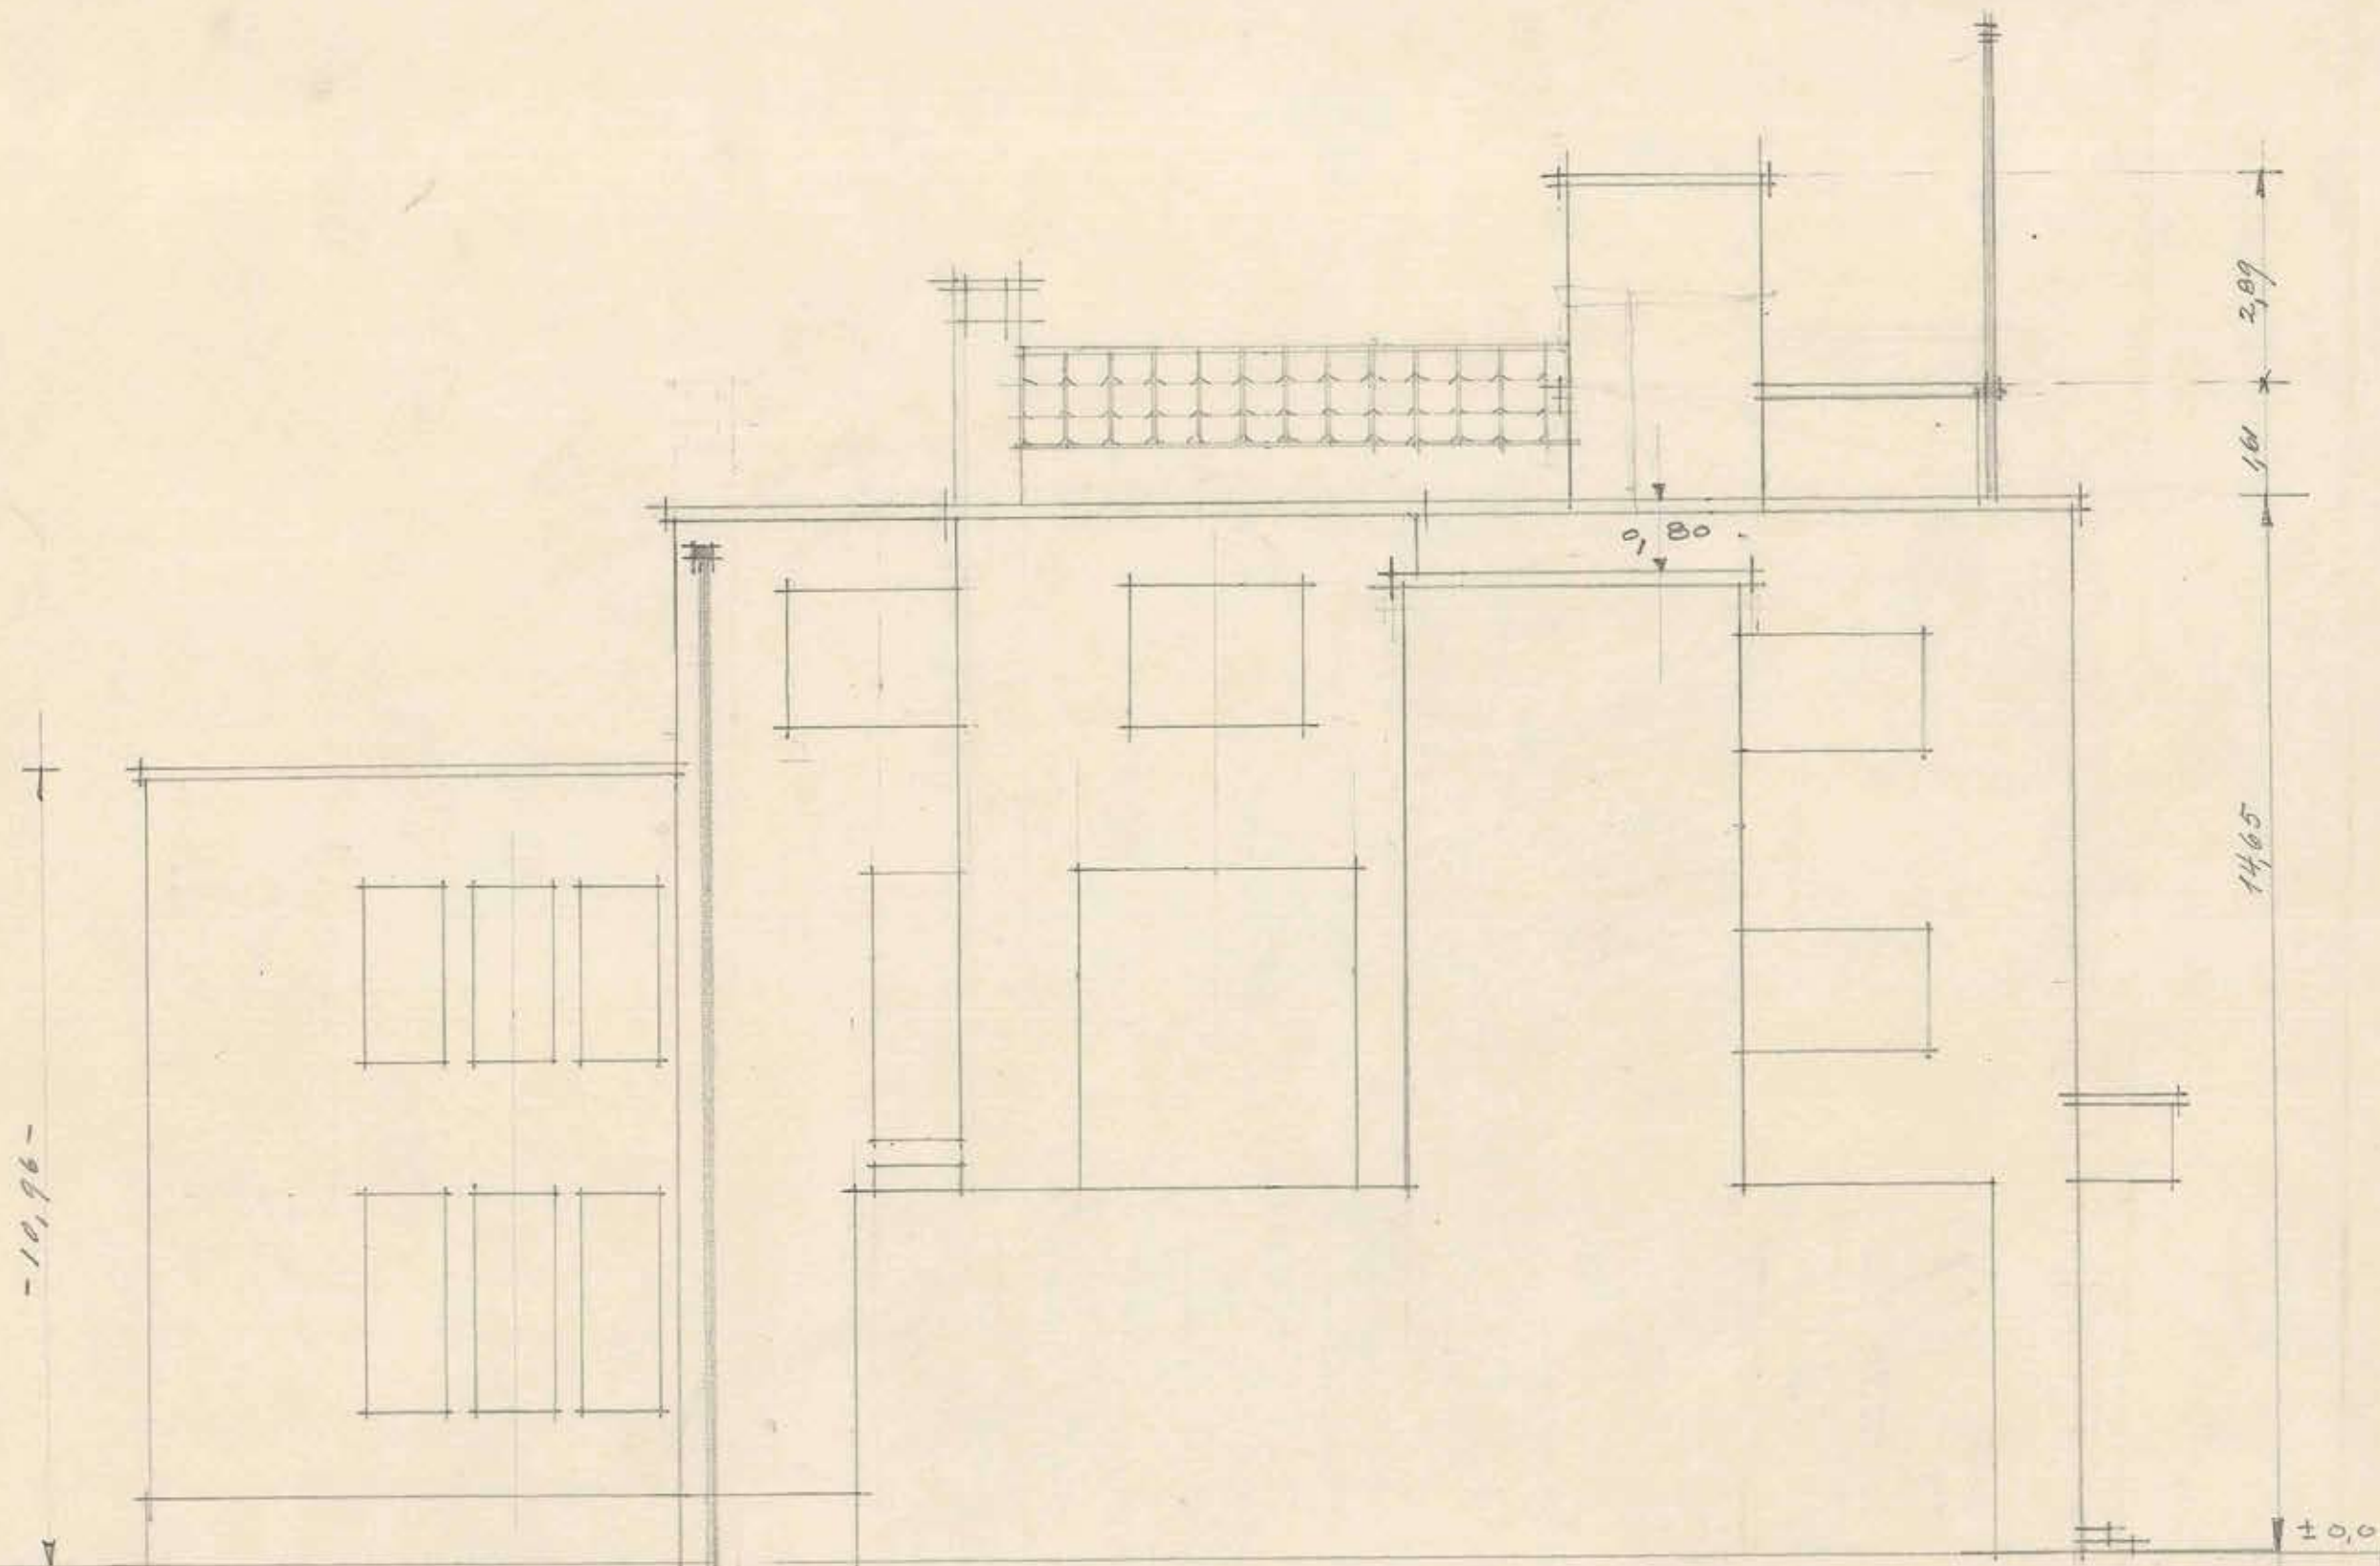

035X040

FACHADA - SUR - A - ESCALA - DE - 1 CM - POR - 1 METRO -

- C-BUSCHMANN-Z- ARQTO-