




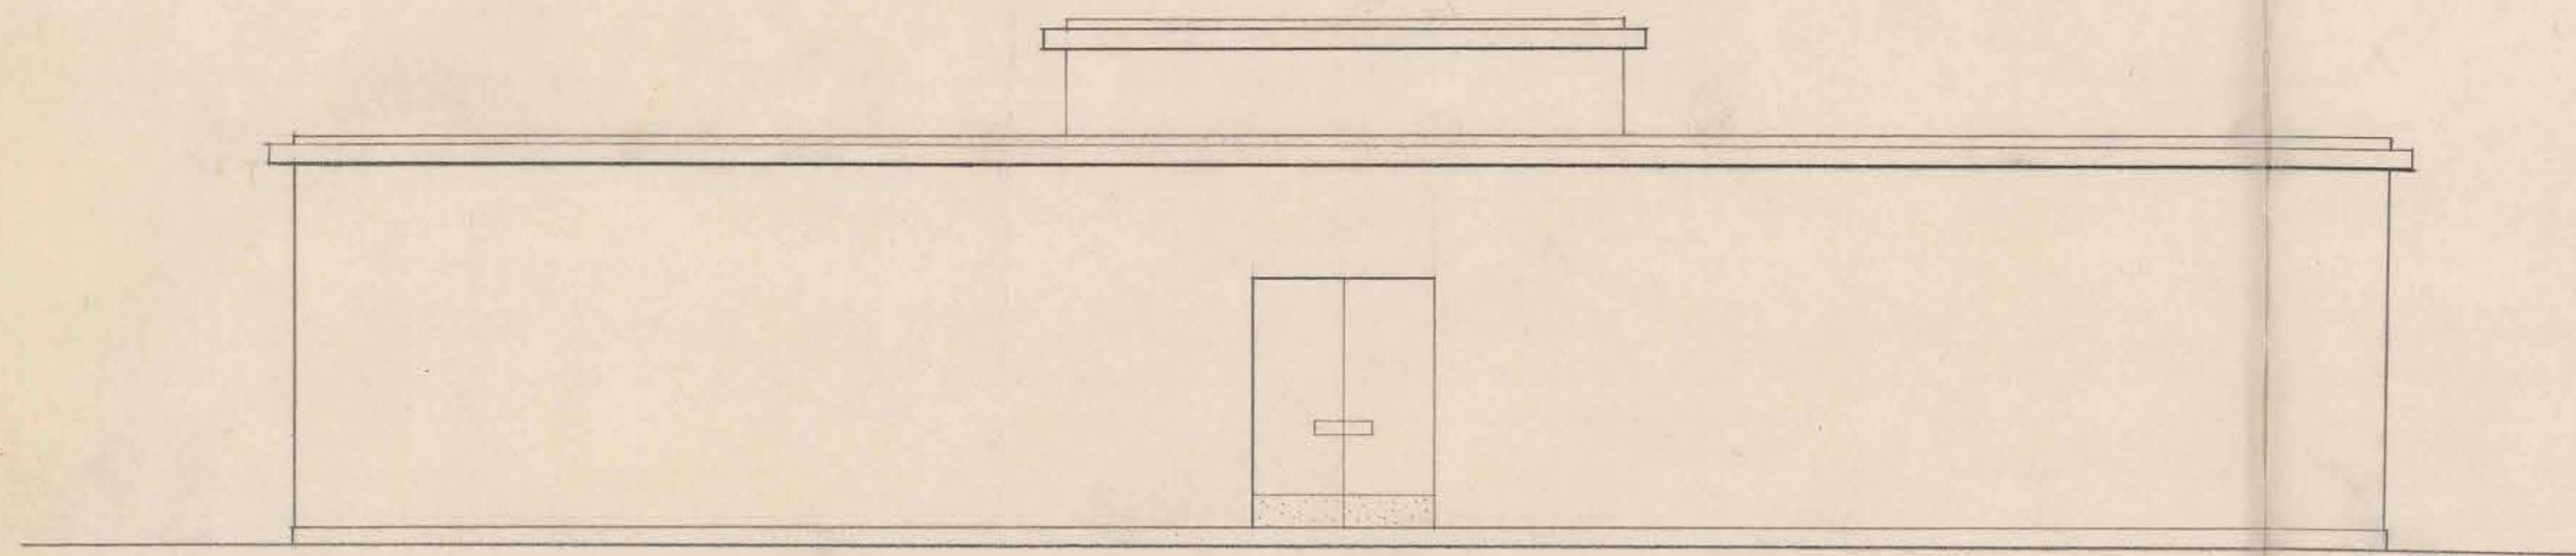


FACHADA SUR

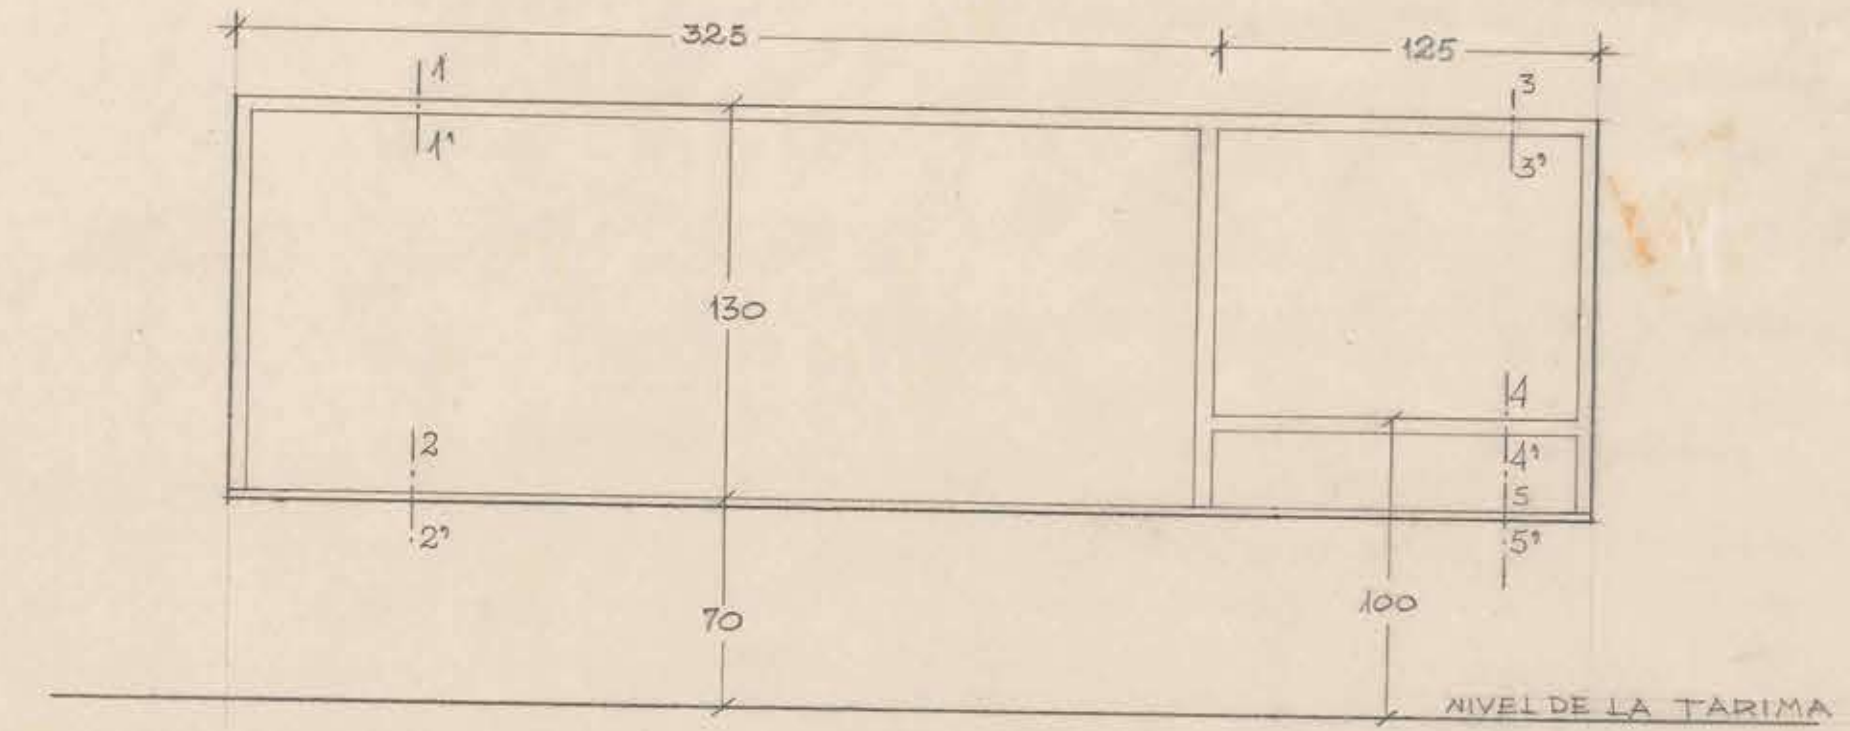


ELEVACION
ESC. 1:25

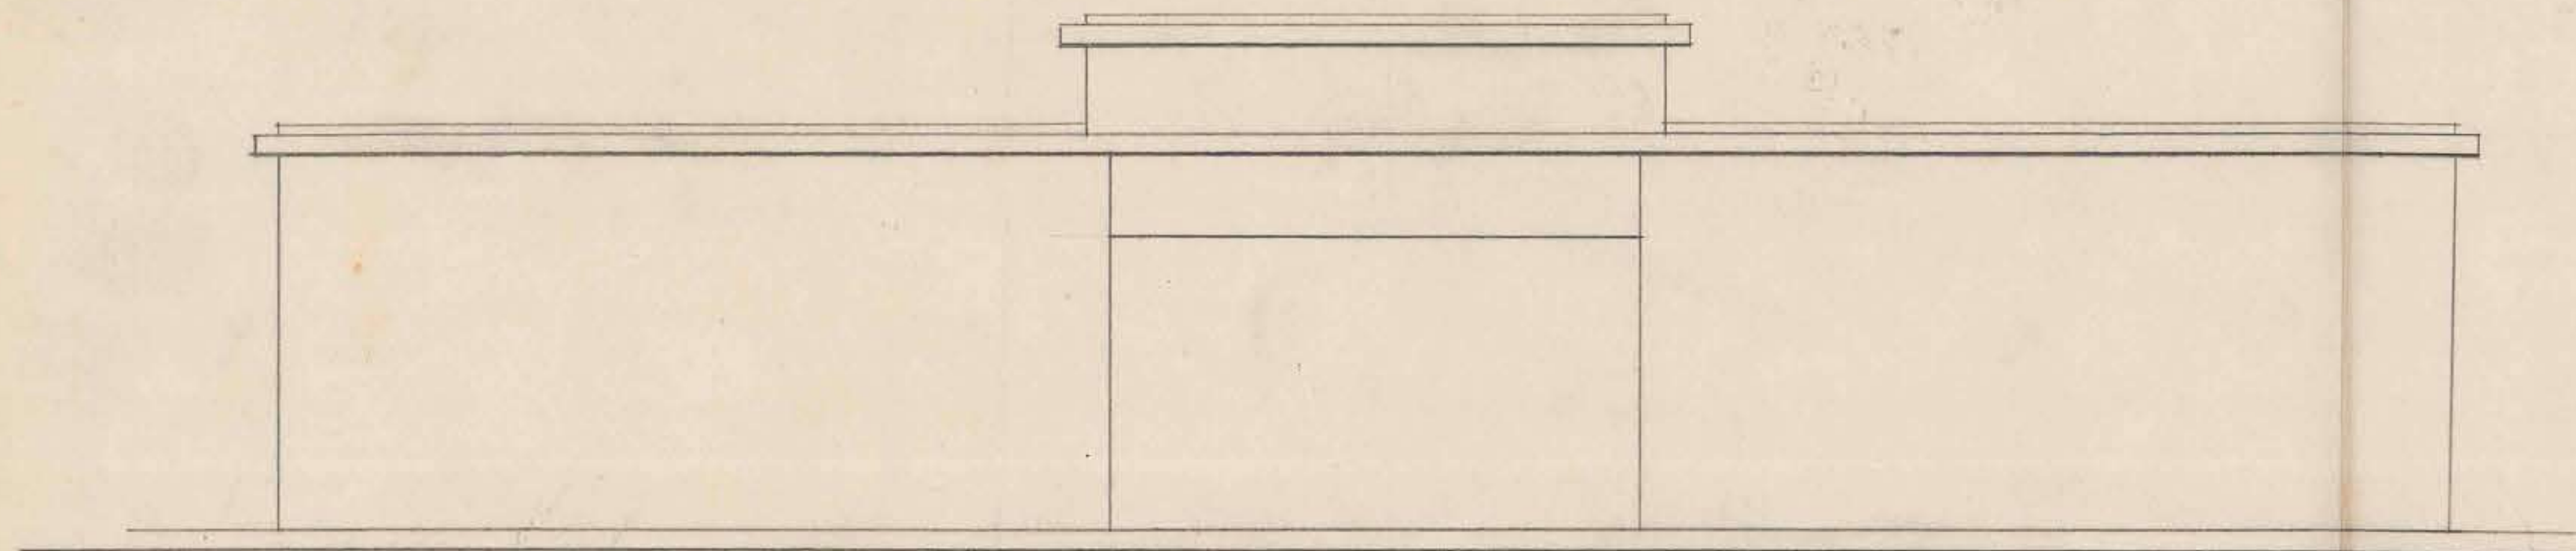

FACHADA NORTE

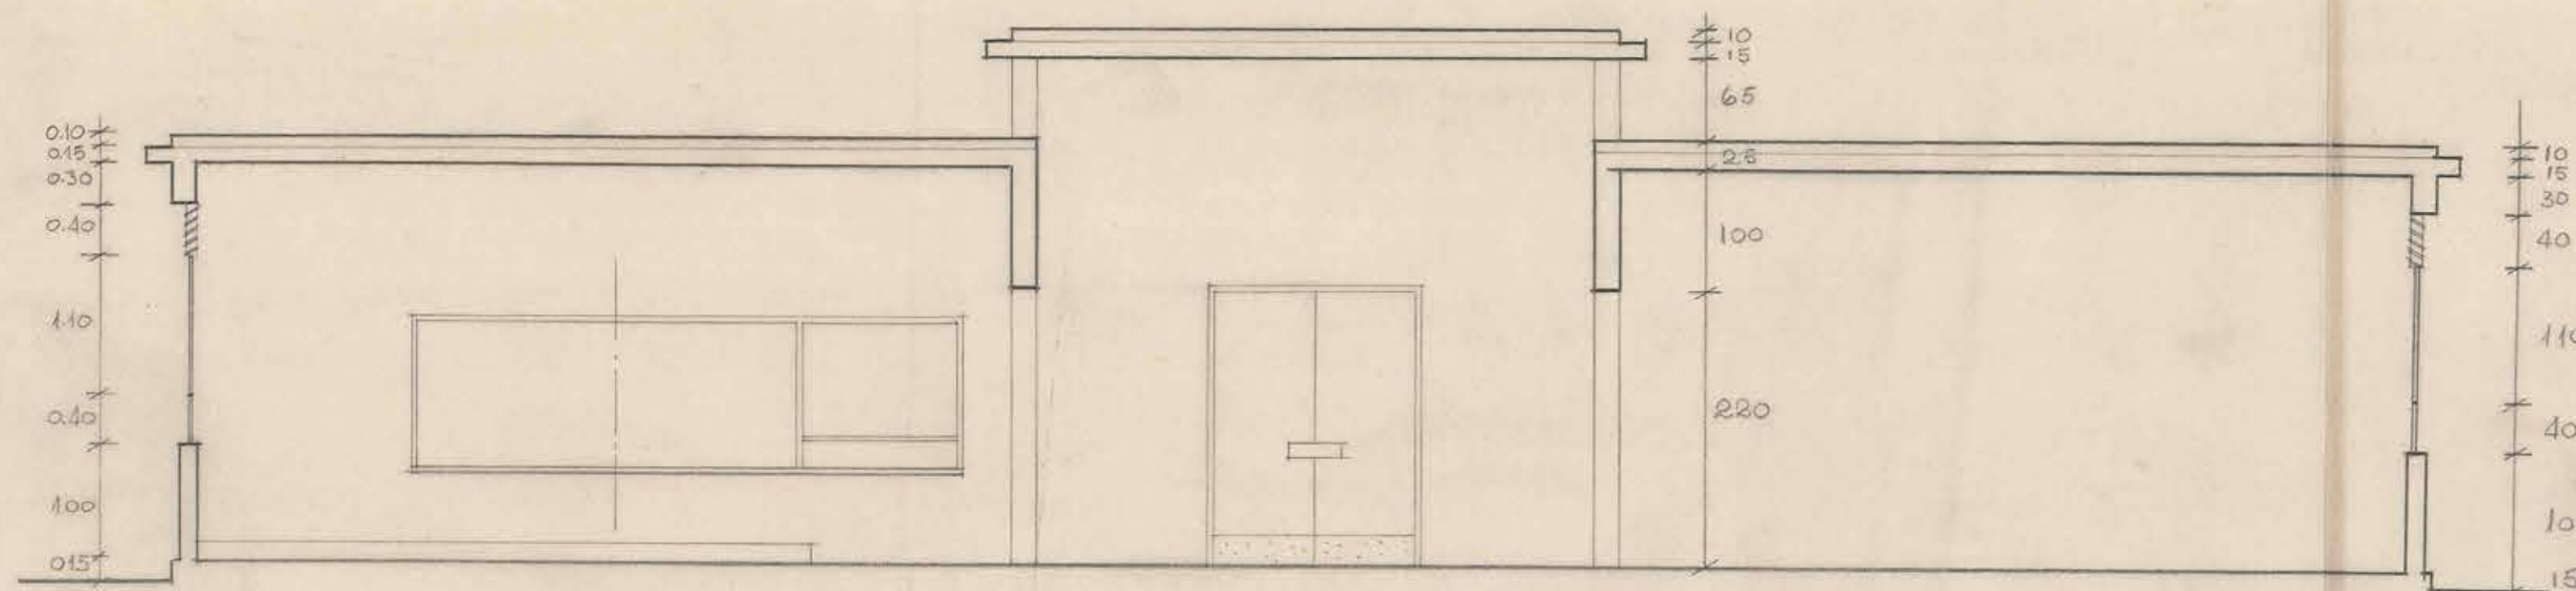

CORTE ESQUEMATICO

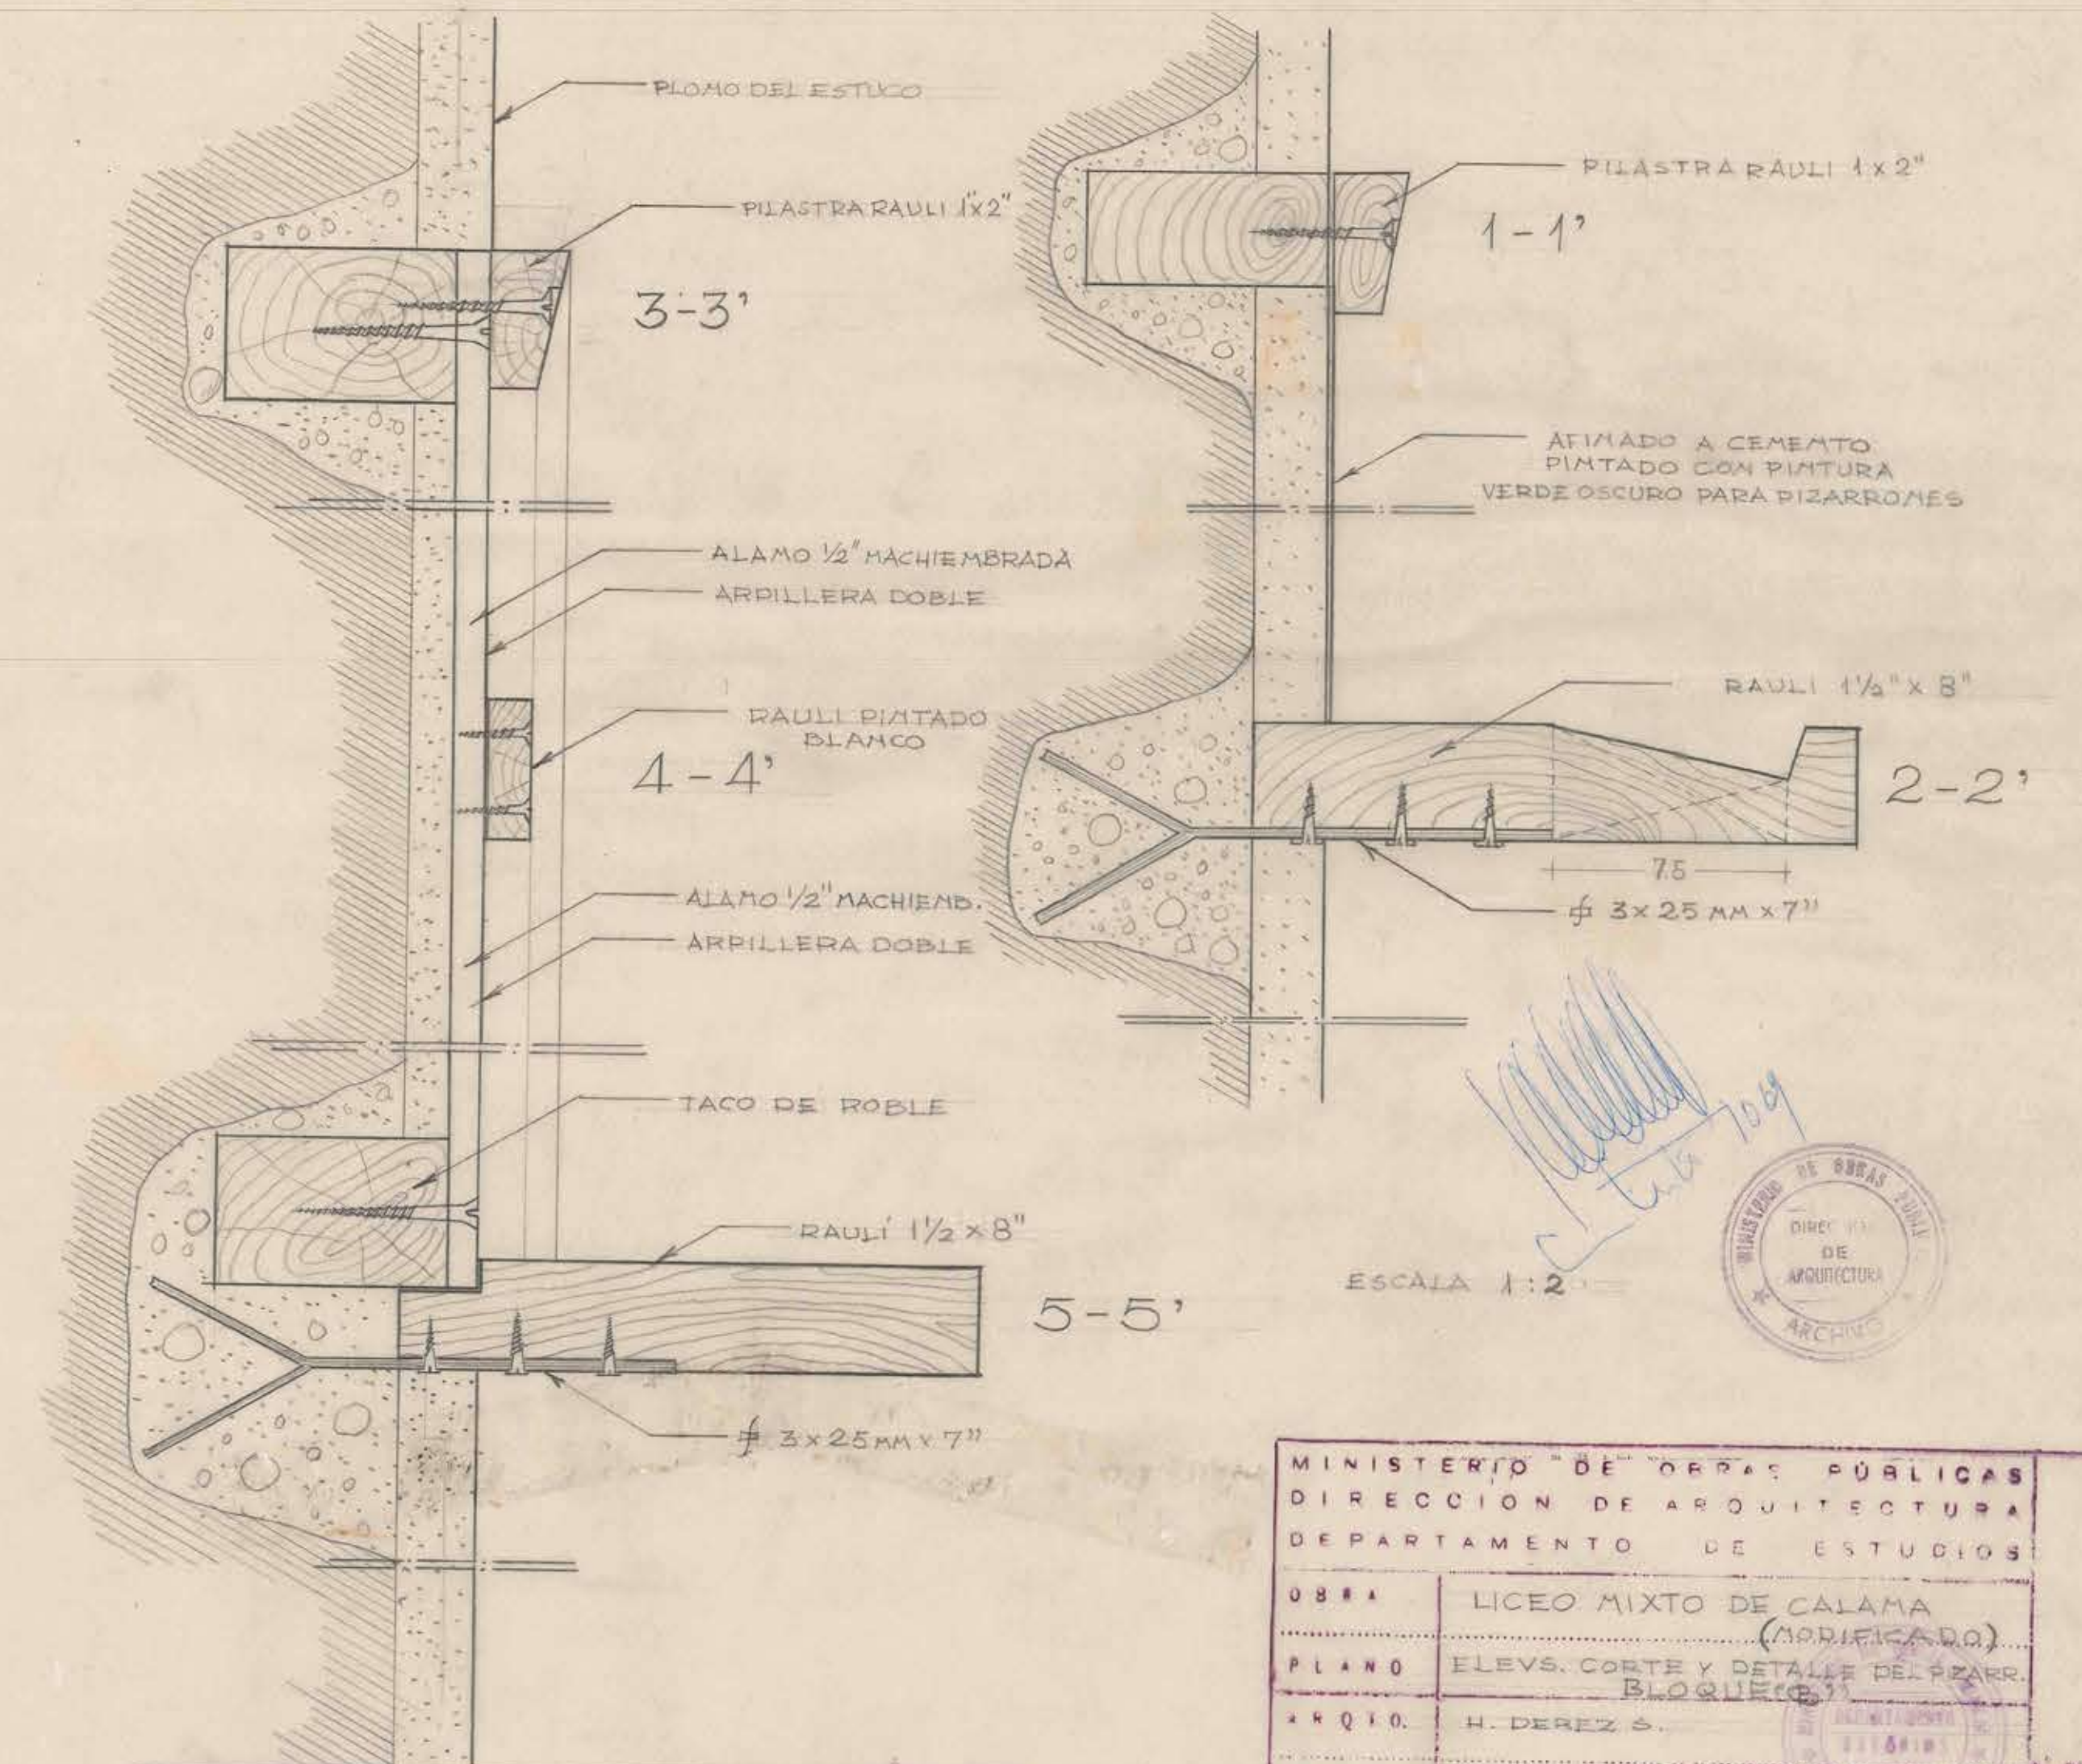

DETALLE DEL PIZARRON

MINISTERIO DE OBRAS PÚBLICAS	
DIRECCION DE ARQUITECTURA	
DEPARTAMENTO DE ESTUDIOS	
OBRA	LICEO MIXTO DE CALAMA (MODIFICADA)
PLANO	ELEV. CORTE Y DETALLE DEL PIZARRON
ARQ. D.	H. DEREZ S.
DIBUJO	H. CORREA
JEFE TALLER	G. DEL CANTO
JEFE ESTUDIOS	H. GRAMAGNA
FECHA	1.10.1969