


ELEVACION PRINCIPAL SUR.-

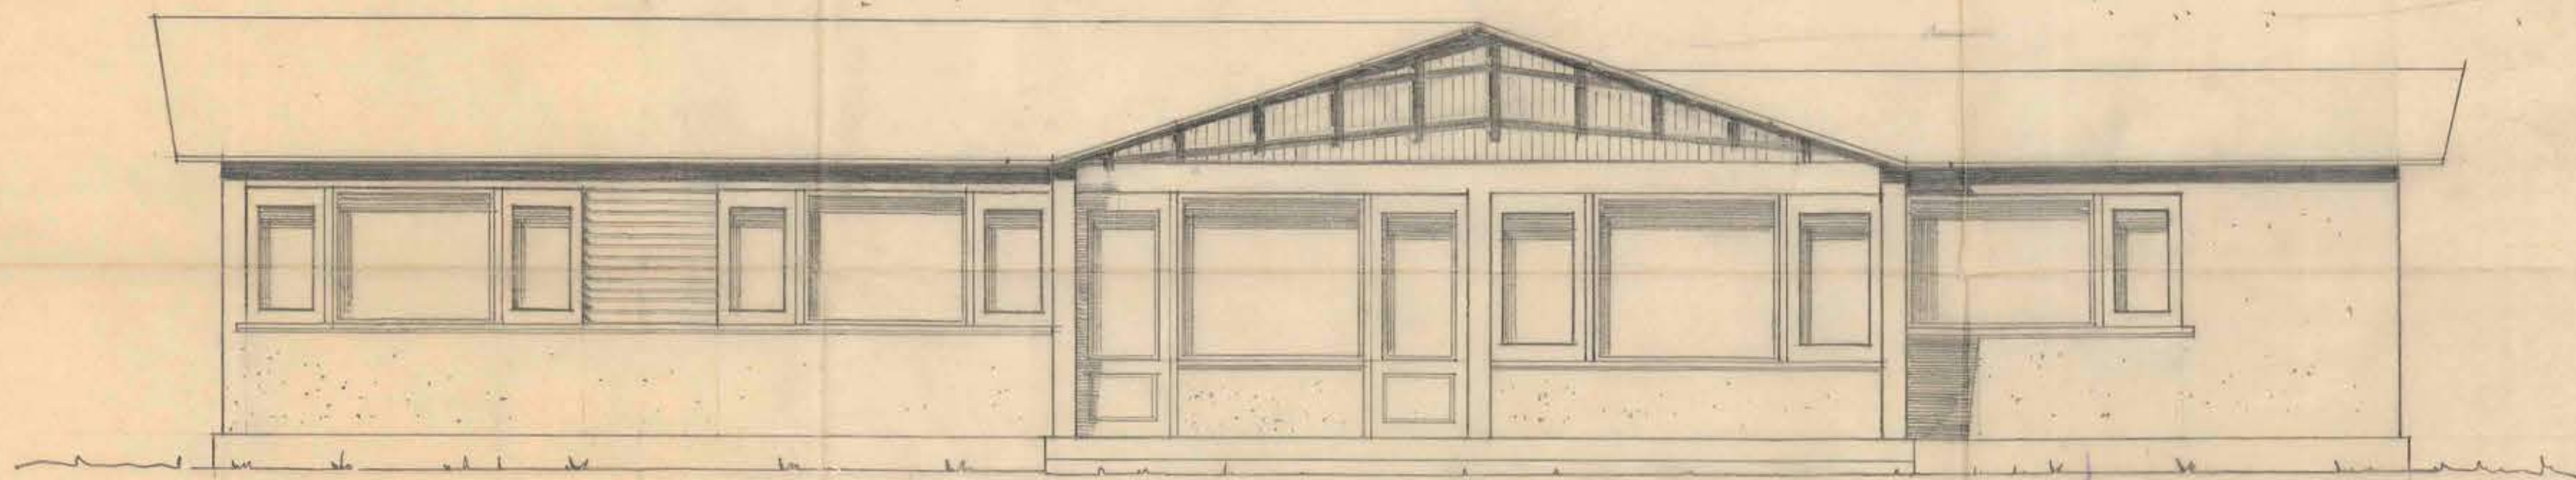

ELEVACION NORTE.-



E4C-1/50	MINISTERIO DE OBRAS PUBLICAS
4	DIRECCION DE ARQUITECTURA
	OFICINA DE TEMUCO.-
	CASAS PARA PERSONAL DE LA
	ESQUELA AGRICOLA TEMUCO
	ELEVACIONES 4.-
15-6-56	J. DROUILLY. 4 ARQTS. G. NAVARRETE. M.