


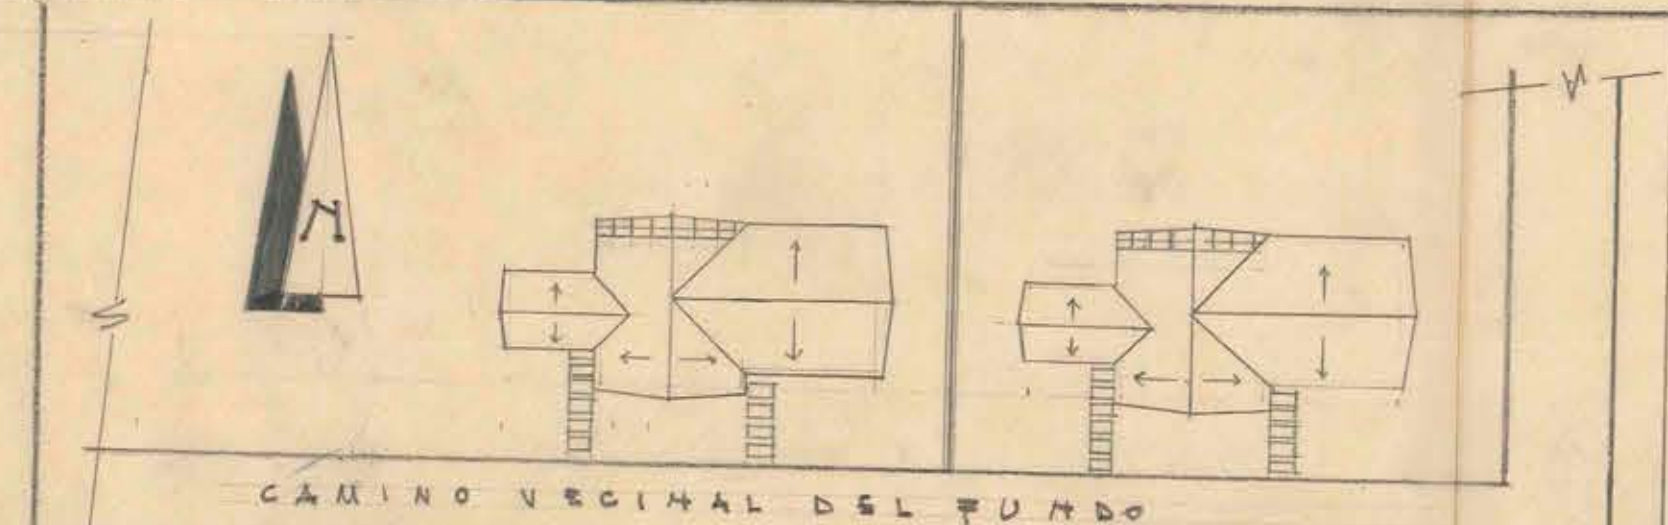


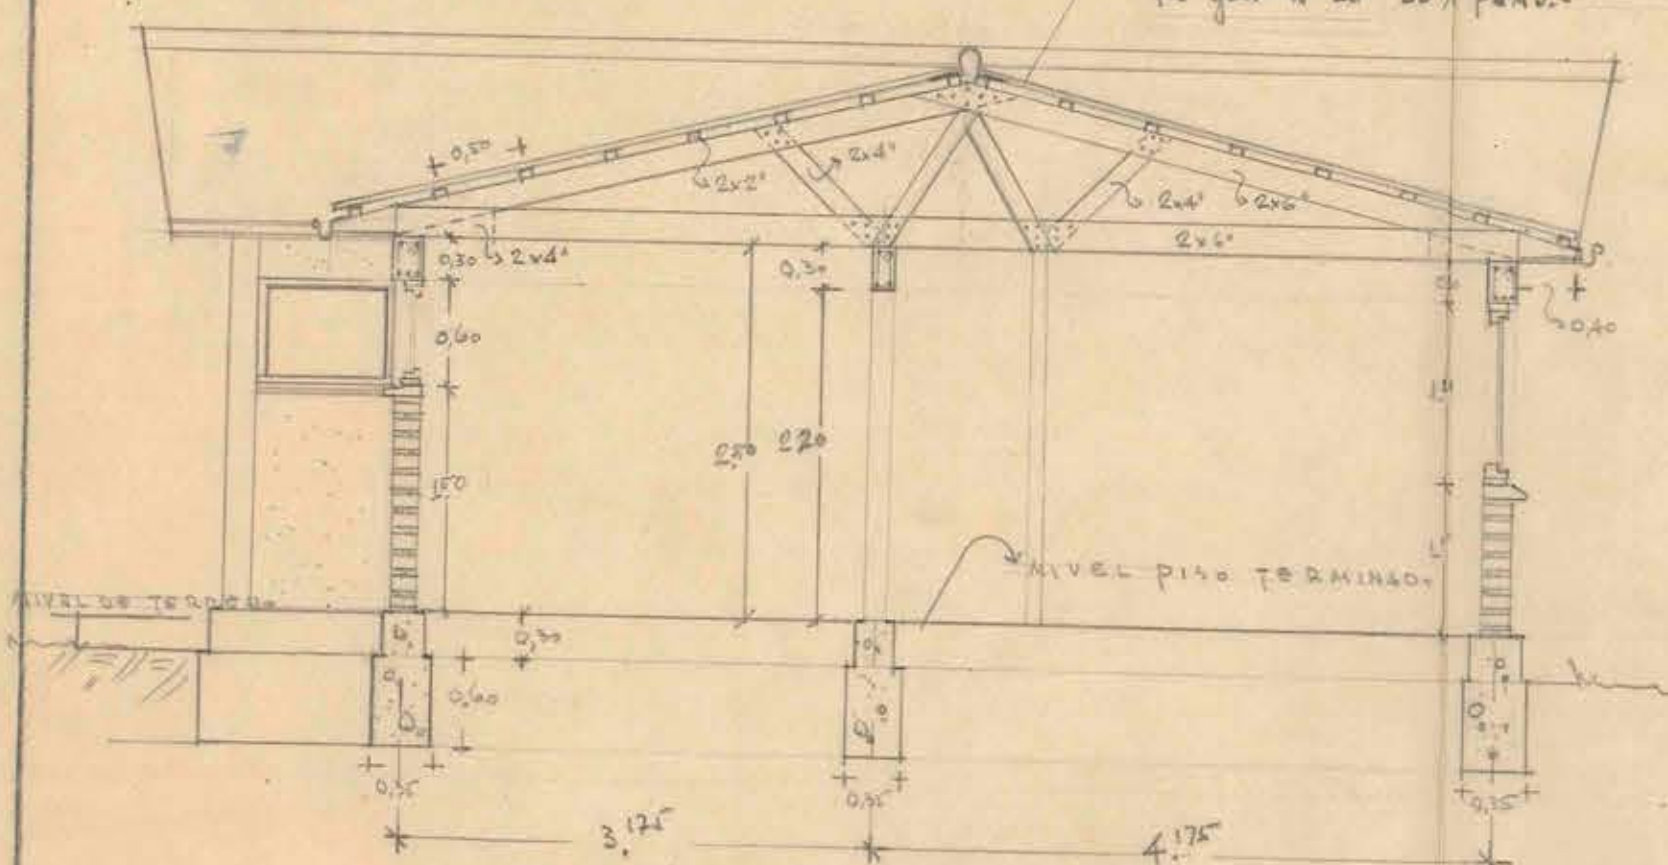

PLANO DE UBICACION ETC = 1/400.-

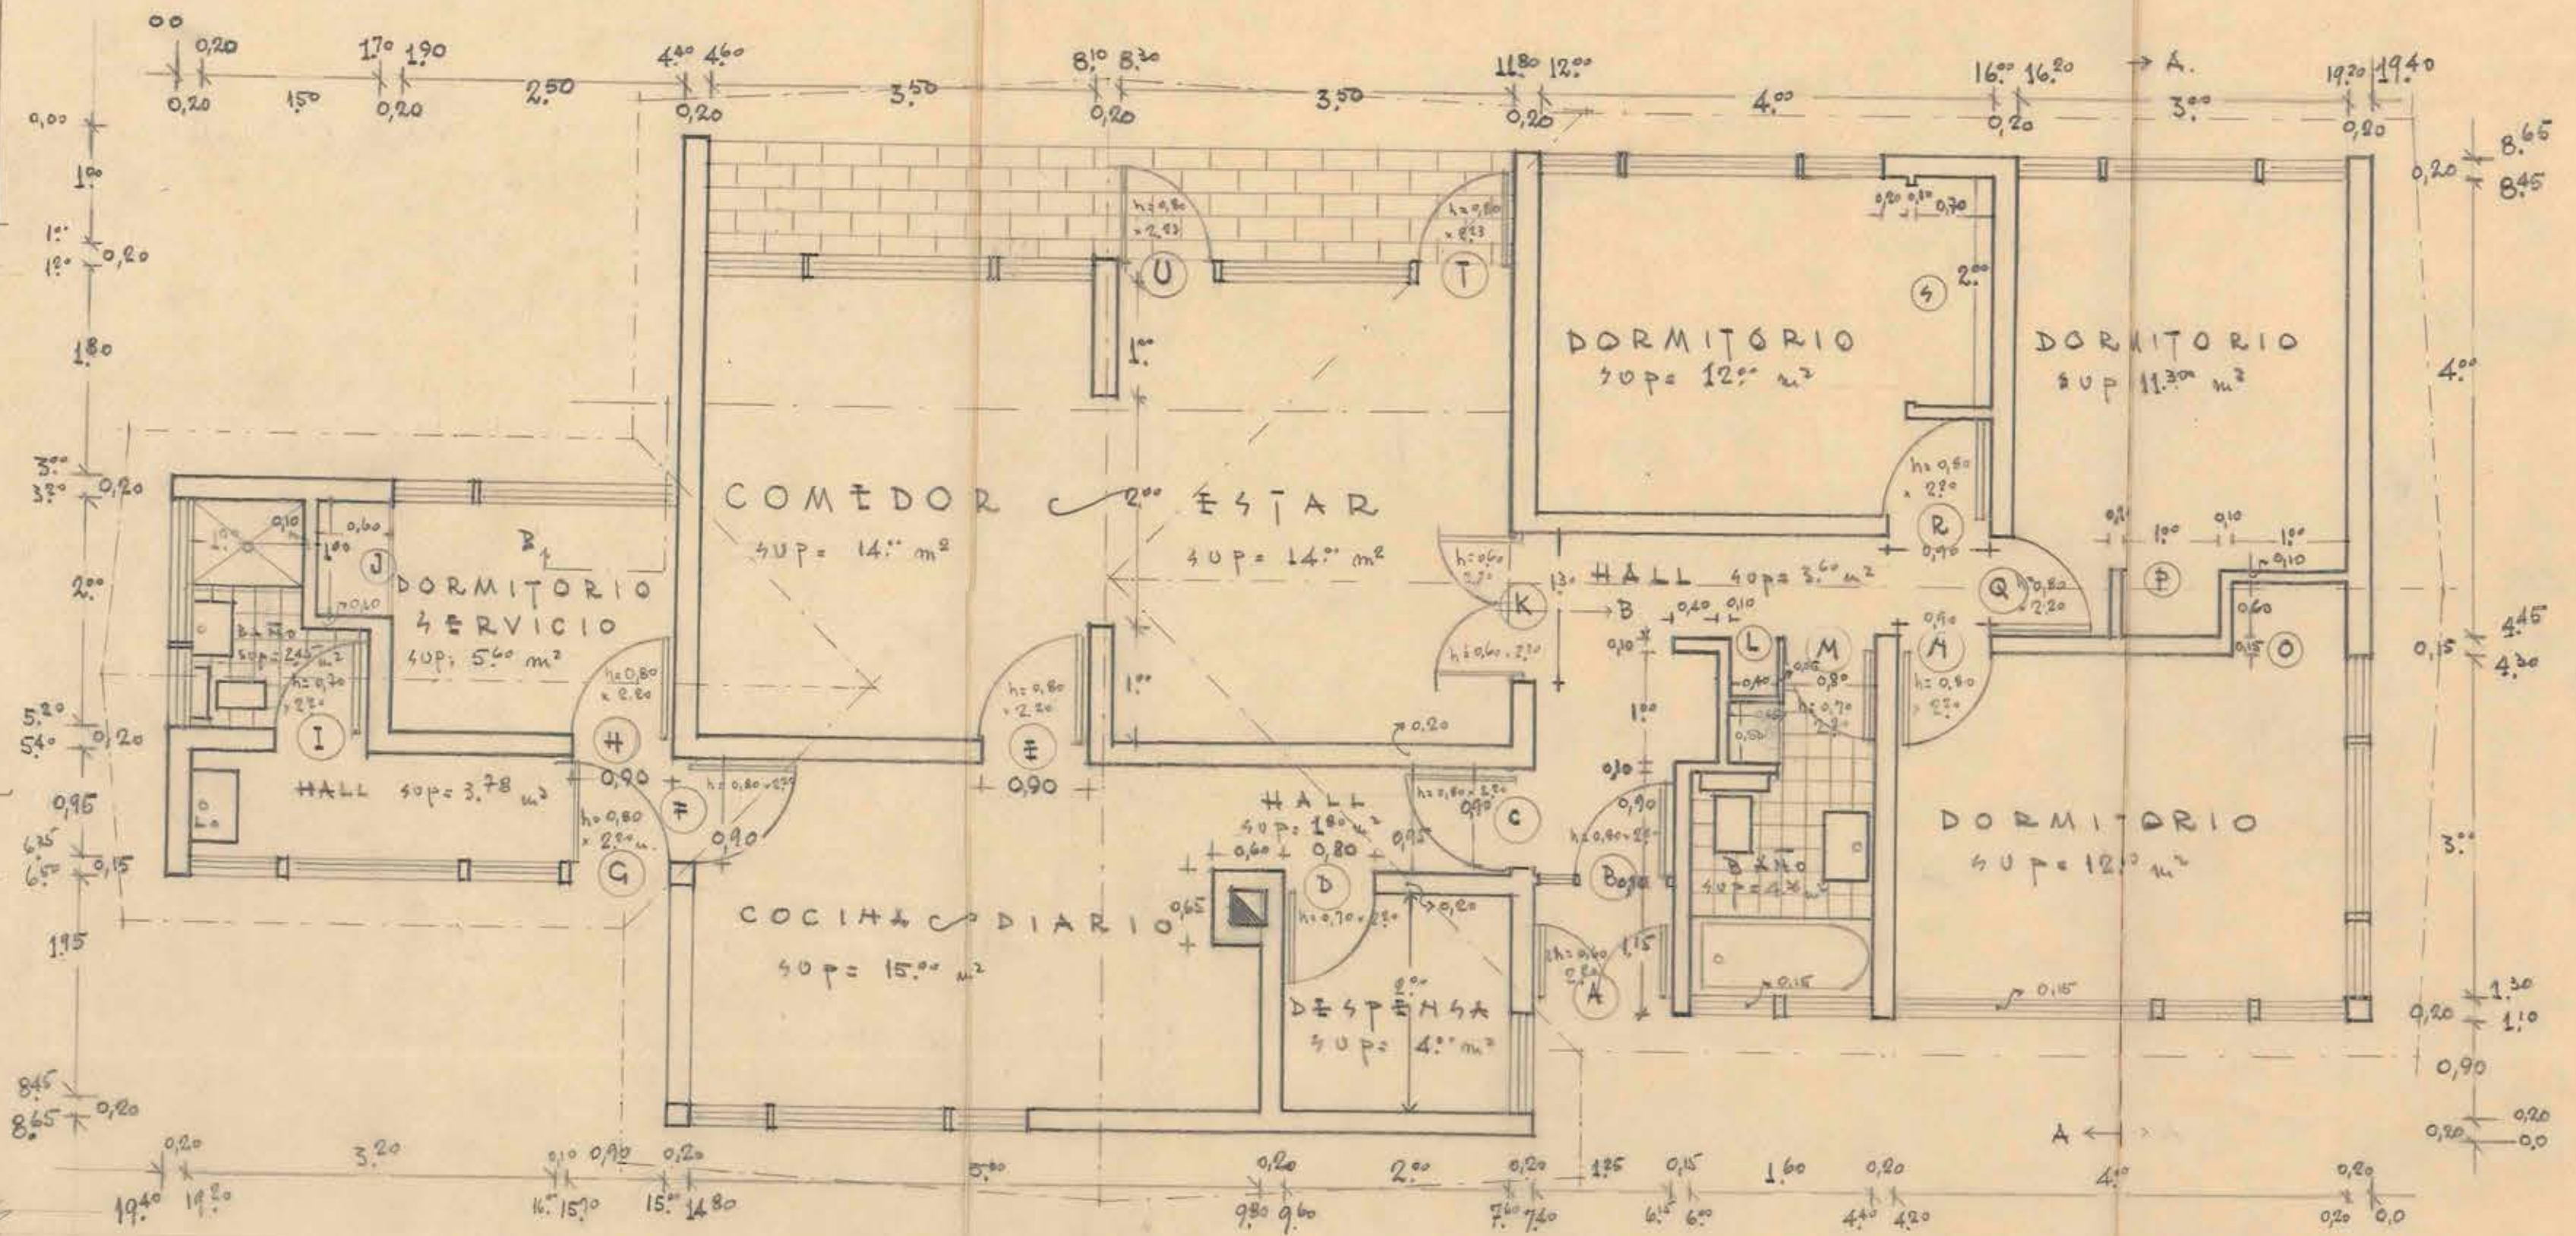

CORTE A-A.

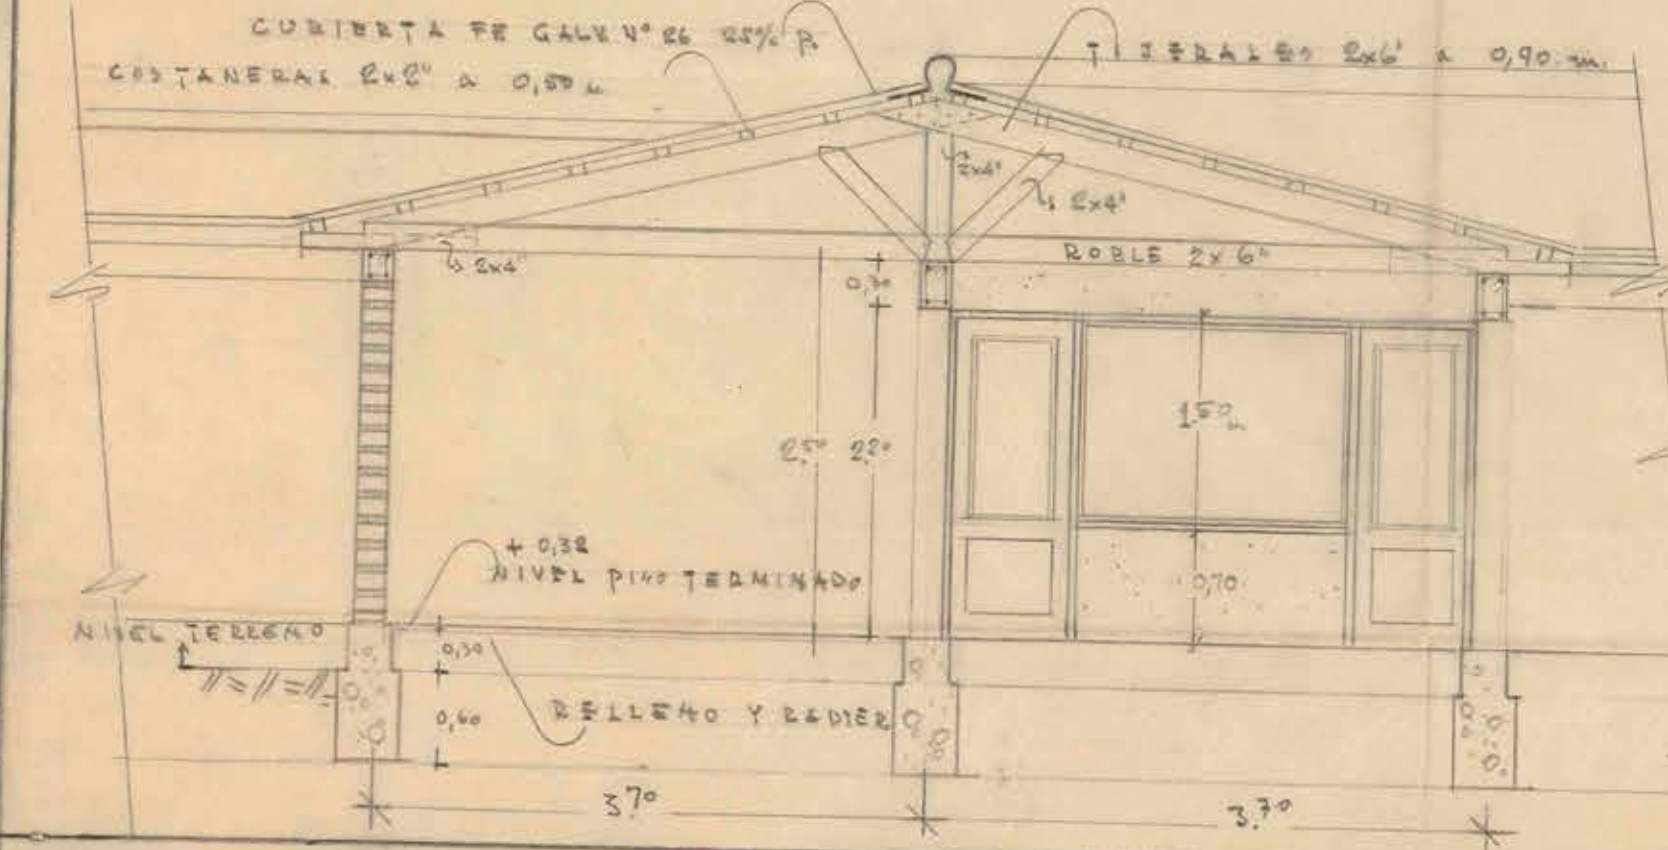

PLANTA GENERAL 1° PISO ETC = 1/50.-



3	1/50 Y 1/400	MINISTERIO DE OBRAS PUBLICAS
		DIRECCION DE ARQUITECTURA.
		OFICINA DE TEMUCO
		CASAS PARA PERSONAL DE LA ESCUELA AGRICOLA TEMUCO
		PLANTA: CORTE Y DE ARQ.
	15-6-56	J. DROUILLY. S. ARQ. G. NAVARRETE M.