
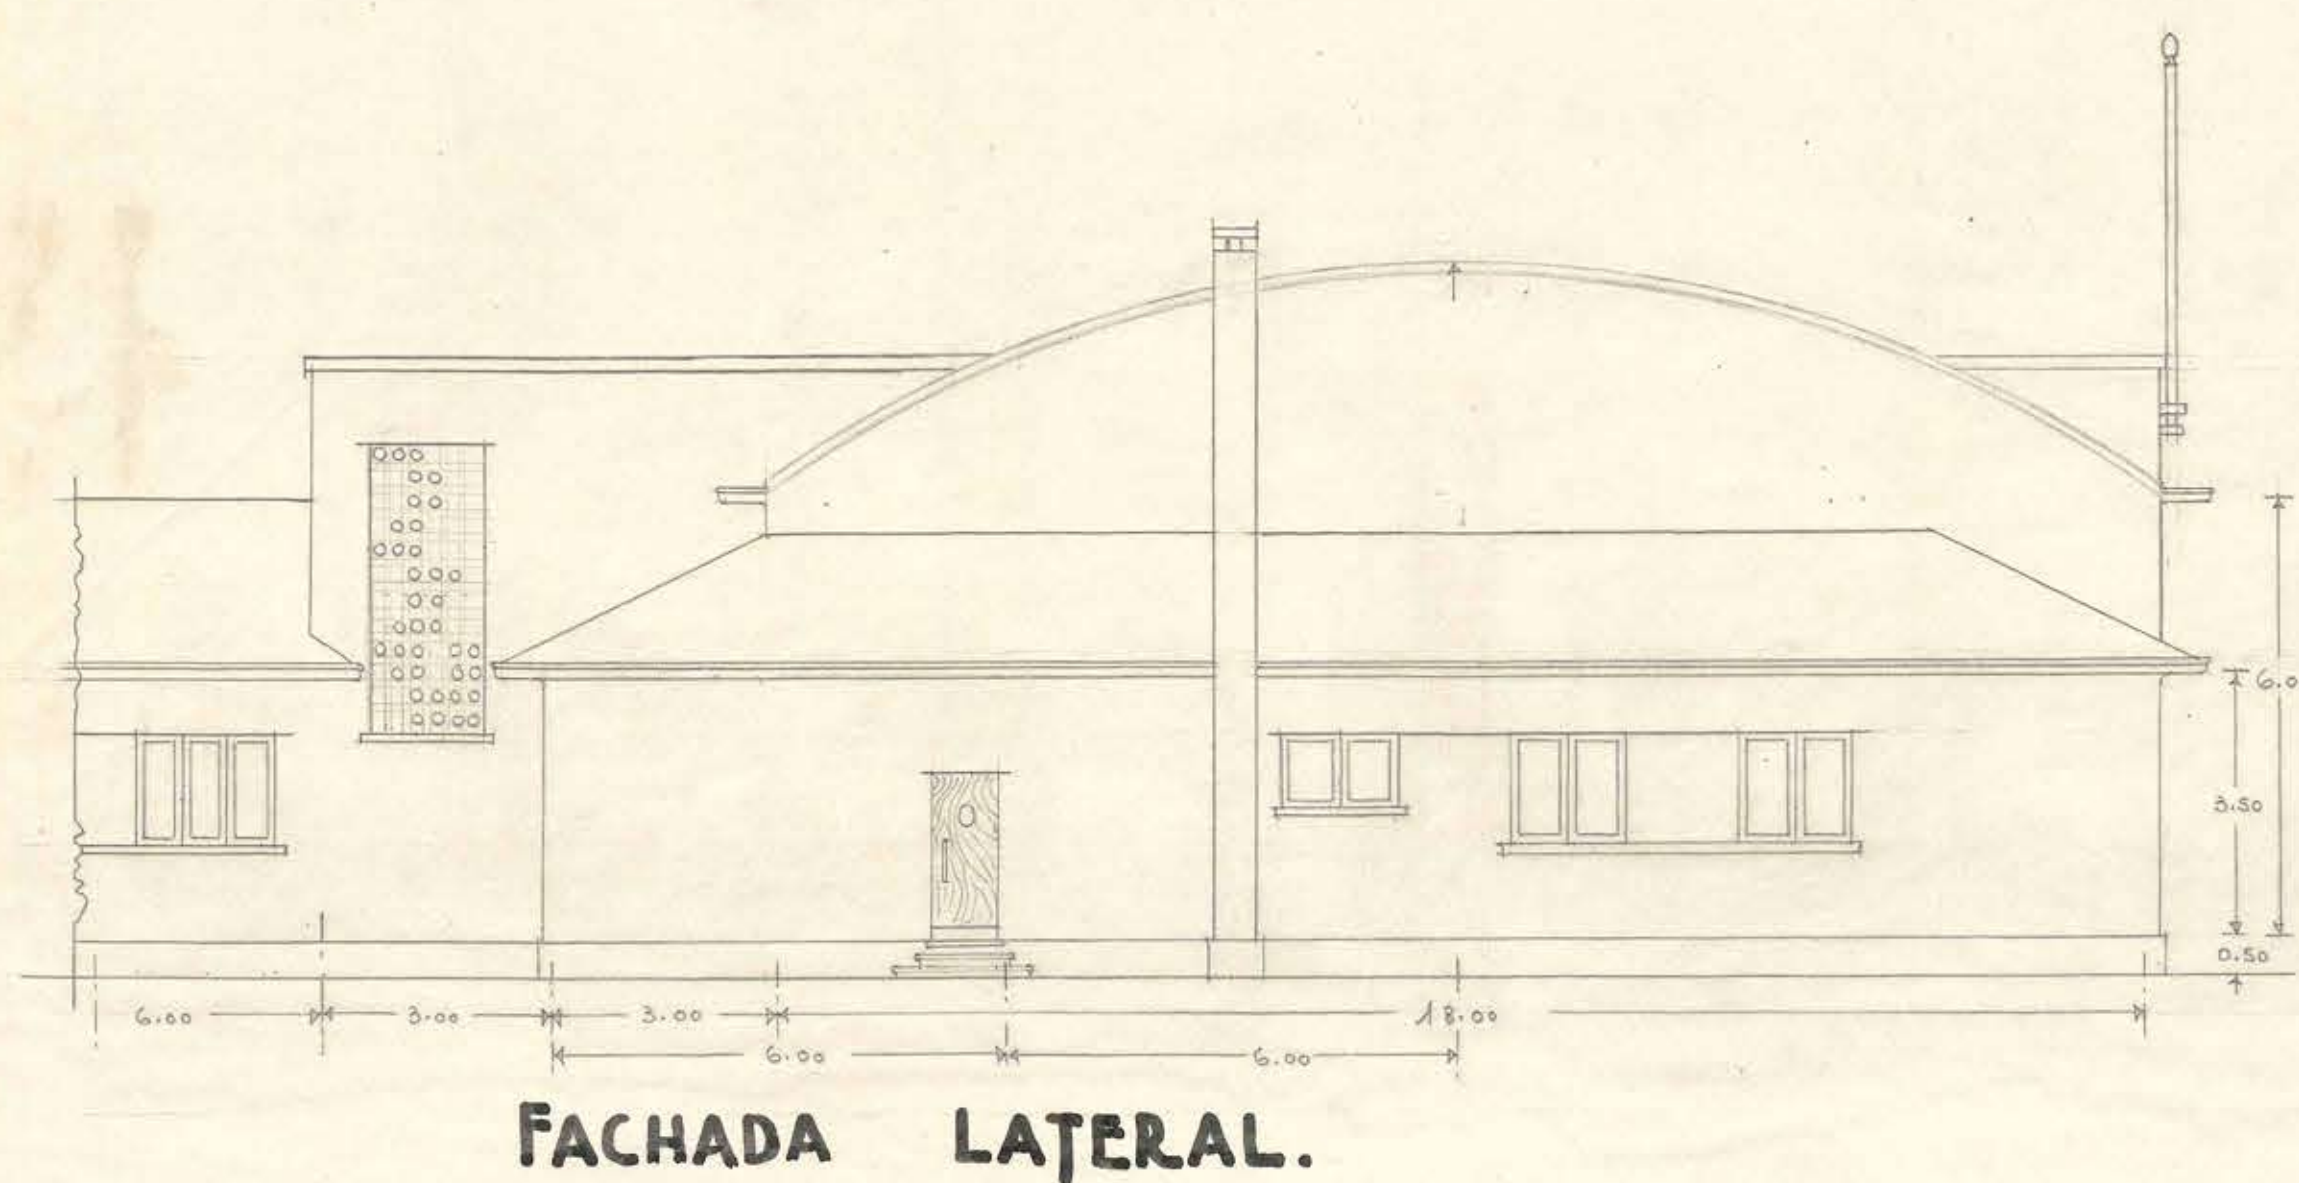
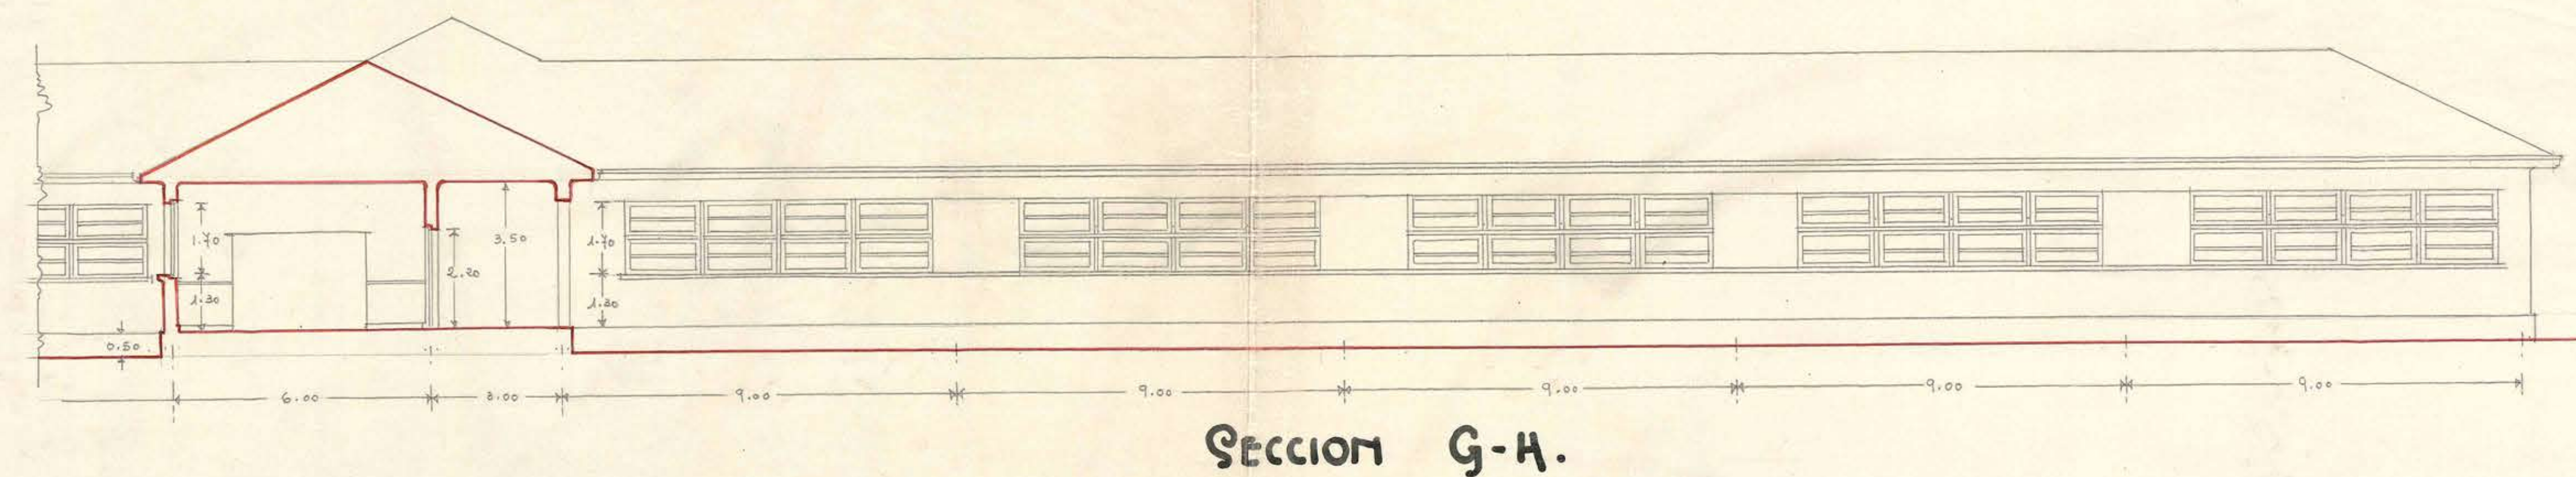


DIRECCION GENERAL DE OBRAS PUBLICAS
ESCUELA AGRICOLA DE TEMUCO.

DEPARTAMENTO DE ARQUITECTURA.
FACHADAS Y SECCIONES. ESCALA: 0.01 P/M.

V. D. *[Signature]*

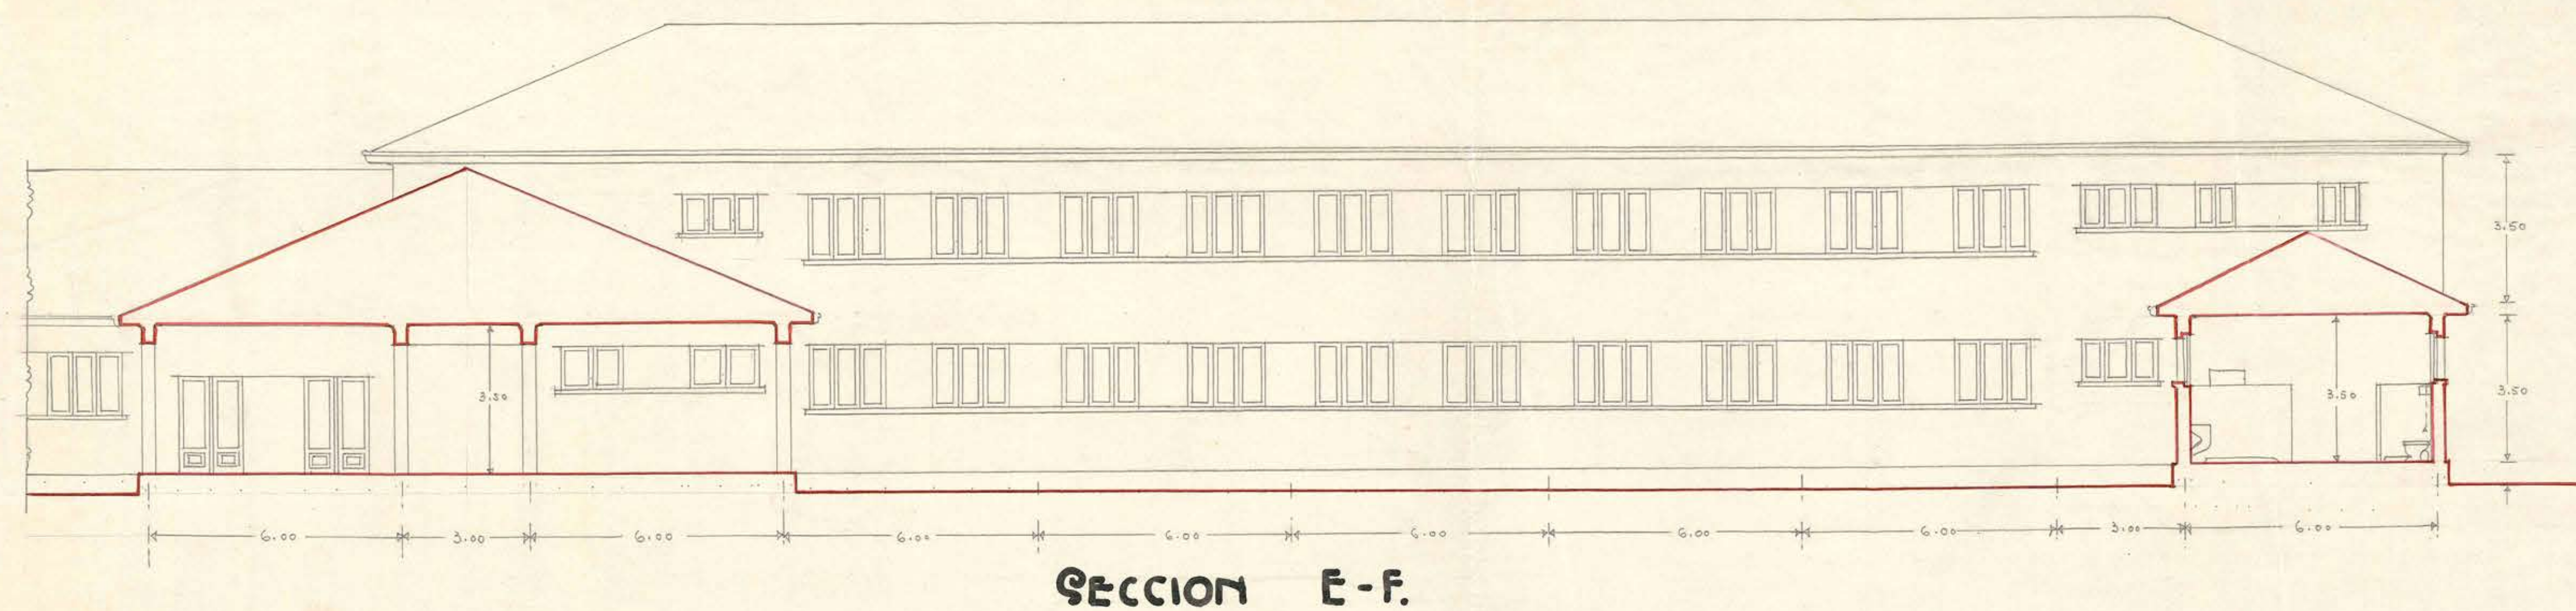

ARQUITECTO: E. DENAVENTE M.
Sgo., 22-VI-1944.

[Signature]
CHILE

PL. N° 4.