



PROYECTO DE EDIFICIO PARA LA ESCUELA AGRÍCOLA DE TEMICO

TEMICO, NOV. de 1936


ESCALA 0.005^{1/2}

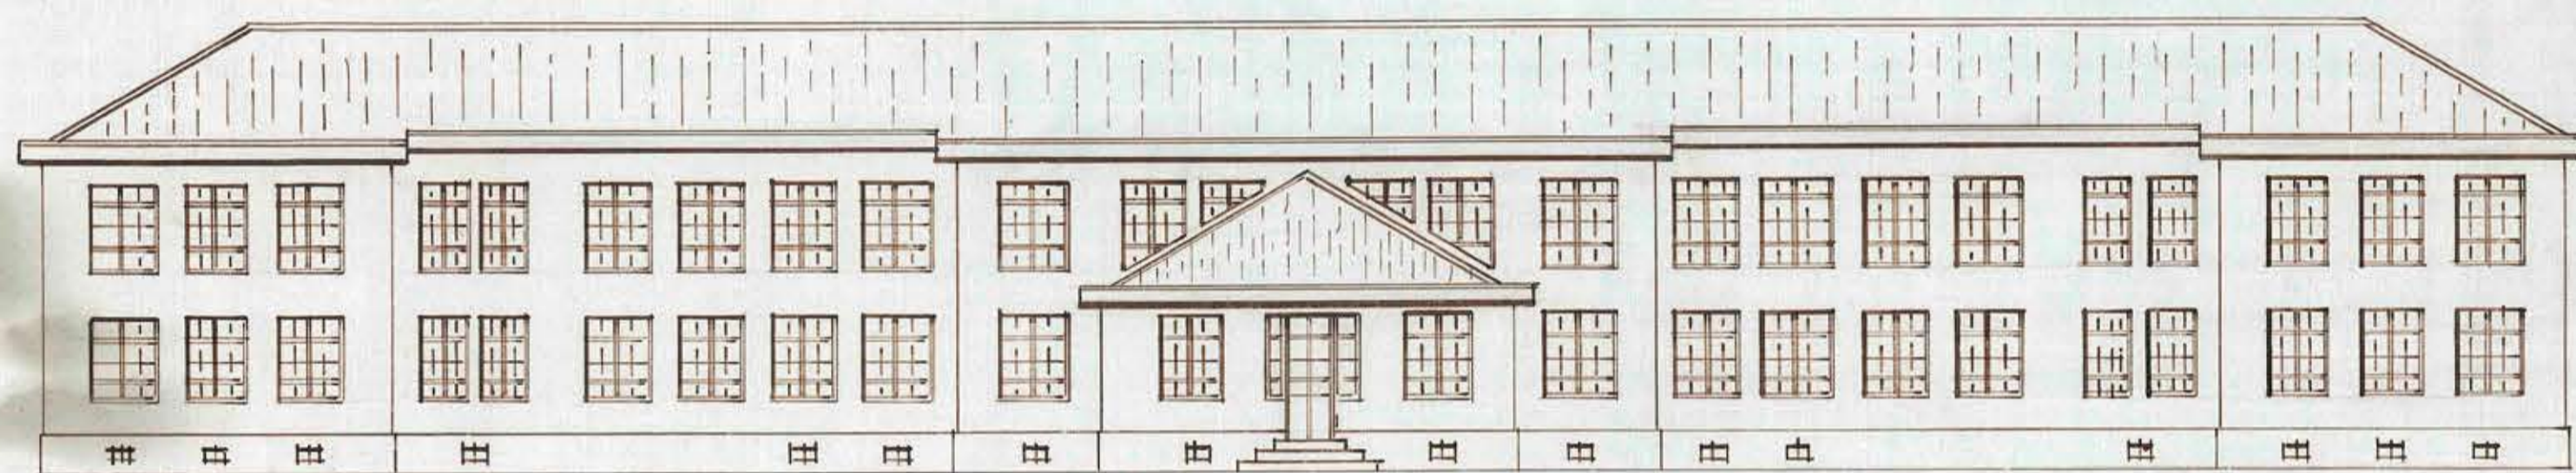

FACHADA PRINCIPAL

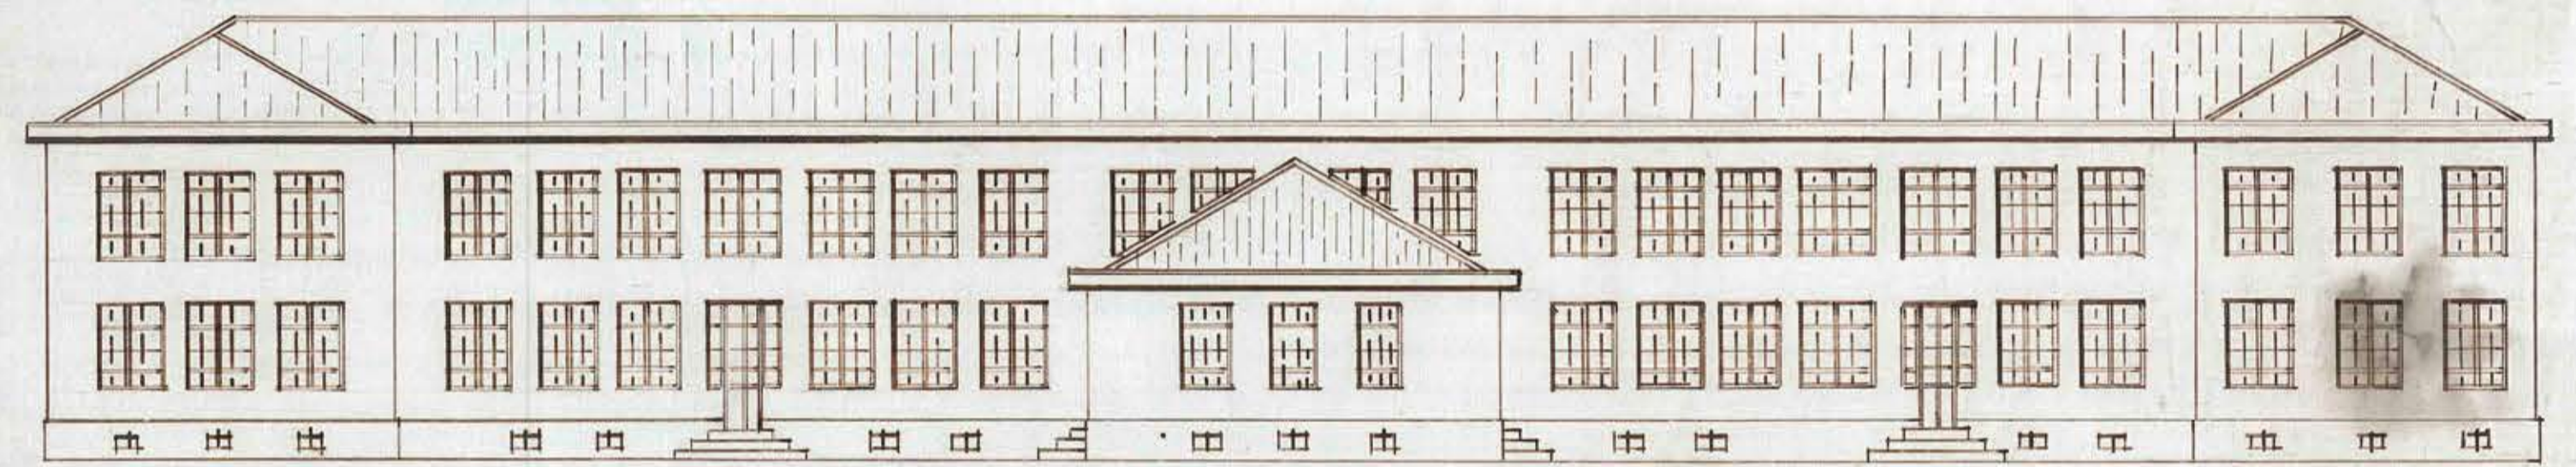


FACHADA POSTERIOR

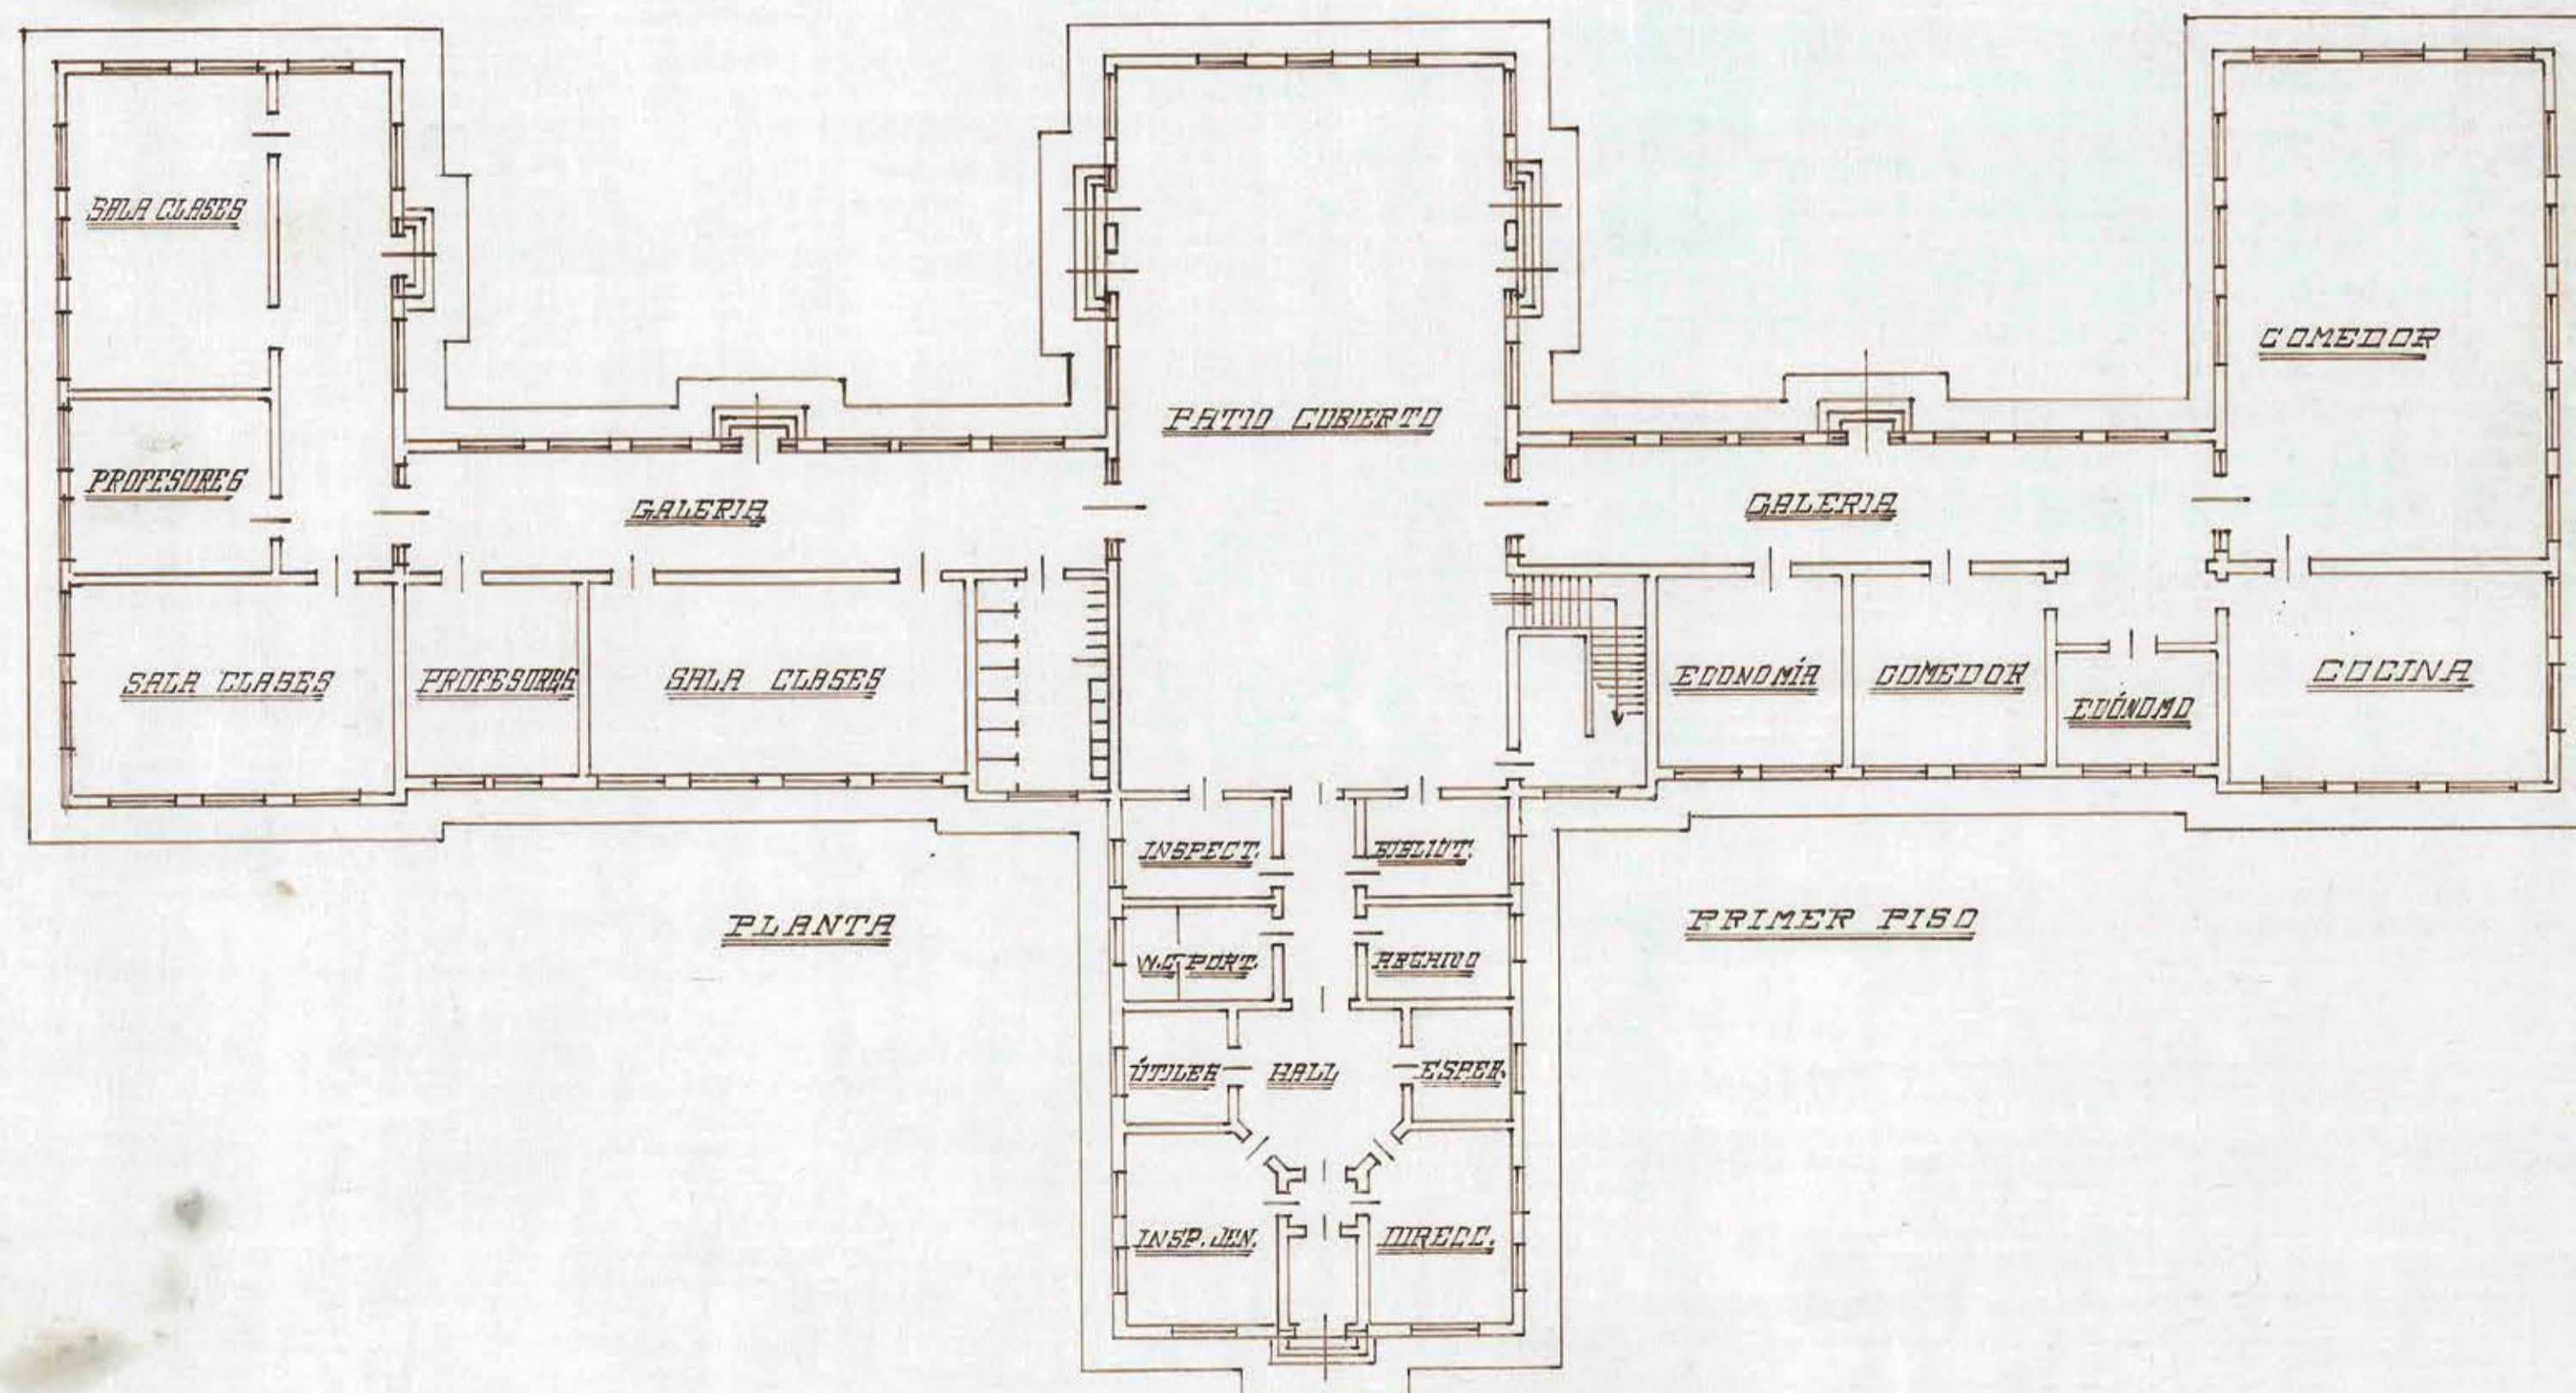

PLANTA

PRIMER PISO

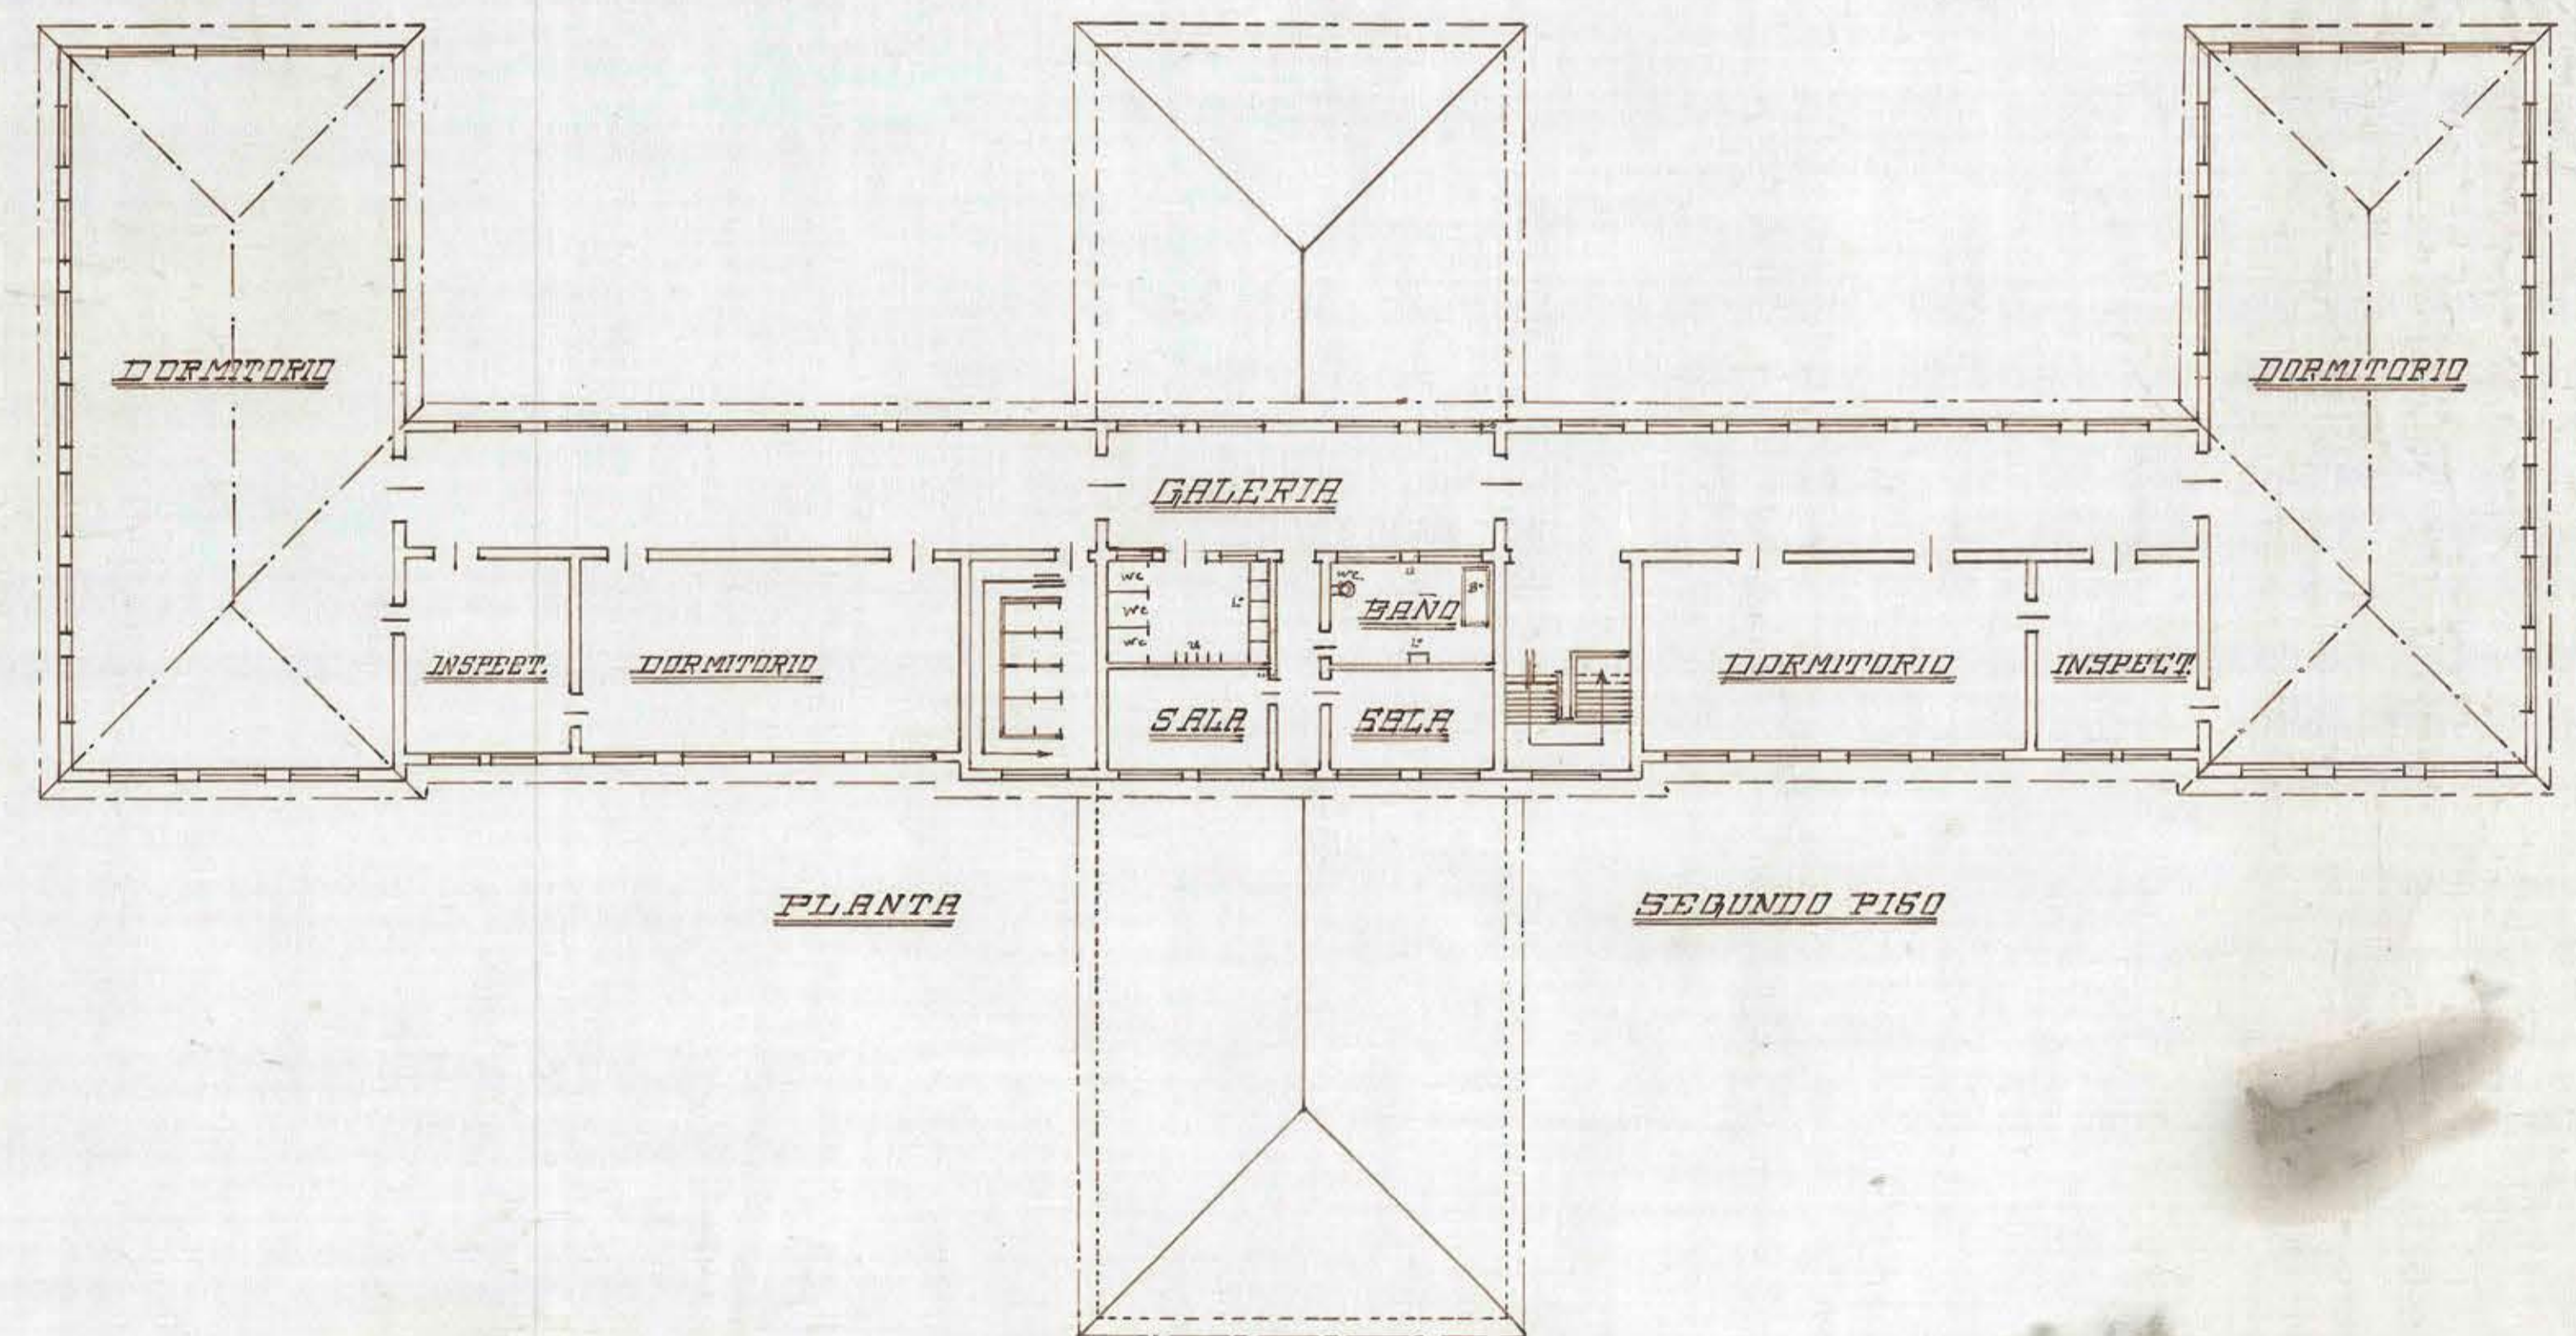

PLANTA

SEGUNDO PISO

Handwritten signature and date: 1936