








PROYECTO DE ESTABLO PARA LA ESCUELA

AGRICOLA TEMUCO.

FUARO "TRIANA"

Escala 1:100.

—o—

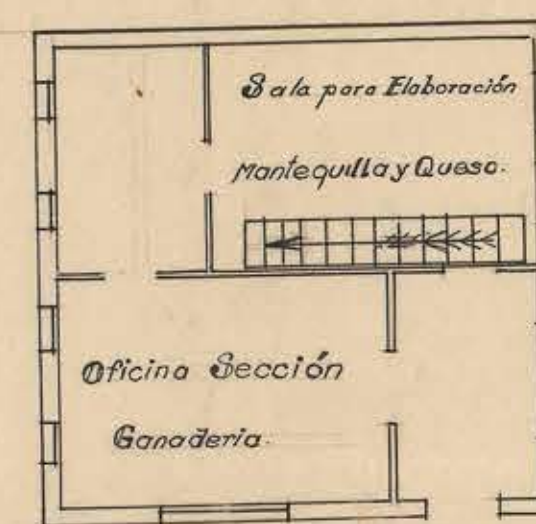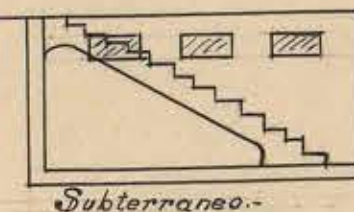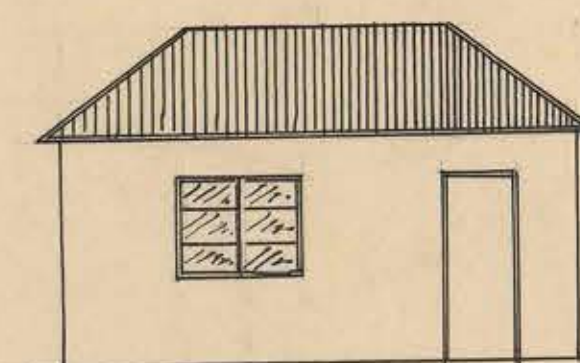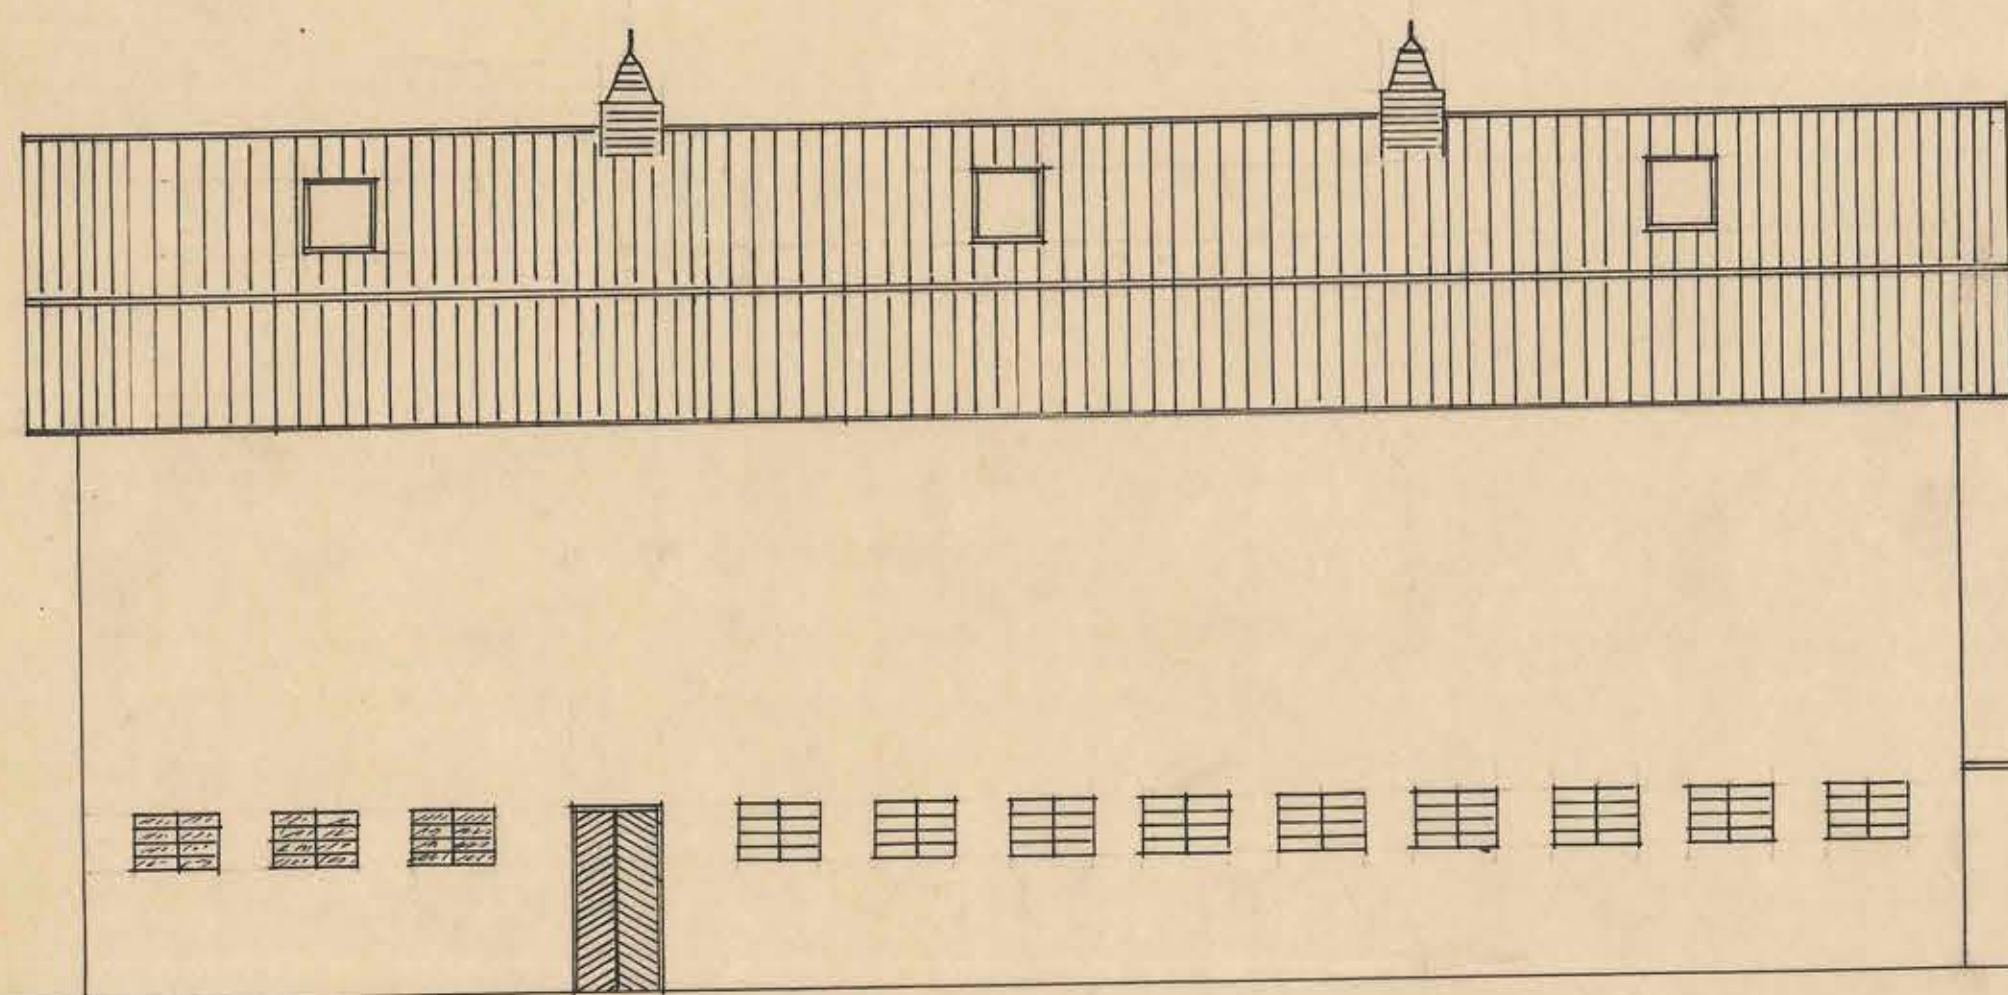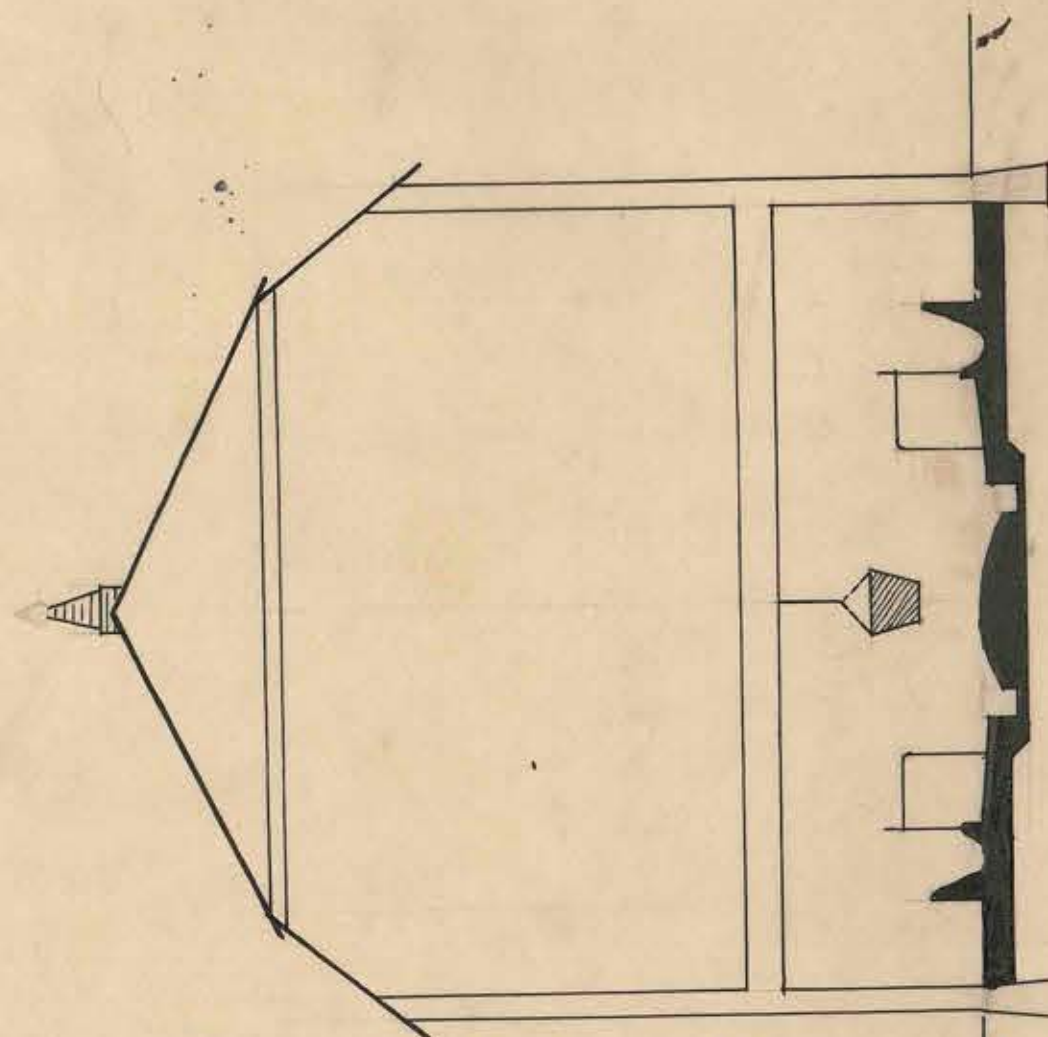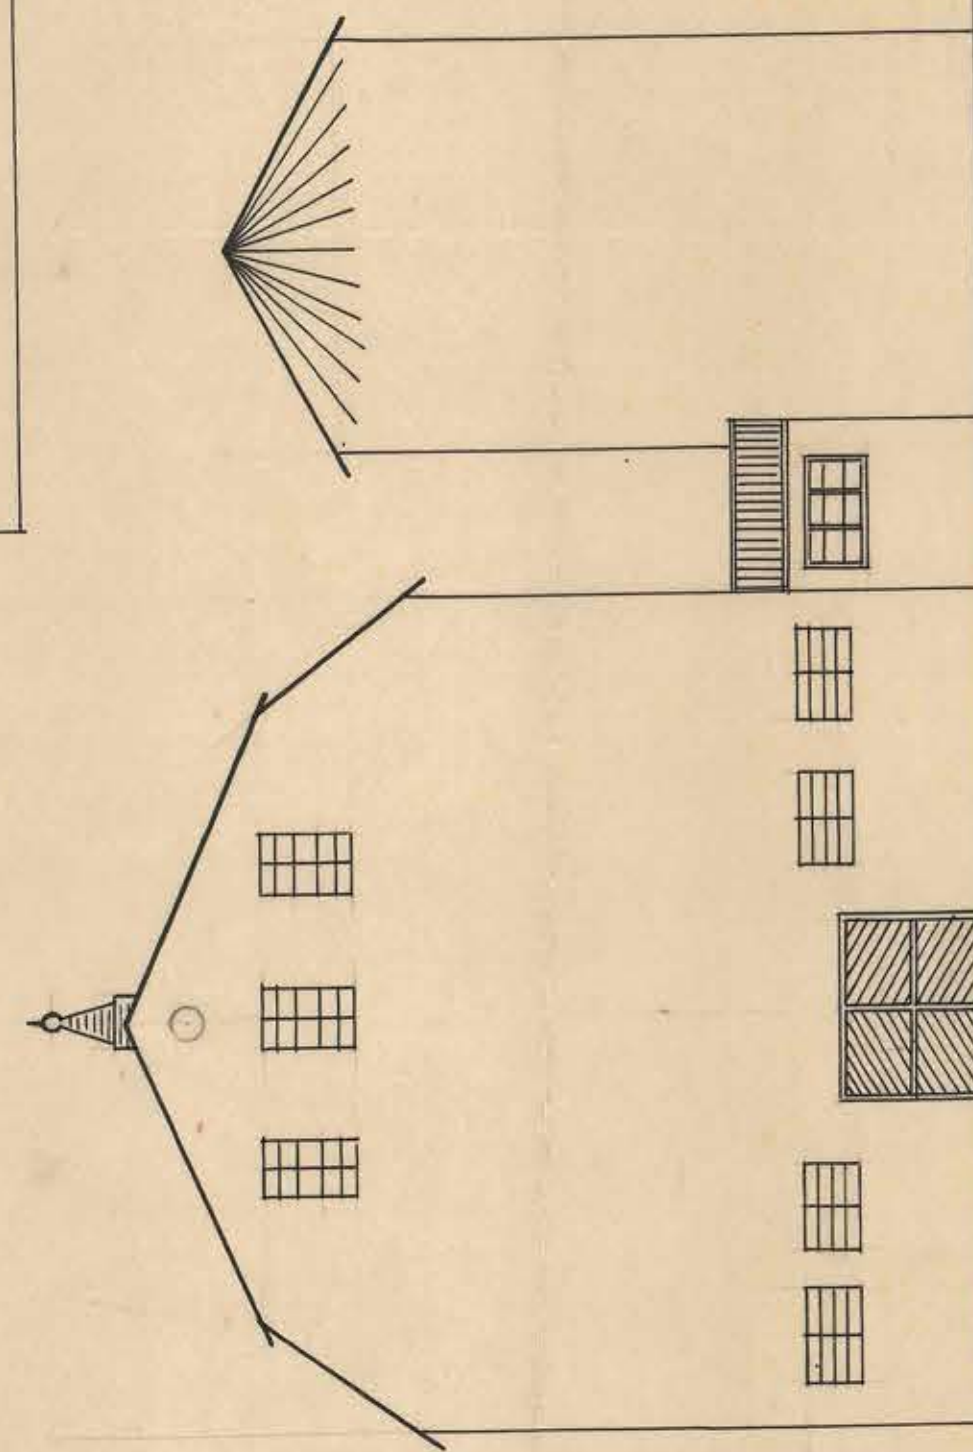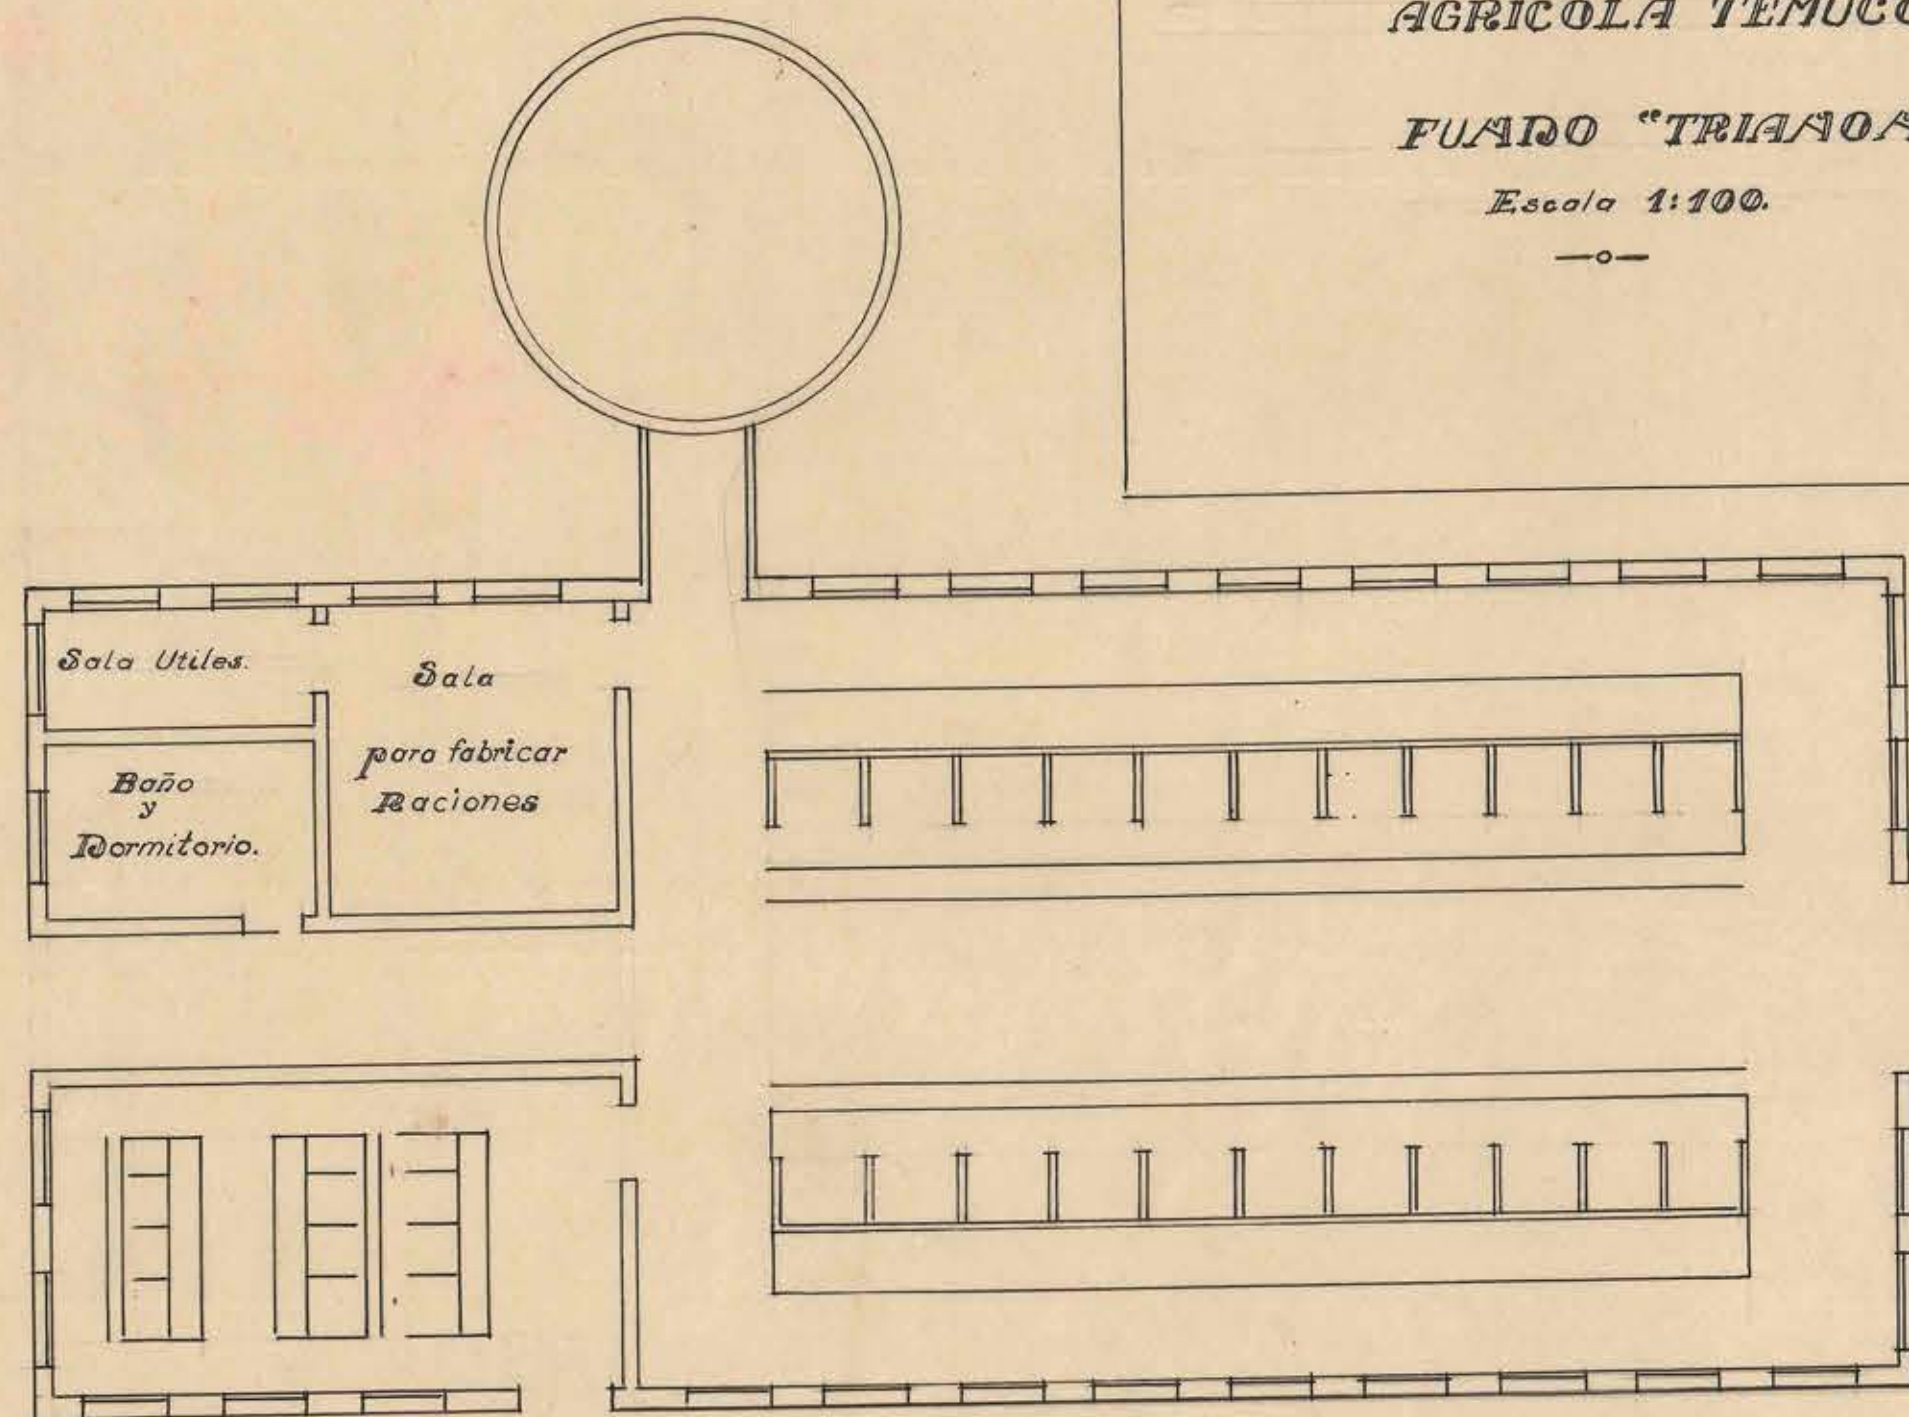

OFICINA Y SALAS AUXILIARES

PARA SECCION GANADERIA

Escala 1:100

Proyecto

Dibujó

*[Handwritten signatures and names]*

Temuco, 18 Octubre de 1936.