


3 copias urgentes al Arg. Monasterio

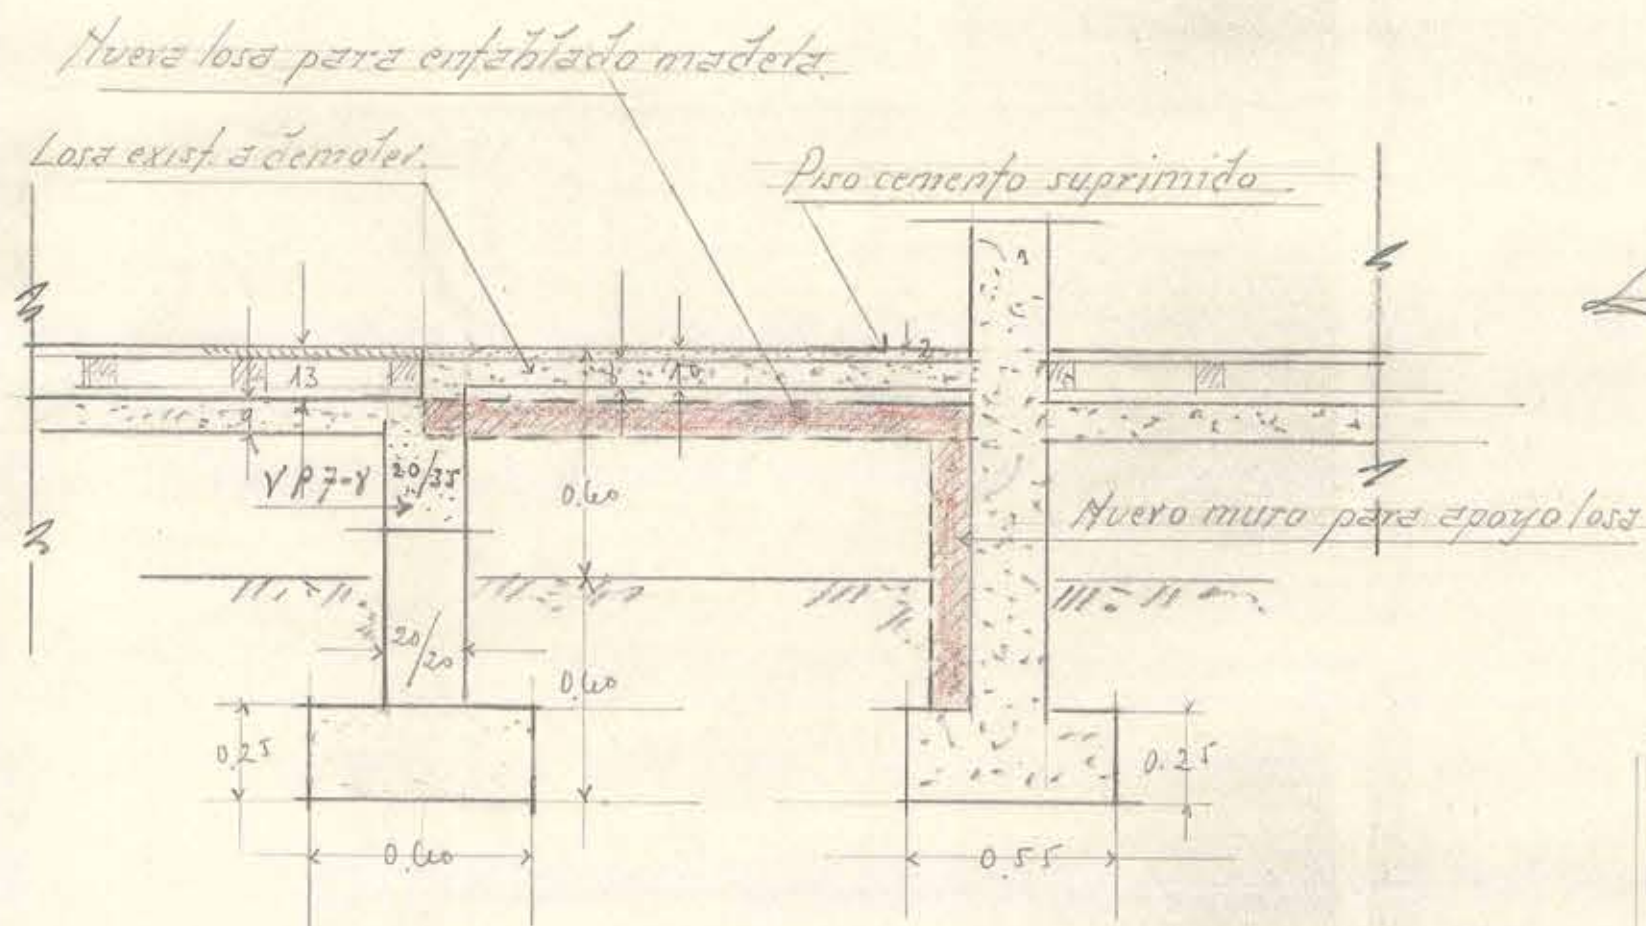


¡Ojo! Per si se puede suprimir el apoyo de la losa limitando en parte el intallado!

ARCHIVO TECNICO	
Departamento de Arquitectura	
Dirección General de Obras Públicas	
SANTIAGO-CHILE	
Sala:	1
Estante:	3
Casilla:	24
Ubicación:	3
No. del Plano:	
Fecha de Entrada:	24 de X de 1932

Escala 1/20

Detalle AA

Ver planos N.º 15-B-1-2-3 Esc. Hig. Temuco de Foundation Co.

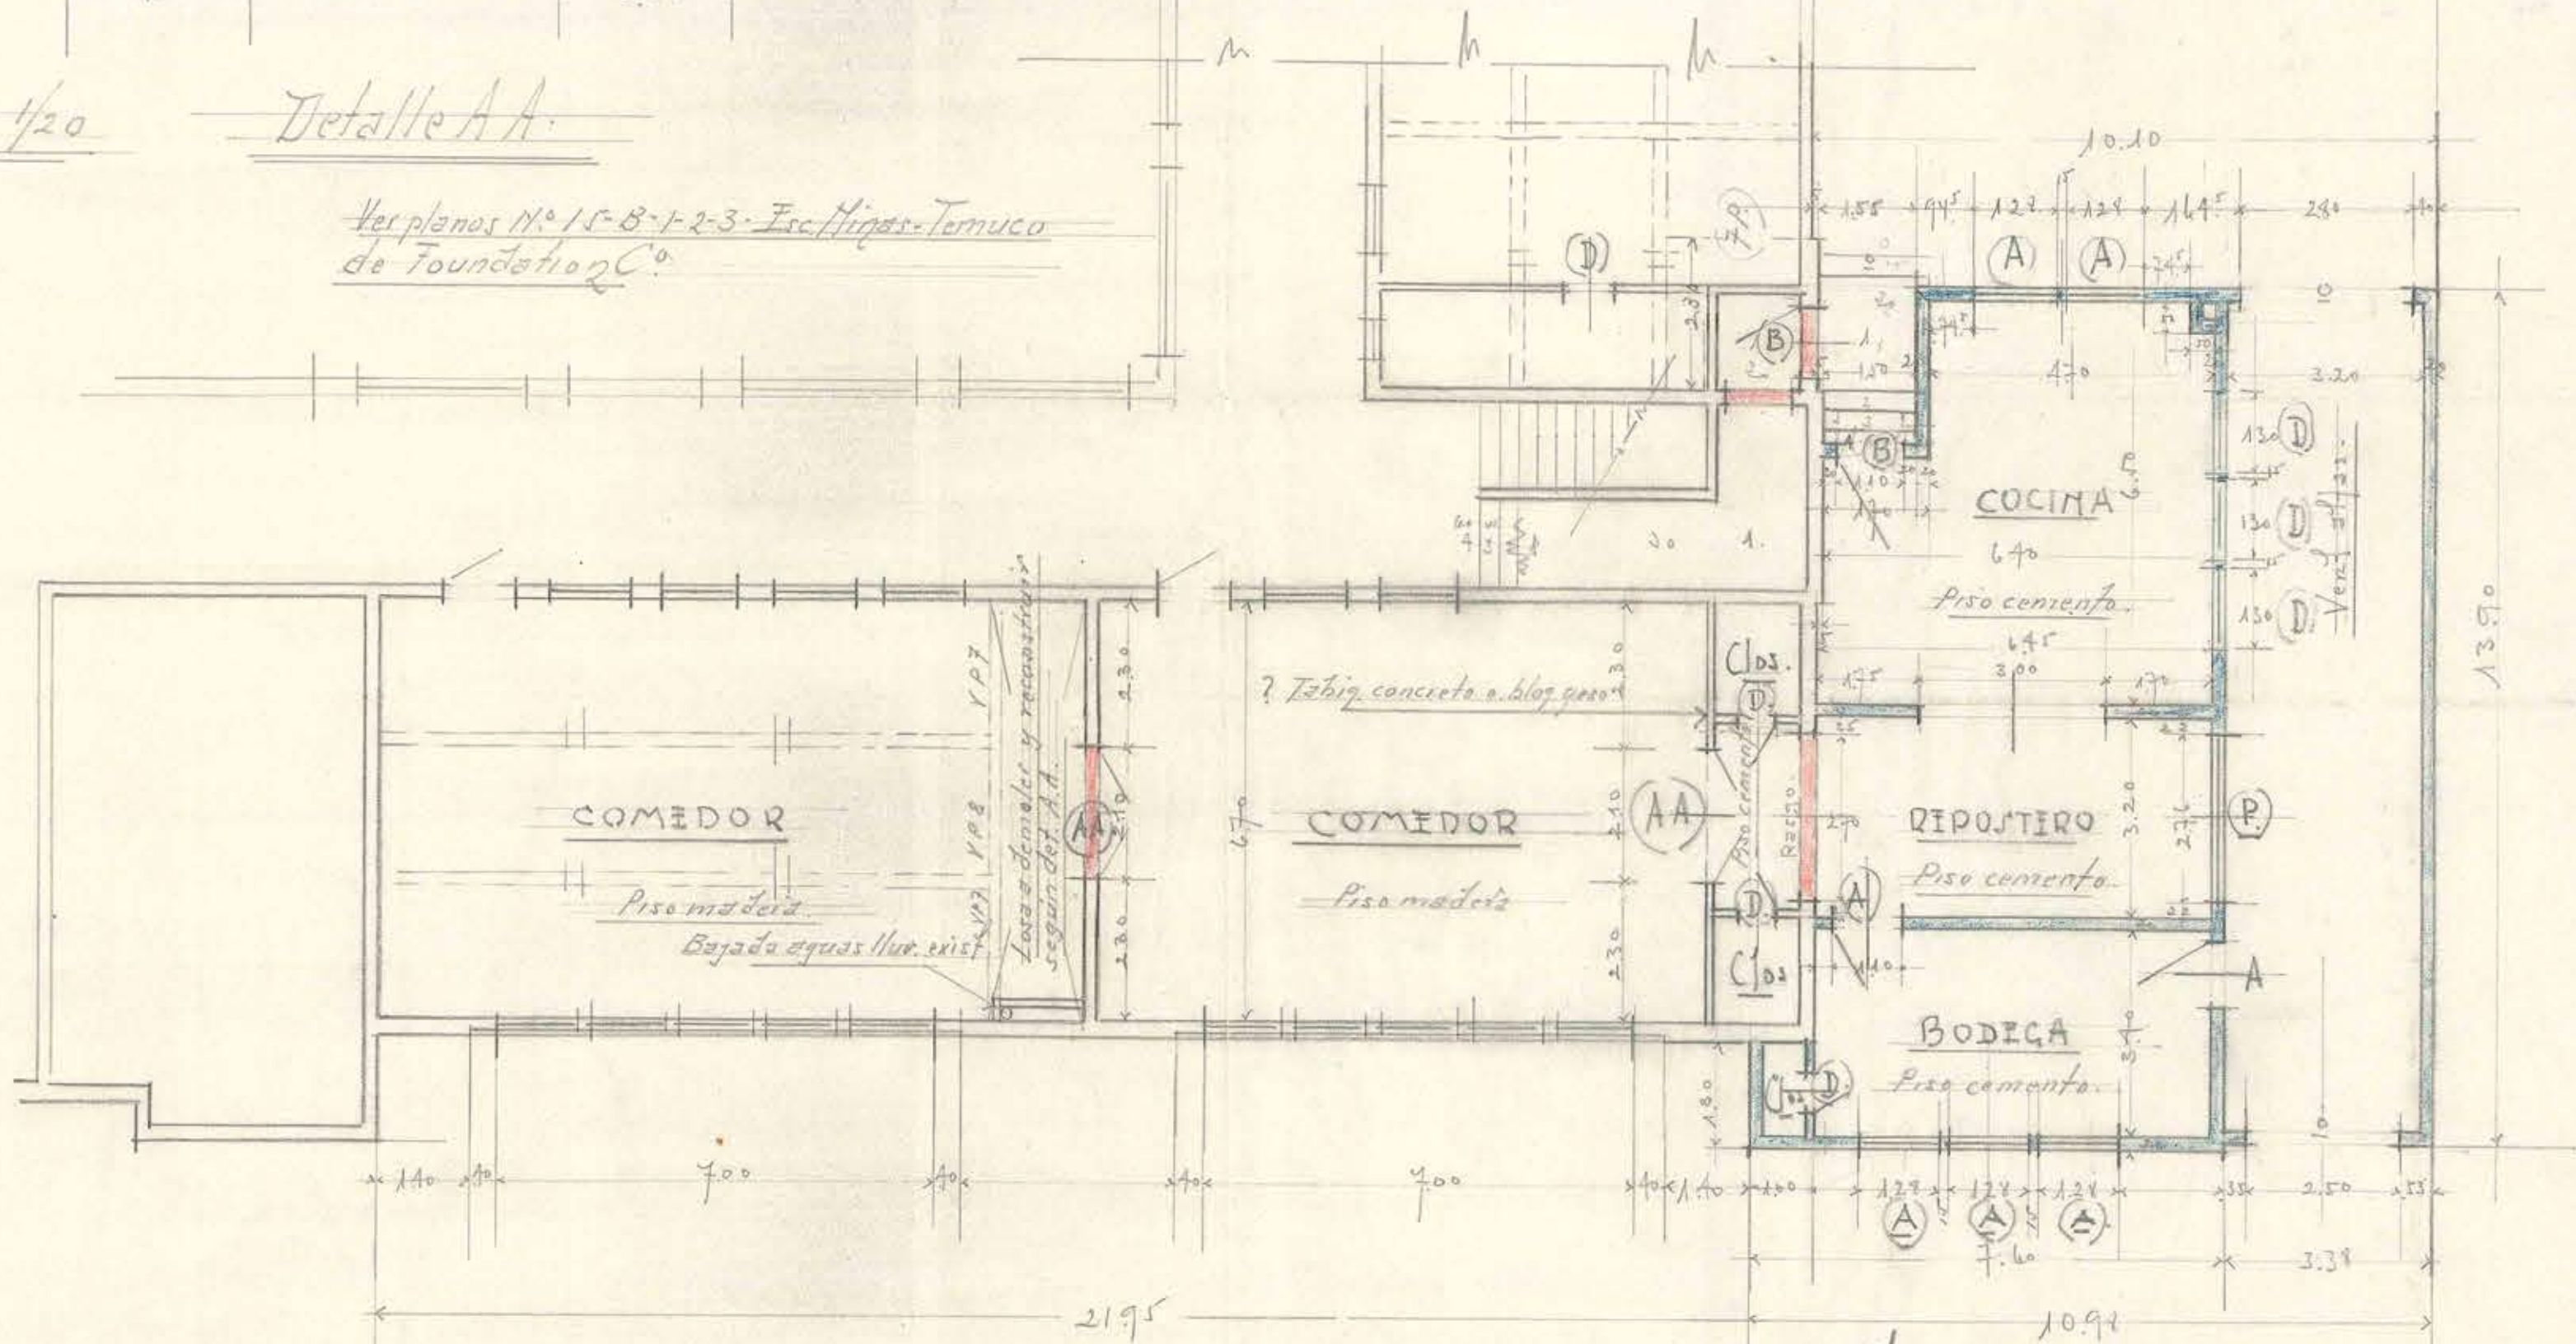

Hofa: Resgos por abrit: Obra nueva

Parra

Temuco, 22 de Oct. 1932
Cecilia P.
Ingeniero

DIRECC. JRAL. DE OBRAS PUBLICAS
DIP. DE ARQUITITURA

ESCUELA INDUSTRIAL-TEMUCO

MODIFICACIONES OBRA NUEVA INST.
VARIANTE OBRA NUEVA-ESCALA 1/100