



MINISTERIO DE
OBRAS PUBLICAS
DIRECCION DE
ARQUITECTURA

ESCUELA AGRICOLA
FEMENINA DE YERBAS BUENAS




PLANTA GENERAL

ESTADISTICA: D. V. DE JEFE DEPTO. ESC: 1:200

J. ARAUJO S. ARTO JEFE TALLER

S. POPLICH ARTO

1959

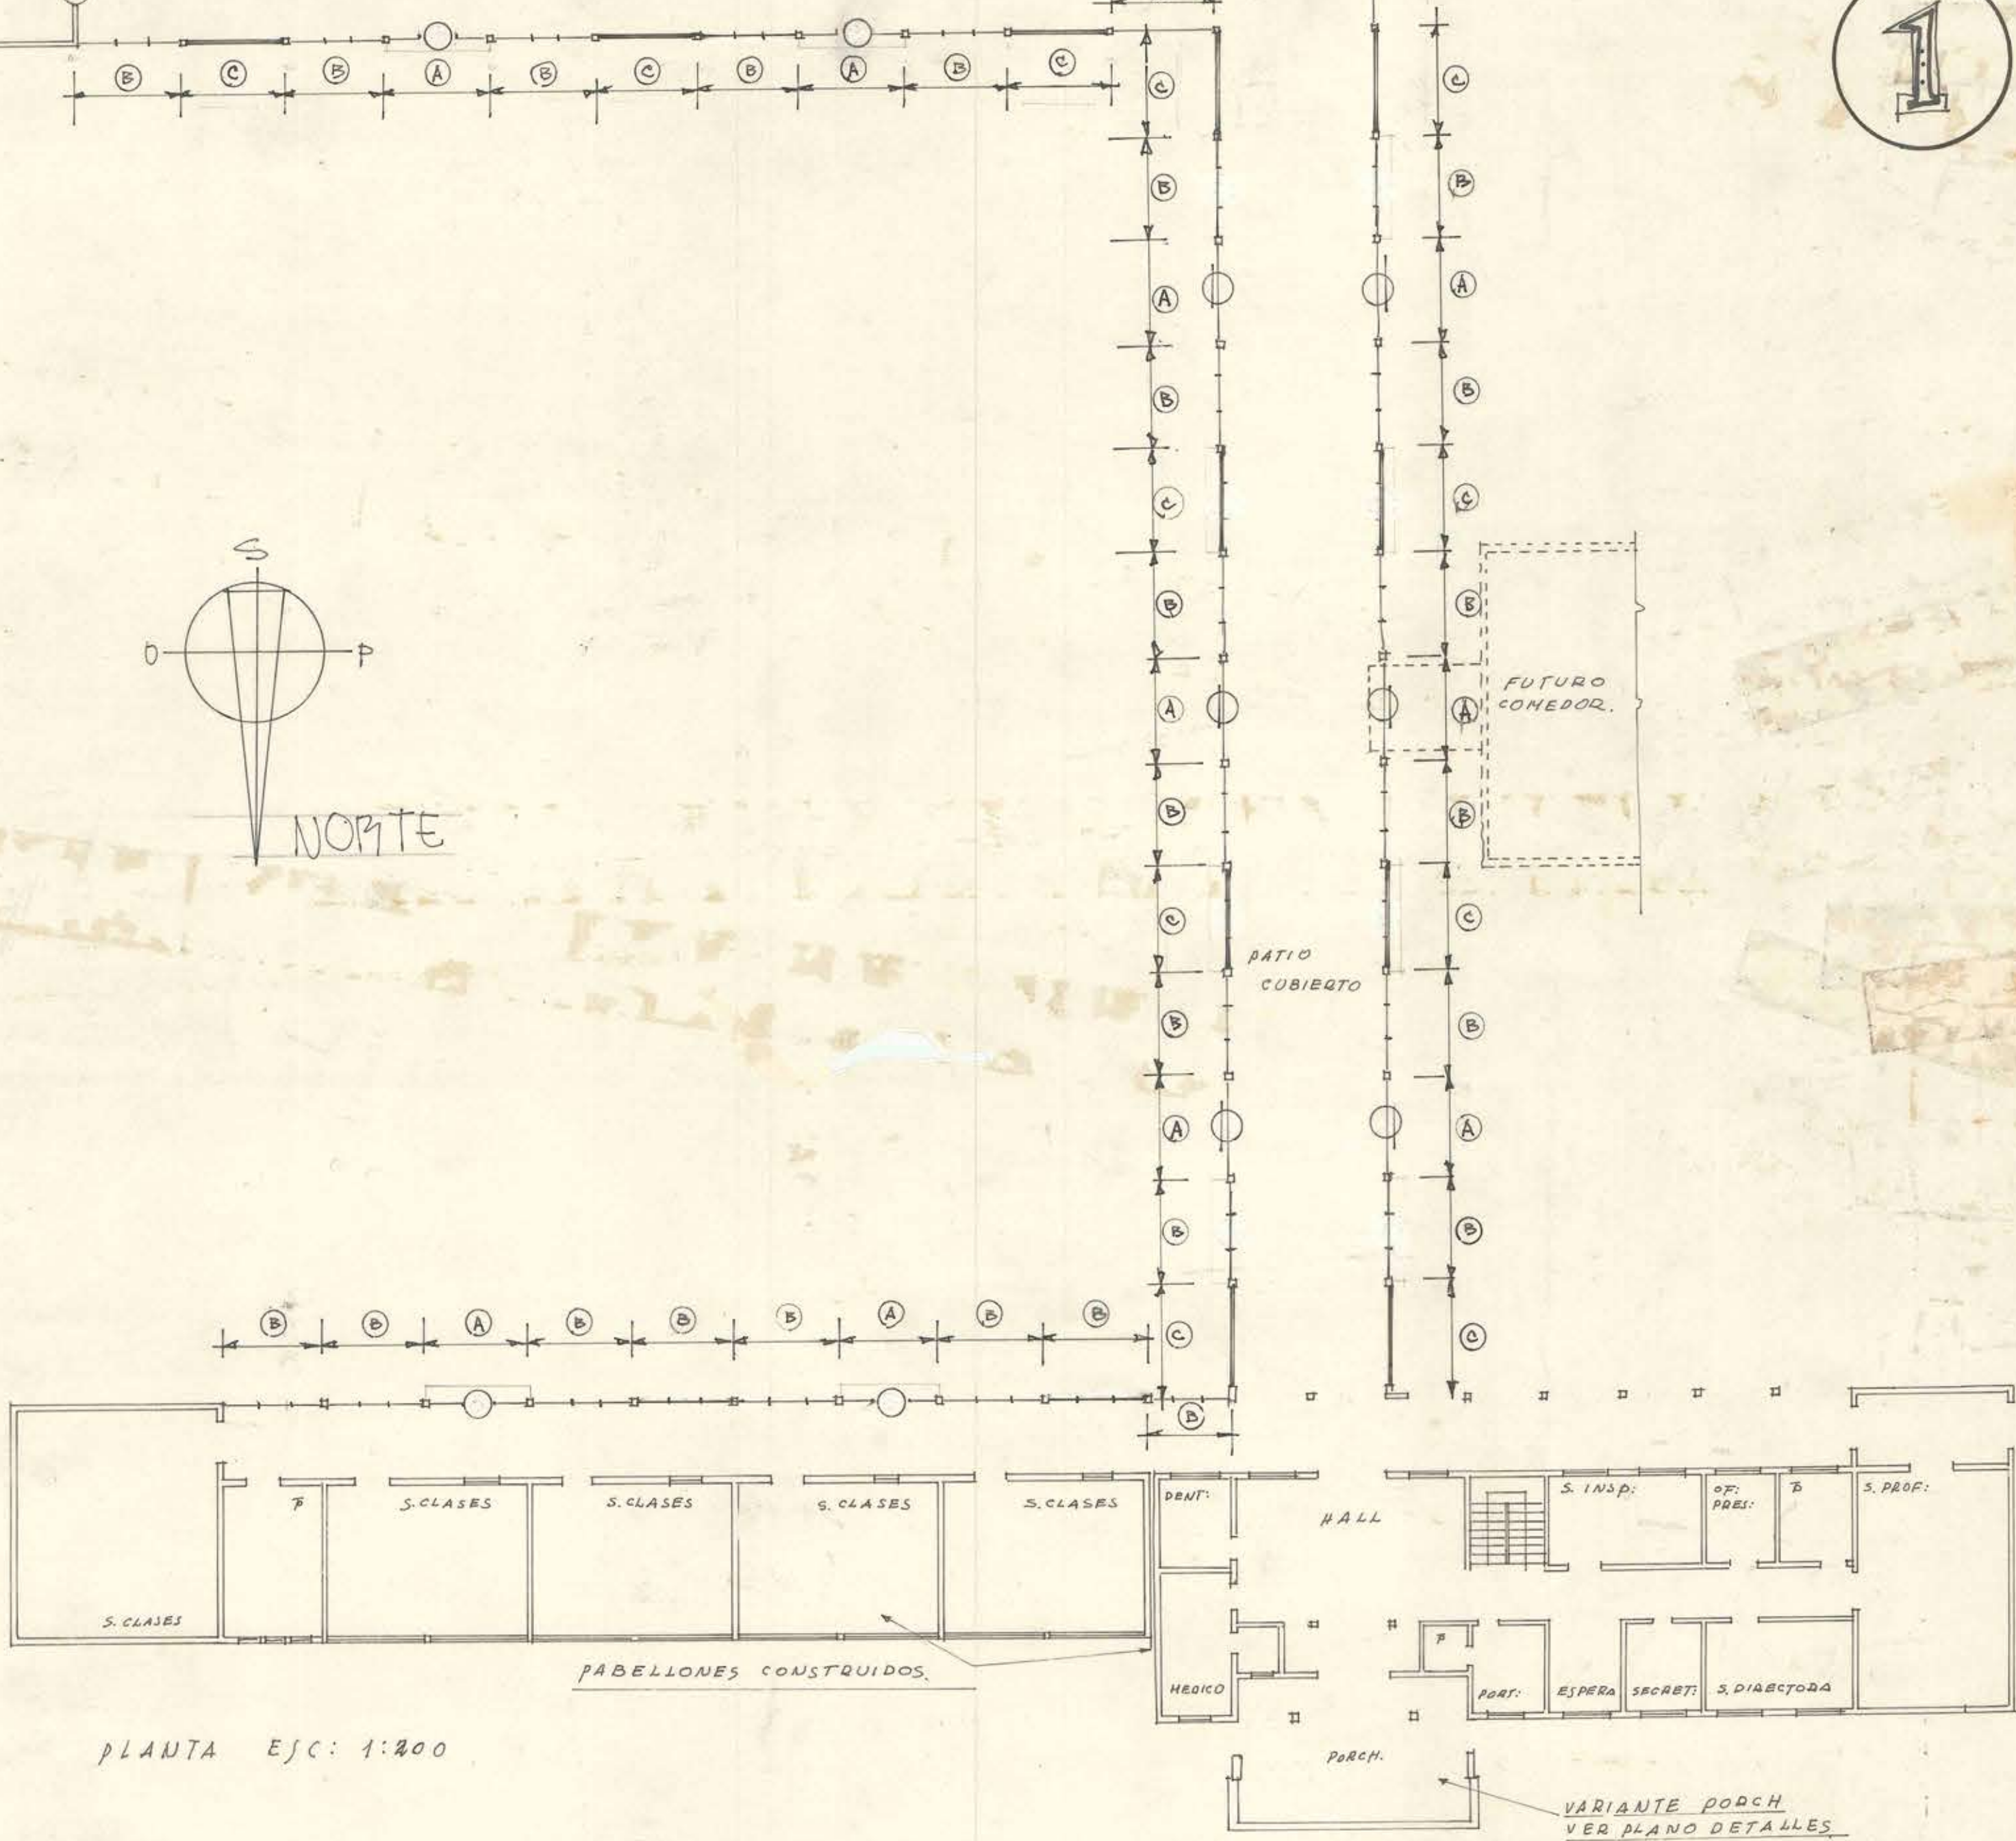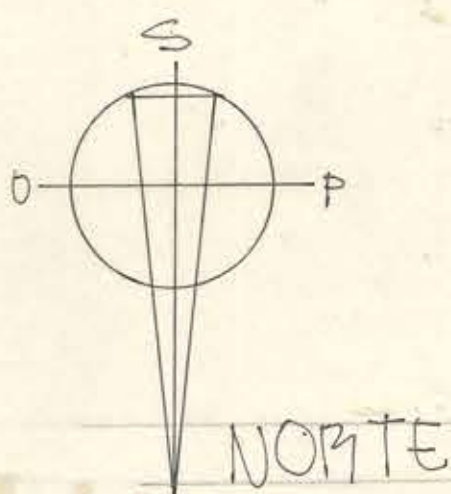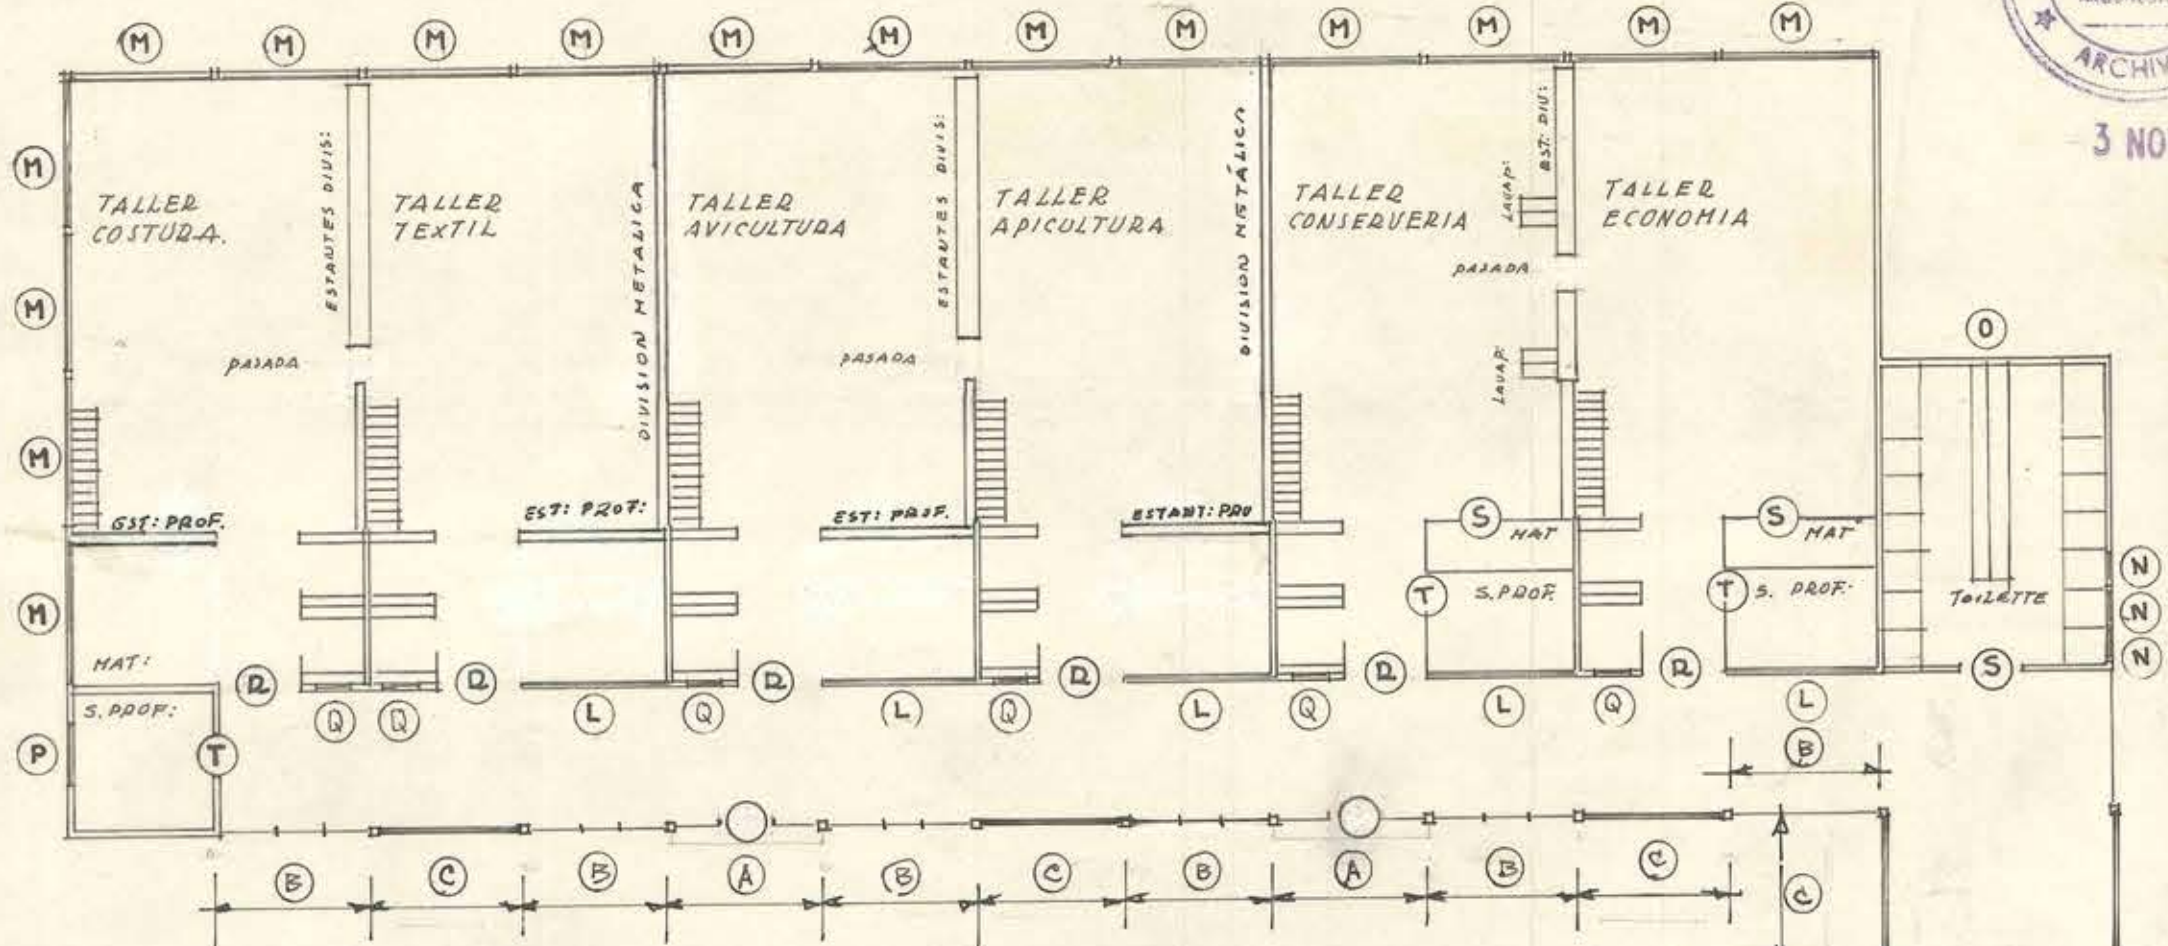

PLANTA EJC: 1:200

VARIANTE PORCH
VER PLANO DETALLES

Handwritten signature