



ESCUELA, AGRÍCOLA DE TEMUCO. ARBORICULTURA FRUTAL

República de Chile
Arch.


1

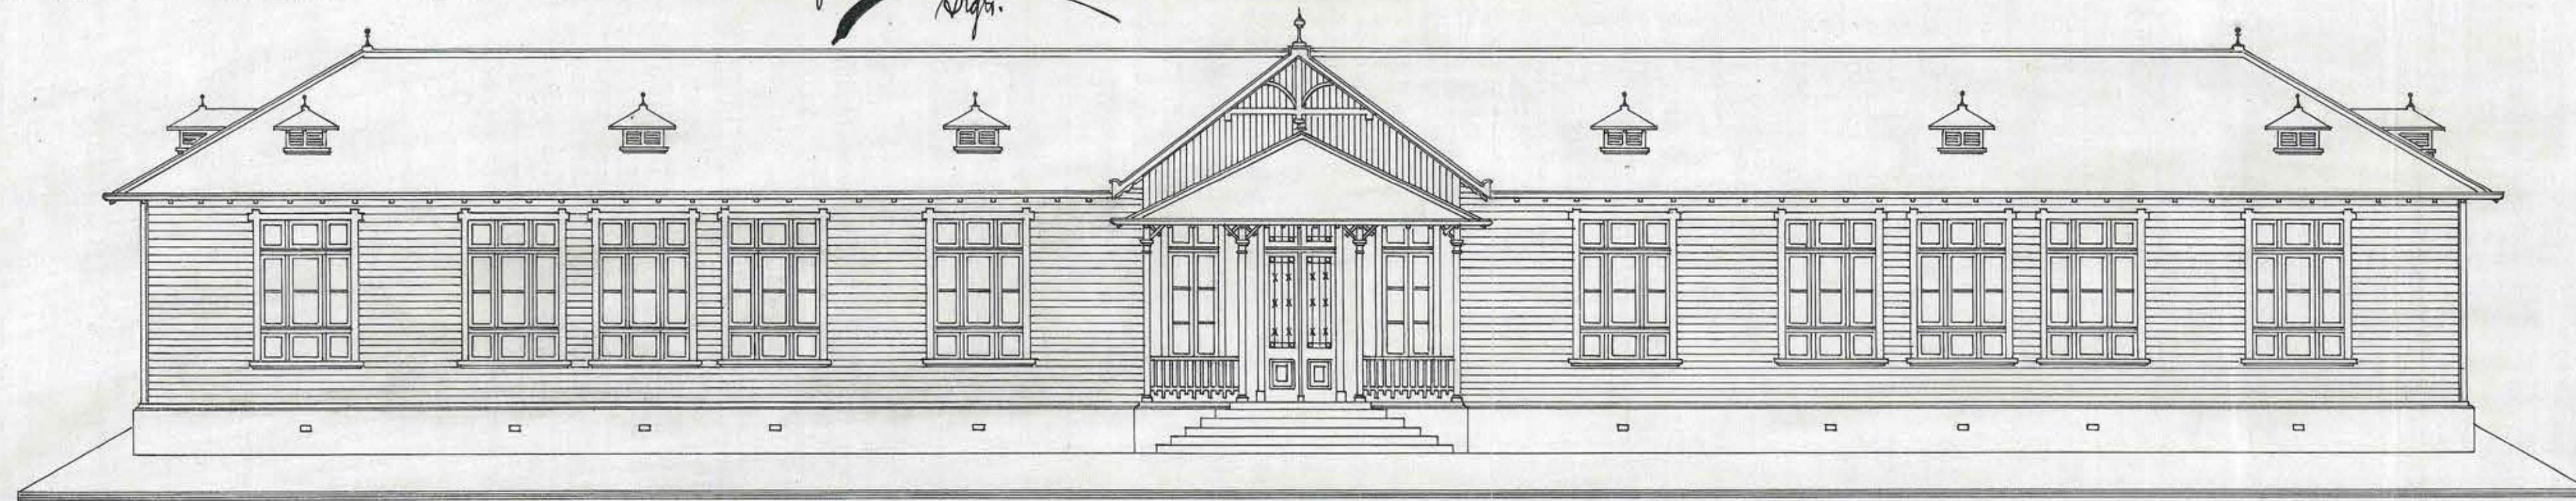

- Fachada Principal -

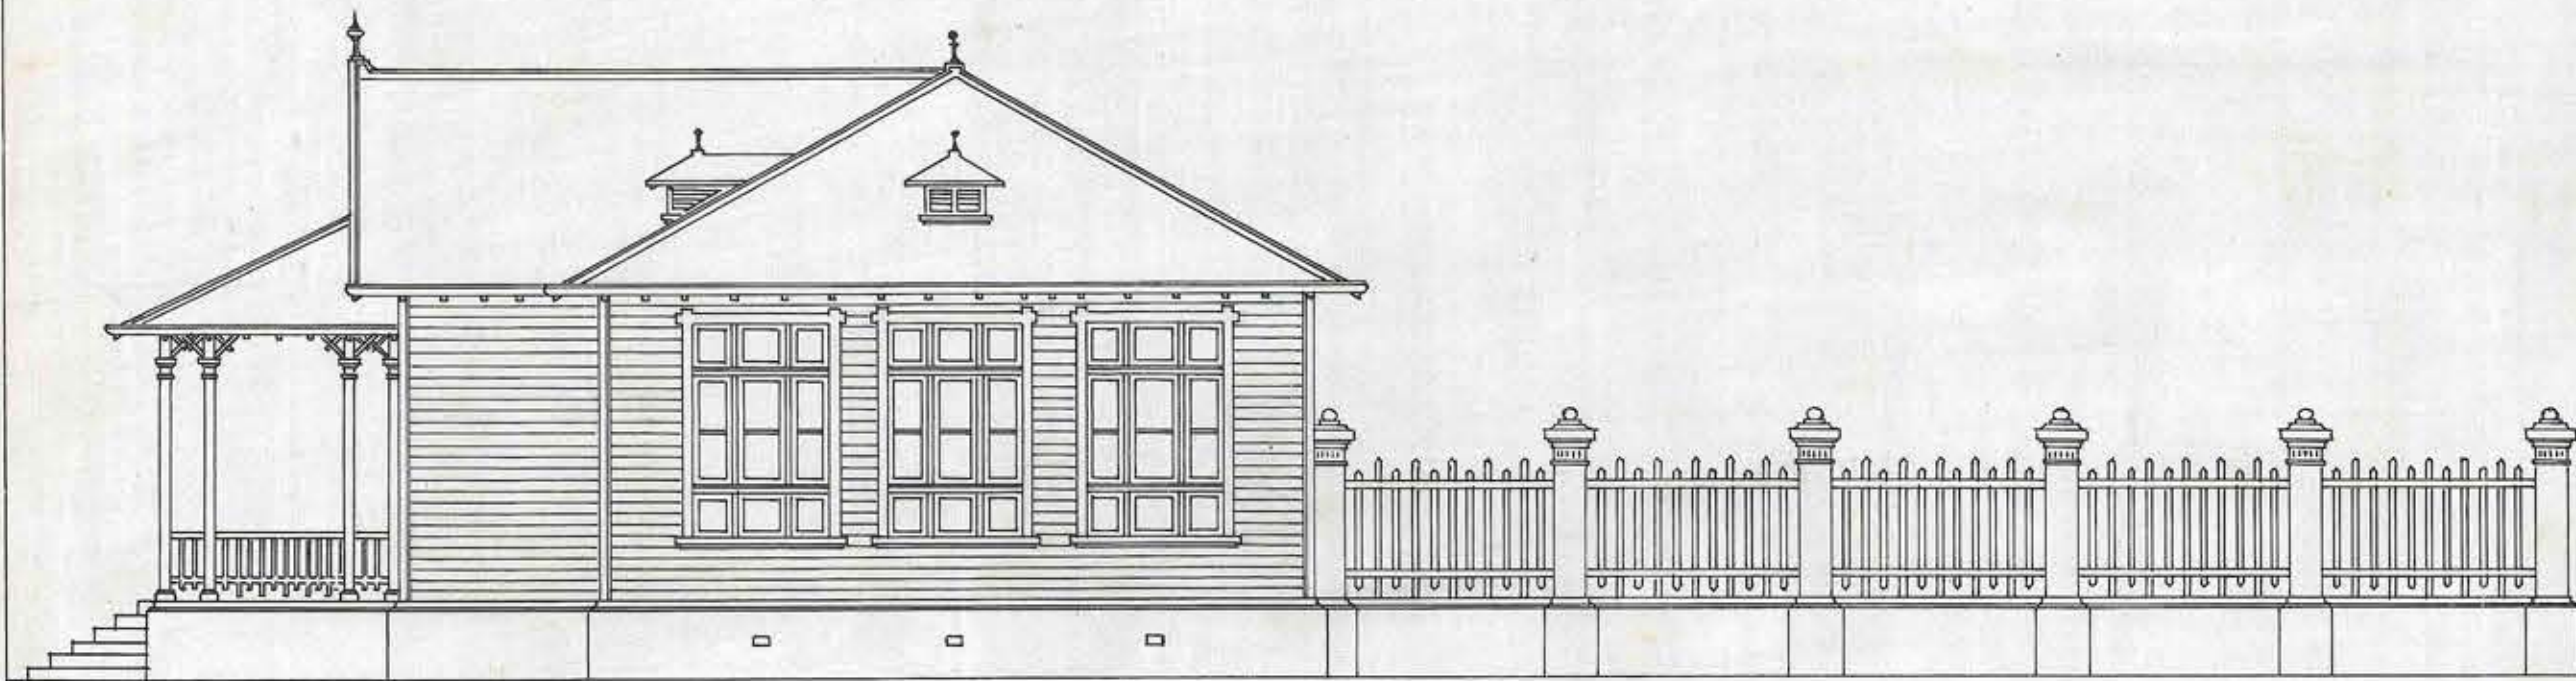

- Fachada Lateral -

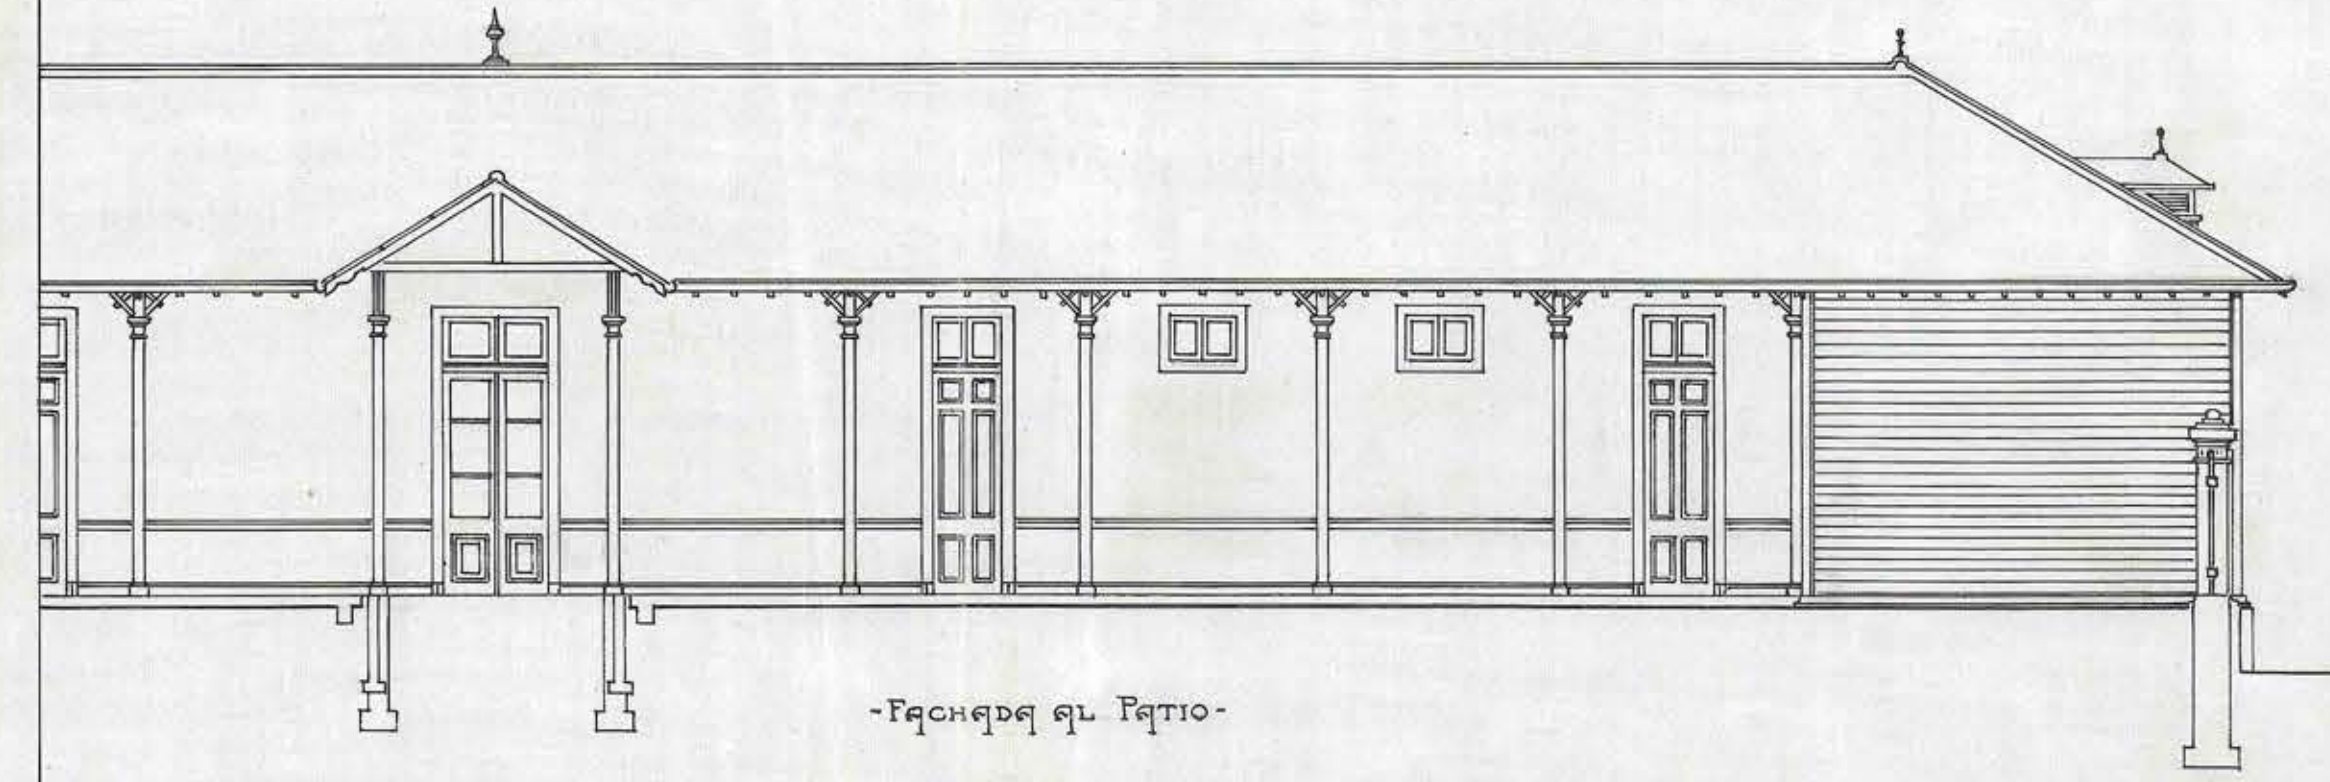

- Fachada al Patio -

ESCALA 0.01 PM.

J. Guzmán
Arquitecto

Augusto F. Hünig