



ESCUELA AGRICOLA

DE

TEMUCO

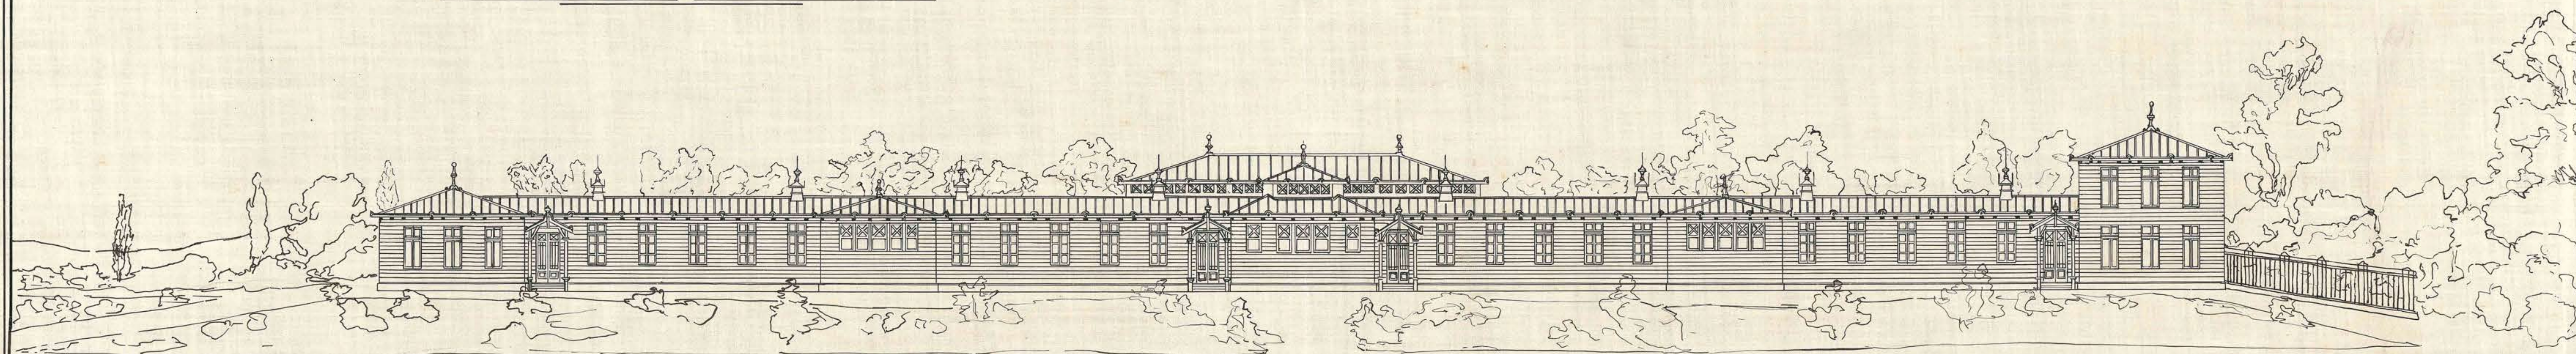

FACHADA LATERAL

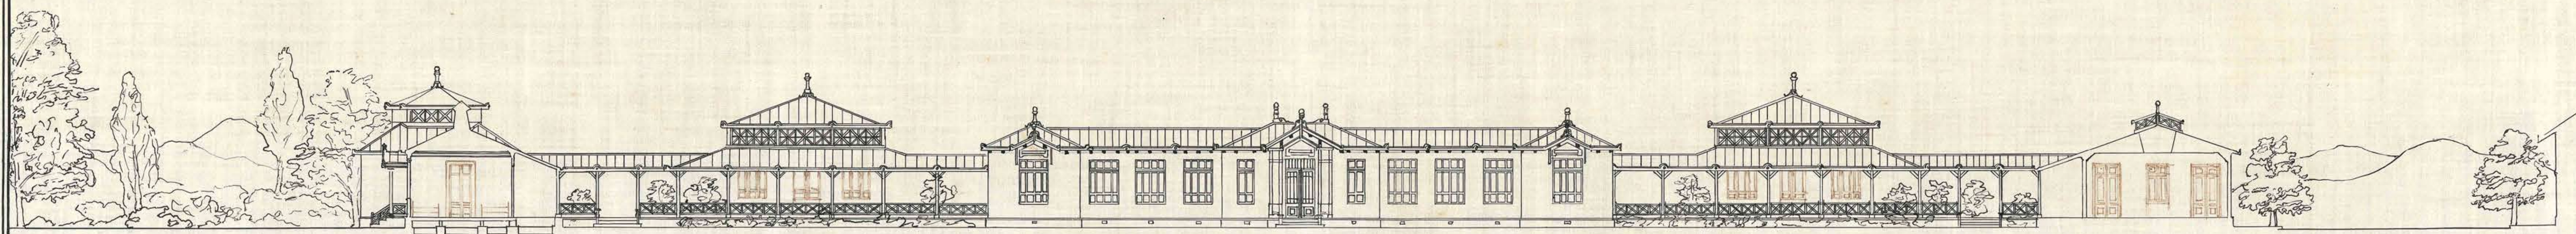

ESCALA = 0,005 ^{P.M.}
Calles *D. Quiroga Dib.*

CORTE TRANSVERSAL

Arq. Carlos Camarero

Santiago I-17-1908.
Gustavo García R.
Arq.